




PORTAL DA TRANSPARENCIA MUNICIPAL
<https://cloud.it-solucoes.int.br/transparenciaMunicipal/download/1-20211208011905.pdf>
 assinado por: idUser 83

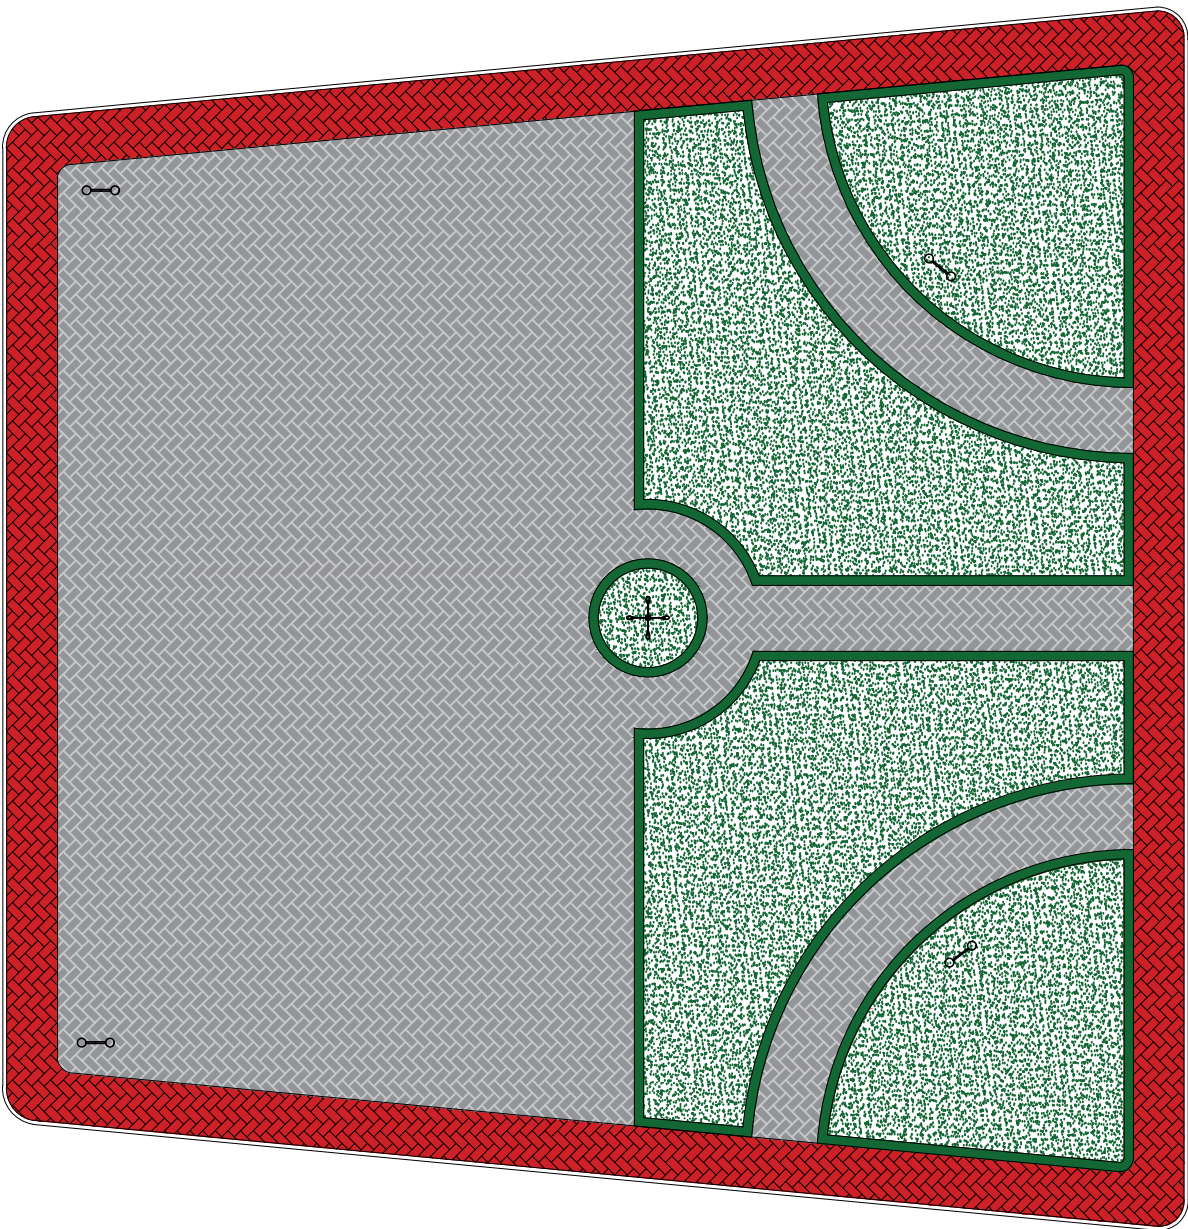

SECRETARIA MUNICIPAL DE INFRAESTRUTURA
 E SERVIÇOS PÚBLICOS

OBS.: CONFERIR COTAS NO LOCAL DA OBRA.

TÍTULO:

2ª ETAPA DA REFORMA DA PRAÇA DE IATECÁ

ASSUNTO:

PLANTA BAIXA

DESENHO:

EDSON

DATA:

NOV/2021

REVISÃO:

R-01

ESCALA:

1/200

PRANCHA:

03/03