
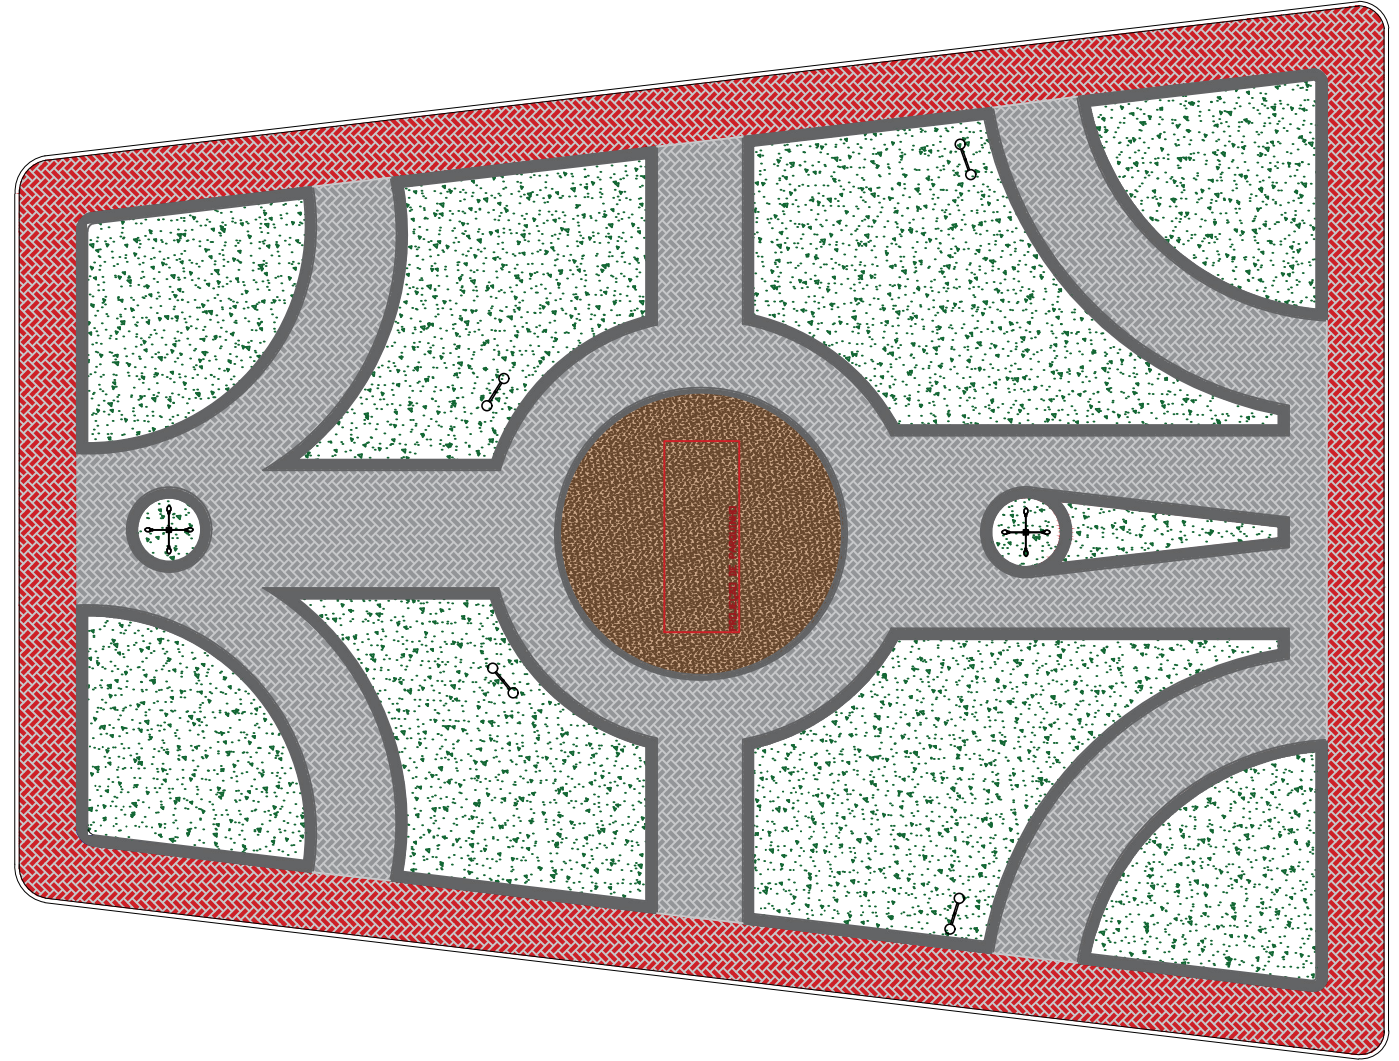


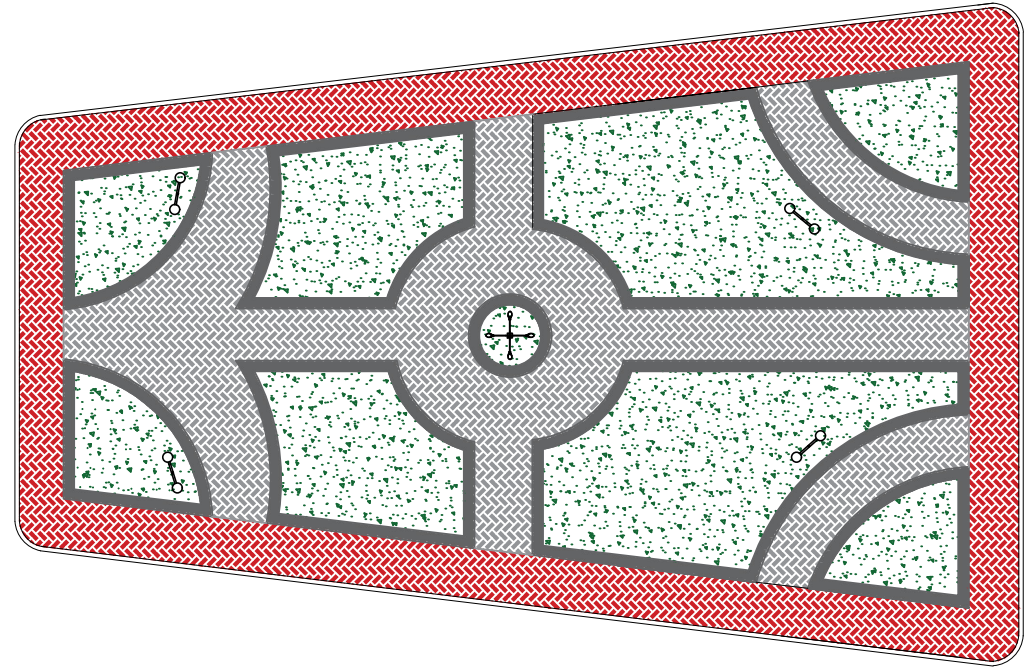

SECRETARIA MUNICIPAL DE INFRAESTRUTURA
E SERVIÇOS PÚBLICOS

OBS.: CONFERIR COTAS NO LOCAL DA OBRA.

TÍTULO: 2ª ETAPA DA REFORMA DA PRAÇA DE IATECÁ			
ASSUNTO: PLANTA BAIXA			ESCALA: 1/250
DESENHO: EDSON	DATA: NOV/2021	REVISÃO: R-01	PRANCHA: 02/03