

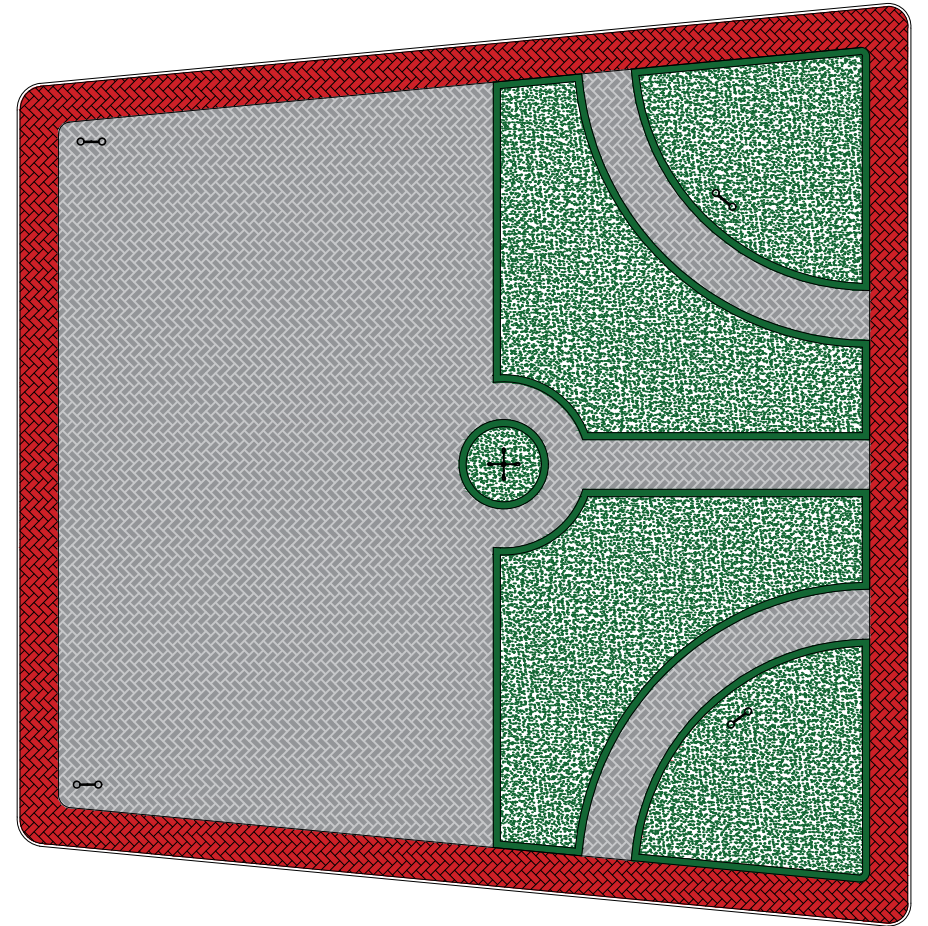


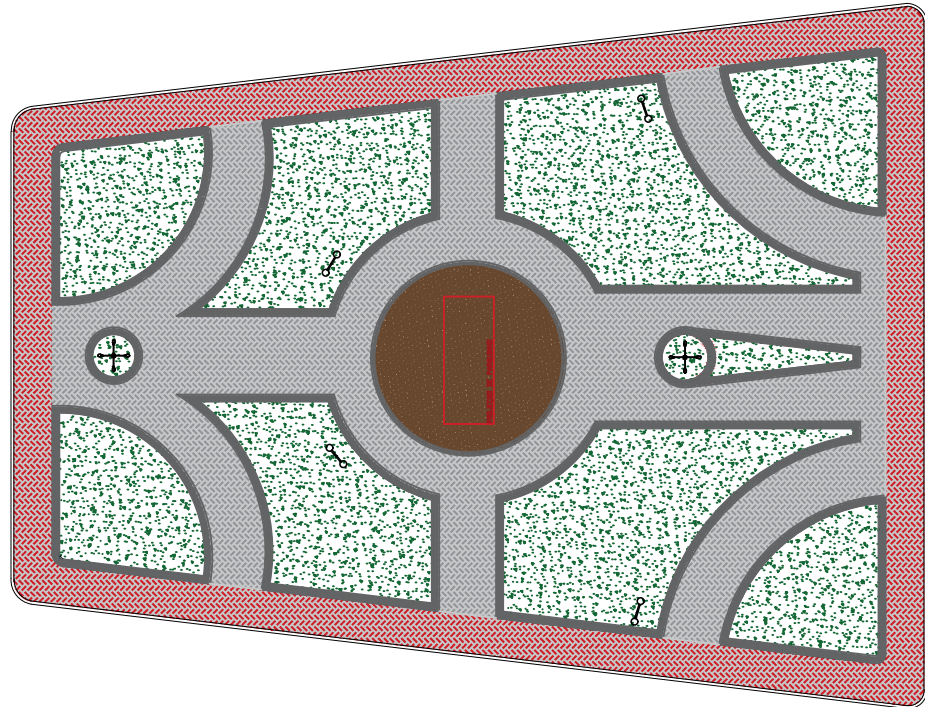

POR TAL DA TRANSPARENCIA MUNICIPAL
<https://cloud.it-solucoes.inf.br/transparenciaMunicipal/download/1-20211208012234.pdf>
assinado por : idUser 83

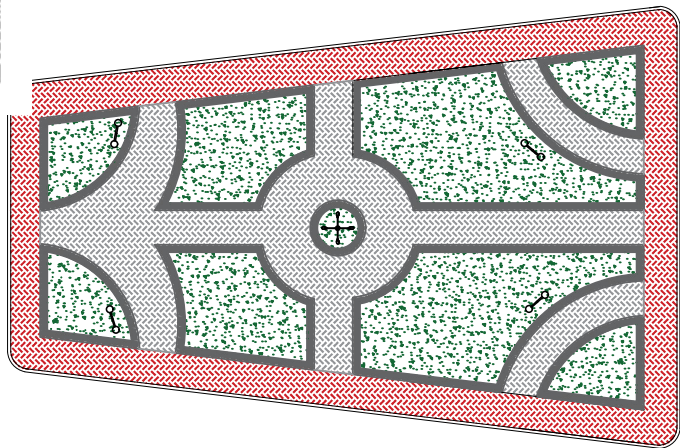

SECRETARIA MUNICIPAL DE INFRAESTRUTURA
E SERVIÇOS PÚBLICOS

OBS.: CONFERIR COTAS NO LOCAL DA OBRA.

TÍTULO:

2ª ETAPA DA REFORMA DA PRAÇA DE IATECÁ

ASSUNTO:

PLANTA BAIXA

DESENHO:

EDSON

DATA:

NOV/2021

REVISÃO:

R-01

ESCALA:

1/375

PRANCHA:

01/03