




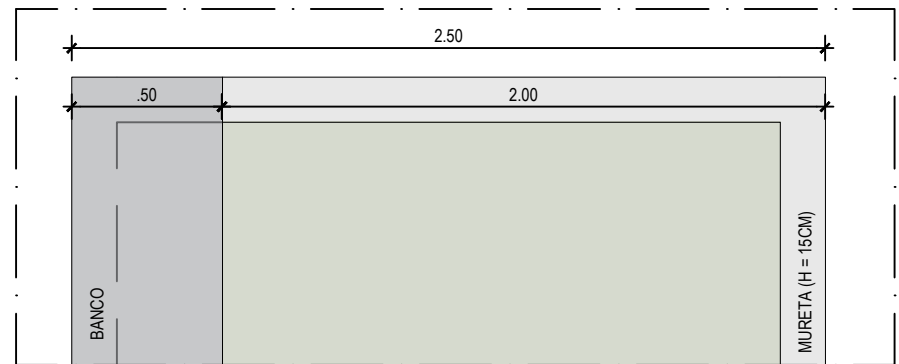

D01 - PLANTA BAIXA
ESC 1/25

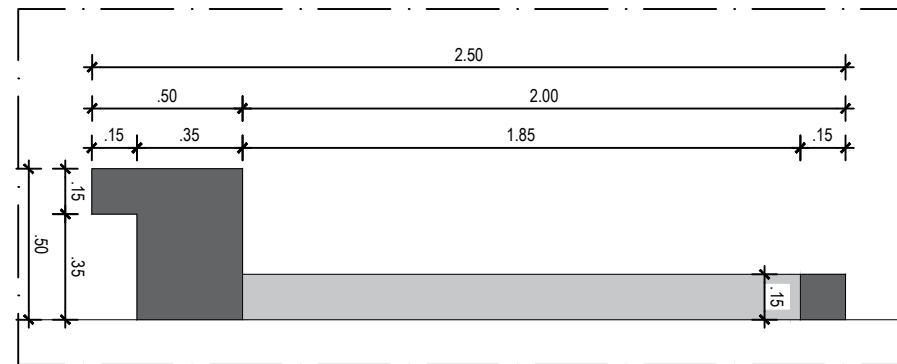

D01 - CORTE
ESC 1/25

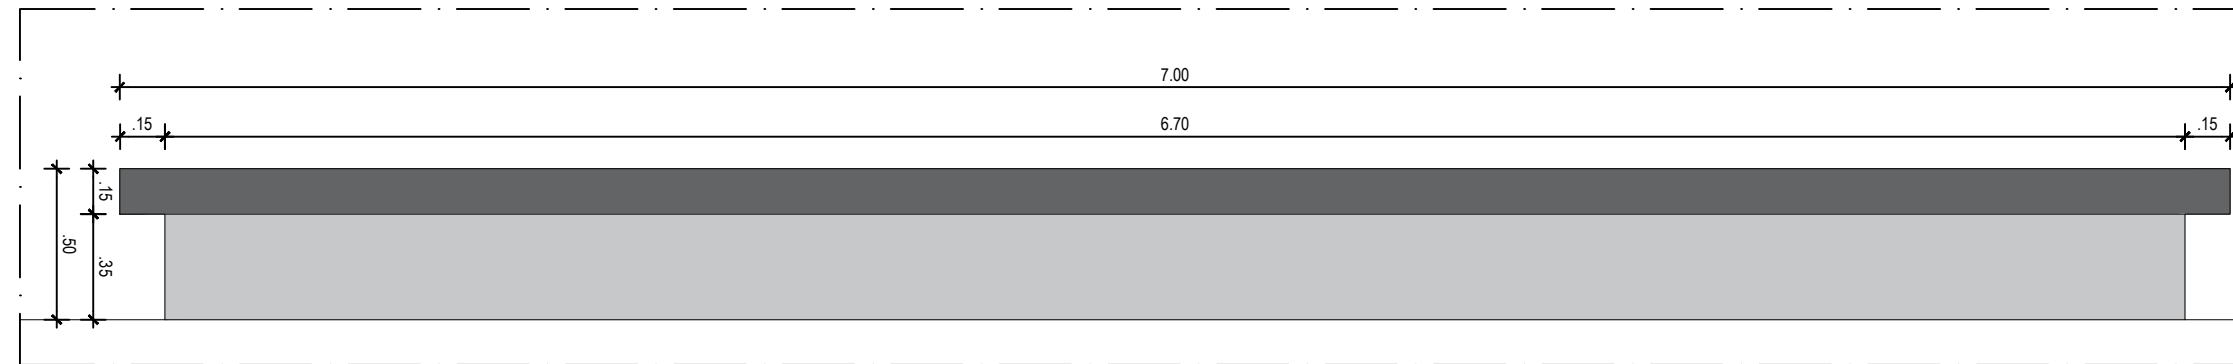

D01 - VISTA
ESC 1/25



PLANTA DE LAYOUT
ESC 1/100

- Notas:
- Nos banheiros acessíveis devem ser utilizadas as alturas dos elementos propostos (barras) de acordo com a NBR 9050;

PROJETO ARQUITETÔNICO

PROJETO PARA ELABORAÇÃO DA SEDE DA
PREFEITURA MUNICIPAL DE SALOÁ - PE

ASSUNTO:
PLANTA DE LAYOUT

RESPONSÁVEL TÉCNICO:
JOÃO INOCÊNCIO GUIDO FILHO

DATA:
DEZEMBRO / 2022

REVISÃO:
R-02

ESCALA:
1/100

PRANCHA:

02/04