



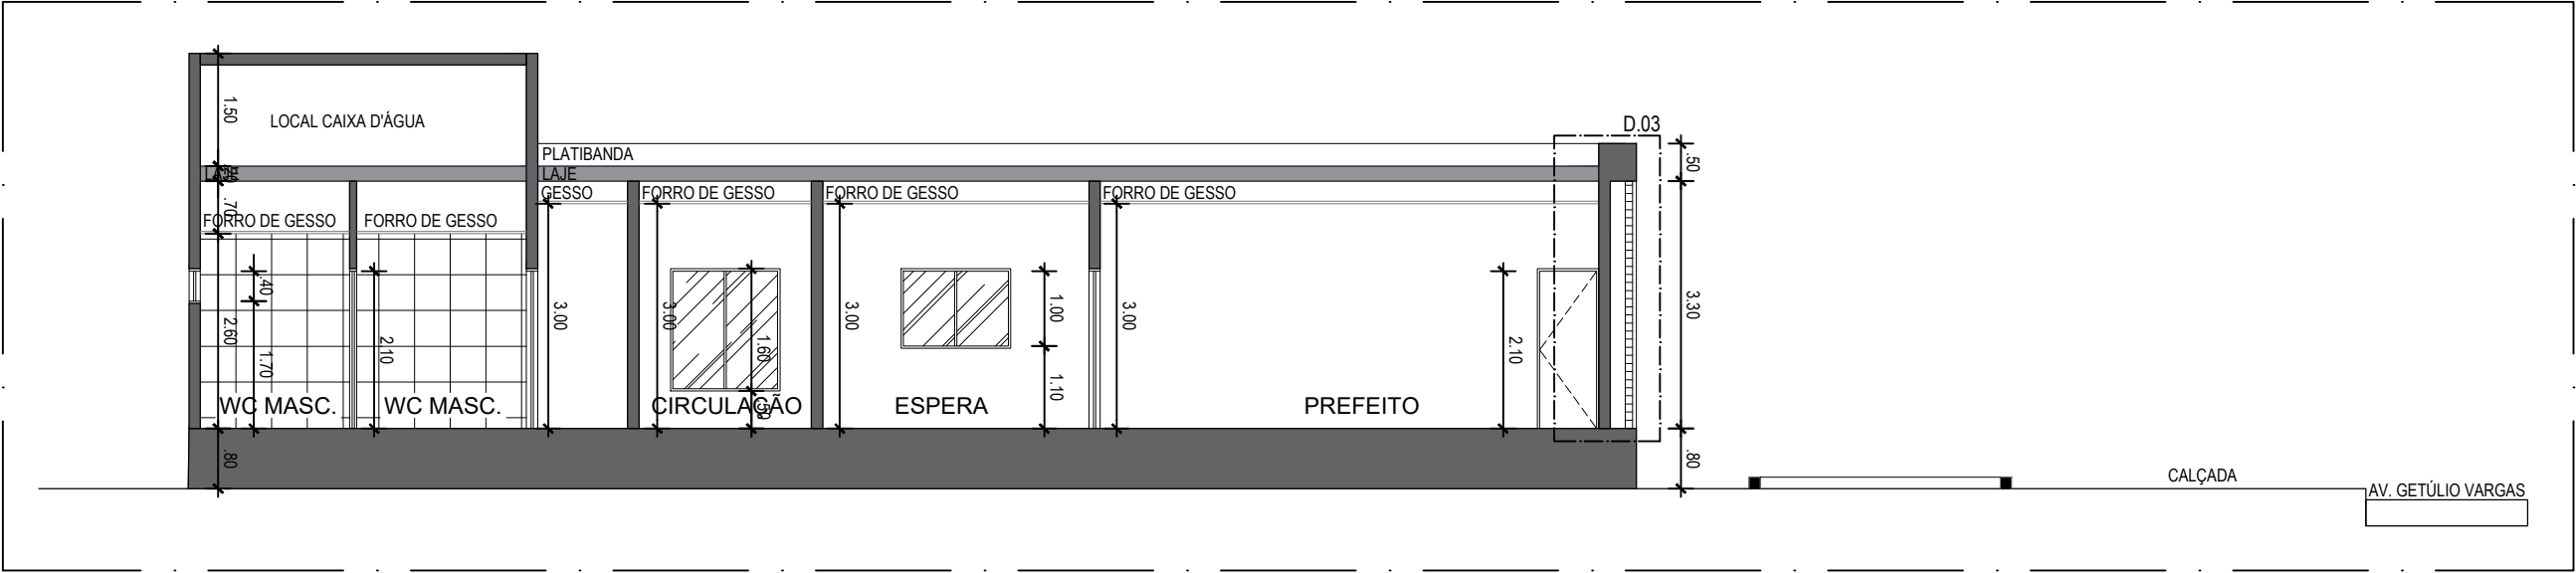


CORTE AA'

ESC 1/100

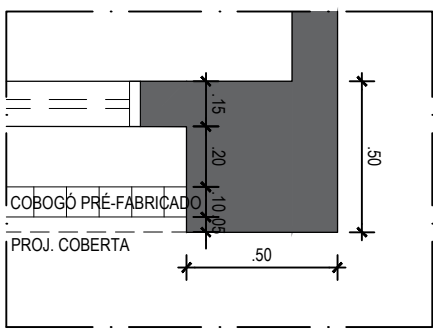



D02 - PLANTA BAIXA

ESC 1/25

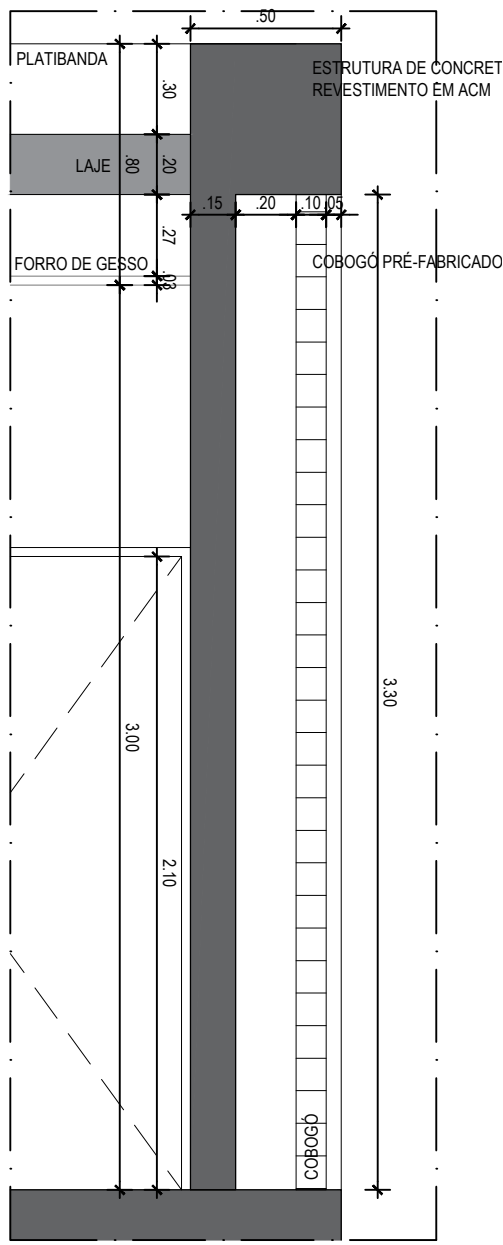


D03 - CORTE

ESC 1/25

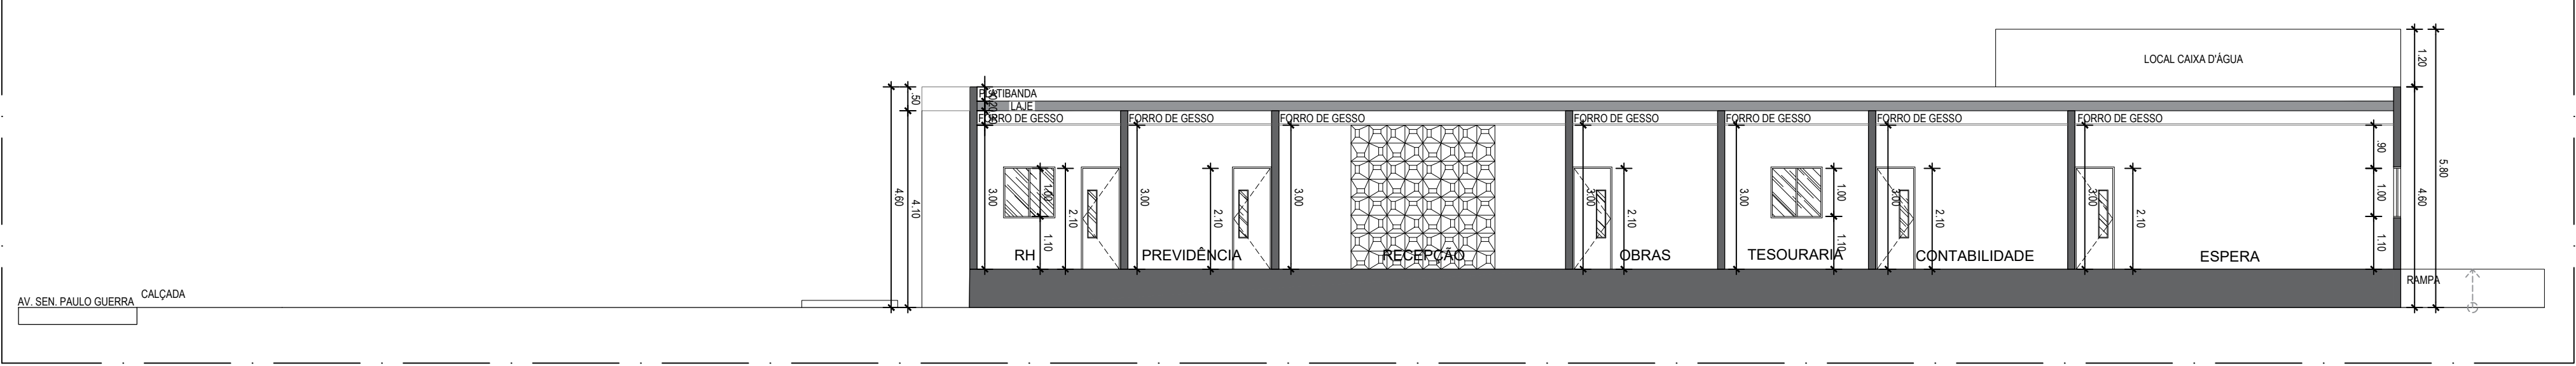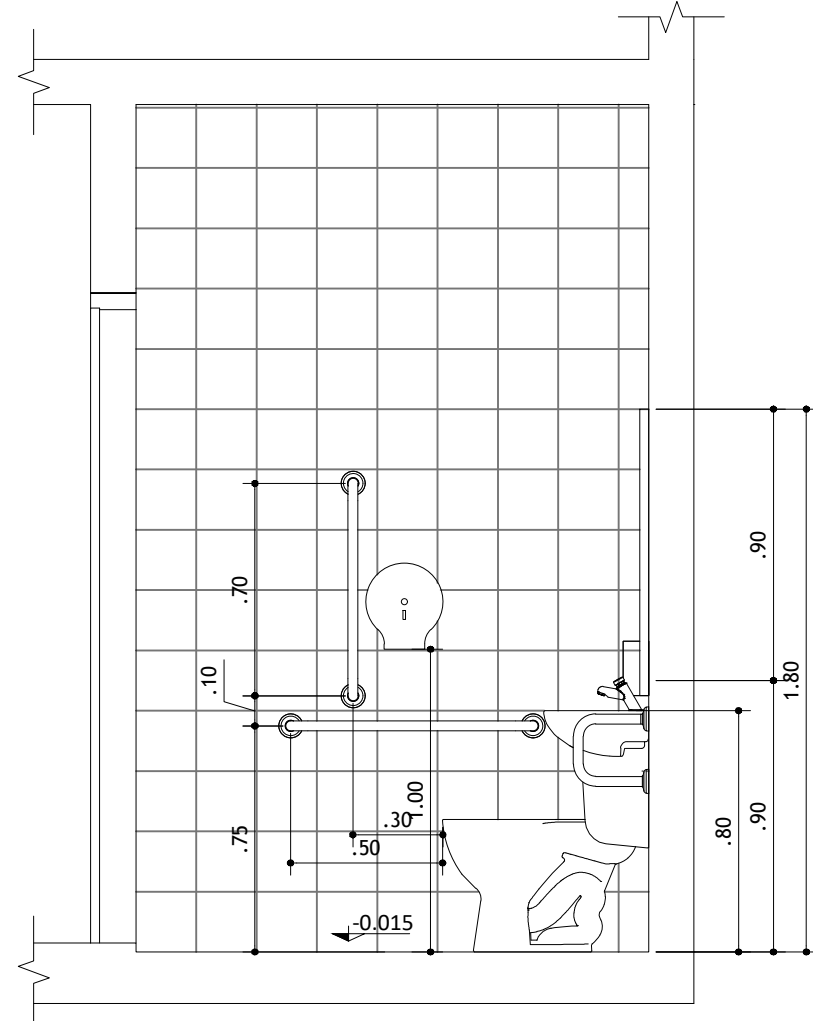


CORTE BB'

ESC 1/100

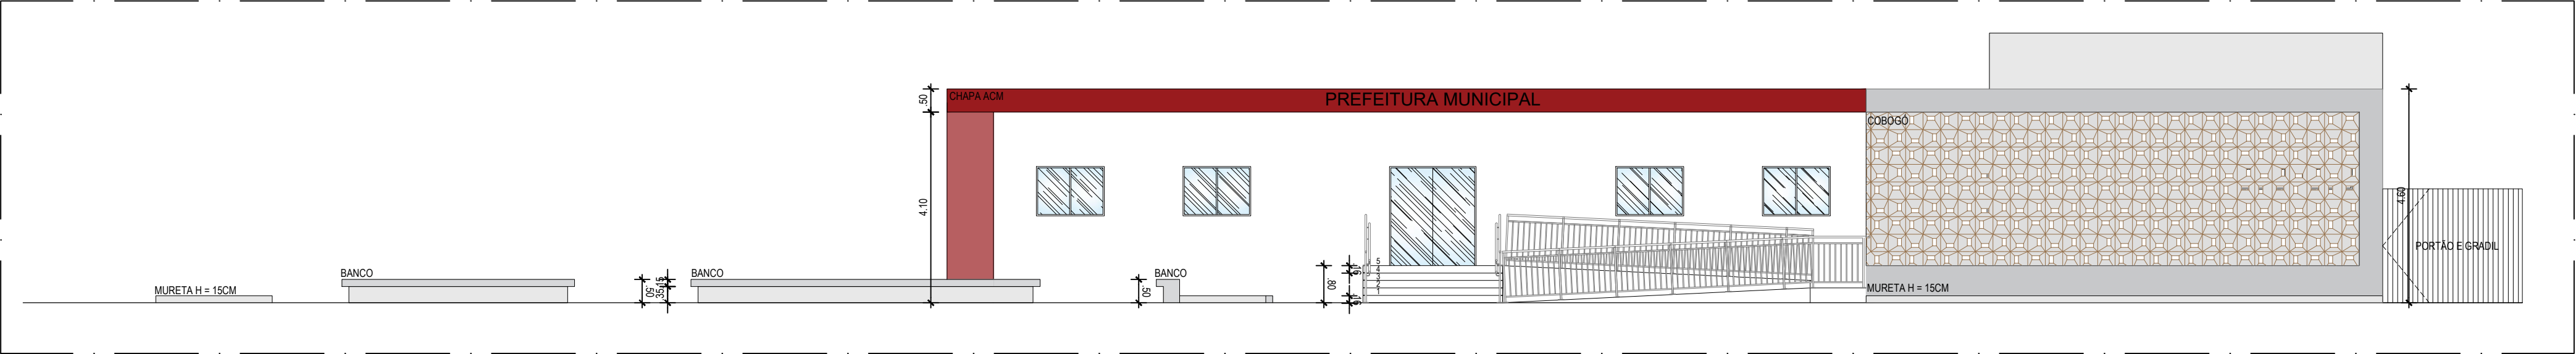


FACHADA LESTE

ESC 1/100

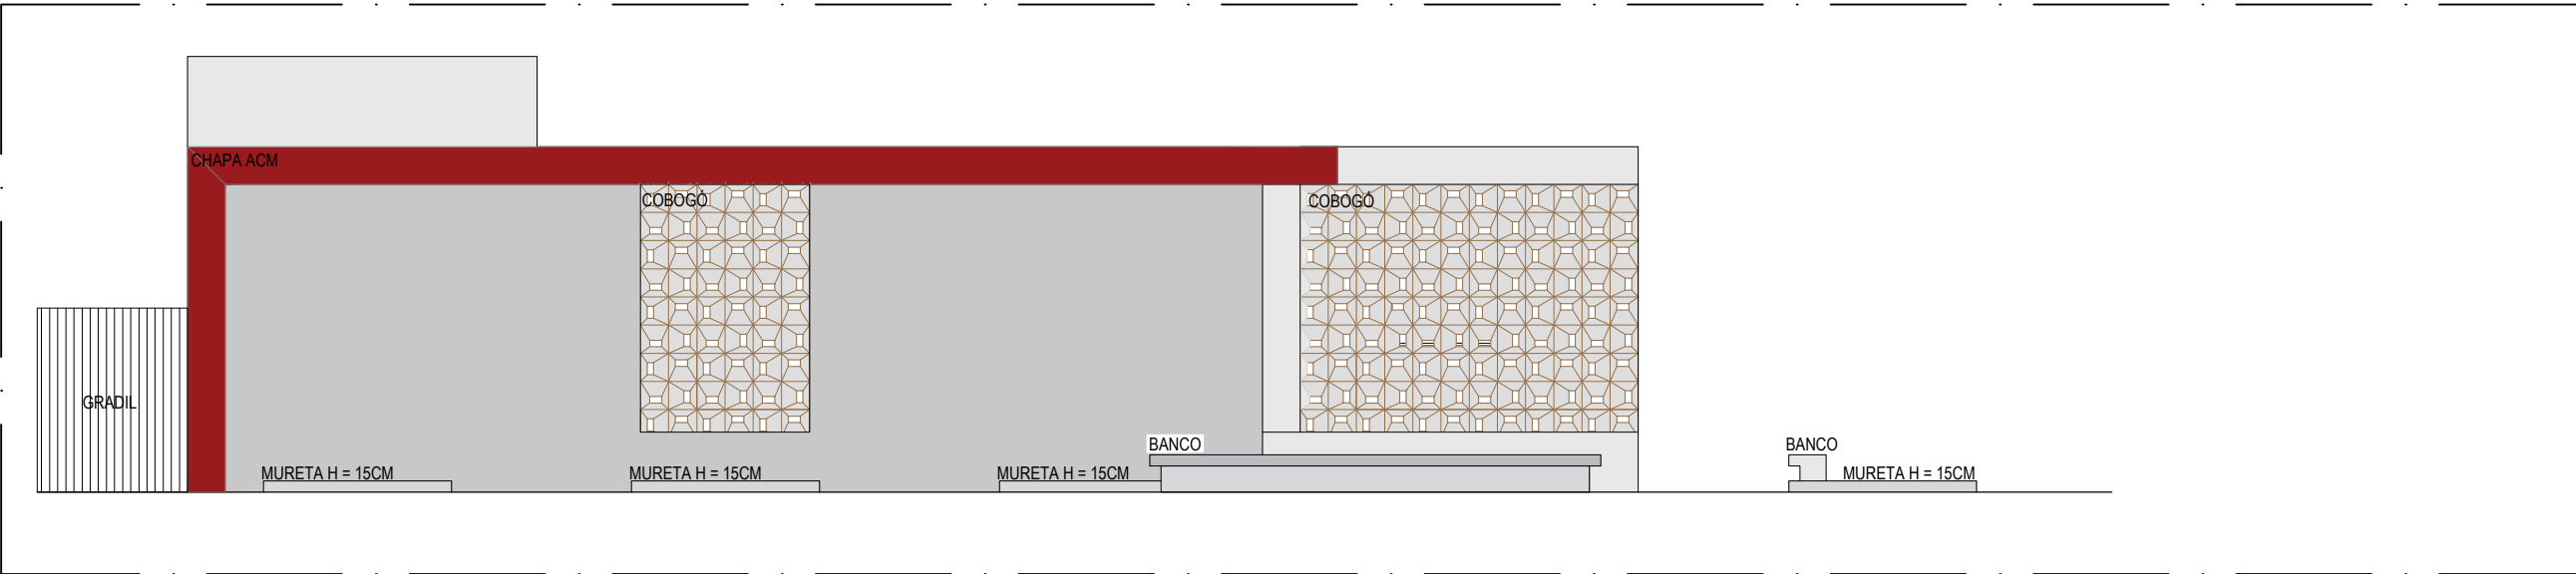


FACHADA SUL

ESC 1/100

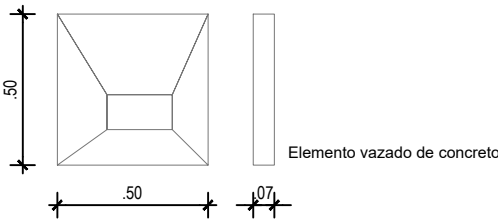


DETALHE - COBOGÓ

ESC 1/25

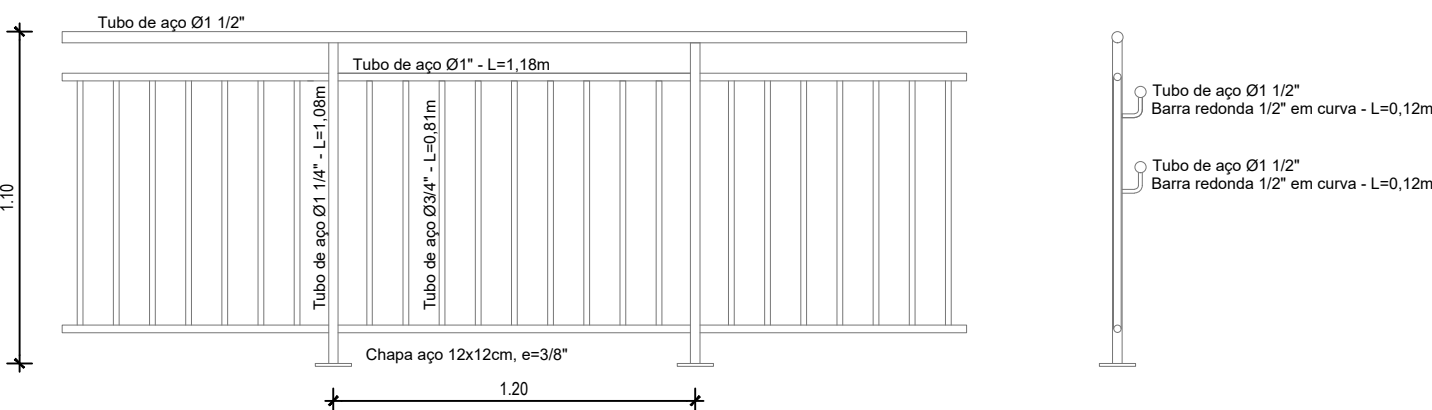

DETALHE - GUARDA CORPO COM CORRIMÃO

ESC 1/25

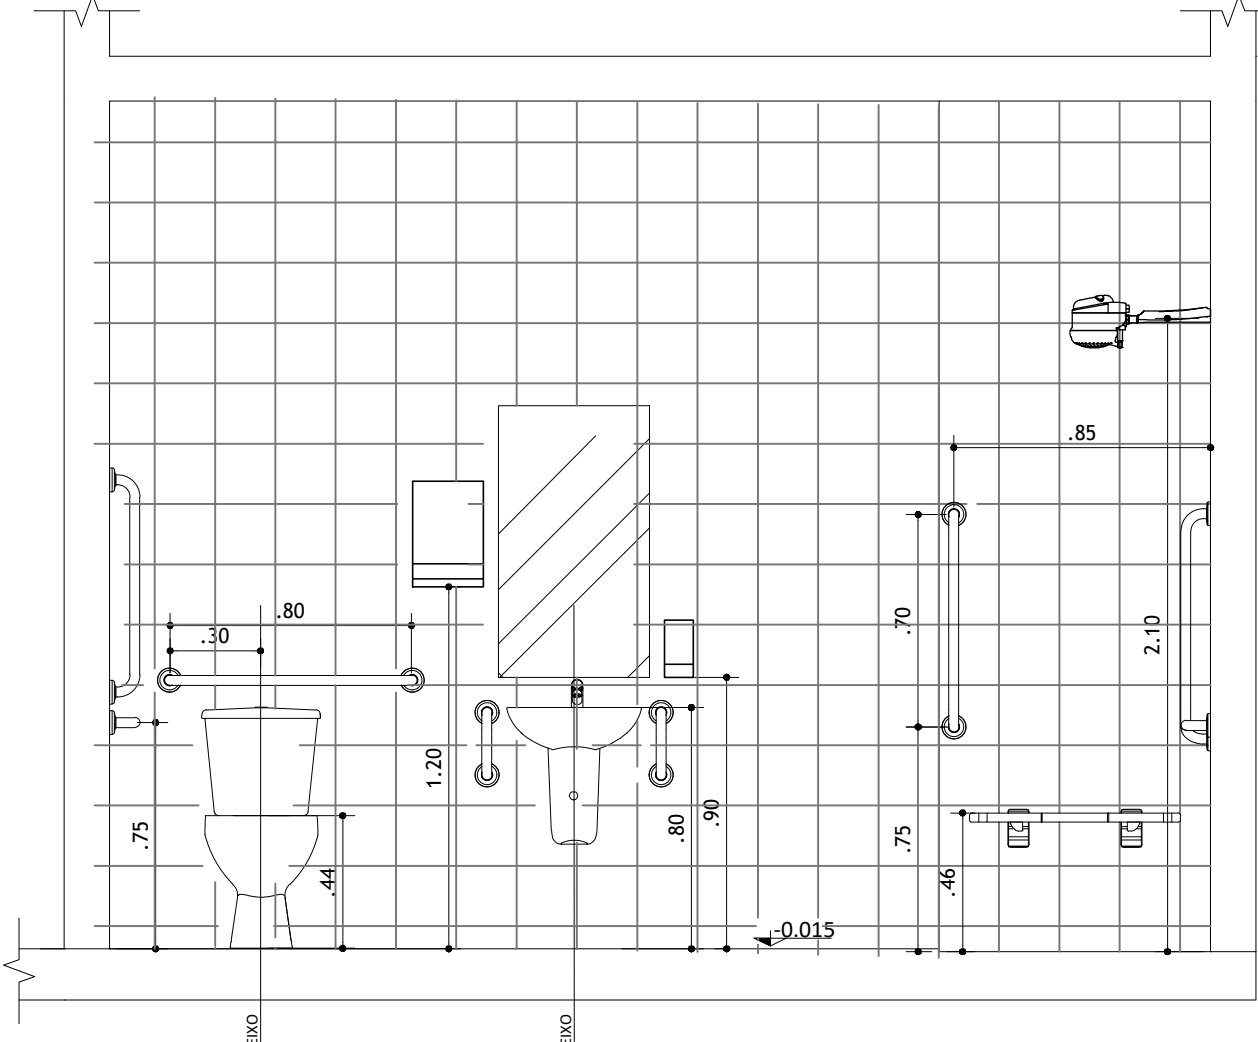

DETALHE - ALTURA DE PEÇAS SANITÁRIAS E BARRAS DE APOIO

ESC 1/25

PROJETO ARQUITETÔNICO

PROJETO PARA ELABORAÇÃO DA SEDE DA
PREFEITURA MUNICIPAL DE SALOÁ - PE

ASSUNTO:
CORTES E FACHADAS

RESPONSÁVEL TÉCNICO:
JOÃO INOCÊNCIO GUIDO FILHO

DATA:
DEZEMBRO / 2022

REVISÃO:
R-02

ESCALA:
1/100

PRANCHA:

04/04