



02 PERFIL LONGITUDINAL
SEM ESCALA

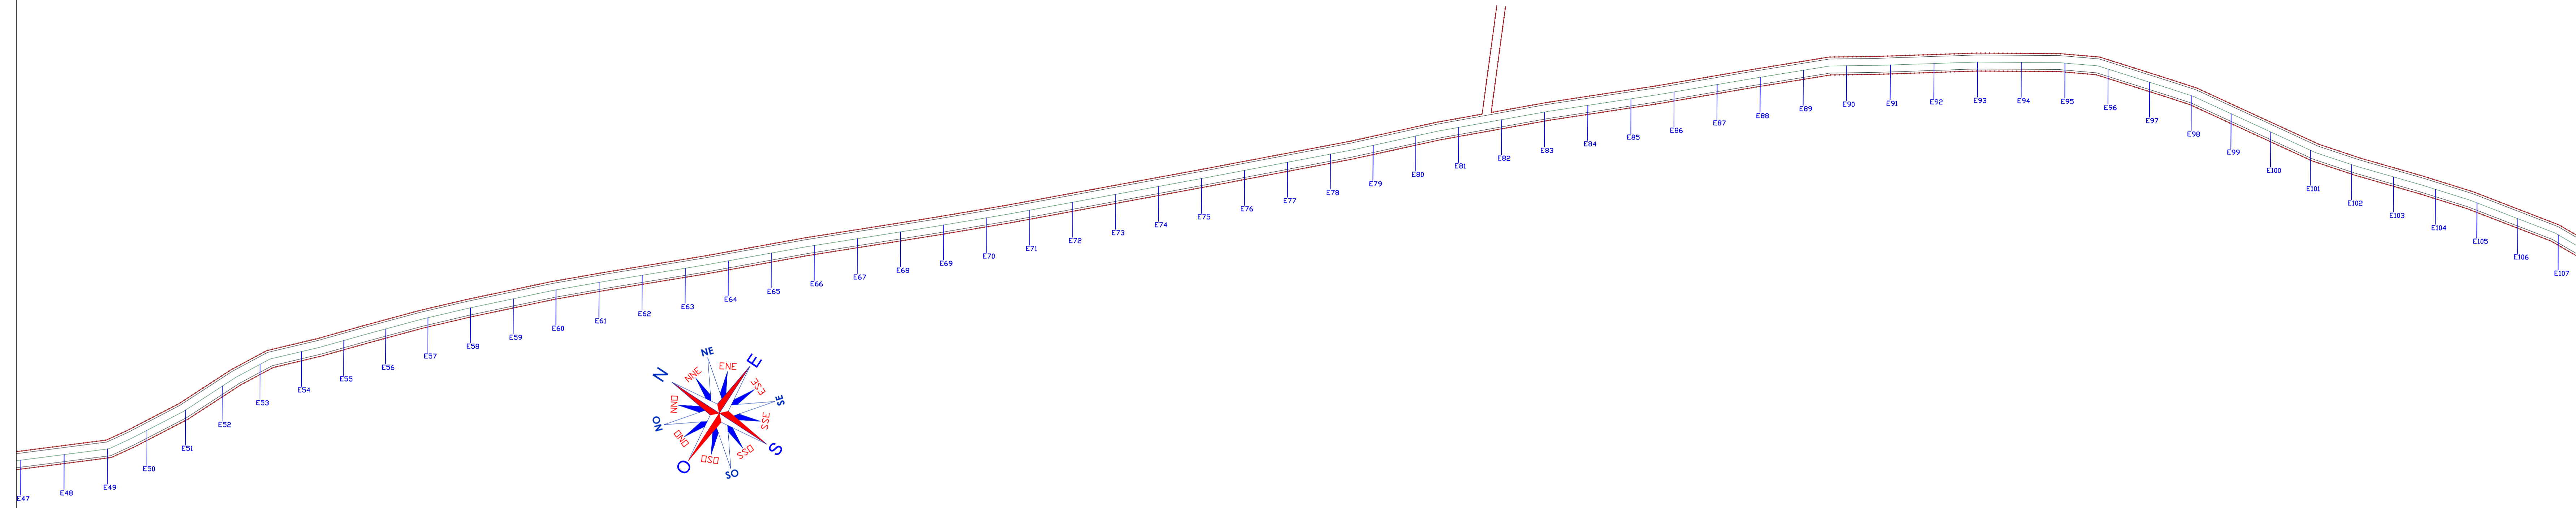

01 PLANTA BAIXA
1:1250

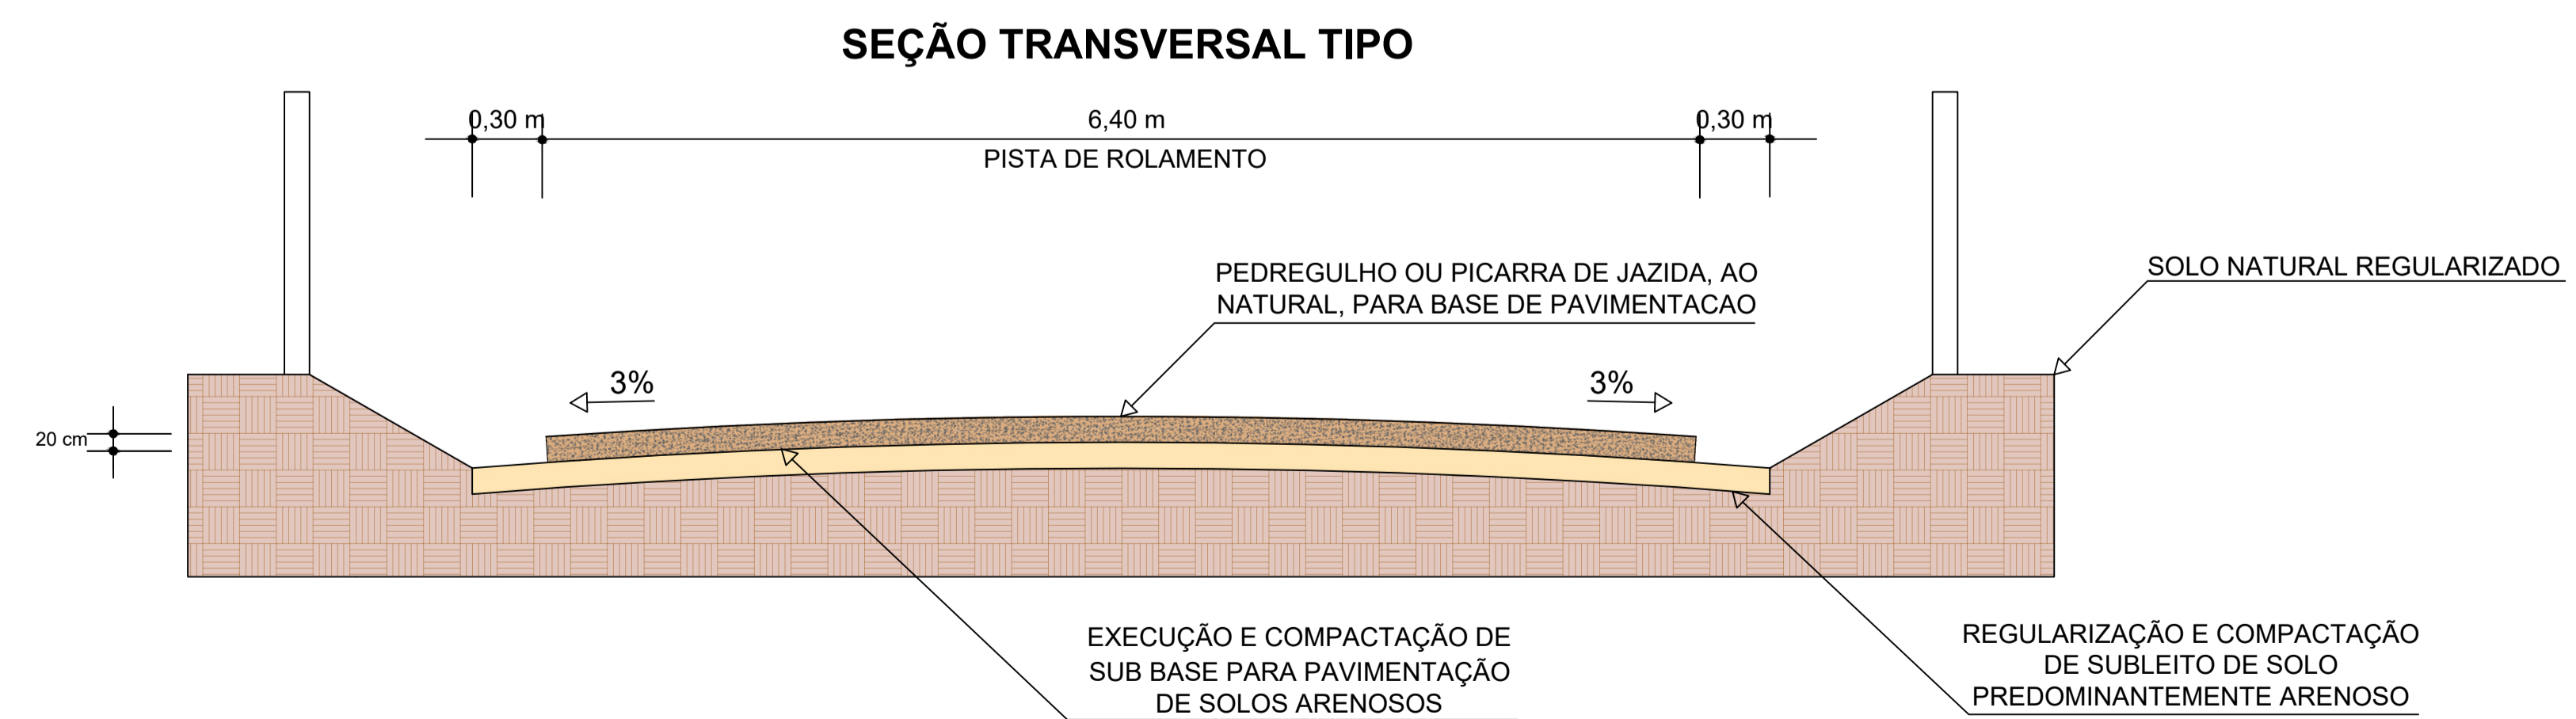

03 SEÇÃO TRANSVERSAL TIPO
SEM ESCALA

PREFEITURA MUNICIPAL DE BREJÃO

CNPJ: 10.131.076/0001-00	ENDEREÇO: RUA MELQUIADES BERNARDES, SIN. CENTRO	CEP: 55.325-000
DATA: MARÇO/2022	ASSUNTO: PROJETO DE ADEQUAÇÃO DE ESTRADAS VICINAIS NO MUNICÍPIO DE BREJÃO-PE CR. 1081144-85/2021	UF: PERNAMBUCO
ESCALA: 1:1250	PROJETO: ESTRADA DE BREJÃO A SANTA RITA	DESENHO: WILMAR TAVARES
CONTEÚDO: PROJETO GEOMÉTRICO	ORGANIZADO: ITAMAR RAMOS	PRANCHA: 04/36
RESPONSÁVEL TÉCNICO: Wilmar Tavares da Silva Arquiteto e Urbanista CAU nº 42431-5	PREFEITURA MUNICIPAL DE BREJÃO:	