

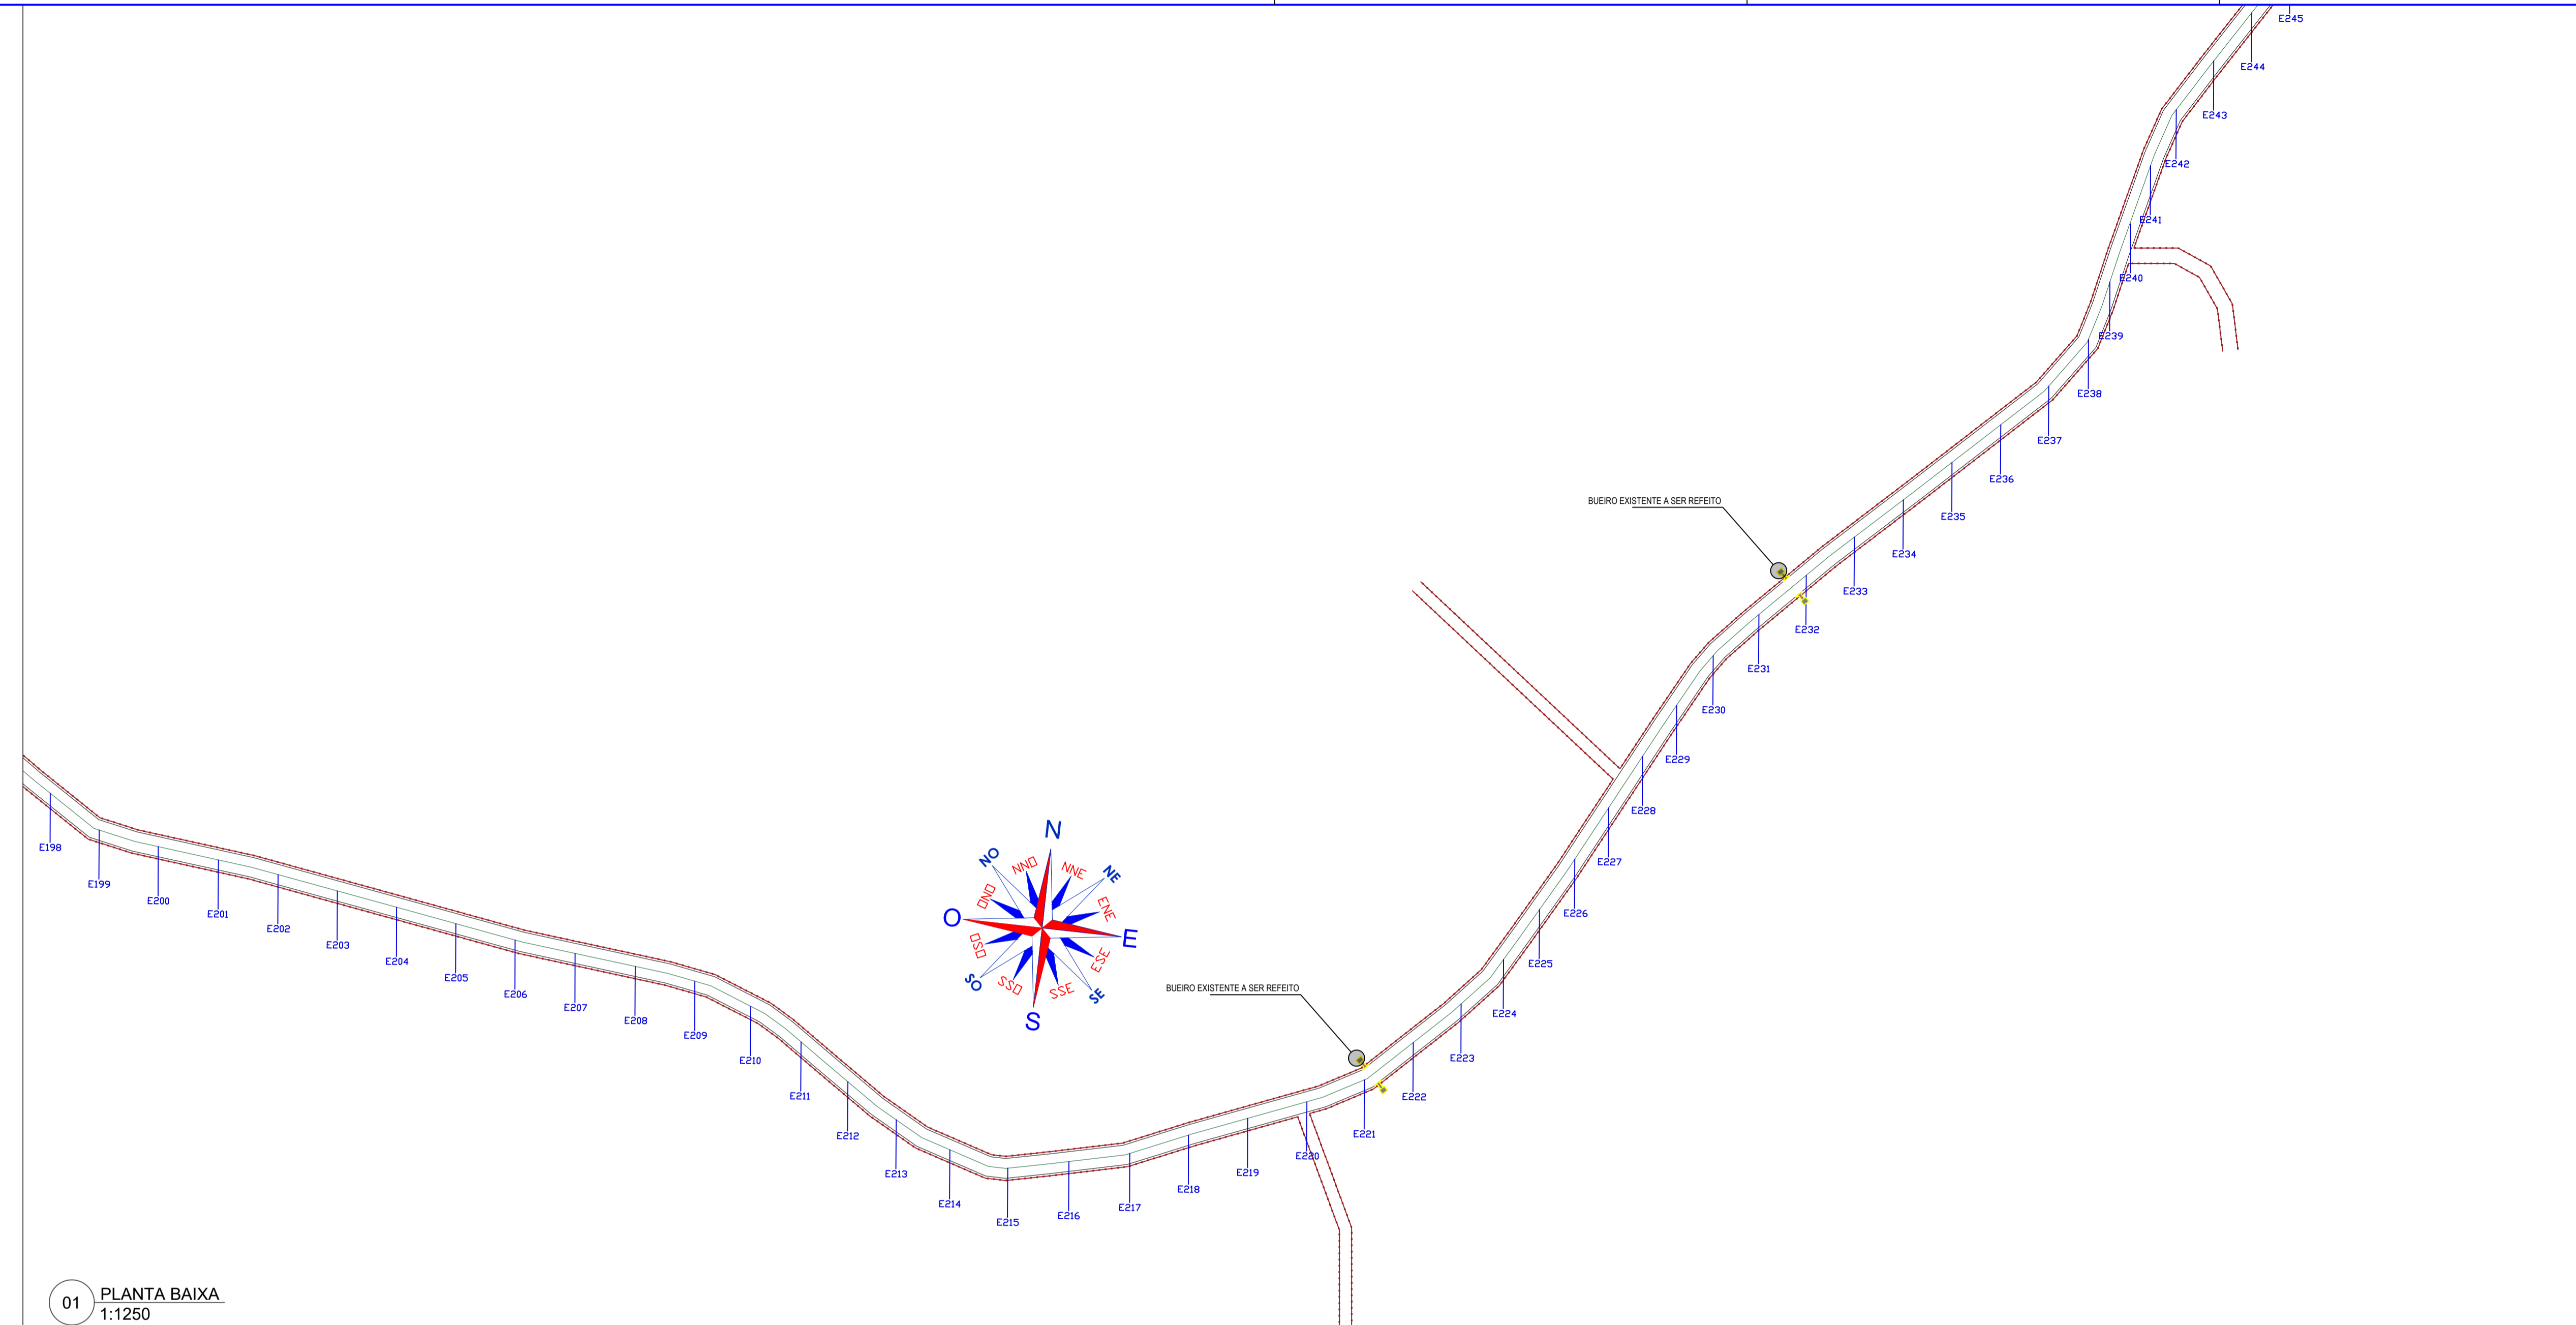


02 PERFIL LONGITUDINAL
SEM ESCALA

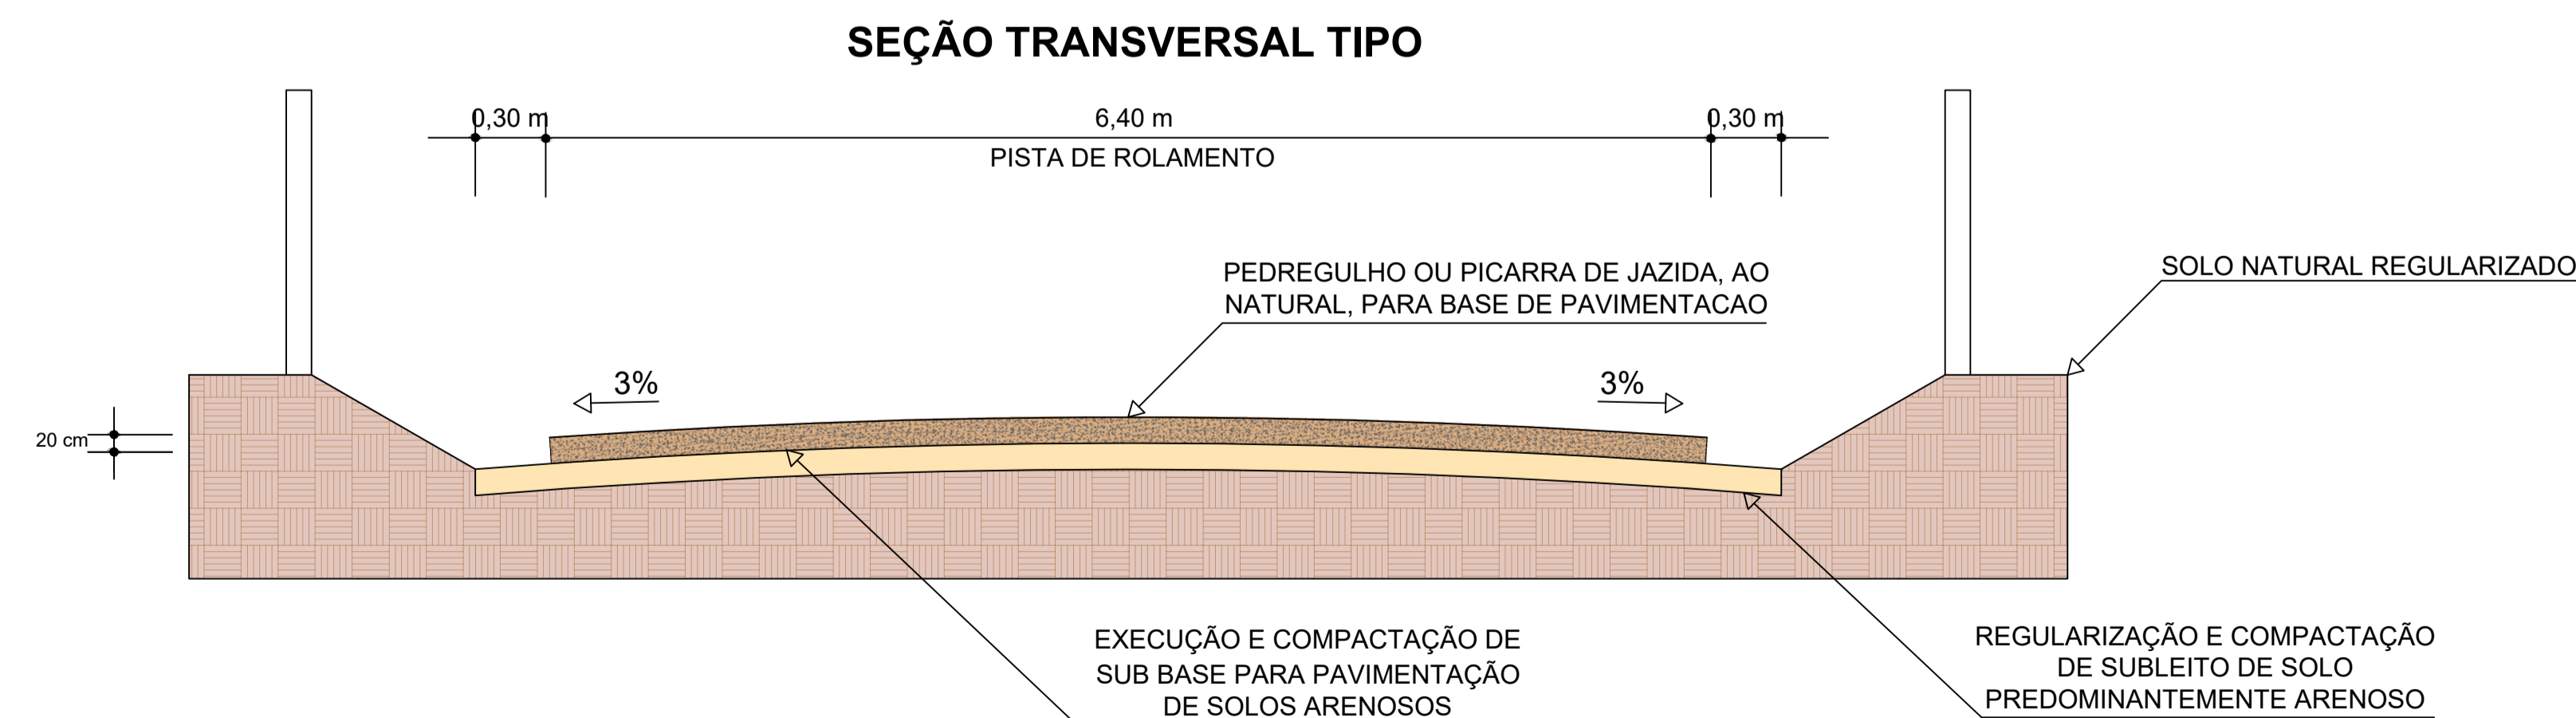

01 PLANTA BAIXA
1:1250

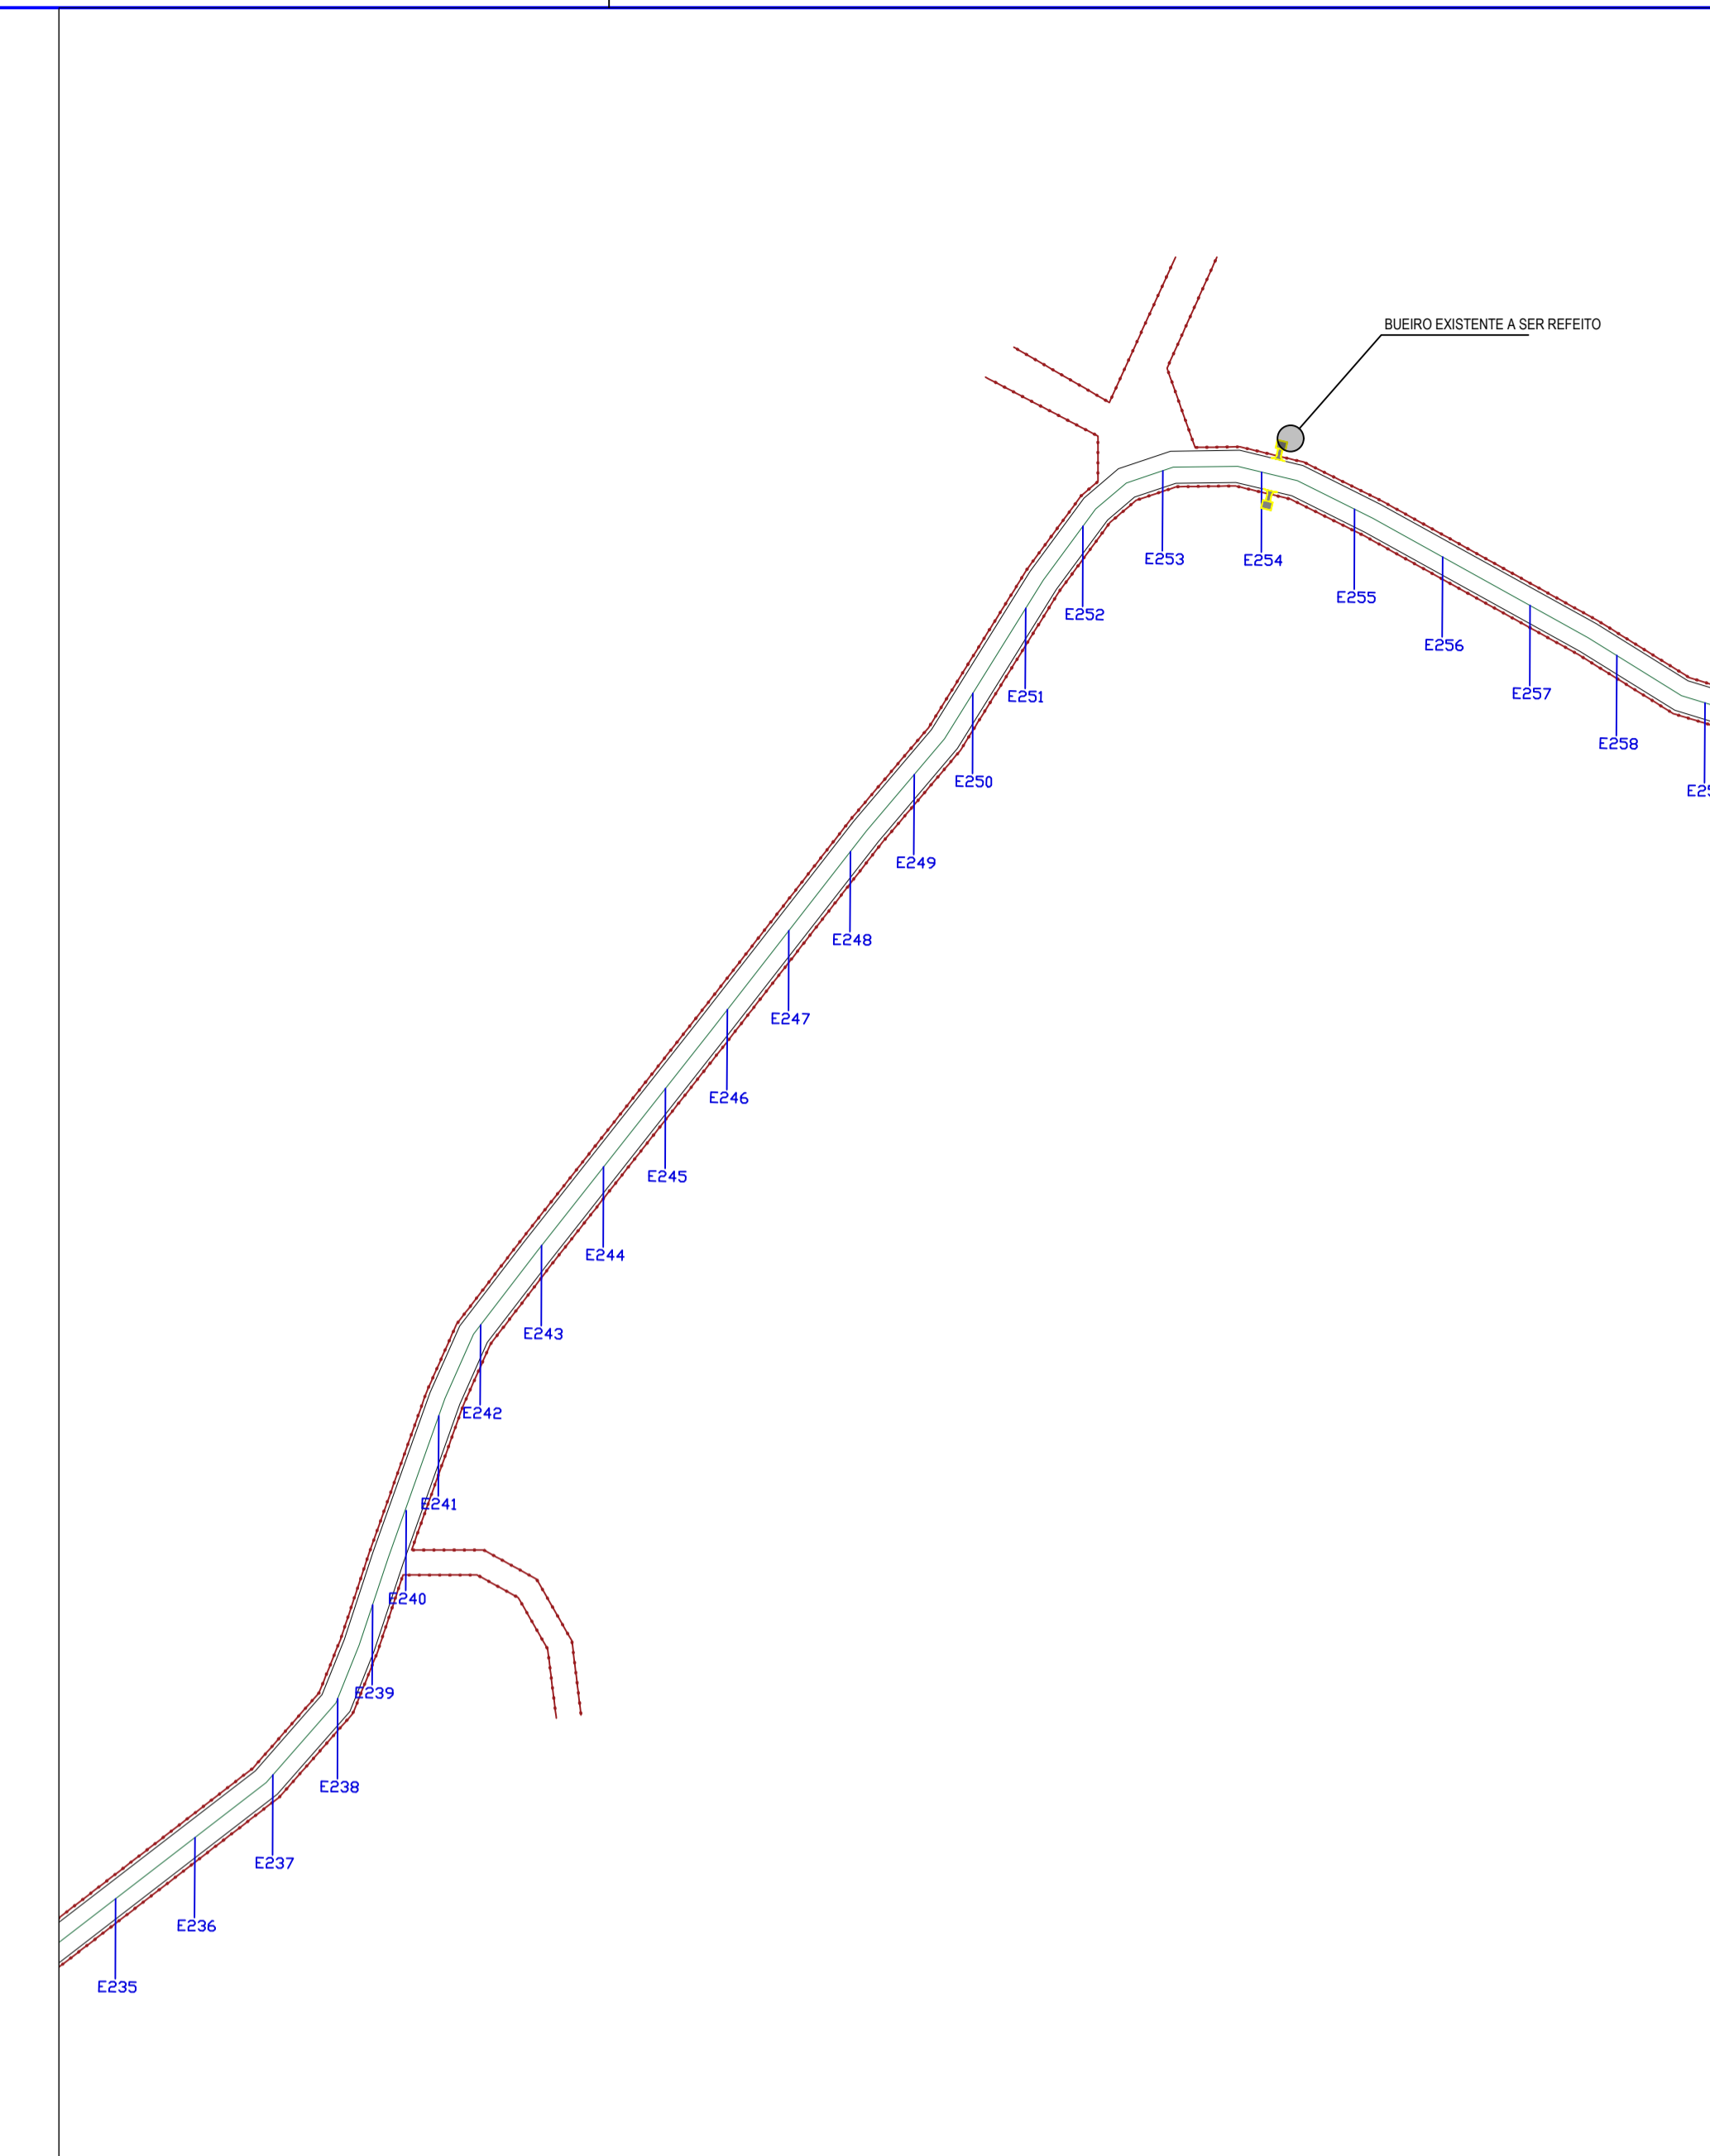

03 SEÇÃO TRANSVERSAL TIPO
SEM ESCALA

PREFEITURA MUNICIPAL DE BREJÃO		
CNPJ: 10.131.076/0001-00	ENDEREÇO: RUA MELQUIADES BERNARDES, SIN. CENTRO	CEP: 55.325-000
DATA: MARÇO/2022	ASSUNTO: PROJETO DE ADEQUAÇÃO DE ESTRADAS VICINAIS NO MUNICÍPIO DE BREJÃO-PE CR: 1081144-85/2021	UF: PERNAMBUCO
ESCALA: 1:1250	PROJETO: ESTRADA DE BREJÃO A SANTA RITA	PRANCHA: 07/36
CONTEÚDO: PROJETO GEOMÉTRICO	DESENHO: WILMAR TAVARES	ORGANIZADO: ITAMAR RAMOS
RESPONSÁVEL TÉCNICO:	Wilmar Tavares da Silva Arquiteto e Urbanista CAU 442531-5	
PREFEITURA MUNICIPAL DE BREJÃO:		