



02 PERFIL LONGITUDINAL SEM ESCALA

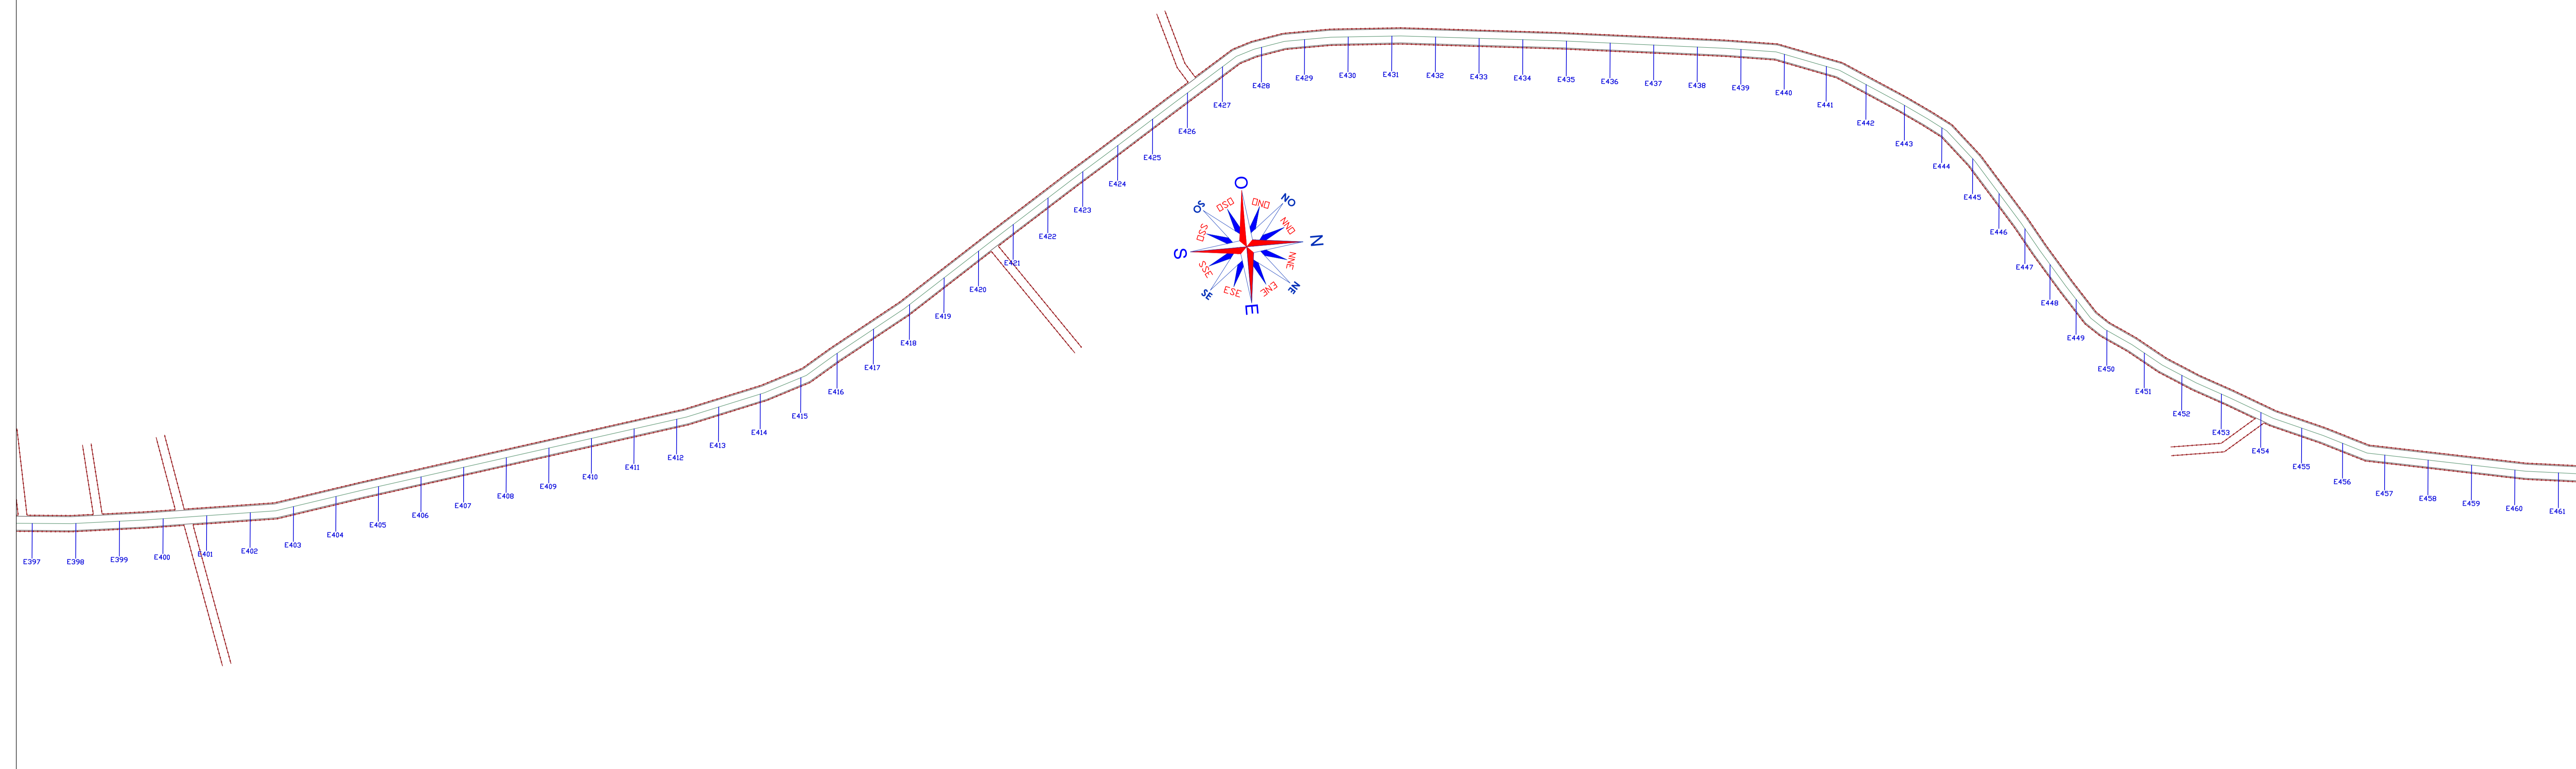

01 PLANTA BAIXA 1:1250

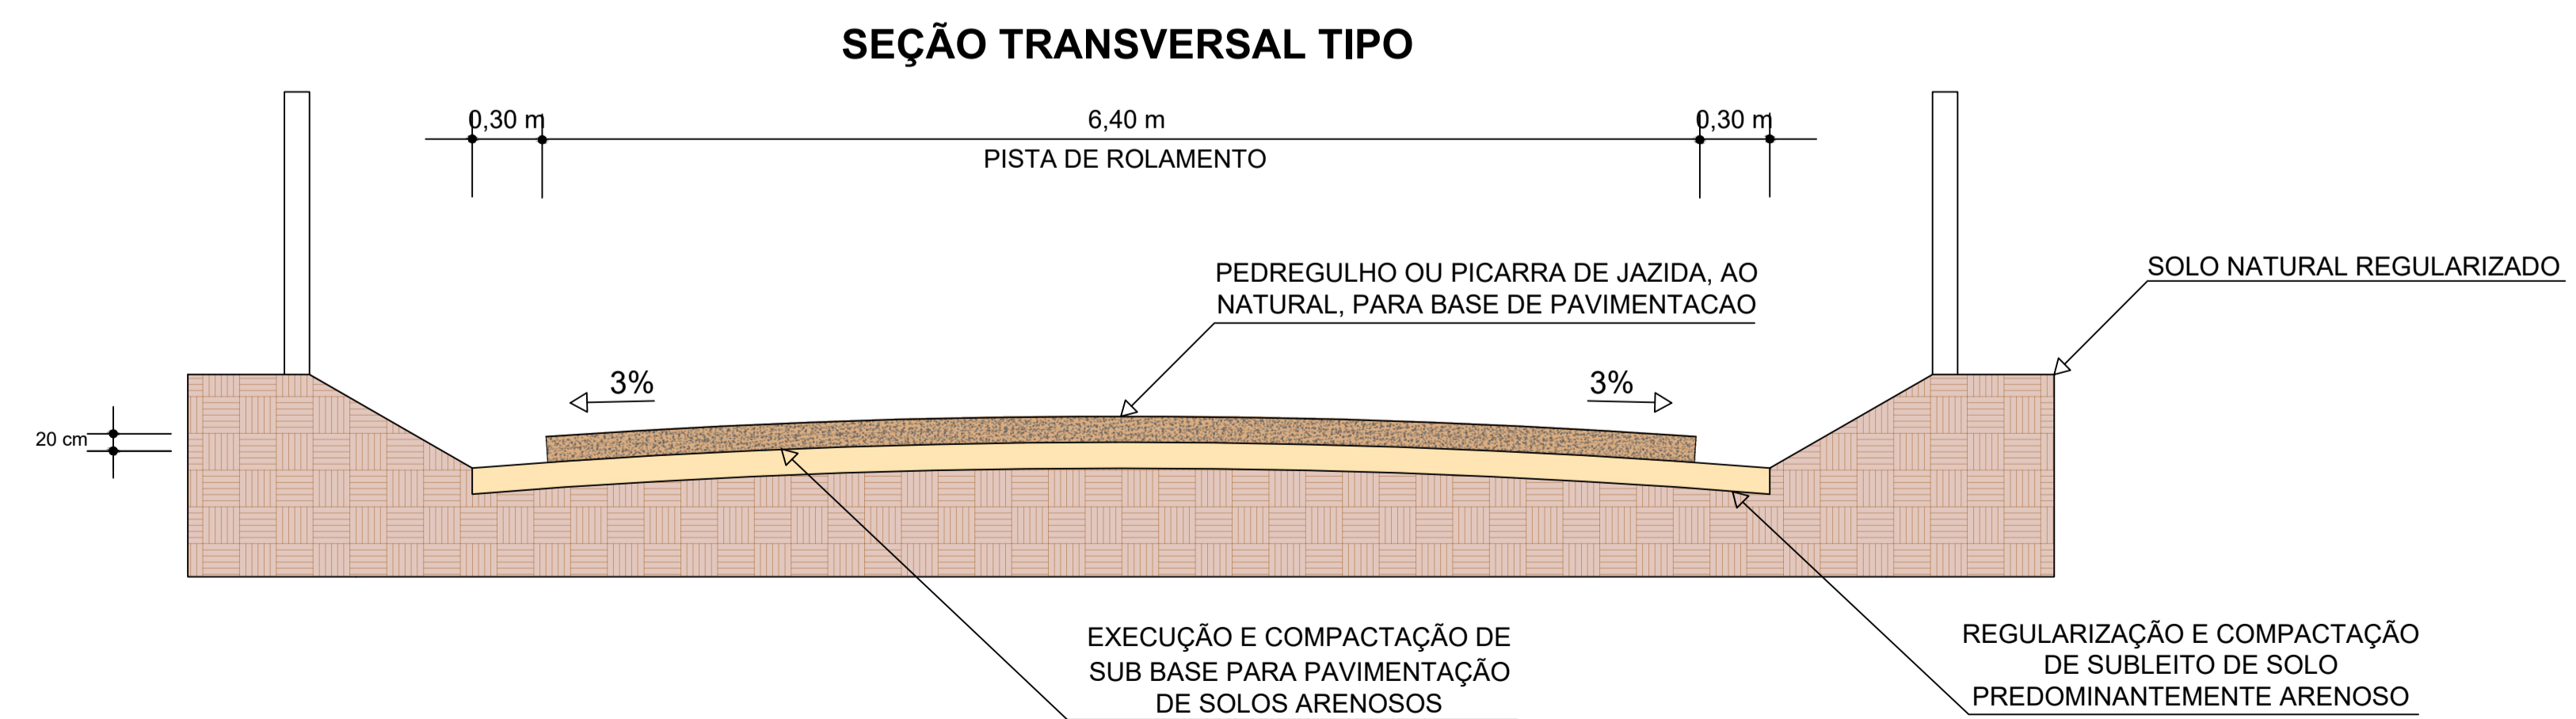

03 SEÇÃO TRANSVERSAL TIPO SEM ESCALA

PREFEITURA MUNICIPAL DE BREJÃO

| | | |
|---|---|----------------------------|
| CNPJ: 10.131.076/0001-00 | ENDEREÇO: RUA MELQUIADES BERNARDES, SIN, CENTRO | CEP: 55.325-000 |
| DATA: MARÇO/2022 | ASSUNTO: PROJETO DE ADEQUAÇÃO DE ESTRADAS VICINAIS NO MUNICÍPIO DE BREJÃO-PE CR. 1081144-85/2021 | UF: PERNAMBUCO |
| ESCALA: 1:1250 | PROJETO: ESTRADA DE BREJÃO A SANTA RITA | DESENHO: WILMAR TAVARES |
| RESPONSÁVEL TÉCNICO: Wilmar Tavares da Silva Arquiteto e Urbanista CAU 62531-5 | ORGANISMO: ITAMAR RAMOS | PRANCHA: 11/36 |
| PREFEITURA MUNICIPAL DE BREJÃO | | |