




02 PERFIL LONGITUDINAL SEM ESCALA

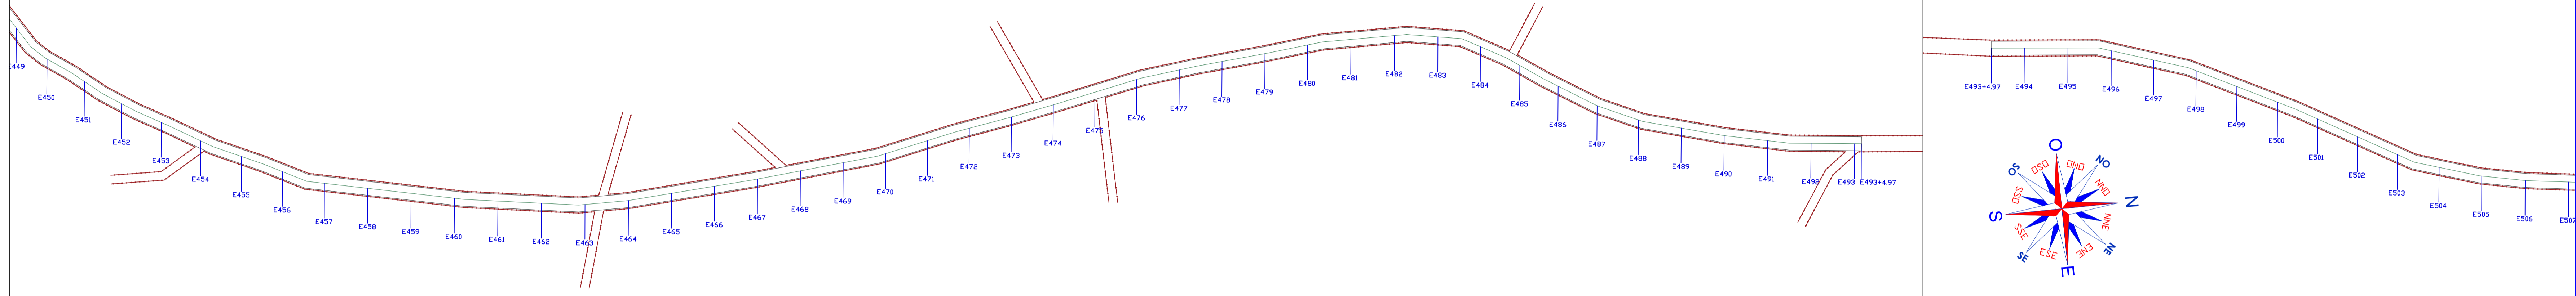

01 PLANTA BAIXA 1:1250

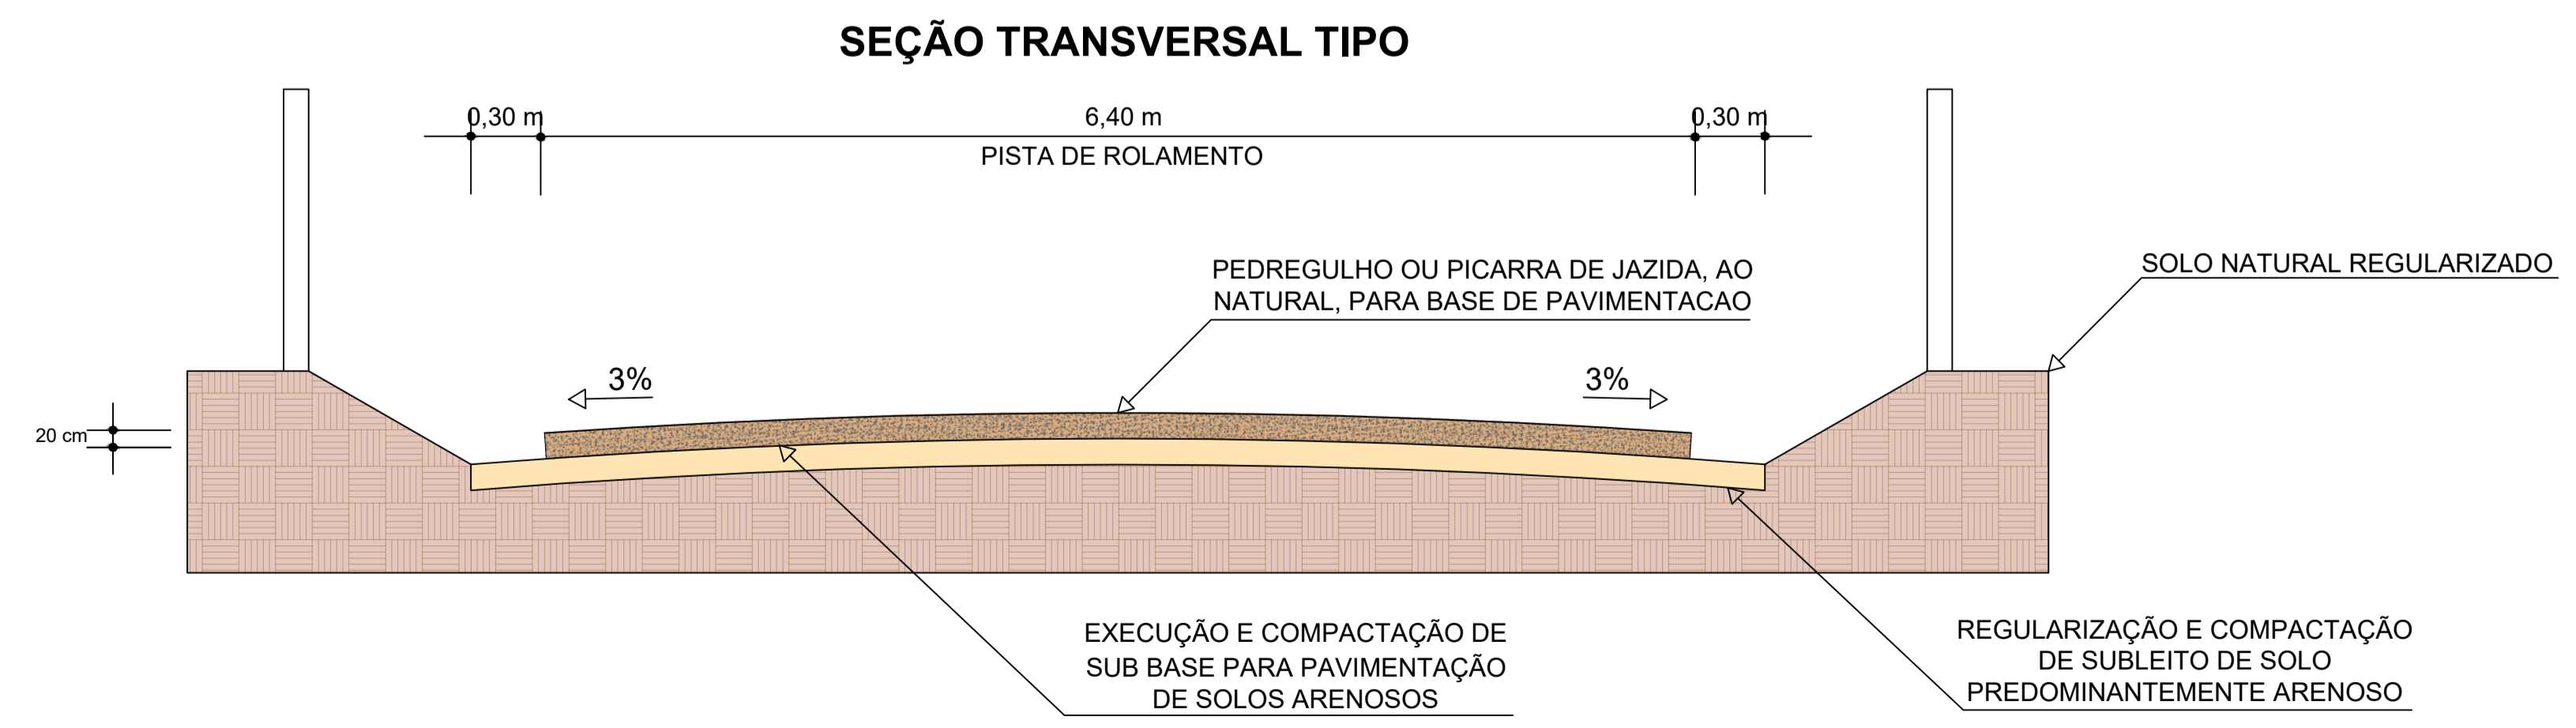

03 SEÇÃO TRANSVERSAL TIPO SEM ESCALA

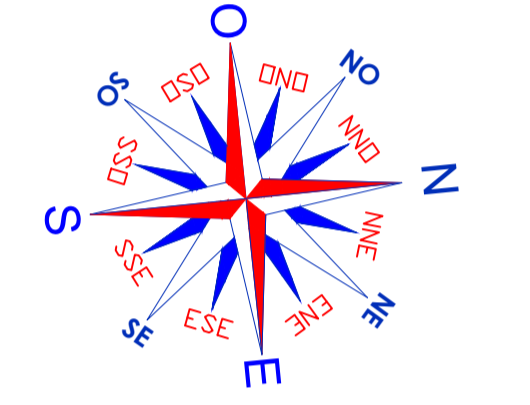

**PREFEITURA MUNICIPAL DE BREJÃO**

CNPJ: 10.131.076/0001-00	ENDEREÇO: RUA MELQUIADES BERNARDES, SIN. CENTRO	CEP: 55.325-000
DATA: MARÇO/2022	ASSUNTO: PROJETO DE ADEQUAÇÃO DE ESTRADAS VICINAIS NO MUNICÍPIO DE BREJÃO-PE CR. 1081144-85/2021	UF: PERNAMBUCO
ESCALA: 1:1250	PROJETO: ESTRADA DE BREJÃO A SANTA RITA	DESENHO: WILMAR TAVARES
RESPONSÁVEL TÉCNICO: Wlmar Tavares da Silva Arquiteto e Urbanista CAU 042531-5	ORGANIZADO: ITAMAR RAMOS	PRANCHA: 12/36