

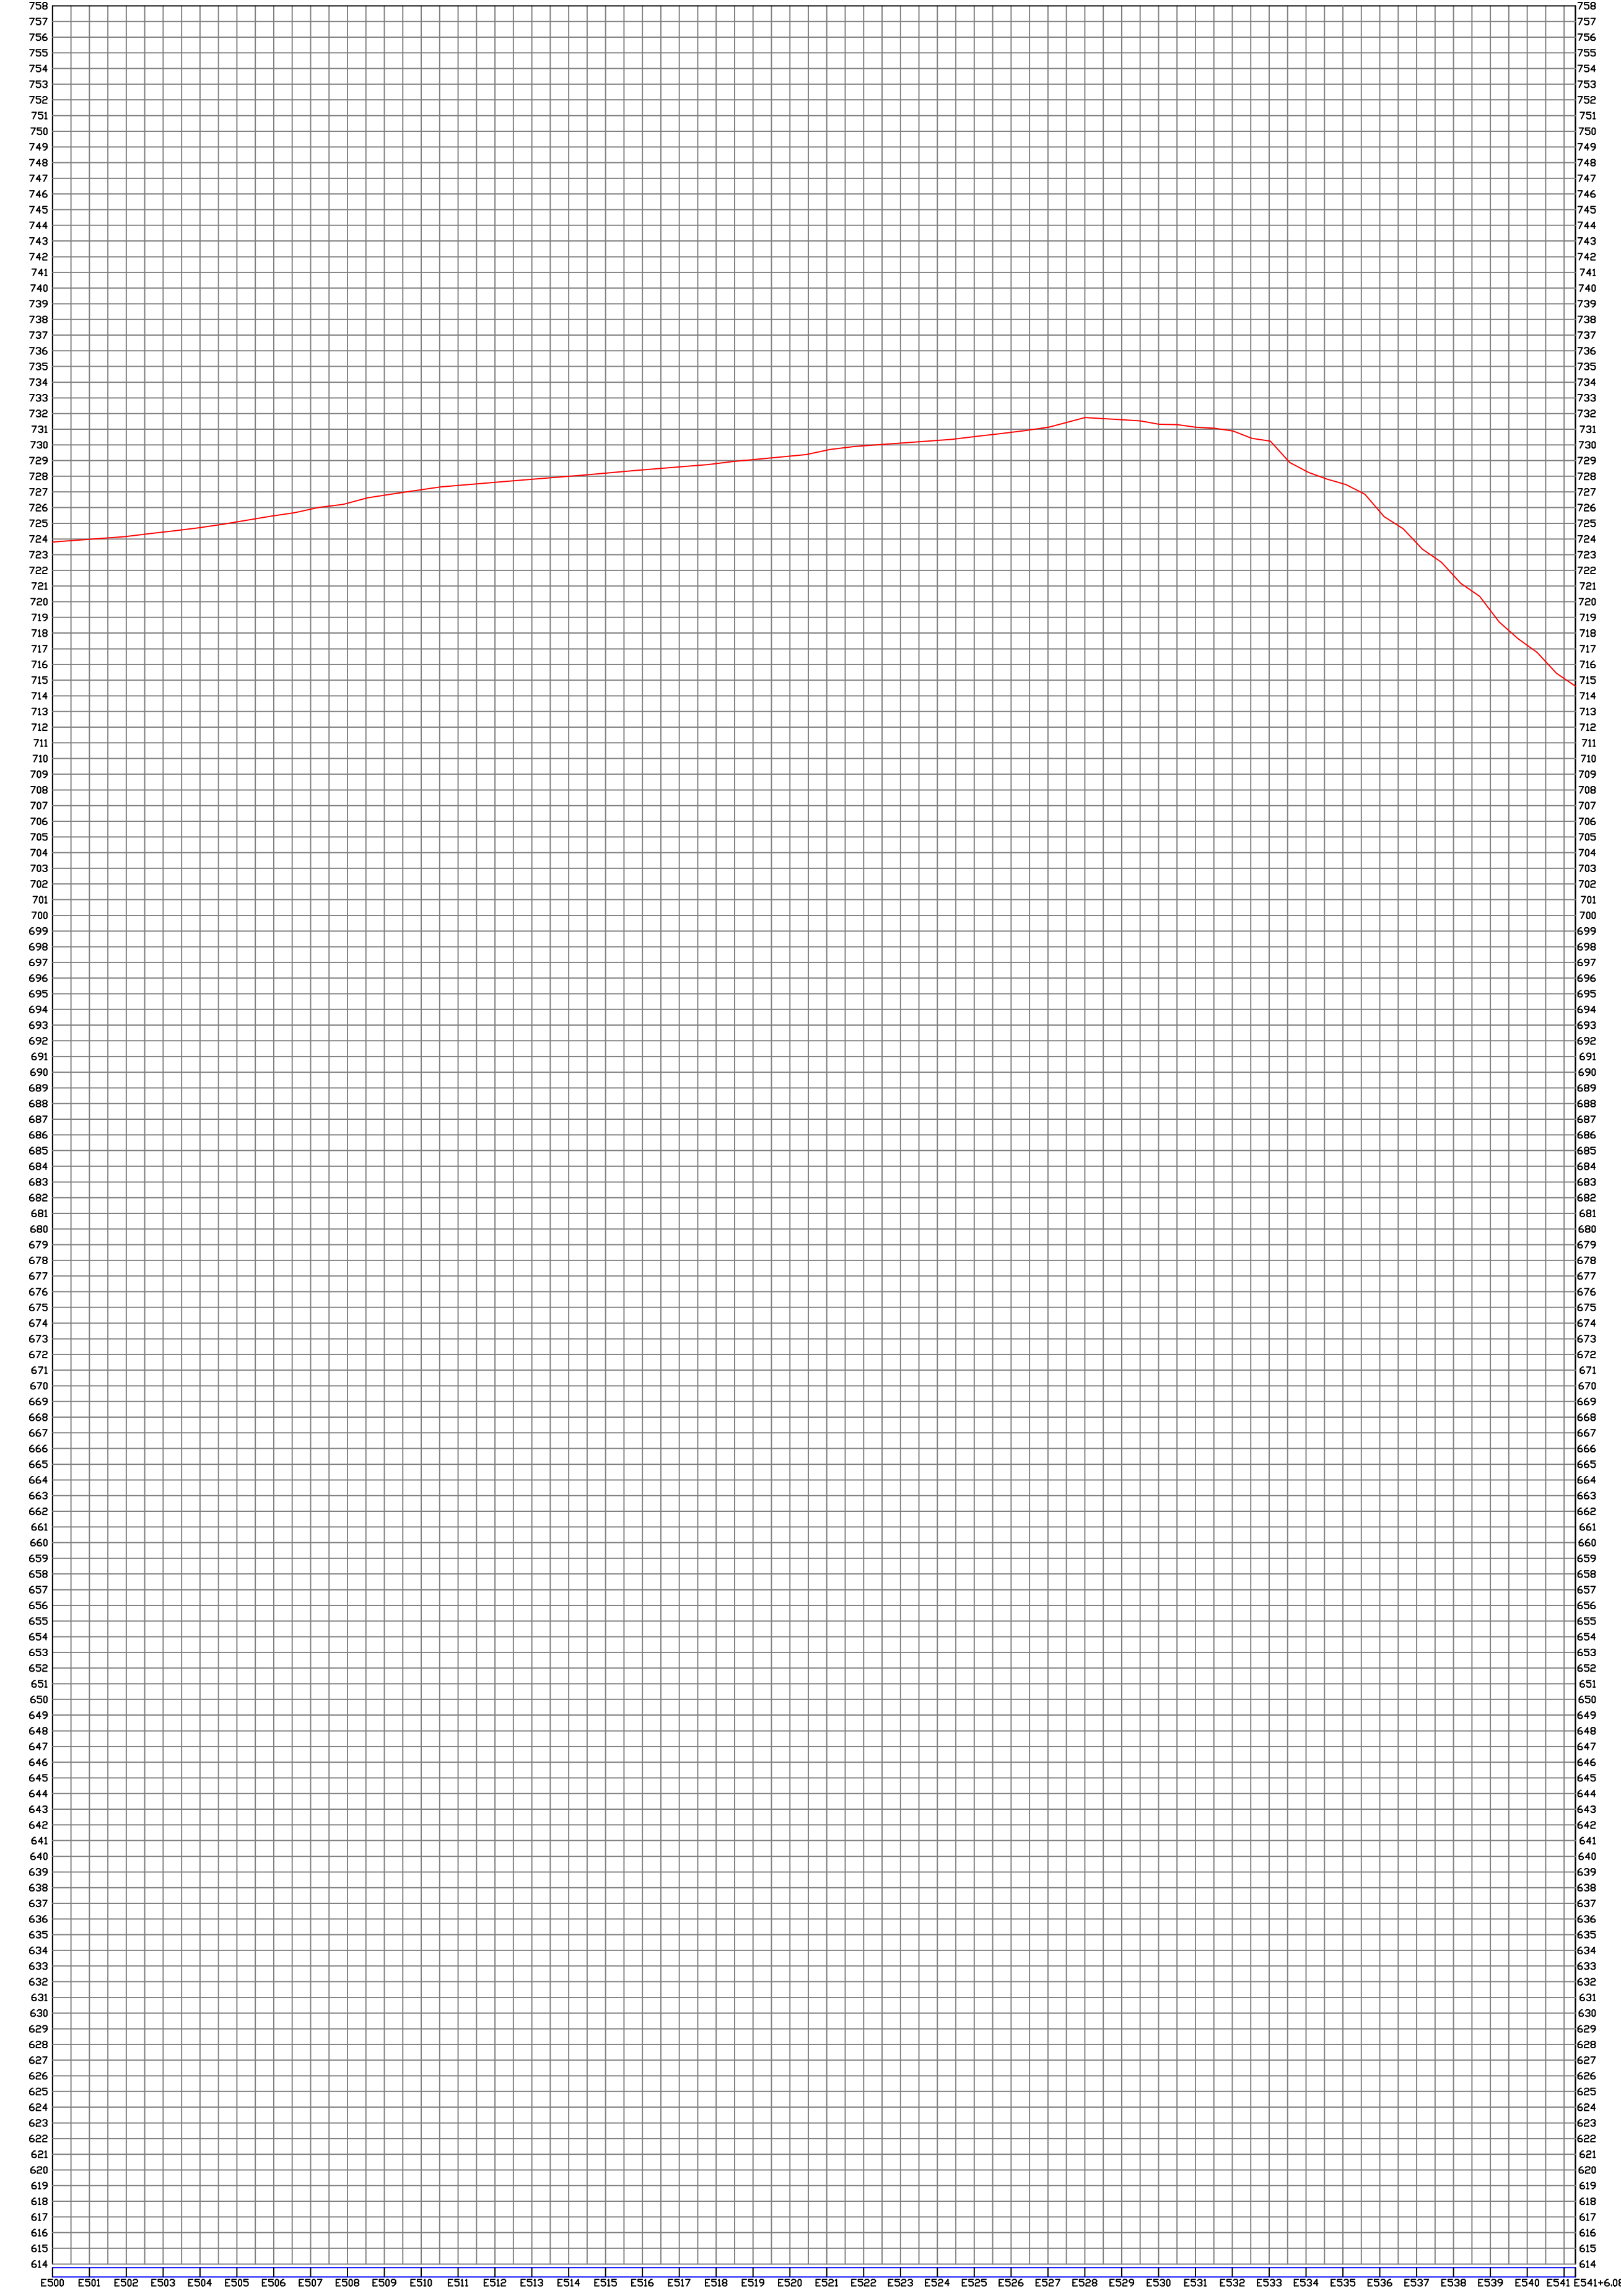


PERFIL LONGITUDINAL
SEÇÃO DE SANTA RITA

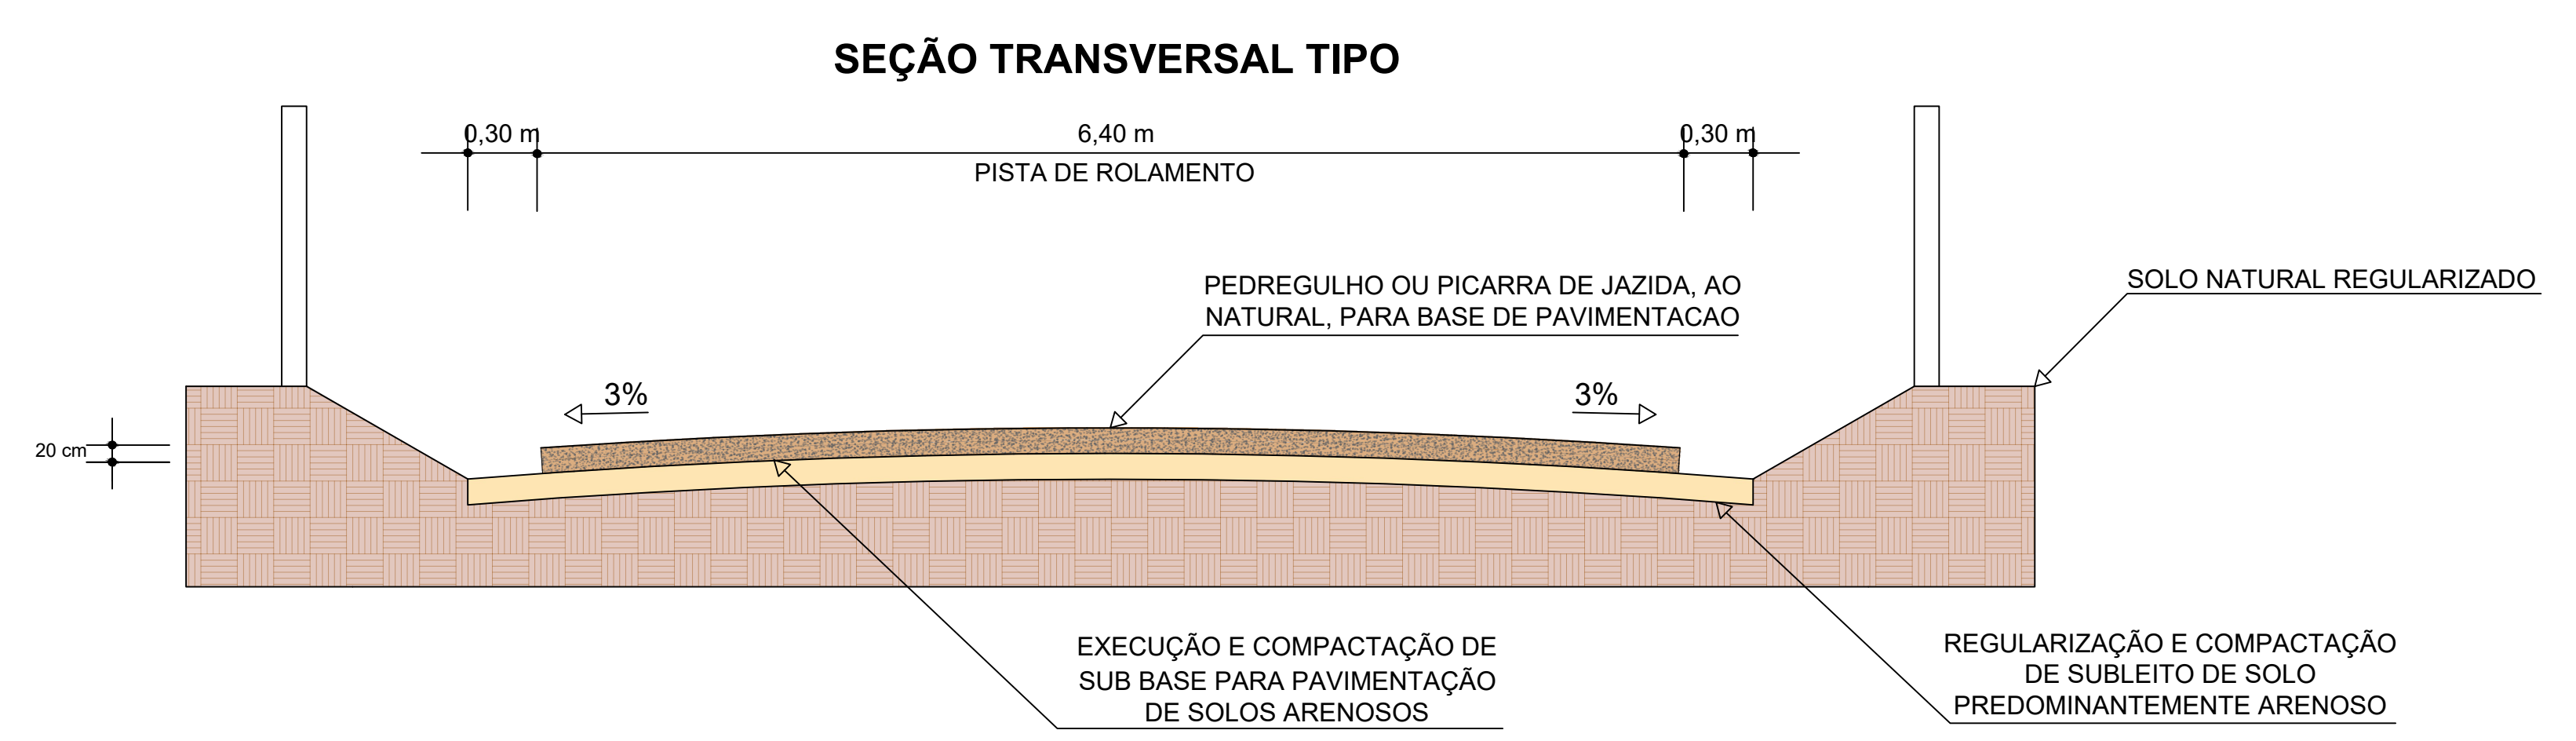

02 PERFIL LONGITUDINAL
SEM ESCALA

01 PLANTA BAIXA
1:1250

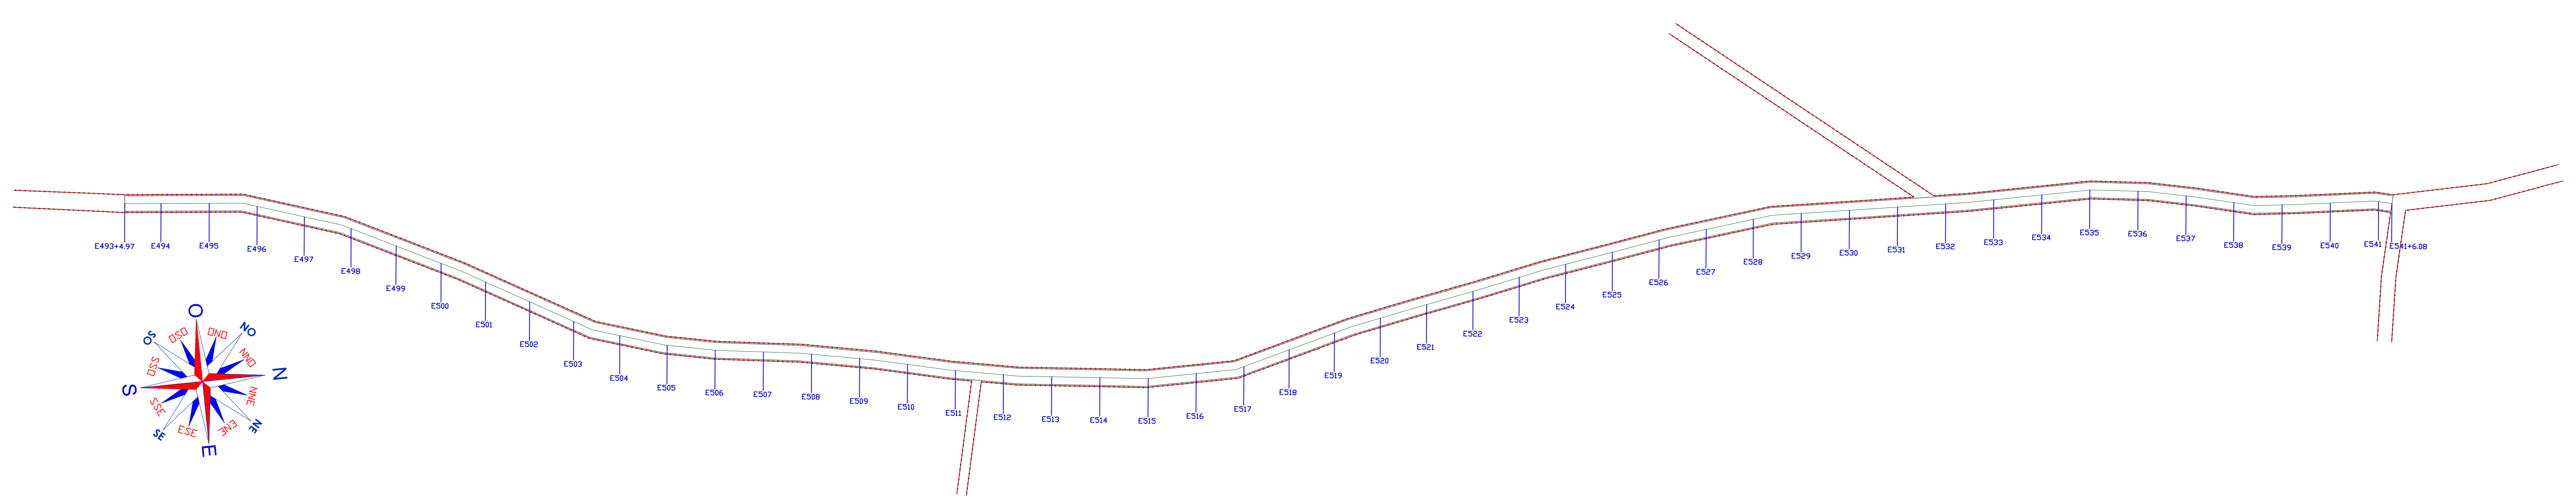

03 SEÇÃO TRANSVERSAL TIPO
SEM ESCALA

PREFEITURA MUNICIPAL DE BREJÃO		
CNPJ: 10.131.076/0001-00	ENDEREÇO: RUA MELQUIADES BERNARDES, SIN. CENTRO	CEP: 55.325-000
DATA: MÁRÇO/2022	ASSUNTO: PROJETO DE ADEQUAÇÃO DE ESTRADAS VICINAIS NO MUNICÍPIO DE BREJÃO-PE CR. 1081144-85/2021	UF: PERNAMBUCO
ESCALA: 1:1250	PROJETO: ESTRADA DE BREJÃO A SANTA RITA	DESENHO: WILMAR TAVARES
CONTEÚDO: PROJETO GEOMÉTRICO	RESPONSÁVEL TÉCNICO: Wilmar Tavares da Silva Arquiteto e Urbanista CAU 444531-5	ORÇAMENTO: ITAMAR RAMOS
PREFEITURA MUNICIPAL DE BREJÃO:		PRANCHA: 13/36