



01 PLANTA BAIXA
1:1250

PERFIL LONGITUDINAL
Santa Rita até a BR 424

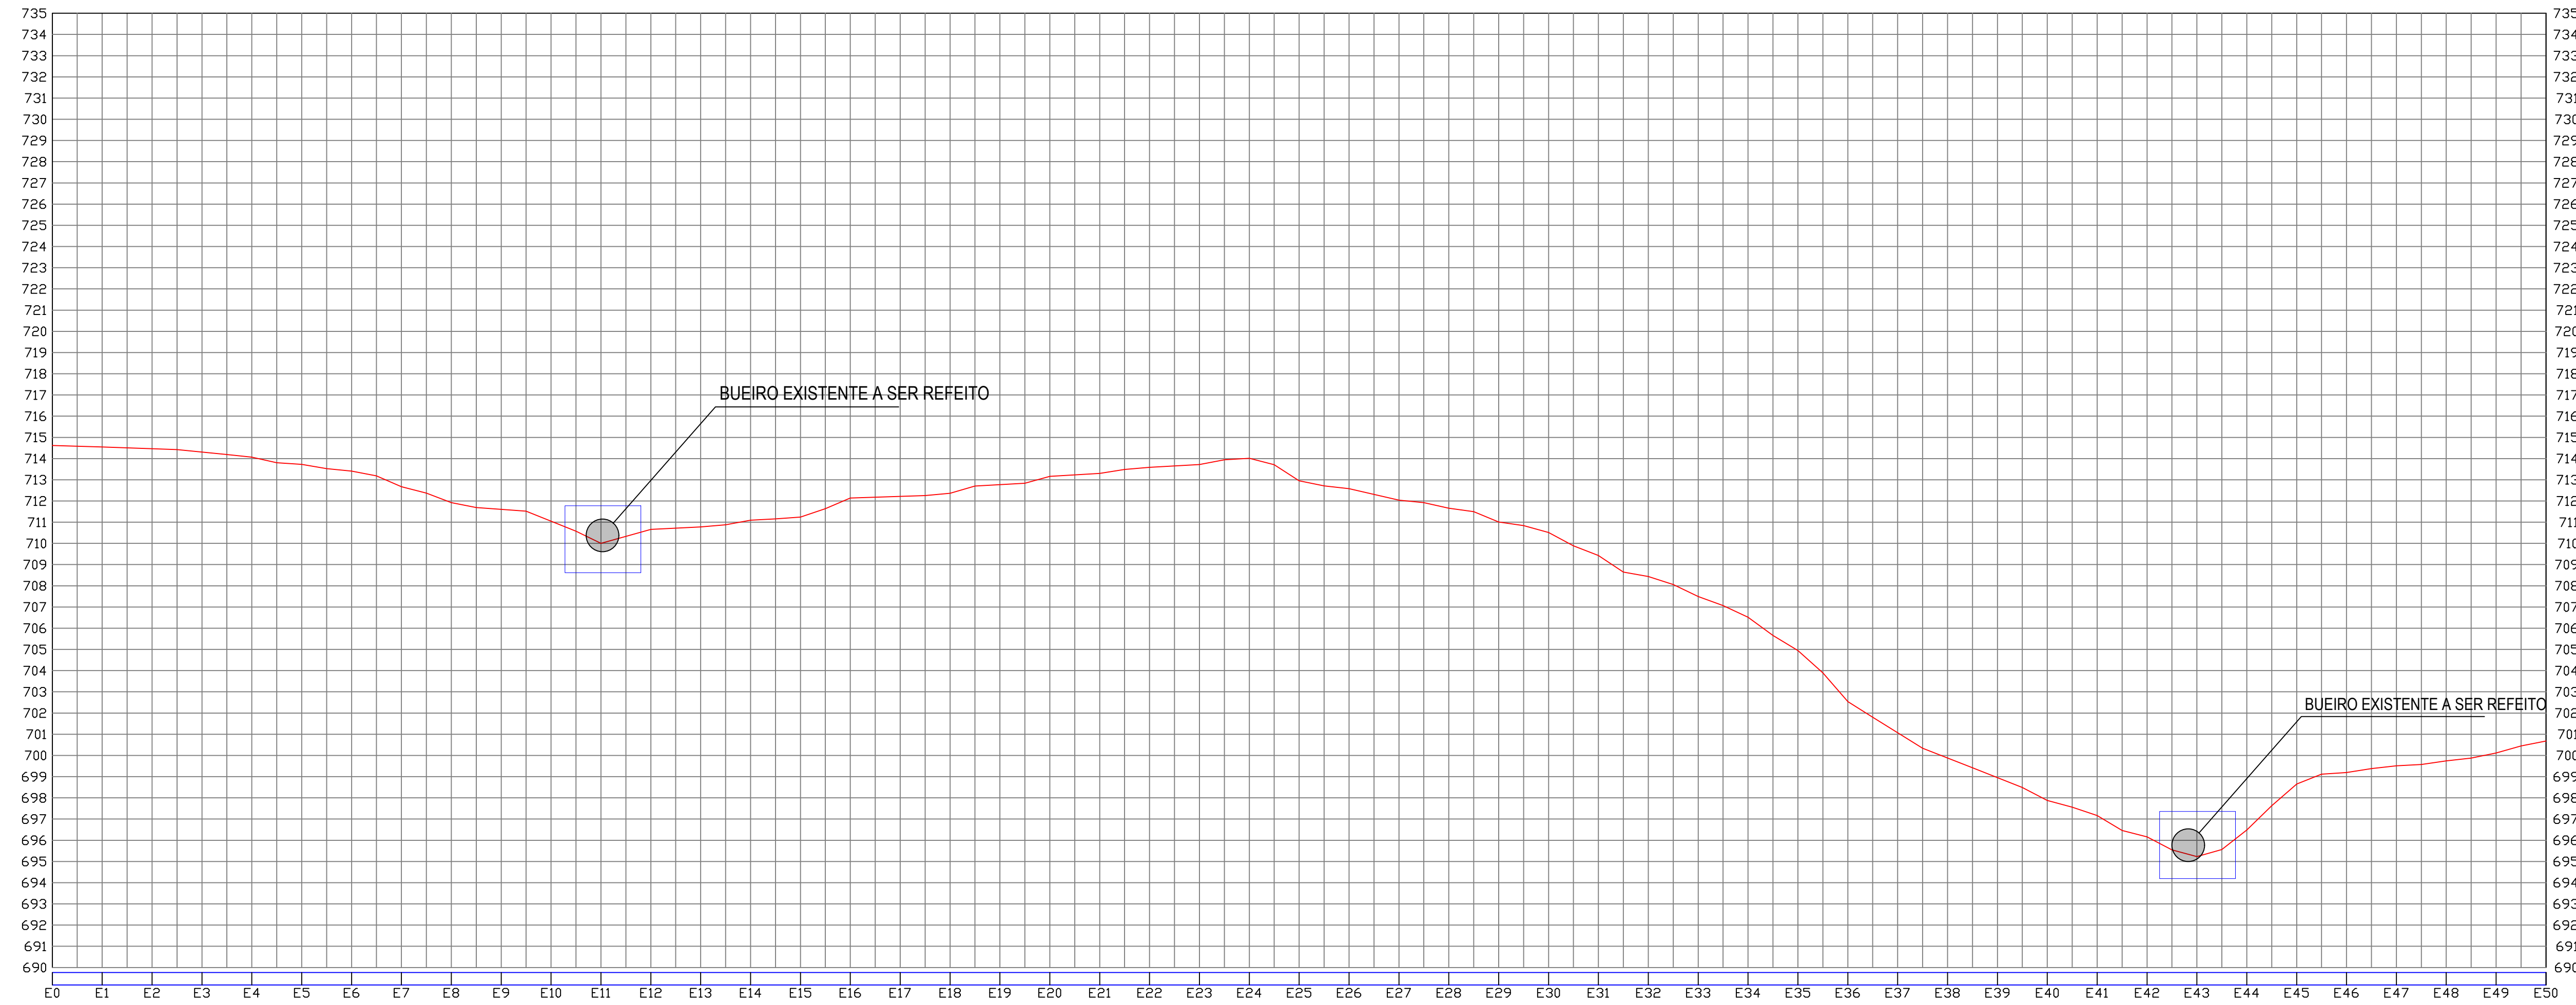

02 PERFIL LONGITUDINAL
SEM ESCALA

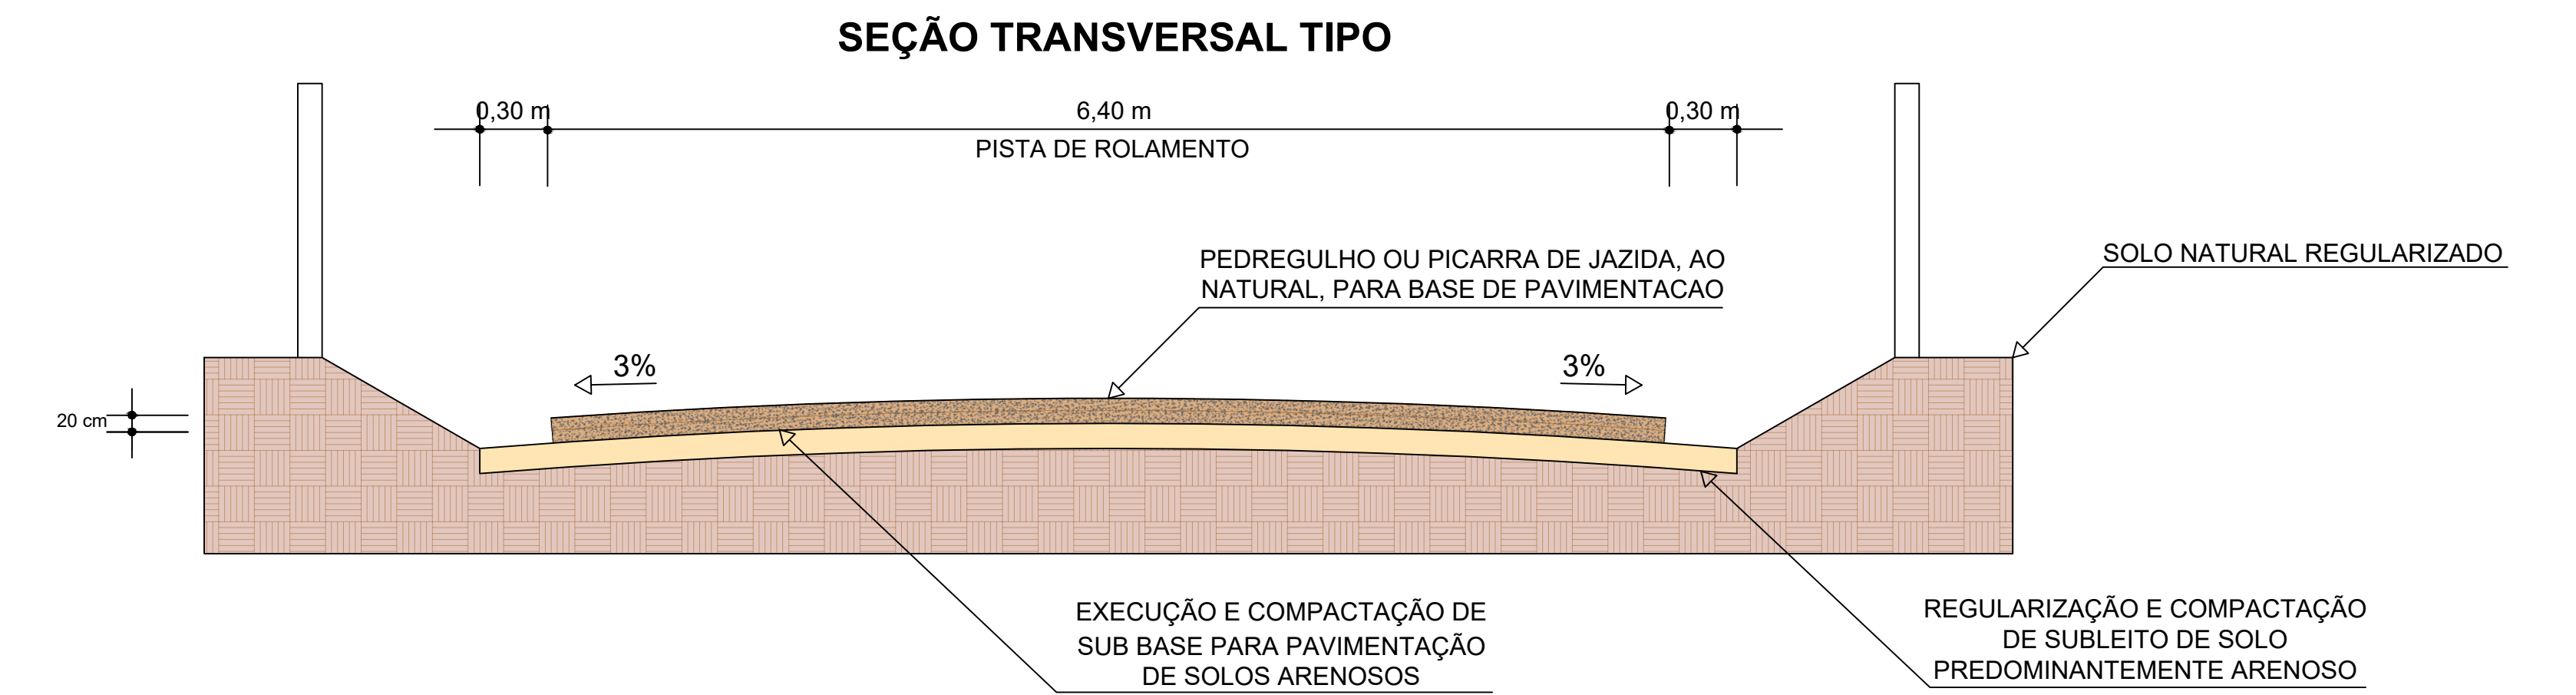

03 SEÇÃO TRANSVERSAL TIPO
SEM ESCALA

PREFEITURA MUNICIPAL DE BREJÃO		
CNPJ: 10.131.076/0001-00	ENDEREÇO: RUA MELQUIADES BERNARDES, S/N, CENTRO	
DATA: MARÇO/2022	ASSUNTO: PROJETO DE ADEQUAÇÃO DE ESTRADAS VICINAIS NO MUNICÍPIO DE BREJÃO-PE CR: 1081144-85/2021	CEP: 55.325-000
ESCALA: 1:1250	PROJETO:	UF: PERNAMBUCO
ESTRADA DE SANTA RITA A BR424		
CONTEÚDO: PROJETO GEOMÉTRICO	DESENHO: WILMAR TAVARES	ORÇAMENTO: ITAMAR RAMOS
RESPONSÁVEL TÉCNICO:	Wlmar Tavares da Silva Arquiteto e Urbanista CAU 14.2531-5	PRANCHAS: 14/36
PREFEITURA MUNICIPAL DE BREJÃO:		