


01 PLANTA BAIXA
1:1250

PERFIL LONGITUDINAL
Santa Rita até a BR 424



02 PERFIL LONGITUDINAL
SEM ESCALA

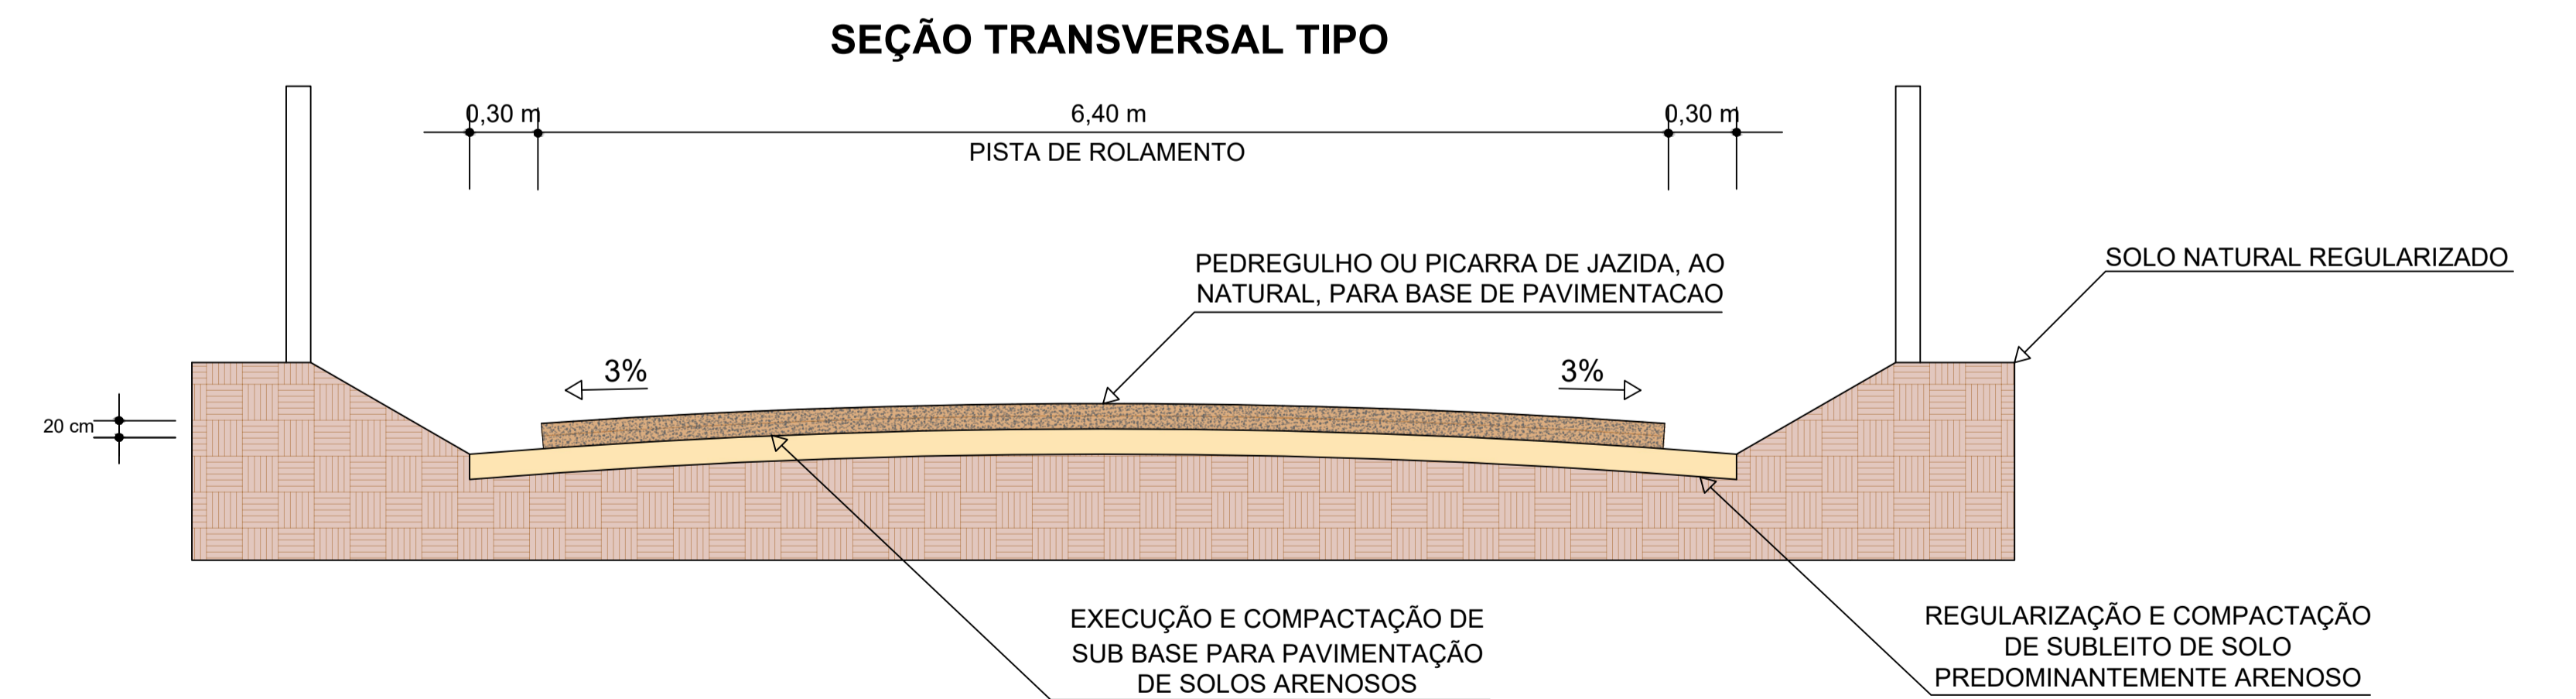

03 SEÇÃO TRANSVERSAL TIPO
SEM ESCALA

PREFEITURA MUNICIPAL DE BREJÃO			
CNPJ: 10.131.076/0001-00	ENDEREÇO: RUA MELQUIADES BERNARDES, S/N, CENTRO	CEP: 55.325-000	UF: PERNAMBUCO
DATA: MARÇO/2022	ASSUNTO: PROJETO DE ADEQUAÇÃO DE ESTRADAS VICINAIS NO MUNICÍPIO DE BREJÃO-PE CR: 1081144-85/2021	ORÇAMENTO: ITAMAR RAMOS	PRANCHA: 16/36
ESCALA: 1:1250	PROJETO: ESTRADA DE SANTA RITA A BR424	DESENHO: WILMAR TAVARES	RESPONSÁVEL TÉCNICO: Wilmar Tavares da Silva Arquiteto e Urbanista CAU 0442531-5
PREFEITURA MUNICIPAL DE BREJÃO:			

PORTAL DA TRANSPARÊNCIA
 acessado por: daniel 56
 2023/03/08 15:15:48