



01 PLANTA BAIXA  
1:1250

PERFIL LONGITUDINAL  
Santa Rita até a BR 424

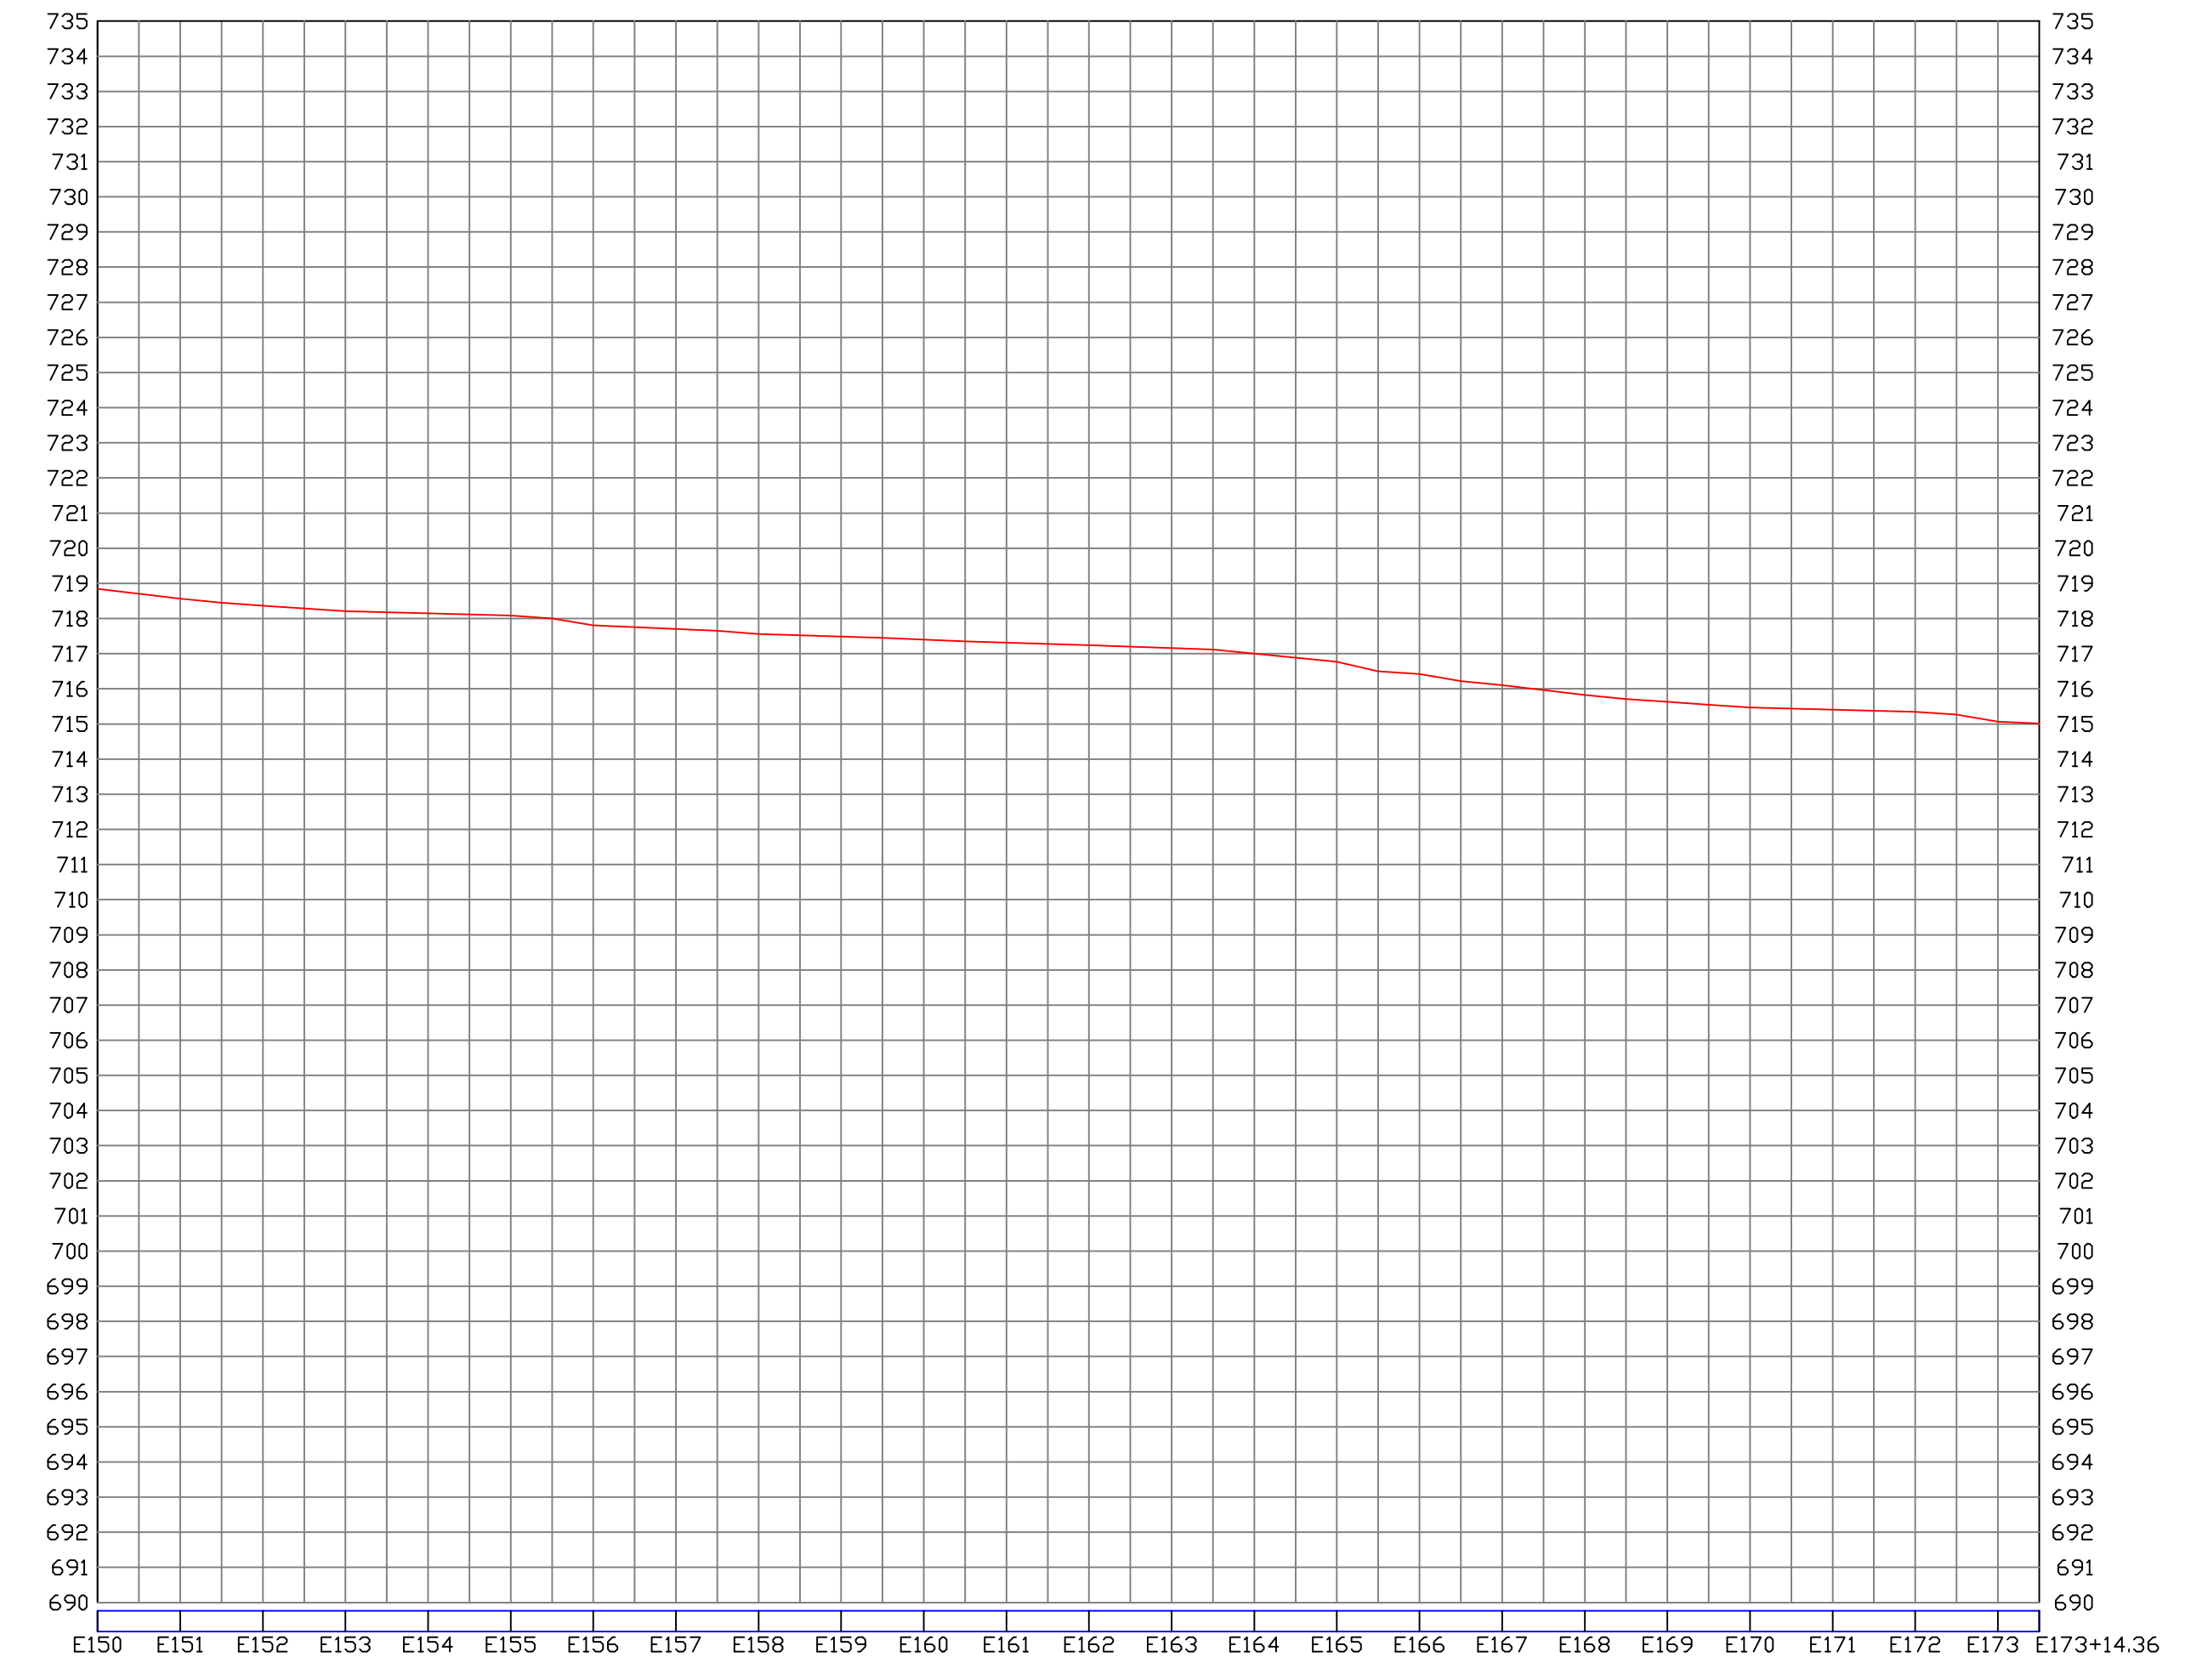

02 PERFIL LONGITUDINAL  
SEM ESCALA

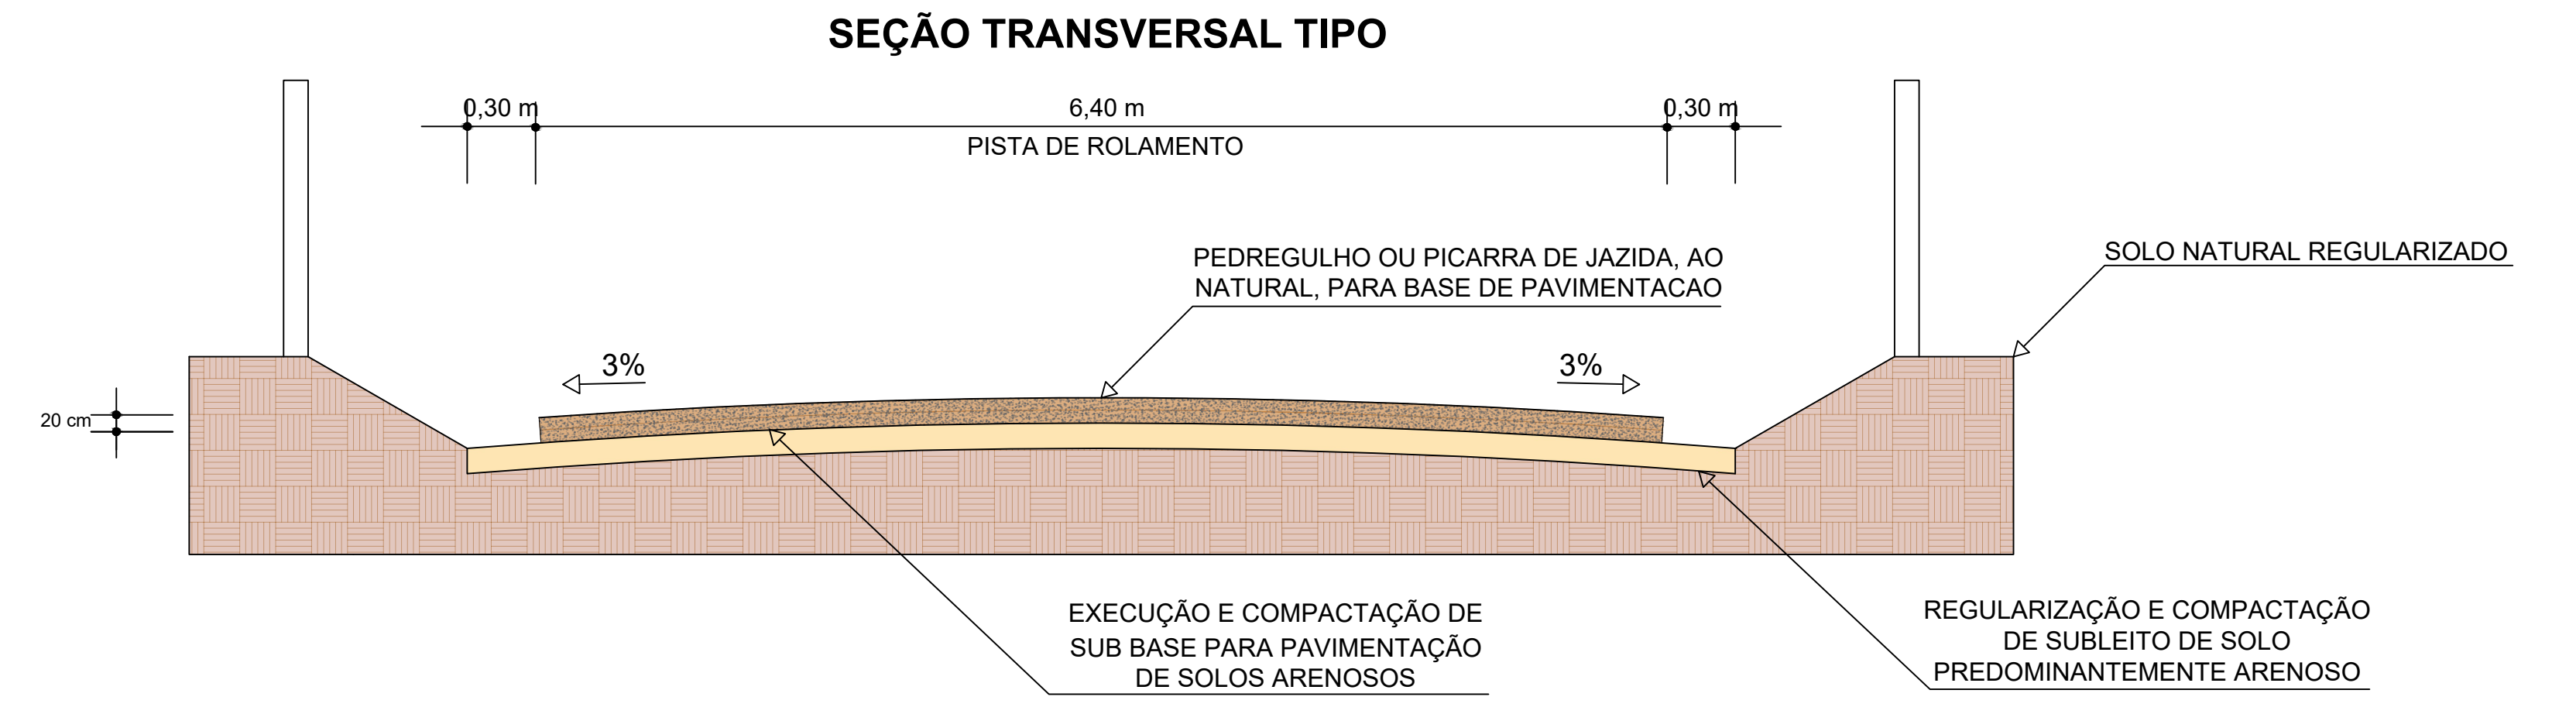

03 SEÇÃO TRANSVERSAL TIPO  
SEM ESCALA

PREFEITURA MUNICIPAL DE BREJÃO			
CNPJ: 10.131.076/0001-00	ENDEREÇO: RUA MELQUIADES BERNARDES, S/N, CENTRO	CEP: 55.325-000	
DATA: MARÇO/2022	ASSUNTO: PROJETO DE ADEQUAÇÃO DE ESTRADAS VICINAIS NO MUNICÍPIO DE BREJÃO-PE	UF: PERNAMBUCO	CR: 1081144-85/2021
ESCALA: 1:1250	PROJETO: ESTRADA DE SANTA RITA A BR424	DESENHO: WILMAR TAVARES	ORÇAMENTO: ITAMAR RAMOS
RESPONSÁVEL TÉCNICO: Wilmar Tavares da Silva Arquiteto e Urbanista CAU 442531-5	PRANCHA: 17/36	PREFEITURA MUNICIPAL DE BREJÃO:	

PORTAL DA TRANSPARÊNCIA  
 http://portal.transparencia.mpb.gov.br/arquivos/pdf/licitacao/2022/03/03/202203030001.pdf  
 assinado por: d1/19/19