



01 PLANTA BAIXA
1:1000

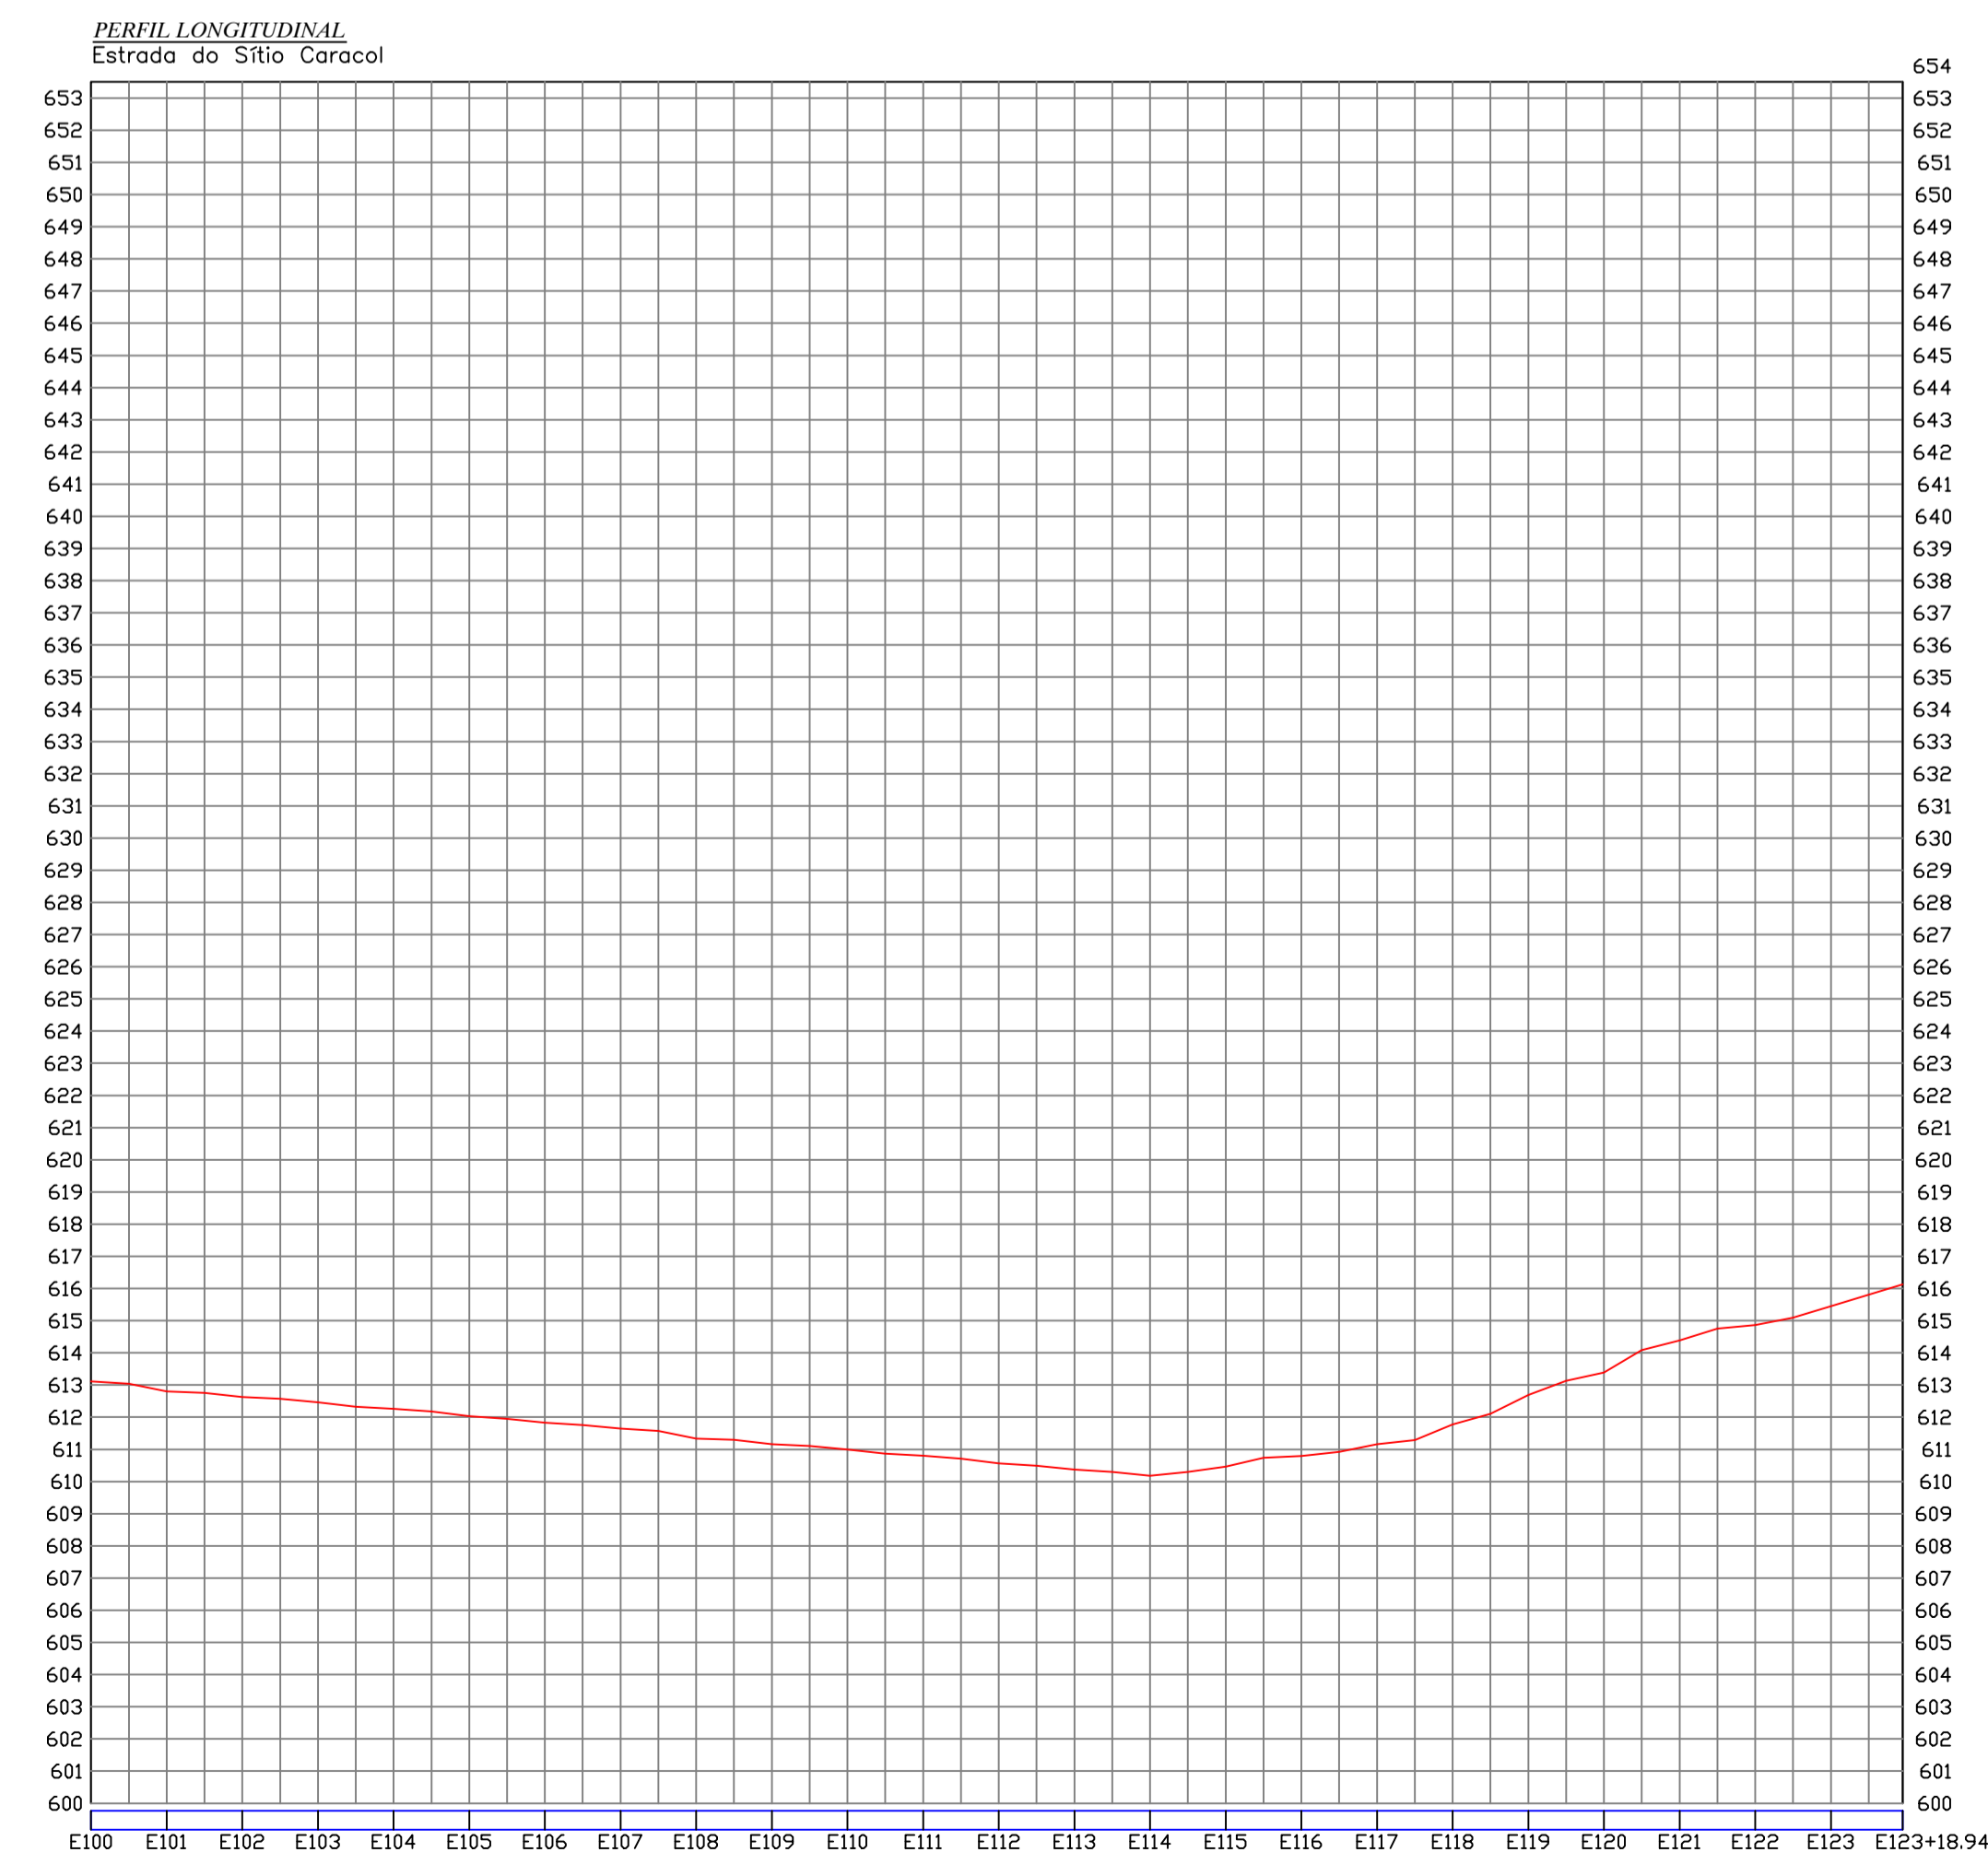

02 PERFIL LONGITUDINAL
SEM ESCALA

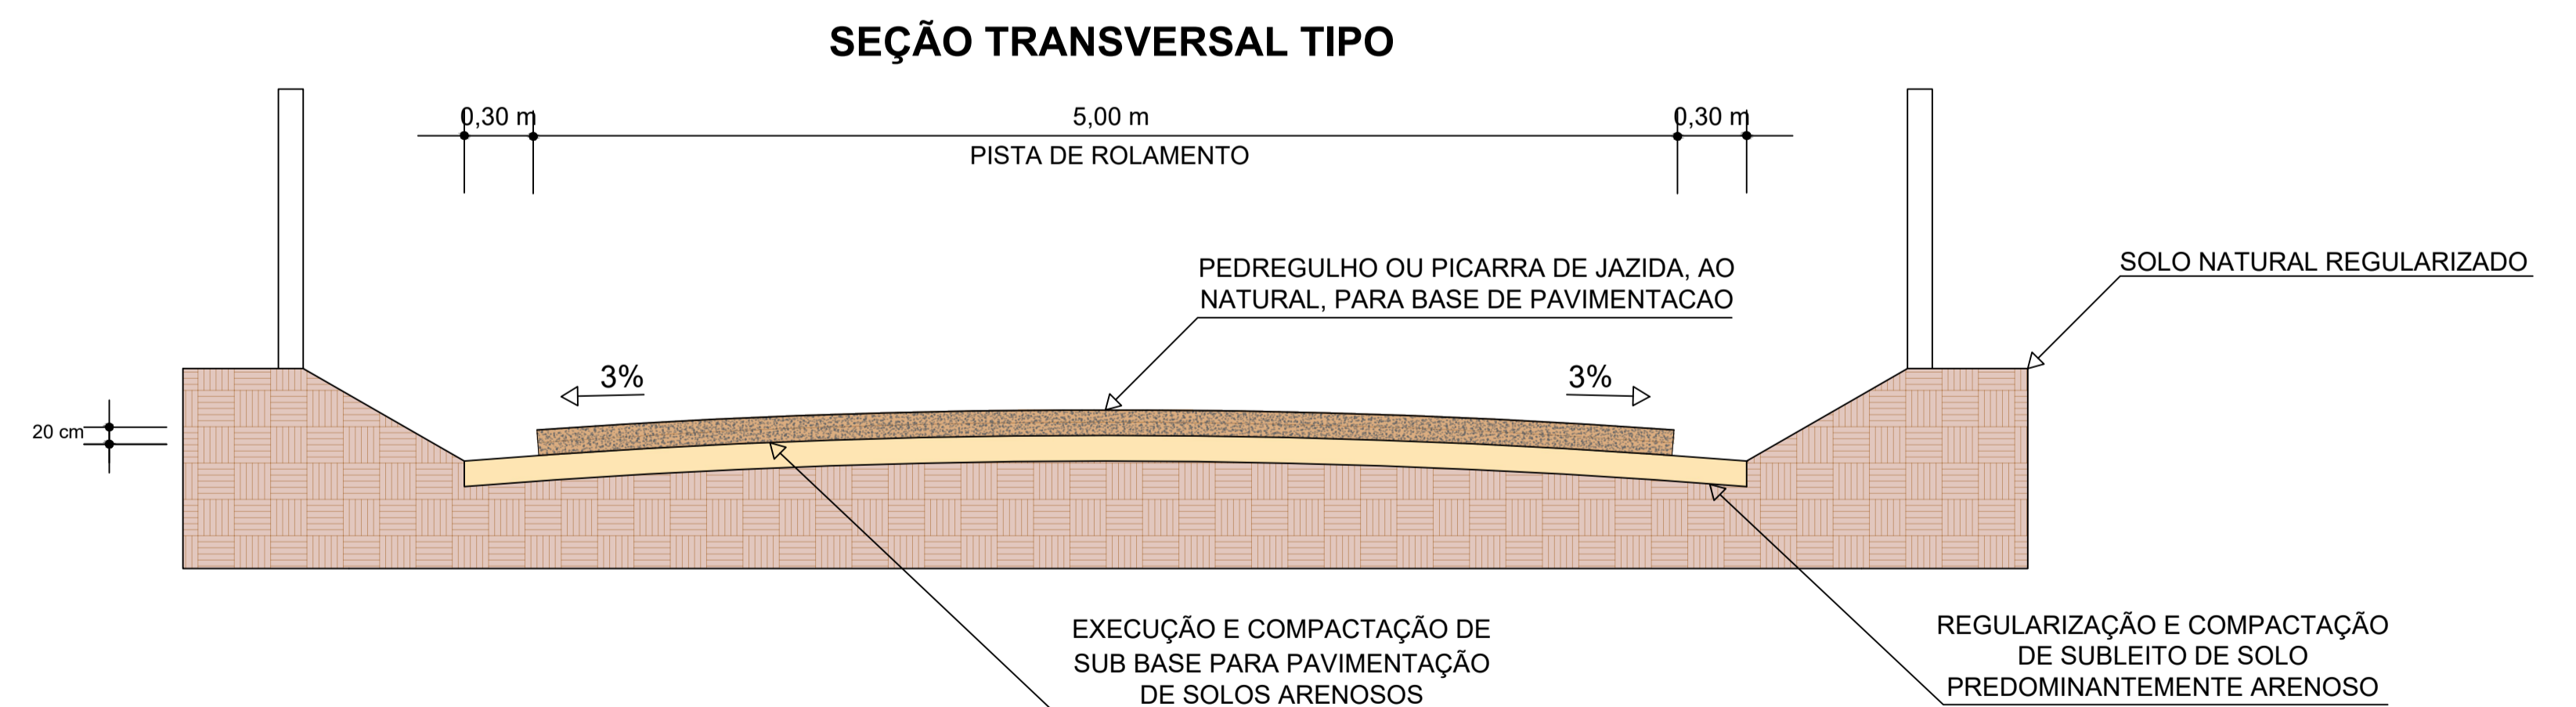

03 SEÇÃO TRANSVERSAL TIPO
SEM ESCALA

PREFEITURA MUNICIPAL DE BREJÃO			
CNPJ: 10.131.076/0001-00	ENDEREÇO: RUA MELQUIADES BERNARDES, S/N, CENTRO	CEP: 55.325-000	
DATA: MARÇO/2022	ASSUNTO: PROJETO DE ADEQUAÇÃO DE ESTRADAS VICINAIS NO MUNICÍPIO DE BREJÃO-PE	UF: PERNAMBUCO	
ESCALA: 1:1000	CR: 1081144-85/2021		
PROJETO: ESTRADA DO SÍTIO CARACOL			
CONTEÚDO: PROJETO GEOMÉTRICO	DESENHO: WILMAR TAVARES	ORÇAMENTO: ITAMAR RAMOS	
RESPONSÁVEL TÉCNICO: Wilmir Tavares da Silva Arquiteto e Urbanista CAU 442531-5		PRANCHA: 20/36	
PREFEITURA MUNICIPAL DE BREJÃO:			