





02 PERFIL LONGITUDINAL
SEM ESCALA

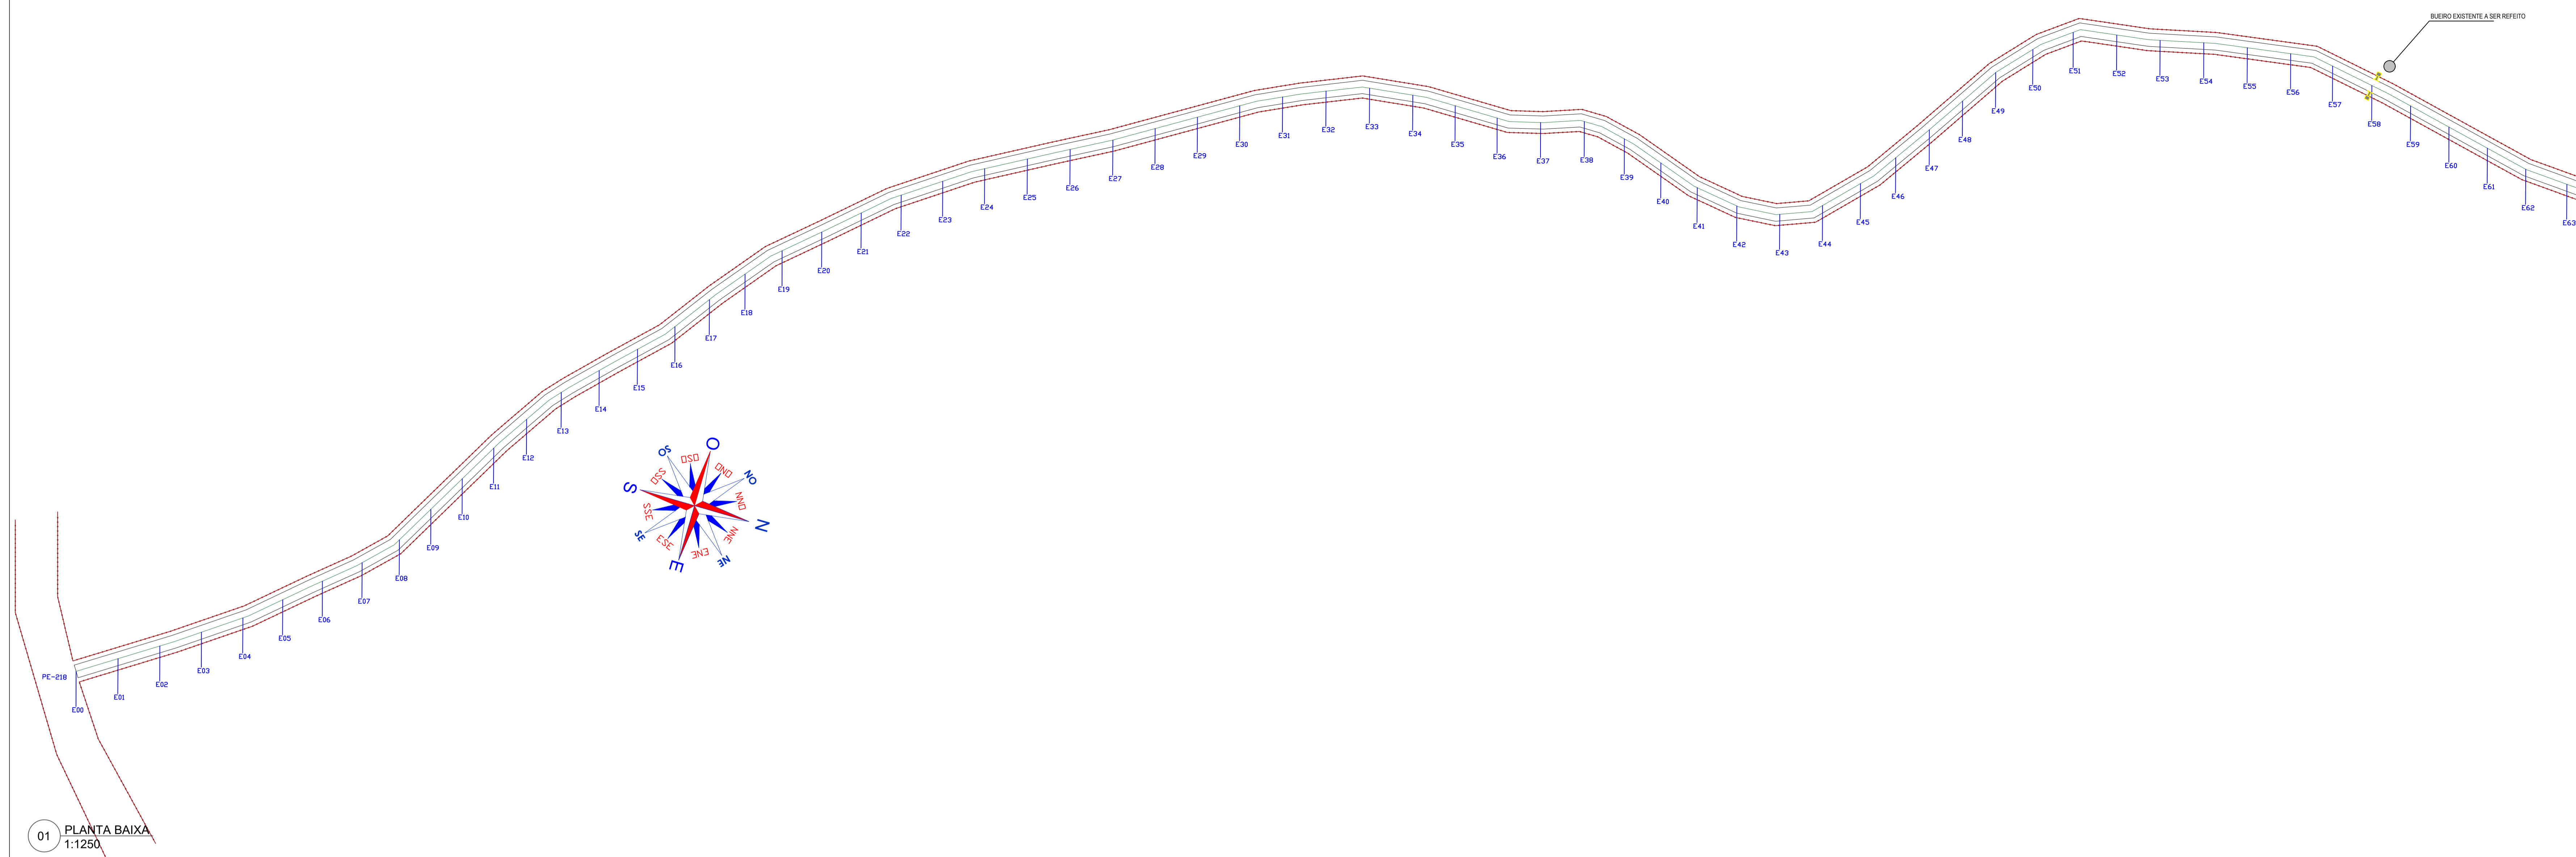

01 PLANTA BAIXA
1:1250

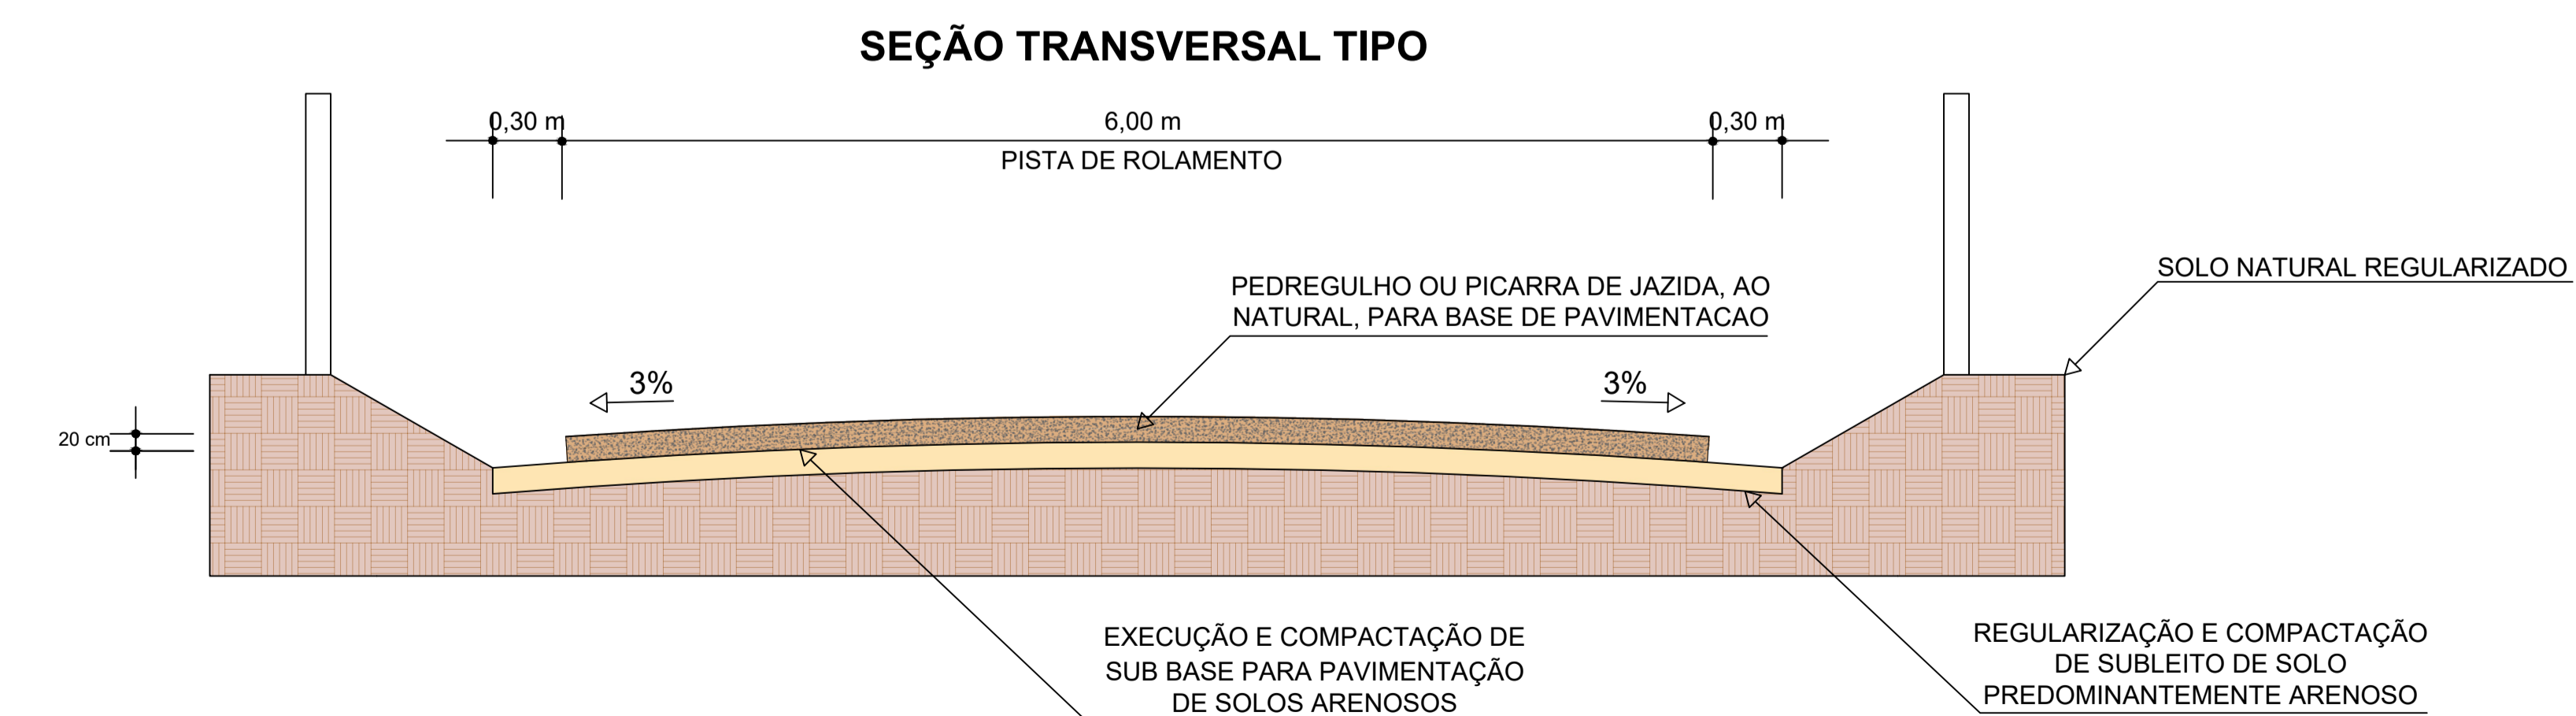

03 SEÇÃO TRANSVERSAL TIPO
SEM ESCALA

PREFEITURA MUNICIPAL DE BREJÃO		
CNPJ: 10.131.076/0001-00	ENDEREÇO: RUA MELQUIADES BERNARDES, SIN. CENTRO	CEP: 55.325-000
DATA: MÁRÇO/2022	ASSUNTO: PROJETO DE ADEQUAÇÃO DE ESTRADAS VICINAIS NO MUNICÍPIO DE BREJÃO-PE CR. 1081144-85/2021	UF: PERNAMBUCO
ESCALA: 1:1250	PROJETO: ESTRADA DO SÍTIO BROTÃO A POÇO NOVIHO	ORÇAMENTO: ITAMAR RAMOS
CONTEÚDO: PROJETO GEOMÉTRICO	DESENHO: WILMAR TAVARES	PRANCHA: 27/36
RESPONSÁVEL TÉCNICO: Wilmar Tavares da Silva Arquiteto e Urbanista C.A.U. 42531-5	PREFEITURA MUNICIPAL DE BREJÃO:	