



02 PERFIL LONGITUDINAL
SEM ESCALA

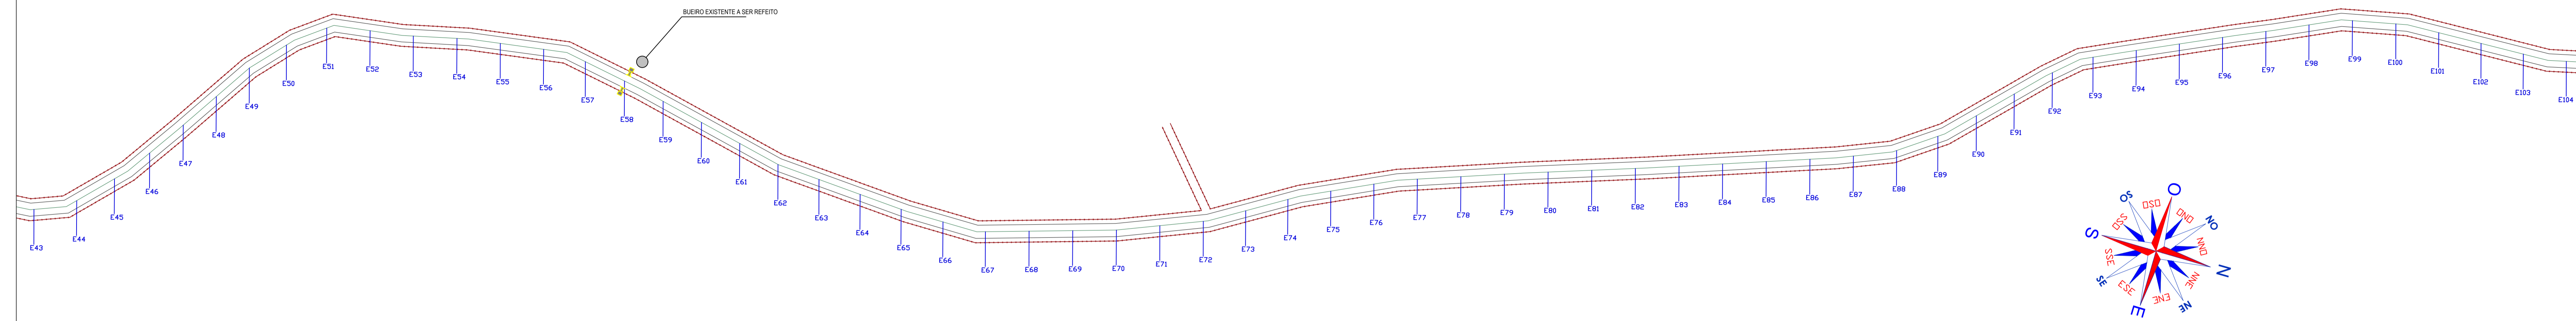

01 PLANTA BAIXA
1:1250

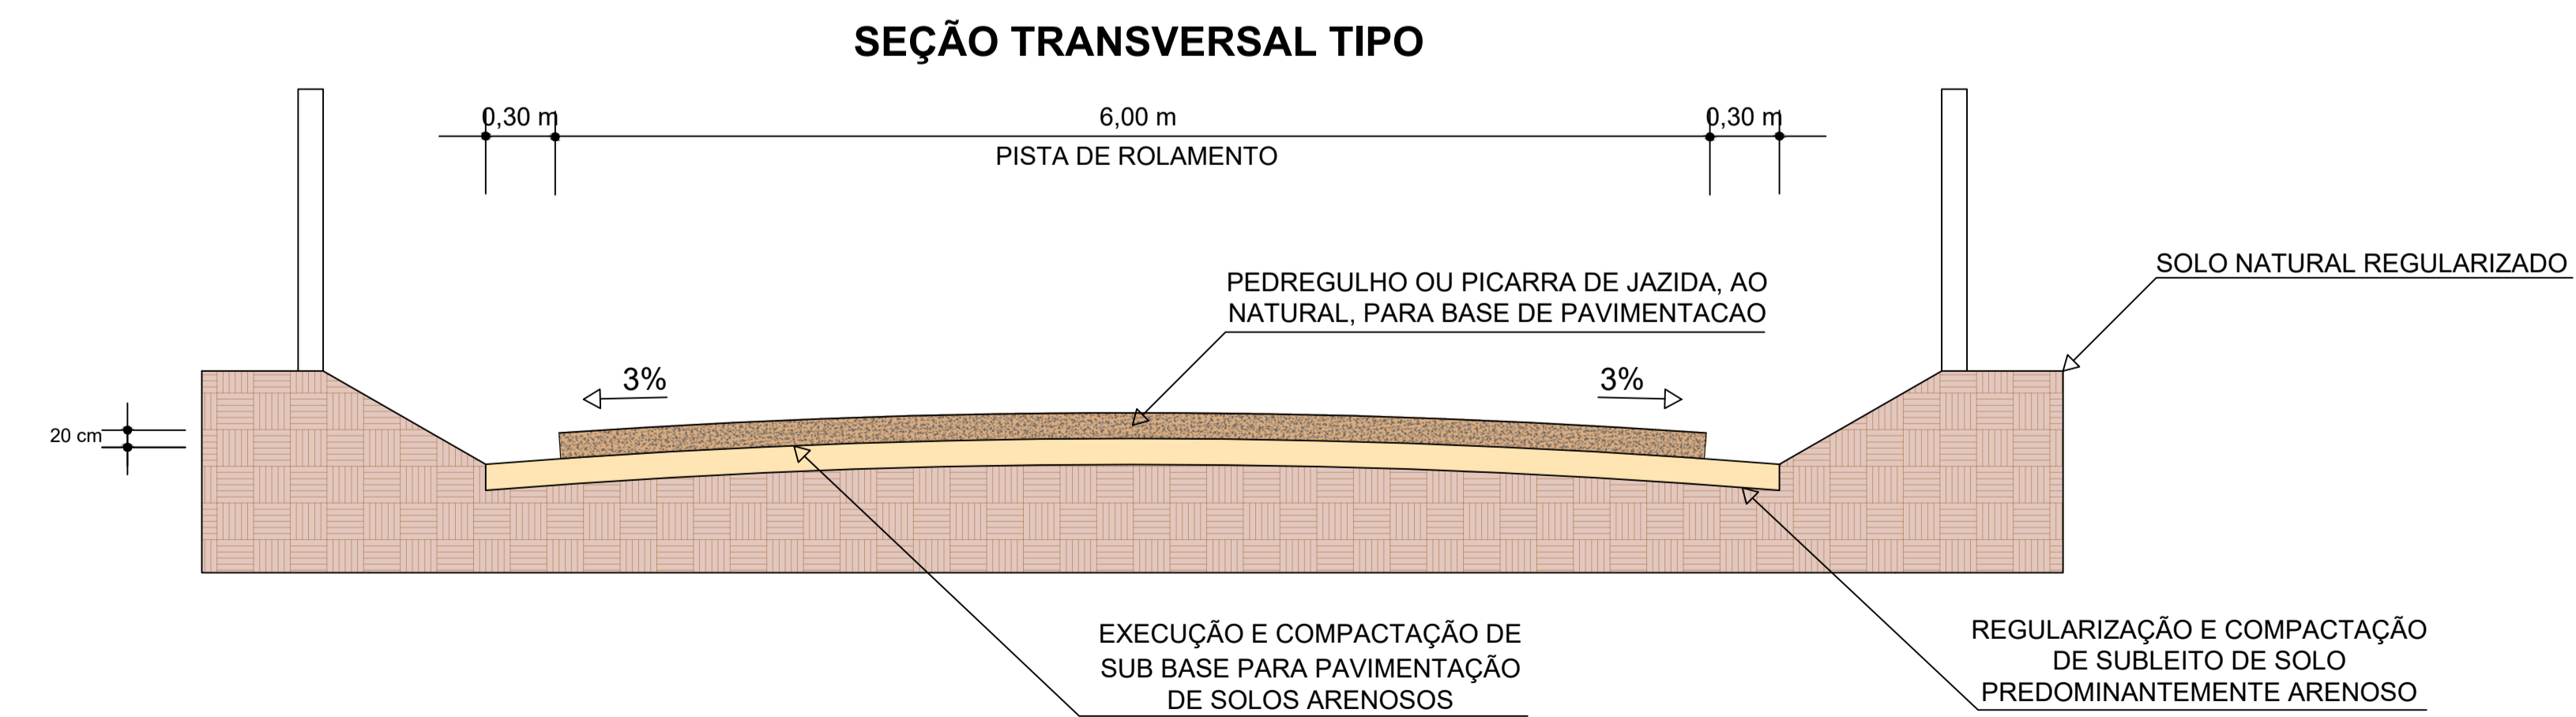

03 SEÇÃO TRANSVERSAL TIPO
SEM ESCALA

PREFEITURA MUNICIPAL DE BREJÃO

CNPJ: 10.131.076/0001-00	ENDEREÇO: RUA MELQUIADES BERNARDES, SIN. CENTRO	CEP: 55.325-000
DATA: MARÇO/2022	ASSUNTO: PROJETO DE ADEQUAÇÃO DE ESTRADAS VICINAIS NO MUNICÍPIO DE BREJÃO-PE CR. 1081144-85/2021	UF: PERNAMBUCO
ESCALA: 1:1250	PROJETO: ESTRADA DO SÍTIO BROTÃO A POÇO NOVIHO	DESENHO: WILMAR TAVARES
CONTEÚDO: PROJETO GEOMÉTRICO	RESPONSÁVEL TÉCNICO: Wilmair Tavares da Silva Arquiteto e Urbanista CAU #12531-5	ORÇAMENTO: ITAMAR RAMOS
PREFEITURA MUNICIPAL DE BREJÃO:		PRANCHA: 28/36