



02 PERFIL LONGITUDINAL SEM ESCALA

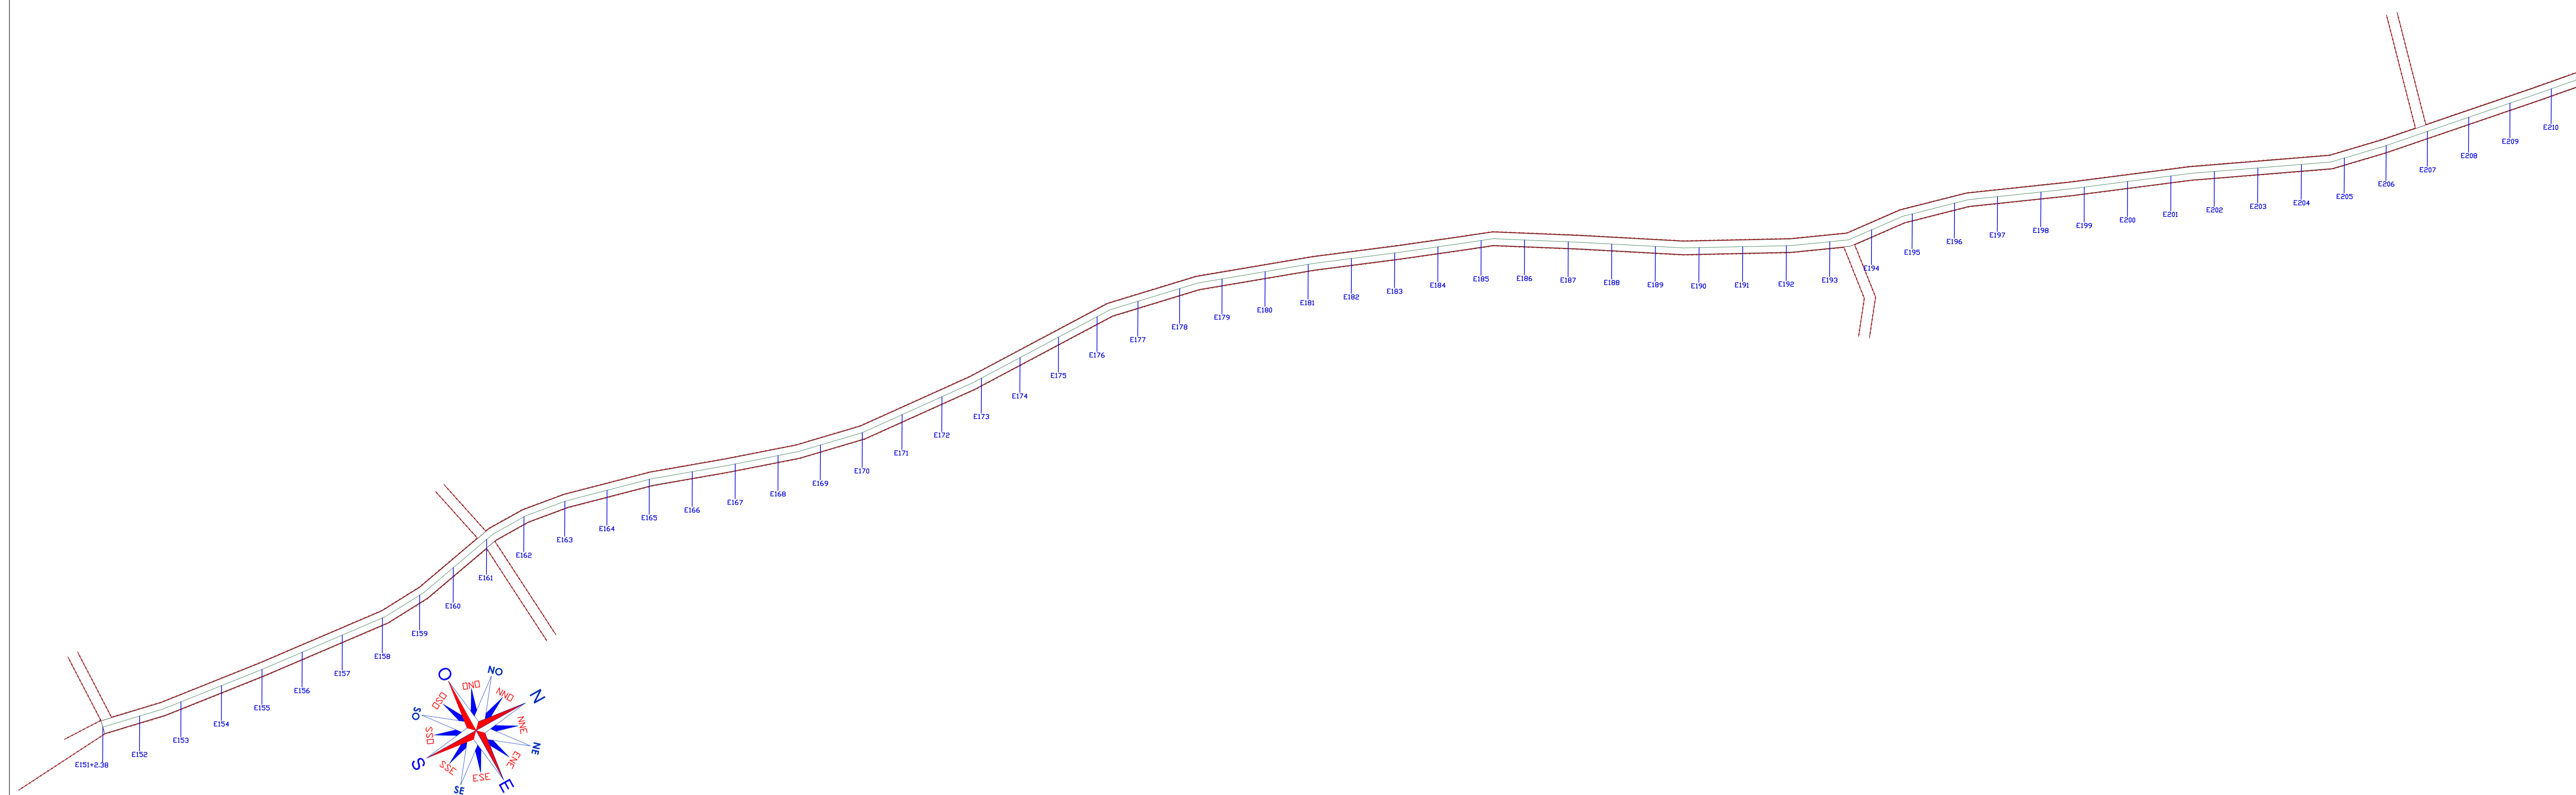

01 PLANTA BAIXA 1:1250

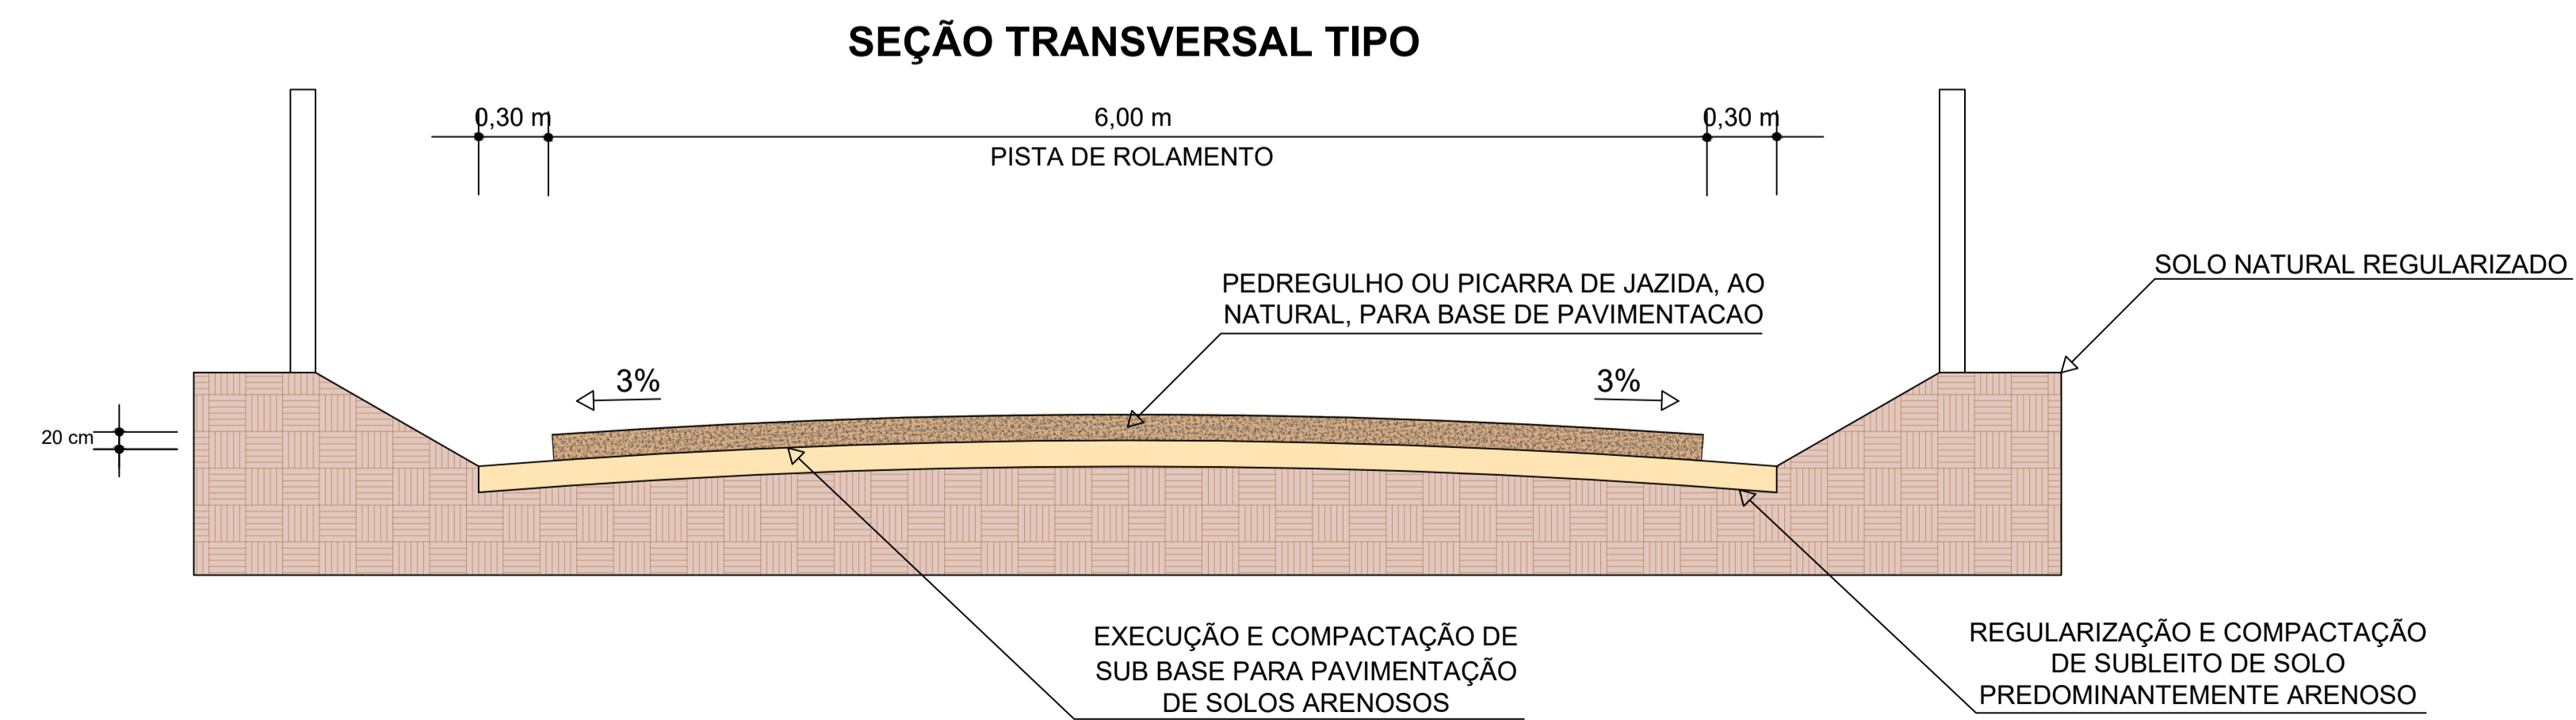

03 SEÇÃO TRANSVERSAL TIPO SEM ESCALA

<b>PREFEITURA MUNICIPAL DE BREJÃO</b>		
CNPJ: 10.131.076/0001-00	ENDEREÇO: RUA MELQUIADES BERNARDES, SIN. CENTRO	
DATA: MÁRÇO/2022	ASSUNTO: PROJETO DE ADEQUAÇÃO DE ESTRADAS VICINAIS NO MUNICÍPIO DE BREJÃO-PE CR. 1081144-85/2021	CEP: 55.325-000
ESCALA: 1:1250		UF: PERNAMBUCO
PROJETO: ESTRADA DO SÍTIO BROTÃO A POÇO NOVO		
CONTEÚDO: PROJETO GEOMÉTRICO	DESENHO: WILMAR TAVARES	ORGANIZADO: ITAMAR RAMOS
RESPONSÁVEL TÉCNICO: Wilmar Tavares da Silva Arquiteto e Urbanista CAU 0142531-5		PRANCHA: 30/36
PREFEITURA MUNICIPAL DE BREJÃO:		