



02 PERFIL LONGITUDINAL SEM ESCALA

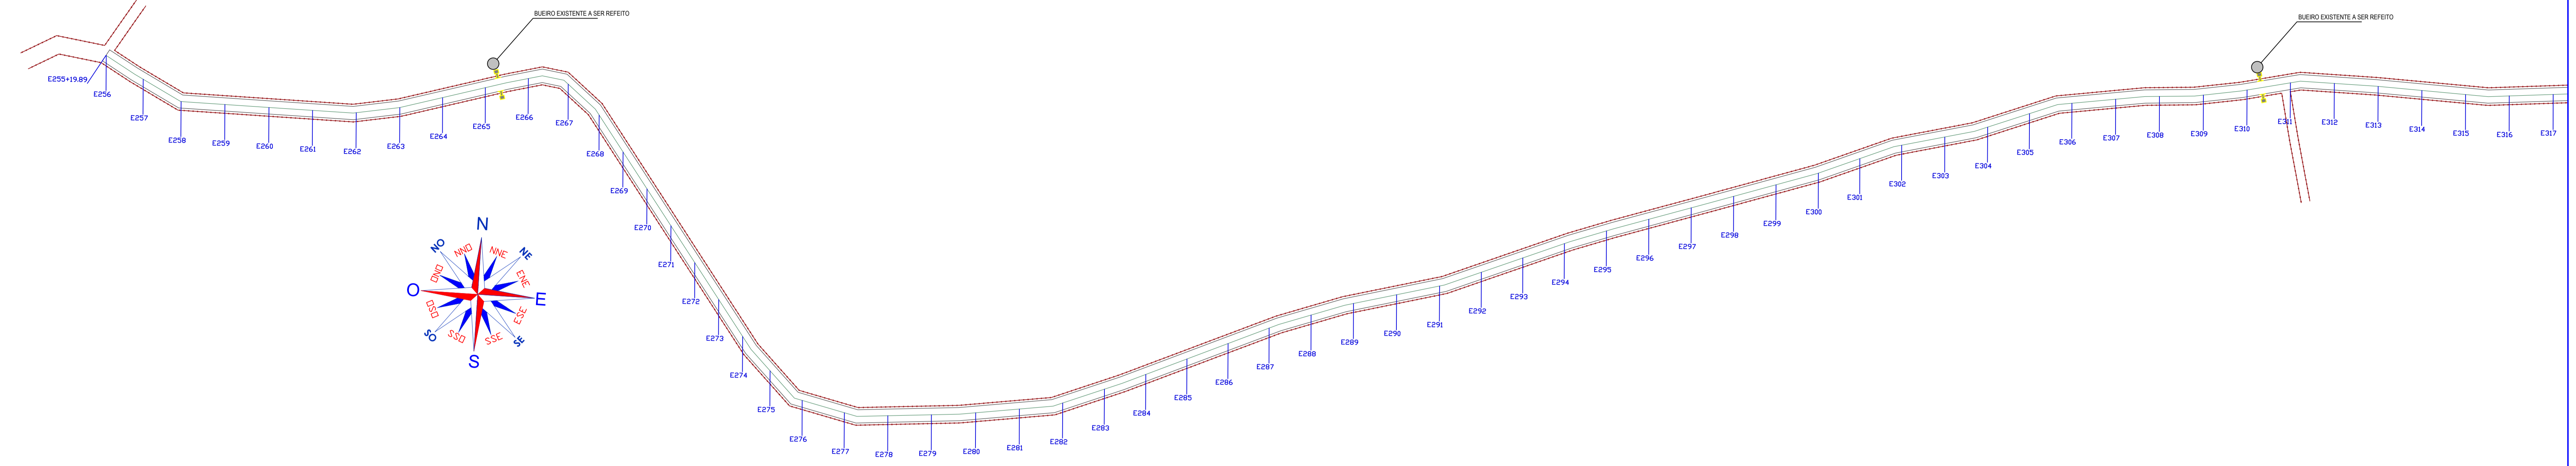

01 PLANTA BAIXA 1:1250

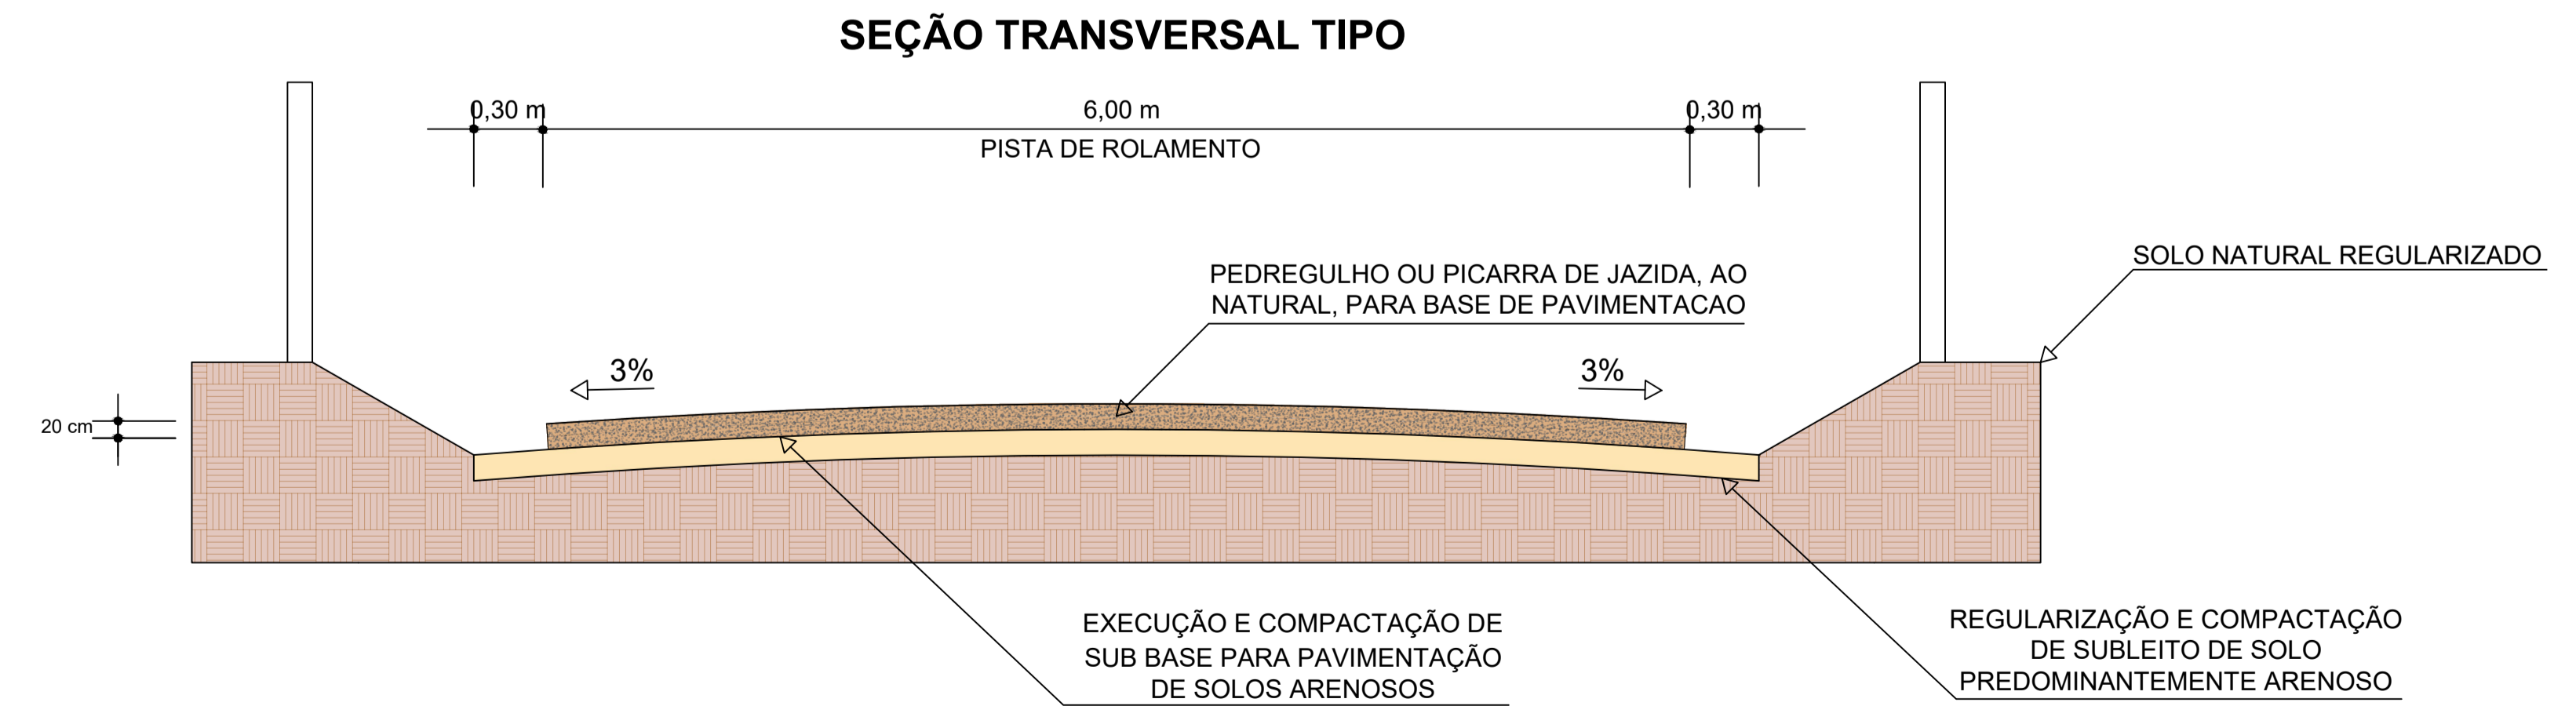

03 SEÇÃO TRANSVERSAL TIPO SEM ESCALA

PREFEITURA MUNICIPAL DE BREJÃO			
CNPJ: 10.131.076/0001-00	ENDEREÇO: RUA MELQUIADES BERNARDES, SIN. CENTRO	CEP: 55.325-000	
DATA: MÁRÇO/2022	ASSUNTO: PROJETO DE ADEQUAÇÃO DE ESTRADAS VICINAIS NO MUNICÍPIO DE BREJÃO-PE CR. 1081144-85/2021	UF: PERNAMBUCO	
ESCALA: 1:1250	PROJETO: ESTRADA DO SÍTIO BROTOÃO A POÇO NOVIHO	DESENHO: WILMAR TAVARES	ORGANIZADO: ITAMAR RAMOS
	RESPONSÁVEL TÉCNICO: Wlmar Tavares da Silva Arquiteto e Urbanista CAU 442531-5	PRANCHA:	32/36
PREFEITURA MUNICIPAL DE BREJÃO:			