

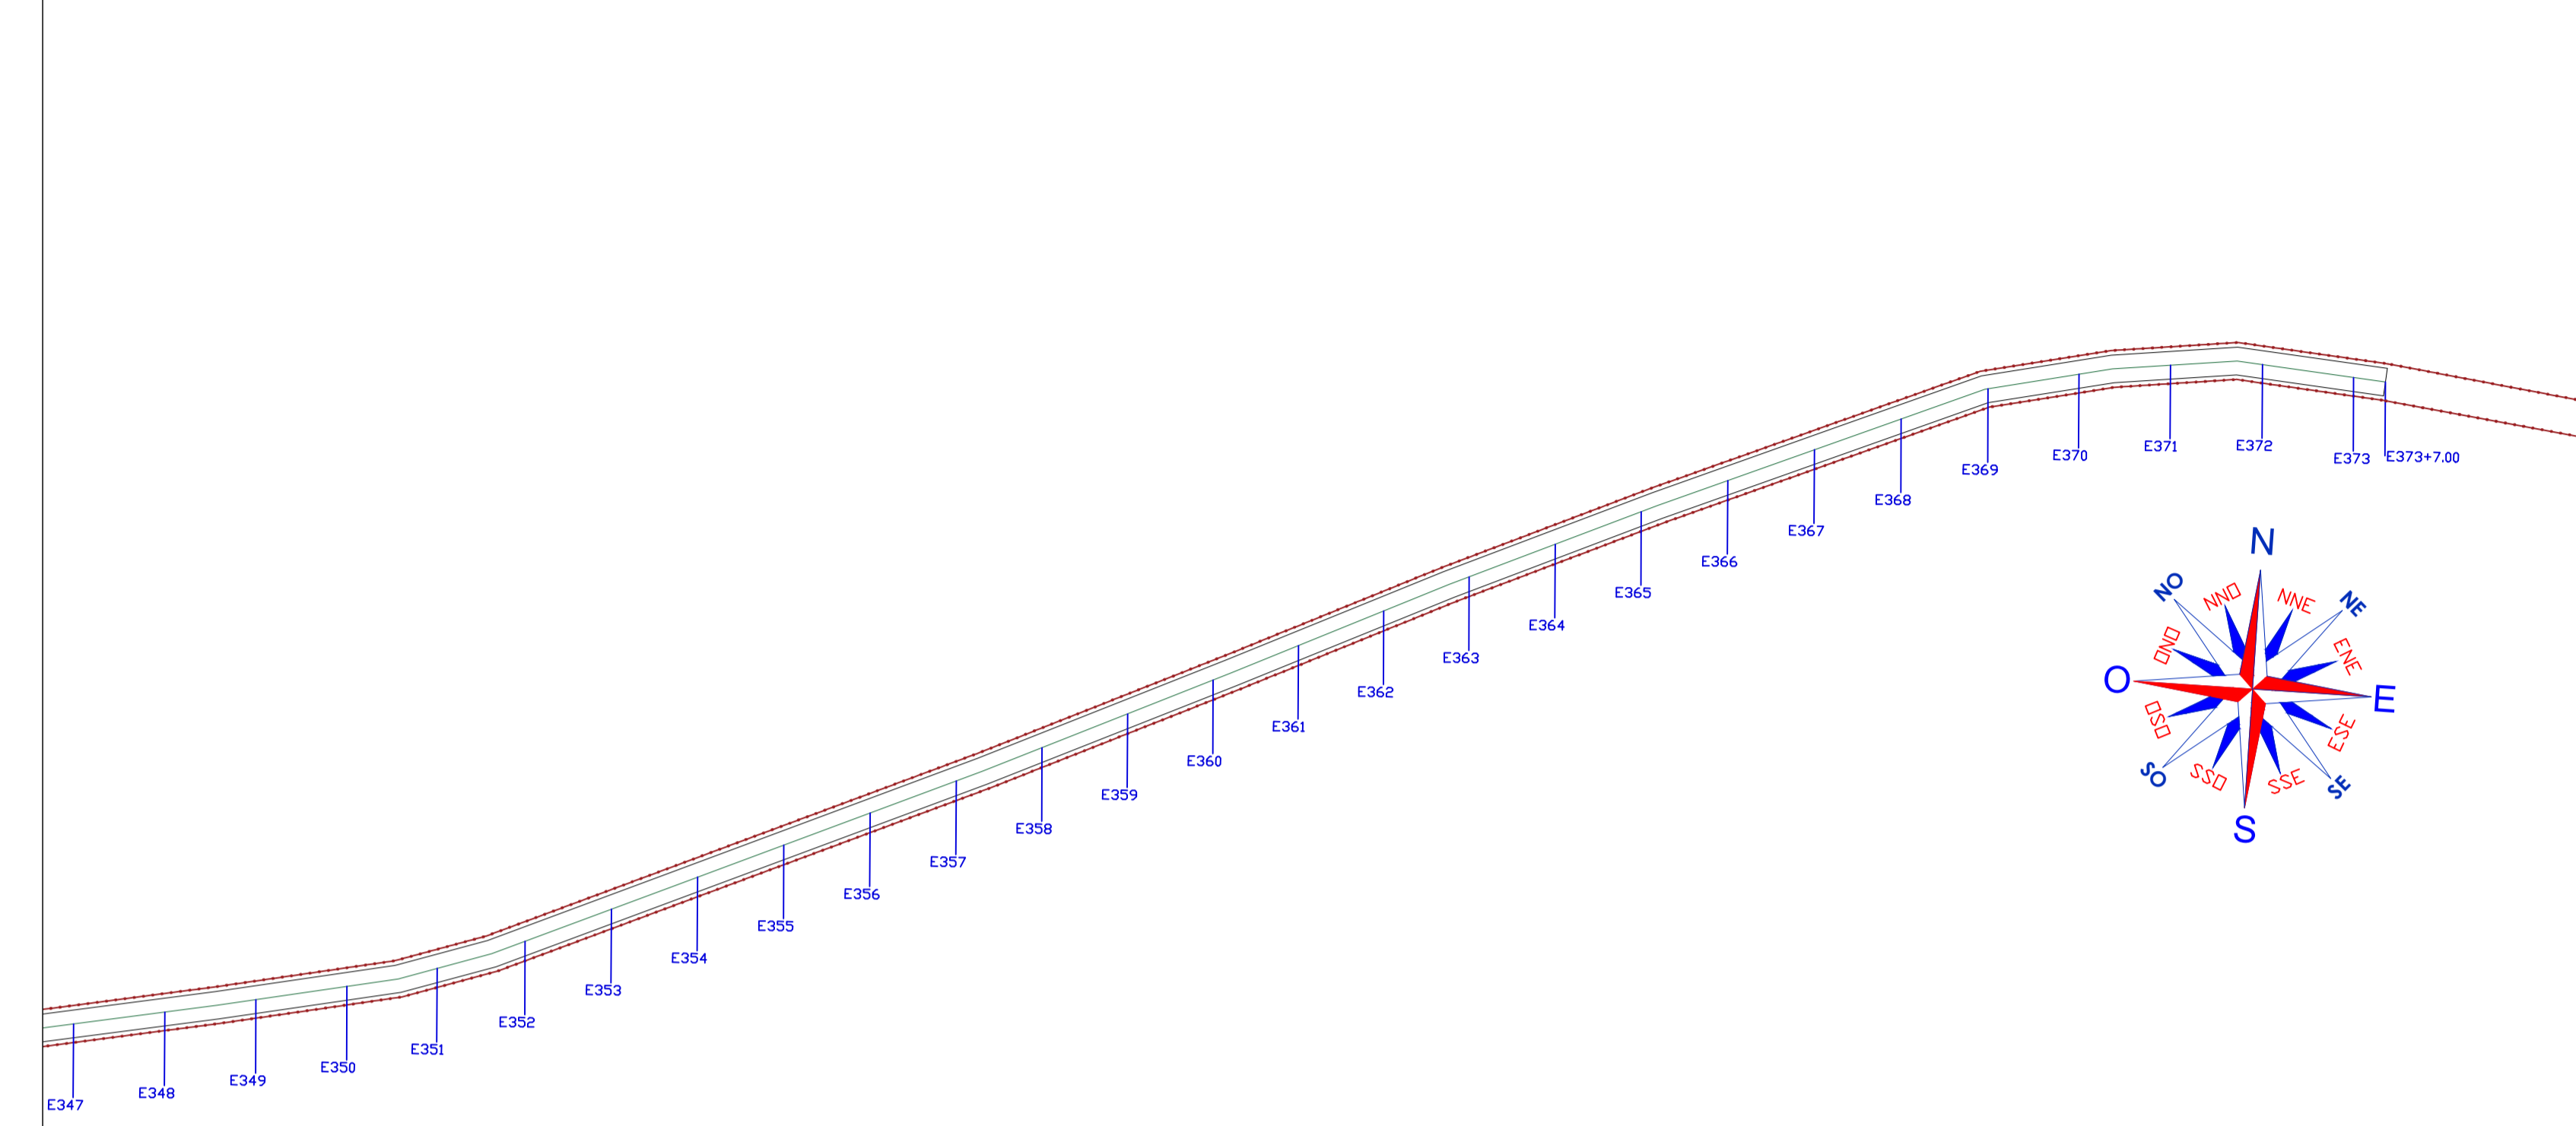


02 PERFIL LONGITUDINAL SEM ESCALA

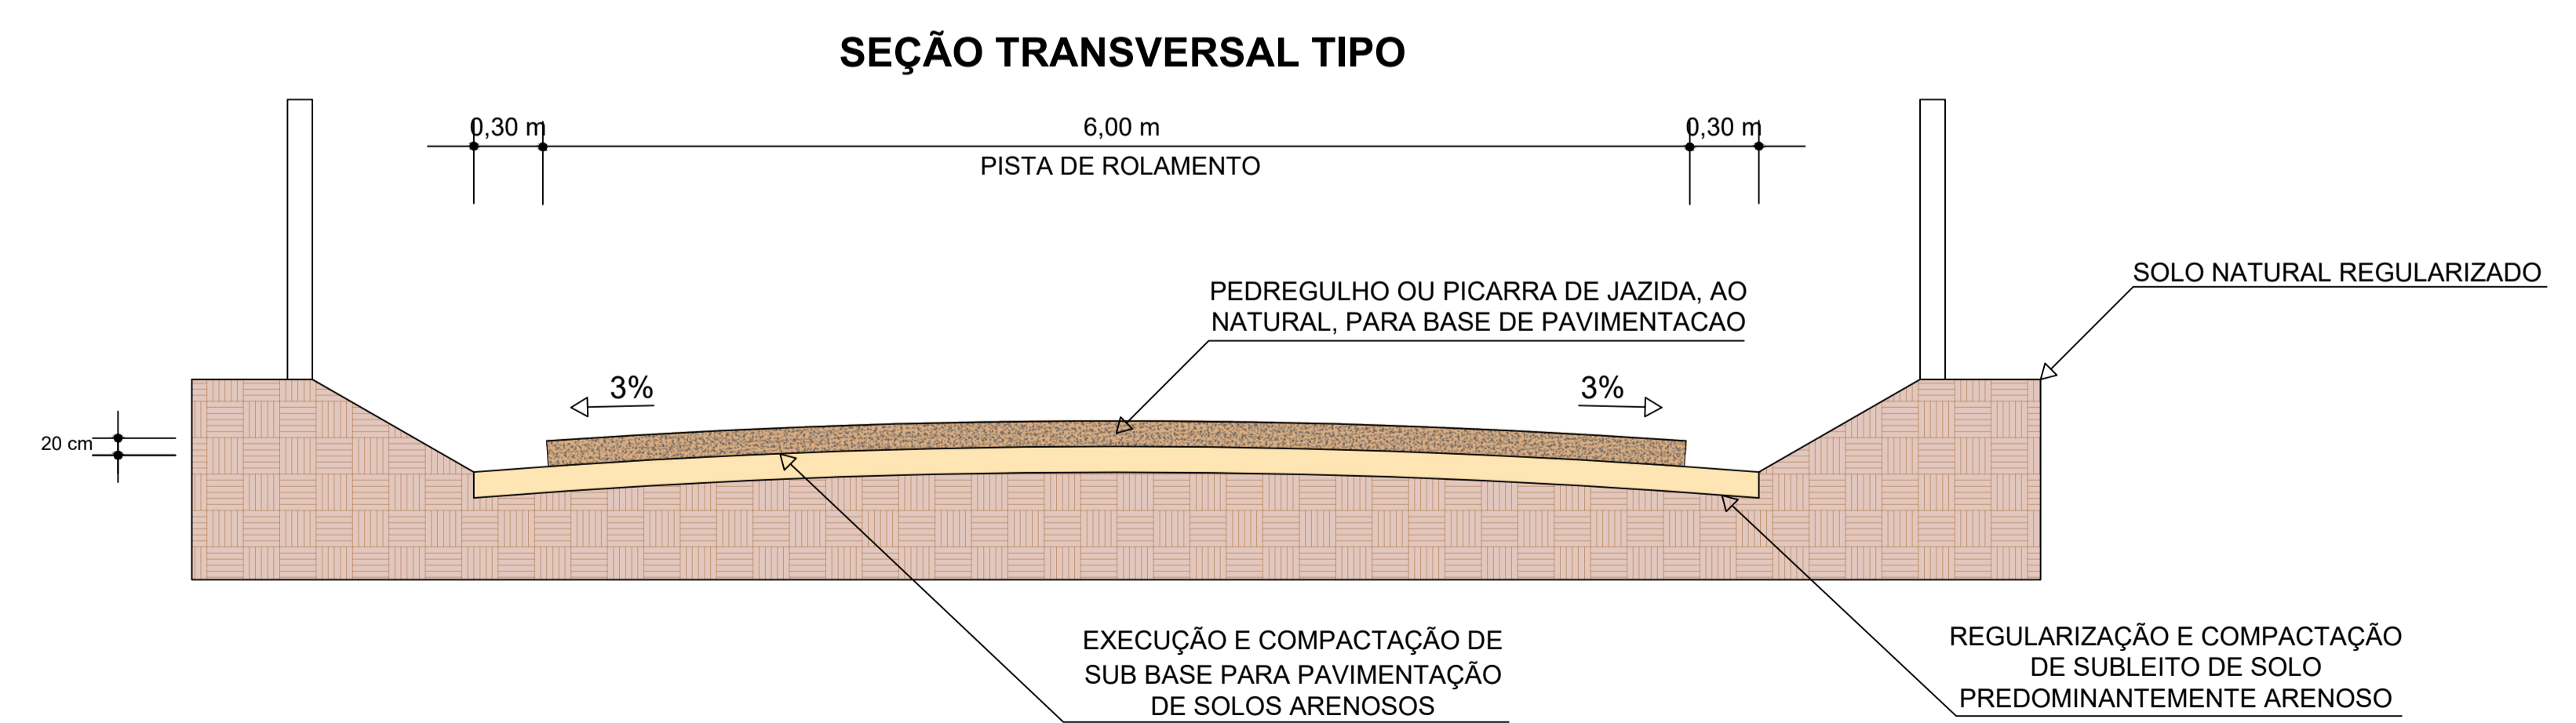

01 PLANTA BAIXA 1:1250

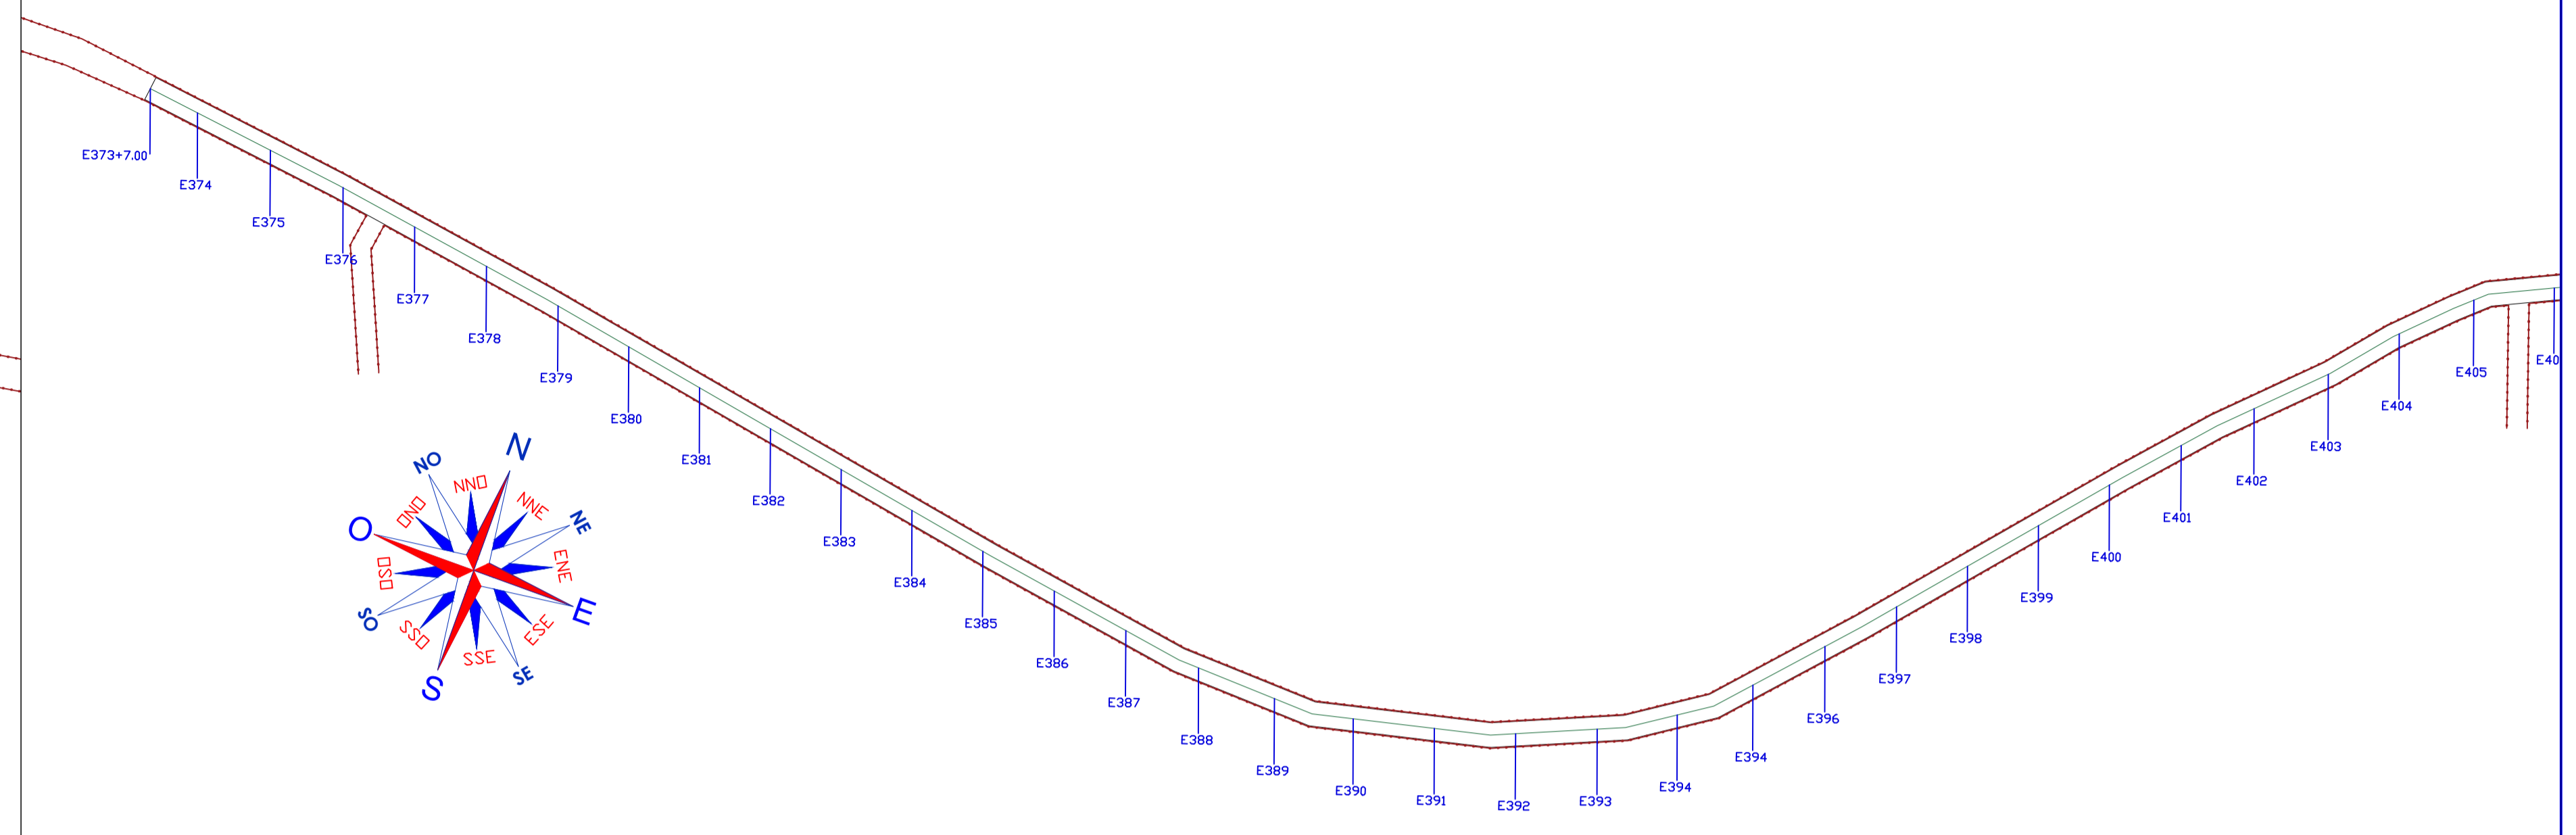

03 SEÇÃO TRANSVERSAL TIPO SEM ESCALA

PREFEITURA MUNICIPAL DE BREJÃO		
CNPJ: 10.131.076/0001-00	ENDEREÇO: RUA MELQUIADES BERNARDES, SIN. CENTRO	CEP: 55.325-000
DATA: MARÇO/2022	ASSUNTO: PROJETO DE ADEQUAÇÃO DE ESTRADAS VICINAIS NO MUNICÍPIO DE BREJÃO-PE CR. 1081144-85/2021	UF: PERNAMBUCO
ESCALA: 1:1250	PROJETO: ESTRADA DO SÍTIO BROTÃO A POÇO NOVIHO	ORÇAMENTO: ITAMAR RAMOS
CONTEÚDO: PROJETO GEOMÉTRICO	DESENHO: WILMAR TAVARES	PRANCHA: 34/36
RESPONSÁVEL TÉCNICO: PREFEITURA MUNICIPAL DE BREJÃO	Arquiteto e Urbanista WILMAR TAVARES DA SILVA CAU 442531-5	