

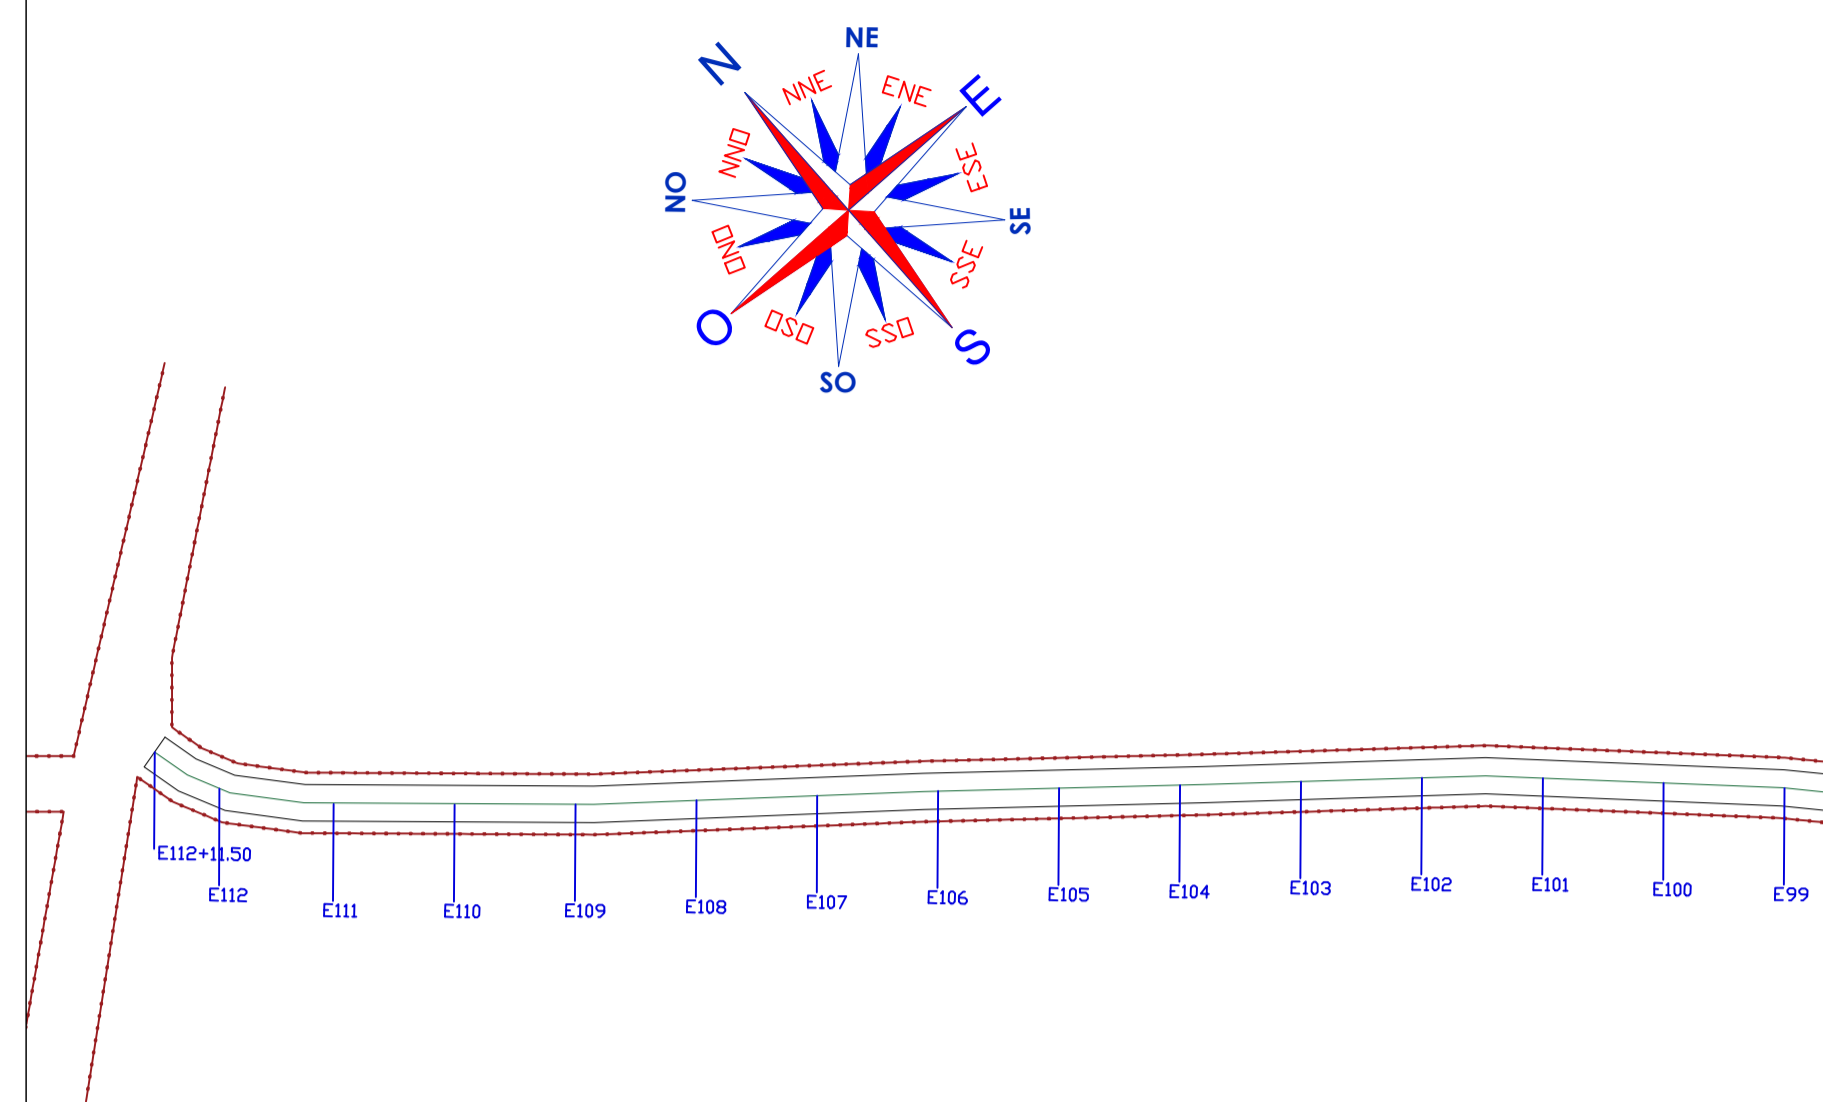


02 PERFIL LONGITUDINAL SEM ESCALA

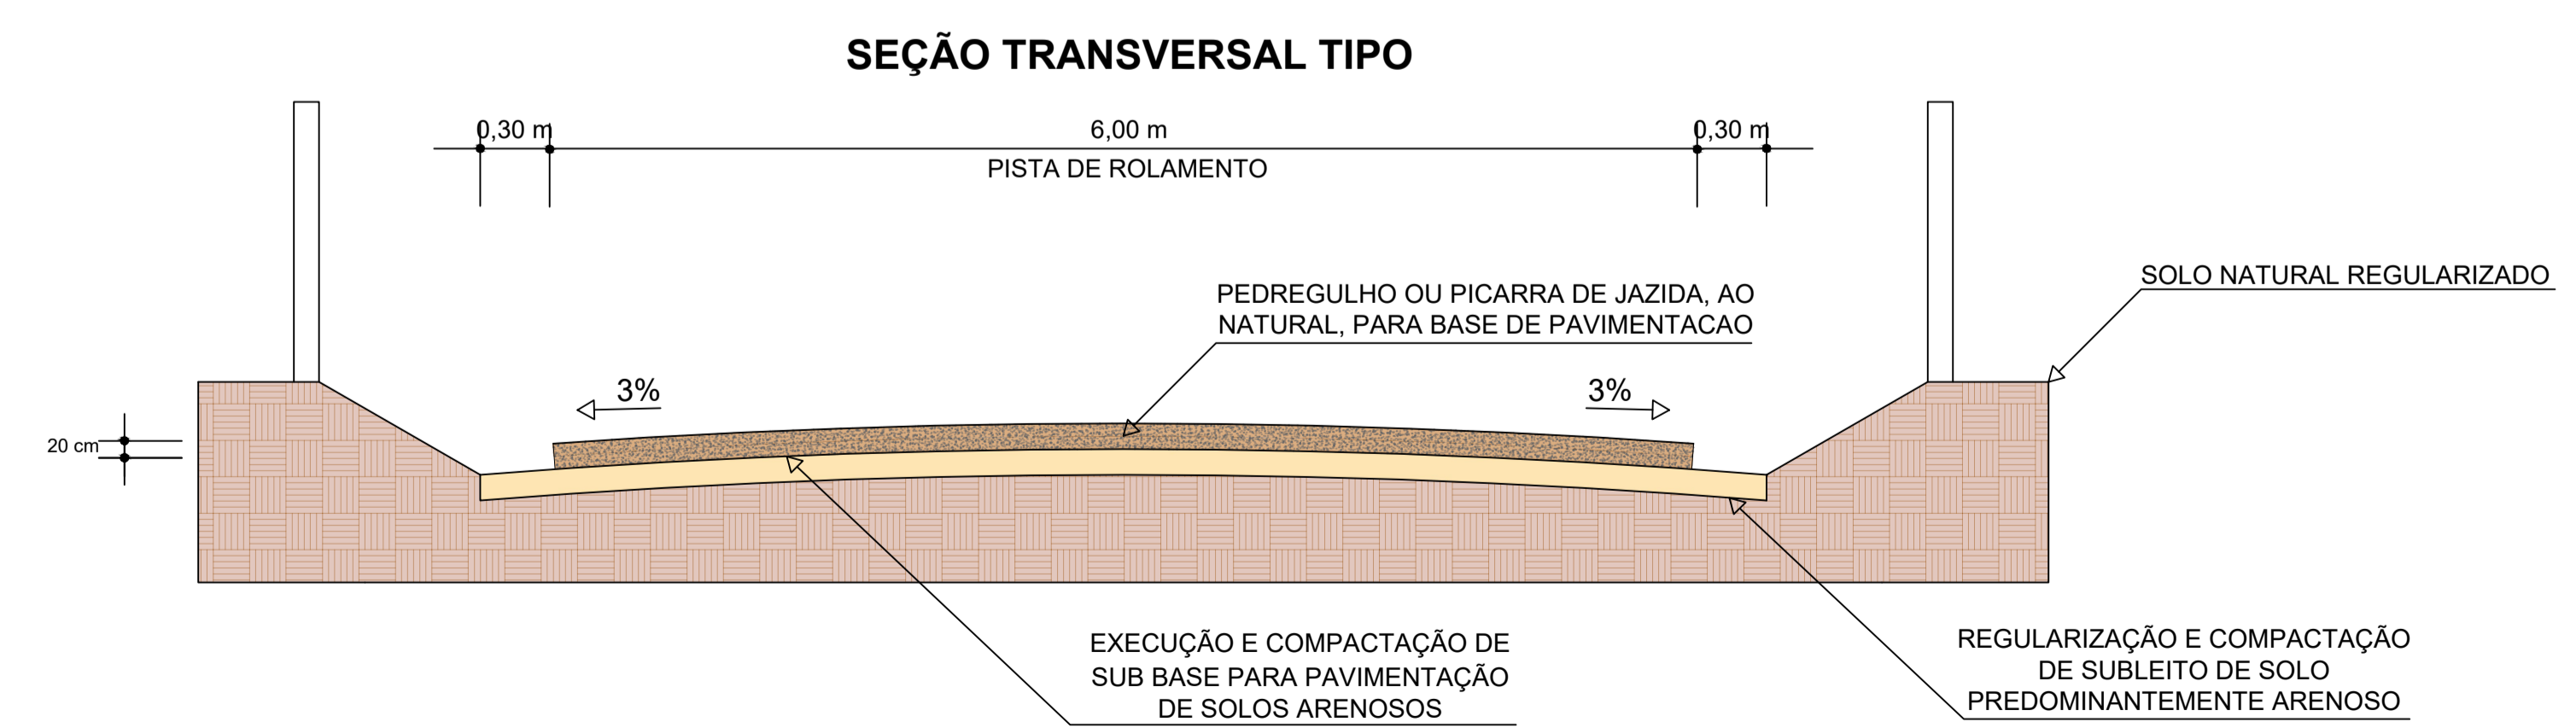

01 PLANTA BAIXA 1:1250

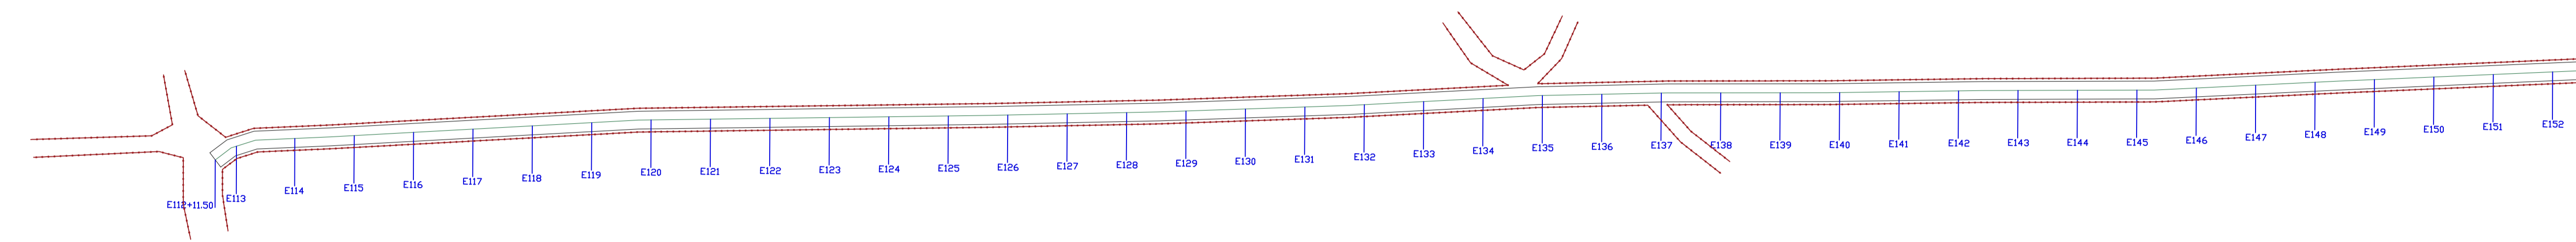

03 SEÇÃO TRANSVERSAL TIPO SEM ESCALA

PREFEITURA MUNICIPAL DE BREJÃO		
CNPJ: 10.131.076/0001-00	ENDEREÇO: RUA MELQUIADES BERNARDES, SIN. CENTRO	CEP: 55.325-000
DATA: MÁRÇO/2022	ASSUNTO: PROJETO DE ADEQUAÇÃO DE ESTRADAS VICINAIS NO MUNICÍPIO DE BREJÃO-PE CR. 1080549-70/2021	UF: PERNAMBUCO
ESCALA: 1:1250	PROJETO DA ESTRADA: Estrada Sítio Brejinho (trecho 01)	DESENHO: WILMAR TAVARES
CONTEÚDO: PROJETO GEOMÉTRICO	RESPONSÁVEL TÉCNICO: Wilmar Tavares da Silva Arquiteto e Urbanista CAU 442531-5	ORGANISMO: ITAMAR RAMOS
PREFEITURA MUNICIPAL DE BREJÃO:		PRANCHA: 05/10