



02 PERFIL LONGITUDINAL SEM ESCALA

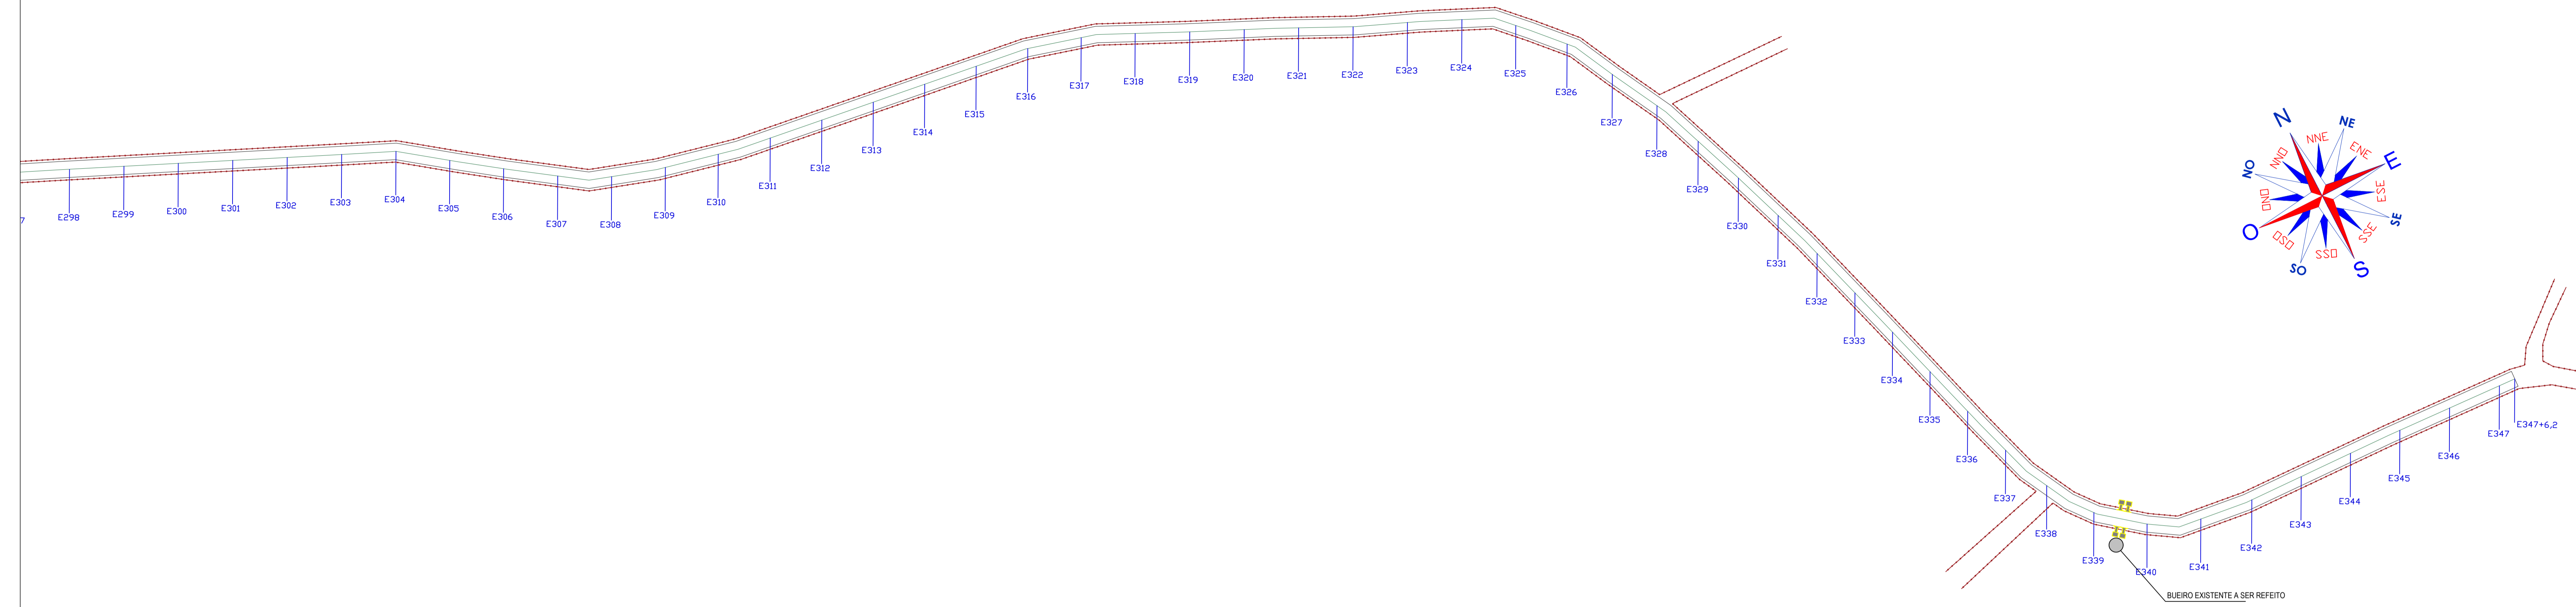

01 PLANTA BAIXA 1:1000

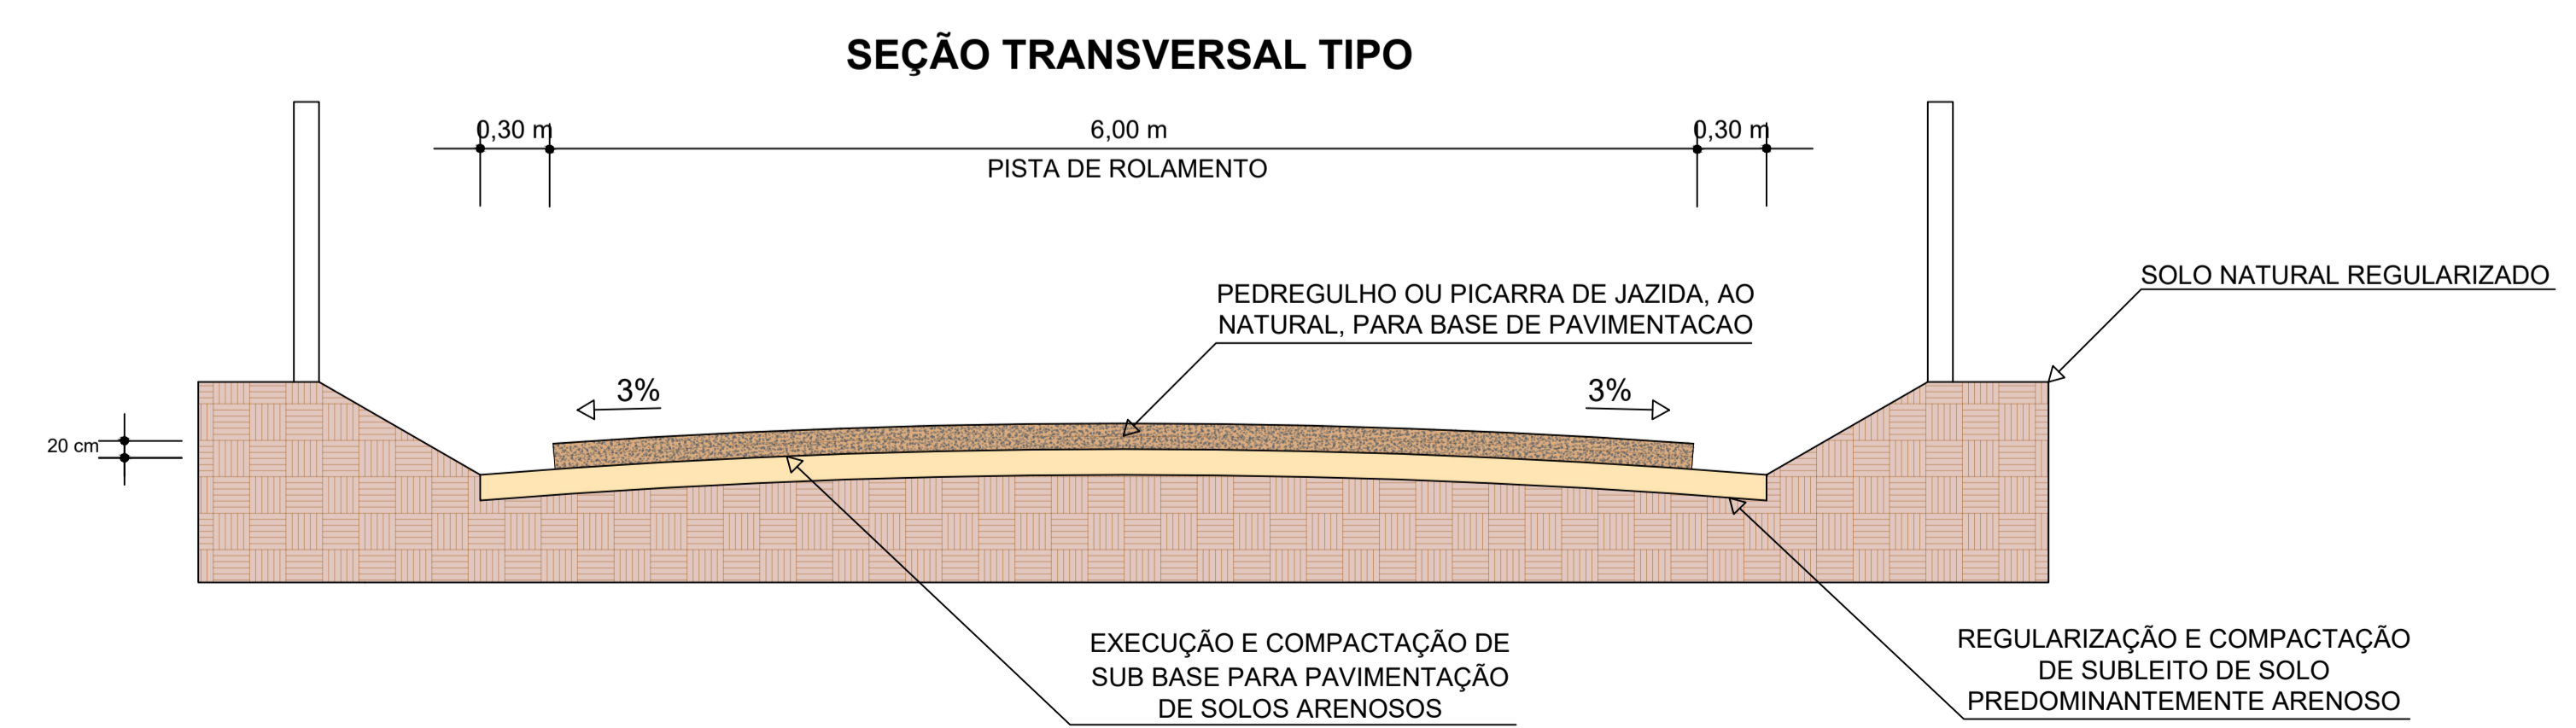

03 SEÇÃO TRANSVERSAL TIPO SEM ESCALA

PREFEITURA MUNICIPAL DE BREJÃO			
CNPJ: 10.131.076/0001-00	ENDEREÇO: RUA MELQUIADES BERNARDES, SIN. CENTRO	CEP: 55.325-000	
DATA: MÁRÇO/2022	ASSUNTO: PROJETO DE ADEQUAÇÃO DE ESTRADAS VICINAIS NO MUNICÍPIO DE BREJÃO-PE CR. 1080549-7/0/2021	UF: PERNAMBUCO	
ESCALA: 1:1000	PROJETO DA ESTRADA: Estrada Sítio Brejinho (trecho 01)	DESENHO: WILMAR TAVARES	ORGANISMO: ITAMAR RAMOS
	CONTEÚDO: PROJETO GEOMÉTRICO	RESPONSÁVEL TÉCNICO: Wilmir Tavares da Silva Arquiteto e Urbanista CAU 142531-S	PRANCHA: 09/10
PREFEITURA MUNICIPAL DE BREJÃO:			