



4 **SITUAÇÃO E DEMOLIÇÃO**
ESCALA - 1 : 200

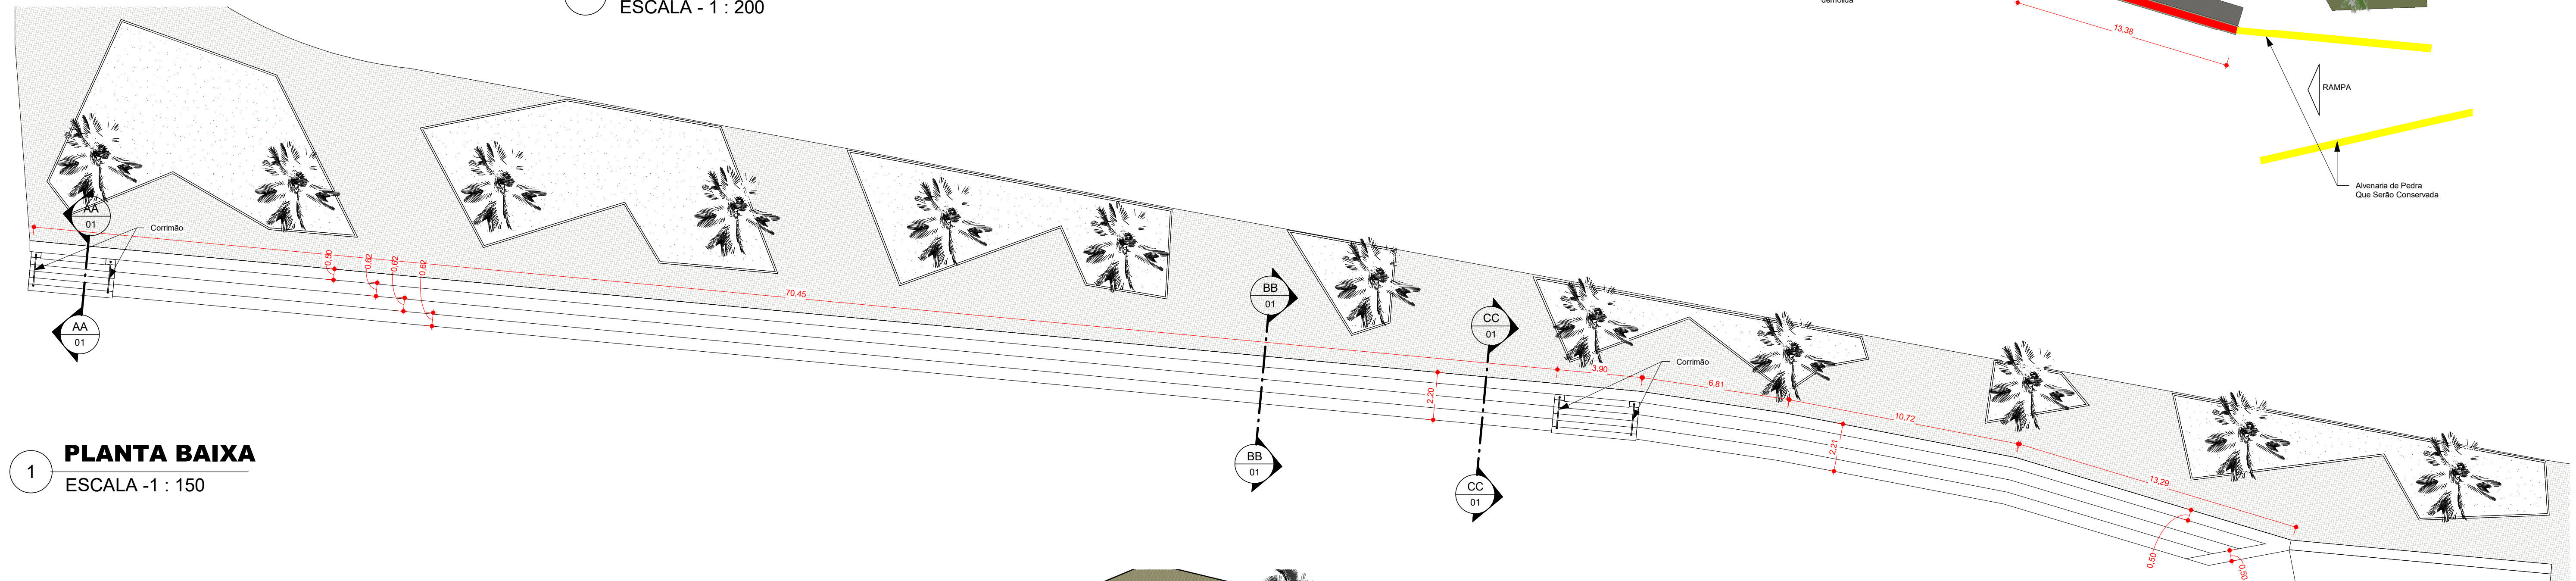


1 **PLANTA BAIXA**
ESCALA - 1 : 150

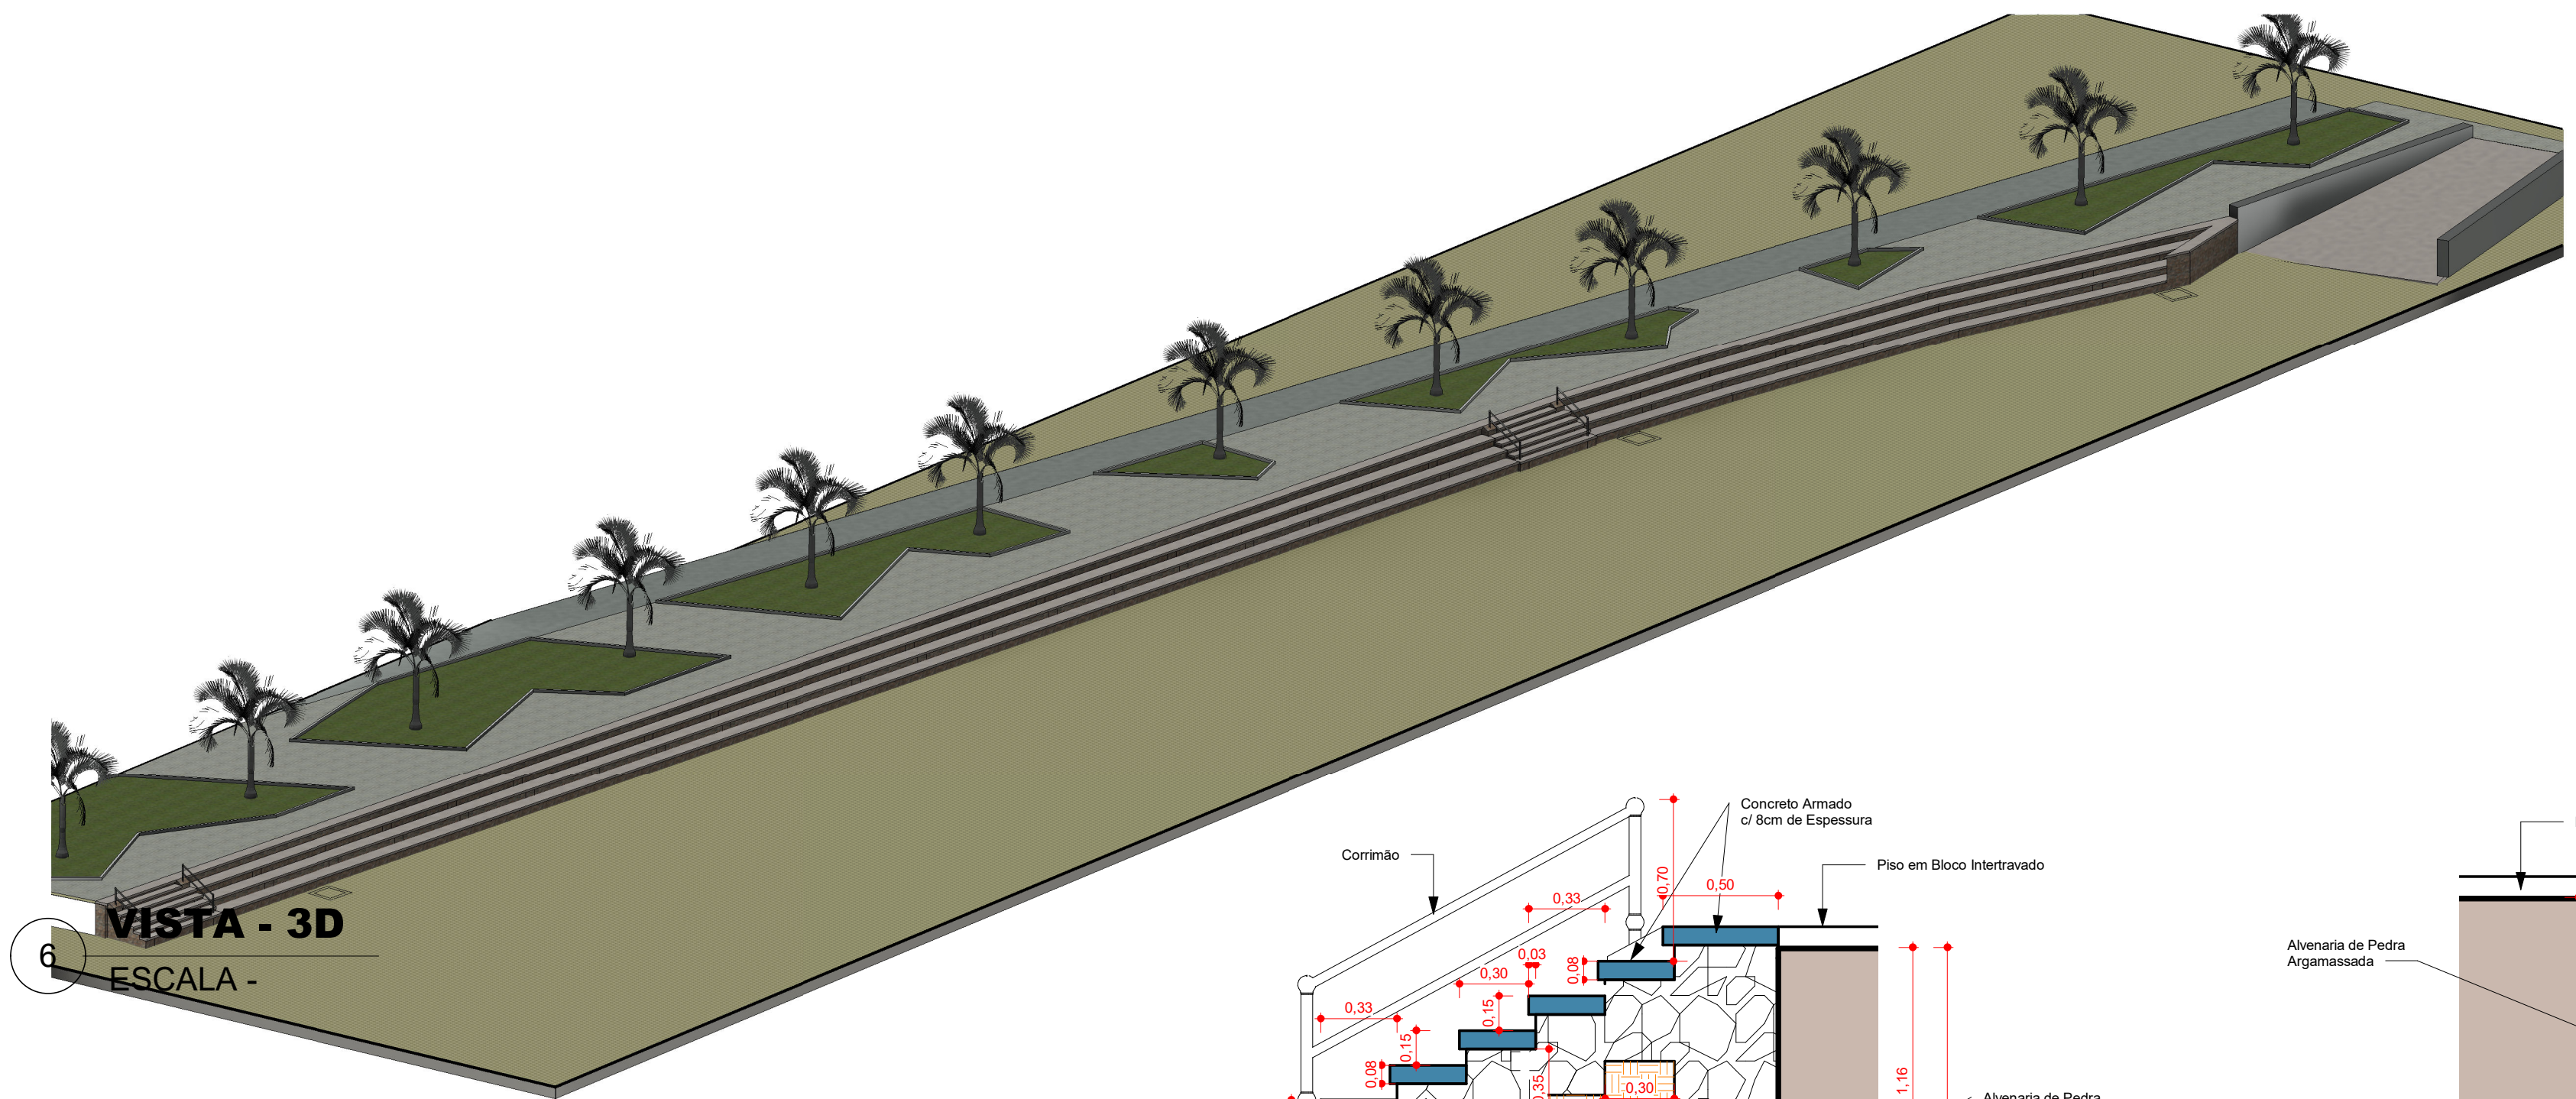


6 **VISTA - 3D**
ESCALA -


2 **AA**
ESCALA - 1 : 25

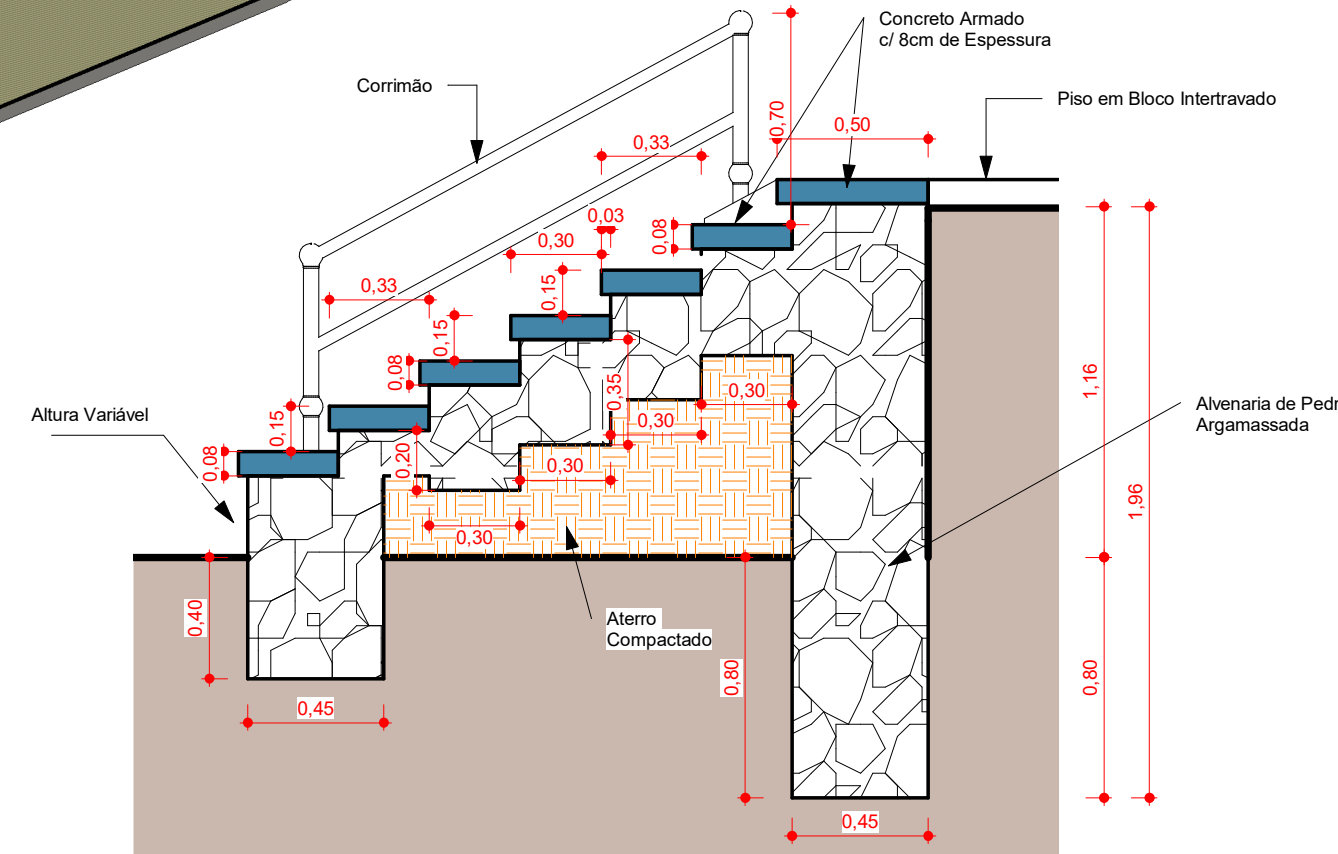

3 **BB**
ESCALA - 1 : 25

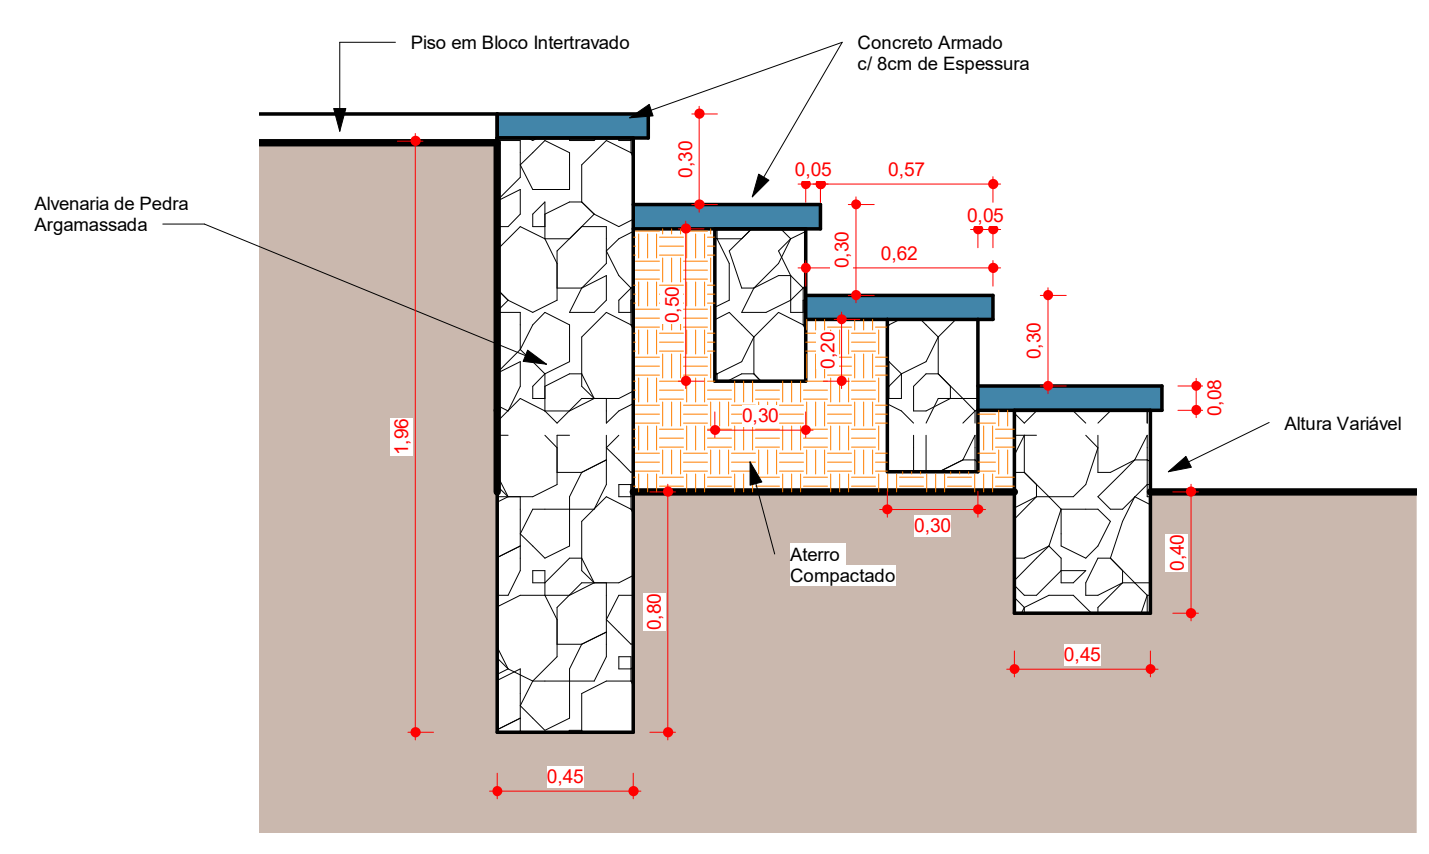

5 **CC**
ESCALA - 1 : 25

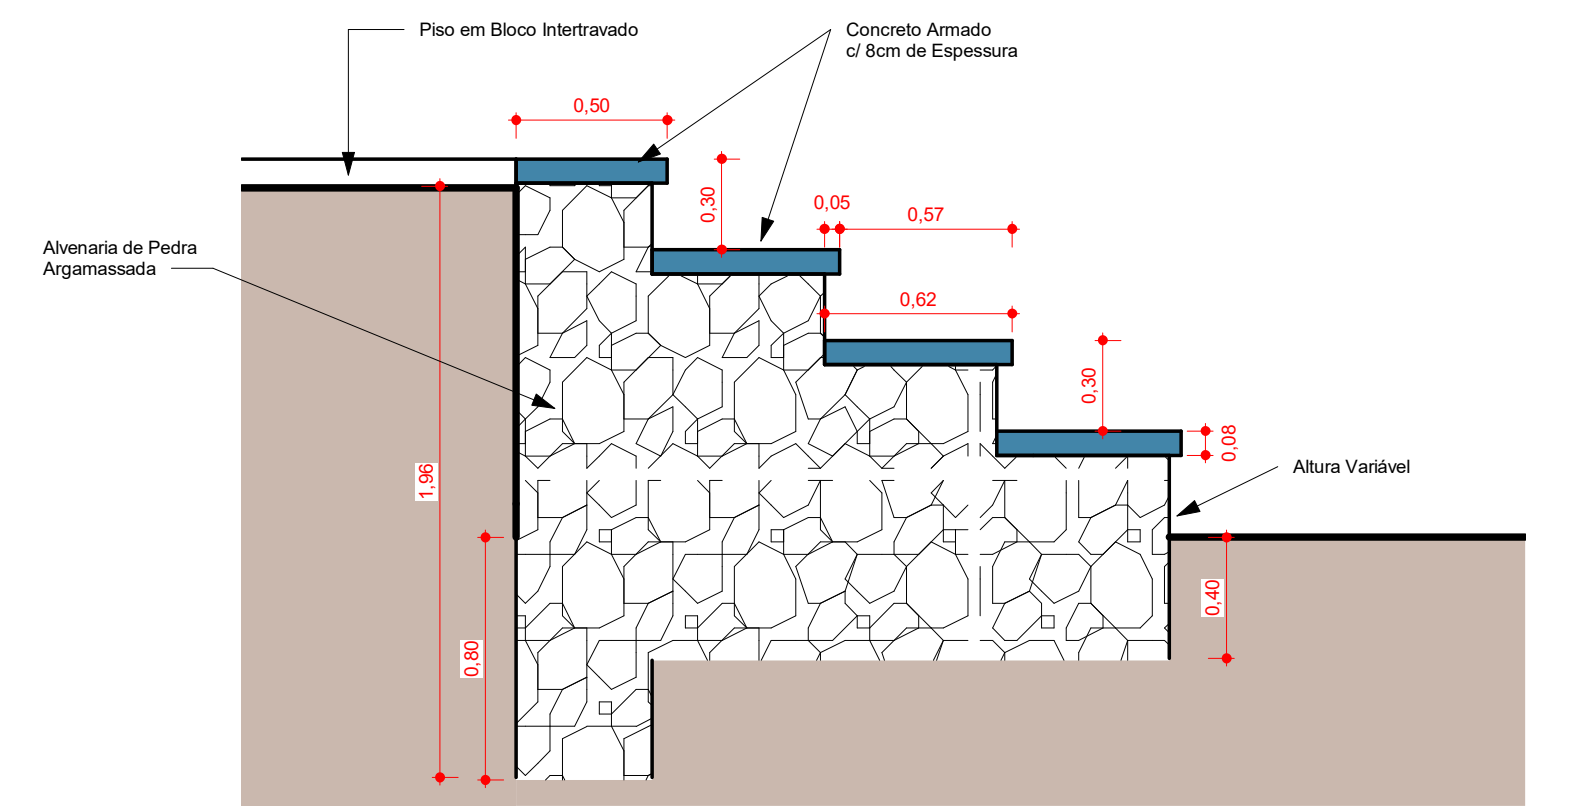

 PREFEITURA DE PETROLÂNDIA		REFORMA E DRENAGEM		 CAVALCANTE ENGENHARIA	
TIPOLOGIA:		Projeto de Reforma e Drenagem			
ENDEREÇO:		Rua de Petrolândia			
QUADRO DE ÁREAS:		INFORMAÇÕES:			
CONTRATANTE:		Prefeitura Municipal de Petrolândia		CPF/CNPJ: 10.106.235/0001-16	
CONTRATO EMPRESA:		Projeto de Engenharia		CONTRATO CONTRATANTE: (87)3851-1156	
EMPRESA:		Cavalcante Engenharia João Eudes Rodrigues Cavalcante		REVISOR DO PROJETO:	
CAU/CREA:		1818958114/PE		DATA: Janeiro - 2023	
				PRANCHA: 01 / 02	
				ESCALA: Indicada	