




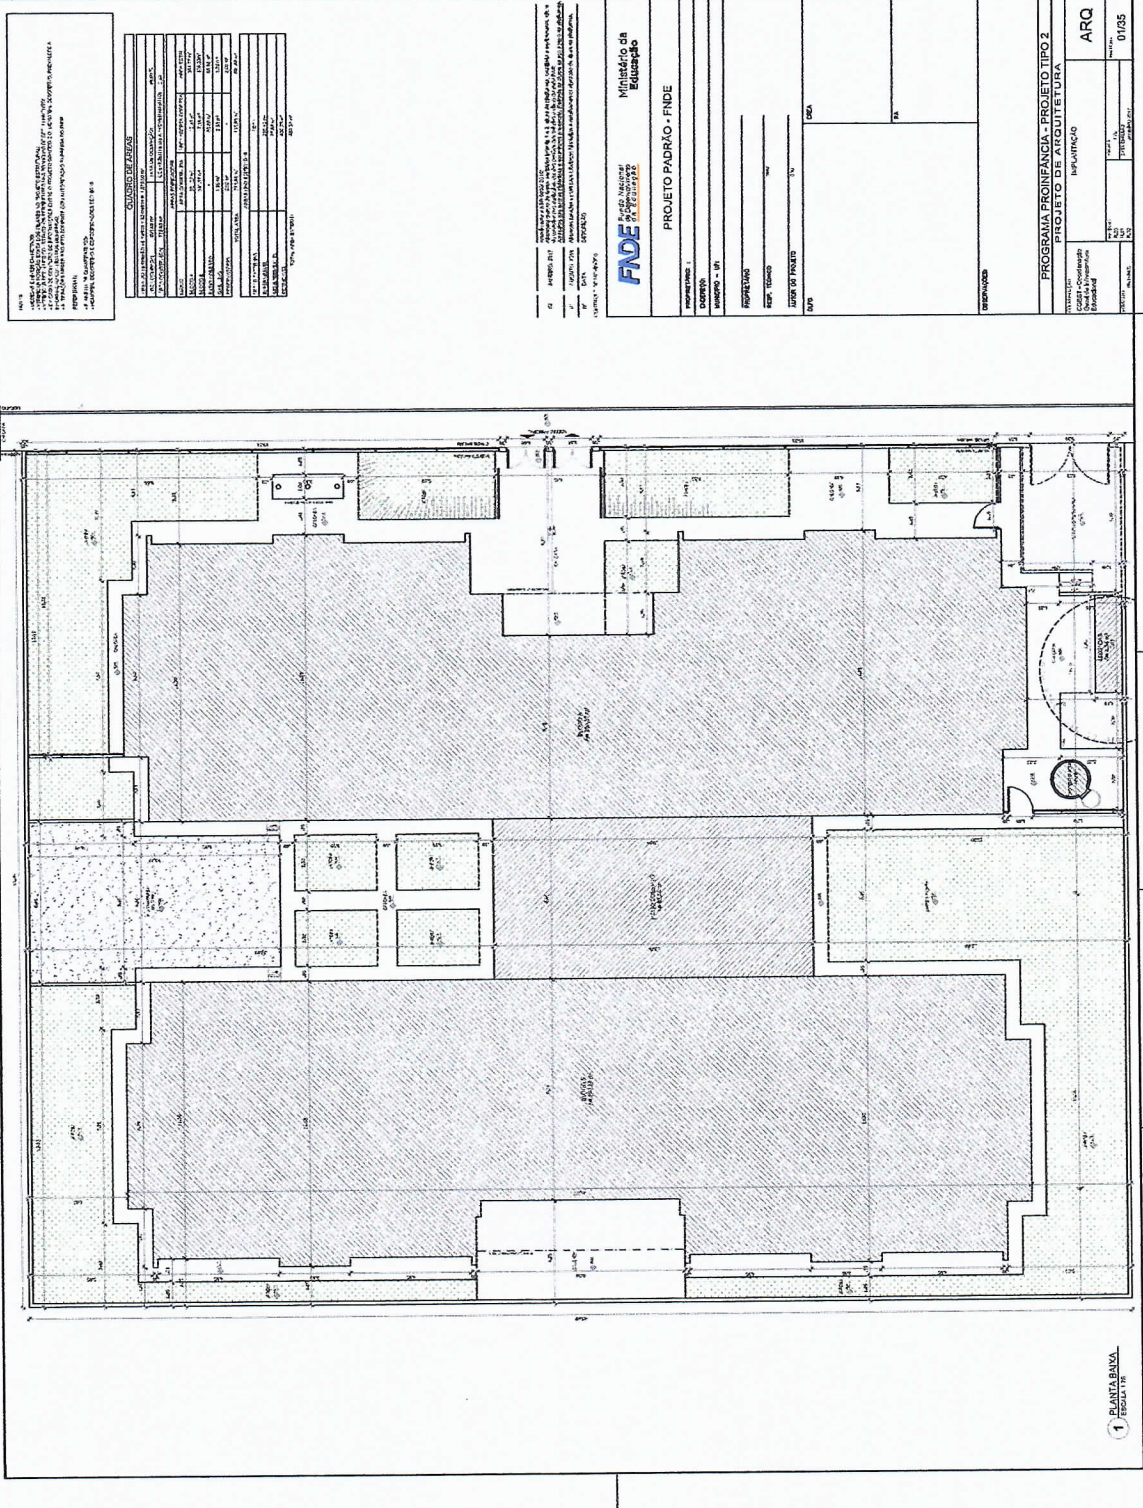


383
damp

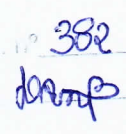

PORTAL DA TRANSPARENCIA
<http://cloud.it-solucoes.inf.br/transparenciaMunicipal/download/21-20250630161455.pdf>
assinado por: idUser 433

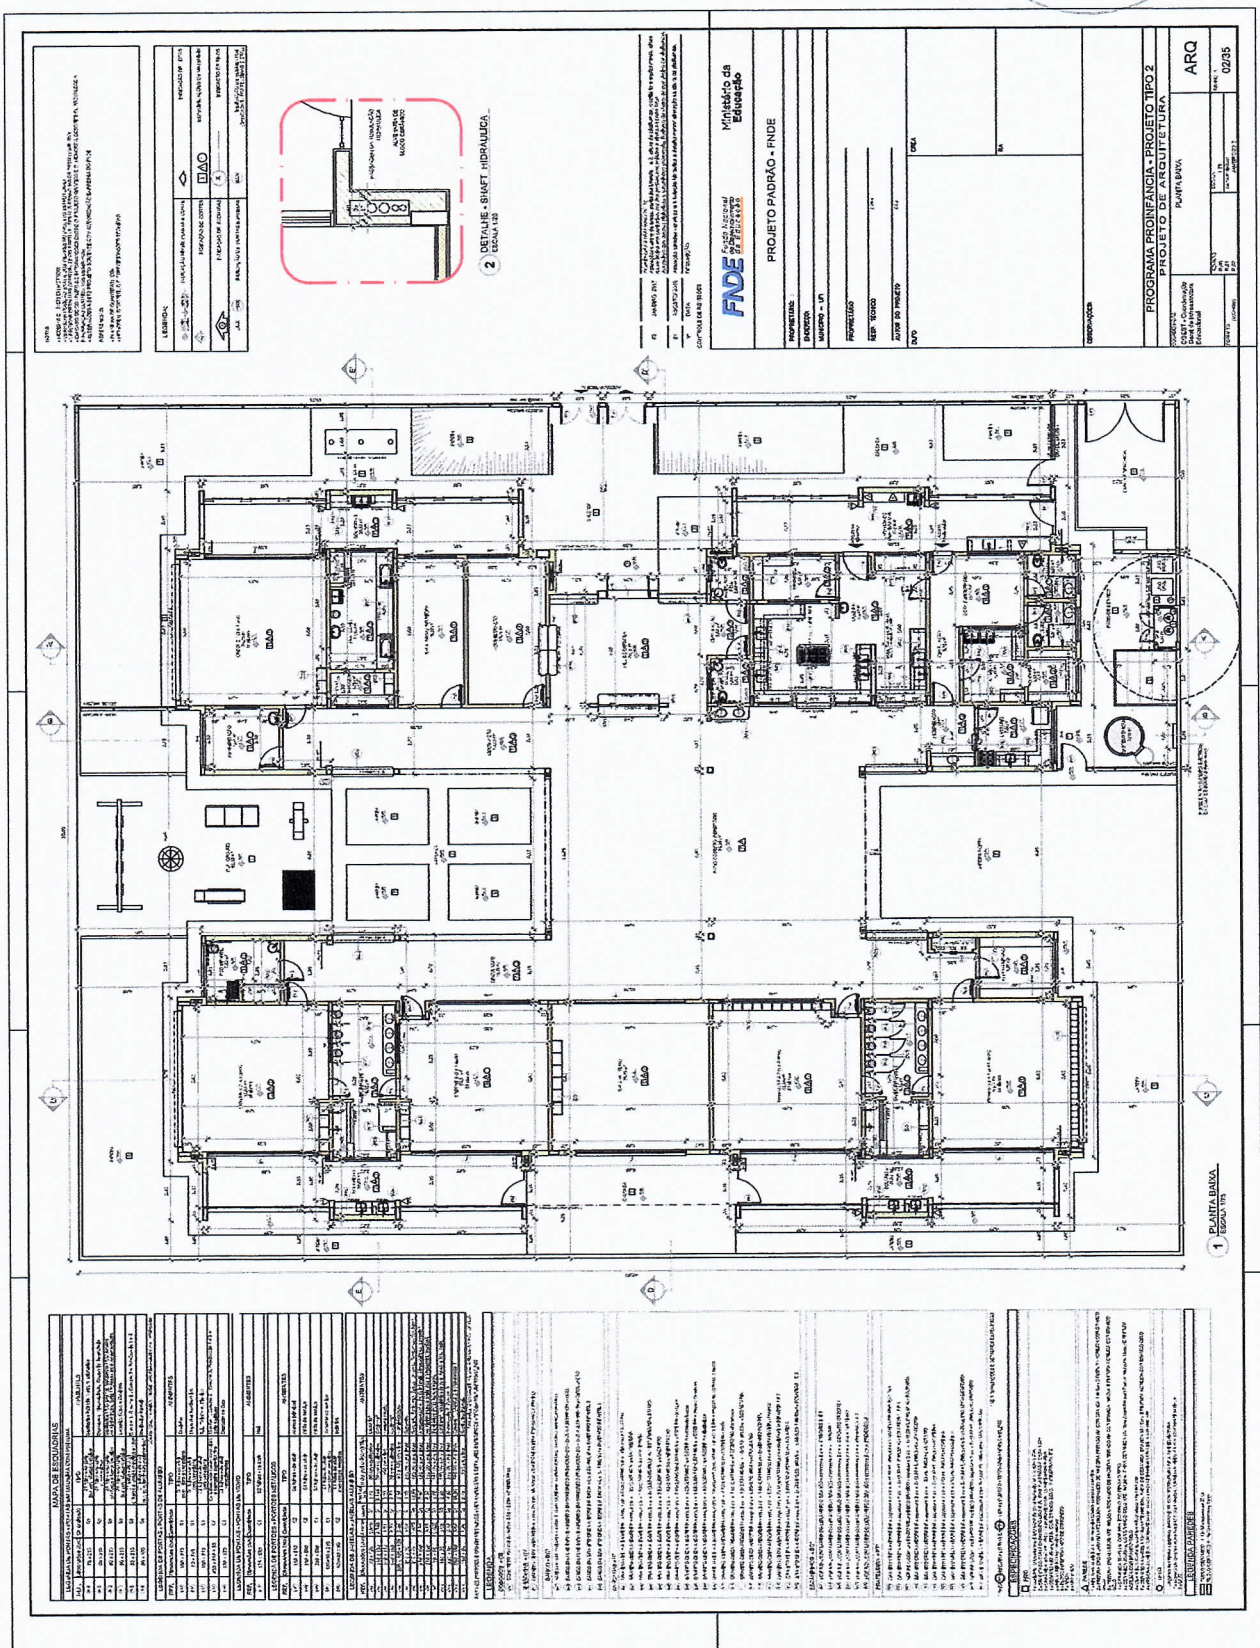

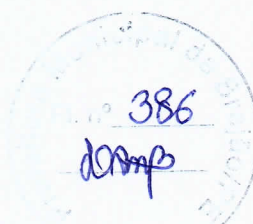


PROJETO PADRÃO - FINE	
FINE Fundação Instituto Nacional de Educação de Jovens e Adultos	
PROJETO PADRÃO - FINE	
PROJETO: 1	PROJETO: 2
PROJETO: 3	PROJETO: 4
PROJETO: 5	PROJETO: 6
PROJETO: 99	PROJETO: 100


LEGENDA

1	2	
---	---	---	---	---	---	---	---	---	----	----	-----


DESEJO DE REFERÊNCIA

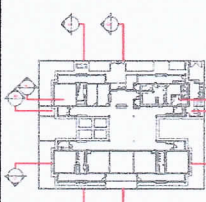


1 CORTE AA
SEÇÃO A-A


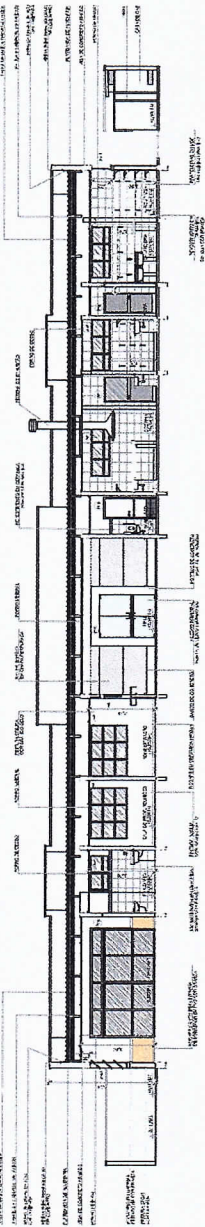


2 CORTE BB
SEÇÃO B-B

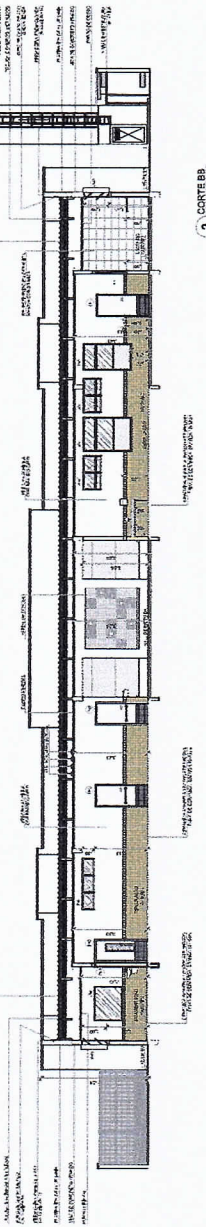


3 CORTE CC
SEÇÃO C-C

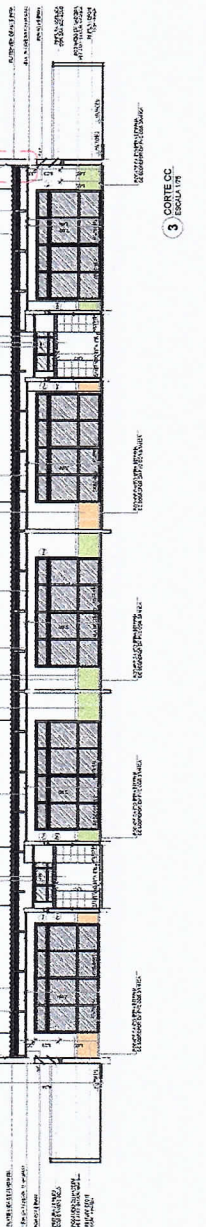


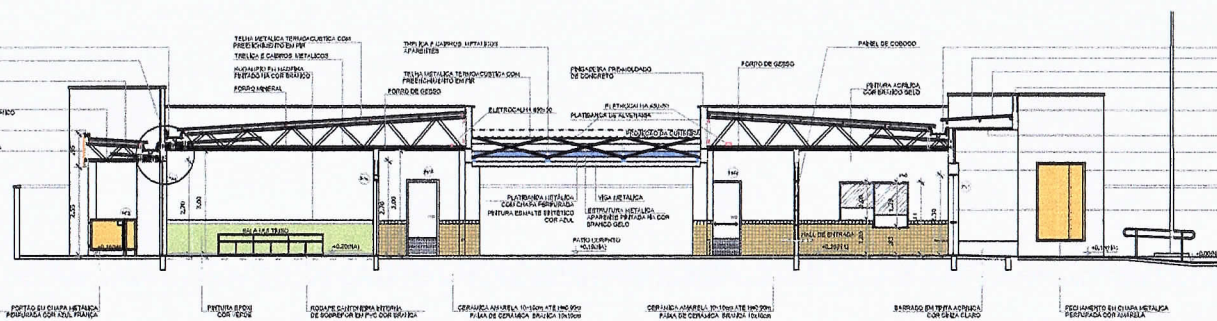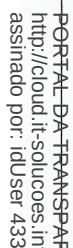


1 CORTE DD
ESCALA 1/75

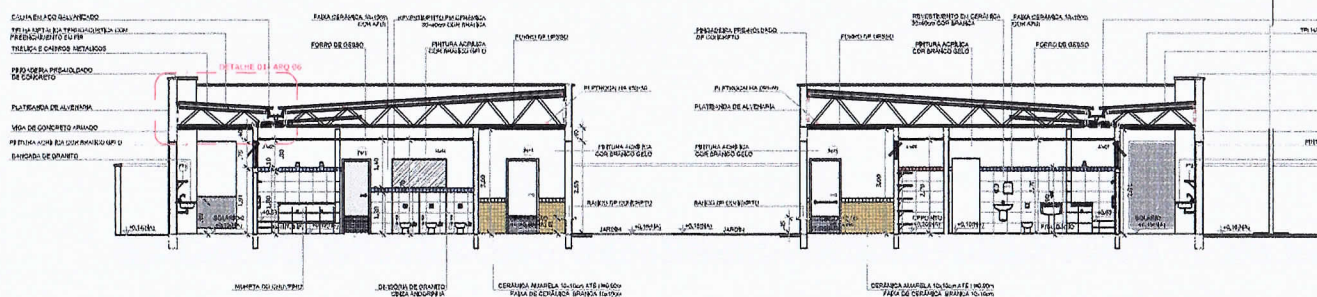

2 CORTE EE
ESCALA 1/75

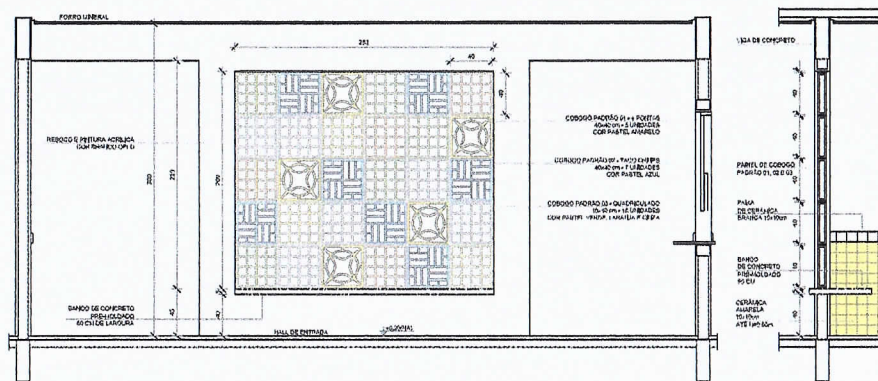


3 AMPLIAÇÃO PAINEL DO COBOGÓ

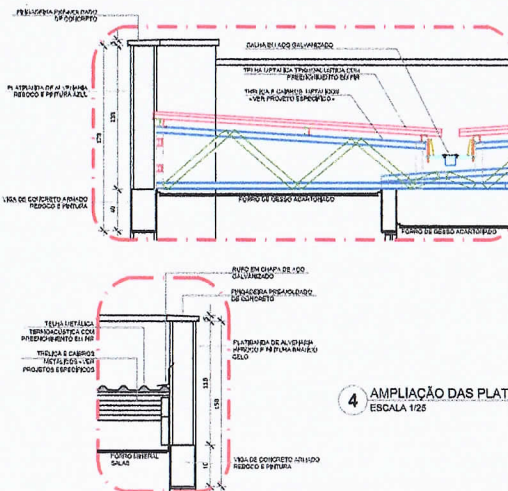

4 AMPLIAÇÃO DAS PLATIBANDAS, RUFOS E CALHA
ESCALA 1/25

	INDICAÇÃO MATEIR PLANTA E CORTE		INDICAÇÃO DE VISTAS
	INDICAÇÃO DE CORTES		ESPECIFICAÇÕES DE MATERIAIS
	INDICAÇÃO DE FACHADAS		INDICAÇÃO DE SEÇÕES
	INDICAÇÃO DE PORTAS E JANELAS		INDICAÇÃO DE ELEMENTOS ESPECIAIS: PAREDES, LUSTRES, ETC.

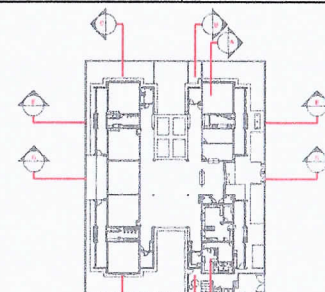

CROQUI DE REFERÊNCIA

Nº	DATA	DESCRIÇÃO
02	JANERO 2017	Assumido a NR 608 2016: Alteração scudo de dente, scudinho lateral 1 e 2, altura da plantação, scudinho e esquadro, altura da armadura nos scudinhos, cor dos pontais dos scudolos e altura da coroa P44; Acretivo das cunhas inferiores e superiores pré-cedente, retirada das cunhas de aço soltas na plantação.
01	AUGOSTO 2016	Alteração passivo - shift para tubulação hidráulica e substituição de arrastão da altura da plantação.

CONTROLO DE REVISÕES

CONTROLE DE REVISÕES

FNDE Fundo Nacional
de Desenvolvimento
da Educação


Ministério da
Educação

PROJETO PADRÃO - FNDE

PROPRIETÁRIO: _____	
ENDEREÇO: _____	
MUNICÍPIO - UF: _____	
PROPRIETÁRIO _____	
RESP. TÉCNICO _____	CARGA _____
AUTOR DO PROJETO _____	DATA _____

DLFO	CREA
387	RA

OBSERVAÇÕES:			
PROGRAMA PROINFÂNCIA - PROJETO TIPO 2			
PROJETO DE ARQUITETURA			
COORDENAÇÃO	CORTES DD, EE e Ampliações		ARQ
CGEST - Coordenação Geral de Infraestrutura Educacional			
PROJETO	REVISÃO RUBR RUBR	ESCALA RUBR RUBR	REVISÃO
FORMATO		DATA DE CRIAÇÃO	06/35

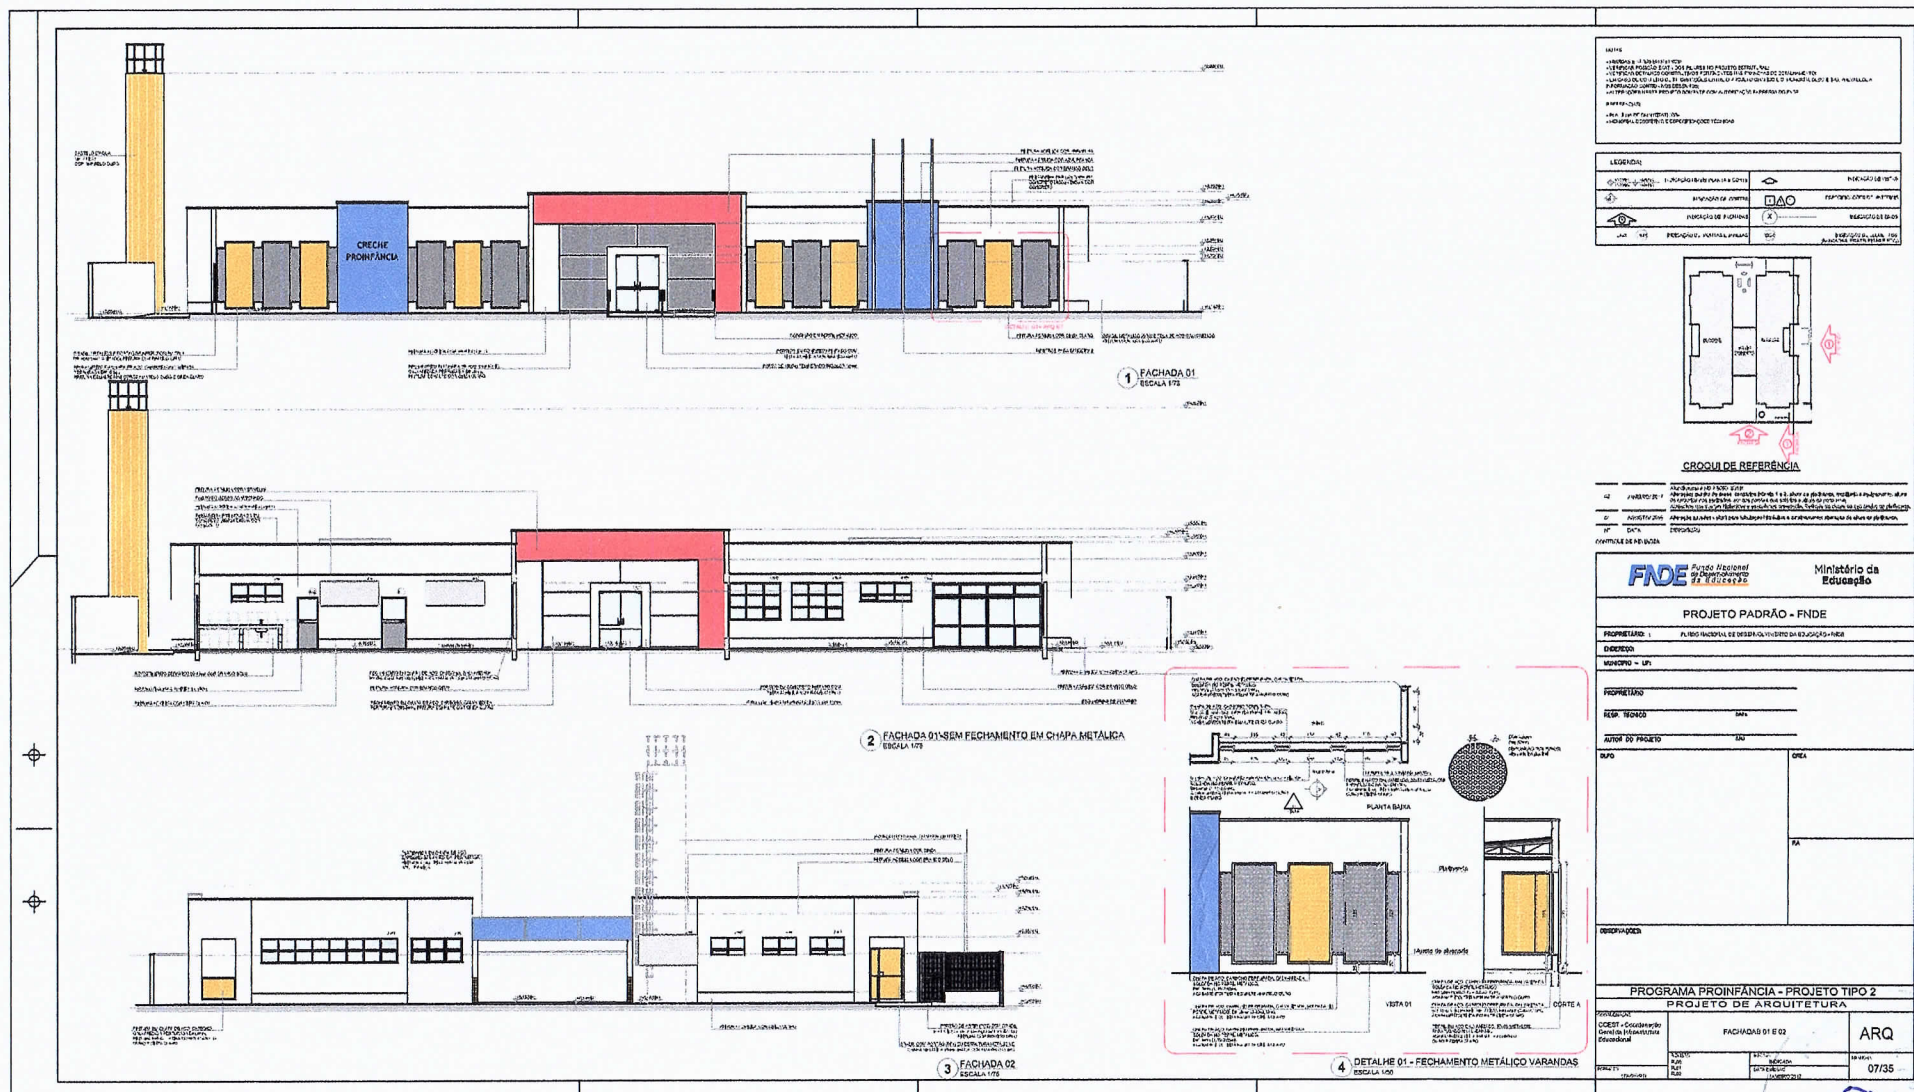


LEGENDA

1	1 - PONTUAÇÃO DE PUNTO DE VISTA	2	2 - PONTUAÇÃO DE PUNTO DE VISTA
3	3 - PONTUAÇÃO DE PUNTO DE VISTA	4	4 - PONTUAÇÃO DE PUNTO DE VISTA
5	5 - PONTUAÇÃO DE PUNTO DE VISTA	6	6 - PONTUAÇÃO DE PUNTO DE VISTA
7	7 - PONTUAÇÃO DE PUNTO DE VISTA	8	8 - PONTUAÇÃO DE PUNTO DE VISTA
9	9 - PONTUAÇÃO DE PUNTO DE VISTA	10	10 - PONTUAÇÃO DE PUNTO DE VISTA

LEGENDA

1	1 - PONTUAÇÃO DE PUNTO DE VISTA	2	2 - PONTUAÇÃO DE PUNTO DE VISTA
3	3 - PONTUAÇÃO DE PUNTO DE VISTA	4	4 - PONTUAÇÃO DE PUNTO DE VISTA
5	5 - PONTUAÇÃO DE PUNTO DE VISTA	6	6 - PONTUAÇÃO DE PUNTO DE VISTA
7	7 - PONTUAÇÃO DE PUNTO DE VISTA	8	8 - PONTUAÇÃO DE PUNTO DE VISTA
9	9 - PONTUAÇÃO DE PUNTO DE VISTA	10	10 - PONTUAÇÃO DE PUNTO DE VISTA

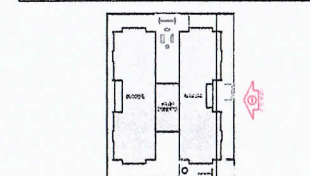

CROQUI DE REFERENCIA

1 - PONTUAÇÃO DE PUNTO DE VISTA

2 - PONTUAÇÃO DE PUNTO DE VISTA

FNE

Fundo Nacional de Desenvolvimento da Educação

Ministério da Educação

PROJETO PADRÃO - FNE

PROPRIETARIO: 1 - FUNDO NACIONAL DE DESENVOLVIMENTO DA EDUCAÇÃO - FNE

DIRETOR: 1 - FUNDO NACIONAL DE DESENVOLVIMENTO DA EDUCAÇÃO - FNE

MONITOR: 1 - FUNDO NACIONAL DE DESENVOLVIMENTO DA EDUCAÇÃO - FNE

PROPRIETARIO: 1 - FUNDO NACIONAL DE DESENVOLVIMENTO DA EDUCAÇÃO - FNE

RESP. TÉCNICO: 1 - FUNDO NACIONAL DE DESENVOLVIMENTO DA EDUCAÇÃO - FNE

ÁREA DO PROJETO: 1 - FUNDO NACIONAL DE DESENVOLVIMENTO DA EDUCAÇÃO - FNE

ÁREA: 1 - FUNDO NACIONAL DE DESENVOLVIMENTO DA EDUCAÇÃO - FNE

ÁREA: 1 - FUNDO NACIONAL DE DESENVOLVIMENTO DA EDUCAÇÃO - FNE

388

10004

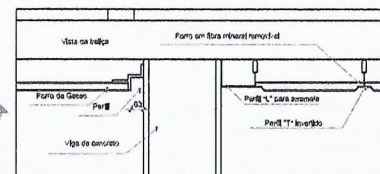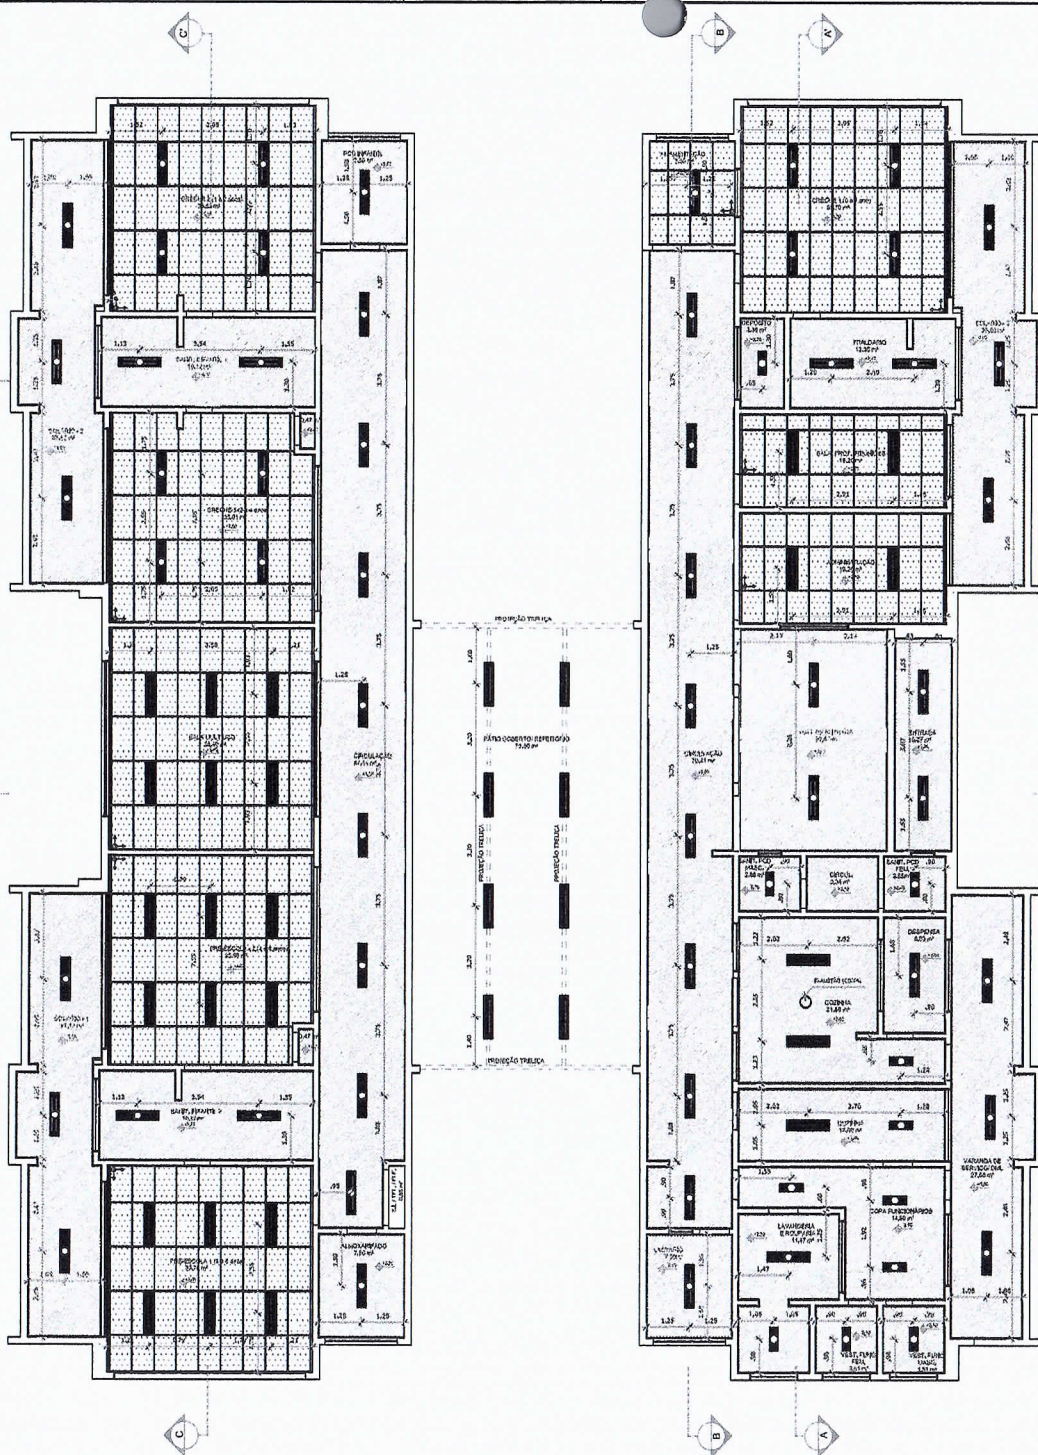

2 DETALHE 1: NEGATIVO
ESCALA 1/5

1 PLANTA BAIXA
ESCALA 1/75

NOTAS:
- MEDIDAS E MEDIDAS EM METROS;
- VERIFICAR POSIÇÃO EXATA DOS PILARES NO PROJETO ESTRUTURAL;
- VERIFICAR DETALHES CONSTRUTIVOS PERTINENTES ÀS PRINCIPAIS DAS DETALHAMENTOS;
- EM CASO DE CONFLITO DE INFORMAÇÕES ENTRE O PROJETO GRÁFICO E O MEMORIAL DESCRITIVO, PREVALECE A INFORMAÇÃO CONTIDA NOS DESENHOS;
- ALTERAÇÕES NESTE PROJETO SÓ SERÃO AUTORIZADAS COM AUTORIZAÇÃO EXPRESSA DO FUND.
REFERÊNCIAS:
- PLANTAS DE QUANTITATIVOS;
- MEMORIAL DESCRITIVO E ESPECIFICAÇÕES TÉCNICAS


LEGENDA:		INDICAÇÃO DE VISTAS
INDICAÇÃO N/RE PLANTA E CORTE	INDICAÇÃO DE MATERIAIS	
INDICAÇÃO DE CORTES	INDICAÇÃO DE EIXOS	
INDICAÇÃO DE PACHUGAS	INDICAÇÃO DE ELEMENTOS (BANCADA, PRATELEIRA E ETC.)	
INDICAÇÃO DE PORTAS E JANELAS		
INDICAÇÃO PACHUGA PARA LUMINÁRIA		

LEGENDA DE APARELHOS		
Símbolo	QUANT.	DESCRIÇÃO
[Símbolo]	06	LUMINÁRIA DE EMBEITO COMPLETA EM FORRO DE GESSO OU MODULADO COM PERLA, 11" PARA 2 LÂMPADAS TS 250W, COM REFLETOR REF. 200 175x115x115 (Série 270-1250mm)
[Símbolo]	11	LUMINÁRIA DE EMBEITO COMPLETA EM FORRO DE GESSO OU MODULADO COM PERLA, 11" PARA 2 LÂMPADAS TS 150W, COM REFLETOR REF. 200 175x115x115 (Série 270-1250mm)
[Símbolo]	25	LUMINÁRIA DE EMBEITO COMPLETA EM FORRO DE GESSO OU MODULADO COM PERLA, 11" PARA 2 LÂMPADAS TS 150W, COM REFLETOR E ALLETAS REF. 200 175x115x115 (Série 270-1250mm)
[Símbolo]	06	LUMINÁRIA DE SOBRESO COMPLETA PARA 2 LÂMPADAS TS 250W, COM REFLETOR REF. 200 175x115x115 (Série 270-1250mm)

ESPECIFICAÇÃO DE TETO		
Símbolo	DESCRIÇÃO	ÁREA
[Símbolo]	FORRO DE GESSO AGANTINHADO	442,00 m²
[Símbolo]	FORRO EM FIBRA DE VIDRO, RESISTENTE A 1200KG/CM² (10mm) LIGADO SOBRE PERLA, METALIZADO 11" ENVIETADO 2mm	220,42 m²

02	01/01/2017	Alteração quanto à área, verificação de layout e equipamentos, obra de reforma nos sanitários, com dois pontos de água e dois pontos de gás, instalação das bancadas hidráulicas e sanitárias existentes, instalação das bancadas de aço inox no laboratório.
01	08/08/2016	Alteração sanear e shift para substituição hidráulica e sanitários; alteração da obra de reforma do laboratório.
Nº	DATA	DESCRIÇÃO

FUND. Nacional de Desenvolvimento da Educação		Ministério da Educação
PROJETO PADRÃO - FNDE		
PROPRIETÁRIO:		
ENDEREÇO:		
MUNICÍPIO - UF:		
PROPRIETÁRIO:		
RESP. TÉCNICO:		
AUTOR DO PROJETO:		
DUPLO	ORÇ.	RA
OBSERVAÇÕES:		
PROGRAMA PROINFÂNCIA - PROJETO TIPO 2		
PROJETO DE ARQUITETURA		
COORDENADOR:		
CGEST - Coordenação Geral de Infraestrutura Educacional		
PLANTA DE FORRO		
ARQ		
REVISÃO	ESCALA	PRIMEIRA
01	1/75	
FORMATO	DATA DE EMISSÃO	10/35

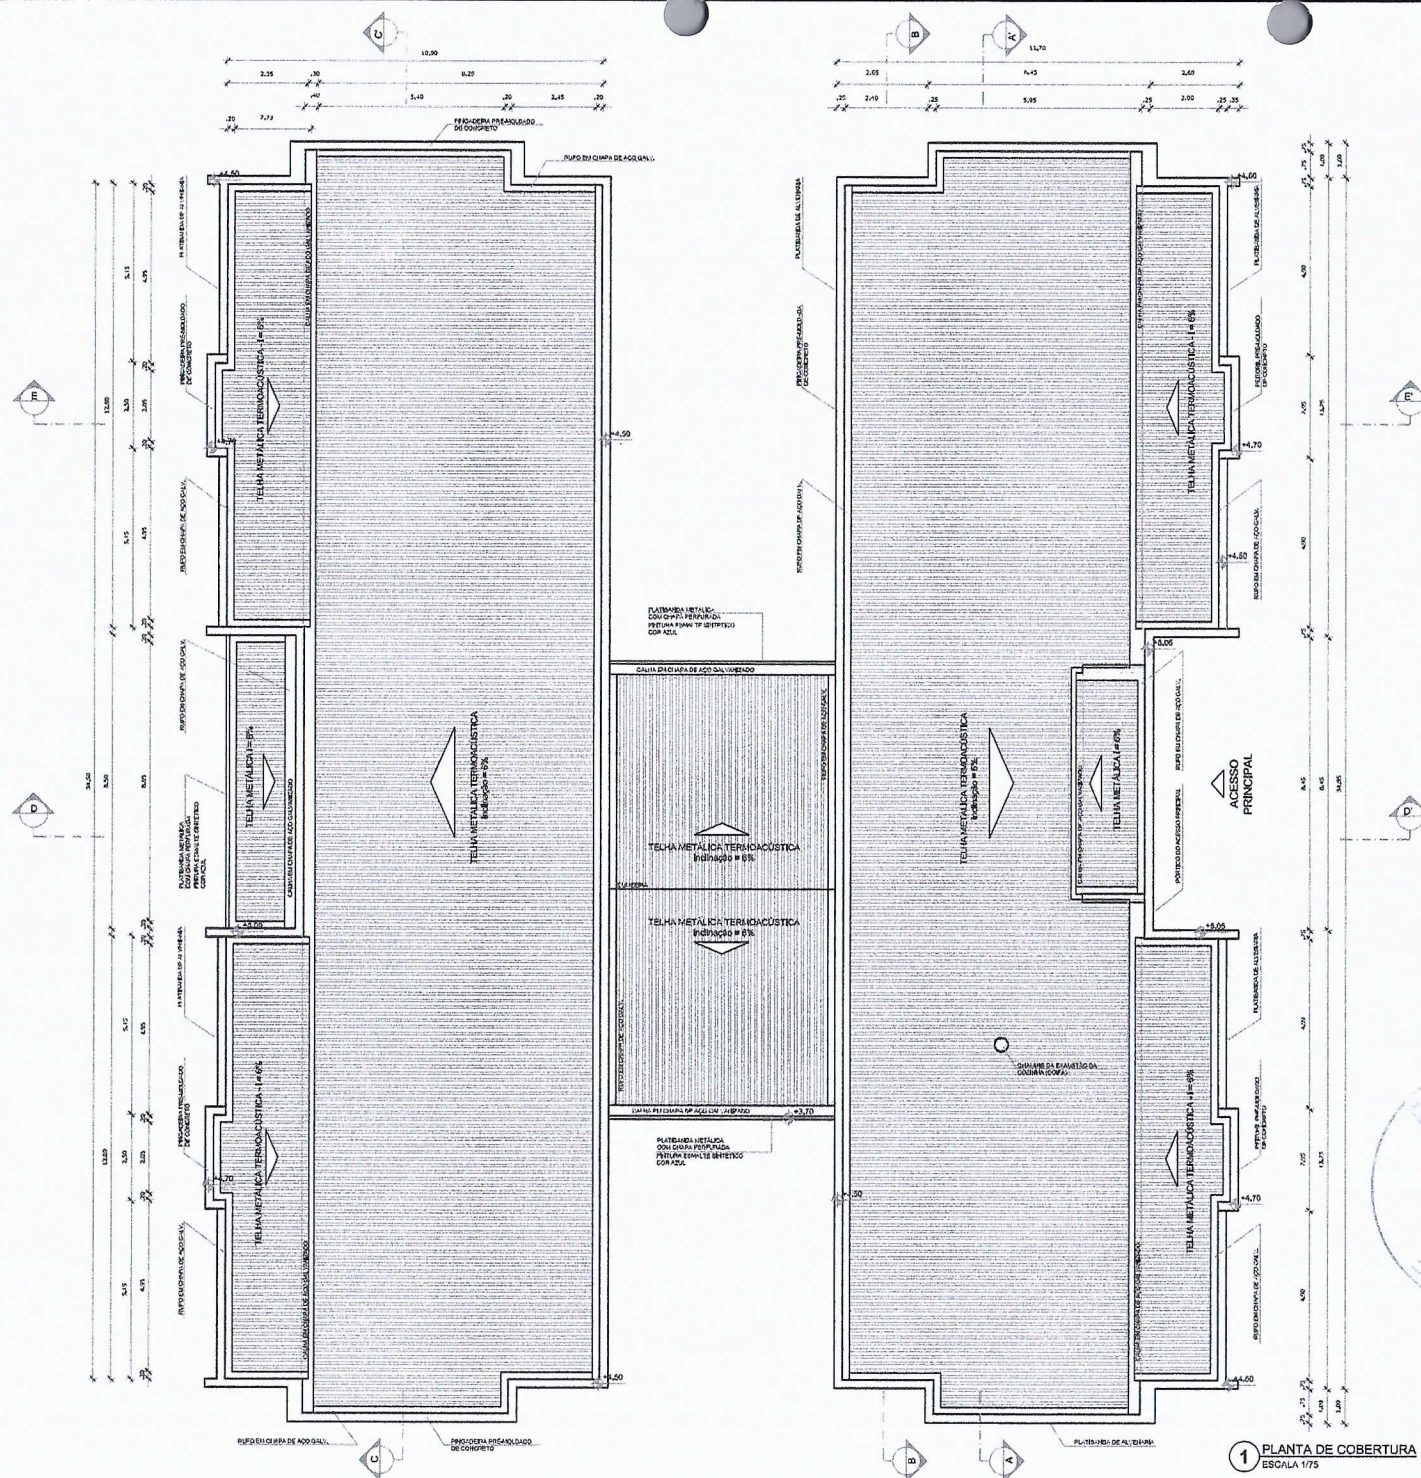

NOTAS

- MEDIDAS E RECURSOS MATERIAIS;
- VERIFICAR POSIÇÃO EXATA DOS PLANEJOS NO PROJETO ESTRUTURAL;
- VERIFICAR DETALHES CONSTITUTOS PERTENCENTES ÀS PRINCIPAIS DE DETALHAMENTO;
- EM CASO DE CONFLITO DE INFORMAÇÕES ENTRE O PROJETO ORÇAMENTAL E O MEMORIAL DESCRITIVO, PREVALERÁ A INFORMAÇÃO CONTIDA NOS DESENHOS;
- ALTERAÇÕES NESTE PROJETO SOMENTE COM AUTORIZAÇÃO EXPRESSA DO FASE

REFERÊNCIAS

- PLANILHAS DE QUANTITATIVOS;
- MEMORIAL DESCRITIVO E ESPECIFICAÇÕES TÉCNICAS

LEGENDA:	
 	INDICAÇÃO DE VÍDEO PLANTA E CORTES
	INDICAÇÃO DE CORTES
	INDICAÇÃO DE FACHADA
	INDICAÇÃO DE PORTAS E JANELAS
	INDICAÇÃO DE REVEST. E CORTES
	INDICAÇÃO DE REVEST. E CORTES
NOTAS

• O VALOR DE COTA MÍNIMO ENTRE A QUINTEIRA MAIS ALTA E A PLATIBANDA É 100mm, PORTANTO A COTA SUPERIOR DA PLATIBANDA DEVE ESTAR A 100mm DO BAIXO INFERIOR DAS TERMOQUAS;

• SERÃO APLICADAS TUBAS TERMOACÚSTICAS, "TIPO SAU/CUQUÊ", TRAFEGUEIROS COM AS SEGUINTE CAMADAS

A) REVESTIMENTO SUPERIOR EM AÇO PRE-PINTADO, NA BRANCA, DE ESPESURA 0,43mm OU 0,40mm;

B) TIGUELO EM ESPUMA RÍGIDA DE POLIISOCIANURATO (PIR), COM DENSIDADE MÉDIA ENTRE 28 A 32 kg/m³;

C) REVESTIMENTO INFERIOR EM AÇO GALVANIZADO (PARA OS BLOCOS A E B) E AÇO PRE-PINTADO NA COR BRANCA (PARA O PÁRTEO CENTRAL) DE ESPESURA 0,43mm;

ITEM	QUANTIDADE
 TELHA METÁLICA TRAPEZOIDAL TRAPEZOIDAL	800,00 m²
 MEMBRADO EM PVC PARA LATA DO COBERTO	233,60 m²
 LÍNEA DE ÁGUA EM AÇO GALVANIZADO	265,50 m
 CUNHA EM LÂMINA DE AÇO GALVANIZADO	00,19 m

02	JANEIRO/2017	Atendimento a NBR 9050/2015: Alteração quadro de áreas sanitárias infantis 1 e 2, altura da pia/banheira, mobiliário e equipamentos, altura da cunha nos sanitários, cor dos pontos dos sanitários e altura da porta PNE Análise das diretrizes pedagógicas e acadêmicas propostas. Redução da cunha de aço abaixo da pia/banheira
01	AGOSTO/2016	Alteração paredes + staff para tubulação hidráulica e desbaste/moagem da altura da pia/banheira.
Nº	DATA	DESCRIÇÃO





CONTROLE DE REVISÕES

 FNE <i>Fundo Nacional do Desenvolvimento da Educação</i>	Ministério da Educação
PROJETO PADRÃO - FNE	
PROPRIETÁRIO:	
ENDEREÇO:	
MUNICÍPIO - UF:	
PROPRIETÁRIO	
RESP. TÉCNICO	
AUTOR DO PROJETO	
CLFO	CREA
BA	

OBSERVAÇÕES:

PROGRAMA PROINFÂNCIA - PROJETO TIPO 2
PROJETO DE ARQUITETURA

COORDENAÇÃO		PLANTA DE COBERTURA		ARQ
CGEST - Coordenação Geral de Infraestrutura Educacional				
FORMATO		PERÍODO R:00 R:01	ESCOLA 1079 DATA CANCELADA	PRÉVIA 11/35

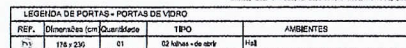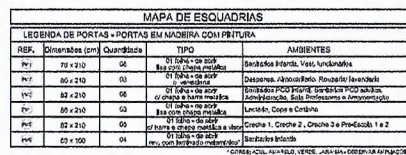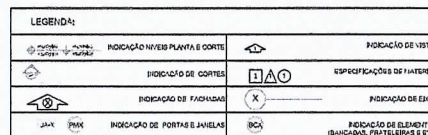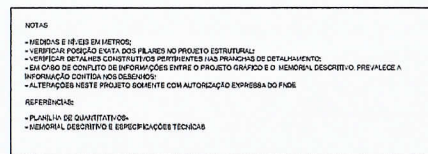

02	JANEIRO 2017	Assentamento a NBR 9086/2016: Alcegaço: quarto de áreas, sanitários Interio 1 e 2, abutro da platibanda, mobiliário e equipamento; abutro de sanitaris no sanitário; obra dos portões dos alceiros e abutro da porta P44; Acabamento das dornas hidráulicas e esquadrias pedo-vento; Releitura da chime de aço abutro da platibanda
01	AGOSTO 2016	Alcegaço paredes e chafis para tubulação hidráulica e detalhamento; alteração de abutro da platibanda.
NR	DATA	DESCRIÇÃO

CONTROLE DE REVISÕES




PROJETO PADRÃO - FNDE

PROPRIETÁRIO :	
ENDEREÇO:	
MUNICÍPIO - UF:	
PROPRIETÁRIO	
RESP. TÉCNICO	DATA
AUTOR DO PROJETO	ASS





OBSERVAÇÕES:

PROGRAMA PROINFÂNCIA - PROJETO TIPO 2
PROJETO DE ARQUITETURA


COORDENAÇÃO	DETALHAMENTO DE ESQUADRIAS		AR
CGEST - Coordenação Geral de Infraestrutura Educcional	PORTAS		
FORMAÇÃO	PREÇO R\$0,00 R\$0,00	ESCALA R\$0,00 DATA 04/05/2011	PREÇO 12/3

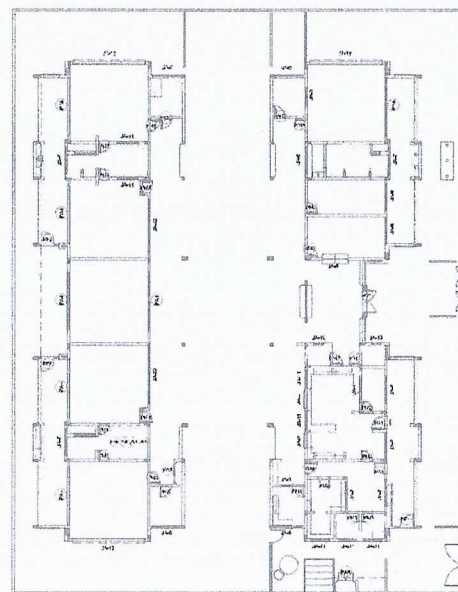

1 MAPA DE ESQUADRIAS
ESCALA 1/200

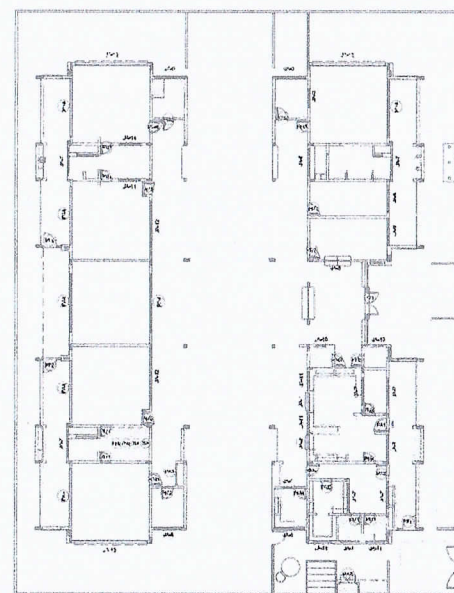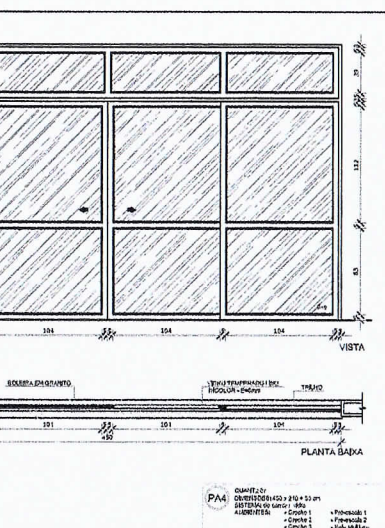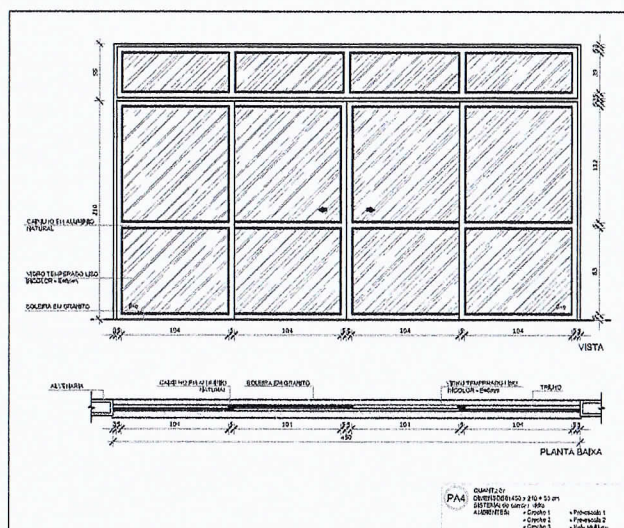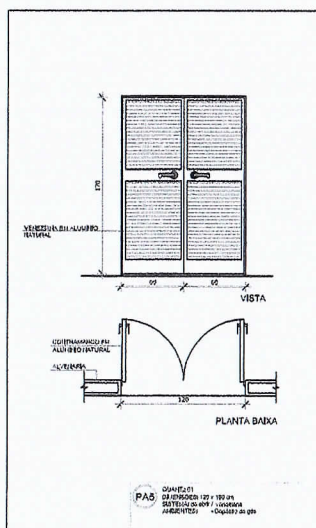

1 MAPA DE ESQUADRIAS
ESCALA 1/200

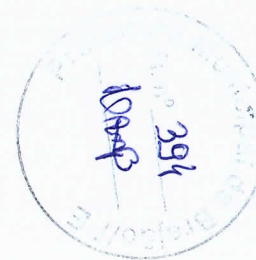

NOTAS

- MEDIDAS E NÍVEIS EM METROS;
- VERIFICAR POSIÇÃO EXATA DOS PILARES NO PROJETO ESTRUTURAL;
- VERIFICAR DETALHES CONSTRUTIVOS PERTINENTES NAS PRANCHAS DE DETALHAMENTO;
- EM CASO DE CONFLITO DE INFORMAÇÕES ENTRE O PROJETO GRÁFICO E O MEMORIAL DESCRITIVO, PRE-LEGE A INFORMAÇÃO CONTIDA NOS DESENHOS;
- ALTERAÇÃO NESTE PROJETO SOMENTE COM AUTORIZAÇÃO EXPRESSA DO FNDI.

REFERENCIAS:

- PLANILHA DE QUANTITATIVOS
- MEMORIAL DESCRITIVO E ESPECIFICAÇÕES TÉCNICAS

LEGENDA:

	INDICAÇÃO NÍVEL PLANTA E CORTE		INDICAÇÃO DE VISTAS
	INDICAÇÃO DE CORTE		ESPECIFICAÇÕES DE MATERIAIS
	INDICAÇÃO DE FACHADAS		INDICAÇÃO DE EIXOS
	INDICAÇÃO DE PORTAS E JANELAS		INDICAÇÃO DE ELEMENTOS (BANDEIRAS, PORTAS E ETC.)

MAPA DE ESQUADRIAS

LEGENDA DE PORTAS - PORTAS DE ALUMINIO				
REF.	Dimensões (cm)	Quantidade	TIPO	AMBIENTES
#01	160 x 210	01	01 Folha de vidro com vitraux e veneziana	Cozinha
#04	80 x 210	01	01 Folha de vidro com veneziana	Copo dos Lustradores
#06	160 x 210	01	02 Folhas de vidro com veneziana	Sala, Toiletina, Banheira
#07	450 x 210 x 53	07	02 Folhas de vidro com veneziana e 01 Folha de vidro com vitraux e veneziana	Copa 1, Copa 2, Cozinha 1, Cozinha 2 e Sala Banheiro
#08	150 x 170	01	02 Folhas de vidro com veneziana	Deposito da Olat

Nº	DATA	DESCRIÇÃO
02	14/01/2017	Arrendamento a NR0 9050 2016: Alteração quadro de diretos, incluindo itens 1 e 2, sobre sua plataforma, acessórios e equipamento, sobre da parcela sua arrendada, com sua perda dos valores a sua parte PAA. Arrendado das Cotas Nacionais e o mesmo em 2016, Resolvi da cota de sua arrendada da plataforma
01	14/03/2016	Alteração parcelas - shift para tubulação Médica e detalhamento alteração da sobre da plataforma.

CONTROLE DE DIVISÕES

CONTROLE DE REVISÕESMinistério da
Educação

PROJETO PADRÃO - FNDE

PROPRIETÁRIO: _____

ENDRECO:

MUNICIPIO - UF

PROPRIETÁRIO:

RESP. TÉCNICO

AUTOR DO PROJETO

DLEO



	CSA
--	-----

OBSERVAÇÕES:

PROGRAMA PROINFÂNCIA - PROJETO TIPO 2

PROJETO DE ARQUITETURA

COORDENAÇÃO		DETALHAMENTO DE ESQUADRIAS		ARQ
CGEST - Coordenação Geral de Infraestrutura Educacional		PORTAS		
FORMATO	A1 (841x594)	PRELIMINAR R00 R01 R02	ESCALA INDICADA DATA DE EMISSÃO 14/05/2017	PRIMEIRA 13/35

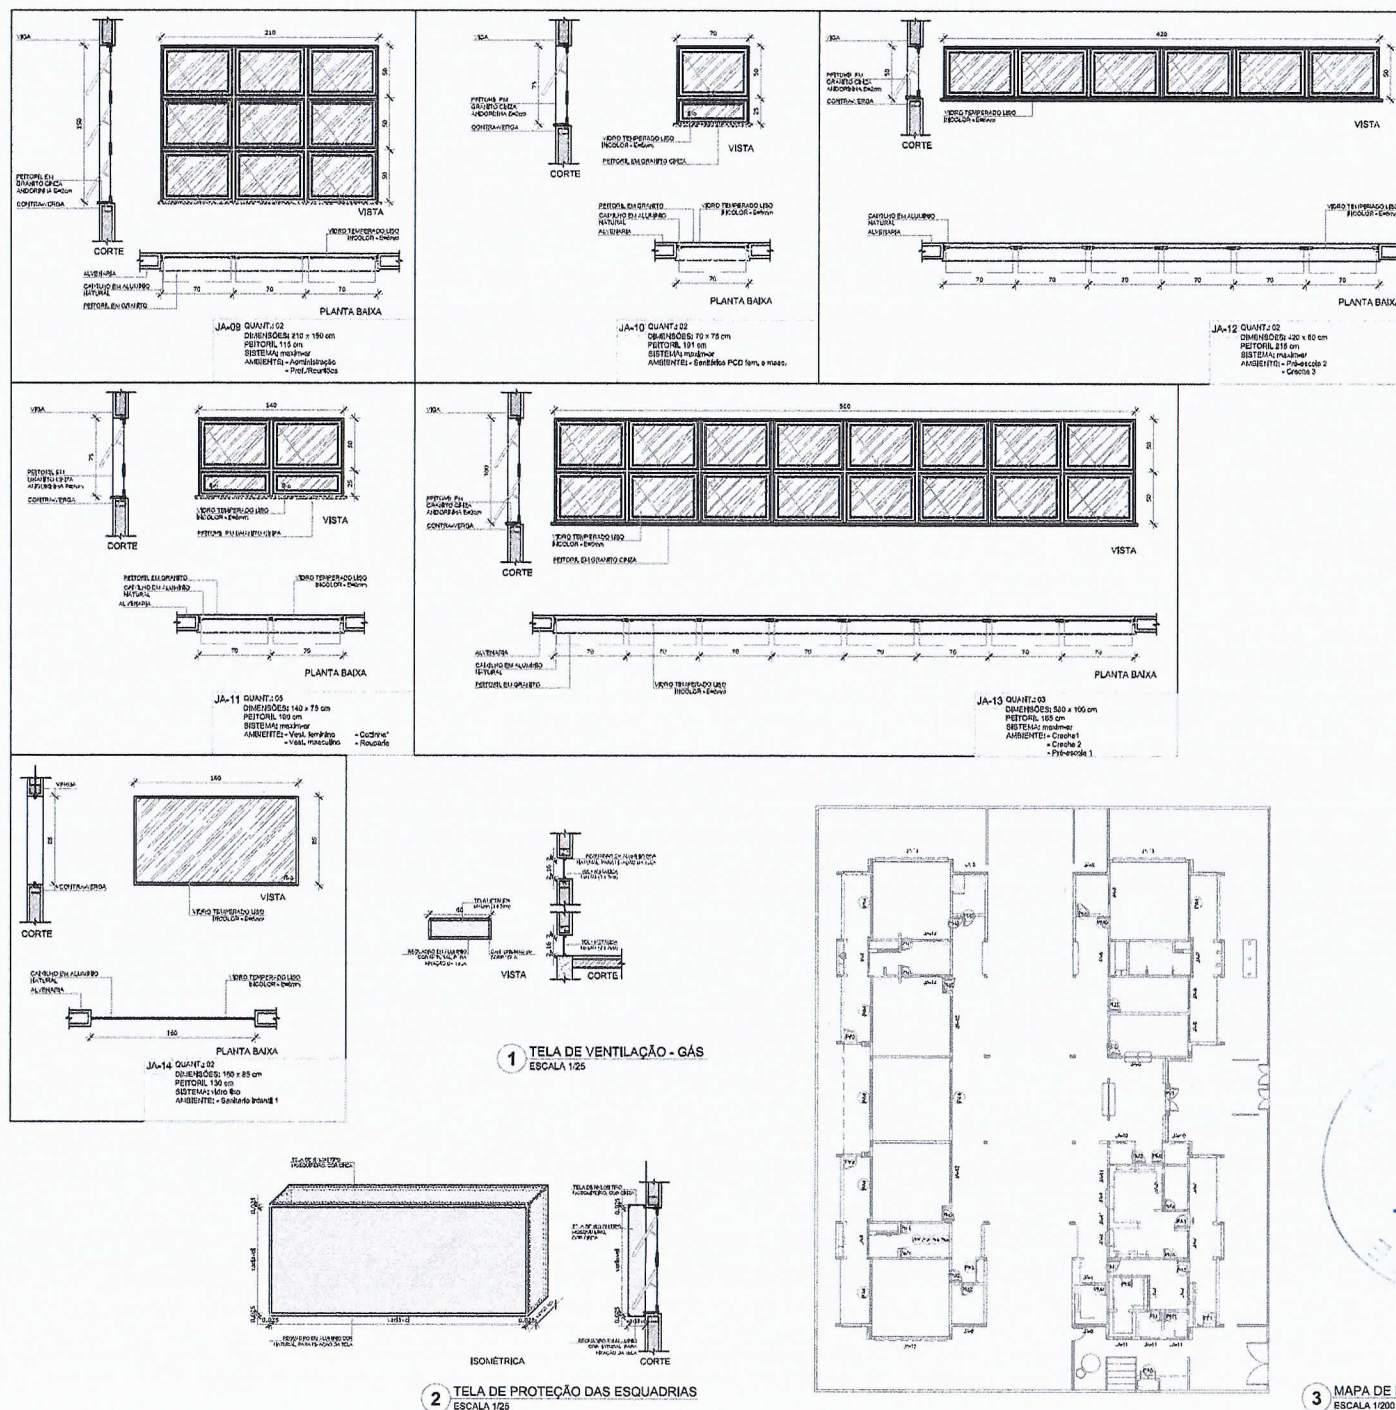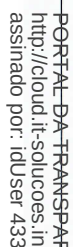

NOTAS

- MEDIDAS E NÍVELS DO METRO;
- VERIFICAR POSSÍVEL EXISTÊNCIA DOS PILARES NO PROJETO ESTRUTURAL;
- VERIFICAR DETALHES CONSTRUTIVOS PERTENCENTES NAS PRANCHAS DE DETALHAMENTO;
- EM CASO DE CONFLITO DE INFORMAÇÕES ENTRE O PROJETO GRÁFICO E O MEMORIA DESCRITIVO, PREVALERÁ A INFORMAÇÃO CONTIDA NOS DESENHOS;
- ALTERAÇÕES NESTE PROJETO SÓCIENTE COM AUTORIZAÇÃO EXPRESSA DO FINEI

REFERÊNCIAS

- PLANTILHA DE QUANTITATIVOS;
- MEMORIA DESCRITIVO E ESPECIFICAÇÕES TÉCNICAS

LEGENDA:			
	INDICAÇÃO NÍVEL PLANTA E CORTE		INDICAÇÃO DE VISTAS
	INDICAÇÃO DE CORTE		ESPECIFICAÇÕES DE MATERIAIS
	INDICAÇÃO DE FACHADAS		INDICAÇÃO DE EMBOS
	INDICAÇÃO DE PORTAS E JANELAS		INDICAÇÃO DE ELEVADOR (INDICAÇÃO DE PORTAS E JANELAS)



LEGENDA DE JANELAS - JANELAS ALINHADAS					AMBIENTES	
REK	dimensões (cm)	quantidade	em 10 pacotes (cm) total			
AK1	140 x 130	0,070	0,71	17,5	505 cm - gábia	Lanteras
AK2	140 x 130	0,100	1,00	25,0	505 cm - gábia	Reclusão
AK3	140 x 130	0,11	1,11	27,5	505 cm - gábia	Administrativo
AK4	140 x 130	0,100	1,00	25,0	505 cm - gábia	Reclusão
AK5	300 x 120 x 140	1,50	15,0	375	812 x 1021 x 305	Administrativo
AK6	310 x 85	0,50	5,0	125,0	305 cm - gábia	Reclusão
AK7	310 x 85	0,50	5,0	125,0	305 cm - gábia	Reclusão
AK8	210 x 120	0,10	1,0	25,0	505 cm - gábia	Administrativo, 10 e 14º andar Alameda, Lanterna
AK9	210 x 120	0,10	1,0	25,0	505 cm - gábia	Administrativo, 10 e 14º andar Alameda, Lanterna
AK10	210 x 120	0,10	1,0	25,0	505 cm - gábia	Administrativo, 10 e 14º andar Alameda, Lanterna
AK11	210 x 120	0,025	0,25	6,25	165 cm - gábia	Santidade 10 e 14º andar Alameda, Lanterna
AK12	210 x 120	0,025	0,25	6,25	165 cm - gábia	Santidade 10 e 14º andar Alameda, Lanterna
02	JAN/EIR/2017	Alteração de preço, materiais e mão de obra de 1ª e 2ª etapa de planejamento, mobilização e equipamentos, a ser realizada nos serviços de: 06 pontas de selo e 04 pontos PAM; Atuação das equipes hidráulicas e esanológicas no sistema; Retirada da caixa de areia e instalação de caixa de areia.
01	AGOSTO/2016	Alteração paredes - 04 para tubulação hidráulica e galvanizada; Alteração da altura de planejamento.
Nº	DATA	DESCRIÇÃO


		Ministério da Educação	
PROJETO PADRÃO - FNE			
PROPRIETÁRIO: _____			
ENDEREÇO: _____			
MUNICÍPIO - UF: _____			
PROPRIETÁRIO _____			
RESP. TÉCNICO _____		OBSA _____	
AUTOR DO PROJETO _____		OAB _____	
DUFO		CREA	
		RA	
OBSERVAÇÕES:			
PROGRAMA PROINFÂNCIA - PROJETO TIPO 2			
PROJETO DE ARQUITETURA			
COORDENADOR COBEST - Coordenação Geral de Infraestrutura Eduacional	DETALHAMENTO DE ESQUADRIAS JANELAS		ARQ
FORMATO	REPLATO R.00 R.01	ESCALA HORIZONTAL DATA DE EMISSÃO	PR-00001A 15/35




1 PLANTA BAIXA - MASTROS
ESCALA 1/25

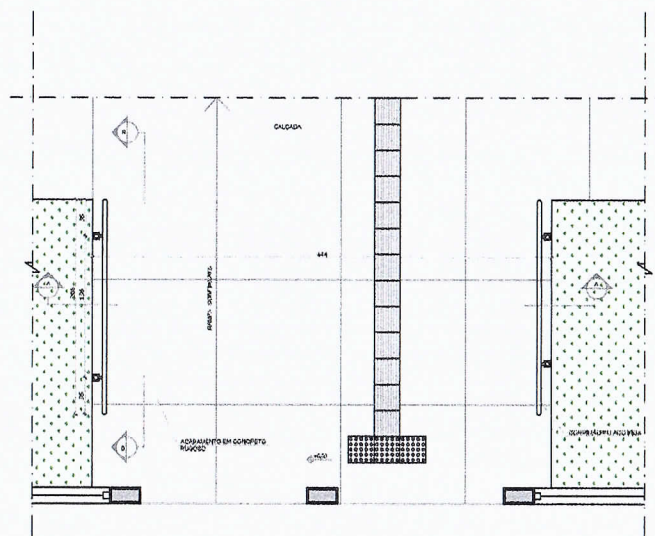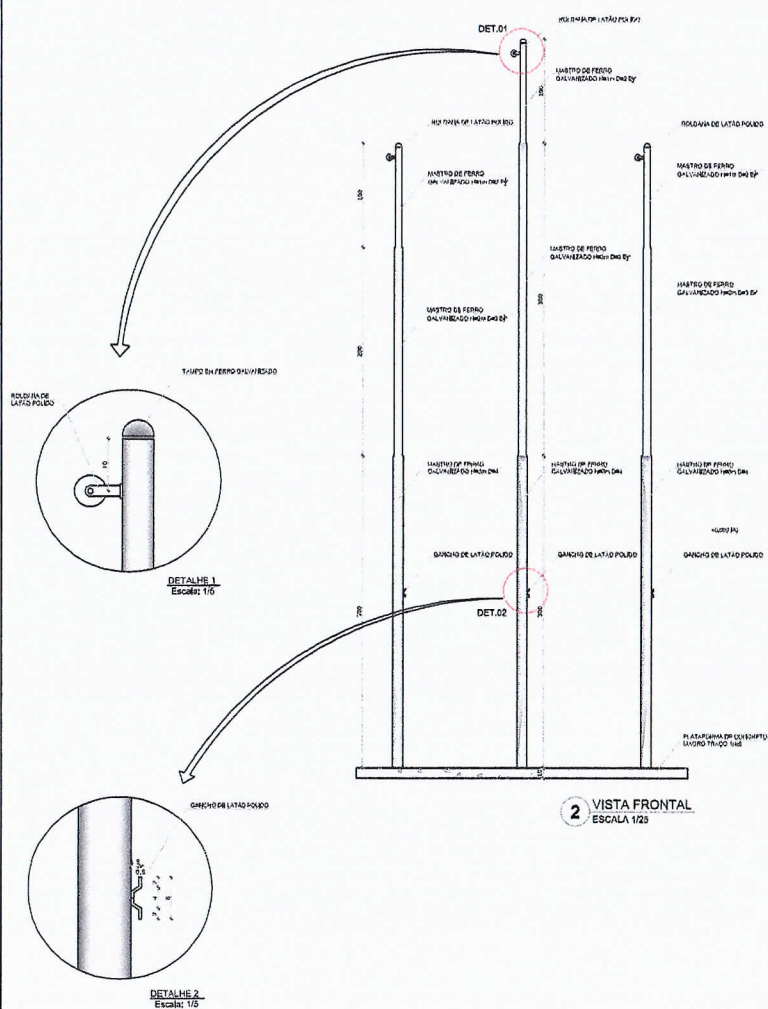

3 PLANTA BAIXA - RAMPA
ESCALA 1/25

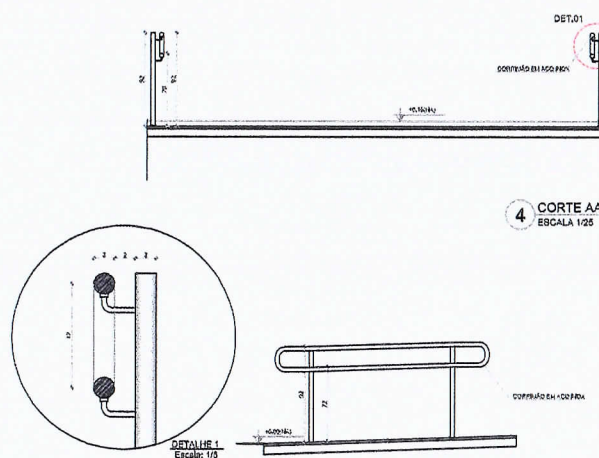

4 CORTE AA
ESCALA 1/25

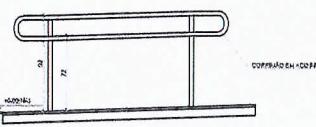

5 CORTE BB
Escala 1/25






- PLANILHA DE QUANTITATIVOS
- MEMORIAL DESCRITIVO E ESPECIFICAÇÕES TÉCNICAS

LEGENDA:			
	INDICAÇÃO NÍVEL PLANTA E CORTE		INDICAÇÃO DE VISTA
	INDICAÇÃO DE CORTES		ESPECIFICAÇÕES DE MATERIAIS
	INDICAÇÃO DE FACHADAS		INDICAÇÃO DE ESTADOS DE OBRA
	INDICAÇÃO DE PORTAS E JANELAS		INDICAÇÃO DE ELEMENTOS (MÓVEIS, PAINÉIS, ETC.)

02	JAN/EJRO 2017	Assessoria a NGR 505/2015; Análise quanto a viés, avaliação interna 1 e 2, shute da plataforma, auditoria e acompanhamento, shute da remessa nos sistemas, cor dos pontos dos auditos e shute da conta RPA; Análise das duvidas técnicas e administrativas de cobrança, Rubrica da caixa de e-mail shute da plataforma
01	AGO/OT 2018	Alteração parâmetros - shift para trabalho 16h:00 e 22h:00; alteração de shute da plataforma.
NP	DATA	DESCRIÇÃO

CONTROLE DE REVISÃO

		Ministério da Educação	
PROJETO PADRÃO - FUNDE			
PROPRIETÁRIO: _____			
ENDEREÇO: _____			
MUNICÍPIO - UF: _____			
PROPRIETÁRIO _____			
RESP. TÉCNICO _____		CREA _____	
AUTOR DO PROJETO _____		CNU _____	
DUFO 		CREA 	
		RA 	
OBSERVAÇÕES: _____			
PROGRAMA PROINFÂNCIA - PROJETO TIPO 2			
PROJETO DE ARQUITETURA			
COORDENAÇÃO CGEST - Coordenação Geral de Infraestrutura Educacional	DETALHAMENTO MASTROS PARA BANDEIRAS RAMPA		ARQ
FORMATADO	REVISÃO R.001	EMISSÃO DATA DE EMISSÃO	REVISÃO 16/36

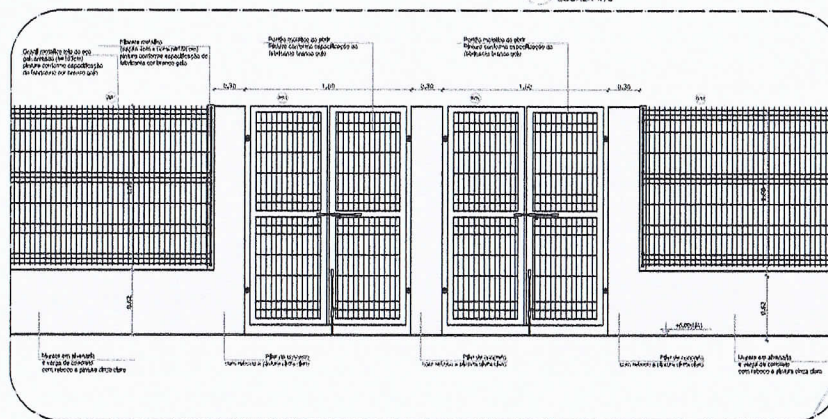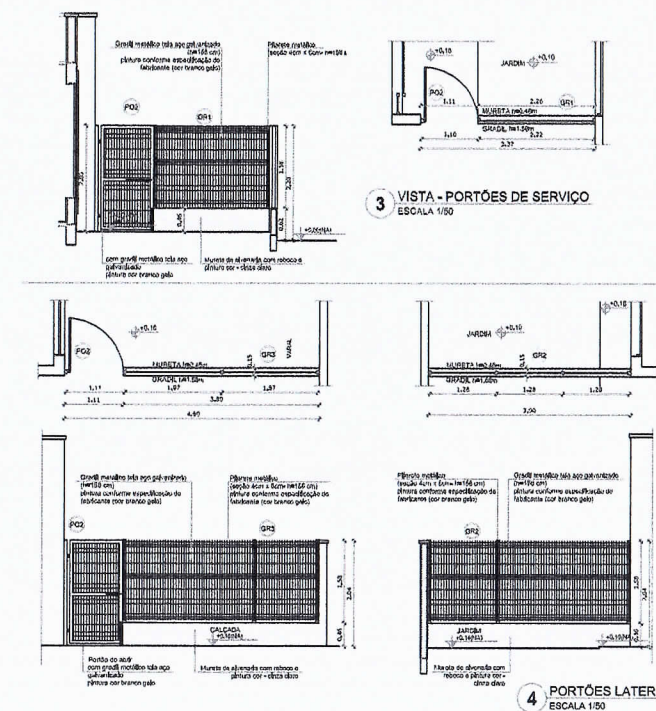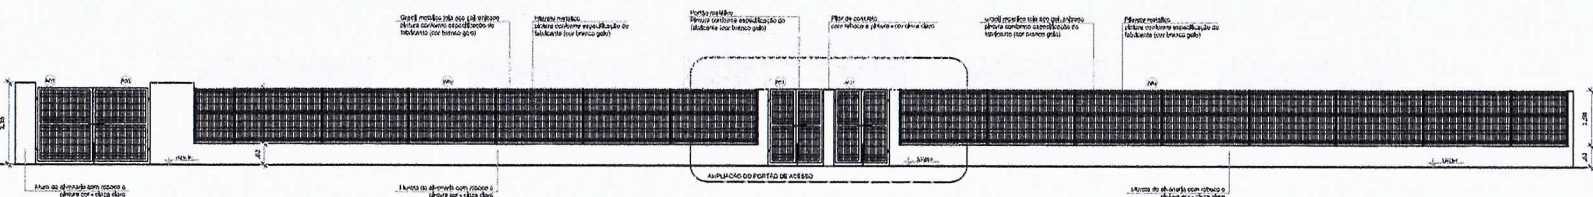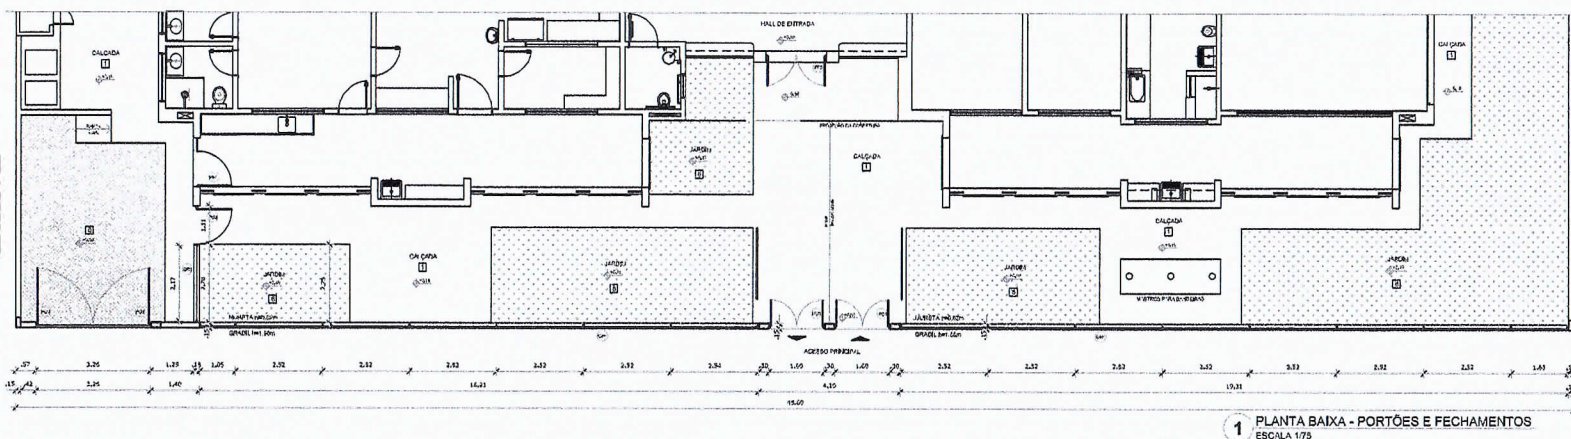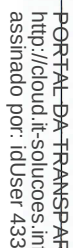

LEGENDA DE PORTÕES - PORTÕES METÁLICOS				
REF.	Dimensões (cm)	Quantidade	TIPO	AMBIENTES
PO1	150 x 210	02	02 folhas - de abrir	Acesso principal
PO2	150 x 200	02	01 folha - de abrir	Pólo de serviço
PO3	312 x 200	01	02 folhas - de abrir	Acesso de serviço

GRADIL METÁLICO		
	Seção (cm)	Altura (cm)
PILARETE	4 x 6	158
GRADIL	5 x 20	153


NOTAS

- MEDIDAS E MÉTODOS EM MÉTODOS;
- VERIFICAÇÃO DA QUALIDADE DOS PLANOS DO PROJETO ESTRUTURAL;
- VERIFICAÇÃO DAS CONDIÇÕES DE PROTEÇÃO DAS PRINCIPAIS DE DETALHAMENTO;
- EM CASO DE CONFLITO DE INFORMAÇÕES ENTRE O PROJETO GRÁFICO E O MEMORIAL DESCRITIVO, PRÉ-PROJETO A
- INFORMAÇÃO CONTIDA NO PROJETO GRÁFICO;
- ALTERAÇÕES NESTE PROJETO SÓLITE COM AUTORIZAÇÃO EXPRESSA DO FINE


REFERÊNCIAS

- PLANO DE QUALIDADE;
- MEMORIAL DESCRITIVO E ESPECIFICAÇÕES TÉCNICAS

LEGENDA:	
 INDICAÇÃO DE PLANTA E CORTE	 INDICAÇÃO DE VISTA
 INDICAÇÃO DE CORTE	 ESPECIFICAÇÕES DE MATERIAIS
 INDICAÇÃO DE FACHADA	 INDICAÇÃO DE EIXO
 INDICAÇÃO DE PORTAS E JANELAS	 INDICAÇÃO DE ELEMENTOS BÁSICOS (BARRAS, PAREDES E COLUNAS)

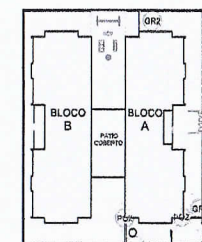

Nº	DATA	DESCRIÇÃO
02	JANEIRO/2017	Atendimento a NBR 9050/2015: Alteração quadro de avisos, sanitários Inteira 1 e 2, altura da pia-banida, misturador e equipamento, altura da semáforo não sanitário, no 2º andar do edifício e altura da porta PAT; Alteração das duchas higiênicas e sanitários pré-existente. Realizada a limpeza de azulejos da pia-banida.
01	AGOSTO/2016	Alteração paredes + shift para tubulação hidráulica e eletrosuministro: alteração da altura da pia-banida.









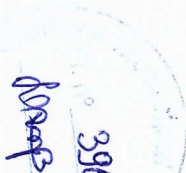
		Ministério da Educação	
PROJETO PADRÃO - FNE			
PROPRIETÁRIO: _____			
ENDEREÇO: _____			
MUNICÍPIO - UF: _____			
PROPRIETÁRIO _____			
RESP. TÉCNICO _____		CREA _____	
AUTOR DO PROJETO _____		DU _____	
DUFO		CREA	
		RA	

PROGRAMA PROINFÂNCIA - PROJETO TIPO 2				
PROJETO DE ARQUITETURA				
COORDENAÇÃO CGEST - Coordenação Geral de Infraestrutura Educcional	DETALHAMENTO GRADIS E PORTÕES		ARQ	
	REVISÃO R.01	ESCALA BIBECADA DATA D.02/00		PROVAÇÃO 17/35
	FORMATO			




FRALDÁRIO

ESCALA 1/25

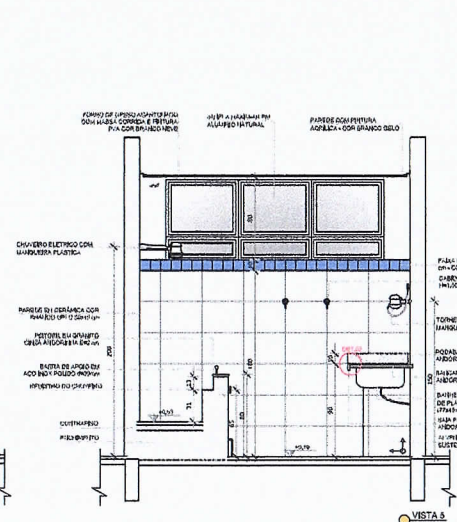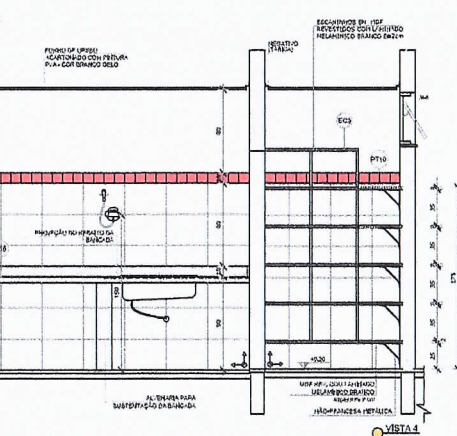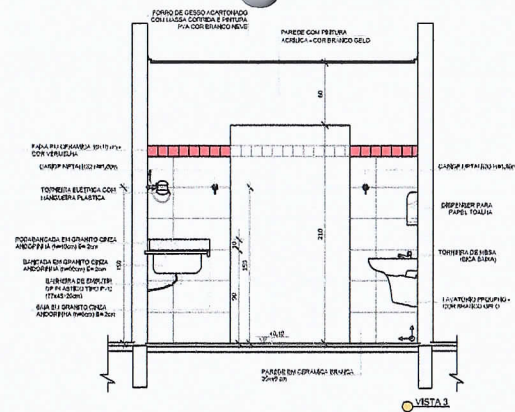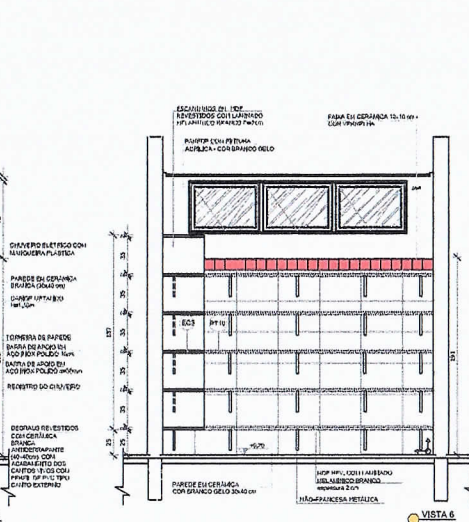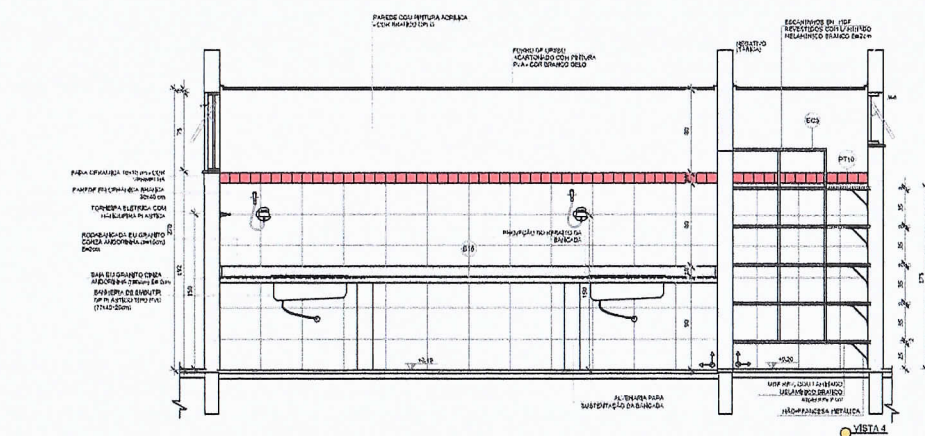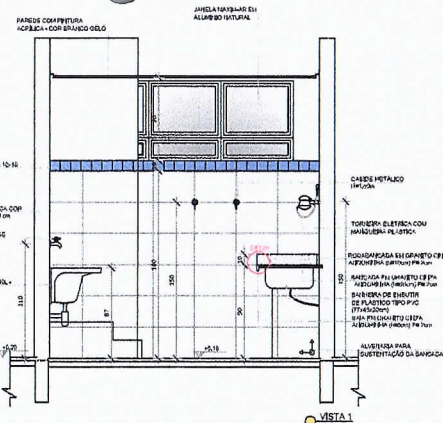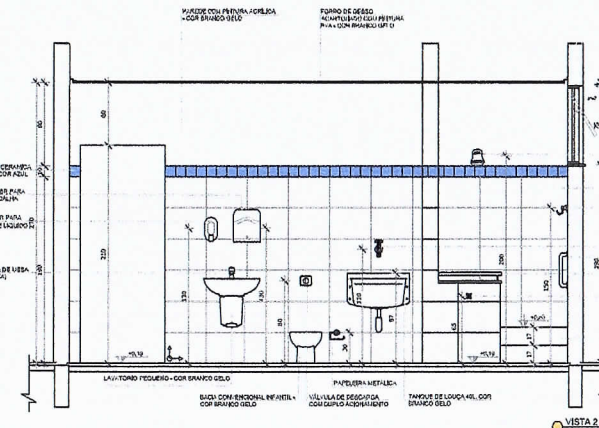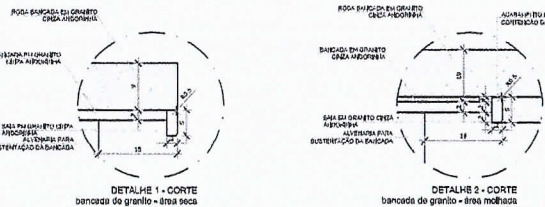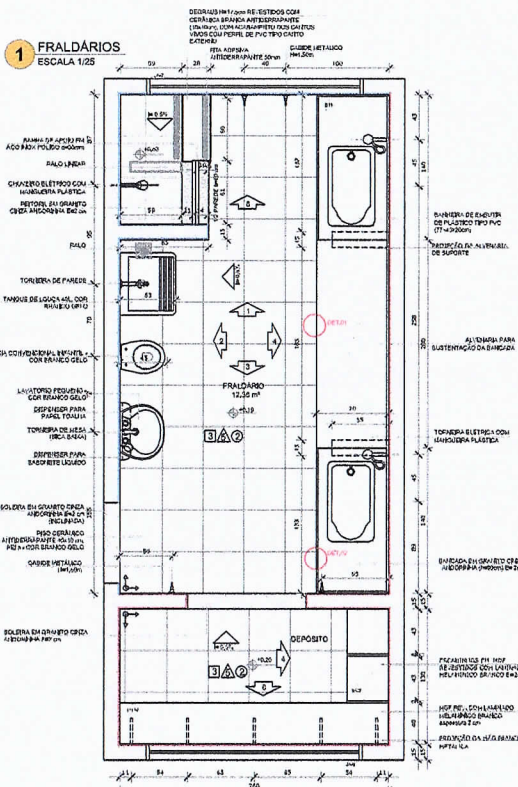

NOTAS:
- VERIFICAR A POSIÇÃO DA VISTA DO PLANO DO PROJETO ESTRUTURAL;
- VERIFICAR DETALHES CONSTRUTIVOS PRESENTES NAS PRIMEIRAS DE DETALHAMENTO;
- EM CASO DE CONFLITO DE INFORMAÇÕES ENTRE O PROJETO ÚNICO E O MEMORIAL DESCRITIVO, PREVALERÁ A INFORMAÇÃO CONTIDA NOS DESENHOS;
- ALTERAÇÕES NESTE PROJETO IMPLICAM AUTORIZAÇÃO EXPRESSA DO FINE

LEGENDA:		INDICAÇÃO DE VISTAS	
	INDICAÇÃO DE PAREDE		INDICAÇÃO DE JANELA
	INDICAÇÃO DE PORTA		INDICAÇÃO DE ESCADA
	INDICAÇÃO DE LAJE		INDICAÇÃO DE TELhado
	INDICAÇÃO DE LAJE		INDICAÇÃO DE TELhado

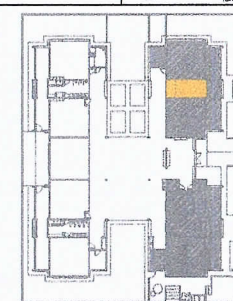

CROQUI DE REFERÊNCIA

DATA	DESCRIÇÃO
02/01/2017	Assinatura do NBR 9000:2015
01/08/2016	Assinatura do NBR 9000:2015
01/08/2016	Assinatura do NBR 9000:2015

CONTROLE DE REVISÕES

FNDE Fundação Nacional de Desenvolvimento da Educação

Ministério da Educação

PROJETO PADRÃO - FNDE

PROPRIETÁRIO:	
ENDEREÇO:	
MUNICÍPIO - UF:	
PROPRIETÁRIO:	
RESP. TÉCNICO:	
AUTOR DO PROJETO:	

BLFO

CREA

RA

399

399

1 LACTÁRIO E HIGIENIZAÇÃO

ESCALA 1/25

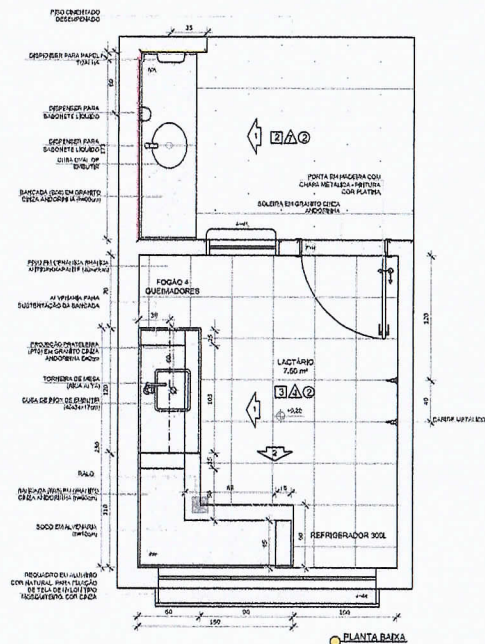


— CERÂMICA BRANCA ATÉ 100% ACAB. PINTURA BRANCA DE GEL
— CERÂMICA BRANCA ATÉ 100% ACAB. PINTURA BRANCA DE GEL
— CERÂMICA BRANCA ATÉ 100% ACAB. PINTURA BRANCA DE GEL

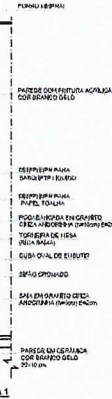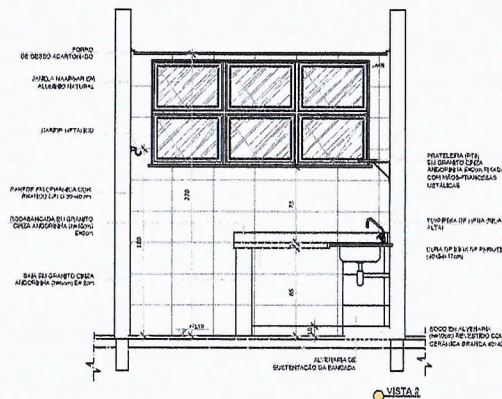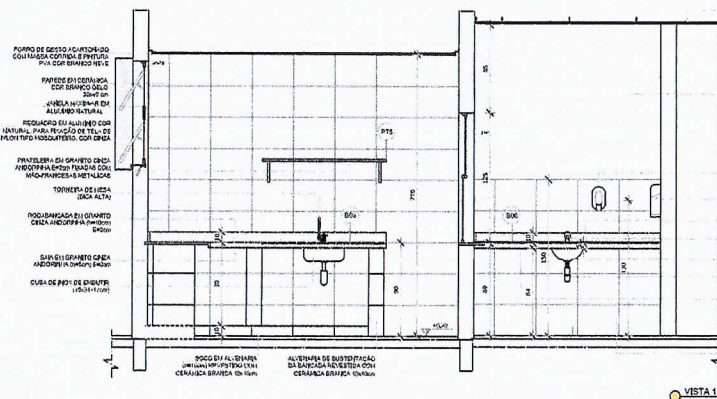

NOTAS:
- MEDIDAS E H-255 EM METROS;
- VERIFICAR POSIÇÃO EXATA DOS PLANEJOS NO PROJETO ESTRUTURAL;
- VERIFICAR DETALHES CONSTITUTIVOS PERTENCENTES ÀS PRINCIPAIS DE DETALHAMENTO;
- EM CASO DE CONFLITO DE INFORMAÇÕES ENTRE O PROJETO GRÁFICO E O MEMORIAL DESCRITIVO, PREVALERÁ A INFORMAÇÃO CONTIDA NOS DESENHOS;
- ALTERAÇÕES NESTE PROJETO SOMENTE COM AUTORIZAÇÃO EXPRESSA DO FINE

REFERÊNCIAS:
- PLANTAS DE QUANTITATIVOS;
- MEMORIAL DESCRITIVO E ESPECIFICAÇÕES TÉCNICAS

LEGENDA:		INDICAÇÃO DE VISTAS	
	INDICAÇÃO DE PAREDE		INDICAÇÃO DE JANELA
	INDICAÇÃO DE PORTA		INDICAÇÃO DE PORTA
	INDICAÇÃO DE PORTA		INDICAÇÃO DE PORTA
	INDICAÇÃO DE PORTA		INDICAÇÃO DE PORTA

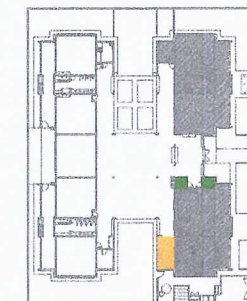

DATA	DESCRIÇÃO
02/01/2017	Atendimento à NBR 6050: 2016;
01/08/2017	Atualização: projeto de obras, sanitários internos 1 e 2, muro da plantadora, modêlo e equipamento, obra de saneamento sanitário, de dois pontos dos sanitários e muro da planta;
01/08/2017	Atuação: projeto de obras e equipamentos sanitários, trabalho de obra de saneamento sanitário.

CONTROLE DE REVISÕES

FNDE Fundo Nacional de Desenvolvimento da Educação
Ministério da Educação

PROJETO PADRÃO - FNDE

PROPRIETÁRIO: 1

ENDREÇO:

MUNICÍPIO - UF:

PROPRIETÁRIO

RESP. TÉCNICO DATA

AUTOR DO PROJETO DATA

BLOCO CREA

RA

NOTAS:

PROJETO PADRÃO - PROJETO TIPO 2

PROJETO DE ARQUITETURA

COORDENAÇÃO: AMPLIAÇÃO DO BLOCO A

CGEST - Coordenação Geral de Infraestrutura Educacional






PROJETO: LACTÁRIO, HIGIENIZAÇÃO, SANITÁRIOS PCD FEM. E SANITÁRIOS PCD MASC.

PROJETO: 1/25

PROJETO: 20/35


2 SANITÁRIO PCD FEM. E MASC.

ESCALA 1/25

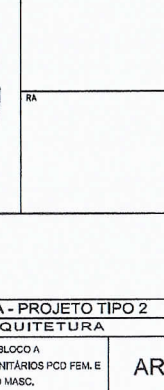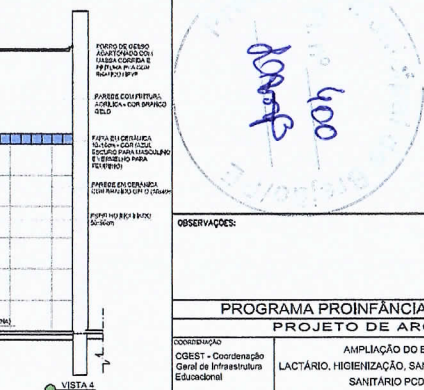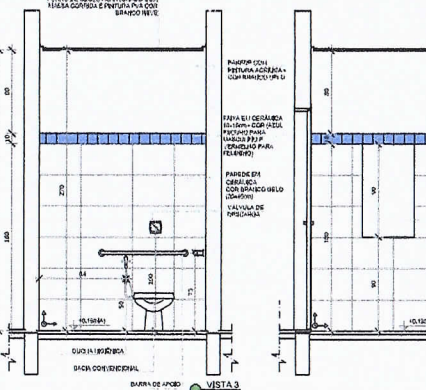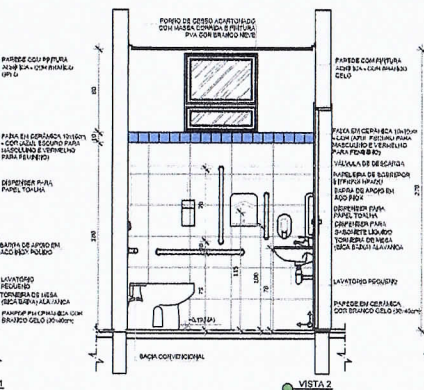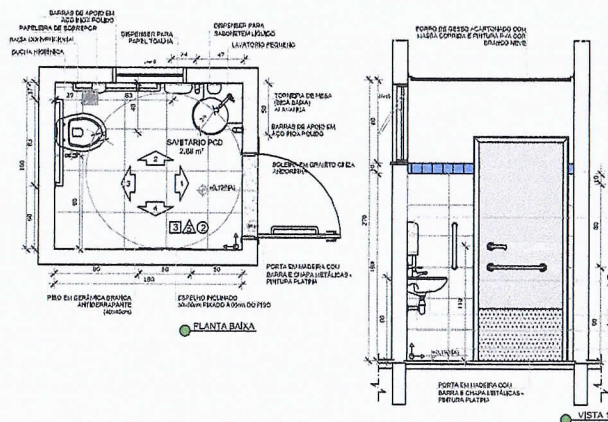




1 LAVA MÃOS ESCALA 1/25

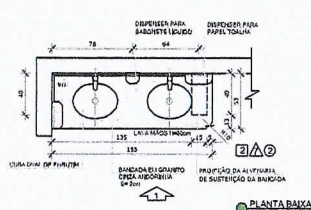


PLANTA BAIXA

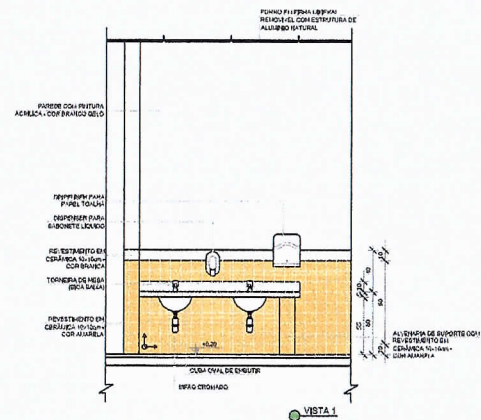


VISTA 1


2 SOLÁRIOS ESCALA 1/25

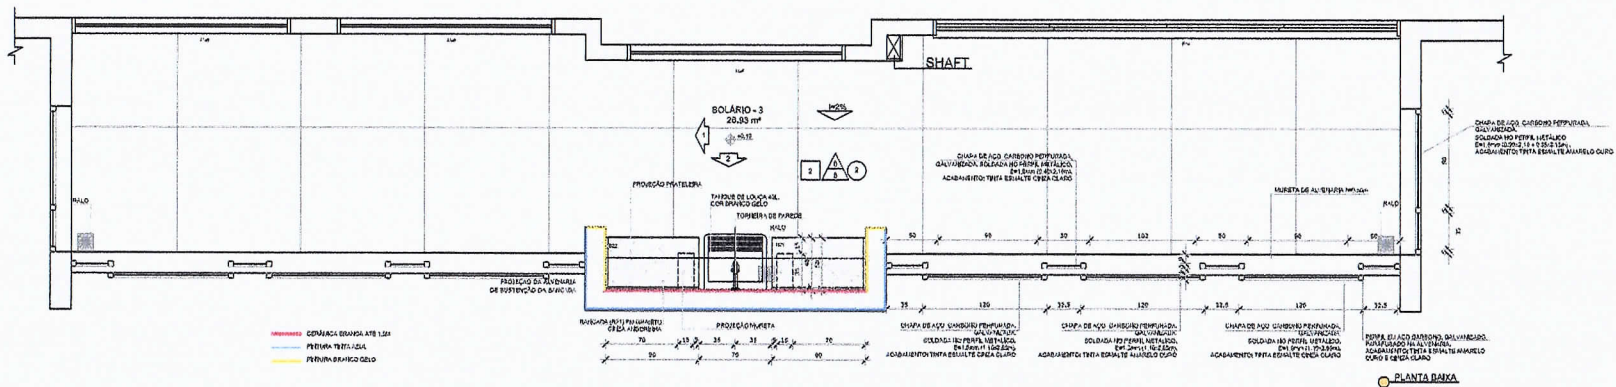

PLANTA BAIXA

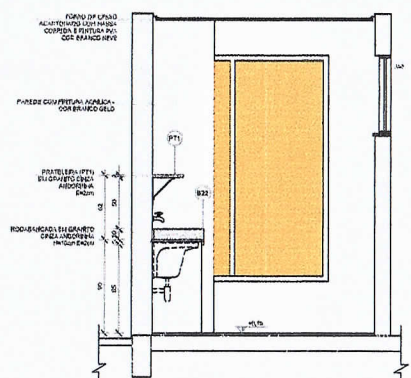

VISTA 1

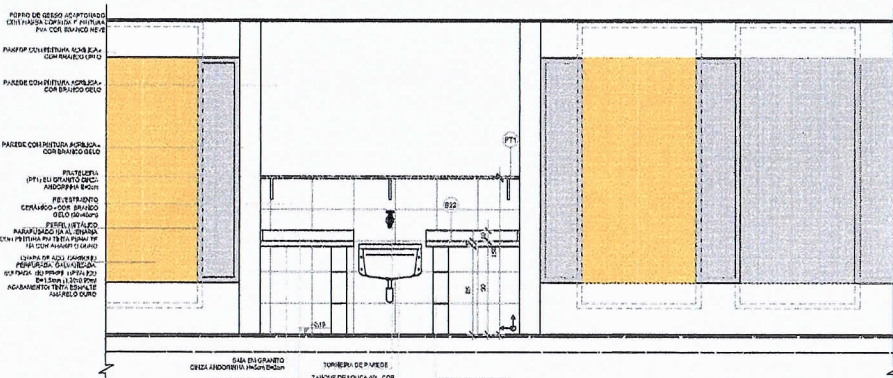

VISTA 2


NOTAS

- MEDIDAS E NÍVEIS EM METROS;
- VERIFICAR POSIÇÃO EXATA DOS PILARES NO PROJETO ESTRUTURAL;
- VERIFICAR DETALHES CONSTRUTIVOS PERTINENTES AO PROJETO DE DETALHAMENTO;
- EM CASO DE CONFLITO DE INFORMAÇÕES ENTRE O PROJETO DA FASE E O MEMORIAL DESCRITIVO, PREVALECE A INFORMADA CONTRA NOS DESMOROS;
- ALTERAÇÕES NESTE PROJETO SOMENTE COM AUTORIZAÇÃO EXPRESSA DO FINE

REFERÊNCIAS

- PLANTAS DE QUANTITATIVOS;
- MEMORIAL DESCRITIVO E ESPECIFICAÇÕES TÉCNICAS

LEGENDA	
	INDICAÇÃO DE NÍVEIS PLANTA E CORTES
	INDICAÇÃO DE MATERIAIS
	INDICAÇÃO DE COATINGS
	INDICAÇÃO DE FACHADAS
	INDICAÇÃO DE PORTAS E JANELAS
	INDICAÇÃO DE ELEMENTOS (BANQUETAS, BANDELEIRAS E ETC.)

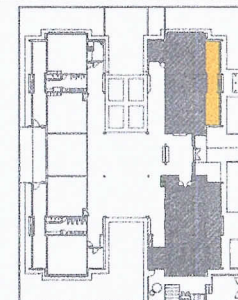

CROQUI DE REFERÊNCIA

CONTROLE DE REVISÕES	
02	JUNHO 2017
01	AGOSTO 2016
Nº	DATA
01	AGOSTO 2016
02	JUNHO 2017
03	JUNHO 2017
FNDE Fundo Nacional de Desenvolvimento da Educação

Ministério da Educação

PROJETO PADRÃO - FNDE

PROPRIETÁRIO:
ENDREÇO:
MUNICÍPIO - UF:

PROPRIETÁRIO:
RESP. TÉCNICO:
AUTOR DO PROJETO:

DFO:
CREA:
RA:
OBSERVAÇÕES:

PROGRAMA PROINFÂNCIA - PROJETO TIPO 2 PROJETO DE ARQUITETURA

COORDENAÇÃO CGEST - Coordenação Geral de Infraestrutura Educativa	AMPLIAÇÃO DO BLOCO A LAVA MÃOS E SOLÁRIOS	ARQ
FECHADO RUB RUB	ESCALA 1/25 DATA C/REVISÃO	PROJECION 21/35



1 COZINHA
ESCALA 1/25

REFRIGERADOR EM ALUMINIO COM INTERNO PARA RESFRIAMENTO DE TELHA DE ISOLAMENTO ACUSTICO

ENTRADA EM ALUMINIO CUBA BOM DE ESMALTE 55x35x20CM

PROTEÇÃO BORDA EM ALUMINIO PP-BET, C/ QUÍMICA BIANCA 30x30CM

CUBA BOM DE ESMALTE 55x35x20CM

TORNELERA DE FOGÃO 55x35x20CM

ENTRADA EM ALUMINIO CUBA BOM DE ESMALTE 55x35x20CM

PORTA

JANELA

COZINHA 1/25

3

2

4

1

5

6

403
Knap


NOTAS

- VERIFICAR E HÁBITAR EM TERMO:
- VERIFICAR POSIÇÃO EXATA DOS PILARES NO PROJETO ESTRUTURAL;
- VERIFICAR DETALHES CONSTRUTIVOS PERTENCENTES ÀS PAREDES DE DETALHAMENTO;
- EM CASO DE CONFLITO DE INFORMAÇÕES ENTRE O PROJETO GRÁFICO E O MEMORIAL DESCRITIVO, PREVALECE A INFORMAÇÃO CONTIDA NOS DESENHOS;
- ALTERAÇÕES NESTE PROJETO SÓCIENTE COM AUTORIZAÇÃO EXPRESSA DO FIME.

REFERÊNCIAS:

- PLANO DE QUANTIFICAÇÃO;
- MEMORIAL DESCRITIVO E ESPECIFICAÇÕES TÉCNICAS

LEGENDA:	
	INDICAÇÃO DE VISTAS
	ESPECIFICAÇÕES DE MATERIEIS
	INDICAÇÃO DE ERROS
	INDICAÇÃO DE ELEMENTOS (JANELAS, PAREDES ETC.)



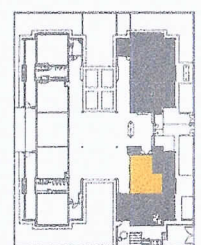


CROQUI DE REFERÊNCIA

Nº	DATA	DESCRIÇÃO
02	JANEIRO/2017	Assinatura a NBR 9050:2010; Atenuação quanto da densidade, variáveis litêrta 1 e 2, altura da plantadeira, estábulo e equipamento, altura da montagem no ambiente, dos pontos dos estudos a altura da planta PAM; Ajuste das curvas litêrta e densidade de crescimento. Redução da taxa de aquecimento da plantadeira.
01	AGOSTO/2016	Atenuação parâmetros - shift para litêrta 1 e densidade; atenuação da altura da plantadeira.

		Ministério da Educação	
PROJETO PADRÃO - FNE			
PROPRIETÁRIO: _____			
ENDEREÇO: _____			
MUNICÍPIO - UF: _____			

PROPRIETÁRIO _____			
RESP. TÉCNICO _____		DATA _____	
AUTOR DO PROJETO _____		DATA _____	
DLFO		CREA	
		RA	
OBSERVAÇÕES:			
PROGRAMA PROINFÂNCIA - PROJETO TIPO 2			
PROJETO DE ARQUITETURA			
COORDENAÇÃO CGEST - Coordenação Geral de Infraestrutura Educacional	AMPLIAÇÃO BLOCO A COZINHA		ARQ
	FOLHA Nº _____	REVISÃO R1:1	ESCALA 1:25 DATA DE EMISSÃO _____

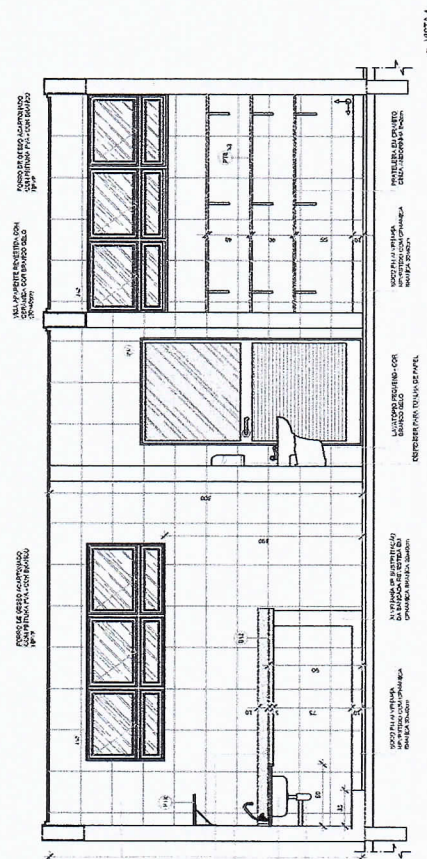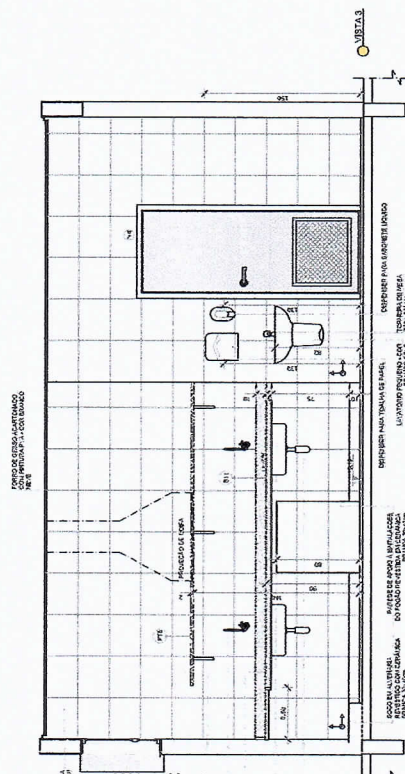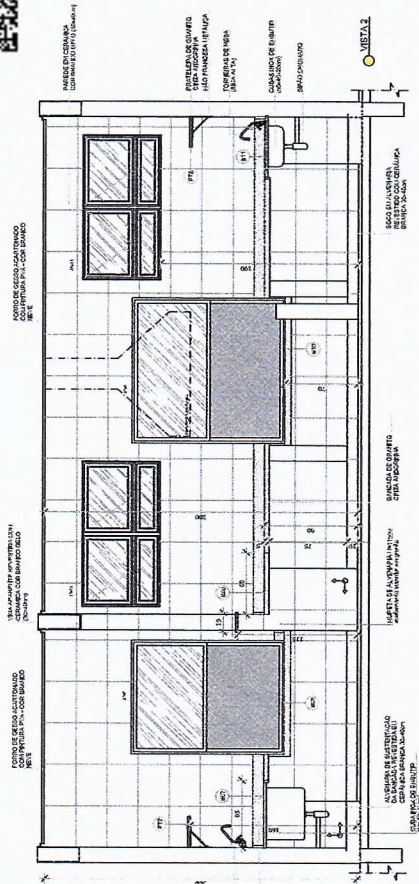

1000


NOTES

- MEASURAS E MÉTODOS EM LÍNGUA INGLESA

REFERÊNCIAS:

- PLANILHA DE QUANTITATIVOS-
MEMORIAL DESCRITIVO E ESPECIFICAÇÕES TÉCNICAS

LEGENDA:		INDICAÇÃO DE PLANTA E CORTES	INDICAÇÃO DE CORTES	INDICAÇÃO DE EIXOS	INDICAÇÃO DE EIXOS	INDICAÇÃO DE EIXOS	INDICAÇÃO DE EIXOS
	PLANTA + CORTES						
	PLANTA + CORTES						
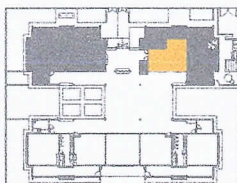

CROQUI DE REFERÊNCIA

02	JANEIRO 2017	Assinatura e NBR 9001: 2015 Atividade: gestão da empresa, incluindo a criação, a implementação, a melhoria e a manutenção do sistema de gestão da qualidade, com o objetivo de alcançar a excelência e a satisfação do cliente e a melhoria contínua.
01	AGOSTO 2016	Assinatura e NBR 9001: 2015 Atividade: gestão da empresa, incluindo a criação, a implementação, a melhoria e a manutenção do sistema de gestão da qualidade, com o objetivo de alcançar a excelência e a satisfação do cliente e a melhoria contínua.

[illegible]

FAPDE Fundo Nacional
de Desenvolvimento
da Educação

Ministério da
Educação



PROJETO PADRÃO - FNDE

PROPOSTA(N)O : _____	
ENDERECO _____	
MUNICIPIO - UF: _____	
PROPOSTA(N)O _____	
REP. TECNICO _____	DATA _____
AUTOR DO PROJETO _____	SUA _____


ORA	
RA	

RESERVATIONS:





PROGRAMA PROINFÂNCIA - PROJETO TIPO 2			
PROJETO DE ARQUITETURA			
CONDOMÍNIO OCEST - Condomínio Residencial de Infraestrutura d'Andaraí	AMPLIAÇÃO BLOCO A COZINHA		ARQ
	FECHAD 10.00 10.00	ESQU 10.00 10.00	PRIMEIRA
			24/25

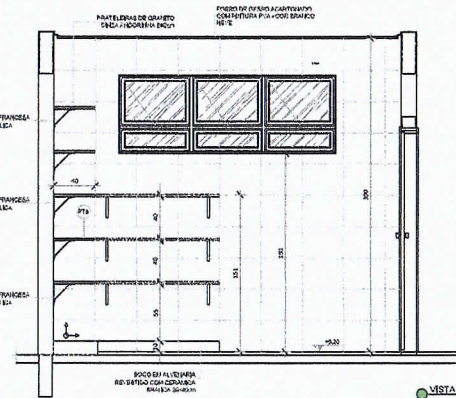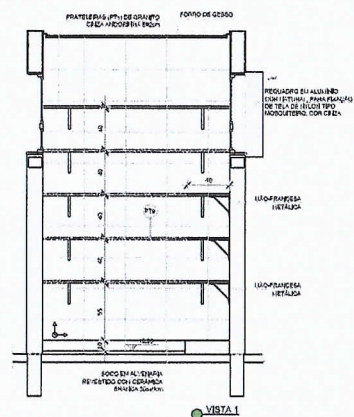

LEGENDA:	
 INDICAÇÃO NÍVEL PLANTA E CORTES	 INDICAÇÃO DE VISTAS
 INDICAÇÃO DE CORTES	 ESPECIFICAÇÕES DE MATERIAIS
 INDICAÇÃO DE PADIÇÃOS	 INDICAÇÃO DE ESORES
 INDICAÇÃO DE PORTAS E JANELAS	 INDICAÇÃO DE ELEMENTOS (BANCAIS, PARALÉLOS E S)

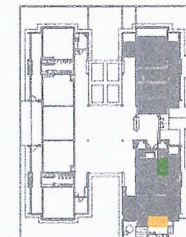

2 VESTIÁRIOS
ESCALA 1/25

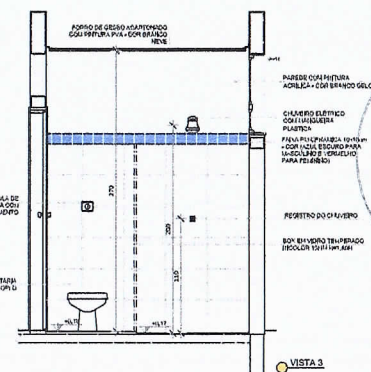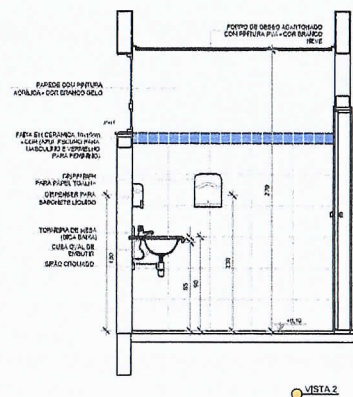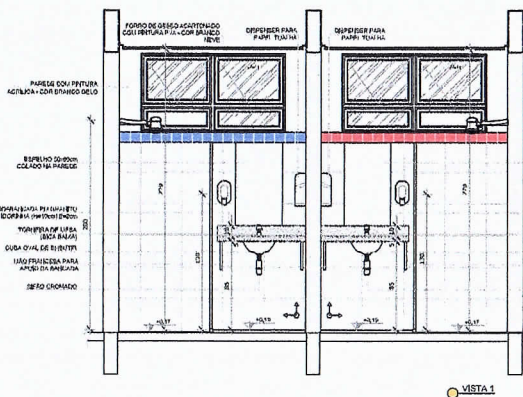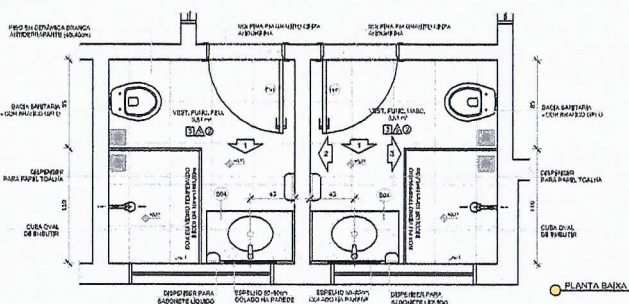






405
405

OBSERVAÇÕES:

PROGRAMA PROINFÂNCIA - PROJETO TIPO 2
PROJETO DE ARQUITETURA

COORDENADORIA CGEST - Coordenação Geral de Infraestrutura Educcional	AMPLIAÇÃO BLOCO A DESPENSA E VESTIÁRIOS		ARQ
	PREVISO PLOC PLOC	ESCALA 123 DATA D 253	
FORMATO			PREVISO 25/35

1 LAVANDERIA E ROUPARIA ESCALA 1/23

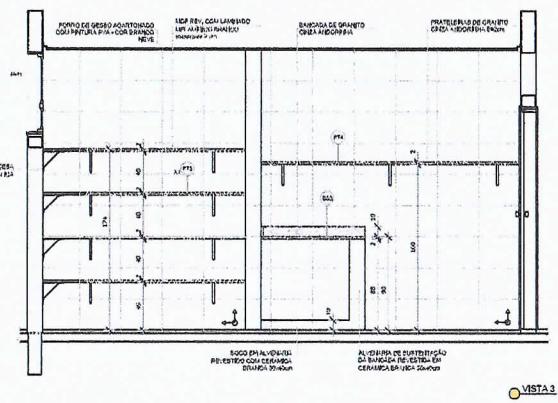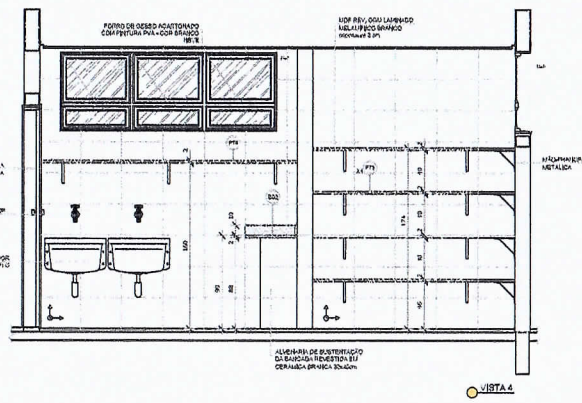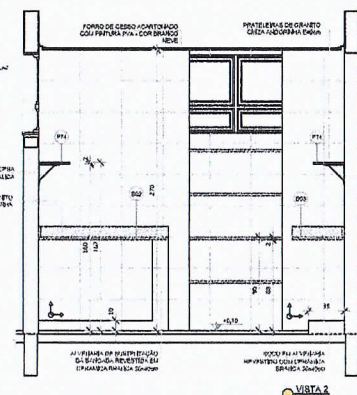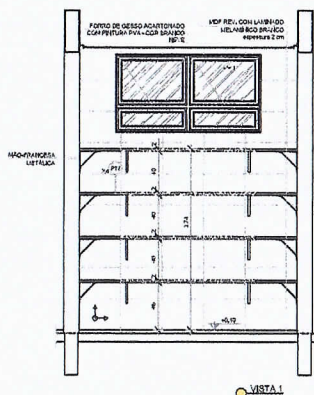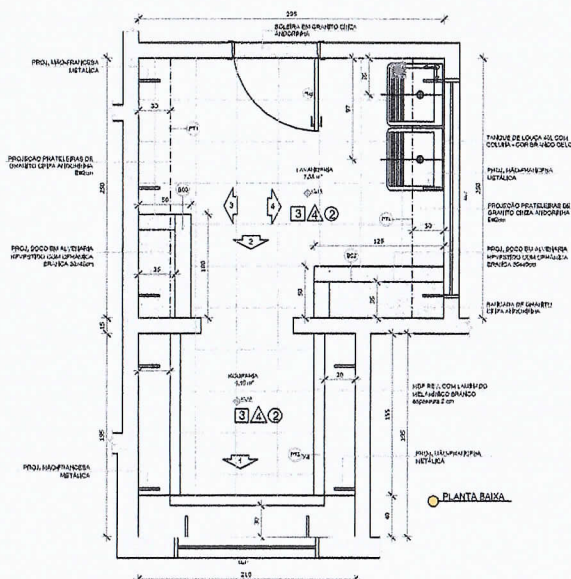


NOTAS

- VERIFICAR POSIÇÃO EXATA DOS PLANOS NO PROJETO ESTRUTURAL;
- VERIFICAR DETALHES CONSTRUTIVOS PERTINENTES NAS PRANCHAS DE DETALHAMENTO;
- EM CASO DE CONFLITO DE INFORMAÇÕES ENTRE O PROJETO GRÁFICO E O MEMORIAL DESCRITIVO, PREVALECE A INFORMAÇÃO CONTIDA NOS DESENHOS;
- ALTERAÇÕES NESTE PROJETO EXIGEM AUTORIZAÇÃO EXPRESSA DO FINE.

REFERÊNCIAS

- PLANILHA DE QUANTITATIVOS;
- MEMORIAL DESCRITIVO E ESPECIFICAÇÕES TÉCNICAS.

LEGENDA:		INDICAÇÃO DE VISTAS
	INDICAÇÃO NÍVEL PLANTA E CORTE	
	INDICAÇÃO DE CORTE	
	INDICAÇÃO DE FACHADA	
	INDICAÇÃO DE PORTAS E JANELAS	
	INDICAÇÃO DE ELEMENTOS (BANCADA, PIA, TANQUE, ETC.)	

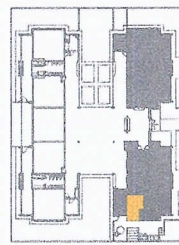










02	JANEIRO 2017	Alteração a nível 0000 2016: Alteração quanto ao aro, substituição de 1 e 2, altura da plataforma, substituição de equipamentos, altura de instalação dos materiais, variação de posição dos materiais e altura da zona PIA.
01	AGOSTO 2016	Revisão das cotas, substituição e alteração de materiais, alteração da altura da zona PIA.
01	AGOSTO 2016	Alteração paredes e chão para tubulação hidráulica e detalhamento alteração da altura da plataforma.
01	DATA	DESCRIÇÃO

CONTROLE DE REVISÕES

FNDE Fundo Nacional de Desenvolvimento da Educação		Ministério da Educação
PROJETO PADRÃO - FNDE		
PROPRIETÁRIO: _____		
ENDEREÇO: _____		
MUNICÍPIO - UF: _____		
PROPRIETÁRIO: _____		
RESP. TÉCNICO: _____		CREIA: _____
AUTOR DO PROJETO: _____		RA: _____
OBSERVAÇÕES: _____		

PROGRAMA PROINFÂNCIA - PROJETO TIPO 2		
PROJETO DE ARQUITETURA		
COORDENAÇÃO CGEST - Coordenação Geral de Infraestrutura Educacional	AMPLIAÇÃO BLOCO A LAVANDERIA E ROUPARIA	ARQ
FECHA RUB RUB	ESCALA 1/23	PROJETO 26/35

1 SANITÁRIO INFANTIL 2 ESCALA 1/25

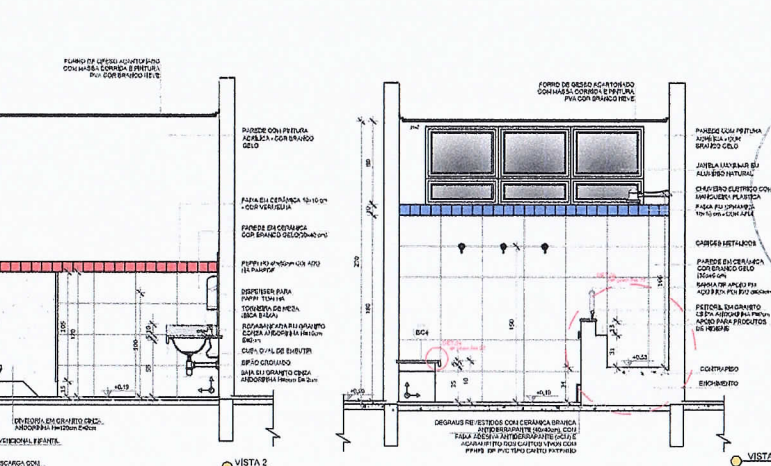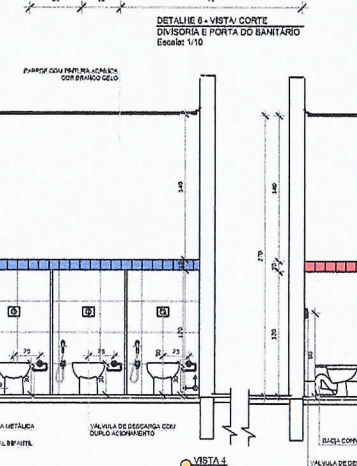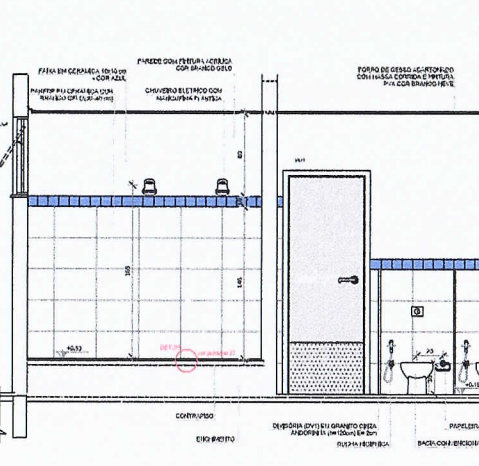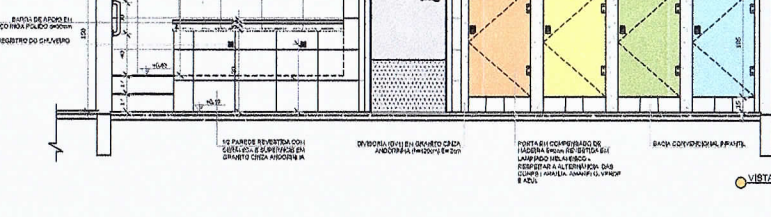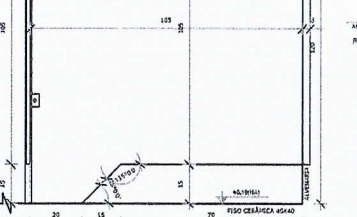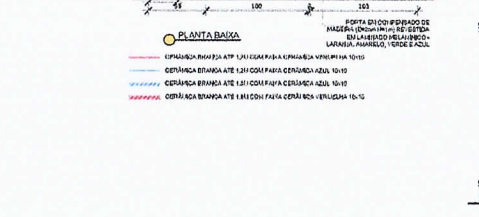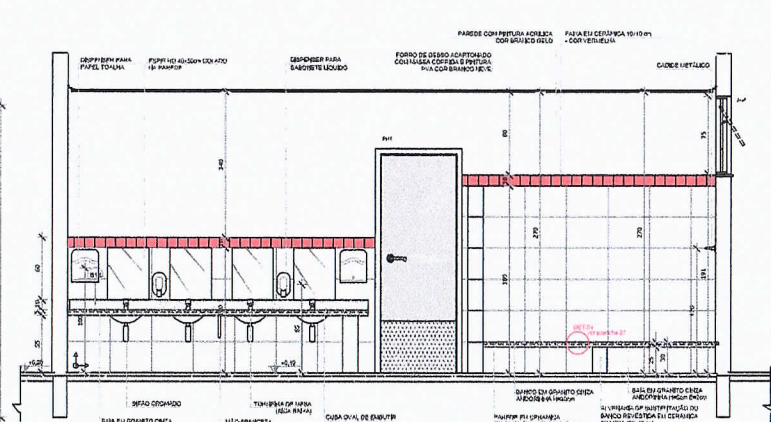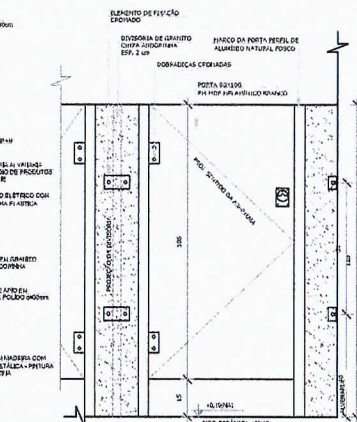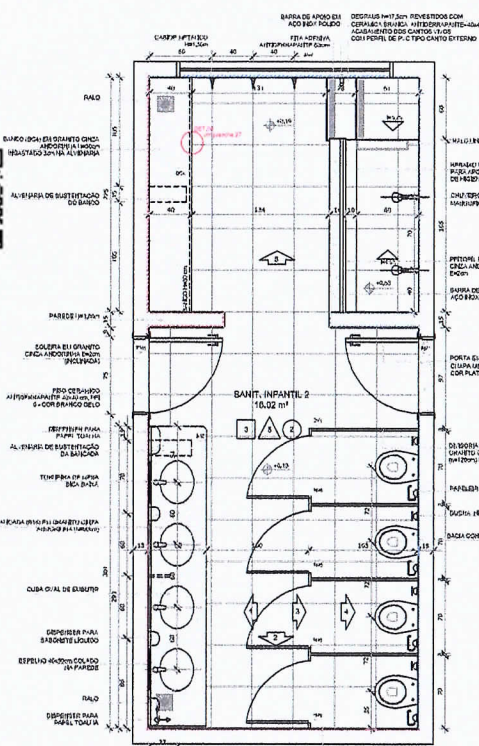


NOTAS

- MEDIDAS E NÍVEIS EM METROS
- VERIFICAR POSIÇÃO EXATA DOS PLÁTOS NO PROJETO ESTRUTURAL
- VERIFICAR DETALHES CONSTITUTIVOS PERTENCENTES NAS PLANTAS DE DETALHAMENTO
- EM CASO DE CONFLITO DE INFORMAÇÕES ENTRE O PROJETO GRÁFICO E O MEMORIAL DESCRITIVO, PREVALERÁ A INFORMAÇÃO CONTIDA NOS DESENHOS
- ALTERAÇÕES NESTE PROJETO SÓ DEVEM SER AUTORIZADAS POR ESCRITO DO FINE

REFERÊNCIAS

- PLANTAS DE QUANTITATIVOS
- MEMORIAL DESCRITIVO E ESPECIFICAÇÕES TÉCNICAS

LEGENDA:			
	INDICAÇÃO DE VISTA PLANTA E CORTE		INDICAÇÃO DE VISTA
	INDICAÇÃO DE CORTES		ESPECIFICAÇÃO DE MATERIAIS
	INDICAÇÃO DE FACHADAS		INDICAÇÃO DE EIXOS
	INDICAÇÃO DE PORTAS E JANELAS		INDICAÇÃO DE ELEMENTOS (BANCOS, PIAVELEIRAS, ETC)

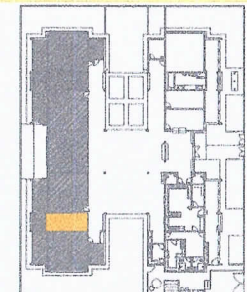

CROQUI DE REFERÊNCIA

02	JANUÁRIO 2017	Alteração a NBR 6000: 2016
01	AGOSTO 2016	Alteração: projeto de obra, memorial técnico 1 e 2, planta de platibanda, modificação no equipamento, ajuste da bancada nos sanitários, os dois pontos de abastecimento e ajuste da porta PA4
01	AGOSTO 2016	Acrescentar das dimensões e especificações técnicas, alteração da cor do aço inox da platibanda
01	AGOSTO 2016	Alteração paredes - sheet para tubulação hidráulica e detalhamento: alteração da altura da platibanda
01	AGOSTO 2016	Alteração paredes - sheet para tubulação hidráulica e detalhamento: alteração da altura da platibanda

02	JANUÁRIO 2017	Alteração: projeto de obra, memorial técnico 1 e 2, planta de platibanda, modificação no equipamento, ajuste da bancada nos sanitários, os dois pontos de abastecimento e ajuste da porta PA4
01	AGOSTO 2016	Acrescentar das dimensões e especificações técnicas, alteração da cor do aço inox da platibanda
01	AGOSTO 2016	Alteração paredes - sheet para tubulação hidráulica e detalhamento: alteração da altura da platibanda
01	AGOSTO 2016	Alteração paredes - sheet para tubulação hidráulica e detalhamento: alteração da altura da platibanda

PROJETO PADRÃO - FINE




PROPRIETÁRIO:
ENDEREÇO:
MUNICÍPIO - UF:

PROPRIETÁRIO:
RESP. TÉCNICO:
AUTOR DO PROJETO:








DLTO:
CREA:
RA:

PROGRAMA PROINFÂNCIA - PROJETO TIPO 2			
PROJETO DE ARQUITETURA			
COORDENAÇÃO	AMPLIAÇÃO DO BLOCO B	ARQ	
COORDENADOR	SANITÁRIO INFANTIL 2		
REVISÃO	ESCALA	PROJECADA	PROJECADA
ELABORADO	DATA DE EMISSÃO	28/35	

1 **SANITÁRIO PCD INFANTIL**
ESCALA 1/25

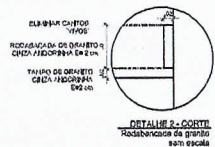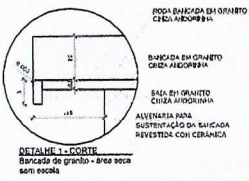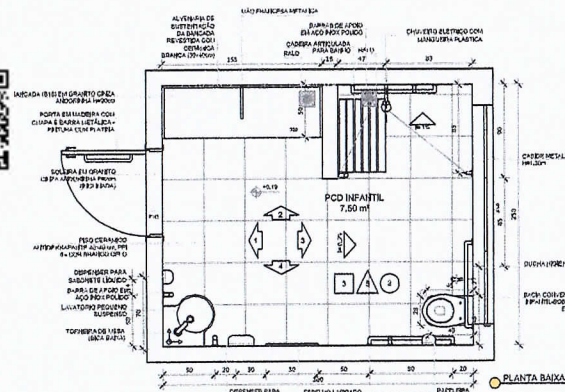

2 ALMOXARIFADO
ESCALA 1/25

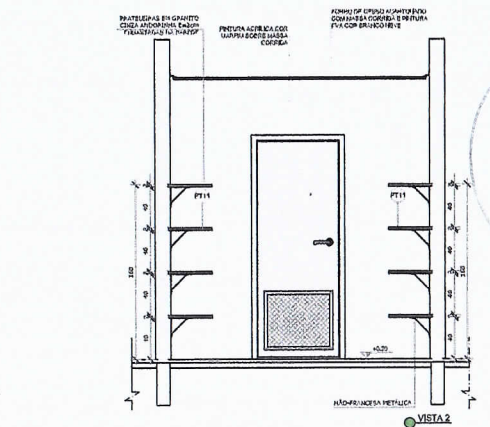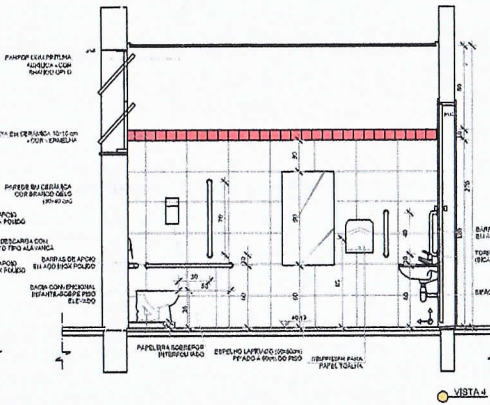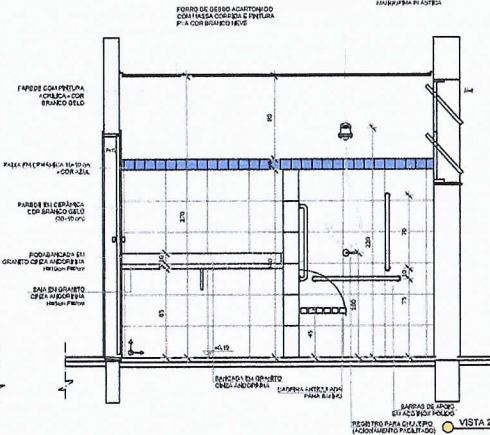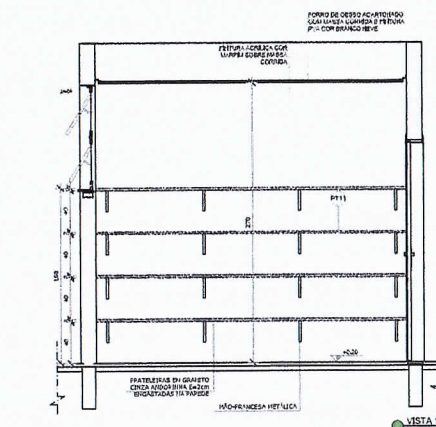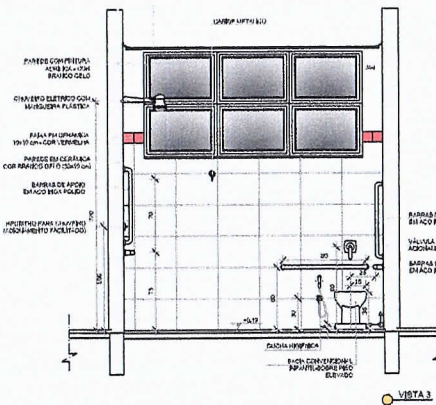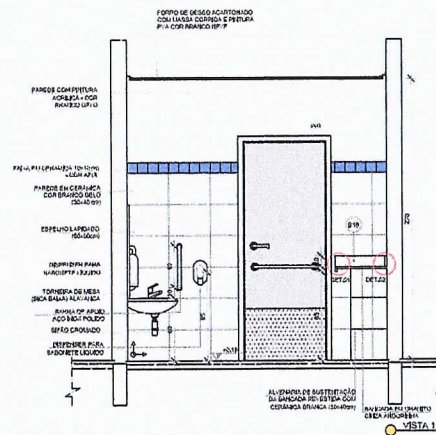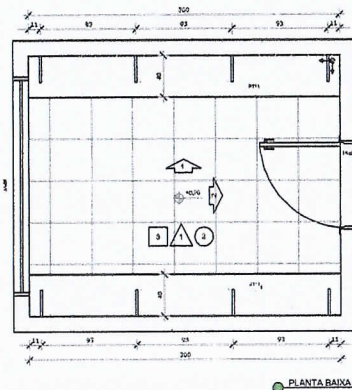


NOTAS

- VERIFICAR E REVISAR O MÉTODO;
- VERIFICAR A POSIÇÃO EXATA DOS PLANOS NO PROJETO ESTRUTURAL;
- VERIFICAR DETALHES CONSTRUÍVEIS PERTINENTES NAS PLANCHAS DE DETALHAMENTO;
- EM CASO DE CONFLITO DE INFORMAÇÕES ENTRE O PROJETO GRÁFICO E O MEMORIAL DESCRITIVO, PREVALERÁ A INFORMAÇÃO CONTIDA NOS DESENHOS;
- ALTERAÇÕES NESTE PROJETO ORIENTAR COM AUTORIZAÇÃO EXPRESSA DO FIDE.

REFERÊNCIAS:

- PLANILHA DE QUANTITATIVOS;
- MEMORIAL DESCRITIVO E ESPECIFICAÇÕES TÉCNICAS

LEGENDA:	
 ...  ...	INDICAÇÃO HAVER PLANTA E CORTE
	INDICAÇÃO DE VISTAS
	INDICAÇÃO DE CORTE
	ESPECIFICAÇÕES DE MATERIEIS
	INDICAÇÃO DE PAGINAÇÃO
	INDICAÇÃO DE ERROS
 ... 	INDICAÇÃO DE PORTAS JANELAS
	INDICAÇÃO DE ELEMENTOS (BANCADA, PIAVETAS E ETC.)

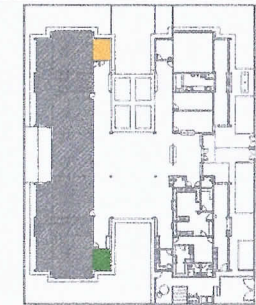

CROQUI DE REFERÊNCIA

Nº	DATA	DESCRIÇÃO
01	JANEIRO 2010	Alterações a NBR 9050:2010: Alteração quanto de avaria, símbolos internos 1 e 2, altura da planidade, contêdido e equipamentos, altura de transição nos símbolos, cor dos pontos dos símbolos e altura da pista para cadeira de rodas; Acrescenta das curvas híbridas e símbolos reobertos, Reduz de 20 para 14 cm o sinal da planidade.
02	AGOSTO 2010	Alteração parâmetro - altura para tubuleto hidráulico e detalhamento alteração da altura da planidade.

CONTROLE DE REVISÕES

CONTROLE DE REVISÕES

FNDE Fundo Nacional
de Desenvolvimento
da Educação

Ministério da
Educação

PROJETO PADRÃO - FNDE

PROPRIETÁRIO :	
ENDEREÇO:	
MUNICÍPIO - UF:	
PROPRIETÁRIO	
RESP. TÉCNICO	ÁREA
AUTOR DO PROJETO	GRUP


DUO	CREA
609	RA

OBSERVAÇÕES:

PROGRAMA PROINFÂNCIA - PROJETO TIPO 2
PROJETO DE ARQUITETURA

COORDENADOR CGEST - Coordenação Geral de Infraestrutura Educativa	AMPLIAÇÃO DO BLOCO B SANTIN. PCD INFANTIL E ALMOXARIFADO		ARQ
FORMATO R00 R01	REVISÃO R00 R01	ESCALA INDICADA DATA CANCELAMENTO	PRÉ-ORÇÃO 29/35

1 SOLÁRIOS ESCALA 1/25

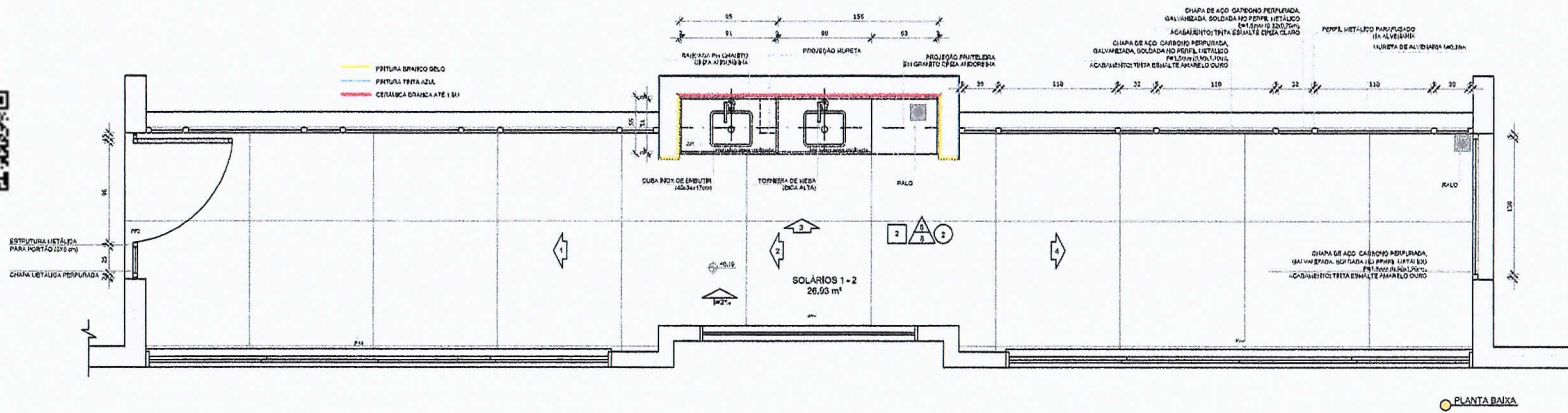


PLANTA BAIXA

NOTAS:
- MEDIDAS E NÚMEROS EM METROS;
- VERIFICAR POSIÇÃO EXATA DOS PLANOS NO PROJETO ESTRUTURAL;
- VERIFICAR DETALHES CONSTRUTIVOS REPRESENTADOS NAS IMAGENS DE DETALHAMENTO;
- EM CASO DE CONFLITO DE INFORMAÇÕES ENTRE O PROJETO GRÁFICO E O MEMORIAL DESCRITIVO, PREVALECE A INFORMAÇÃO CONTIDA NOS DESENHOS;
- ALTERAÇÕES NESTE PROJETO SÓ DEVEM SER AUTORIZADAS POR ESCRITO DO FINE.

REFERÊNCIAS:
- PLANTILLA DE QUANTITATIVOS;
- MEMORIAL DESCRITIVO E ESPECIFICAÇÕES TÉCNICAS.

LEGENDA:	
	INDICAÇÃO DE PAREDE COM PINTURA ACABADA COM BRANCO DELETO
	INDICAÇÃO DE PAREDE COM PINTURA ACABADA COM BRANCO DELETO
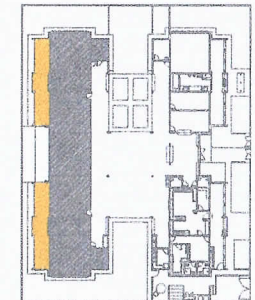

CROQUI DE REFERÊNCIA

02	JANUÁRIO 2017	Alteração a NBR 9050 2015: Alteração: sistema de elevador, sanitários internos e 2. Alunos da plantão, mobiliário e equipamento, obra de melhoria nos sanitários, de dois pontos de abastecimento e abastecimento de água potável da plantão.
01	AGOSTO 2016	Alteração: sanitários e chuveiros para abastecimento de água potável e abastecimento de água potável.
01	DATA:	DESCRIÇÃO


CONTROLE DE REVISÕES

FNDE Fundo Nacional de Desenvolvimento da Educação
Ministério da Educação

PROJETO PADRÃO - FNDE


PROPRIETÁRIO:	
ENDEREÇO:	
MUNICÍPIO - UF:	
PROPRIETÁRIO:	
RESP. TÉCNICO:	
AUTOR DO PROJETO:	
DLTO	CPA
	RA

OBSERVAÇÕES:	
PROGRAMA PROINFÂNCIA - PROJETO TIPO 2	
PROJETO DE ARQUITETURA	
COORDENAÇÃO: COGEST - Coordenação Geral de Infraestrutura Educacional	AMPLIAÇÃO DO BLOCO B SOLÁRIOS
PRÉCIO: R\$ 0,00	ESCALA: 1/25
DATA DE ELABORAÇÃO:	PRIMEIRA: 30/35

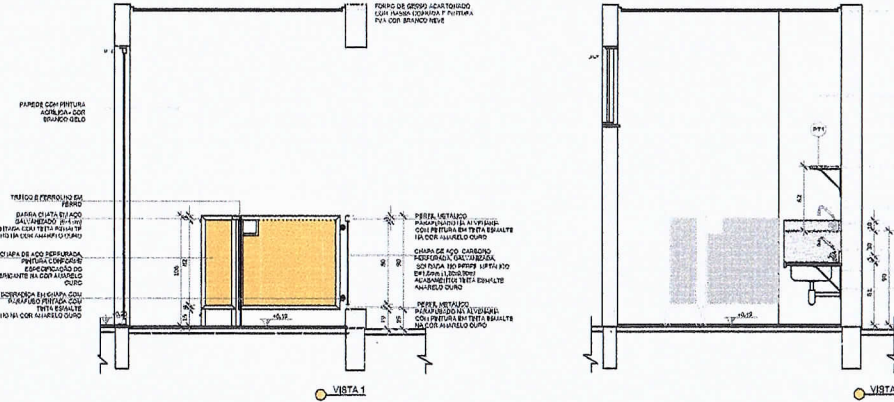

VISTA 1

VISTA 2

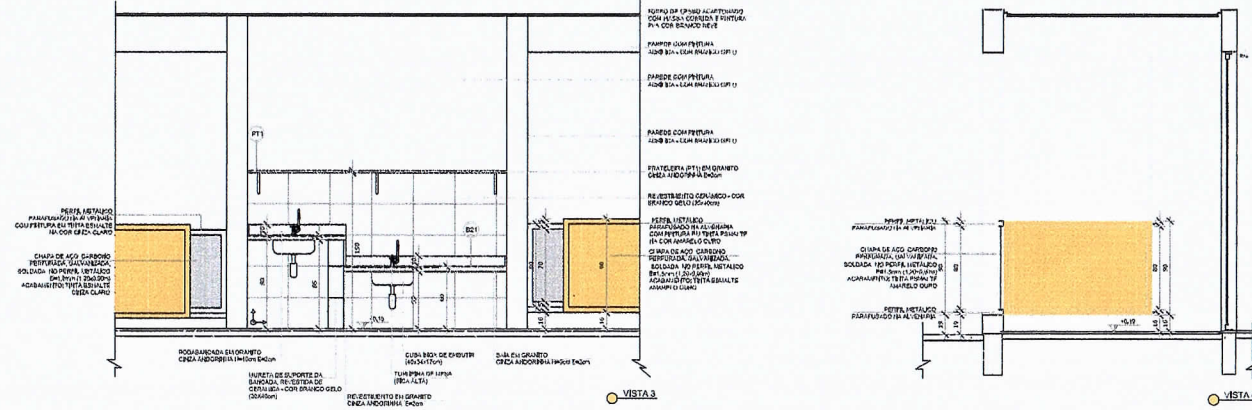

VISTA 3

VISTA 4







PORTAL DA TRANSPARENCIA
http://cloud.it.solucoes.int.br/transparenciaMunicipal/download/21-20250630161455.pdf
assinado por: idUser 433



PORTAL DA TRANSPARENCIA
http://cloud.it-solucoes.int.br/transparenciaMunicipal/download/21-20250630161455.pdf
assinado por: idUser 433

1 CRECHE 2 ESCALA 1/25

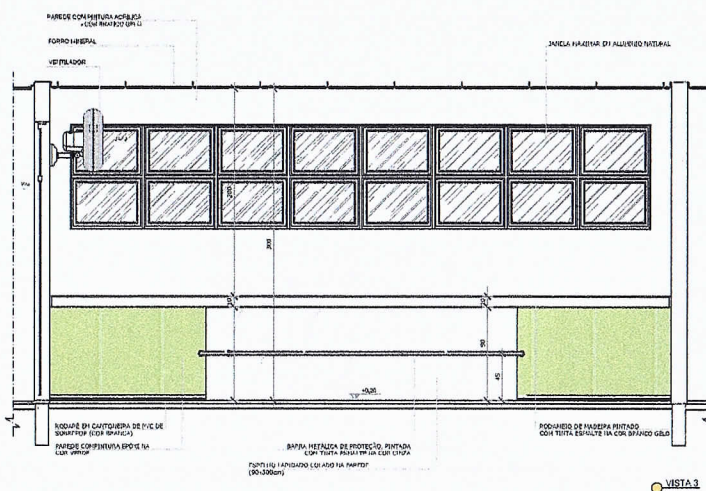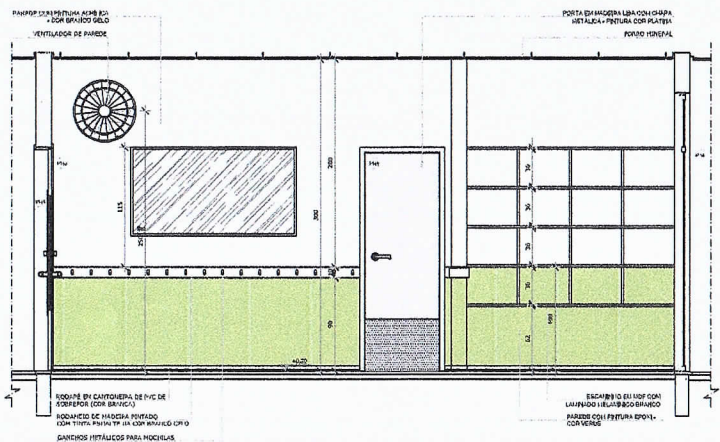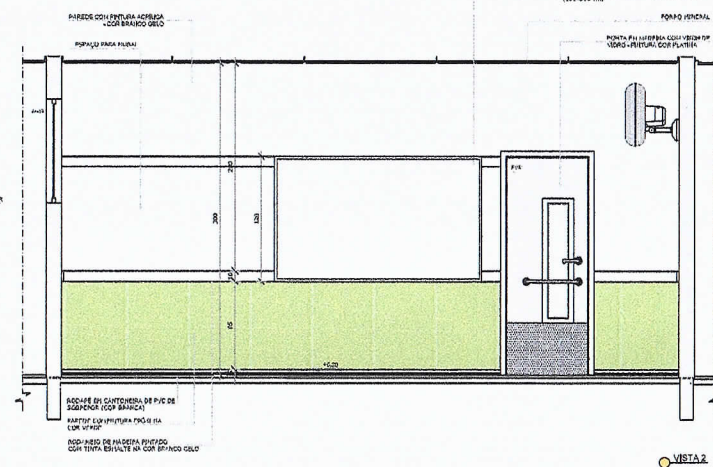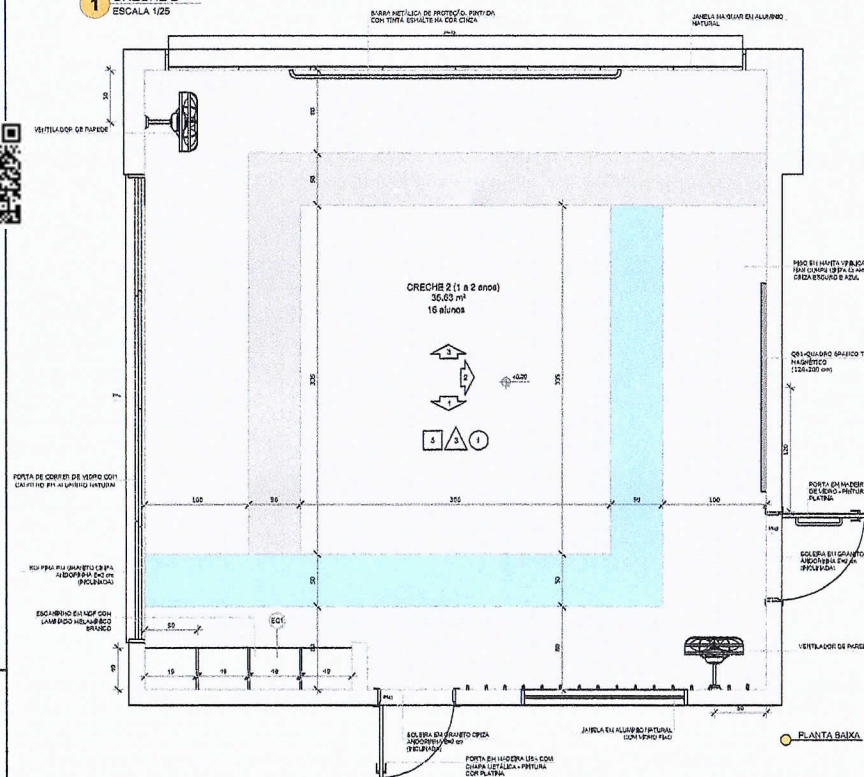


NOTAS

- MEDIDAS E NÍVEIS EM METROS;
- VERIFICAR POSIÇÃO EXATA DOS PLANOS NO PROJETO ESTRUTURAL;
- VERIFICAR DETALHES CONSTITUTIVOS PERTINENTES NAS PRINCIPAIS DE DETALHAMENTO;
- EM CASO DE CONFLITO DE INFORMAÇÕES ENTRE O PROJETO GRÁFICO E O MEMORIA DESCRITIVO, PREVALECE A INFORMAÇÃO CONTIDA NOS DESENHOS;
- ALTERAÇÕES NESTE PROJETO SOMENTE COM AUTORIZAÇÃO EXPRESSA DO FNDE

REFERÊNCIAS

- PLANTILLA DE QUANTITATIVOS;
- MEMORIA DESCRITIVA E ESPECIFICAÇÕES TÉCNICAS

LEGENDA:	
	INDICAÇÃO DE VISTA E CORTE
	INDICAÇÃO DE CORTES
	INDICAÇÃO DE FACHADAS
	INDICAÇÃO DE PORTAS E JANELAS
	INDICAÇÃO DE ELEMENTOS (BARRAS, PARALELOS E ETC)

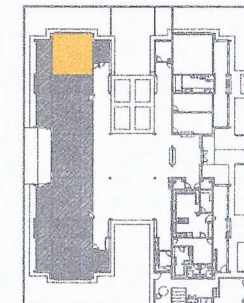

CROQUI DE REFERÊNCIA

02	JANEIRO/2017	Alteração a NR 0200/2010: Alteração: projeto de obra, substituição de 1 a 2, alguns da plantação, modificado o equipamento, altura do sistema de ventilação, com as portas dos alunos e altura de porta (P4).
01	AGOSTO/2016	Alteração: projeto de obra, substituição de 1 a 2, alguns da plantação, modificado o equipamento, altura do sistema de ventilação, com as portas dos alunos e altura de porta (P4).
Nº	DATA	DESCRIÇÃO
CONTROLE DE REVISÕES		



FNDE Fundo Nacional de Desenvolvimento da Educação

Ministério da Educação


PROJETO PADRÃO - FNDE

PROPRIETÁRIO:	
ENDEREÇO:	
MUNICÍPIO - UF:	
PROPRIETÁRIO	
RESP. TÉCNICO	AREA
AUTOR DO PROJETO	DAU
DUFO	AREA
RA	

OBSERVAÇÕES:		
PROGRAMA PROINFÂNCIA - PROJETO TIPO 2		
PROJETO DE ARQUITETURA		
COORDENADOR	AMPLIAÇÃO DO BLOCO B	ARQ
CGEST - Coordenação Geral de Infraestrutura Educacional	CRECHE 2	
REVISÃO	ESCALA	PRIMEIRA
ELABORADO	1/25	
DATA DE ELABORAÇÃO		31/35

 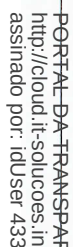

LEGENDA:	
	INDICAÇÃO DE CASA COM CHAMINÉ
	INDICAÇÃO DE CASA COM CHAMINÉ
 

CONTROLE DE REVISÃO

Ministério da
Educação

PROJETO PADRÃO - FNDE

PROPRIETÁRIO: _____

ENDREÇO:

MUNICÍPIO - UF:

PROPRIETÁRIO

RESP. TÉCNICO

AUTOR DO PROJ.

DLFO

	CREA
--	------

leaf

RA

OBSERVAÇÕES:

PROGRAMA PROINFÂNCIA - PROJETO TIPO 2
PROJETO DE ARQUITETURA

COORDENAÇÃO
CGEST - Coordenação
Geral de Infraestrutura
Educativa

AMPLIAÇÃO DO BLOCO B
CRECHE 3

ARQ

FORMATO

ESCALA	1/25
DATA CRIAÇÃO	

32/35

VISTA 3



34/35



VERMILION DE BARRE

VISTA 1

35/35