


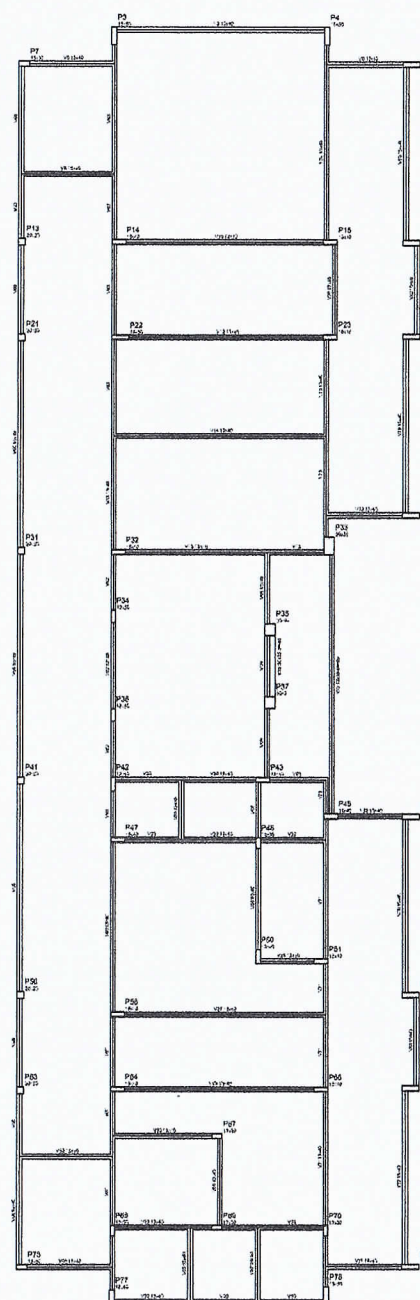

Year	Days	
	Sept	Oct-1998
1992	11-15	0
1993	11-15	0
19	24
3.54 M	1.20 M

NOTAS

- EXECUTAR ESTE PROJETO JUNTAMENTE COM OS PROJETOS DE INSTALAÇÕES COMPLEMENTARES;
- ANTES DA COLOCACÃO DE VERGALHAS DEBEM FAZER SE AS TUBULAÇÕES, DENTRO DOS LIMITES ESTABELECIDOS PELA NBR 11700;
- ALTERAÇÃO NESTE PROJETO SOMENTE COM AUTORIZAÇÃO EXPRESSA DO FIDEI.

REFERÊNCIAS:

- PLANILHA DE QUANTITATIVOS;
- MEMORIAL DESCRITIVO E REPRESENTAÇÕES TÉCNICAS

[illegible]

CONTROLE DE REVISIONES

Ministério da
Educação

PROJETO PADRÃO - FNDE

PROPRIETÁRIO:

ENDEREÇO:

MUNICIPIO - UF

PROPRIETÁRIO

RESP. TECHNIC

CREA

AUTOR DO PROJETO

CAU

DLFO

	CREA
--	------

RA

OBSERVATIONS:

PROGRAMA PROINFÂNCIA - PROJETO TIPO 2

GRAMA PROINFANCIA = PROJETO
PROJETO DE ESTRUTURA

COORDENAÇÃO
CGEST - Coordenação
Geral de Infraestrutura
Educativa

ESTRUTURA DE CONCRETO
PLANTA DE FORMAS
NÍVEL: 310



SCF

FORMATO



ESCALA	1/75
DATA DE ESS	

11/17





1 FORMAS DO PAVIMENTO NÍVEL 310
ESCALA 1/75

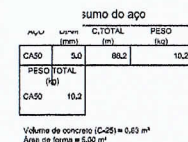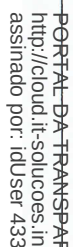






2 ARMAÇÃO DOS BLOCOS

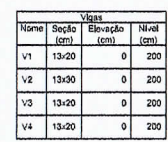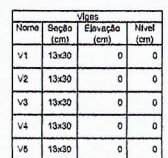



4 **FORMA NÍVEL 230**
ESCALA 1/30

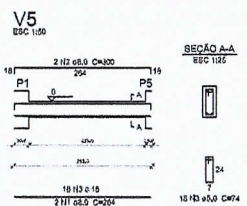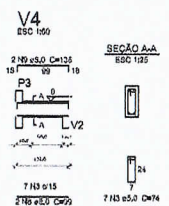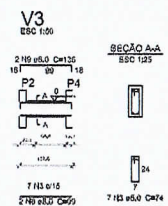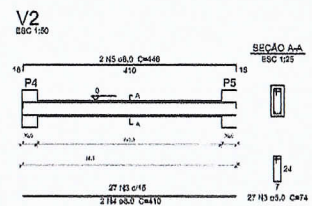


5 VIGAS NÍVEL BALDRAME
ESCALA 1/50

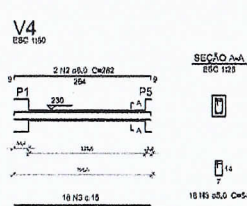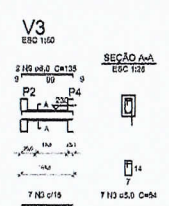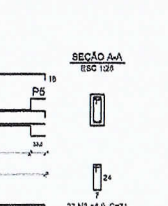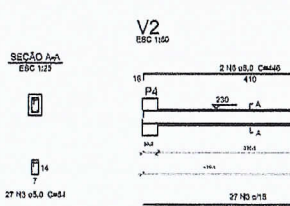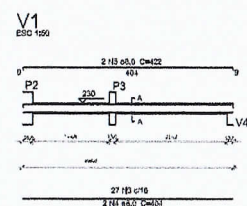

6 VIGAS NÍVEL 230
ESCALA 1/50

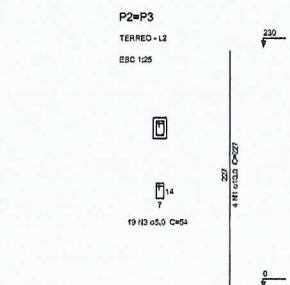
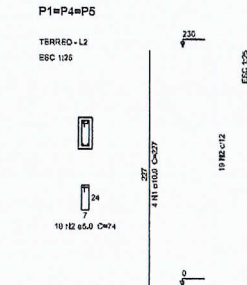


7 PILARES NÍVEL TÉRREO
INDICADA

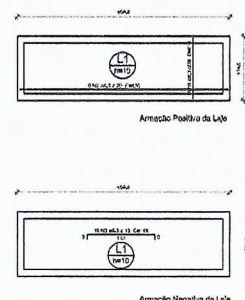


8 LAJE NÍVEL 230
INDICADA

02	JANEIRO 2017	Aterramento à NBR 9089-2016: Atenuação quanto de áreas, semelhanças internas e a altura da planta baixa, modificado o equipamento, altura do sapateiro em semelhança, cor dos pontos dos editais e altura do para-brisa. <u>Anulação das curvas fletidas e as curvas não-fletidas, mudança os chãos ao nível do solo.</u>
01	AGOSTO 2016	Atenuação paredes - com uma substituição hidráulica e o equipamento atenuado no alto da distância: Composto (Banco, Bala, cadeira, Sopro, Bola, Saco) (Paredes, Pó, Pó, Pó) - Vaga (módulo) 12 x 12 m 175 Superfície Vaga nivel 210 m 175.
1º	DATA	DENOMINAÇÃO
CONTROLE DE REVISÕES		
		Ministério da Educação
PROJETO PADRÃO - FNEE		
PROPRIETÁRIO : _____ ENDEREÇO : _____ MUNICÍPIO - UF : _____		
PROPRIETÁRIO _____ RESP. TÉCNICO _____ OCEA AUTOR DO PROJETO _____ CAU		
DLTO		OCEA
		RA
OBSERVAÇÕES:		
PROGRAMA PROINFANCIA - PROJETO TIPO 2		
PROJETO ESTRUTURAL		
COORDENAÇÃO COEST - Coordenação Geral de Infraestrutura Educacional	ESTRUTURA DE CONCRETO ABRIGO DE GÁS FORMA E ARMADURA	SCO
FORNADO	REVISÃO FLUXO PLT	ESCALA: PROPOSTA DATA: ENLARGA
		PÊSQUISA 17/17

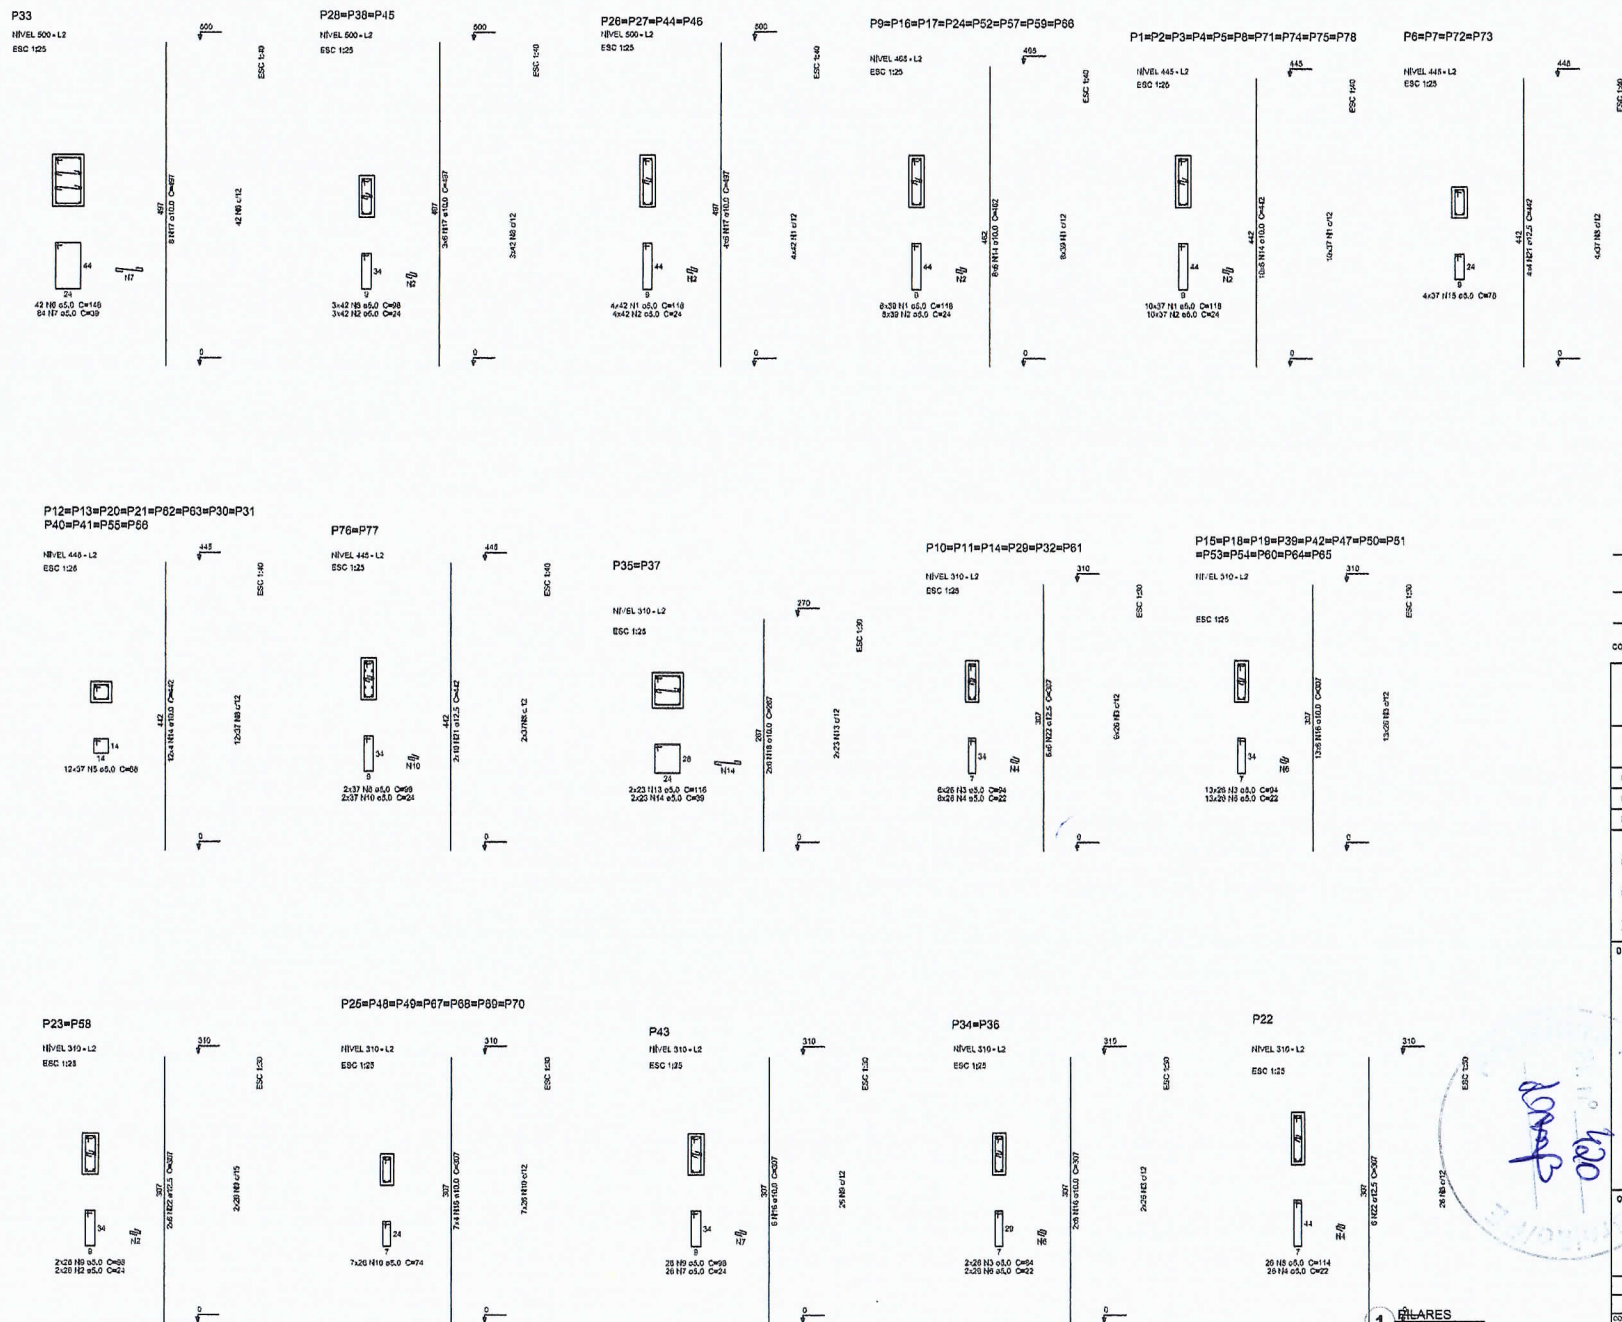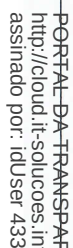[illegible]

 FNE Fundação Nacional do Desenvolvimento Cultural e Esportivo Vitorino da Costa Lima (L248) n.º 14.29 m² Área do terreno n.º 333-34 m²		Ministério da Educação
PROJETO PADRÃO - FNEDE		
PROPRIETÁRIO: _____		
ENDEREÇO: _____		
MUNICÍPIO - UF: _____		
PROPRIETÁRIO: _____		
RESP. TÉCNICO: _____ CREA: _____		
AUTOR DO PROJETO: _____ CAD: _____		
DUFO 	CREA RA	


PROGRAMA PROINFÂNCIA - PROJETO TIPO 2				
PROJETO DE ESTRUTURA				
COORDENAÇÃO CGEST - Coordenação Geral de Infraestrutura Eduacional	ESTRUTURA DE CONCRETO PILARES NÍVEL 000 FORMA E ARMADAÇÃO			SCP
	REVISÃO RUB RUB1	ESCALA INDICADA DATA DE SELO	PROVA	
	FORNATO		10/17	

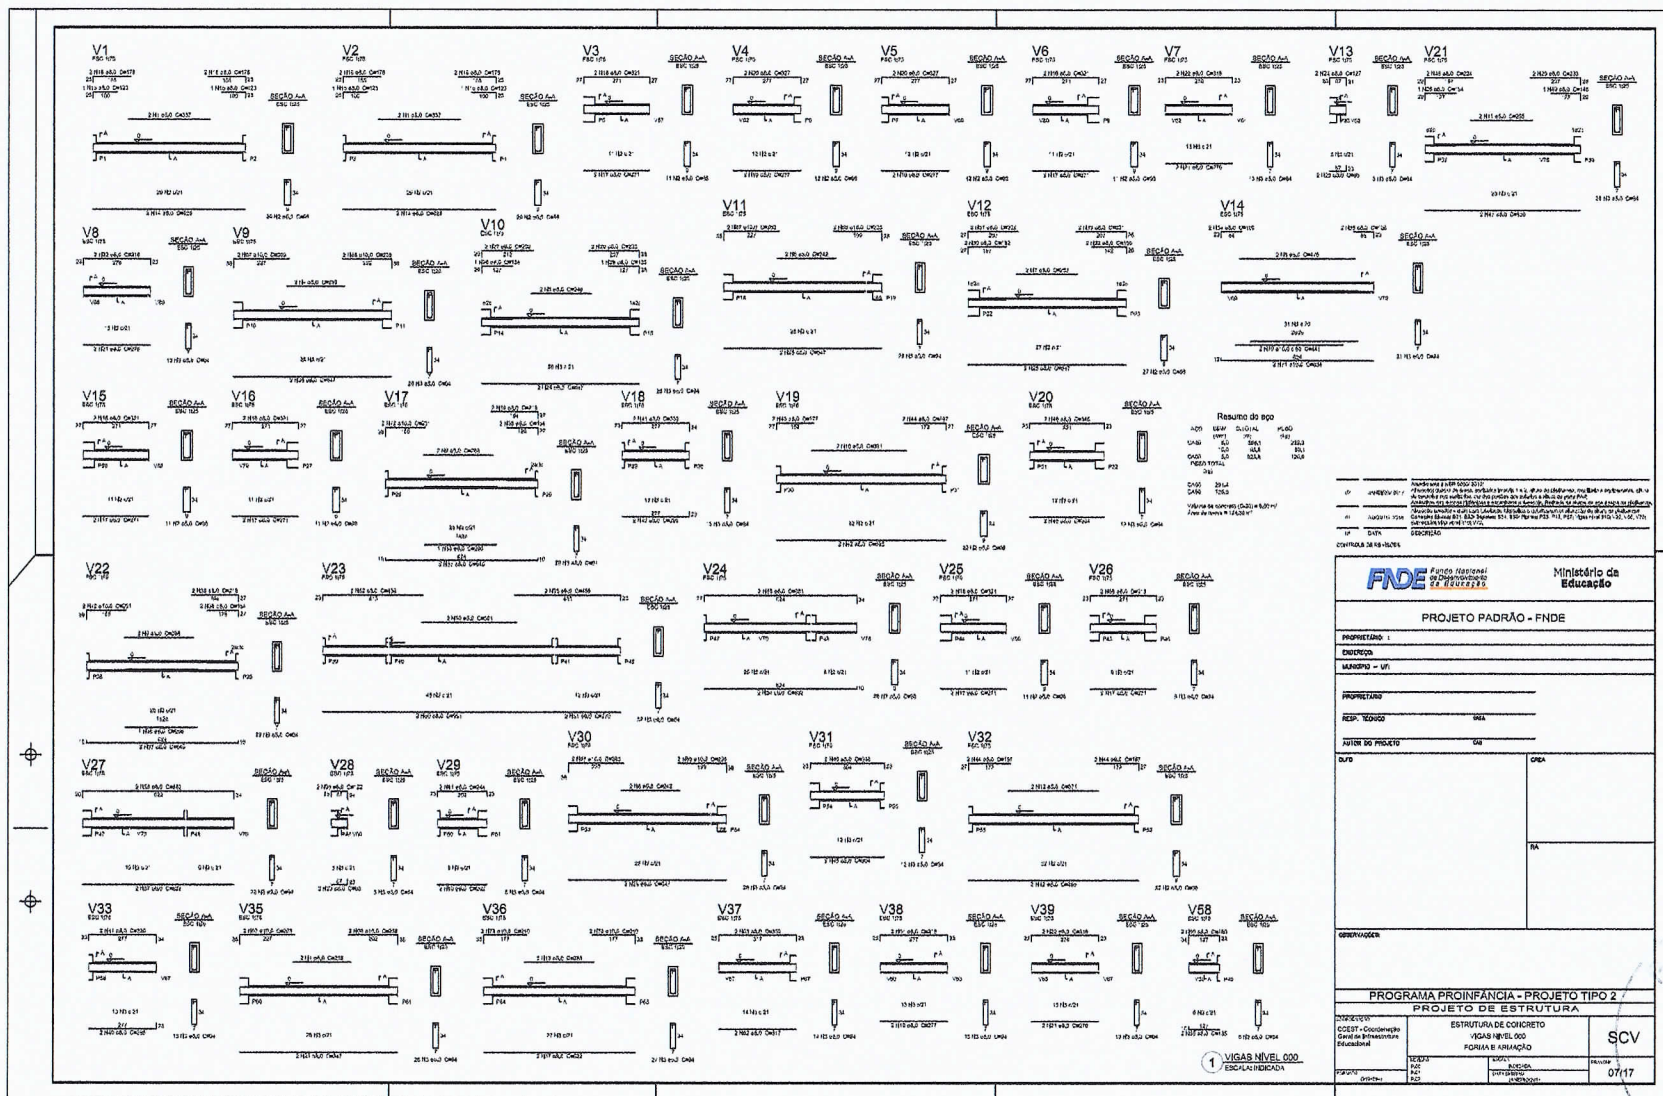


Assinado por: idUser 433






422
Jamp

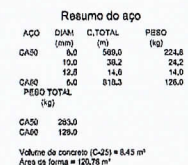



02	JANEIRO 2017	Atendimento à NR 6009/2016; Atuação: quebra de lama, substituição de 1 o. 2. altura do platibando, melhoria e equipamento, altura do canteiro nos sanitários, cor dos portões dos edifícios e altura da porta PA; Atuação das equipes de limpeza e manutenção, limpeza da caixa da pia sanitária do platibando
03	AGOSTO/2016	Atuação: limpeza - para a substituição elétrica e melhorias, alteração da altura do sanitário, Correção do fluxo PA, 330, 332, 333, 334,1000
04	DATA	DESCRIÇÃO


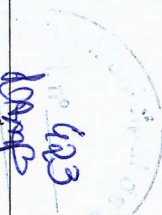
		Ministério da Educação	
PROJETO PADRÃO - FNE			
PROPRIETÁRIO: 1			
ENDEREÇO:			
MUNICÍPIO - UF:			
PROPRIETÁRIO			
RESP. TÉCNICO		CREA	
AUTOR DO PROJETO		CAU	
		CREA	
		RA	
OBSERVAÇÕES:			
PROGRAMA PROINFÂNCIA - PROJETO TIPO 2			
PROJETO DE ESTRUTURA			
COORDENAÇÃO CGEST - Coordenação Geral de Infraestrutura (Educacional)		ESTRUTURA DE CONCRETO VIGAS NÍVEL 000 FORMA E ARMADURA	
FORMATO ARQUITETURA		REVISÃO R-01 P-01	Escala - FIBRADA DATA DE EMISSÃO
			PRIMEIRA 08/17


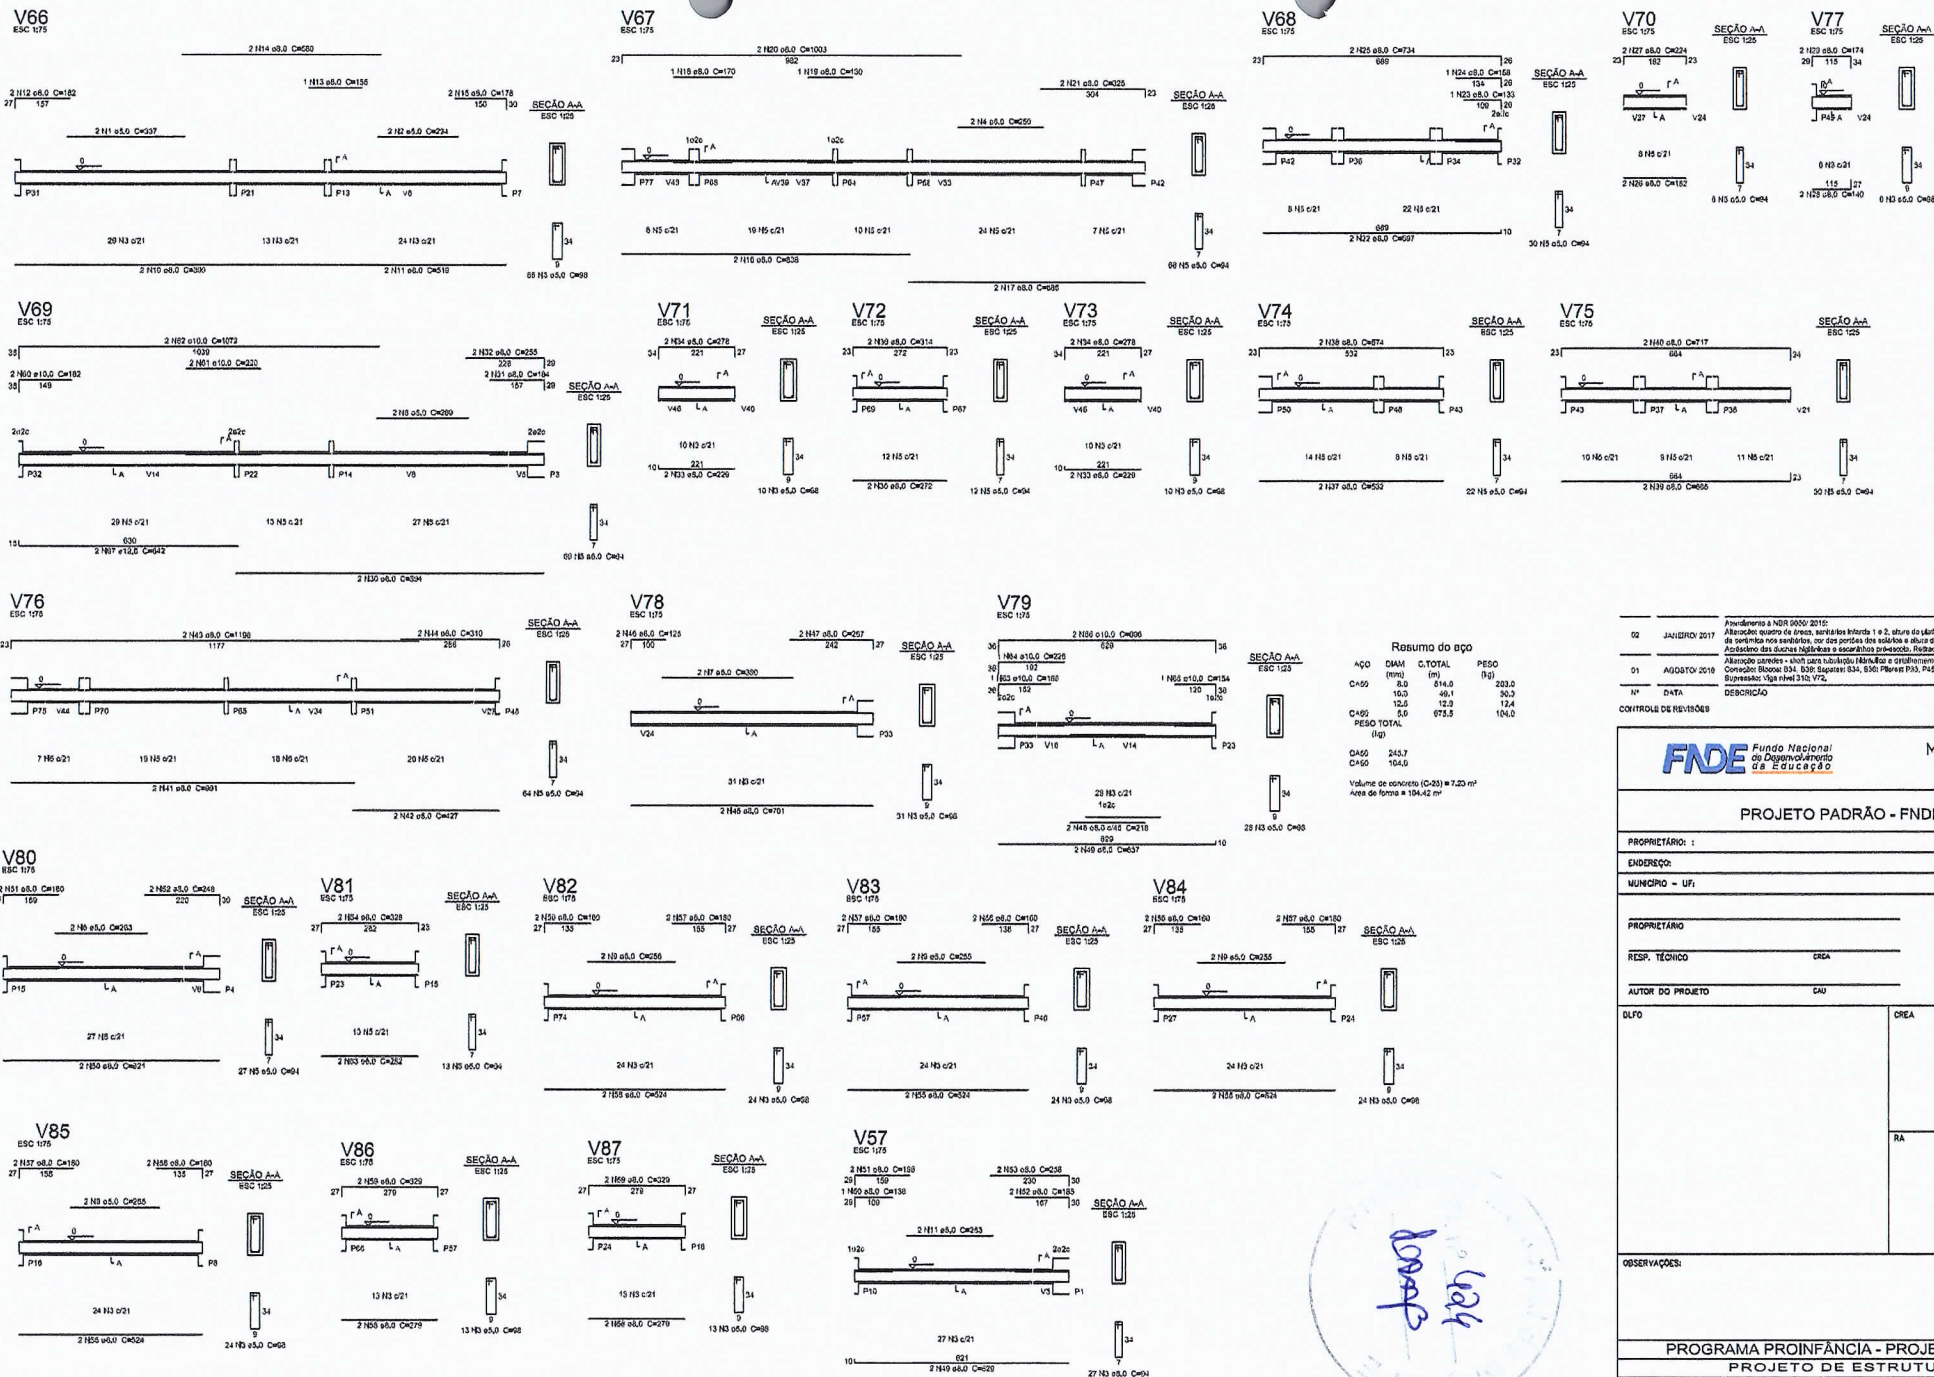


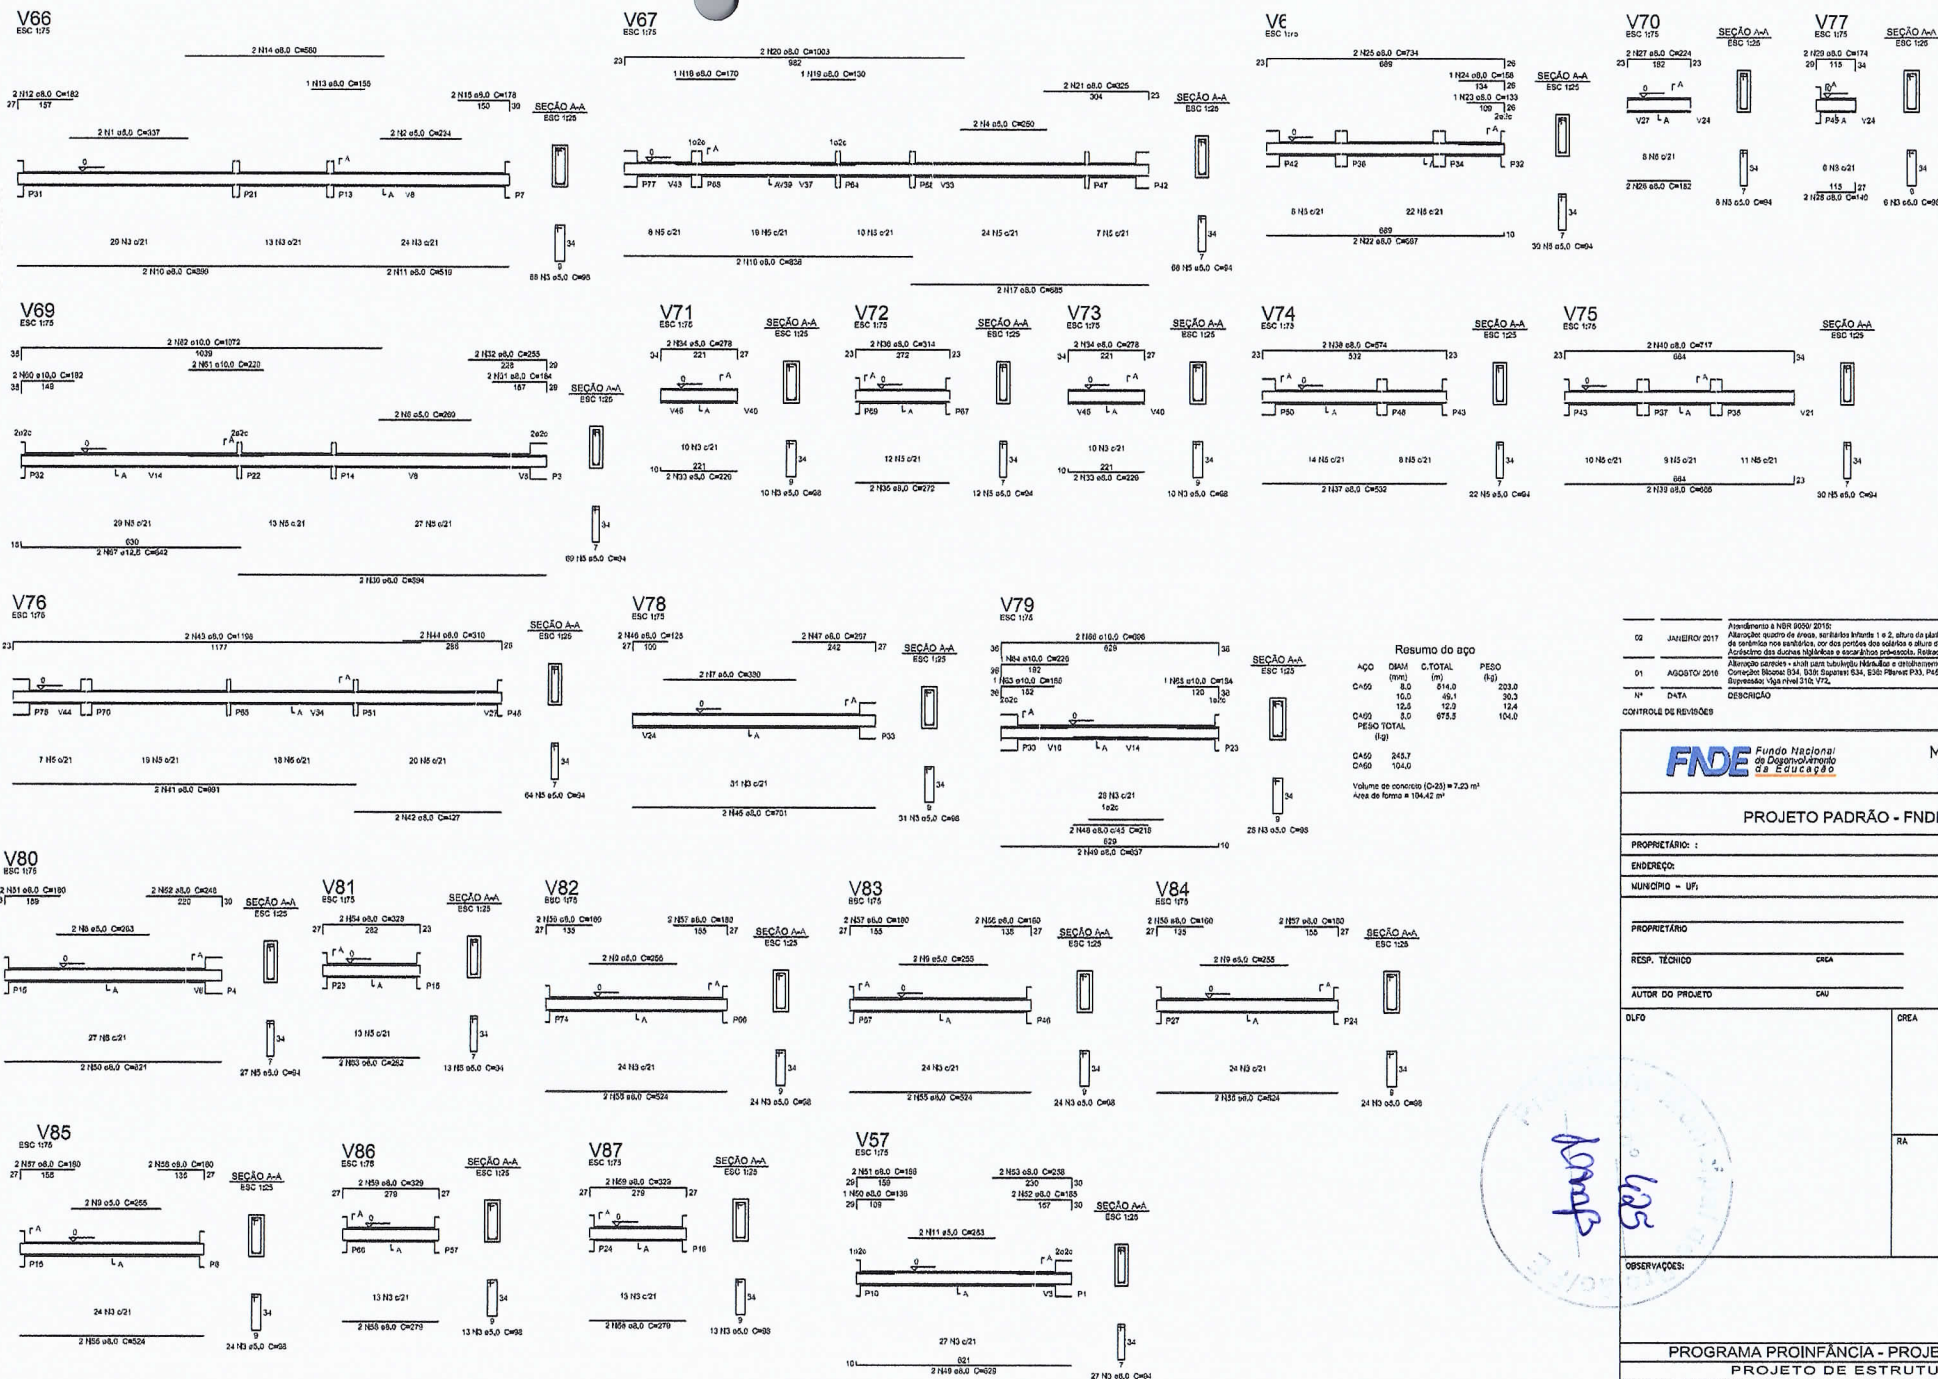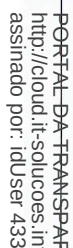[illegible]

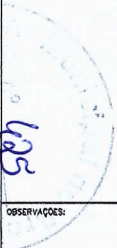		Ministério da Educação		
PROJETO PADRÃO - FNDE				
PROPRIETÁRIO: _____				
ENDEREÇO: _____				
MUNICÍPIO = UF: _____				
PROPRIETÁRIO _____ RESP. TÉCNICO _____ CREA _____ AUTOR DO PROJETO _____ CAU _____				
DIFD 		CREA		
		RA		
OBSERVAÇÕES:				
PROGRAMA PROINFÂNCIA - PROJETO TIPO 2				
PROJETO DE ESTRUTURA				
COORDENAÇÃO CGEST - Coordenação Geral de Infraestrutura Educacional	ESTRUTURA DE CONCRETO VIGAS NÍVEL 000 FORMA E ARMADURA		SCV	
	PERÍODO RUB R-01	ESCALA BIBECADA		PROVISÃO 09/17
	FORMATO	DATA DE ESSAO		

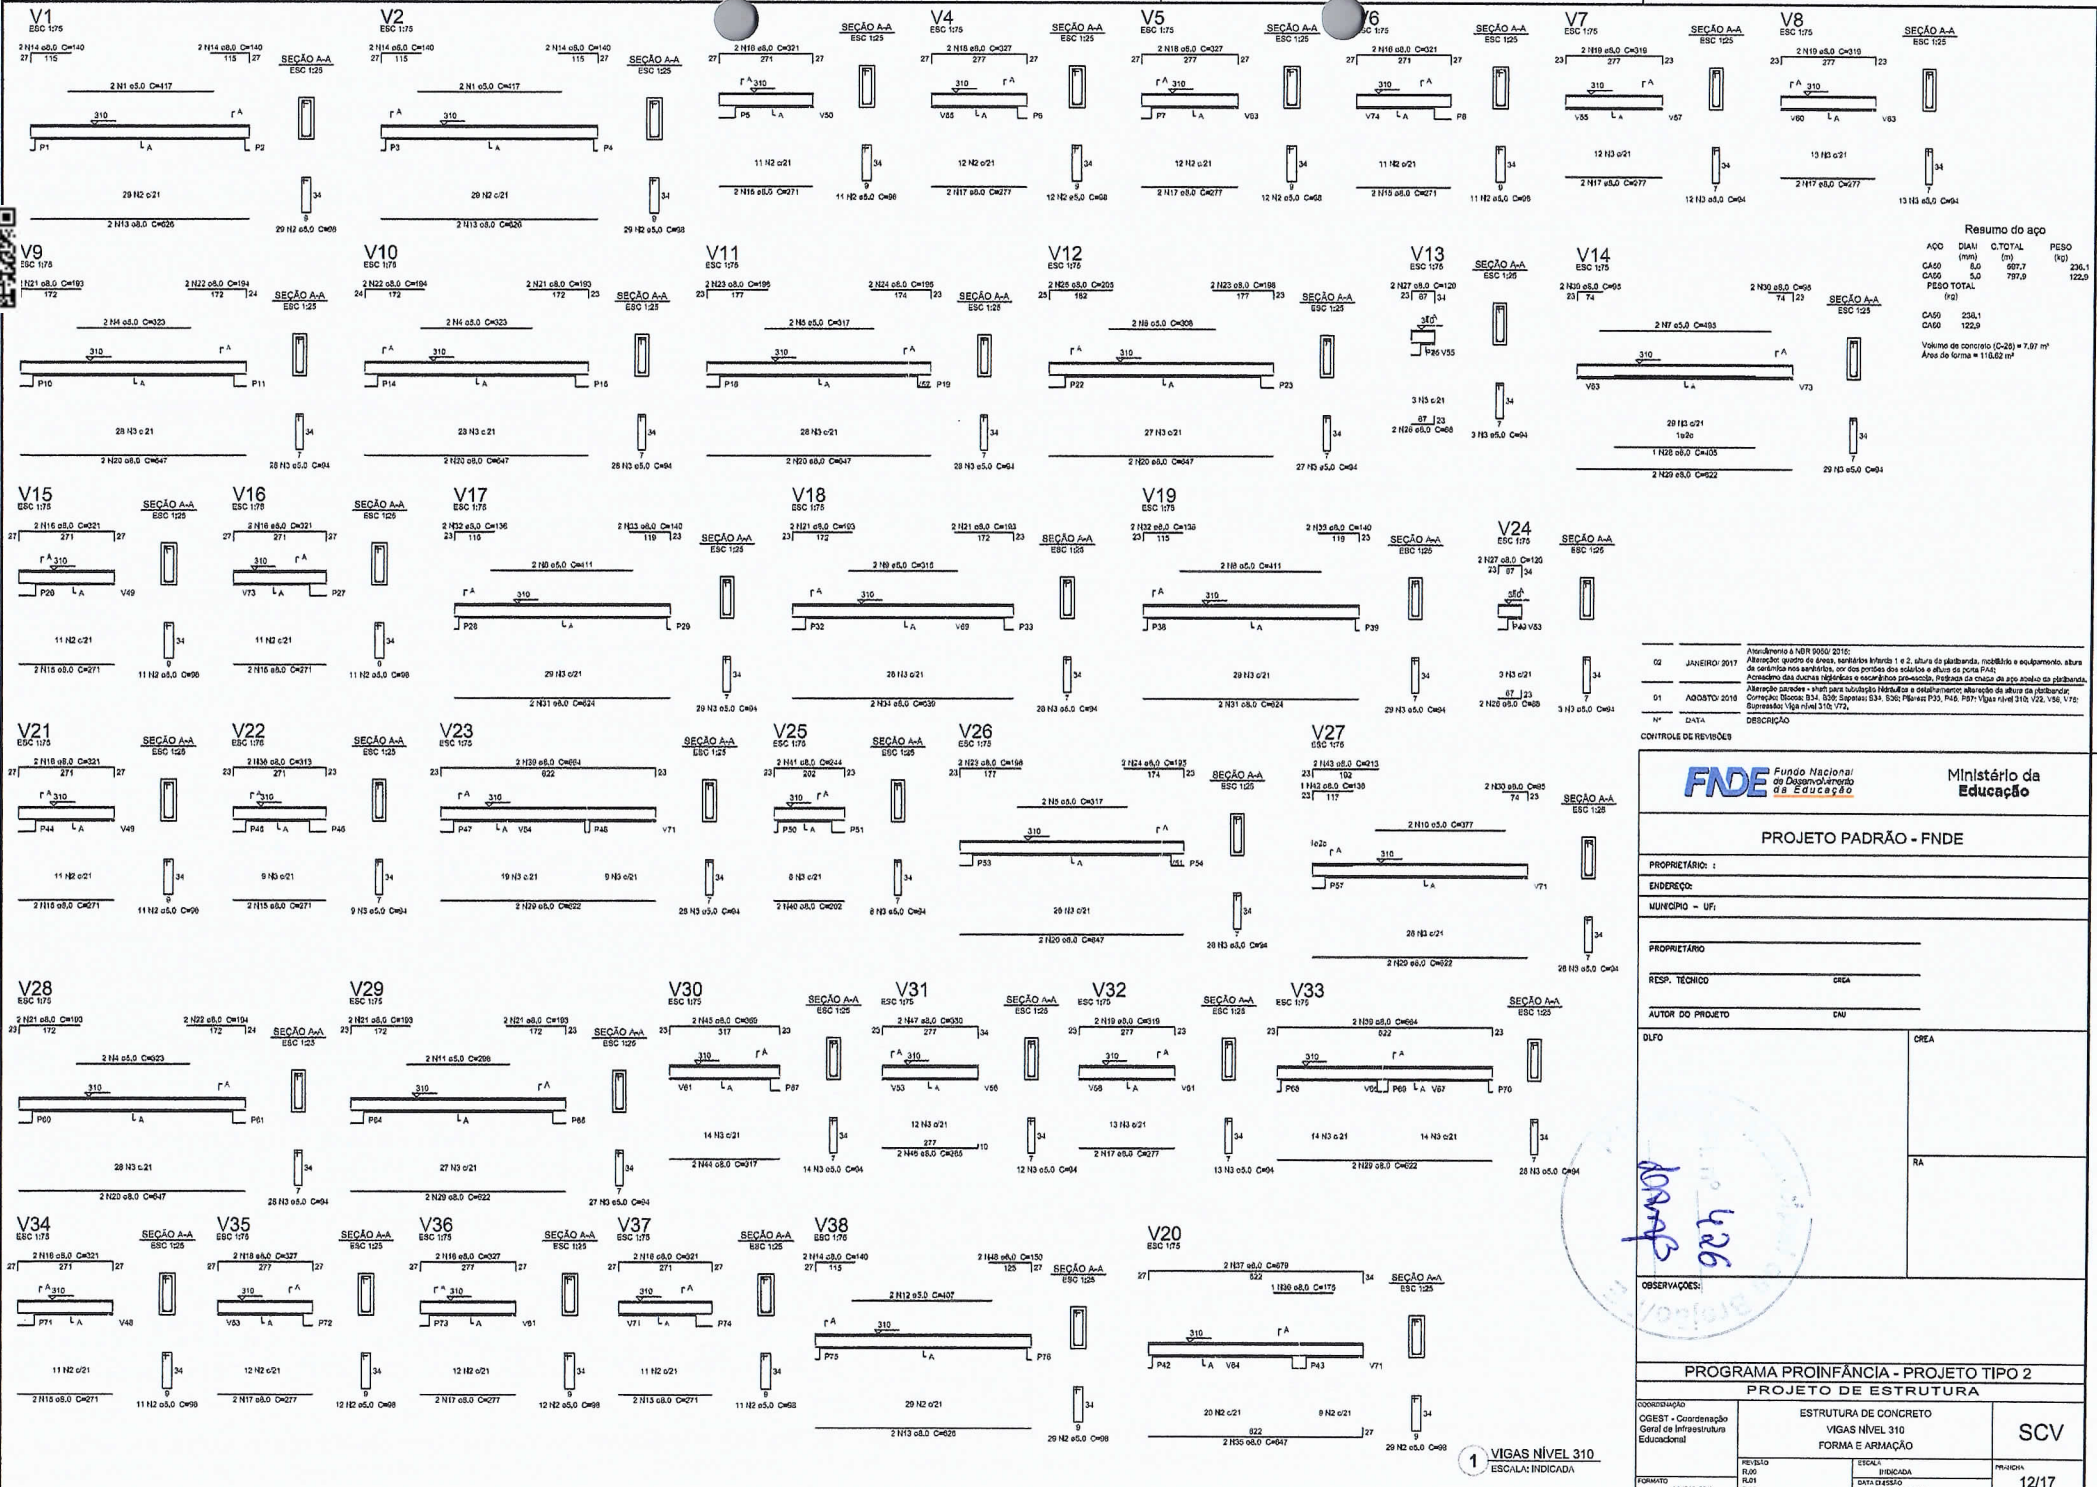

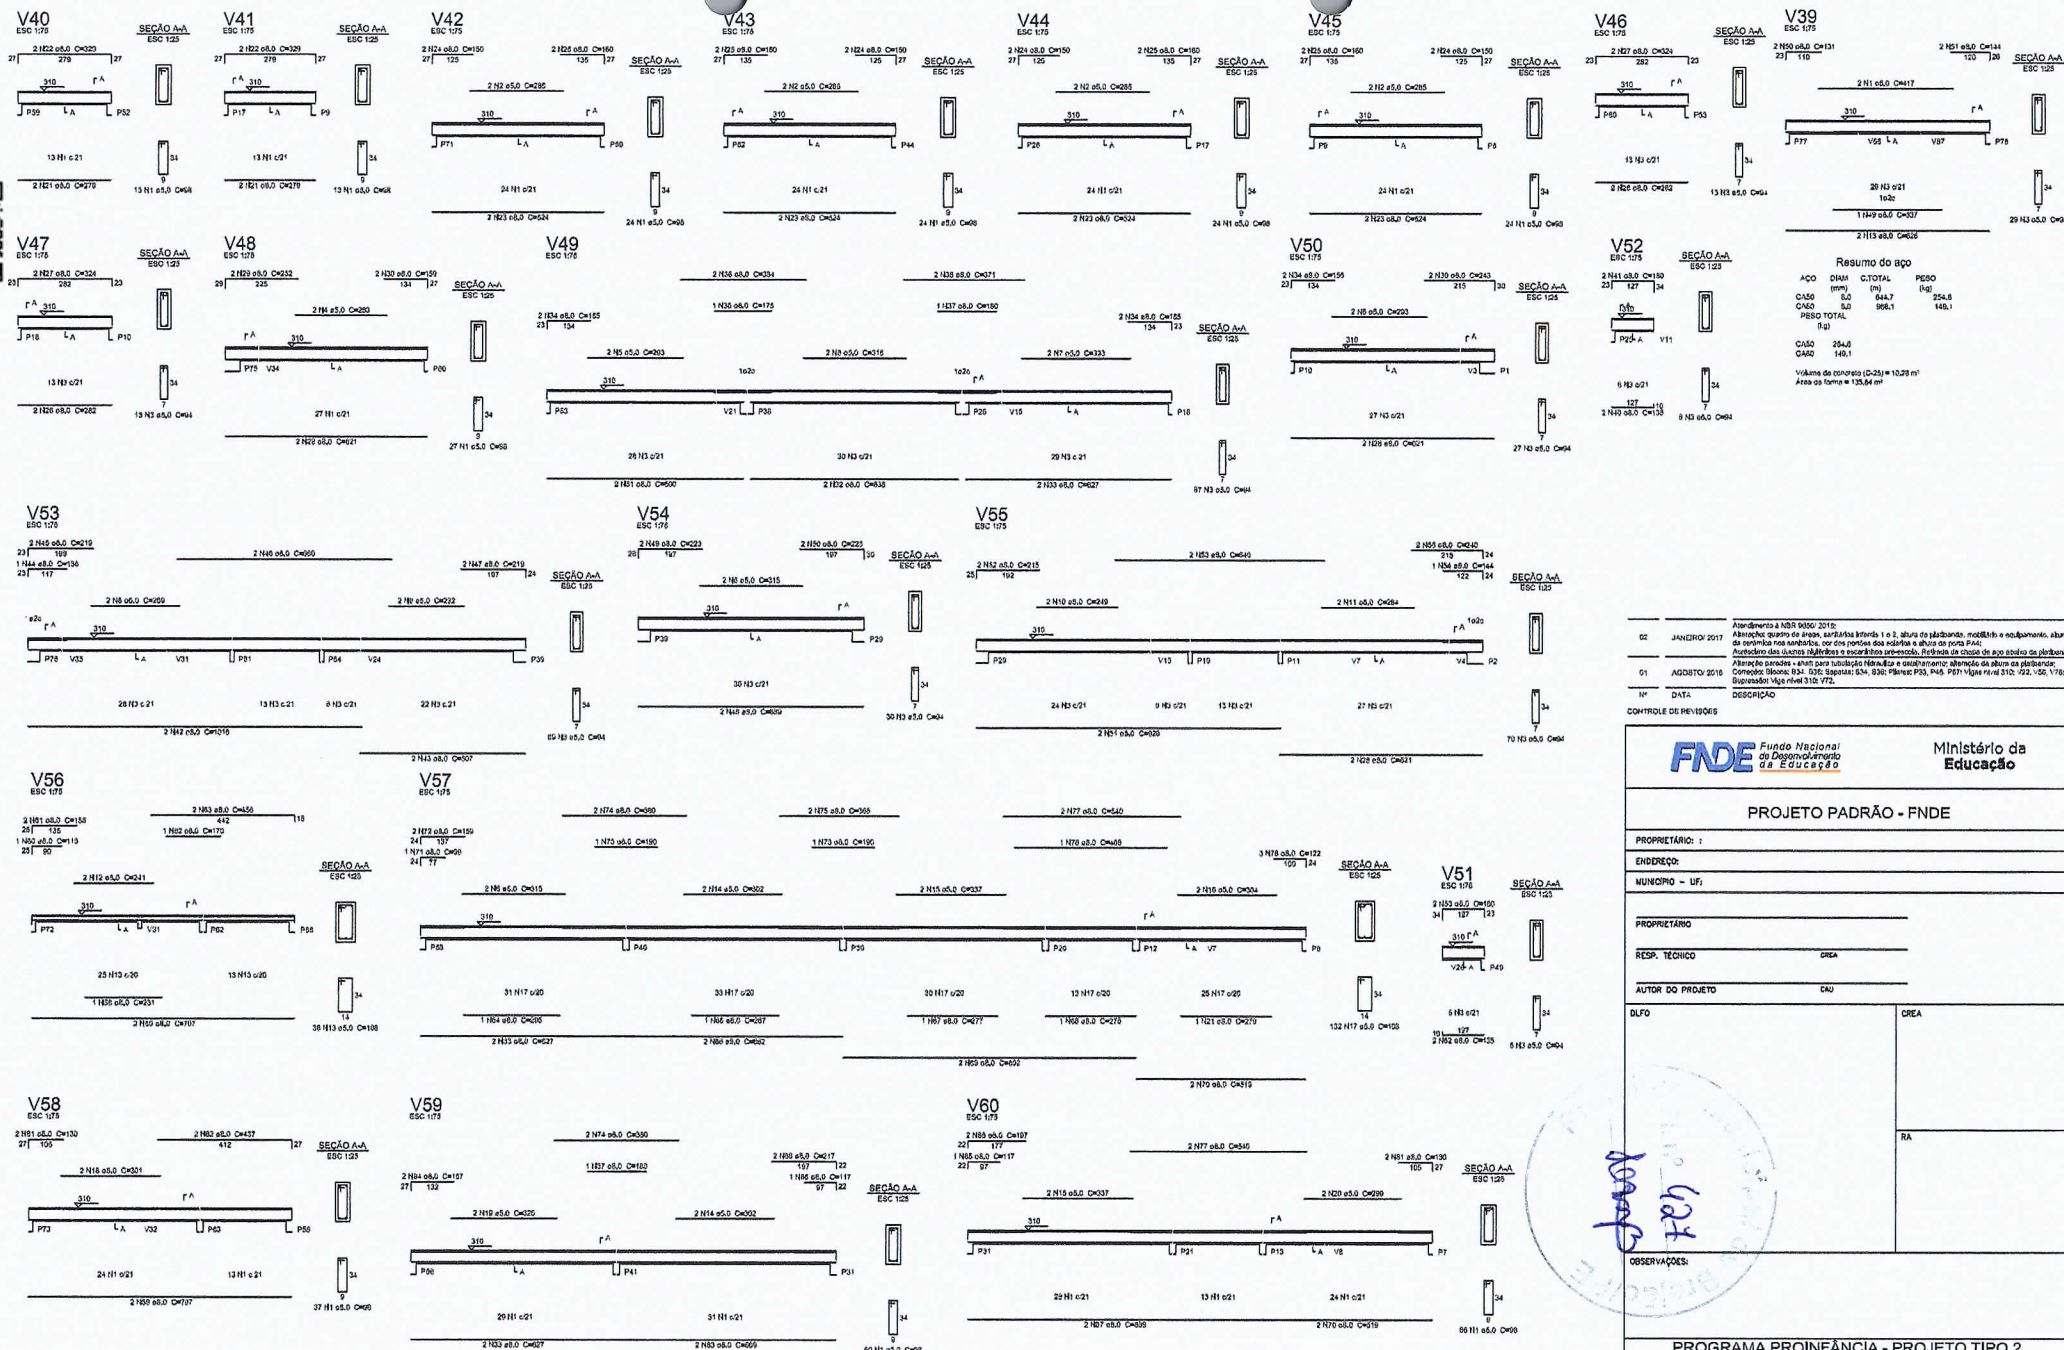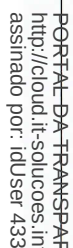

 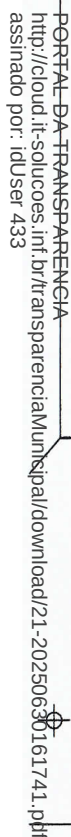

1 VIGAS NÍVEL 310
ESCALA: INDICADA


FNDE Fundo Nacional de Desenvolvimento da Educação



Ministério da
Educação


PROJETO PADRÃO - FNDE

DFO	CREA
	RA

PROGRAMA PROINFÂNCIA - PROJETO TIPO 2				
PROJETO DE ESTRUTURA				
COORDENAÇÃO CGEST - Coordenação Geral de Infraestrutura Educação	ESTRUTURA DE CONCRETO			SCV
	VIGAS NÍVEL 310 FORMA E ARMADURA			
FORMATO	PROJETO	ESCALA	PRIMEIRA	
	RUBRO RUBRO	INDICADA DATA CATEGORIA		
			14/17	

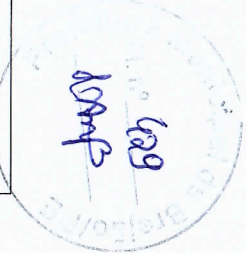

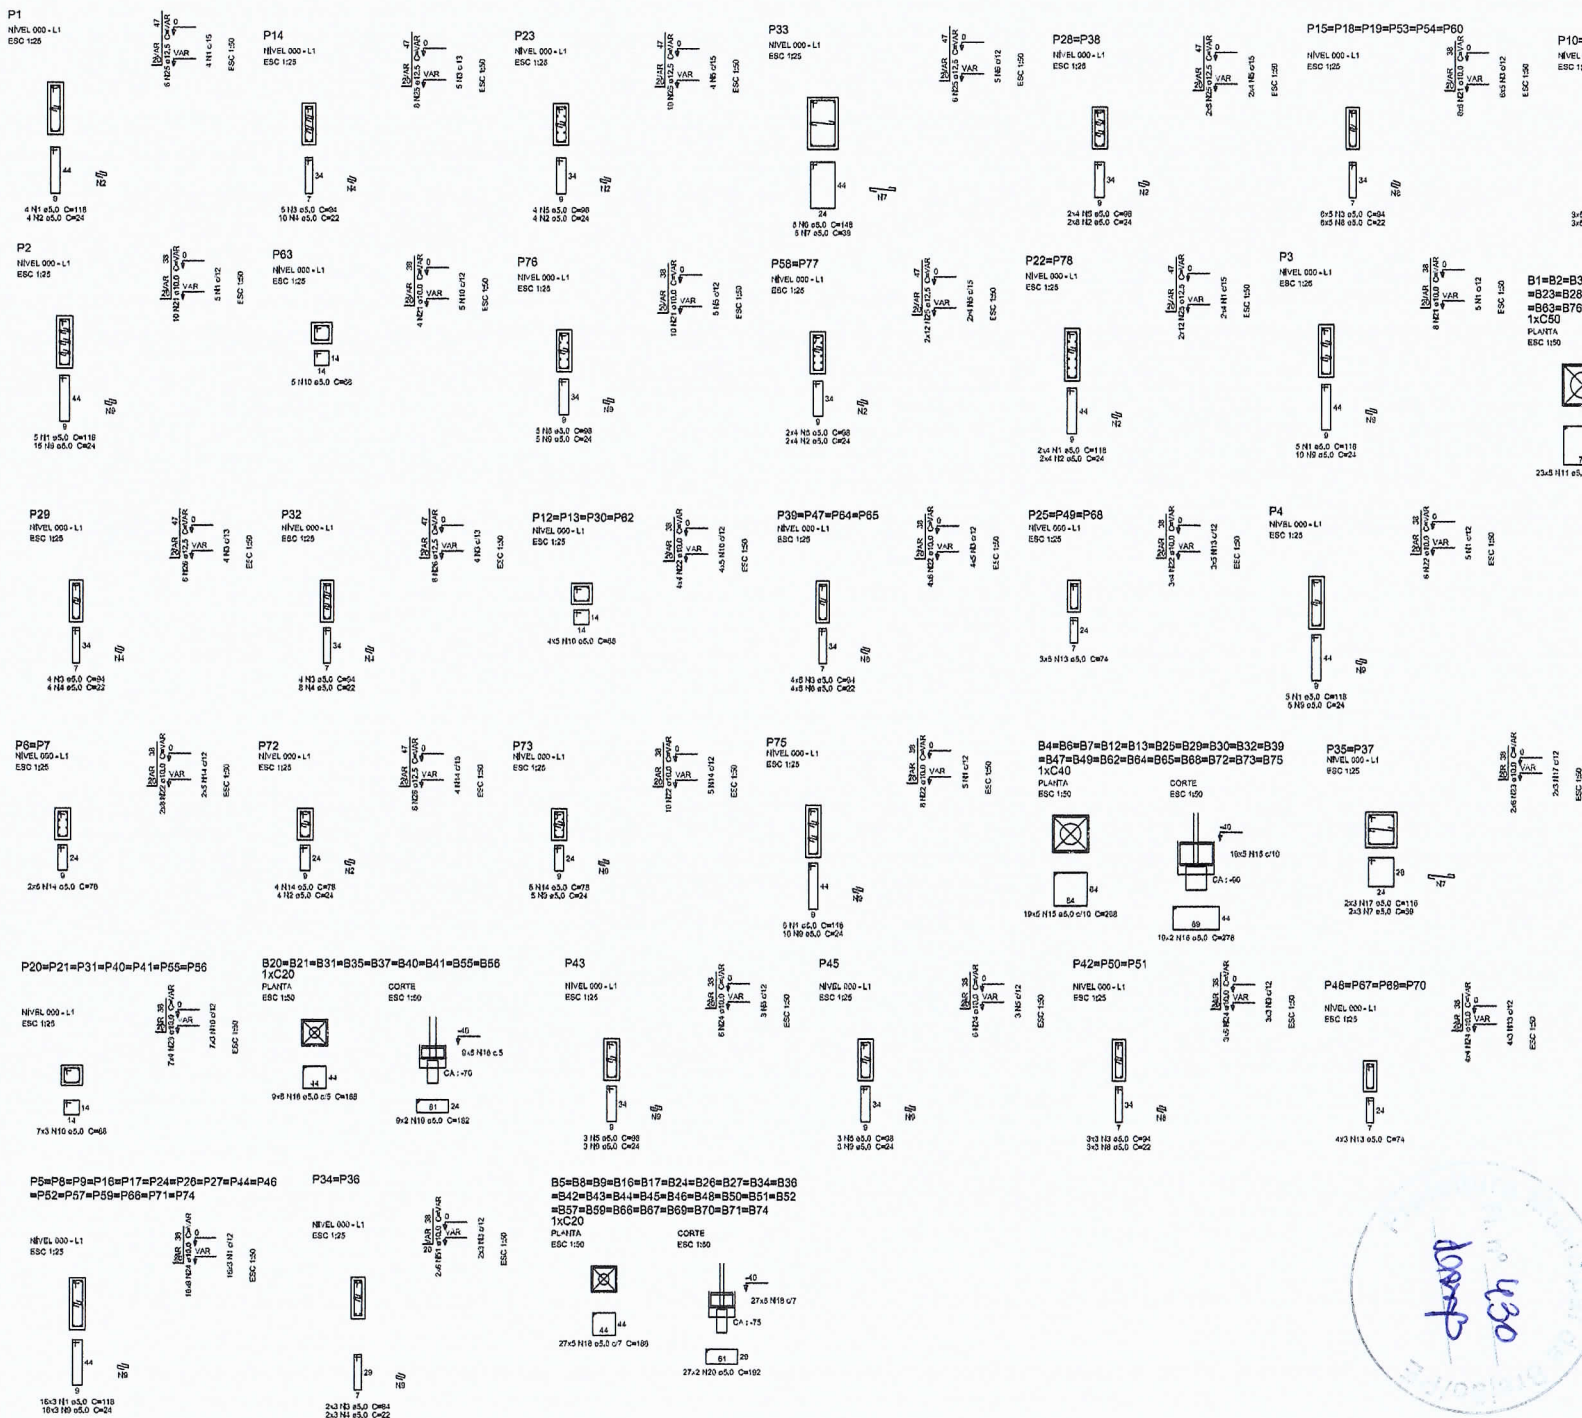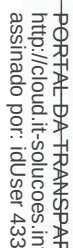

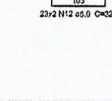

Resumo do aço

ACO	DIAM (mm)	C.TOTAL (m)	PESO (kg)
CA50	10,0	499,6	308,3
	12,5	218,4	210,4
	5,0	1893,5	200,8
PESO TOTAL (kg)			
CA50	518,7		
CA50	290,8		

Volume de concreto (G=35) = 21,14 m³
 Área de forma = 122,18 m²

Atendimento à NBR 0600/2015:

Atenção: quanto de áreas, fechamento frontal, varandas internas 1 e 2, altura de platibanda, mureto e equipamento, altura de cancela nos varandas, cor das paredes dos cômodos, e altura da porta Plac. Armador: do grade e quadro no caso de água, de duchas, registros e sacanias pré-esbeto. Bispas: Viga nível 000/130 e V08 e Viga nível 310, 331 e V07. Redimensionamento: Viga nível 000/111 e V14 e Viga nível 310 V12 e V15.

Atenção: janelas - nível para instalação de equipamentos: Atensão de altura de platibanda; Cimento = Bricos 50,3 e blocos = Bricos 19,5, 19,6, 19,7 e 19,8; Viga nível 310, 331, 332.

02	JAN/FEV/2017	Atendimento à NBR 0600/2015
01	JUL/AGO/2016	Atenção: quanto de áreas, fechamento frontal, varandas internas 1 e 2, altura de platibanda, mureto e equipamento, altura de cancela nos varandas, cor das paredes dos cômodos, e altura da porta Plac. Armador: do grade e quadro no caso de água, de duchas, registros e sacanias pré-esbeto. Bispas: Viga nível 000/130 e V08 e Viga nível 310, 331 e V07. Redimensionamento: Viga nível 000/111 e V14 e Viga nível 310 V12 e V15.
Nº	DATA	DESCRIÇÃO


CONTROLE DE REVISÕES

 FNE Fundo Nacional de Desenvolvimento da Educação Ministério da Educação	
PROJETO PADRÃO - FNE	
PROPRIETÁRIO: _____ ENDEREÇO: _____ MUNICÍPIO - UF: _____	
PROPRIETÁRIO _____	
RESP. TÉCNICO _____ CREA _____	
AUTOR DO PROJETO _____ CAU _____	
DLFO _____	CREA _____
RA _____	
OBSERVAÇÕES:	

PROGRAMA PROINFÂNCIA - PROJETO TIPO 2

PROJETO DE ESTRUTURA

COORDENAÇÃO COGEST - Coordenação Geral de Infraestrutura Educacional	FUNDAÇÃO INDIRETA OPÇÃO 1: FUNDAÇÃO BLOCOS SOBRE ESTACAS DETALHAMENTO DOS BLOCOS	SFN
FEI: RAO RUA	ESCALA PROJEÇÃO	PROJEÇÃO

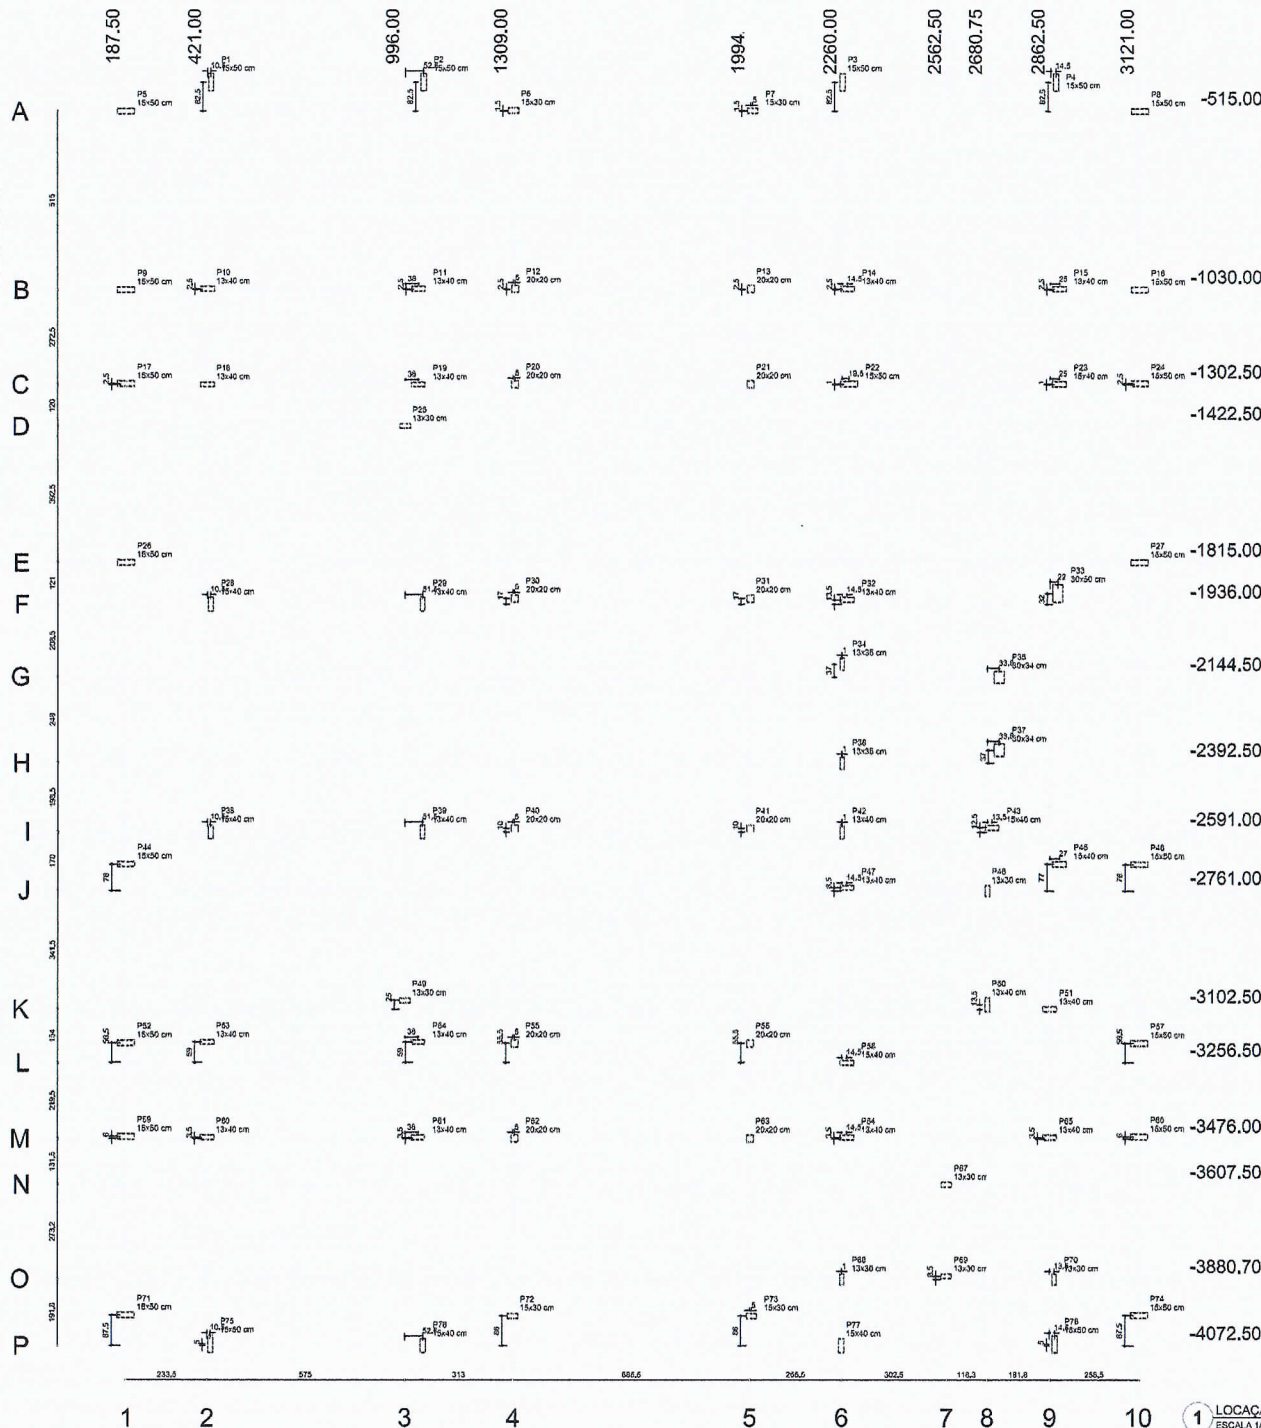

Nome		Seção	X	Y	Carga Máx.	Carga Min.	My	Mx	Rx	Ry
(cm)		(cm)	(cm)	(cm)	(kgf)	(kgf)	(kgf.m)	(kgf.m)	(kgf)	(kgf)
P1	15x50	15x50	187.50	187.50	1500	1500	1500	1500	1500	1500
P2	15x50	15x50	187.50	187.50	1500	1500	1500	1500	1500	1500
OBSERVAÇÕES IMPORTANTES:
1- O PNEUOMÁTICO DAS FUNDAÇÕES DO PROJETO ATRAVÉS DO CÁLCULO DE BLOCOS CONCRETO ESTÁ CALCULADO EM FUNÇÃO DO BLOCO UTILIZADO PARA O CÁLCULO E DE SEU USO, CONSIDERANDO O BLOCO INDICADO, AS ETAPAS DESENVOLVIDAS E A MANEIRA DE CONSTRUÇÃO, ATENDENDO A ESSA RESERVAÇÃO, CADA PROJETO DEVE SER ELABORADO DE ACORDO COM A NORMA ABNT NBR 6120:2015.
2- PARA O CÁLCULO DAS FUNDAÇÕES, DISPONIBILIZANDO AS CARGAS NAS FUNDAÇÕES.
3- A RECOMENDAÇÃO QUE SEJA REALIZADA A CONDIÇÃO DO TERREIRO POR MEIO DO PPT PARA DETERMINAÇÃO DA RESISTÊNCIA DO SOLO E AVALIAÇÃO DO PERFIL GEOLÓGICO.
4- A PROFUNDIDADE DAS ESTACAS POR CÁLCULO UTILIZANDO O MÉTODO ADEQUADO PARA ESTACAS.

Assinatura e rubrica do autor:
02 - 01/01/2017
01 - 01/01/2017
Nº DATA
DESCRIÇÃO

CONTROLE DE REVISÕES

FNDE Fundo Nacional de Desenvolvimento da Educação		Ministério da Educação	
PROJETO PADRÃO - FNDE			
PROPRIETÁRIO: _____			
ENDEREÇO: _____			
MUNICÍPIO - UF: _____			
PROPRIETÁRIO: _____			
RESP. TÉCNICO: _____			
AUTOR DO PROJETO: _____			
DULO		OREA	
RA		RA	
OBSERVAÇÕES: _____			
PROGRAMA PROINFÂNCIA - PROJETO TIPO 2			
PROJETO DE ESTRUTURA			
COORDENAÇÃO: _____		FUNDAÇÃO DIRETA	
COORDENADOR: _____		OPÇÃO 2: FUNDAÇÃO SAPATAS	
COORDENADOR: _____		LOCAÇÃO DE OBRA E PLANTA DE CARGAS	
REVISÃO: _____		ESCALA: _____	
RUBRICA: _____		DATA: _____	
FUNDADO: _____		PROJETO: _____	
FUNDADO: _____		PROJETO: _____	

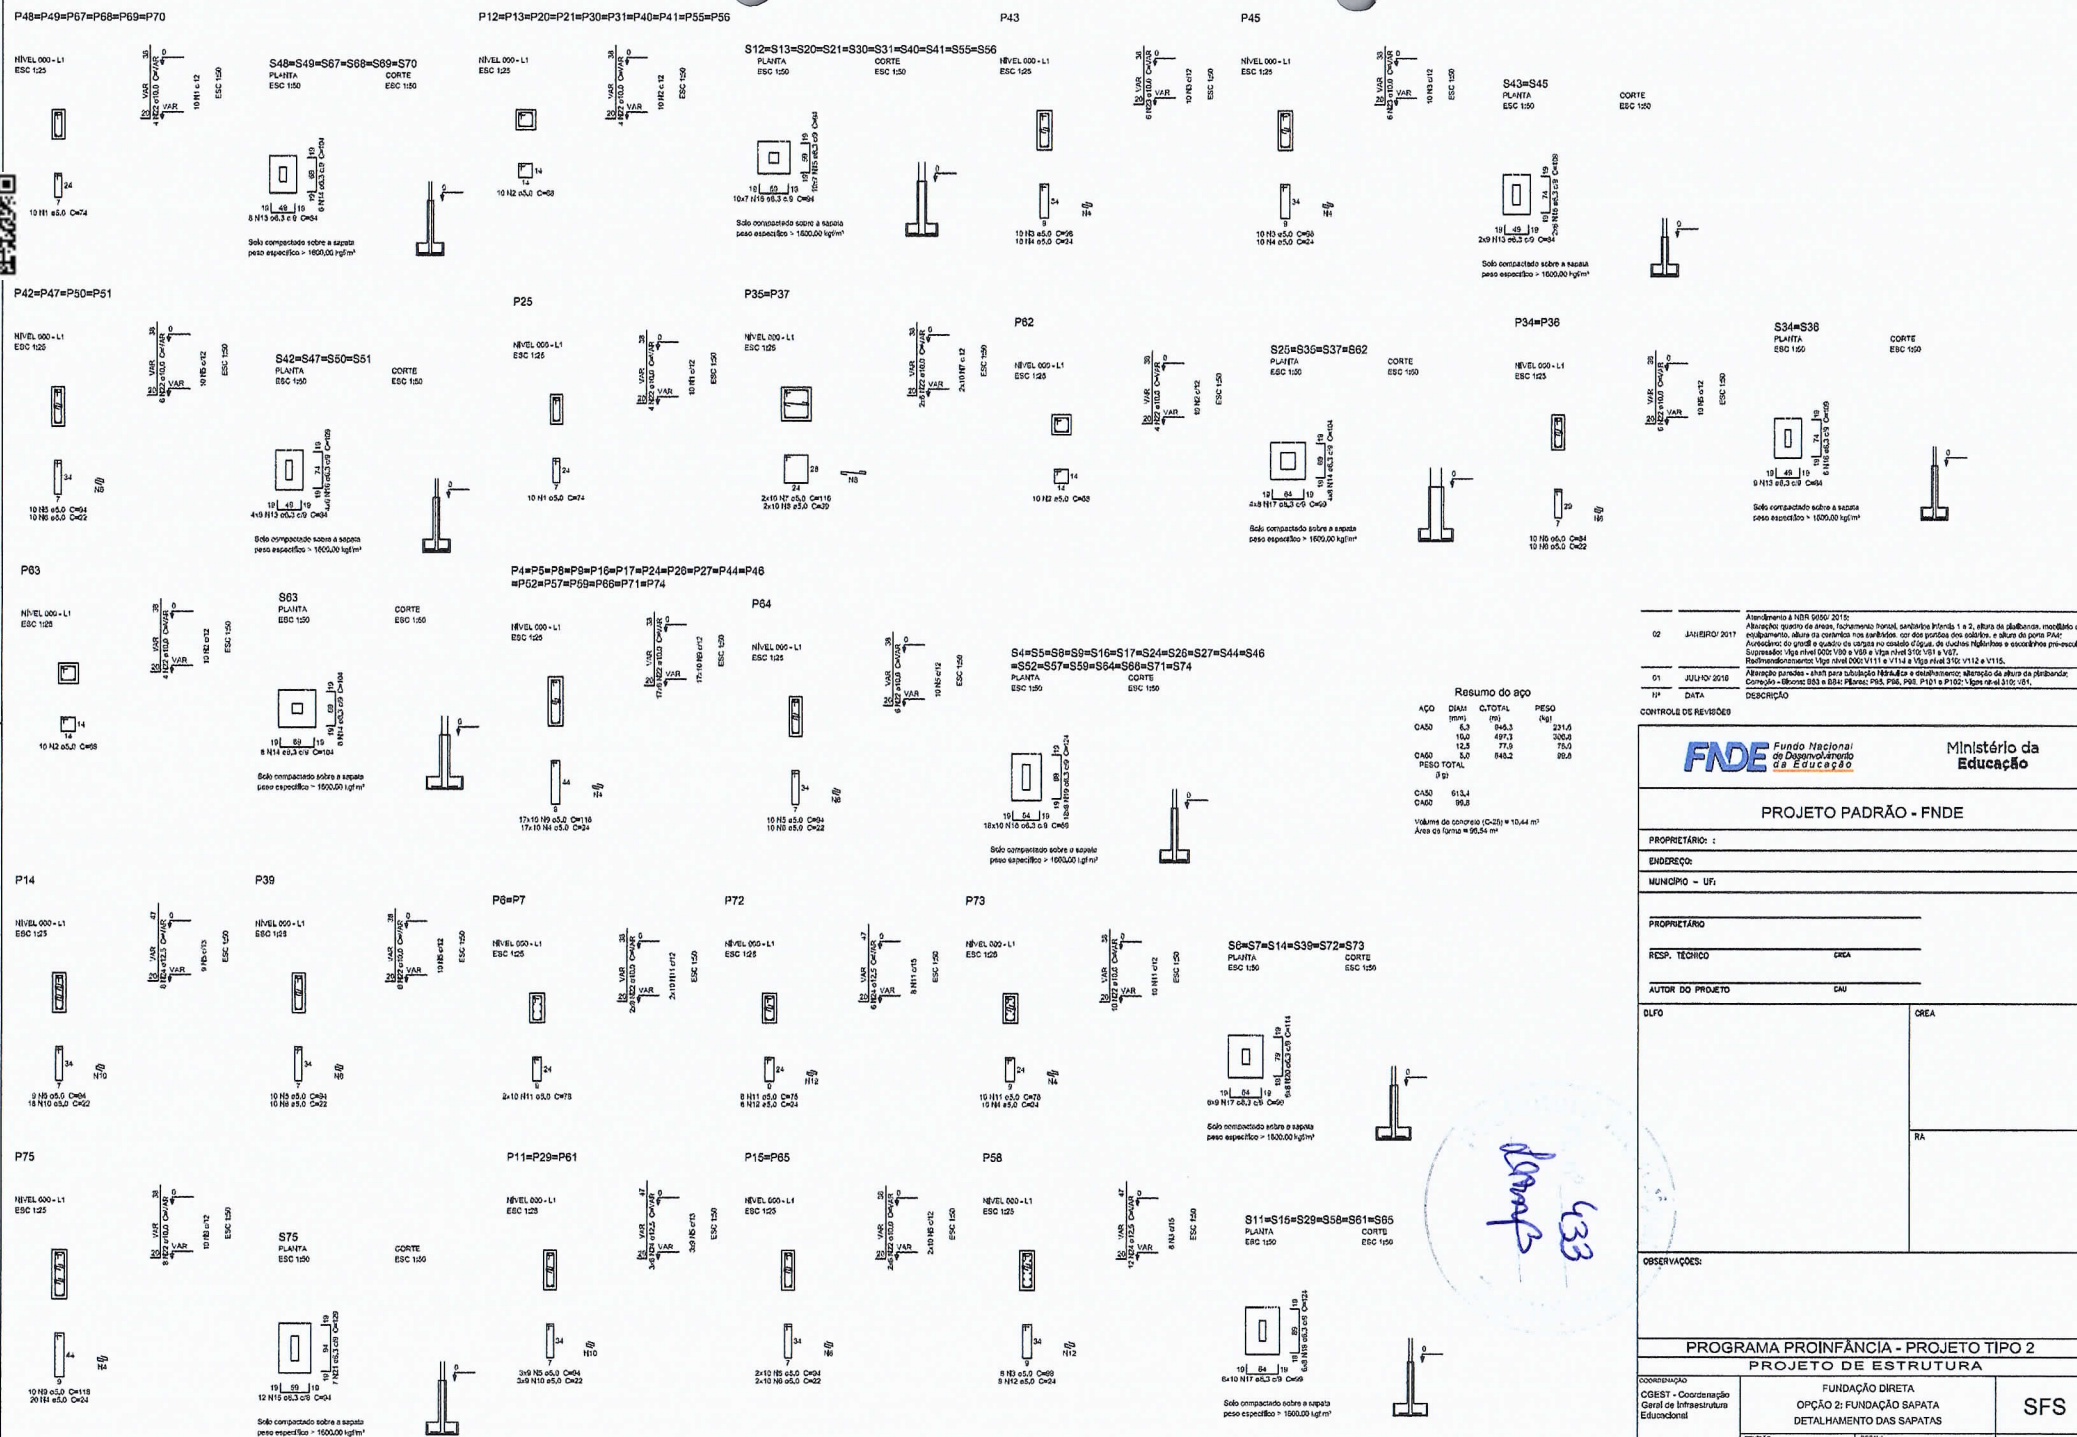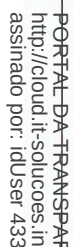



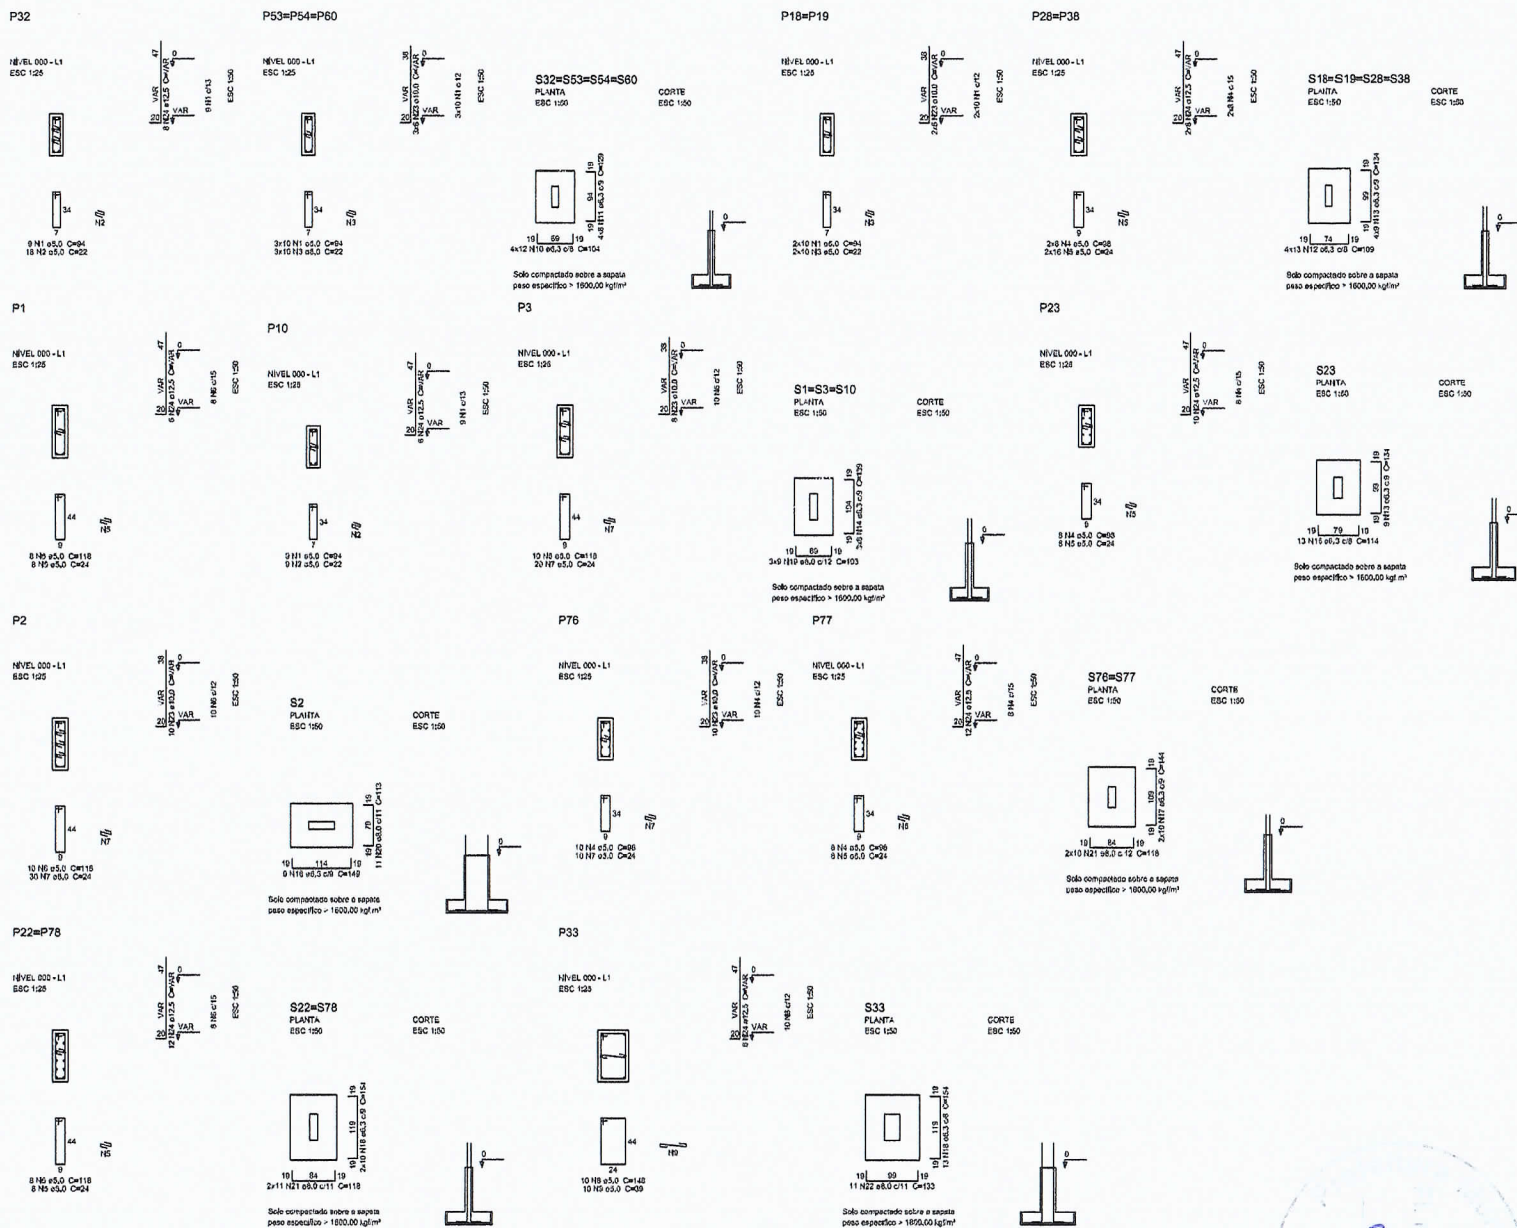


AÇO	DIAM. (mm)	C.TOTAL (m)	PESO (kg)
CA50	8,3	349,4	
	8,0	104,4	
	10,0	97,4	
	12,5	155,7	
CA60	8,0	224,4	
PESO TOTAL			(kg)
CA50		238,8	
CA60		34,6	


Volumen de concreto (C-25) = 8,1 m³
 Área de forçoe = 38,17 m²

Nº		DATA	DESCRIÇÃO
02	JANIEIRO	07	Assistência à Nível 0050: 2010; Atendimento quadro de sinais, funcionamento Portal, sanitários 1º andar e 2, e cultura de plantações, modificação elevadores, altura na cantina nos corredores e em portas dos elevadores, e altura da escotilha para o Andar de 01 e 02 e espaço de circulação no corredor de 01, cultura florestal e a escotilha para o 1º andar; Suprimento água nível 0020 no 0050 e 1º andar nível 0114 e 0115 e 0116; Redimensionamento água nível 0020 0111 e 0114 e 0115 e 0120 e 0121 e 0112 e 0113; Atendimento paredes e chafariz para cultura de 01 e 02 e 03 





FNDE <i>Fundo Nacional de Desenvolvimento da Educação</i>		Ministério da Educação	
PROJETO PADRÃO - FNDE			
PROPRIETÁRIO: _____			
ENDEREÇO: _____			
MUNICÍPIO - UF: _____			
PROPRIETÁRIO _____ RESP. TÉCNICO _____ CREA AUTOR DO PROJETO _____ CAU			
OLFO		CREA	
		RA	
OBSERVAÇÕES:			
PROGRAMA PROINFÂNCIA - PROJETO TIPO 2			
PROJETO DE ESTRUTURA			
COORDENADOR(a) CGEST - Coordenação Geral de Infraestrutura Eduacional	FUNDAÇÃO DIRETA OPÇÃO 2: FUNDAÇÃO SAPATA DETALHAMENTO DAS SAPATAS		SFS
FORMATO	REVISÃO RUBRICA RLOI	ESCALA BRIGADA DATA DE ESSÃO	PROMISSÃO 05/17

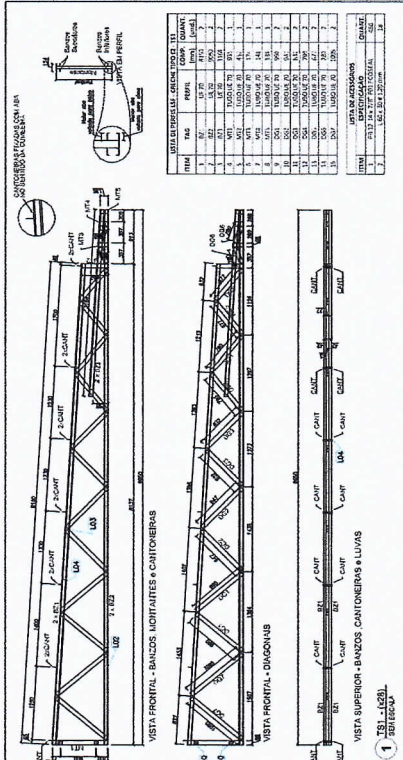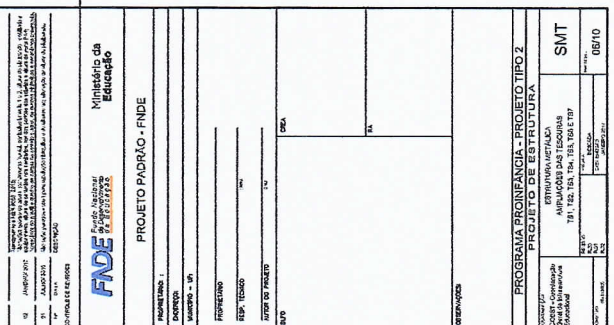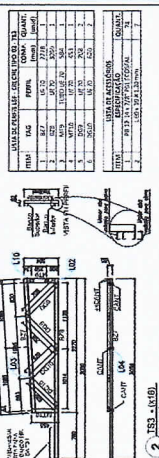
[illegible]

UNIDAD DE MEDIDA DE CUBICOS METROS EN TON					
ITEM	TAB	PRETEL	CONCRETO	GRANULADO	QUANT.
					TON
1	2411	14.70	1575	2	
2	2412	14.70	220	2	
3	2413	14.70	131	1	
4	2414	14.70	200	1	
5	2415	14.70	200	2	
6	2416	14.70	211	2	
7	2417	14.70	181	2	

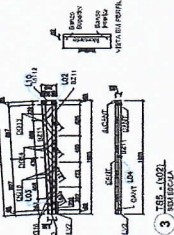

UNIT 6: SUBJECT 10 - CERES 2002-23				
ITEM	TAG	FORM	COOP	QUANT.
1	324A	10750	1	2
2	324B	10750	1	2
3	324C	10750	1	2
4	324D	10750	1	2
5	324E	10750	1	2
6	324F	10750	1	2
7	324G	10750	1	2
8	324H	10750	1	2
9	324I	10750	1	2
10	324J	10750	1	2
11	324K	10750	1	2
12	324L	10750	1	2
13	324M	10750	1	2
14	324N	10750	1	2
15	324O	10750	1	2
16	324P	10750	1	2
17	324Q	10750	1	2
18	324R	10750	1	2
19	324S	10750	1	2
20	324T	10750	1	2
21	324U	10750	1	2
22	324V	10750	1	2
23	324W	10750	1	2
24	324X	10750	1	2
25	324Y	10750	1	2
26	324Z	10750	1	2
27	324AA	10750	1	2
28	324AB	10750	1	2
29	324AC	10750	1	2
30	324AD	10750	1	2
31	324AE	10750	1	2
32	324AF	10750	1	2
33	324AG	10750	1	2
34	324AH	10750	1	2
35	324AI	10750	1	2
36	324AJ	10750	1	2
37	324AK	10750	1	2
38	324AL	10750	1	2
39	324AM	10750	1	2
40	324AN	10750	1	2
41	324AO	10750	1	2
42	324AP	10750	1	2
43	324AQ	10750	1	2
44	324AR	10750	1	2
45	324AS	10750	1	2
46	324AT	10750	1	2
47	324AU	10750	1	2
48	324AV	10750	1	2
49	324AW	10750	1	2
50	324AX	10750	1	2
51	324AY	10750	1	2
52	324AZ	10750	1	2
53	324BA	10750	1	2
54	324BB	10750	1	2
55	324BC	10750	1	2
56	324BD	10750	1	2
57	324BE	10750	1	2
58	324BF	10750	1	2
59	324BG	10750	1	2
60	324BH	10750	1	2
61	324BI	10750	1	2
62	324BJ	10750	1	2
63	324BK	10750	1	2
64	324BL	10750	1	2
65	324BM	10750	1	2
66	324BN	10750	1	2
67	324BO	10750	1	2
68	324BP	10750	1	2
69	324BQ	10750	1	2
70	324BR	10750	1	2
71	324BS	10750	1	2
72	324BT	10750	1	2
73	324BU	10750	1	2
74	324BV	10750	1	2
75	324BW	10750	1	2
76	324BX	10750	1	2
77	324BY	10750	1	2
78	324BZ	10750	1	2
79	324CA	10750	1	2
80	324CB	10750	1	2
81	324CC	10750	1	2
82	324CD	10750	1	2
83	324CE	10750	1	2
84	324CF	10750	1	2
85	324CG	10750	1	2
86	324CH	10750	1	2
87	324CI	10750	1	2
88	324CJ	10750	1	2
89	324CK	10750	1	2
90	324CL	10750	1	2
91	324CM	10750	1	2
92	324CN	10750	1	2
93	324CO	10750	1	2
94	324CP	10750	1	2
95	324CQ	10750	1	2
96	324CR	10750	1	2
97	324CS	10750	1	2
98	324CT	10750	1	2
99	324CU	10750	1	2
100	324CV	10750	1	2
101	324CW	10750	1	2
102	324CX	10750	1	2
103	324CY	10750	1	2
104	324CZ	10750	1	2
105	324DA	10750	1	2
106	324DB	10750	1	2
107	324DC	10750	1	2
108	324DD	10750	1	2
109	324DE	10750	1	2
110	324DF	10750	1	2
111	324DG	10750	1	2
112	324DH	10750	1	2
113	324DI	10750	1	2
114	324DJ	10750	1	2
115	324DK	10750	1	2
116	324DL	10750	1	2
117	324DM	10750	1	2
118	324DN	10750	1	2
119	324DO	10750	1	2
120	324DP	10750	1	2
121	324DQ	10750	1	2
122	324DR	10750	1	2
123	324DS	10750	1	2
124	324DT	10750	1	2
125	324DU	10750	1	2
126	324DV	10750	1	2
127	324DW	10750	1	2
128	324DX	10750	1	2
129	324DY	10750	1	2
130	324DZ	10750	1	2
131	324EA	10750	1	2
132	324EB	10750	1	2
133	324EC	10750	1	2
134	324ED	10750	1	2
135	324EE	10750	1	2
136	324EF	10750	1	2
137	324EG	10750	1	2
138	324EH	10750	1	2
139	324EI	10750	1	2
140	324EJ	10750	1	2
141	324EK	10750	1	2
142	324EL	10750	1	2
143	324EM	10750	1	2
144	324EN	10750	1	2
145	324EO	10750	1	2
146	324EP	10750	1	2
147	324EQ	10750	1	2
148	324ER	10750	1	2
149	324ES	10750	1	2
150	324ET	10750	1	2
151	324EU	10750	1	2
152	324EV	10750	1	2
153	324EW	10750	1	2
154	324EX	10750	1	2
155	324EY	10750	1	2
156	324EZ	10750	1	2
157	324FA	10750	1	2
158	324FB	10750	1	2
159	324FC	10750	1	2
160	324FD	10750	1	2
161	324FE	10750	1	2
162	324FF	10750	1	2
163	324FG	10750	1	2
164	324FH	10750	1	2
165	324FI	10750	1	2
166	324FJ	10750	1	2
167	324FK	10750	1	2
168	324FL	10750	1	2
169	324FM	10750	1	2
170	324FN	10750	1	2
171	324FO	10750	1	2
172	324FP	10750	1	2
173	324FQ	10750	1	2
174	324FR	10750	1	2
175	324FS	10750	1	2
176	324FT	10750	1	2
177	324FU	10750	1	2
178	324FV	10750	1	2
179	324FW	10750	1	2
180	324FX	10750	1	2
181	324FY	10750	1	2
182	324FZ	10750	1	2
183	324GA	10750	1	2
184	324GB	10750	1	2
185	324GC	10750	1	2
186	324GD	10750	1	2
187	324GE	10750	1	2
188	324GF	10750	1	2
189	324GG	10750	1	2
190	324GH	10750	1	2
191	324GI	10750	1	2
192	324GJ	10750	1	2
193	324GK	10750	1	2
194	324GL	10750	1	2
195	324GM	10750	1	2
196	324GN	10750	1	2
197	324GO	10750	1	2
198	324GP	10750	1	2
199	324GQ	10750	1	2
200	324GR	10750	1	2
201	324GS	10750	1	2
202	324GT	10750	1	2
203	324GU	10750	1	2
204	324GV	10750	1	2
205	324GW	10750	1	2
206	324GX	10750	1	2
207	324GY	10750	1	2
208	324GZ	10750	1	2
209	324HA	10750	1	2
210	324HB	10750	1	2
211	324HC	10750	1	2
212	324HD	10750	1	2
213	324HE	10750	1	2
214	324HF	10750	1	2
215	324HG	10750	1	2
216	324HH	10750	1	2
217	324HI	10750	1	2
218	324HJ	10750	1	2
219	324HK	10750	1	2
220	324HL	10750	1	2
221	324HM	10750	1	2
222	324HN	10750	1	2
223	324HO	10750	1	2
224	324HP	10750	1	2
225	324HQ	10750	1	2
226	324HR	10750	1	2
227	324HS	10750	1	2
228	324HT	10750	1	2
229	324HU	10750	1	2
230	324HV	10750	1	2
231	324HW	10750	1	2
232	324HX	10750	1	2
233	324HY	10750	1	2
234	324HZ	10750	1	2
235	324IA	10750	1	2
236	324IB	10750	1	2
237	324IC	10750	1	2
238	324ID	10750	1	2
239	324IE	10750	1	2
240	324IF	10750	1	2
241	324IG	10750	1	2
242	324IH	10750	1	2
243	324II	10750	1	2
244	324IJ	10750	1	2
245	324IK	10750	1	2
246	324IL	10750	1	2
247	324IM	10750	1	2
248	324IN	10750	1	2
249	324IO	10750	1	2
250	324IP	10750	1	2
251	324IQ	10750	1	2
252	324IR	10750	1	2
253	324IS	10750	1	2
254	324IT	10750	1	2
255	324IU	10750	1	2
256	324IV	10750	1	2
257	324IW	10750	1	2
258	324IX	10750	1	2
259	324IY	10750	1	2
260	324IZ	10750	1	2
261	324JA	10750	1	2
262	324JB	10750	1	2
263	324JC	10750	1	2
264	324JD	10750	1	2
265	324JE	10750	1	2
266	324JF	10750	1	2
267	324JG	10750	1	2
268	324JH	10750	1	2
269	324JI	10750	1	2
270	324JJ	10750	1	2
271	324JK	10750	1	2
272	324JL	10750	1	2
273	324JM	10750	1	2
274	324JN	10750	1	2
275	324JO	10750	1	2
276	324JP	10750	1	2
277	324JQ	10750	1	2
278	324JR	10750	1	2
279	324JS	10750	1	2
280	324JT	10750	1	2
281	324JU	10750	1	2
282	324JV	10750	1	2
283	324JW	10750	1	2
284	324JX	10750	1	2
285	324JY	10750	1	2
286	324JZ	10750	1	2
287	324KA	10750	1	2
288	324KB	10750	1	2
289				

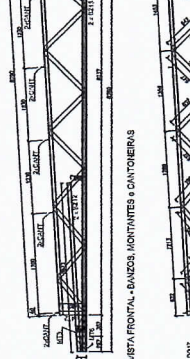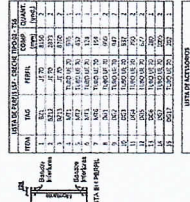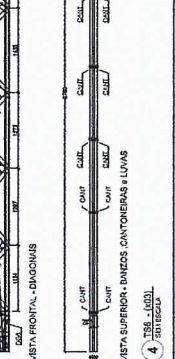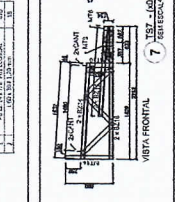[illegible]

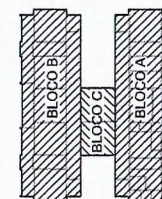[illegible]

DETALHE	PP (sentido gravitacional)	SC (sentido gravitacional)	V (oposto ao sentido gravitacional)
M01	155,13	114,22	-456,88
M02	261,23	264,61	-1058,45
LRA	243,36	304,20	-1216,80
L8B	230,84	288,55	-1154,22
L10	57,85	72,31	-289,25

NOTAS:

• A PLATIBANDA DEVE POSSUIR O NÍVEL LÍMITE DE -4,48M, SENDO 1,27m ACIMA DO NÍVEL DO BANZO INFERIOR DAS TORÇÕES. CONFORME NORMA DO GO DO A E PRINCÍPIOS TÉCNICOS APLICADOS. [VER Tabela_01_02_03_04_05_06_07_08_09_10_11_12_13_14_15_16_17_18_19_20_21_22_23_24_25_26_27_28_29_30_31_32_33_34_35_36_37_38_39_40_41_42_43_44_45_46_47_48_49_50_51_52_53_54_55_56_57_58_59_60_61_62_63_64_65_66_67_68_69_70_71_72_73_74_75_76_77_78_79_80_81_82_83_84_85_86_87_88_89_90_91_92_93_94_95_96_97_98_99_100_101_102_103_104_105_106_107_108_109_110_111_112_113_114_115_116_117_118_119_120_121_122_123_124_125_126_127_128_129_130_131_132_133_134_135_136_137_138_139_140_141_142_143_144_145_146_147_148_149_150_151_152_153_154_155_156_157_158_159_160_161_162_163_164_165_166_167_168_169_170_171_172_173_174_175_176_177_178_179_180_181_182_183_184_185_186_187_188_189_190_191_192_193_194_195_196_197_198_199_200_201_202_203_204_205_206_207_208_209_210_211_212_213_214_215_216_217_218_219_220_221_222_223_224_225_226_227_228_229_230_231_232_233_234_235_236_237_238_239_240_241_242_243_244_245_246_247_248_249_250_251_252_253_254_255_256_257_258_259_260_261_262_263_264_265_266_267_268_269_270_271_272_273_274_275_276_277_278_279_280_281_282_283_284_285_286_287_288_289_290_291_292_293_294_295_296_297_298_299_300_301_302_303_304_305_306_307_308_309_310_311_312_313_314_315_316_317_318_319_320_321_322_323_324_325_326_327_328_329_330_331_332_333_334_335_336_337_338_339_340_341_342_343_344_345_346_347_348_349_350_351_352_353_354_355_356_357_358_359_360_361_362_363_364_365_366_367_368_369_370_371_372_373_374_375_376_377_378_379_380_381_382_383_384_385_386_387_388_389_390_391_392_393_394_395_396_397_398_399_400_401_402_403_404_405_406_407_408_409_410_411_412_413_414_415_416_417_418_419_420_421_422_423_424_425_426_427_428_429_430_431_432_433_434_435_436_437_438_439_440_441_442_443_444_445_446_447_448_449_450_451_452_453_454_455_456_457_458_459_460_461_462_463_464_465_466_467_468_469_470_471_472_473_474_475_476_477_478_479_480_481_482_483_484_485_486_487_488_489_490_491_492_493_494_495_496_497_498_499_500_501_502_503_504_505_506_507_508_509_510_511_512_513_514_515_516_517_518_519_520_521_522_523_524_525_526_527_528_529_530_531_532_533_534_535_536_537_538_539_540_541_542_543_544_545_546_547_548_549_550_551_552_553_554_555_556_557_558_559_560_561_562_563_564_565_566_567_568_569_570_571_572_573_574_575_576_577_578_579_580_581_582_583_584_585_586_587_588_589_590_591_592_593_594_595_596_597_598_599_600_601_602_603_604_605_606_607_608_609_610_611_612_613_614_615_616_617_618_619_620_621_622_623_624_625_626_627_628_629_630_631_632_633_634_635_636_637_638_639_640_641_642_643_644_645_646_647_648_649_650_651_652_653_654_655_656_657_658_659_660_661_662_663_664_665_666_667_668_669_670_671_672_673_674_675_676_677_678_679_680_681_682_683_684_685_686_687_688_689_690_691_692_693_694_695_696_697_698_699_700_701_702_703_704_705_706_707_708_709_710_711_712_713_714_715_716_717_718_719_720_721_722_723_724_725_726_727_728_729_730_731_732_733_734_735_736_737_738_739_740_741_742_743_744_745_746_747_748_749_750_751_752_753_754_755_756_757_758_759_760_761_762_763_764_765_766_767_768_769_770_771_772_773_774_775_776_777_778_779_780_781_782_783_784_785_786_787_788_789_790_791_792_793_794_795_796_797_798_799_800_801_802_803_804_805_806_807_808_809_810_811_812_813_814_815_816_817_818_819_820_821_822_823_824_825_826_827_828_829_830_831_832_833_834_835_836_837_838_839_840_841_842_843_844_845_846_847_848_849_850_851_852_853_854_855_856_857_858_859_860_861_862_863_864_865_866_867_868_869_870_871_872_873_874_875_876_877_878_879_880_881_882_883_884_885_886_887_888_889_890_891_892_893_894_895_896_897_898_899_900_901_902_903_904_905_906_907_908_909_910_911_912_913_914_915_916_917_918_919_920_921_922_923_924_925_926_927_928_929_930_931_932_933_934_935_936_937_938_939_940_941_942_943_944_945_946_947_948_949_950_951_952_953_954_955_956_957_958_959_960_961_962_963_964_965_966_967_968_969_970_971_972_973_974_975_976_977_978_979_980_981_982_983_984_985_986_987_988_989_990_991_992_993_994_995_996_997_998_999_1000_1001_1002_1003_1004_1005_1006_1007_1008_1009_1010_1011_1012_1013_1014_1015_1016_1017_1018_1019_1020_1021](#)

Nº	DATA	DESCRIÇÃO
02	JAN/EIR 2017	Aumento à HGR 6000 2016: - Aluguel espaço de armazenamento interno 1 e 2, altura do pavimento, mobiliário e equipamentos, altura da convensão nos sanitários, cor dos pontos das edificações e altura do porta PA; - Aumento das despesas de energia e manutenção predial, perfuração de chafiz de aço para os pavimentos; - Aluguel parâmetros - Multi para tubulação térmica e detalhamento alteração do altura do pavimento; - Contratos Bloco 83: 825, 826, 827, 828, 829, 830, 831; Bloco 83: 834, 835, 836, 

CONTROLE DE REVISÕES

Ministério da
Educação

PROJETO PADRÃO - FNDE

PROPRIETÁRIO:	
---------------	--

ENDEREÇO:

PROPRIETÁRI

RESP. TÉCNI

AUTOR DO PROJETO

OLFO

	CR
--	----

OBSERVATIONS

PROGRAMA PROINFÂNCIA - PROJETO TIPO 2
PROJETO DE ESTRUTURA

COORDENAÇÃO
CGEST - Coordenação
Geral de Infraestrutura
Educativa

ESTRUTURA METÁLICA PLANTA DA COBERTURA E NOTAS

SMT






FORMATO

```

REVISED
R.00
R.01
R.02


```


01/10

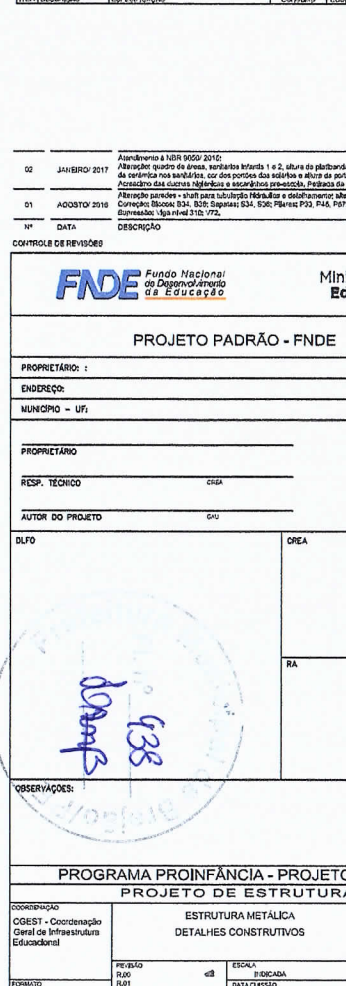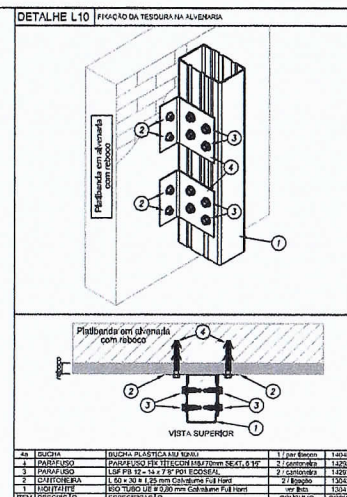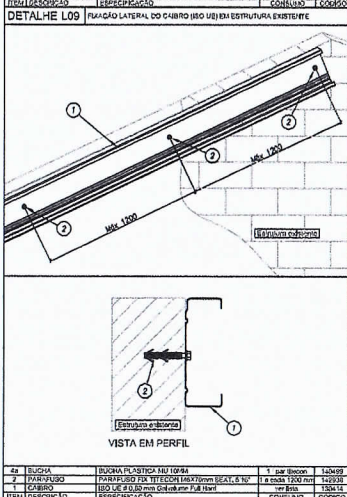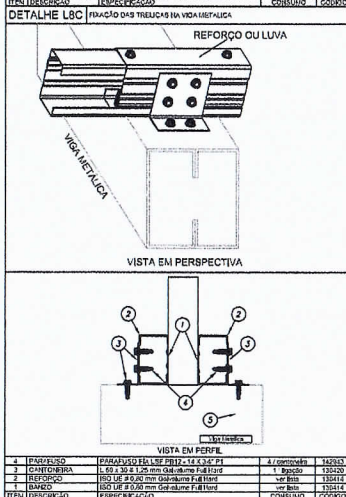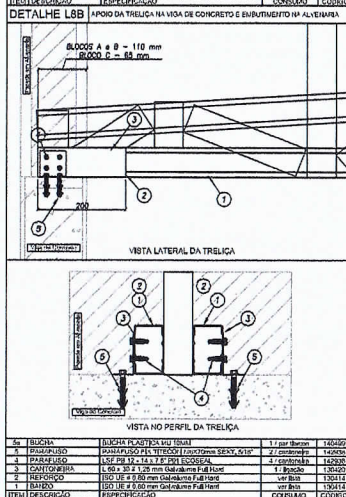




DETALHE 01		DETALHE 02		DETALHE 03		DETALHE 04		DETALHE 05	

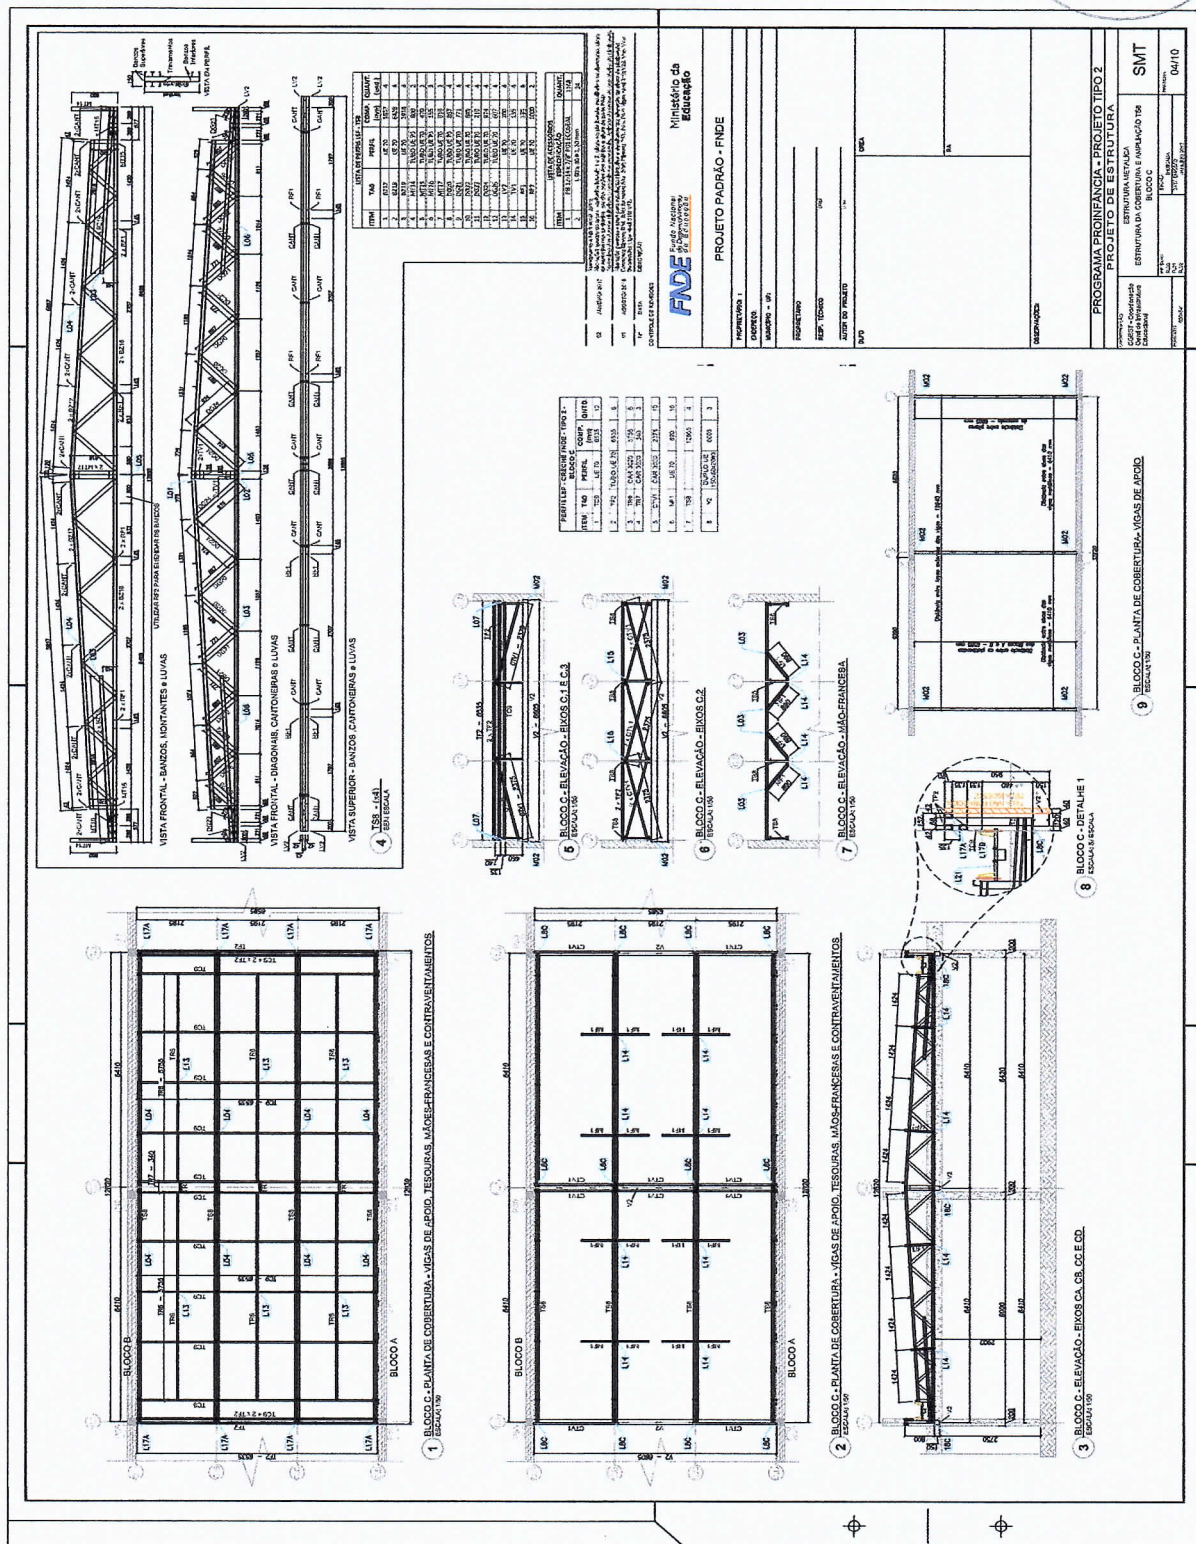


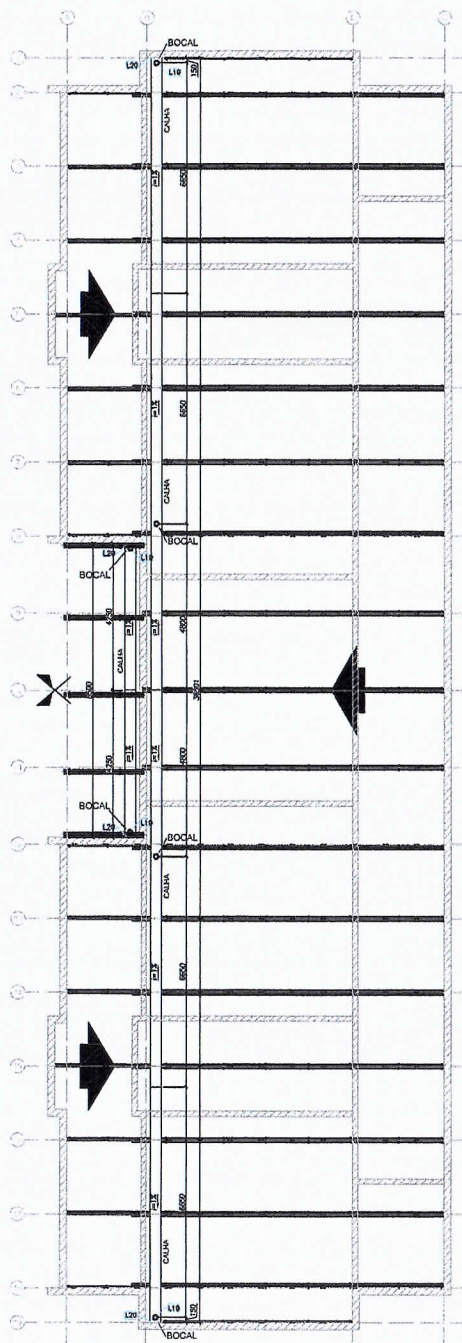


1 BLOCO B - CALHAS
ESCALA: 1/75

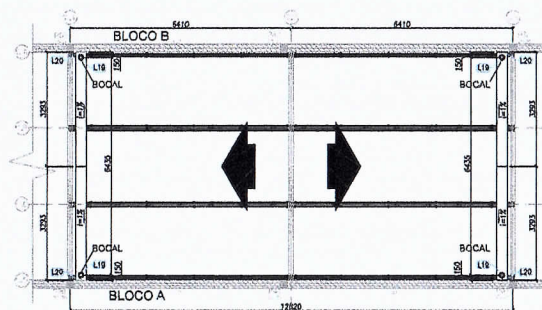

2 BLOCO C - CALHAS
ESCALA: 1/76

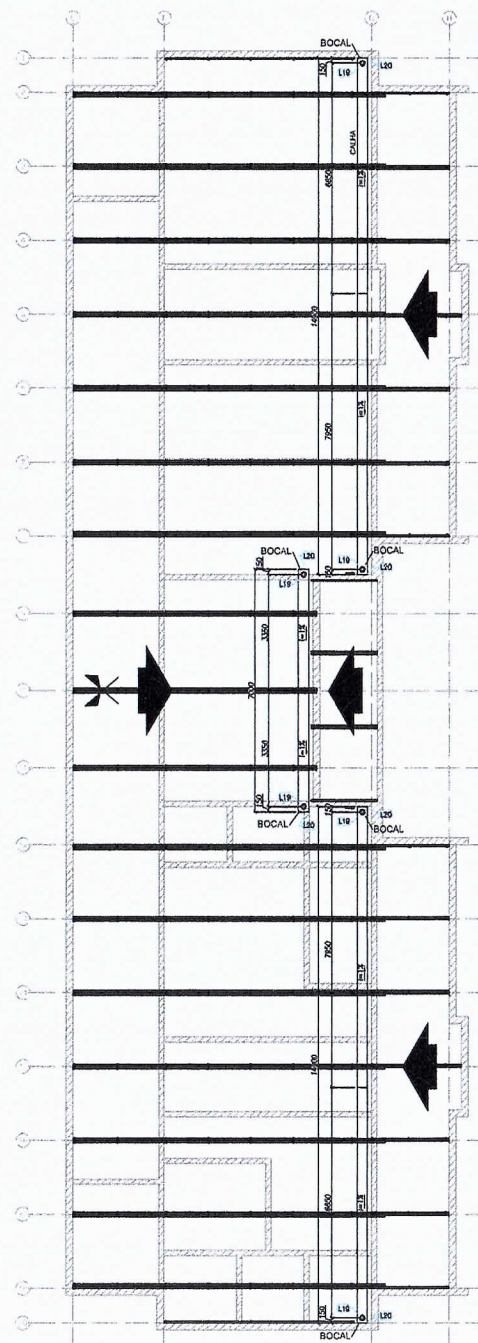

3 BLOCO C - CALHAS
ESCALA: 1/75

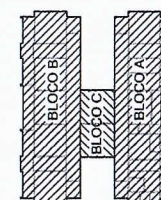

Atendimento à NBR 9050/2015: Atuação: quadro de área, sanitários infantis 1 e 2, altura de plantação, mobiliário e equipamento, altura da cobertura nas unidades, cor das portas das unidades e altura do porta-folha; Atuação das áreas infantis e sanitários infantis, Portas de acesso ao playground; Atuação sanitária - instalação sanitária e sanitários infantis; Atuação da área de estacionamento; Conexão: Blocos B34, B35, B36; Sanitários B34, B35; Pátio P34, P35; Vigas V10, V22, V26, V28, V30; Dimensões: 15m x 10m x 10m.	
02	JAN/2017
01	AGOSTO/2018
Nº	DATA
DESCRIÇÃO	

CONTROLE DE REVISÕES

FNDE Fundo Nacional
de Desenvolvimento
da Educação

Ministério da
Educação

PROJETO PADRÃO - FNDE

PROPRIETÁRIO:	
ENDEREÇO:	
MUNICÍPIO - UF:	

PROPRIETÁRIO	
RESP. TÉCNICO	CREA
AUTOR DO PROJETO	CREA

DLFO	CREA
	RA

OBSERVAÇÕES:

PROGRAMA PROINFÂNCIA - PROJETO TIPO 2 PROJETO DE ESTRUTURA

COORDENAÇÃO CGEST - Coordenação Geral de Infraestrutura Educacional	ESTRUTURA METÁLICA PLANTA DE COBERTURA - CALHAS BLOCO A, BLOCO B E BLOCO C	SMT
FECHADO RUB RUB RUB	ESCALA 1/75 DATA DE ELABORAÇÃO	PROPOSTA 05/10