



Anotação de Responsabilidade Técnica - ART
Lei nº 6.496, de 7 de dezembro de 1977

CREA-PE

ART OBRA / SERVIÇO
Nº PE20251304915

Conselho Regional de Engenharia e Agronomia de Pernambuco

INICIAL

1. Responsável Técnico

ÍTALO DE SOUZA SOARES AZEVEDO

Título profissional: ENGENHEIRO CIVIL

RNP: 1819836142

Registro: 1819836142PE

2. Dados do Contrato

Contratante: MUNICIPIO DE BREJAO

TRAVESSA Siqueira Campos

Complemento: Prefeitura Municipal

Cidade: BREJÃO

Bairro: Centro

UF: PE

CPF/CNPJ: 10.131.076/0001-00

Nº: S/N

CEP: 55325000

Contrato: Não especificado

Valor: R\$ 6.000,00

Ação Institucional: Outros

Celebrado em:

Tipo de contratante: Pessoa Jurídica de Direito Público

3. Dados da Obra/Serviço

TRAVESSA Siqueira Campos

Complemento: Prefeitura Municipal

Cidade: BREJÃO

Data de Início: 22/03/2025

Finalidade: Infraestrutura

Proprietário: MUNICIPIO DE BREJAO

Bairro: Centro

UF: PE

Nº: S/N

CEP: 55325000

Previsão de término: 25/03/2025

Coordenadas Geográficas: 0, 0

Código: Não Especificado

CPF/CNPJ: 10.131.076/0001-00

4. Atividade Técnica

14 - Elaboração

80 - Projeto > TRANSPORTES > INFRAESTRUTURA URBANA > DE PAVIMENTAÇÃO > #4.2.1.3 - EM PARALELEPÍPEDO PARA VIAS URBANAS

Quantidade

9.078,00

Unidade

m2

Após a conclusão das atividades técnicas o profissional deve proceder a baixa desta ART

5. Observações

Referente elaboração de projetos e orçamentos de pavimentação em paralelepípedos no Município de Brejão-PE.

6. Declarações

- Declaro que estou cumprindo as regras de acessibilidade previstas nas normas técnicas da ABNT, na legislação específica e no decreto n. 5296/2004.

- Cláusula Compromissória: Qualquer conflito ou litígio originado do presente contrato, bem como sua interpretação ou execução, será resolvido por arbitragem, de acordo com a Lei no. 9.307, de 23 de setembro de 1996, por meio do Centro de Mediação e Arbitragem - CMA vinculado ao Crea-PE, nos termos do respectivo regulamento de arbitragem que, expressamente, as partes declaram concordar

7. Entidade de Classe

NÃO OPTANTE

8. Assinaturas

Declaro serem verdadeiras as informações acima

ÍTALO DE SOUZA SOARES AZEVEDO - CPF: [REDACTED]

Local

data

MUNICIPIO DE BREJAO - CNPJ: 10.131.076/0001-00

9. Informações

* Conforme Art. 4º da Resolução 1025/2009: O registro da ART efetiva-se após o seu cadastro no sistema eletrônico do CREA e o recolhimento do valor correspondente

10. Valor

Valor da ART: R\$ 103,03

Registrada em: 25/03/2025

Valor pago: R\$ 103,03

Nosso Número: 8307404346

Documento assinado digitalmente



ÍTALO DE SOUZA SOARES AZEVEDO

Data: 08/07/2025 11:14:01 -0300

Verifique em <https://validar.it.gov.br>

A autenticidade desta ART pode ser verificada em: <http://crea-pe.sitac.com.br/publico>, com a chave: 7d4xx
Impresso em: 08/07/2025 às 11:12:35 por: ip: 200.238.96.251



www.creape.org.br

Tel: (81) 3423-4383


creape@creape.org.br

Fax: (81) 3423-4383



Conselho Regional de Engenharia e Agronomia de Pernambuco




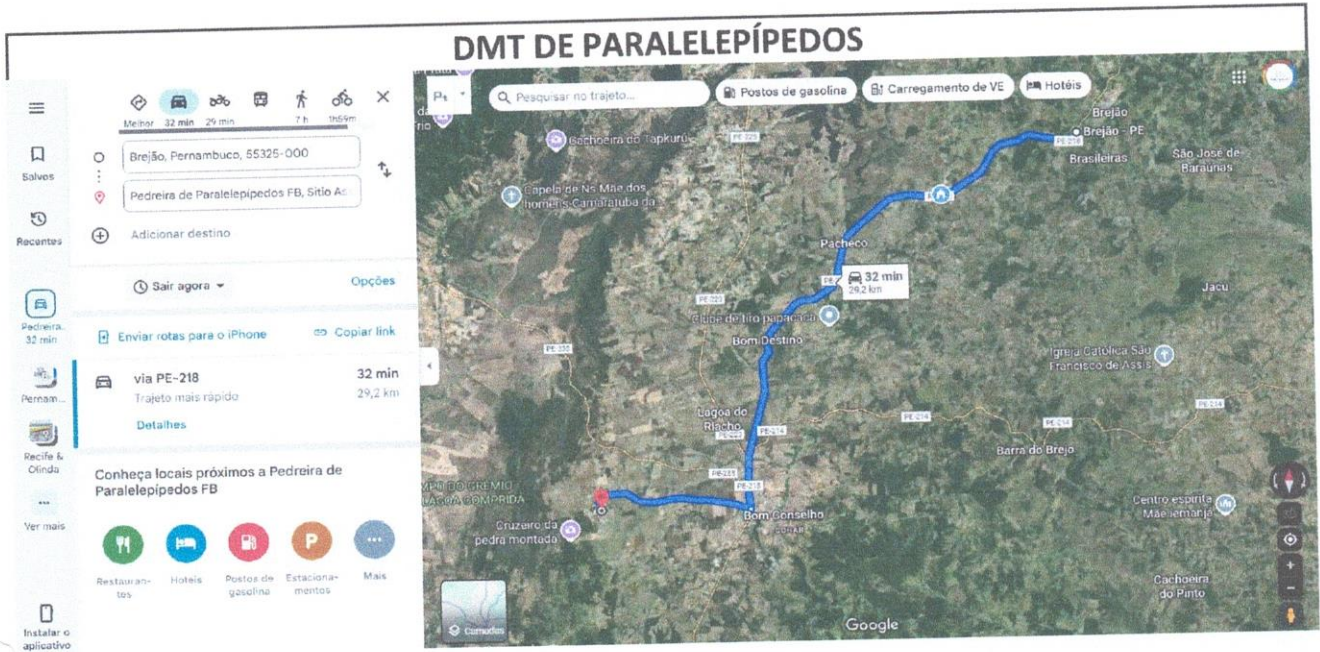


Documento assinado digitalmente
gov.br ITALO DE SOUZA SOARES AZEVEDO
 Data: 10/08/2025 17:12:29-0300
 Verifique em <https://validar.iti.gov.br>





PORTAL DA TRANSPARENCIA
<http://cloud:it-solucoes.int.br/transparenciaMunicipal/download/21-20260415090419.pdf>
 assinado por: idUser 550

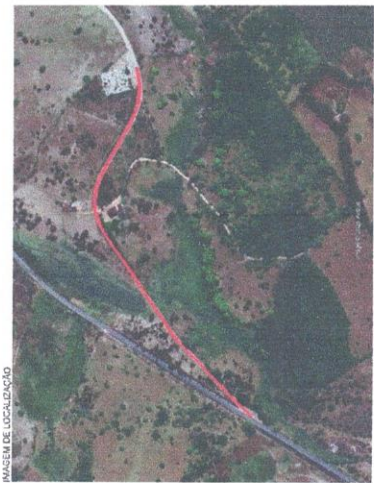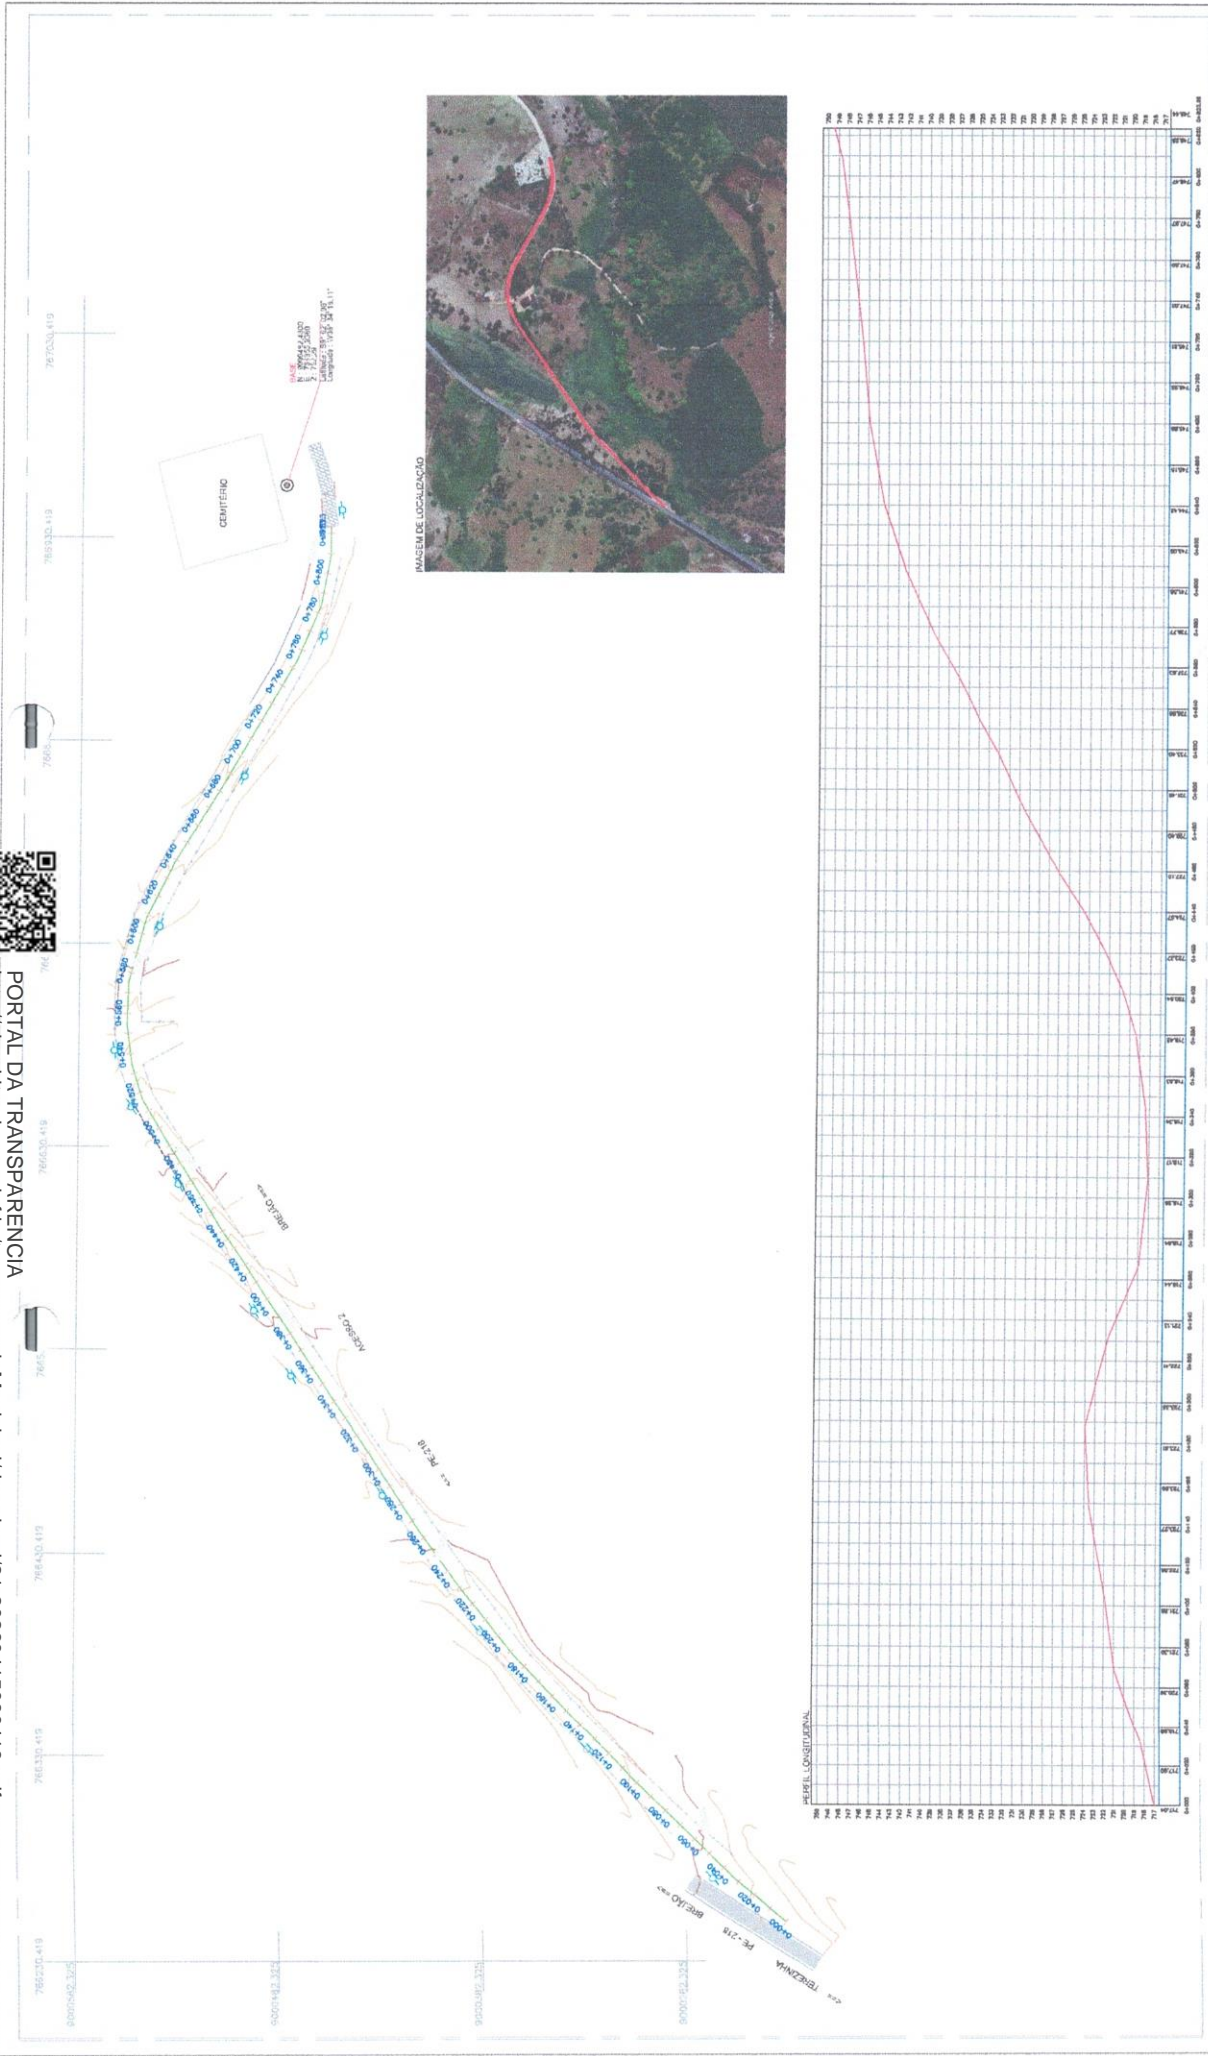

PROFHE1590

RESPONSÁVEL TÉCNICO

gub

RESPONSÁVEL TÉCNICO

000071

Transparência Municipal de Brejo/PE

Lewanti
Engenharia

AV. DUQUE DE CAXIAS Nº 726, CENTRO
 LAJEÓPOLE CEP: 53.785-000
 TELEFONE: (071) 8898-3833
 E-MAIL: LEWANTI@LEWANTIENGENHARIA.COM
 CNPJ: 25.186.726/0001-00

TOPOGRAFIA

OBJETIVO: TOPOGRAFIA DE UMA RUA PARA FINS DE ELABORACAO DE PROJETOS LOCALIZADO NO ACESSO 2 DA CIDADE, BREJO/PE

TIPO DE COLPAMENTO: [X] PK-CROSSING [] ESTACAO TOTAL

ESCALA: 1:250 A:1

DATA: _____

PROJETO PLANIM. 1:METRICO

AVANÇADO

PRONKIA 31871

ESTABELECIMENTO: [X] CURVAS DE NIVEL []

CERCA: [X] LIMITE [] MEIO FIO EXISTENTE []

CASA: [X] TERRENO [] POSTES (FALE RUA) []

CALÇAMENTO EXISTENTE: [X] ASPHALTO EXISTENTE [] MARCO/PORTO DE REFERENCIA []

FACHADA DAS CASAS: [X] CALÇADOS EXISTENTES [] ACESSO DE GARAGEM []



Anotação de Responsabilidade Técnica - ART
Lei nº 6.496, de 7 de dezembro de 1977

CREA-PE

ART OBRA / SERVIÇO
Nº PE20251370353

Conselho Regional de Engenharia e Agronomia de Pernambuco

INICIAL

1. Responsável Técnico

DIEGO FELIX DOS SANTOS

Título profissional: **ENGENHEIRO CIVIL**

RNP: 1820789934

Registro: 1820789934PE

Empresa contratada: **LEWANTI ENGENHARIA LTDA - ME**

Registro : 0000673382-PE

2. Dados do Contrato

Contratante: **MUNICÍPIO DE BREJÃO**

TRAVESSA DA SANTA CRUZ

Complemento:

Cidade: **BREJÃO**

Bairro: **CENTRO**

UF: **PE**

CPF/CNPJ: 10.131.076/0001-00

Nº: **S/N**

CEP: 55325000

Contrato: **Não especificado**

Valor: **R\$ 3.207,00**

Ação Institucional: **Outros**

Celebrado em:

Tipo de contratante: **Pessoa Juridica de Direito Público**



3. Dados da Obra/Serviço

RUA JOSÉ INÁCIO DOS SANTOS

Complemento:

Cidade: **BREJÃO**

Data de Início: **29/04/2025**

Finalidade: **Outro**

Proprietário: **MUNICÍPIO DE BREJÃO**

Nº: **S/N**

Bairro: **ZONA DE EXPANSÃO**

UF: **PE**

CEP: 55325000

Previsão de término: **29/04/2026**

Coordenadas Geográficas: **-9.034264, -36.572351**

Código: **Não Especificado**

CPF/CNPJ: 10.131.076/0001-00

4. Atividade Técnica

16 - Execução

67 - Levantamento > TOPOGRAFIA > LEVANTAMENTOS TOPOGRÁFICOS BÁSICOS > DE
LEVANTAMENTO TOPOGRÁFICO > #33.1.1.3 - PLANIALTIMÉTRICO

Quantidade

1.458,00

Unidade

m

Após a conclusão das atividades técnicas o profissional deve proceder a baixa desta ART

5. Observações

LEVANTAMENTO TOPOGRÁFICO PLANIALTIMÉTRICO DE TRECHOS DOS ACESSO A BREJÃO, TRECHO QUE LIGA A PE-218 A RUA JOSÉ INÁCIO DOS SANTOS E TRECHO QUE LIGA A PE-218 A AVENIDA BACHAREL FRANCISCO PEREIRA LOPES.

6. Declarações

7. Entidade de Classe

NÃO OPTANTE

8. Assinaturas

Declaro serem verdadeiras as informações acima

_____ de _____ de _____
Local data



Documento assinado eletronicamente
com credenciais de login e senha

DIEGO FELIX DOS SANTOS

RNP: 1820789934

Data: 23/07/2025 10:29:27

DIEGO FELIX DOS SANTOS - CPF: 094.377.194-38

MUNICÍPIO DE BREJÃO - CNPJ: 10.131.076/0001-00

9. Informações

* Conforme Art. 4º da Resolução 1025/2009: O registro da ART efetiva-se após o seu cadastro no sistema eletrônico do CREA e o recolhimento do valor correspondente

* O comprovante de pagamento deverá ser apensado para comprovação de quitação

10. Valor

Valor da ART: **R\$ 103,03**

Registrada em: **23/07/2025**

Valor pago: **R\$ 103,03**

Nosso Número: **8307771776**

A autenticidade desta ART pode ser verificada em: <http://crea-pe.sitac.com.br/publico>, com a chave: 19882
Impresso em: 23/07/2025 às 10:29:27 por: , ip: 177.223.19.155

www.creape.org.br
Tel: (81) 3423-4383


creape@creape.org.br
Fax: (81) 3423-4383






PORTAL DA TRANSPARENCIA
<http://cloud-trsistemas.int.br/transparenciaMunicipal/download/21-20260415090419.pdf>
 assinado por: iduser 550


Quantitativos	
Rua	Área Objeto de Pavimentação
AV. BEL FRANCISCO PEREIRA LOPES	3824,47 m ²
	6,02 m

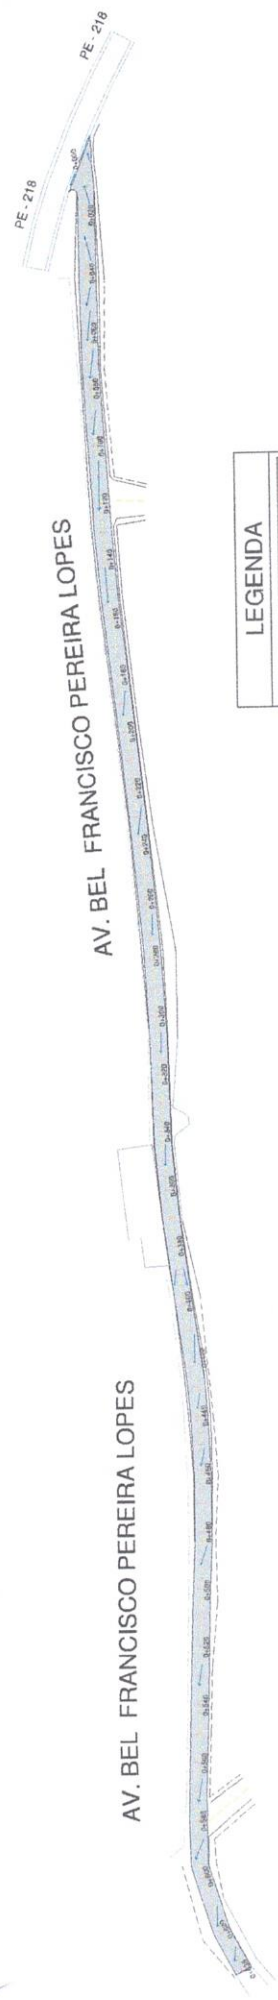

1
Planta Baixa da Rua
Escala: 1 : 500

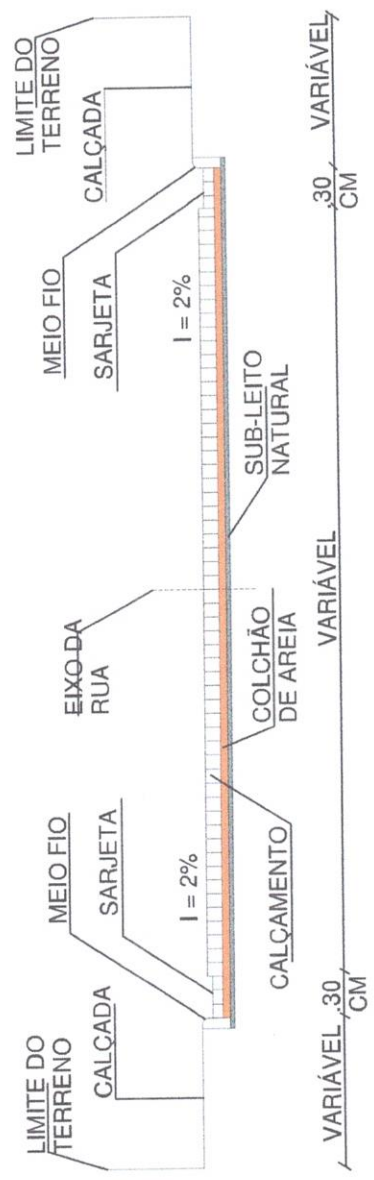

2
Corte Transversal
Escala: 1 : 30

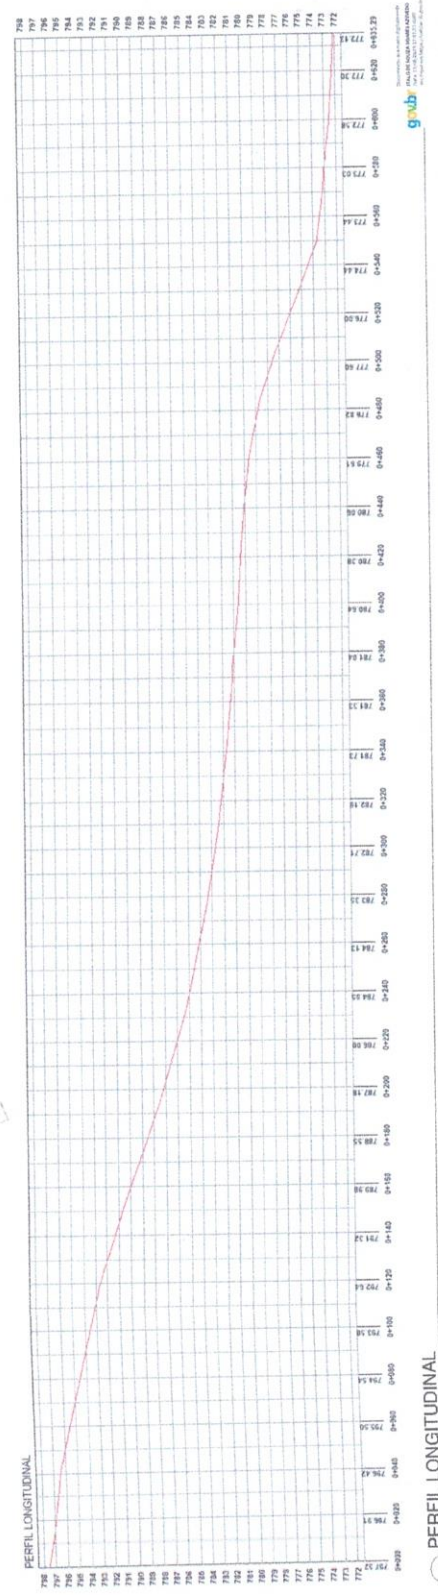

3
Perfil Longitudinal
Escala: 1 : 500




Projeto Pavimentação em Paralelepípedo	
Prefeitura Municipal de Brejo Alegre	
Departamento: Projeto de Pavimentação em Diversas Ruas	
	NOME DO PROJETISTA: ÍTALO AZEVEDO NOME DO RESPONSÁVEL TÉCNICO: ÍTALO AZEVEDO NOME DO RESPONSÁVEL FISCAL: ÍTALO AZEVEDO NOME DO RESPONSÁVEL ORÇAMENTAL: ÍTALO AZEVEDO NOME DO RESPONSÁVEL EXECUÇÃO: ÍTALO AZEVEDO
NOME DO CLIENTE: AV. BEL FRANCISCO PEREIRA LOPES ENDEREÇO: Brejo Alegre - Pernambuco DATA: 01/01 ANO: 2025	NOME DO CLIENTE: ÍTALO AZEVEDO ENDEREÇO: Brejo Alegre - Pernambuco DATA: 01/01 ANO: 2025
ASSINATURAS:	ASSINATURAS:
NOME DO RESPONSÁVEL TÉCNICO: ÍTALO AZEVEDO NOME DO RESPONSÁVEL FISCAL: ÍTALO AZEVEDO NOME DO RESPONSÁVEL ORÇAMENTAL: ÍTALO AZEVEDO NOME DO RESPONSÁVEL EXECUÇÃO: ÍTALO AZEVEDO	NOME DO RESPONSÁVEL TÉCNICO: ÍTALO AZEVEDO NOME DO RESPONSÁVEL FISCAL: ÍTALO AZEVEDO NOME DO RESPONSÁVEL ORÇAMENTAL: ÍTALO AZEVEDO NOME DO RESPONSÁVEL EXECUÇÃO: ÍTALO AZEVEDO
NOME DO RESPONSÁVEL TÉCNICO: ÍTALO AZEVEDO NOME DO RESPONSÁVEL FISCAL: ÍTALO AZEVEDO NOME DO RESPONSÁVEL ORÇAMENTAL: ÍTALO AZEVEDO NOME DO RESPONSÁVEL EXECUÇÃO: ÍTALO AZEVEDO	NOME DO RESPONSÁVEL TÉCNICO: ÍTALO AZEVEDO NOME DO RESPONSÁVEL FISCAL: ÍTALO AZEVEDO NOME DO RESPONSÁVEL ORÇAMENTAL: ÍTALO AZEVEDO NOME DO RESPONSÁVEL EXECUÇÃO: ÍTALO AZEVEDO

Quantitativos	
Rua	Área Objeto de Pavimentação
RUA JOSÉ INÁCIO DOS SANTOS	4935,55 m ²
	Largura Média
	6,00m

RUA JOSÉ INÁCIO DOS SANTOS


RUA JOSÉ INÁCIO DOS SANTOS

CEMITÉRIO

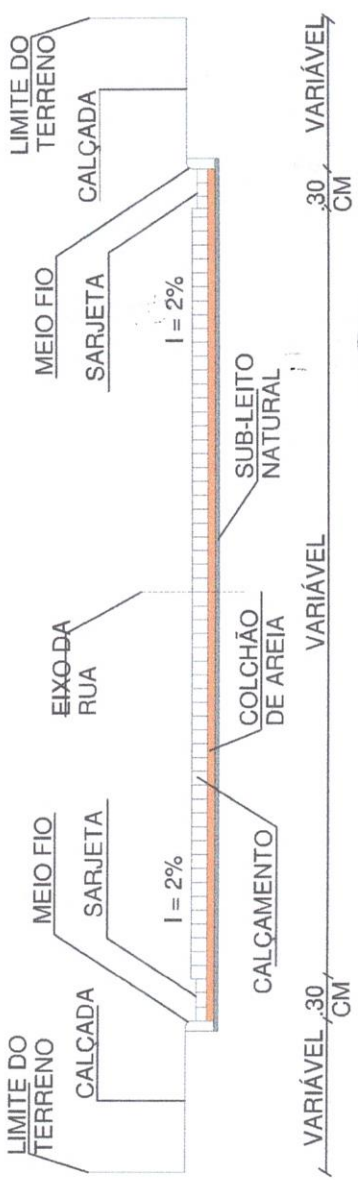

2 CORTE TRANSVERSAL
Escala: 1:30


1 Planta Baixa da Rua
Escala: 1:1000

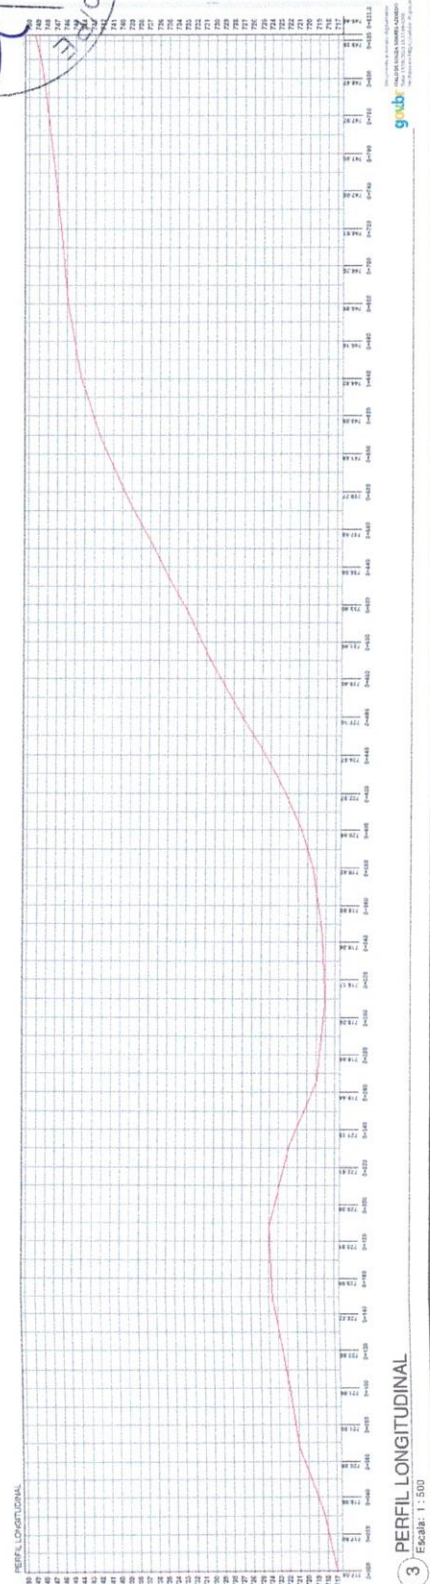

3 PERFIL LONGITUDINAL
Escala: 1:500



Ítalo Azevedo
Engenheiro Civil

Projeto Pavimentação em Paralelepípedo	
Prefeitura Municipal de Brejo Grande	
DEFINIÇÃO: Projeto de Pavimentação em Diversas Ruas	
	
NOME DO PROJETISTA: Ítalo Azevedo	
NOME DO CLIENTE: RUA JOSÉ INÁCIO DOS SANTOS	
DATA: 01/01	
LOCAL: BREJO GRANDE	
ESTADO: PERNAMBUCO	
CÍVIL: VARIAIS	
MÁSCARA: MAIO/2025	




PORTAL DA TRANSPARENCIA
<http://cloud.it-solucoes.int.br/transparenciaMunicipal/download/21-20260415090419.pdf>
 assinado por: idUser:550





PORTAL DA TRANSPARENCIA
<http://cloud-it-solicoes.inf.br/transparenciamunicipal/download/21-20260415090419.pdf>
 assinado por: idUser 550

Rua	Área Objeto de Pavimentação	Comprimento	Área Média
AV. BEL. FRANCISCO PEREIRA LOPES	3824,47 m ²	6,02 m	

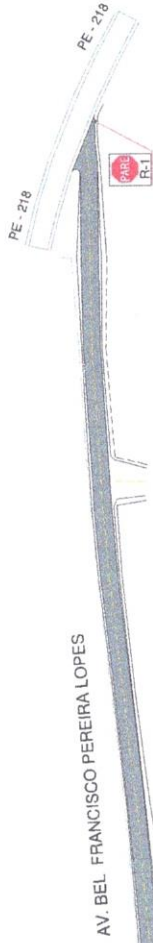

1 Planta de Sinalização Viária
 Escala: 1 : 300

Legenda de Placas de Advertência
Faixa de pedestres

Quadro de Placas	
Ruas	Placas
AV. BEL FRANCISCO PEREIRA LOPES	02

3 Detalhamento das Placas de Advertência
 Escala: 1 : 600


LEGENDA DE PLACAS DE REGULAMENTAÇÃO
Parada Obrigatória

Quadro de Placas	
Ruas	Placas
AV. BEL FRANCISCO PEREIRA LOPES	01

2 Detalhamento das Placas de Regulamentação
 Escala: 1 : 100



SEÇÃO TRANSVERSAL COM DETALHAMENTO DE SINALIZAÇÃO VERTICAL DE REGULAMENTAÇÃO

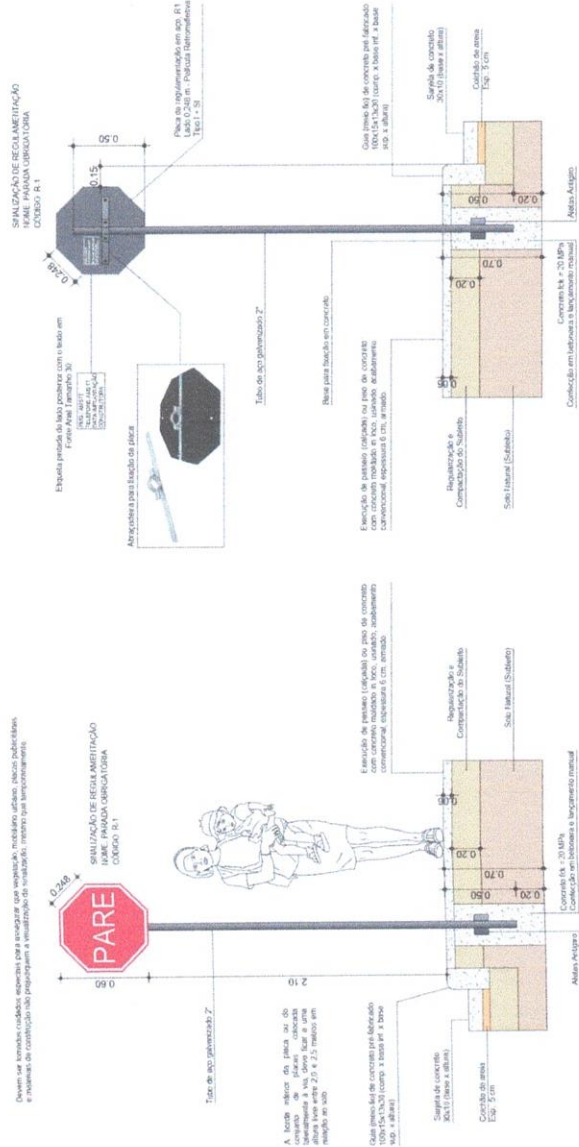


DEFINIÇÃO		Projeto de Sinalização Viária	
Prefeitura Municipal de Brejo Grande		Projeto de Sinalização Viária	
INFORMAÇÕES DO PROJETO		Plataforma	
CLIENTE	AV. BEL. FRANCISCO PEREIRA LOPES	PROJETO	MAIO/2025
PROJETO	ITALO AZEVEDO ENGENHARIA CIVIL	LOCAL	BREJO GRANDE
ASSINATURAS:		DATA	01/01
PROJETO		LOCAL	VARIAVS





Quantitativos	Área Objeto de Pavimentação	Comprimento	Comprimento
Rua	4960,50m ²	4960,50m	8,06 m
RUA JOSÉ INÁCIO DOS SANTOS			



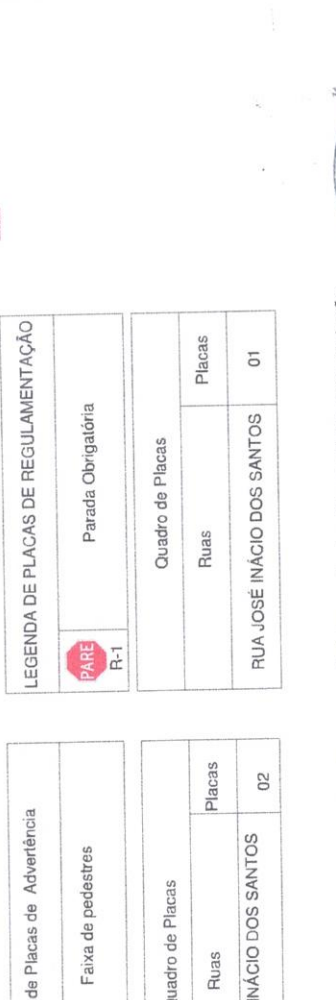


Legenda de Placas de Advertência	Legenda de Placas de Regulamentação												
<p>Faixa de pedestres A-32b</p>	<p>Parada Obrigatória R-1</p>												
<p>Quadro de Placas</p> <table border="1"> <tr> <th>Placas</th> <th>Quantidade</th> </tr> <tr> <td>Ruas</td> <td>02</td> </tr> <tr> <td>Placas</td> <td>01</td> </tr> </table> <p>RUA JOSÉ INÁCIO DOS SANTOS</p>	Placas	Quantidade	Ruas	02	Placas	01	<p>Quadro de Placas</p> <table border="1"> <tr> <th>Placas</th> <th>Quantidade</th> </tr> <tr> <td>Ruas</td> <td>01</td> </tr> <tr> <td>Placas</td> <td>01</td> </tr> </table> <p>RUA JOSÉ INÁCIO DOS SANTOS</p>	Placas	Quantidade	Ruas	01	Placas	01
Placas	Quantidade												
Ruas	02												
Placas	01												
Placas	Quantidade												
Ruas	01												
Placas	01												

3 **Detalhamento das Placas de Advertência**
 Escala: 1 : 600

2 **Detalhamento das Placas de Regulamentação**
 Escala: 1 : 600

1 **Planta de Sinalização Viária**
 Escala: 1 : 1000

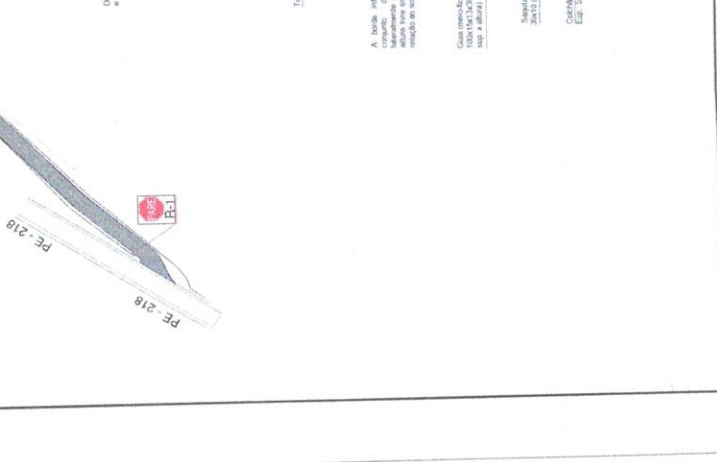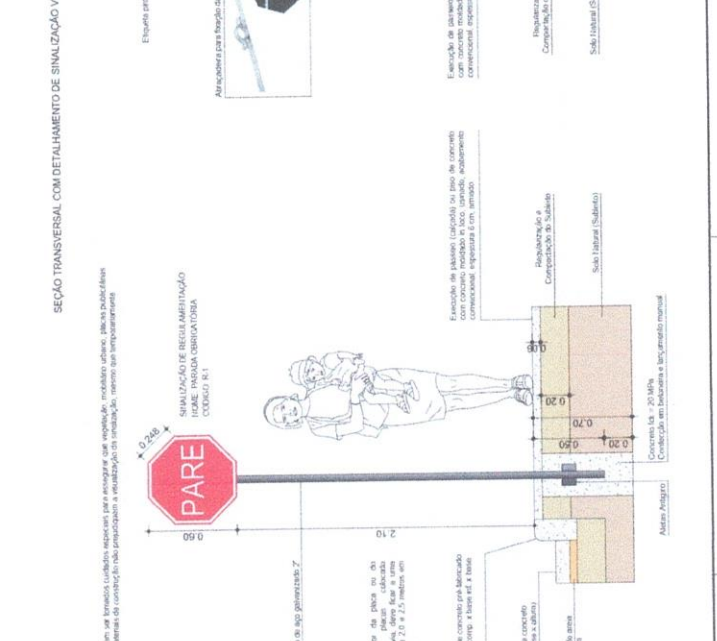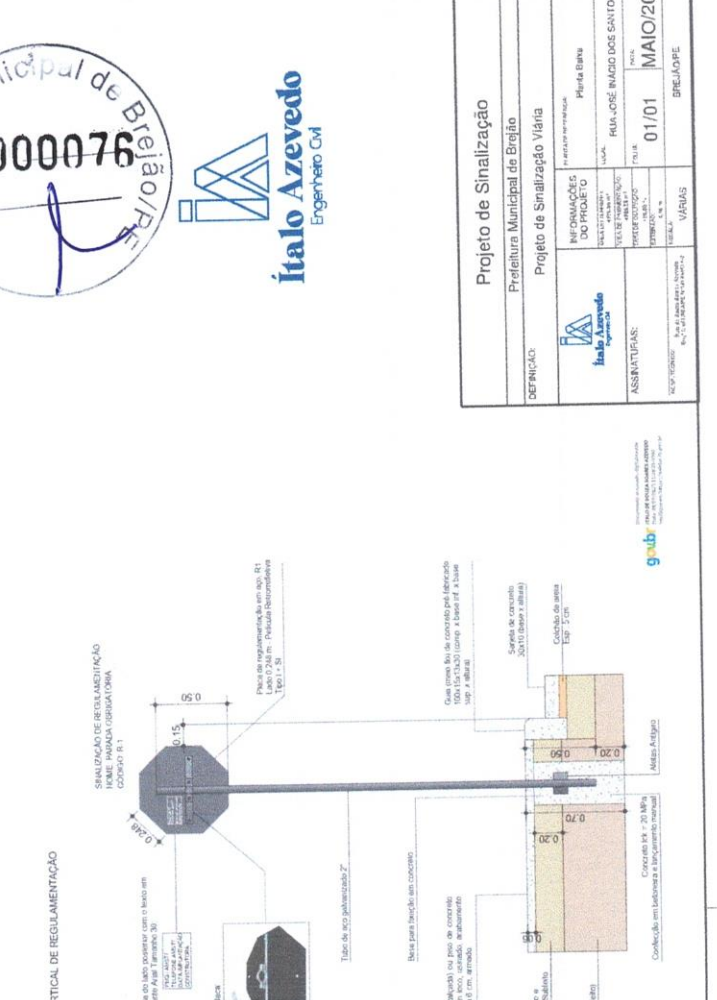



SEÇÃO TRANSVERSAL COM DETALHAMENTO DE SINALIZAÇÃO VERTICAL DE REGULAMENTAÇÃO

SEÇÃO TRANSVERSAL COM DETALHAMENTO DE SINALIZAÇÃO VERTICAL DE REGULAMENTAÇÃO




Ítalo Azevedo
 Engenheiro CIVIL

DEFINIÇÃO:	PROJETO DE SINALIZAÇÃO VIÁRIA
CLIENTE:	Prefeitura Municipal de Brejo Alegre
PROJETO DE SINALIZAÇÃO VIÁRIA	RUA JOSÉ INÁCIO DOS SANTOS
ASSINATURAS:	01/01 MAIO/2025
PROJETO DE SINALIZAÇÃO VIÁRIA	VERBAS

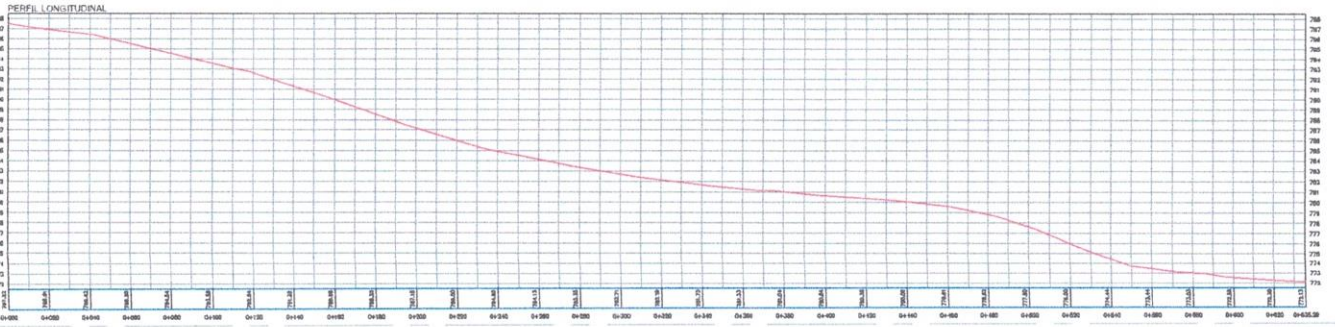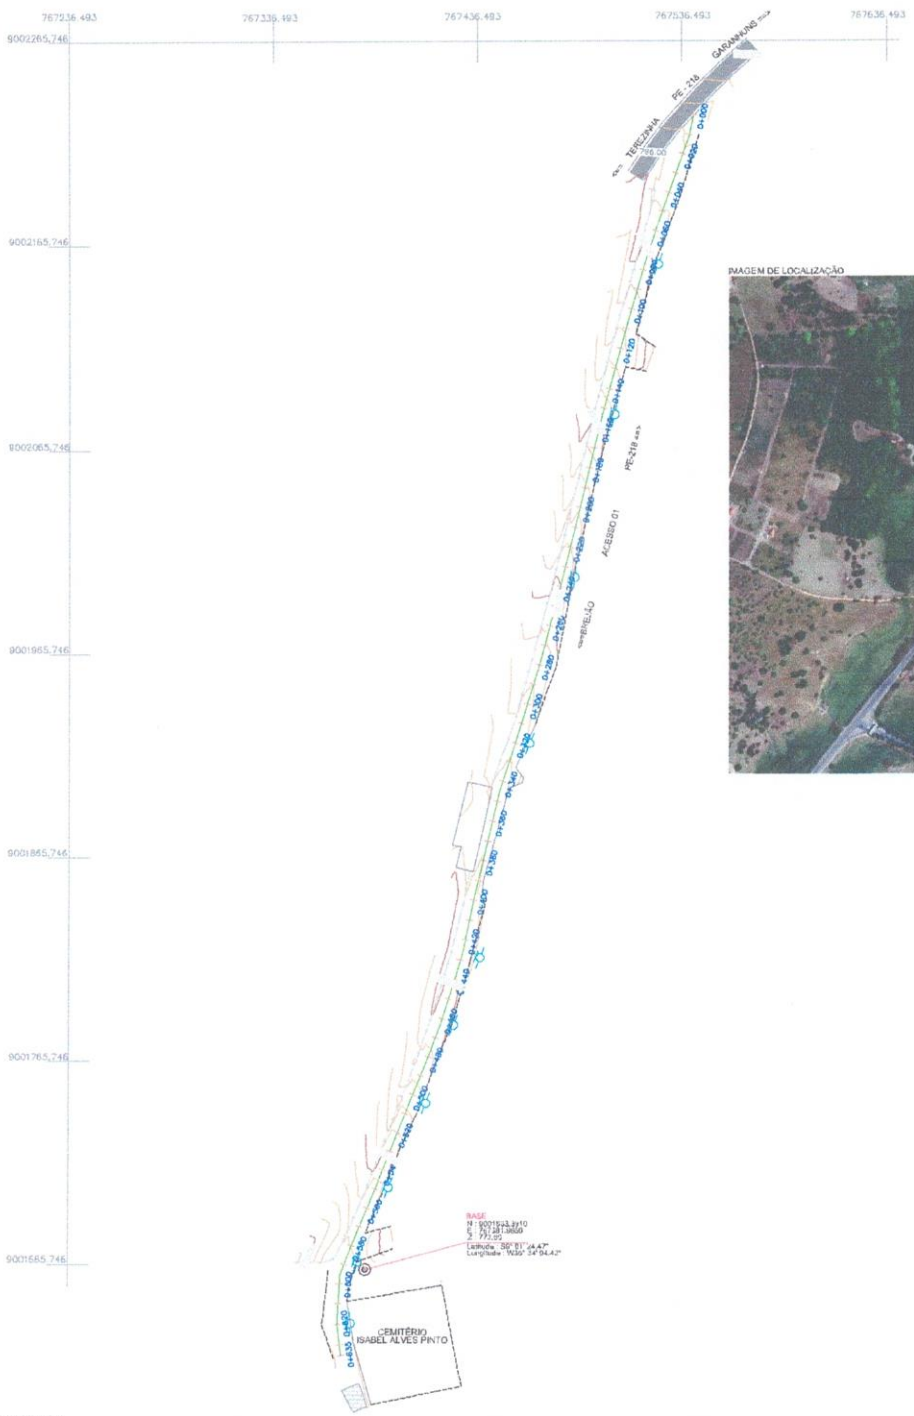

FACHADA DAS CASAS	CASA C	CERCA LIMITE	ESTAQUEAMENTO	CALÇAMENTO
ACESSO DE GARAGEM	POSTES (FACE RUA)	MARCO/PONTO DE REFERÊNCIA	CURVAS DE NIVEL	ASFALTO

RUA DUQUE DE CAXIAS Nº 720, CENTRO, LAJEDO-PE CEP: 55.385-000. TELEFONE: (87) 3.9300-3832, E-MAIL: LEWANTIENGENHARIA@GMAIL.COM, CNPJ: 25.186.724/0001-00

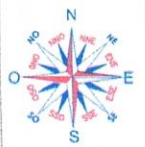

PROPRIETÁRIO: _____
 RESPONSÁVEL TÉCNICO: _____
 DIEGO FELIX DOS SANTOS
 CREA: PE 17774/2012-01/2012-01-00000
 Verifique em: https://cndb.crea.gov.br

TOPOGRAFIA

OBJETIVO: TOPOGRAFIA DA RUA DE ACESSO 01 A BREJÃO PARA FINS DE ELABORAÇÃO DE PROJETOS, LOCALIZADO EM BREJO ALEGRE				
ESCALA: 1:1750 A1	TIPO DE EQUIPAMENTO: <input checked="" type="checkbox"/> GNSS/RTK <input type="checkbox"/> ESTAÇÃO TOTAL	TÍPO: PLANALTIMÉTRICO	DATA: Abril/2025	FOLHA: 01/01



PORTAL DA TRANSPARENCIA
<http://cloud-it-solucoes.int.br/transparenciaMunicipal/download/21-20260415090419.pdf>
 assinado por: idUser 550