



# CONCORRÊNCIA

06/2026

## CONTRATANTE (UASG)

PREFEITURA MUNICIPAL DE SALOÁ/PE

## OBJETO

*Contratação de empresa de engenharia para pavimentação asfáltica no município de Saloá/PE. Contemplando a Rua Josefa Vicente Pisquira, Rua Primeiro de Maio e Travessa Primeiro de Maio, no centro do município de Saloá/PE.*



## VALOR TOTAL DA CONTRATAÇÃO

R\$ 640.458,60

## DATA DA SESSÃO PÚBLICA

**Dia 12/11/2026 às 10:00h (horário de Brasília)**

## CRITÉRIO DE JULGAMENTO:

Menor preço por empreitada global

## MODO DE DISPUTA:

Aberto/Fase invertida

## PREFERÊNCIA ME/EPP/EQUIPARADAS

**NÃO**



**EDITAL**

**PREFEITURA MUNICIPAL DE SALOÁ/PE**

**CONCORRÊNCIA Nº 06/2026**

**Processo Administrativo nº 34/2026**

Torna-se público que a Prefeitura Municipal de Saloá/PE, por meio da Secretaria Municipal de Infraestrutura e serviços Públicos de Saloá/PE, sediado (a) Praça São Vicente Centro Saloá/PE, realizará licitação, na modalidade CONCORRÊNCIA, na forma ELETRÔNICA, nos termos do Art. 6º, XXXVIII, a) da [Lei nº 14.133, de 2021](#), e demais legislação aplicável e, ainda, de acordo com as condições estabelecidas neste Edital.

**1. DO OBJETO**

1.1. O objeto é a *Contratação de empresa de engenharia para pavimentação asfáltica no município de Saloá/PE. Contemplando a Rua Josefa Vicente Pisquira, Rua Primeiro de Maio e Travessa Primeiro de Maio, no centro do município de Saloá/PE*, quantidades e exigências estabelecidas neste Edital e seus anexos.

1.2. A licitação será realizada em grupo único, formados por itens, conforme tabela constante no Projeto Básico, devendo o licitante oferecer proposta para todos os itens que o compõem.

**2. DA PARTICIPAÇÃO NA LICITAÇÃO**

2.1. Poderão participar desta licitação os interessados que estiverem previamente credenciados no Bolsa Nacional de Compras a traves do site: <https://www.selcorp.com.br/>.

2.2. O licitante responsabiliza-se exclusiva e formalmente pelas transações efetuadas em seu nome, assume como firmes e verdadeiras suas propostas e seus lances, inclusive os atos praticados diretamente ou por seu representante, excluída a responsabilidade do provedor do sistema ou do órgão ou entidade promotora da licitação por eventuais danos decorrentes de uso indevido das credenciais de acesso, ainda que por terceiros.

2.3. É de responsabilidade do cadastrado conferir a exatidão dos seus dados cadastrais nos Sistemas relacionados no item anterior e mantê-los atualizados junto aos órgãos responsáveis pela informação, devendo proceder, imediatamente, à correção ou à alteração dos registros tão logo identifique incorreção ou aqueles se tornem desatualizados.

2.4. A não observância do disposto no item anterior poderá ensejar desclassificação no momento da habilitação.

2.5. Não poderão disputar esta licitação:

2.5.1. aquele que não atenda às condições deste Edital e seu(s) anexo(s);

2.5.2. autor do anteprojeto, do projeto básico ou do projeto executivo, pessoa física ou jurídica, quando a licitação versar sobre serviços ou fornecimento de bens a ele relacionados;





2.5.3. empresa, isoladamente ou em consórcio, responsável pela elaboração do projeto básico ou do projeto executivo, ou empresa da qual o autor do projeto seja dirigente, gerente, controlador, acionista ou detentor de mais de 5% (cinco por cento) do capital com direito a voto, responsável técnico ou subcontratado, quando a licitação versar sobre serviços ou fornecimento de bens a ela necessários;

2.5.4. pessoa física ou jurídica que se encontre, ao tempo da licitação, impossibilitada de participar da licitação em decorrência de sanção que lhe foi imposta;

2.5.5. aquele que mantenha vínculo de natureza técnica, comercial, econômica, financeira, trabalhista ou civil com dirigente do órgão ou entidade contratante ou com agente público que desempenhe função na licitação ou atue na fiscalização ou na gestão do contrato, ou que deles seja cônjuge, companheiro ou parente em linha reta, colateral ou por afinidade, até o terceiro grau;

2.5.6. empresas controladoras, controladas ou coligadas, nos termos da Lei nº 6.404, de 15 de dezembro de 1976, concorrendo entre si;

2.5.7. pessoa física ou jurídica que, nos 5 (cinco) anos anteriores à divulgação do edital, tenha sido condenada judicialmente, com trânsito em julgado, por exploração de trabalho infantil, por submissão de trabalhadores a condições análogas às de escravo ou por contratação de adolescentes nos casos vedados pela legislação trabalhista;

2.5.8. agente público do órgão ou entidade licitante;

2.5.9. Organizações da Sociedade Civil de Interesse Público - OSCIP, atuando nessa condição;

2.5.10. Não poderá participar, direta ou indiretamente, da licitação ou da execução do contrato agente público do órgão ou entidade contratante, devendo ser observadas as situações que possam configurar conflito de interesses no exercício ou após o exercício do cargo ou emprego, nos termos da legislação que disciplina a matéria, conforme [§ 1º do art. 9º da Lei nº 14.133, de 2021](#).

2.6. O impedimento de que trata o item 2.5.4 será também aplicado ao licitante que atue em substituição a outra pessoa, física ou jurídica, com o intuito de burlar a efetividade da sanção a ela aplicada, inclusive a sua controladora, controlada ou coligada, desde que devidamente comprovado o ilícito ou a utilização fraudulenta da personalidade jurídica do licitante.

2.7. A critério da Administração e exclusivamente a seu serviço, o autor dos projetos e a empresa a que se referem os itens 2.5.2 e 2.5.3 poderão participar no apoio das atividades de planejamento da contratação, de execução da licitação ou de gestão do contrato, desde que sob supervisão exclusiva de agentes públicos do órgão ou entidade.

2.8. Equiparam-se aos autores do projeto as empresas integrantes do mesmo grupo econômico.

2.9. O disposto nos itens 2.5.2 e 2.5.3 não impede a licitação ou a contratação de serviço que inclua como encargo do contratado a elaboração do projeto básico e do projeto executivo, nas contratações integradas, e do projeto executivo, nos demais regimes de execução.

2.10. Em licitações e contratações realizadas no âmbito de projetos e programas parcialmente financiados por agência oficial de cooperação estrangeira ou por organismo financeiro internacional com recursos do financiamento ou da contrapartida nacional, não poderá participar pessoa física ou jurídica que integre o rol de pessoas sancionadas por essas entidades ou que seja declarada inidônea nos termos da [Lei nº 14.133/2021](#).

2.11. A vedação de que trata o item 2.5.8 estende-se a terceiro que auxilie a condução da contratação na qualidade de integrante de equipe de apoio, profissional especializado ou funcionário ou representante de empresa que preste assessoria técnica.





### 3. DA APRESENTAÇÃO DA PROPOSTA E DOS DOCUMENTOS DE HABILITAÇÃO

3.1. Os licitantes encaminharão, exclusivamente por meio do sistema eletrônico, a proposta com o preço com suas composições, conforme o critério de julgamento adotado neste Edital, até a data e o horário estabelecidos para abertura da sessão pública sob pena de desclassificação.

3.2. Os licitantes encaminharão, na forma e no prazo estabelecidos no item anterior, simultaneamente os documentos de habilitação e a proposta com o preço com suas composições, sob pena de desclassificação.

3.3. No cadastramento da proposta inicial, o licitante declarará, em campo próprio do sistema, que:

3.3.1. está ciente e concorda com as condições contidas no edital e seus anexos, bem como de que a proposta apresentada compreende a integralidade dos custos para atendimento dos direitos trabalhistas assegurados na Constituição Federal, nas leis trabalhistas, nas normas infralegais, nas convenções coletivas de trabalho e nos termos de ajustamento de conduta vigentes na data de sua entrega em definitivo e que cumpre plenamente os requisitos de habilitação definidos no instrumento convocatório;

3.3.2. não emprega menor de 18 anos em trabalho noturno, perigoso ou insalubre e não emprega menor de 16 anos, salvo menor, a partir de 14 anos, na condição de aprendiz, nos termos do [artigo 7º, XXXIII, da Constituição](#);

3.3.3. não possui empregados executando trabalho degradante ou forçado, observando o disposto nos [incisos III e IV do art. 1º e no inciso III do art. 5º da Constituição Federal](#);

3.4. cumpre as exigências de reserva de cargos para pessoa com deficiência e para reabilitado da Previdência Social, previstas em lei e em outras normas específicas.

3.5. O fornecedor enquadrado como microempresa, empresa de pequeno porte ou sociedade cooperativa deverá declarar, ainda, em campo próprio do sistema eletrônico, que cumpre os requisitos estabelecidos no [artigo 3º da Lei Complementar nº 123, de 2006](#), estando apto a usufruir do tratamento favorecido estabelecido em seus [arts. 42 a 49](#), observado o disposto nos [§§ 1º ao 3º do art. 4º, da Lei nº 14.133, de 2021](#).

3.5.1. nos itens em que a participação não for exclusiva para microempresas e empresas de pequeno porte, a assinalação do campo “não” apenas produzirá o efeito de o licitante não ter direito ao tratamento favorecido previsto na [Lei Complementar nº 123, de 2006](#), mesmo que microempresa, empresa de pequeno porte ou sociedade cooperativa.

3.6. A falsidade da declaração de que trata os itens 3.3 ou 3.5 sujeitará o licitante às sanções previstas na [Lei nº 14.133, de 2021](#), e neste Edital.

3.7. Os licitantes poderão retirar ou substituir a proposta ou, na hipótese de a fase de habilitação anteceder as fases de apresentação de propostas e lances e de julgamento, os documentos de habilitação anteriormente inseridos no sistema, até a abertura da sessão pública.

3.8. Não haverá ordem de classificação na etapa de apresentação da proposta e dos documentos de habilitação pelo licitante, o que ocorrerá somente após os procedimentos de abertura da sessão pública e da fase de envio de lances.

3.9. Serão disponibilizados para acesso público os documentos que compõem a proposta dos licitantes convocados para apresentação de propostas, após a fase de envio de lances.

3.10. Desde que disponibilizada a funcionalidade no sistema, o licitante poderá parametrizar o seu valor final mínimo quando do cadastramento da proposta e obedecerá às seguintes regras:

3.10.1. a aplicação do intervalo mínimo de diferença de valores, que incidirá tanto em relação aos lances intermediários quanto em relação ao lance que cobrir a melhor oferta; e





3.10.2. os lances serão de envio automático pelo sistema, respeitado o valor final mínimo, caso estabelecido, e o intervalo de que trata o subitem acima.

3.11. O valor final mínimo final máximo parametrizado no sistema poderá ser alterado pelo fornecedor durante a fase de disputa, sendo vedado:

3.11.1. valor superior a lance já registrado pelo fornecedor no sistema, quando adotado o critério de julgamento por menor preço; e

3.12. O valor final mínimo final máximo parametrizado na forma do item 3.10 possuirá caráter sigiloso para os demais fornecedores e para o órgão ou entidade promotora da licitação, podendo ser disponibilizado estrita e permanentemente aos órgãos de controle externo e interno.

3.13. Caberá ao licitante interessado em participar da licitação acompanhar as operações no sistema eletrônico durante o processo licitatório e se responsabilizar pelo ônus decorrente da perda de negócios diante da inobservância de mensagens emitidas pela Administração ou de sua desconexão.

3.14. O licitante deverá comunicar imediatamente ao provedor do sistema qualquer acontecimento que possa comprometer o sigilo ou a segurança, para imediato bloqueio de acesso.

#### 4. DO PREENCHIMENTO DA PROPOSTA

4.1. O licitante deverá enviar sua proposta mediante o preenchimento, no sistema eletrônico, dos seguintes campos:

4.1.1. *valor unitário total do grupo de itens;*

4.1.2. *Proposta completa com suas devidas composições (anexado ao sistema)*

4.1.3. *Garantia de 1% (anexar ao sistema)*

4.2. Todas as especificações do objeto contidas na proposta vinculam o licitante.

4.2.1. O licitante [NÃO] poderá oferecer proposta em quantitativo inferior ao máximo previsto para contratação.

4.3. Nos valores propostos estarão inclusos todos os custos operacionais, encargos previdenciários, trabalhistas, tributários, comerciais e quaisquer outros que incidam direta ou indiretamente na execução do objeto.

4.4. Os preços ofertados, tanto na proposta inicial, quanto na etapa de lances, serão de exclusiva responsabilidade do licitante, não lhe assistindo o direito de pleitear qualquer alteração, sob alegação de erro, omissão ou qualquer outro pretexto.

4.5. Se o regime tributário da empresa implicar o recolhimento de tributos em percentuais variáveis, a cotação adequada será a que corresponde à média dos efetivos recolhimentos da empresa nos últimos doze meses.

4.6. Independentemente do percentual de tributo inserido na planilha, no pagamento serão retidos na fonte os percentuais estabelecidos na legislação vigente.

4.7. A apresentação das propostas implica obrigatoriedade do cumprimento das disposições nelas contidas, em conformidade com o que dispõe o Projeto Básico, assumindo o proponente o compromisso de executar o objeto licitado nos seus termos, bem como de fornecer os materiais, equipamentos, ferramentas e utensílios necessários, em quantidades e qualidades adequadas à perfeita execução contratual, promovendo, quando requerido, sua substituição.

4.8. O prazo de validade da proposta não será inferior a **60 (sessenta)** dias, a contar da data de sua apresentação.





4.9. Os licitantes devem respeitar os preços máximos estabelecidos nas normas de regência de contratações públicas federais, quando participarem de licitações públicas;

4.10. O descumprimento das regras supramencionadas pela Administração por parte dos contratados pode ensejar a responsabilização pelo Tribunal de Contas da estado e, após o devido processo legal, gerar as seguintes consequências: assinatura de prazo para a adoção das medidas necessárias ao exato cumprimento da lei, nos termos do [art. 71, inciso IX, da Constituição](#); ou condenação dos agentes públicos responsáveis e da empresa contratada ao pagamento dos prejuízos ao erário, caso verificada a ocorrência de superfaturamento por sobrepreço na execução do contrato.

## **5. DA ABERTURA DA SESSÃO, CLASSIFICAÇÃO DAS PROPOSTAS E FORMULAÇÃO DE LANCES**

5.1. A abertura da presente licitação dar-se-á automaticamente em sessão pública, por meio de sistema eletrônico, na data, horário e local indicados neste Edital.

5.2. Os licitantes poderão retirar ou substituir a proposta ou os documentos de habilitação, quando for o caso, anteriormente inseridos no sistema, até a abertura da sessão pública caso não anexar proposta e habilitação o licitante fica desclassificado.

5.3. O sistema disponibilizará campo próprio para troca de mensagens entre o Agente de Contratação.

5.4. Iniciada a etapa competitiva, os licitantes deverão encaminhar lances exclusivamente por meio de sistema eletrônico, sendo imediatamente informados do seu recebimento e do valor consignado no registro.

5.5. O lance deverá ser ofertado pelo valor global

5.6. Os licitantes poderão oferecer lances sucessivos, observando o horário fixado para abertura da sessão e as regras estabelecidas no Edital.

5.7. O licitante somente poderá oferecer lance *de valor inferior* ao último por ele ofertado e registrado pelo sistema.

5.8. O intervalo mínimo de diferença de valores entre os lances, que incidirá tanto em relação aos lances intermediários quanto em relação à proposta que cobrir a melhor oferta deverá ser *de R\$ 0,01 (um centavo)*.

5.9. O licitante poderá, uma única vez, excluir seu último lance ofertado, no intervalo de quinze segundos após o registro no sistema, na hipótese de lance inconsistente ou inexecutável.

5.10. O procedimento seguirá de acordo com o modo de disputa adotado.

5.11. Caso seja adotado para o envio de lances na licitação o modo de disputa “aberto”, os licitantes apresentarão lances públicos e sucessivos, com prorrogações.

5.11.1. A etapa de lances da sessão pública terá duração de dez minutos e, após isso, será prorrogada automaticamente pelo sistema quando houver lance ofertado nos últimos dois minutos do período de duração da sessão pública.

5.11.2. A prorrogação automática da etapa de lances, de que trata o subitem anterior, será de dois minutos e ocorrerá sucessivamente sempre que houver lances enviados nesse período de prorrogação, inclusive no caso de lances intermediários.

5.11.3. Não havendo novos lances na forma estabelecida nos itens anteriores, a sessão pública encerrar-se-á automaticamente, e o sistema ordenará e divulgará os lances conforme a ordem final de classificação.

5.11.4. Definida a melhor proposta, se a diferença em relação à proposta classificada em segundo lugar for de pelo menos 5% (cinco por cento), o Agente de contratação/Comissão, auxiliado pela equipe de apoio, poderá admitir o reinício da disputa aberta, para a definição das demais colocações.





5.11.5. Após o reinício previsto no item supra, os licitantes serão convocados para apresentar lances intermediários.

5.12. Após o término dos prazos estabelecidos nos subitens anteriores, o sistema ordenará e divulgará os lances segundo a ordem crescente de valores.

5.13. Não serão aceitos dois ou mais lances de mesmo valor, prevalecendo aquele que for recebido e registrado em primeiro lugar.

5.14. Durante o transcurso da sessão pública, os licitantes serão informados, em tempo real, do valor do menor lance registrado, vedada a identificação do licitante.

5.15. No caso de desconexão com o Agente de Contratação, no decorrer da etapa competitiva da licitação, o sistema eletrônico poderá permanecer acessível aos licitantes para a recepção dos lances.

5.16. Quando a desconexão do sistema eletrônico para o Agente de Contratação persistir por tempo superior a dez minutos, a sessão pública será suspensa e reiniciada somente após decorridas vinte e quatro horas da comunicação do fato pelo Agente de Contratação aos participantes, no sítio eletrônico utilizado para divulgação.

5.17. Caso o licitante não apresente lances, concorrerá com o valor de sua proposta.

5.18. Em relação a itens não exclusivos para participação de microempresas e empresas de pequeno porte, uma vez encerrada a etapa de lances, será efetivada a verificação automática, junto à Receita Federal, do porte da entidade empresarial. O sistema identificará em coluna própria as microempresas e empresas de pequeno porte participantes, procedendo à comparação com os valores da primeira colocada, se esta for empresa de maior porte, assim como das demais classificadas, para o fim de aplicar-se o disposto nos [arts. 44 e 45 da Lei Complementar nº 123, de 2006](#), regulamentada pelo [Decreto nº 8.538, de 2015](#).

5.18.1. Nessas condições, as propostas de microempresas e empresas de pequeno porte que se encontrarem na faixa de até 10% (dez por cento) acima da melhor proposta ou melhor lance serão consideradas empatadas com a primeira colocada.

5.18.2. A melhor classificada nos termos do subitem anterior terá o direito de encaminhar uma última oferta para desempate, obrigatoriamente em valor inferior ao da primeira colocada, no prazo de 5 (cinco) minutos controlados pelo sistema, contados após a comunicação automática para tanto.

5.18.3. Caso a microempresa ou a empresa de pequeno porte melhor classificada desista ou não se manifeste no prazo estabelecido, serão convocadas as demais licitantes microempresa e empresa de pequeno porte que se encontrem naquele intervalo de 10% (dez por cento), na ordem de classificação, para o exercício do mesmo direito, no prazo estabelecido no subitem anterior.

5.18.4. No caso de equivalência dos valores apresentados pelas microempresas e empresas de pequeno porte que se encontrem nos intervalos estabelecidos nos subitens anteriores, será realizado sorteio entre elas para que se identifique aquela que primeiro poderá apresentar melhor oferta.

5.19. Só poderá haver empate entre propostas iguais (não seguidas de lances), ou entre lances finais da fase fechada do modo de disputa aberto e fechado.

5.19.1. Havendo eventual empate entre propostas ou lances, o critério de desempate será aquele previsto no [art. 60 da Lei nº 14.133, de 2021](#), nesta ordem:

5.19.1.1. disputa final, hipótese em que os licitantes empatados poderão apresentar nova proposta em ato contínuo à classificação;

5.19.1.2. avaliação do desempenho contratual prévio dos licitantes, para a qual deverão preferencialmente ser utilizados registros cadastrais para efeito de atesto de cumprimento de obrigações previstos nesta Lei;





5.19.1.3. desenvolvimento pelo licitante de ações de equidade entre homens e mulheres no ambiente de trabalho, conforme regulamento;

5.19.1.4. desenvolvimento pelo licitante de programa de integridade, conforme orientações dos órgãos de controle.

5.19.2. Persistindo o empate, será assegurada preferência, sucessivamente, aos bens e serviços produzidos ou prestados por:

5.19.2.1. empresas estabelecidas no território do Estado ou do Distrito Federal do órgão ou entidade da Administração Pública estadual ou distrital licitante ou, no caso de licitação realizada por órgão ou entidade de Município, no território do Estado em que este se localize;

5.19.2.2. empresas brasileiras;

5.19.2.3. empresas que invistam em pesquisa e no desenvolvimento de tecnologia no País;

5.19.2.4. empresas que comprovem a prática de mitigação, nos termos da [Lei nº 12.187, de 29 de dezembro de 2009](#).

5.20. Encerrada a etapa de envio de lances da sessão pública, na hipótese da proposta do primeiro colocado permanecer acima do preço máximo para a contratação, o Agente de Contratação poderá negociar condições mais vantajosas, após definido o resultado do julgamento.

5.20.1. A negociação poderá ser feita com os demais licitantes, segundo a ordem de classificação inicialmente estabelecida, quando o primeiro colocado, mesmo após a negociação, for desclassificado em razão de sua proposta permanecer acima do preço máximo definido pela Administração.

5.20.2. A negociação será realizada por meio do sistema, podendo ser acompanhada pelos demais licitantes.

5.20.3. O resultado da negociação será divulgado a todos os licitantes e anexado aos autos do processo licitatório.

5.20.4. O Agente de Contratação solicitará ao licitante mais bem classificado que, no prazo de 2 (duas) horas, envie a proposta adequada ao último lance ofertado após a negociação realizada, acompanhada, se for o caso, dos documentos complementares, quando necessários à confirmação daqueles exigidos neste Edital e já apresentados.

5.20.5. É facultado ao Agente de Contratação prorrogar o prazo estabelecido, a partir de solicitação fundamentada feita no chat pelo licitante, antes de findo o prazo.

5.21. Após a negociação do preço, o Agente de Contratação iniciará a fase de aceitação e julgamento da proposta.

## **6. DA FASE DE JULGAMENTO**

6.1. Encerrada a etapa de negociação, o Agente de contratação verificará se o licitante provisoriamente classificado em primeiro lugar atende às condições de participação no certame, conforme previsto no [art. 14 da Lei nº 14.133/2021](#), legislação correlata e no item 2.5 do edital, especialmente quanto à existência de sanção que impeça a participação no certame ou a futura contratação, mediante a consulta aos seguintes cadastros:

6.1.1. SICAF;

6.1.2. Cadastro Nacional de Empresas Inidôneas e Suspensas - CEIS, mantido pela Controladoria-Geral da União (<https://www.portaltransparencia.gov.br/sancoes/ceis>); e





6.1.3. Cadastro Nacional de Empresas Punidas – CNEP, mantido pela Controladoria-Geral da União (<https://www.portaltransparencia.gov.br/sancoes/cnep>).

6.2. A consulta aos cadastros será realizada em nome da empresa licitante e também de seu sócio majoritário, por força da vedação de que trata o [artigo 12 da Lei nº 8.429, de 1992](#).

6.3. Caso conste na Consulta de Situação do licitante a existência de Ocorrências Impeditivas Indiretas, o Agente de Contratação/Comissão diligenciará para verificar se houve fraude por parte das empresas apontadas no Relatório de Ocorrências Impeditivas Indiretas. ([IN nº 3/2018, art. 29, caput](#))

6.3.1. A tentativa de burla será verificada por meio dos vínculos societários, linhas de fornecimento similares, dentre outros. ([IN nº 3/2018, art. 29, §1º](#)).

6.3.2. O licitante será convocado para manifestação previamente a uma eventual desclassificação. ([IN nº 3/2018, art. 29, §2º](#)).

6.3.3. Constatada a existência de sanção, o licitante será reputado inabilitado, por falta de condição de participação.

6.4. Nesse edital será feita a inversão das fases de habilitação e julgamento, caso atendidas as condições de participação, será iniciado o procedimento de disputa.

6.5. Será desclassificada a proposta vencedora que:

6.5.1. conter vícios insanáveis;

6.5.2. não obedecer às especificações técnicas contidas no Projeto Básico;

6.5.3. apresentar preços inexequíveis ou permanecerem acima do preço máximo definido para a contratação;

6.5.4. não tiverem sua exequibilidade demonstrada, quando exigido pela Administração;

6.5.5. apresentar desconformidade com quaisquer outras exigências deste Edital ou seus anexos, desde que insanável.

6.6. Em contratação de serviços de engenharia, além das disposições acima, a análise de exequibilidade e sobrepreço considerará o seguinte:

6.6.1. Nos regimes de execução por tarefa, empreitada por preço global, a caracterização do sobrepreço se dará pela superação do valor global estimado;

6.6.2. No caso de serviços de engenharia, serão consideradas inexequíveis as propostas cujos valores forem inferiores a 75% (setenta e cinco por cento) do valor orçado pela Administração, independentemente do regime de execução.

6.6.3. Será exigida garantia adicional do licitante vencedor cuja proposta for inferior a 85% (oitenta e cinco por cento) do valor orçado pela Administração, equivalente à diferença entre este último e o valor da proposta, sem prejuízo das demais garantias exigíveis de acordo com a Lei.

6.7. Se houver indícios de inexequibilidade da proposta de preço, ou em caso da necessidade de esclarecimentos complementares, poderão ser efetuadas diligências, para que a empresa comprove a exequibilidade da proposta.

6.8. Caso o custo global estimado do objeto licitado tenha sido decomposto em seus respectivos custos unitários por meio de Planilha de Custos e Formação de Preços elaborada pela Administração, o licitante classificado em primeiro lugar será convocado para apresentar Planilha por ele elaborada, com os respectivos valores adequados ao valor final da sua proposta, sob pena de não aceitação da proposta.

6.8.1. Em se tratando de serviços de engenharia, o licitante vencedor será convocado a apresentar à Administração, por meio eletrônico, as planilhas com indicação dos quantitativos e dos custos unitários,





seguindo o modelo elaborado pela Administração, bem como com detalhamento das Bonificações e Despesas Indiretas (BDI) e dos Encargos Sociais (ES), com os respectivos valores adequados ao valor final da proposta vencedora, admitida a utilização dos preços unitários, no caso de empreitada por preço global, empreitada integral, contratação semi-integrada e contratação integrada, exclusivamente para eventuais adequações indispensáveis no cronograma físico-financeiro e para balizar excepcional aditamento posterior do contrato.

6.9. Erros no preenchimento da planilha não constituem motivo para a desclassificação da proposta. A planilha poderá ser ajustada pelo fornecedor, no prazo indicado pelo sistema, desde que não haja majoração do preço e que se comprove que este é o bastante para arcar com todos os custos da contratação;

6.9.1. O ajuste de que trata este dispositivo se limita a sanar erros ou falhas que não alterem a substância das propostas;

6.9.2. Considera-se erro no preenchimento da planilha passível de correção a indicação de recolhimento de impostos e contribuições na forma do Simples Nacional, quando não cabível esse regime.

6.10. Para fins de análise da proposta quanto ao cumprimento das especificações do objeto, poderá ser colhida a manifestação escrita do setor requisitante do serviço ou da área especializada no objeto.

## 7. DA FASE DE HABILITAÇÃO

7.1. Os documentos previstos no sistema do <https://www.selcorp.com.br/>, necessários e suficientes para demonstrar a capacidade do licitante de realizar o objeto da licitação, serão exigidos para fins de habilitação, nos termos dos [arts. 62 a 70 da Lei nº 14.133, de 2021](#).

7.2. Quando permitida a participação de empresas estrangeiras que não funcionem no País, as exigências de habilitação serão atendidas mediante documentos equivalentes, inicialmente apresentados em tradução livre.

7.2.1. Na hipótese de o licitante vencedor ser empresa estrangeira que não funcione no País, para fins de assinatura do contrato ou da ata de registro de preços, os documentos exigidos para a habilitação serão traduzidos por tradutor juramentado no País e apostilados nos termos do disposto no [Decreto nº 8.660, de 29 de janeiro de 2016](#), ou de outro que venha a substituí-lo, ou consularizados pelos respectivos consulados ou embaixadas.

7.3. Os documentos exigidos para fins de habilitação poderão ser apresentados em original, por cópias escaneado.

7.4. Será verificado se o licitante apresentou declaração de que atende aos requisitos de habilitação, e o declarante responderá pela veracidade das informações prestadas, na forma da lei ([art. 63, I, da Lei nº 14.133/2021](#)).

7.5. Será verificado se o licitante apresentou no sistema, sob pena de inabilitação, a declaração de que cumpre as exigências de reserva de cargos para pessoa com deficiência e para reabilitado da Previdência Social, previstas em lei e em outras normas específicas.

7.6. O licitante deverá apresentar, sob pena de desclassificação, declaração de que suas propostas econômicas compreendem a integralidade dos custos para atendimento dos direitos trabalhistas assegurados na Constituição Federal, nas leis trabalhistas, nas normas infralegais, nas convenções coletivas de trabalho e nos termos de ajustamento de conduta vigentes na data de entrega das propostas.

7.7. *Considerando que na presente contratação a avaliação prévia do local de execução é imprescindível para o conhecimento pleno das condições e peculiaridades do objeto a ser contratado, o licitante deve atestar, sob pena de inabilitação, que conhece o local e as condições de realização do serviço, assegurado a ele o direito de realização de vistoria prévia.*





7.7.1. O licitante que optar por realizar vistoria prévia terá disponibilizado pela Administração data e horário exclusivos, a ser agendado na Prefeitura Municipal de Saloá/PE, nos horários de 08:00 as 13:00 de segunda a sexta feira ou pelo telefone (87)3782-1181, de modo que seu agendamento não coincida com o agendamento de outros licitantes.

7.7.2. Caso o licitante opte por não realizar vistoria, poderá substituir a declaração exigida no presente item por declaração formal assinada pelo seu responsável técnico acerca do conhecimento pleno das condições e peculiaridades da contratação.

7.7.3. Somente haverá a necessidade de comprovação do preenchimento de requisitos mediante apresentação dos documentos originais não-digitais quando houver dúvida em relação à integridade do documento digital ou quando a lei expressamente o exigir. ([IN nº 3/2018, art. 4º, §1º, e art. 6º, §4º](#)).

7.8. É de responsabilidade do licitante conferir a exatidão dos seus dados cadastrais no Sicafe e mantê-los atualizados junto aos órgãos responsáveis pela informação, devendo proceder, imediatamente, à correção ou à alteração dos registros tão logo identifique incorreção ou aqueles se tornem desatualizados. ([IN nº 3/2018, art. 7º, caput](#)).

7.8.1. A não observância do disposto no item anterior poderá ensejar desclassificação no momento da habilitação. ([IN nº 3/2018, art. 7º, parágrafo único](#)).

7.9. A verificação pelo Agente de Contratação, em sítios eletrônicos oficiais de órgãos e entidades emissores de certidões constitui meio legal de prova, para fins de habilitação.

7.9.1. Nesse caso a fase de habilitação anteceder a fase de apresentação de propostas e lances, os licitantes encaminharão, por meio do sistema, simultaneamente os documentos de habilitação e a proposta com o preço com suas devidas composições, observado o disposto no [§ 1º do art. 36 e no § 1º do art. 39 da Instrução Normativa SEGES nº 73, de 30 de setembro de 2022](#).

7.9.2. Os documentos relativos à regularidade fiscal, quando a fase de habilitação anteceder as fases de apresentação de propostas e lances e de julgamento, a verificação e exigência do presente subitem ocorrerá em relação a todos os licitantes.

7.10. Após a entrega dos documentos para habilitação, não será permitida a substituição ou a apresentação de novos documentos, salvo em sede de diligência, para ([Lei 14.133/21, art. 64, e IN 73/2022, art. 39, §4º](#)):

7.10.1. complementação de informações acerca dos documentos já apresentados pelos licitantes e desde que necessária para apurar fatos existentes à época da abertura do certame;

7.10.2. atualização de documentos cuja validade tenha expirado após a data de recebimento das propostas;

7.11. Na análise dos documentos de habilitação, a comissão de contratação poderá sanar erros ou falhas, que não alterem a substância dos documentos e sua validade jurídica, mediante decisão fundamentada, registrada em ata e acessível a todos, atribuindo-lhes eficácia para fins de habilitação e classificação.

7.12. Na hipótese de o licitante não atender às exigências para habilitação, o Agente de Contratação examinará a proposta subsequente e assim sucessivamente, na ordem de classificação, até a apuração de uma proposta que atenda ao presente edital.

7.13. Somente serão disponibilizados para acesso público os documentos de habilitação do licitante cuja proposta atenda ao edital de licitação, após concluídos os procedimentos de que trata o subitem anterior.

7.14. A comprovação de regularidade fiscal e trabalhista das microempresas e das empresas de pequeno porte somente será exigida para efeito de contratação, e não como condição para participação na licitação ([art. 4º do Decreto nº 8.538/2015](#)).





7.15. Quando a fase de habilitação anteceder a de julgamento e já tiver sido encerrada, não caberá exclusão de licitante por motivo relacionado à habilitação, salvo em razão de fatos supervenientes ou só conhecidos após o julgamento.

## 8. DOS RECURSOS

8.1. A interposição de recurso referente ao julgamento das propostas, à habilitação ou inabilitação de licitantes, à anulação ou revogação da licitação, observará o disposto no [art. 165 da Lei nº 14.133, de 2021](#).

8.2. O prazo recursal é de 3 (três) dias úteis, contados da data de intimação ou de lavratura da ata.

8.3. Quando o recurso apresentado impugnar o julgamento das propostas ou o ato de habilitação ou inabilitação do licitante:

8.3.1. a intenção de recorrer deverá ser manifestada imediatamente, sob pena de preclusão;

8.3.2. o prazo para a manifestação da intenção de recorrer não será inferior a 10 (dez) minutos.

8.3.3. o prazo para apresentação das razões recursais será iniciado na data de intimação ou de lavratura da ata de habilitação ou inabilitação;

8.3.4. na hipótese de adoção da inversão de fases prevista no [§ 1º do art. 17 da Lei nº 14.133, de 2021](#), o prazo para apresentação das razões recursais será iniciado na data de intimação da ata de julgamento.

8.4. Os recursos deverão ser encaminhados em campo próprio do sistema.

8.5. O recurso será dirigido à autoridade que tiver editado o ato ou proferido a decisão recorrida, a qual poderá reconsiderar sua decisão no prazo de 3 (três) dias úteis, ou, nesse mesmo prazo, encaminhar recurso para a autoridade superior, a qual deverá proferir sua decisão no prazo de 10 (dez) dias úteis, contado do recebimento dos autos.

8.6. Os recursos interpostos fora do prazo não serão conhecidos.

8.7. O prazo para apresentação de contrarrazões ao recurso pelos demais licitantes será de 3 (três) dias úteis, contados da data da intimação pessoal ou da divulgação da interposição do recurso, assegurada a vista imediata dos elementos indispensáveis à defesa de seus interesses.

8.8. O recurso e o pedido de reconsideração terão efeito suspensivo do ato ou da decisão recorrida até que sobrevenha decisão final da autoridade competente.

8.9. O acolhimento do recurso invalida tão somente os atos insuscetíveis de aproveitamento.

8.10. Os autos do processo permanecerão com vista franqueada aos interessados no sítio eletrônico <https://www.selcorp.com.br/>.

## 9. DAS INFRAÇÕES ADMINISTRATIVAS E SANÇÕES

9.1. Comete infração administrativa, nos termos da lei, o licitante que, com dolo ou culpa:

9.1.1. deixar de entregar a documentação exigida para o certame ou não entregar qualquer documento que tenha sido solicitado pelo Agente de Contratação durante o certame;

9.1.2. Salvo em decorrência de fato superveniente devidamente justificado, não mantiver a proposta em especial quando:

9.1.2.1. não enviar a proposta adequada ao último lance ofertado ou após a negociação;

9.1.2.2. recusar-se a enviar o detalhamento da proposta quando exigível;

9.1.2.3. pedir para ser desclassificado quando encerrada a etapa competitiva;

9.1.2.4. deixar de apresentar amostra; ou





9.1.2.5. apresentar proposta ou amostra em desacordo com as especificações do edital;

9.1.3. não celebrar o contrato ou não entregar a documentação exigida para a contratação, quando convocado dentro do prazo de validade de sua proposta;

9.1.3.1. recusar-se, sem justificativa, a assinar o contrato, ou a aceitar ou retirar o instrumento equivalente no prazo estabelecido pela Administração;

9.1.4. apresentar declaração ou documentação falsa exigida para o certame ou prestar declaração falsa durante a licitação

9.1.5. fraudar a licitação

9.1.6. comportar-se de modo inidôneo ou cometer fraude de qualquer natureza, em especial quando:

9.1.6.1. induzir deliberadamente a erro no julgamento;

9.1.7. praticar atos ilícitos com vistas a frustrar os objetivos da licitação

9.1.8. praticar ato lesivo previsto no [art. 5º da Lei n.º 12.846, de 2013](#).

9.2. Com fulcro na [Lei nº 14.133, de 2021](#), a Administração poderá, garantida a prévia defesa, aplicar aos licitantes e/ou adjudicatários as seguintes sanções, sem prejuízo das responsabilidades civil e criminal:

9.2.1. advertência;

9.2.2. multa;

9.2.3. impedimento de licitar e contratar; e

9.2.4. declaração de inidoneidade para licitar ou contratar, enquanto perdurarem os motivos determinantes da punição ou até que seja promovida sua reabilitação perante a própria autoridade que aplicou a penalidade.

9.3. Na aplicação das sanções serão considerados:

9.3.1. a natureza e a gravidade da infração cometida.

9.3.2. as peculiaridades do caso concreto;

9.3.3. as circunstâncias agravantes ou atenuantes;

9.3.4. os danos que dela provierem para a Administração Pública;

9.3.5. a implantação ou o aperfeiçoamento de programa de integridade, conforme normas e orientações dos órgãos de controle.

9.4. A multa será recolhida em percentual de 20% incidente sobre o valor do contrato licitado, recolhida no prazo máximo de 5 (**cinco**) dias úteis, a contar da comunicação oficial.

9.4.1. Para as infrações previstas nos itens 9.1.1, 9.1.2 e 9.1.3, a multa será de 10% do valor do contrato licitado.

9.4.2. Para as infrações previstas nos itens 9.1.4, 9.1.5, 9.1.6, 9.1.7 e 9.1.8, a multa será de 20% do valor do contrato licitado.

9.5. As sanções de advertência, impedimento de licitar e contratar e declaração de inidoneidade para licitar ou contratar poderão ser aplicadas, cumulativamente ou não, à penalidade de multa.

9.6. Na aplicação da sanção de multa será facultada a defesa do interessado no prazo de 15 (quinze) dias úteis, contado da data de sua intimação.

9.7. A sanção de impedimento de licitar e contratar será aplicada ao responsável em decorrência das infrações administrativas relacionadas nos itens 9.1.1, 9.1.2 e 9.1.3, quando não se justificar a imposição de





penalidade mais grave, e impedirá o responsável de licitar e contratar no âmbito da Administração Pública direta e indireta do ente município de Saloá/PE, pelo prazo máximo de 3 (três) anos.

9.8. Poderá ser aplicada ao responsável a sanção de declaração de inidoneidade para licitar ou contratar, em decorrência da prática das infrações dispostas nos itens 9.1.4, 9.1.5, 9.1.6, 9.1.7 e 9.1.8, bem como pelas infrações administrativas previstas nos itens 9.1.1, 9.1.2 e 9.1.3 que justifiquem a imposição de penalidade mais grave que a sanção de impedimento de licitar e contratar, cuja duração observará o prazo previsto no [art. 156, §5º, da Lei n.º 14.133/2021](#).

9.9. A recusa injustificada do adjudicatário em assinar o contrato ou a ata de registro de preço, ou em aceitar ou retirar o instrumento equivalente no prazo estabelecido pela Administração, descrita no item 9.1.3, caracterizará o descumprimento total da obrigação assumida e o sujeitará às penalidades e à imediata perda da garantia de proposta em favor do órgão ou entidade promotora da licitação, nos termos do [art. 45, §4º da IN SEGES/ME n.º 73, de 2022](#).

9.10. A apuração de responsabilidade relacionadas às sanções de impedimento de licitar e contratar e de declaração de inidoneidade para licitar ou contratar demandará a instauração de processo de responsabilização a ser conduzido por comissão composta por 2 (dois) ou mais servidores estáveis, que avaliará fatos e circunstâncias conhecidos e intimará o licitante ou o adjudicatário para, no prazo de 15 (quinze) dias úteis, contado da data de sua intimação, apresentar defesa escrita e especificar as provas que pretenda produzir.

9.11. Caberá recurso no prazo de 15 (quinze) dias úteis da aplicação das sanções de advertência, multa e impedimento de licitar e contratar, contado da data da intimação, o qual será dirigido à autoridade que tiver proferido a decisão recorrida, que, se não a reconsiderar no prazo de 5 (cinco) dias úteis, encaminhará o recurso com sua motivação à autoridade superior, que deverá proferir sua decisão no prazo máximo de 20 (vinte) dias úteis, contado do recebimento dos autos.

9.12. Caberá a apresentação de pedido de reconsideração da aplicação da sanção de declaração de inidoneidade para licitar ou contratar no prazo de 15 (quinze) dias úteis, contado da data da intimação, e decidido no prazo máximo de 20 (vinte) dias úteis, contado do seu recebimento.

9.13. O recurso e o pedido de reconsideração terão efeito suspensivo do ato ou da decisão recorrida até que sobrevenha decisão final da autoridade competente.

9.14. A aplicação das sanções previstas neste edital não exclui, em hipótese alguma, a obrigação de reparação integral dos danos causados.

9.15. Nenhuma penalidade será aplicada sem o devido Processo Administrativo de Aplicação de Penalidade (PAAP), disciplinado em Decreto Estadual.

## **10. DA IMPUGNAÇÃO AO EDITAL E DO PEDIDO DE ESCLARECIMENTO**

10.1. Qualquer pessoa é parte legítima para impugnar este Edital por irregularidade na aplicação da [Lei nº 14.133, de 2021](#), devendo protocolar o pedido até 3 (três) dias úteis antes da data da abertura do certame.

10.2. A resposta à impugnação ou ao pedido de esclarecimento será divulgado em sítio eletrônico oficial no prazo de até 3 (três) dias úteis, limitado ao último dia útil anterior à data da abertura do certame.

10.3. A impugnação e o pedido de esclarecimento poderão ser realizados por forma eletrônica, *pelos seguintes meios*: <https://www.selcorp.com.br/>

10.4. As impugnações e pedidos de esclarecimentos não suspendem os prazos previstos no certame.

10.5. A concessão de efeito suspensivo à impugnação é medida excepcional e deverá ser motivada pelo agente de contratação, nos autos do processo de licitação.

10.6. Acolhida a impugnação, será definida e publicada nova data para a realização do certame.





## 11. DAS DISPOSIÇÕES GERAIS

- 11.1. Será divulgada ata da sessão pública no sistema eletrônico.
- 11.2. Não havendo expediente ou ocorrendo qualquer fato superveniente que impeça a realização do certame na data marcada, a sessão será automaticamente transferida para o primeiro dia útil subsequente, no mesmo horário anteriormente estabelecido, desde que não haja comunicação em contrário, pelo Agente de Contratação.
- 11.3. Todas as referências de tempo no Edital, no aviso e durante a sessão pública observarão o horário de Brasília - DF.
- 11.4. A homologação do resultado desta licitação não implicará direito à contratação.
- 11.5. As normas disciplinadoras da licitação serão sempre interpretadas em favor da ampliação da disputa entre os interessados, desde que não comprometam o interesse da Administração, o princípio da isonomia, a finalidade e a segurança da contratação.
- 11.6. Os licitantes assumem todos os custos de preparação e apresentação de suas propostas e a Administração não será, em nenhum caso, responsável por esses custos, independentemente da condução ou do resultado do processo licitatório.
- 11.7. Na contagem dos prazos estabelecidos neste Edital e seus Anexos, excluir-se-á o dia do início e incluir-se-á o do vencimento. Só se iniciam e vencem os prazos em dias de expediente na Administração.
- 11.8. O desatendimento de exigências formais não essenciais não importará o afastamento do licitante, desde que seja possível o aproveitamento do ato, observados os princípios da isonomia e do interesse público.
- 11.9. Em caso de divergência entre disposições deste Edital e de seus anexos ou demais peças que compõem o processo, prevalecerá as deste Edital.
- 11.10. O Edital e seus anexos estão disponíveis, na íntegra, no Portal Nacional de Contratações Públicas (PNCP) e endereço eletrônico <https://www.selcorp.com.br/>
- 11.11. Integram este Edital, para todos os fins e efeitos, os seguintes anexos:
- 11.11.1. ANEXO I – Projeto Básico
    - 11.11.1.1. Apêndice do Anexo I – Estudo Técnico Preliminar
  - 11.11.2. ANEXO II – Minuta de Termo de Contrato

Saloá, 28 de outubro de 2026

João Inocência Guido Filho  
Secretário Municipal de infraestruturas e serviços públicos de Saloá/PE





| 1 - Informações Básicas   |
|---|
| Pavimentação asfáltica no município de Saloá/PE. Contemplando a Rua Josefa Vicente Pisquira, Rua Primeiro de Maio e Travessa Primeiro de Maio, no centro do município de Saloá/PE.   |
| 2 - Área requisitante   |
| Secretaria Municipal de Infraestrutura e Serviços Públicos do município de Saloá/PE   |
| 3 - Responsáveis   |
| João Inocência Guido Filho, Secretário de Infraestrutura e Serviços Públicos e Responsável Técnico.   |
| 4 - Descrição da necessidade   |
| <p>O crescimento da cidade necessita ser acompanhado de melhorias na sua infraestrutura física urbana para propiciar aos moradores, visitantes, comerciantes, melhores condições de trafegabilidade e segurança. Torna-se, portanto, necessário, dotar o Município de melhores condições das vias para que todos os seus habitantes tenham acesso digno e mobilidade garantida aos logradouros públicos, o que coadunha com o interesse Municipal para políticas de qualificação das vias e desenvolvimento urbano.</p> <p>Dotação orçamentária:</p> <p>20 – Secretaria de Infraestrutura e Serviços Públicos<br/>2020 – Departamento de obras e Infraestrutura<br/>15.451.0045.1018 – Urbanização de áreas e vias de acesso e ruas pavimentadas e/ou calçadas em paralelepípedo graníticos, meio fio e outros tipos de revestimento de vias</p> |
| 5 - Alinhamento entre a contratação e o planejamento   |
| A contratação encontra-se em alinhamento com o planejamento da Secretaria Municipal de Infraestrutura e Serviços Públicos de Saloá/PE.   |
| 6 - Descrição dos requisitos da contratação   |
| Para a execução do referido objeto, por administração indireta, está prevista a   |





modalidade Concorrência Eletrônica, por menor preço global, por se tratar de obra comum de engenharia.

Deverá ser requisitado para a contratação a apresentação da Certidão de Registro e Quitação – CRQ, junto ao Conselho Regional de Engenharia e Agronomia – CREA, tanto da empresa quanto do profissional.

Comprovar capacidade técnica operacional e profissional por meio de Certidão de Acervo Operacional – CAO e Certidão de Acervo Técnico – CAT profissional. Tanto o CAO quanto o CAT deverá estar acompanhado do atestado fornecido por pessoa jurídica de direito público ou privado que comprove a capacidade operacional e técnica para a execução de serviços com complexidade equivalente ou superior.

Para o objeto deste estudo os serviços de maior relevância técnica e econômica, os quais deverão ser comprovada a capacidade técnica são os seguintes:

1. EXECUÇÃO DE PAVIMENTO COM APLICAÇÃO DE CONCRETO ASFÁLTICO, CAMADA DE ROLAMENTO – EXCLUSIVE CARGA TRANSPORTE. Quantidade: 122,41m<sup>3</sup>;
2. PINTURA DE FAIXA DE PEDESTRE OU ZEBRADA TINTA RETRORREFLETIVA A BASE DE RESINA ACRILICA COM MICROESFERAS DE VIDRO, E = 30CM, APLICAÇÃO MANUAL. Quantidade: 40,96m<sup>2</sup>;

Como requisito para pré-habilitação, deverá ser apresentado o comprovante de recolhimento da quantia a título de garantia da proposta, sendo este 1% (hum por cento) do valor estimado para a contratação. Conforme Art. 58 da Lei n.º 14.133/2021.

#### 7 - Estimativa das quantidades a serem contratadas

A área total contemplada para os serviços de pavimentação asfáltica é de 2.448,10m<sup>2</sup>. Em anexo a este documento segue a memória de cálculo detalhando todos os serviços e suas respectivas quantidades.

#### 8 - Levantamento de mercado

Foram considerados os dados das seguintes tabelas de preço: Sistema Nacional de Pesquisa de Custos e Índices da Construção Civil (SINAPI) de Recife com mês de referência 04/2026 e o Sistema de custos referenciais de obra (SICRO3) mês de referência 01/2026.

#### 9 - Estimativa do valor da contratação

O valor necessário para a execução dos serviços objeto deste estudo é de R\$640.458,60 (Seissentos e quarenta mil quatrocentos e cinquenta e oito reais e





sessenta centavos).

Dotação orçamentária:

20 – Secretaria de Infraestrutura e Serviços Públicos

2020 – Departamento de obras e Infraestrutura

15.451.0045.1018 – Urbanização de áreas e vias de acesso e ruas pavimentadas e/ou calçadas em paralelepípedo graníticos, meio fio e outros tipos de revestimento de vias

44905100 17010000-Obras e Instalações

#### 10 - Descrição da solução como um todo

Além de fomentar o setor, os recursos devem, por consequência, colaborar para a melhoria do bem estar e da qualidade de vida da população com geração, aumento dos postos de trabalho, distribuição de renda e inclusão social. Outros aspectos também se evidenciam, enfatizando ainda mais a importância dessa ação, quais sejam: a valorização econômica dos espaços públicos, a ampliação dos empreendimentos particulares e dos equipamentos públicos das áreas beneficiadas.

#### 11 - Justificativas para o parcelamento ou não da solução

Para esta contratação não está no planejamento o parcelamento do objeto. A fim de permitir a conclusão integral do objeto e a imediata utilização pela população.

#### 12 - Resultados pretendidos

A política de desenvolvimento urbano envolve responsabilidades de todas as esferas de governo. Nesse sentido, a proposição de convênio busca a ampliação da mobilidade e acessibilidade urbana para promoção da cidadania, da equidade social, da inclusão social e redução das desigualdades, e sobretudo, o desenvolvimento dos aspectos urbanos da cidade, integrando localidades, pessoas e negócios, em restrita obediência as normativas e diretrizes vinculadas ao programa de desenvolvimento urbano.

#### 13 - Providências a serem adotadas

Interdição das ruas beneficiadas durante a execução dos serviços.

#### 14 - Contratações correlatas e/ou interdependentes





Para este objeto não há contratação correlata ou interdependente.

#### 15 - Possíveis impactos ambientais

A prefeitura municipal de Saloá, por meio da Secretaria Municipal de Infraestrutura e Serviços Públicos, com fundamento da Resolução CONAMA n.º 237, de 19 de dezembro de 1997, que regulamenta os tipos de empreendimentos sujeitos ao licenciamento ambiental, declara que as obras de pavimentação asfáltica não se enquadram nas hipóteses que exigem licenciamento ambiental.

Ressaltamos que as referidas obras:

- Têm destinação exclusivamente pública;
- Estão voltadas à promoção de políticas públicas essenciais, notadamente na área de educação básica;
- Não apresentam impactos ambientais significativos, não se tratando de atividades modificadores do meio ambiente, conforme previsto no art. 2º da Resolução CONAMA n.º 237/1997;

#### 16 - Declaração de viabilidade

Pelo exposto, se dá a necessidade da execução de Pavimentação asfáltica no município de Saloá/PE.

Saloá/PE, 15 de setembro de 2026

**JOAO INOCENCIO GUIDO  
FILHO:08127346454**

Assinado digitalmente por: JOAO INOCENCIO GUIDO FILHO:  
08127346454

ND: CN = JOAO INOCENCIO GUIDO FILHO:08127346454 C  
= BR O = ICP-Brasil OU = Certificado Digital PF A1,  
Videoconferencia, 37644555000186, AC SyngularID Multipla  
Data: 2026.09.15 15:25:43 -03'00'

**João Inocência Guido Filho**  
Secretário de Infraestrutura e Serviços Públicos  
Portaria n.º 009/2025  
Engenheiro Civil  
CREA n.º 60.497 D/PE





## TERMO DE REFERÊNCIA

### 1. CONDIÇÕES GERAIS DA CONTRATAÇÃO

Pavimentação asfáltica no município de Saloá/PE

| Item | Especificação                                   | Categoria | Und            | Quant.   | Total         |
|------|-------------------------------------------------|-----------|----------------|----------|---------------|
| 1    | Pavimentação asfáltica no município de Saloá/PE | Obra      | m <sup>2</sup> | 2.448,10 | R\$640.458,60 |

Os bens objeto desta contratação são caracterizados como comuns, conforme justificativa constante do Estudo Técnico Preliminar.

O objeto desta contratação não se enquadra como sendo de bem de luxo, conforme Decreto nº 10.818, de 27 de setembro de 2021.

O prazo de vigência da contratação é de 12 (doze) meses contados da assinatura da Ordem de Serviço, na forma do artigo 105 da Lei nº 14.133, de 2021.

O contrato oferece maior detalhamento das regras que serão aplicadas em relação à vigência da contratação.

### 2. FUNDAMENTAÇÃO E DESCRIÇÃO DA NECESSIDADE DA CONTRATAÇÃO

A Fundamentação da Contratação e de seus quantitativos encontra-se pormenorizada em Tópico específico dos Estudos Técnicos Preliminares, apêndice deste Termo de Referência.

O objeto da contratação está previsto no Plano de Contratações Anual, conforme consta das informações básicas desse termo de referência.

### 3. DESCRIÇÃO DA SOLUÇÃO COMO UM TODO CONSIDERADO O CICLO DE VIDA DO OBJETO E ESPECIFICAÇÃO DO PRODUTO

O crescimento da cidade necessita ser acompanhado de melhorias na sua infraestrutura física urbana para propiciar aos moradores, visitantes, comerciantes, melhores condições de trafegabilidade e segurança. Torna-se, portanto, necessário, dotar o Município de melhores condições das vias para que todos os seus habitantes tenham acesso digno e mobilidade garantida aos logradouros públicos, o que coadumna com o interesse Municipal para políticas de qualificação das vias e desenvolvimento urbano.

### 4. REQUISITOS DA CONTRATAÇÃO





## Sustentabilidade

Com a contratação pretendida, a descrição sobre os impactos ambientais encontra-se descritos nos estudos técnicos preliminares, apêndice deste termo de referência.

### Subcontratação

Não é admitida a subcontratação do objeto contratual.

O contrato oferece maior detalhamento das regras que serão aplicadas em relação à subcontratação, caso admitida.

### Garantia da contratação

Como requisito para pré-habilitação, deverá ser apresentado o comprovante de recolhimento da quantia a título de garantia da proposta, sendo este 1% (um por cento) do valor estimado para a contratação. Conforme Art. 58 da Lei n.º 14.133/2021.

O contrato oferece maior detalhamento das regras que serão aplicadas em relação à garantia da contratação.

## 5. MODELO DE EXECUÇÃO DO OBJETO

### Condições de Entrega

O prazo de entrega dos serviços é de 02 (dois) meses, contados da ordem de serviço, em remessa única.

Caso não seja possível a entrega na data assinalada, a empresa deverá comunicar as razões respectivas com pelo menos (30) dias de antecedência para que qualquer pleito de prorrogação de prazo seja analisado, ressalvadas situações de caso fortuito e força maior.

### Garantia, manutenção e assistência técnica

O prazo de garantia é aquele estabelecido na Lei nº 10.406, de 10 de janeiro de 2002 (Código Civil Brasileiro).

## 6. MODELO DE GESTÃO DO CONTRATO

O contrato deverá ser executado fielmente pelas partes, de acordo com as cláusulas avençadas e as normas da Lei nº 14.133, de 2021, e cada parte responderá pelas consequências de sua inexecução total ou parcial.





Em caso de impedimento, ordem de paralisação ou suspensão do contrato, o cronograma de execução será prorrogado automaticamente pelo tempo correspondente, anotadas tais circunstâncias mediante simples apostila.

As comunicações entre o órgão ou entidade e a contratada devem ser realizadas por escrito sempre que o ato exigir tal formalidade, admitindo-se o uso de mensagem eletrônica para esse fim.

O órgão ou entidade poderá convocar representante da empresa para adoção de providências que devam ser cumpridas de imediato.

Após a assinatura do contrato ou instrumento equivalente, o órgão ou entidade poderá convocar o representante da empresa contratada para reunião inicial para apresentação do plano de fiscalização, que conterá informações acerca das obrigações contratuais, dos mecanismos de fiscalização, das estratégias para execução do objeto, do plano complementar de execução da contratada, quando houver, do método de aferição dos resultados e das sanções aplicáveis, dentre outros.

### **Fiscalização**

A execução do contrato deverá ser acompanhada e fiscalizada pelo(s) fiscal(is) do contrato, ou pelos respectivos substitutos (Lei nº 14.133, de 2021, art. 117, caput).

### **Fiscalização Técnica**

O fiscal técnico do contrato acompanhará a execução do contrato, para que sejam cumpridas todas as condições estabelecidas no contrato, de modo a assegurar os melhores resultados para a Administração. (Decreto nº 11.246, de 2022, art. 22, VI);

O fiscal técnico do contrato anotar no histórico de gerenciamento do contrato todas as ocorrências relacionadas à execução do contrato, com a descrição do que for necessário para a regularização das faltas ou dos defeitos observados. (Lei nº 14.133, de 2021, art. 117, §1º, e Decreto nº 11.246, de 2022, art. 22, II);

Identificada qualquer inexecução ou irregularidade, o fiscal técnico do contrato emitirá notificações para a correção da execução do contrato, determinando prazo para a correção. (Decreto nº 11.246, de 2022, art. 22, III);

O fiscal técnico do contrato informará ao gestor do contrato, em tempo hábil, a situação que demandar decisão ou adoção de medidas que ultrapassem sua competência, para que adote as medidas necessárias e saneadoras, se for o caso. (Decreto nº 11.246, de 2022, art. 22, IV).

No caso de ocorrências que possam inviabilizar a execução do contrato nas datas aprezadas, o fiscal técnico do contrato comunicará o fato imediatamente ao gestor do contrato. (Decreto nº 11.246, de 2022, art. 22, V).





O fiscal técnico do contrato comunicará ao gestor do contrato, em tempo hábil, o término do contrato sob sua responsabilidade, com vistas à renovação tempestiva ou à prorrogação contratual (Decreto nº 11.246, de 2022, art. 22, VII).

### **Fiscalização Administrativa**

O fiscal administrativo do contrato verificará a manutenção das condições de habilitação da contratada, acompanhará o empenho, o pagamento, as garantias, as glosas e a formalização de apostilamento e termos aditivos, solicitando quaisquer documentos comprobatórios pertinentes, caso necessário (Art. 23, I e II, do Decreto nº 11.246, de 2022).

Caso ocorra descumprimento das obrigações contratuais, o fiscal administrativo do contrato atuará tempestivamente na solução do problema, reportando ao gestor do contrato para que tome as providências cabíveis, quando ultrapassar a sua competência; (Decreto nº 11.246, de 2022, art. 23, IV).

### **Gestor do Contrato**

O gestor do contrato coordenará a atualização do processo de acompanhamento e fiscalização do contrato contendo todos os registros formais da execução no histórico de gerenciamento do contrato, a exemplo da ordem de serviço, do registro de ocorrências, das alterações e das prorrogações contratuais, elaborando relatório com vistas à verificação da necessidade de adequações do contrato para fins de atendimento da finalidade da administração. (Decreto nº 11.246, de 2022, art. 21, IV).

O gestor do contrato acompanhará os registros realizados pelos fiscais do contrato, de todas as ocorrências relacionadas à execução do contrato e as medidas adotadas, informando, se for o caso, à autoridade superior àquelas que ultrapassarem a sua competência. (Decreto nº 11.246, de 2022, art. 21, II).

O gestor do contrato acompanhará a manutenção das condições de habilitação da contratada, para fins de empenho de despesa e pagamento, e anotar os problemas que obstem o fluxo normal da liquidação e do pagamento da despesa no relatório de riscos eventuais. (Decreto nº 11.246, de 2022, art. 21, III).

O gestor do contrato emitirá documento comprobatório da avaliação realizada pelos fiscais técnico, administrativo e setorial quanto ao cumprimento de obrigações assumidas pelo contratado, com menção ao seu desempenho na execução contratual, baseado nos indicadores objetivamente definidos e aferidos, e a eventuais penalidades aplicadas, devendo constar do cadastro de atesto de cumprimento de obrigações. (Decreto nº 11.246, de 2022, art. 21, VIII).

O gestor do contrato tomará providências para a formalização de processo administrativo de responsabilização para fins de aplicação de sanções, a ser conduzido pela comissão de que trata o art. 158 da Lei nº 14.133, de 2021, ou pelo agente ou pelo setor com competência para tal, conforme o caso. (Decreto nº 11.246, de 2022, art. 21, X).





O gestor do contrato deverá elaborar relatório final com informações sobre a consecução dos objetivos que tenham justificado a contratação e eventuais condutas a serem adotadas para o aprimoramento das atividades da Administração. (Decreto nº 11.246, de 2022, art. 21, VI).

O gestor do contrato deverá enviar a documentação pertinente ao setor de contratos para a formalização dos procedimentos de liquidação e pagamento, no valor dimensionado pela fiscalização e gestão nos termos do contrato.

## **7. CRITÉRIOS DE MEDIÇÃO E DE PAGAMENTO**

### **Recebimento**

Os serviços serão recebidos provisoriamente, de forma sumária, no ato da conclusão dos serviços contratados, pelo(a) responsável pelo acompanhamento e fiscalização do contrato, para efeito de posterior verificação de sua conformidade com as especificações constantes no Termo de Referência e na proposta.

Os serviços poderão ser rejeitados, no todo ou em parte, inclusive antes do recebimento provisório, quando em desacordo com as especificações constantes no Termo de Referência e na proposta, devendo ser substituídos no prazo de 05 (cinco) dias, a contar da notificação da contratada, às suas custas, sem prejuízo da aplicação das penalidades.

O recebimento definitivo ocorrerá no prazo de 30 (trinta) dias úteis, a contar do recebimento provisório, após a verificação da qualidade e quantidade dos serviços e consequente aceitação mediante termo detalhado.

O prazo para recebimento definitivo poderá ser excepcionalmente prorrogado, de forma justificada, por igual período, quando houver necessidade de diligências para a aferição do atendimento das exigências contratuais.

No caso de controvérsia sobre a execução do objeto, quanto à dimensão, qualidade e quantidade, deverá ser observado o teor do art. 143 da Lei nº 14.133, de 2021, comunicando-se à empresa para emissão de Nota Fiscal no que pertine à parcela incontroversa da execução do objeto, para efeito de liquidação e pagamento.

O prazo para a solução, pelo contratado, de inconsistências na execução do objeto ou de saneamento da nota fiscal ou de instrumento de cobrança equivalente, verificadas pela Administração durante a análise prévia à liquidação de despesa, não será computado para os fins do recebimento definitivo.

O recebimento provisório ou definitivo não excluirá a responsabilidade civil pela solidez e pela segurança dos bens nem a responsabilidade ético-profissional pela perfeita execução do contrato.





## Liquidação

Recebida a Nota Fiscal ou documento de cobrança equivalente, correrá o prazo de dez dias úteis para fins de liquidação, na forma desta seção, prorrogáveis por igual período, nos termos do art. 7º, §3º da Instrução Normativa SEGES/ME nº 77/2022.

O prazo de que trata o item anterior será reduzido à metade, mantendo-se a possibilidade de prorrogação, no caso de contratações decorrentes de despesas cujos valores não ultrapassem o limite de que trata o inciso II do art. 75 da Lei nº 14.133, de 2021.

Para fins de liquidação, o setor competente deverá verificar se a nota fiscal ou instrumento de cobrança equivalente apresentado expressa os elementos necessários e essenciais do documento, tais como:

- o prazo de validade;
- a data da emissão;
- os dados do contrato e do órgão contratante;
- o período respectivo de execução do contrato;
- o valor a pagar; e
- eventual destaque do valor de retenções tributárias cabíveis.

Havendo erro na apresentação da nota fiscal ou instrumento de cobrança equivalente, ou circunstância que impeça a liquidação da despesa, esta ficará sobrestada até que o contratado providencie as medidas saneadoras, reiniciando-se o prazo após a comprovação da regularização da situação, sem ônus ao contratante;

A nota fiscal ou instrumento de cobrança equivalente deverá ser obrigatoriamente acompanhado da comprovação da regularidade fiscal, constatada por meio de consulta on-line ao SICAF ou, na impossibilidade de acesso ao referido Sistema, mediante consulta aos sítios eletrônicos oficiais ou à documentação mencionada no art. 68 da Lei nº 14.133, de 2021.

A Administração deverá realizar consulta ao SICAF para: a) verificar a manutenção das condições de habilitação exigidas no edital; b) identificar possível razão que impeça a participação em licitação, no âmbito do órgão ou entidade, proibição de contratar com o Poder Público, bem como ocorrências impeditivas indiretas (INSTRUÇÃO NORMATIVA Nº 3, DE 26 DE ABRIL DE 2018).

Constatando-se, junto ao SICAF, a situação de irregularidade do contratado, será providenciada sua notificação, por escrito, para que, no prazo de 5 (cinco) dias úteis, regularize sua situação ou, no mesmo prazo, apresente sua defesa. O prazo poderá ser prorrogado uma vez, por igual período, a critério do contratante.

Não havendo regularização ou sendo a defesa considerada improcedente, o contratante deverá comunicar aos órgãos responsáveis pela fiscalização da regularidade fiscal quanto à inadimplência do contratado, bem como quanto à existência de pagamento a ser efetuado, para que sejam acionados os meios pertinentes e necessários para garantir o recebimento de seus créditos.





Persistindo a irregularidade, o contratante deverá adotar as medidas necessárias à rescisão contratual nos autos do processo administrativo correspondente, assegurada ao contratado a ampla defesa.

Havendo a efetiva execução do objeto, os pagamentos serão realizados normalmente, até que se decida pela rescisão do contrato, caso o contratado não regularize sua situação junto ao SICAF.

#### **Prazo de pagamento**

O pagamento será efetuado no prazo de até 10 (dez) dias úteis contados da finalização da liquidação da despesa, conforme seção anterior, nos termos da Instrução Normativa SEGES/ME nº 77, de 2022.

#### **Forma de pagamento**

O pagamento será realizado por meio de ordem bancária, para crédito em banco, agência e conta corrente indicados pelo contratado.

Será considerada data do pagamento o dia em que constar como emitida a ordem bancária para pagamento.

Quando do pagamento, será efetuada a retenção tributária prevista na legislação aplicável.

Independentemente do percentual de tributo inserido na planilha, quando houver, serão retidos na fonte, quando da realização do pagamento, os percentuais estabelecidos na legislação vigente.

O contratado regularmente optante pelo Simples Nacional, nos termos da Lei Complementar nº 123, de 2006, não sofrerá a retenção tributária quanto aos impostos e contribuições abrangidos por aquele regime. No entanto, o pagamento ficará condicionado à apresentação de comprovação, por meio de documento oficial, de que faz jus ao tratamento tributário favorecido previsto na referida Lei Complementar.

Considera-se ocorrido o recebimento da nota fiscal ou fatura no momento em que o órgão contratante atestar a execução do objeto do serviço.

A nota fiscal ou fatura deverá ser obrigatoriamente acompanhada da comprovação da regularidade fiscal e trabalhista, constatada por meio de consulta online ao SICAD ou, na impossibilidade de acesso ao referido sistema, mediante consulta aos sítios eletrônicos oficiais ou por outros meios hábeis.

Constatando-se, junto ao SICAF, a situação de irregularidade da contratada, será providenciada sua notificação, por escrito, para que, no prazo de 5(cinco) dias úteis, regularize sua situação ou, no mesmo prazo, apresente sua defesa. O prazo poderá ser prorrogado uma vez, por igual período, a critério da contratante.

Previamente à emissão de nota de empenho e a cada pagamento, a administração deverá realizar consulta ao SICAF para identificar possível suspensão temporária de participação em





licitação, no âmbito do órgão ou entidade, proibição de contratar com o poder público, bem como ocorrências impeditivas indiretas.

Não havendo regularização ou sendo a defesa considerada improcedente, a contratante deverá comunicar aos órgãos responsáveis pela fiscalização da regularidade fiscal quanto à inadimplência da contratada, bem como quanto à existência de pagamento a ser efetuado, para que sejam acionados os meios pertinentes e necessários para garantir o recebimento de seus créditos.

Persistindo a irregularidade, a contratante deverá adotar as medidas necessárias à rescisão contratual nos autos do processo administrativo correspondente, assegurada à contratada a ampla defesa.

Havendo a efetiva execução do objeto, os pagamentos serão realizados normalmente, até que se decida pela não continuidade da execução contratual, caso a contratada não regularize sua situação junto ao SICAF.

Poderá ser interrompida a execução contratual com a contratada inadimplente no SICAF, salvo por motivo de economicidade, segurança nacional ou outro de interesse público de alta relevância, devidamente justificado, em qualquer caso, pela máxima autoridade da contratante.

#### **Cessão de crédito**

Não é admitida a cessão de crédito.

### **8. FORMA E CRITÉRIOS DE SELEÇÃO DO FORNECEDOR E FORMA DE FORNECIMENTO**

#### **Forma de seleção e critério de julgamento da proposta**

O fornecedor será selecionado por meio da realização de procedimento de **LICITAÇÃO**, na modalidade **CONCORRÊNCIA**, sob a forma **ELETRÔNICA**, com adoção do critério de julgamento pelo **MENOR PREÇO GLOBAL**.

#### **Forma de fornecimento**

O fornecimento do objeto será integral.

#### **Exigências de habilitação**

Para fins de habilitação, deverá o licitante comprovar os seguintes requisitos:





## Habilitação jurídica

**Empresário individual:** inscrição no Registro Público de Empresas Mercantis, a cargo da Junta Comercial da respectiva sede;

**Microempreendedor Individual - MEI:** Certificado da Condição de Microempreendedor Individual - CCMEI, cuja aceitação ficará condicionada à verificação da autenticidade no sítio <https://www.gov.br/empresas-e-negocios/pt-br/empreendedor>;

Sociedade empresária, sociedade limitada unipessoal – SLU ou sociedade identificada como empresa individual de responsabilidade limitada - EIRELI: inscrição do ato constitutivo, estatuto ou contrato social no Registro Público de Empresas Mercantis, a cargo da Junta Comercial da respectiva sede, acompanhada de documento comprobatório de seus administradores;

**Sociedade simples:** inscrição do ato constitutivo no Registro Civil de Pessoas Jurídicas do local de sua sede, acompanhada de documento comprobatório de seus administradores;

**Filial, sucursal ou agência de sociedade simples ou empresária:** inscrição do ato constitutivo da filial, sucursal ou agência da sociedade simples ou empresária, respectivamente, no Registro Civil das Pessoas Jurídicas ou no Registro Público de Empresas Mercantis onde opera, com averbação no Registro onde tem sede a matriz

Os documentos apresentados deverão estar acompanhados de todas as alterações ou da consolidação da respectiva.

## Habilitação fiscal, social e trabalhista

Prova de inscrição no Cadastro Nacional de Pessoas Jurídicas ou no Cadastro de Pessoas Físicas, conforme o caso;

Prova de regularidade fiscal perante a Fazenda Nacional, mediante apresentação de certidão expedida conjuntamente pela Secretaria da Receita Federal do Brasil (RFB) e pela Procuradoria-Geral da Fazenda Nacional (PGFN), referente a todos os créditos tributários federais e à Dívida Ativa da União (DAU) por elas administrados, inclusive aqueles relativos à Seguridade Social, nos termos da Portaria Conjunta nº 1.751, de 02 de outubro de 2014, do Secretário da Receita Federal do Brasil e da Procuradora-Geral da Fazenda Nacional.

Prova de regularidade com o Fundo de Garantia do Tempo de Serviço (FGTS);

Prova de inexistência de débitos inadimplidos perante a Justiça do Trabalho, mediante a apresentação de certidão negativa ou positiva com efeito de negativa, nos termos do Título VII-A da Consolidação das Leis do Trabalho, aprovada pelo Decreto-Lei nº 5.452, de 1º de maio de 1943;





Prova de inscrição no cadastro de contribuintes [Estadual/Distrital] ou [Municipal/Distrital] relativo ao domicílio ou sede do fornecedor, pertinente ao seu ramo de atividade e compatível com o objeto contratual;

Prova de regularidade com a Fazenda [Estadual/Distrital] ou [Municipal/Distrital] do domicílio ou sede do fornecedor, relativa à atividade em cujo exercício contrata ou concorre;

Caso o fornecedor seja considerado isento dos tributos [Estadual/Distrital] ou [Municipal/Distrital] relacionados ao objeto contratual, deverá comprovar tal condição mediante a apresentação de declaração da Fazenda respectiva do seu domicílio ou sede, ou outra equivalente, na forma da lei.

O fornecedor enquadrado como microempreendedor individual que pretenda auferir os benefícios do tratamento diferenciado previstos na Lei Complementar n. 123, de 2006, estará dispensado da prova de inscrição nos cadastros de contribuintes estadual e municipal.

#### **Qualificação Econômico-Financeira**

Certidão negativa de insolvência civil expedida pelo distribuidor do domicílio ou sede do licitante, caso se trate de pessoa física, desde que admitida a sua participação na licitação (art. 5º, inciso II, alínea “c”, da Instrução Normativa Seges/ME nº 116, de 2021), ou de sociedade simples;

Certidão negativa de falência expedida pelo distribuidor da sede do fornecedor - Lei nº 14.133, de 2021, art. 69, caput, inciso II);

Balanco patrimonial, demonstração de resultado de exercício e demais demonstrações contábeis dos 2 (dois) últimos exercícios sociais, comprovando;

Índices de Liquidez Geral (LG), Liquidez Corrente (LC), e Solvência Geral (SG) superiores a 1 (um);

As empresas criadas no exercício financeiro da licitação deverão atender a todas as exigências da habilitação e poderão substituir os demonstrativos contábeis pelo balanço de abertura.

Os documentos referidos acima limitar-se-ão ao último exercício no caso de a pessoa jurídica ter sido constituída há menos de 2 (dois) anos;

Os documentos referidos acima deverão ser exigidos com base no limite definido pela Receita Federal do Brasil para transmissão da Escrituração Contábil Digital - ECD ao Sped.

Caso a empresa licitante apresente resultado inferior ou igual a 1 (um) em qualquer dos índices de Liquidez Geral (LG), Solvência Geral (SG) e Liquidez Corrente (LC), será exigido para fins de habilitação [capital mínimo] OU [patrimônio líquido mínimo] de .....% [até 10%] do [valor total estimado da contratação] OU [valor total estimado da parcela pertinente].

As empresas criadas no exercício financeiro da licitação deverão atender a todas as exigências da habilitação e poderão substituir os demonstrativos contábeis pelo balanço de abertura. (Lei nº 14.133, de 2021, art. 65, §1º).





O atendimento dos índices econômicos previstos neste item deverá ser atestado mediante declaração assinada por profissional habilitado da área contábil, apresentada pelo fornecedor.

### **Qualificação Técnica**

Para a execução do referido objeto, por administração indireta, está prevista a modalidade Concorrência Eletrônica, por menor preço global, por se tratar de obra comum de engenharia.

Deverá ser requisitado para a contratação a apresentação da Certidão de Registro e Quitação – CRQ, junto ao Conselho Regional de Engenharia e Agronomia – CREA, tanto da empresa quanto do profissional.

Comprovar capacidade técnica operacional e profissional por meio de Certidão de Acervo Operacional – CAO e Certidão de Acervo Técnico – CAT profissional. Tanto o CAO quanto o CAT deverá estar acompanhado do atestado fornecido por pessoa jurídica de direito público ou privado que comprove a capacidade operacional e técnica para a execução de serviços com complexidade equivalente ou superior. Para o objeto deste estudo os serviços de maior relevância técnica e econômica, os quais deverão ser comprovada a capacidade técnica são os seguintes:

Para o objeto deste estudo os serviços de maior relevância técnica e econômica, os quais deverão ser comprovada a capacidade técnica são os seguintes:

1. EXECUÇÃO DE PAVIMENTO COM APLICAÇÃO DE CONCRETO ASFÁLTICO, CAMADA DE ROLAMENTO – EXCLUSIVE CARGA E XXXXXXXXXX 122,41m³.
2. PINTURA DE FAIXA DE PEDESTRE OU ZEBRADA TINTA RETRORREFLETIVA A BASE DE RESINA ACRILICA COM MICROESFERAS DE VIDRO, E = 30CM, APLICAÇÃO MANUAL. Quantidade: 40,96m²;

Como requisito para pré-habilitação, deverá ser apresentado o comprovante de recolhimento da quantia a título de garantia da proposta, sendo este 1% (hum por cento) do valor estimado para a contratação. Conforme Art. 58 da Lei n.º 14.133/2021.

### **9. ESTIMATIVAS DO VALOR DA CONTRATAÇÃO**

O custo estimado total da contratação é de R\$640.458,60 (Seissentos e quarenta mil quatrocentos e cinquenta e oito reais e sessenta centavos), conforme custos unitários apostos na planilha em anexo.

### **10. ADEQUAÇÃO ORÇAMENTÁRIA**

As despesas decorrentes da presente contratação correrão à conta de recursos específicos consignados no orçamento do município.





20 – Secretaria de Infraestrutura e Serviços Públicos

2020 – Departamento de obras e Infraestrutura

15.451.0045.1018 – Urbanização de áreas e vias de acesso e ruas pavimentadas e/ou calçadas em paralelepípedo graníticos, meio fio e outros tipos de revestimento de vias

44905100 17010000-Obras e Instalações

A dotação relativa aos exercícios financeiros subsequentes será indicada após aprovação da Lei Orçamentária respectiva e liberação dos créditos correspondentes, mediante apostilamento.

## **11. OBRIGAÇÕES DAS PARTES**

### **OBRIGAÇÕES DO CONTRATANTE**

#### **São obrigações do contratante:**

Exigir o cumprimento de todas as obrigações assumidas pelo contratado, de acordo com o contrato e seus anexos;

Receber o objeto no prazo e condições estabelecidas no termo de referência;

Notificar o contratado, por escrito, sobre vícios, defeitos ou incorreções verificadas no objeto fornecido, para que seja por ele substituído, reparado ou corrigido, no total ou em parte, às expensas do contratado;

Acompanhar e fiscalizar a execução do contrato e o cumprimento das obrigações pelo contratado;

Efetuar o pagamento ao contratado do valor correspondente ao fornecimento do objeto, no prazo, forma e condições estabelecidos no presente contrato e no termo de referência.

Aplicar ao contratado as sanções previstas na lei e neste contrato;

Cientificar o órgão de representação do município para adoção das medidas cabíveis quando do descumprimento de obrigações pelo contratado;

Explicitamente, emitir decisão sobre todas as solicitações e reclamações relacionadas à execução do presente contrato, ressalvados os requerimentos manifestamente impertinentes, meramente protelatórios ou de nenhum interesse para a boa execução do ajuste.

A administração terá o prazo de 30 (trinta) dias úteis, a contar da data do protocolo do requerimento para decidir, admita a prorrogação motivada, por igual período.

Responder eventuais pedidos de reestabelecimento do equilíbrio econômico-financeiro feitos pelo contratado no prazo máximo de 30 (trinta) dias úteis.

Notificar os emitentes das garantias quanto ao início de processo administrativo para apuração de descumprimento de cláusulas contratuais.

A administração não responderá por quaisquer compromissos assumidos pelo contratado com terceiros, ainda que vinculados à execução do contrato, bem como por qualquer dano





causado a terceiros em decorrência de ato do contratado, de seus empregados, prepostos ou subordinados.

#### **OBRIGAÇÕES DO CONTRATADO (art. 92, XIV, XVI e XVII)**

O contratado deve cumprir todas as obrigações constantes deste contrato e em seus anexos, assumindo como exclusivamente seus os riscos e as despesas decorrentes da boa e perfeita execução do objeto, observando, ainda, as obrigações a seguir dispostas:

O prazo de entrega é de **3 a 5 dias úteis**, conforme a data indicada na solicitação de fornecimento;

Responsabilizar-se pelos vícios e danos decorrentes do objeto, de acordo com o código de defesa do consumidor (Lei nº 8.078, de 1990);

Comunicar ao contratante, no prazo máximo de 24 (vinte e quatro) horas que antecede a data da entrega, os motivos que impossibilitem o cumprimento do prazo previsto, com a devida comprovação;

Atender às determinações regulares emitidas pelo fiscal ou gestor do contrato ou autoridade superior (art. 137, II, da lei nº 14.133, de 2021) e prestar todo esclarecimento ou informação por eles solicitados;

Reparar, remover, reconstruir ou substituir, às suas expensas, no total ou em parte, no prazo fixado pelo fiscal do contrato, os bens nos quais se verificarem vícios, defeitos ou incorreções resultantes da execução ou dos materiais empregados;

Responsabilizar-se pelos vícios e danos decorrentes da execução do objeto, bem como por todo e qualquer dano causado à administração ou terceiros, não reduzindo essa responsabilidade a fiscalização ou o acompanhamento da execução contratual pela contratante, que ficará autorizado a descontar dos pagamentos devidos ou da garantia, caso exigida, o valor correspondente aos danos sofridos;

Quando não for possível a verificação da regularidade no Sistema de Cadastro de Fornecedores – SICAF, o contratado deverá entregar ao setor responsável pela fiscalização do contrato, junto com a nota fiscal para fins de pagamento, os seguintes documentos: 1) Prova de regularidade relativa à seguridade social; 2) Certidão conjunta relativa aos tributos federais e à dívida ativa da união; 3) Certidões que comprovem a regularidade perante a fazenda estadual ou distrital do domicílio ou sede do contratado; 4) Certidão de regularidade do FGTD – CRF; e 5) Certidão Negativa de Débitos Trabalhistas – CNDT;

Responsabilizar-se pelo cumprimento de todas as obrigações trabalhistas. Previdenciárias, fiscais, comerciais e as demais previstas em legislação específica, cuja inadimplência não transfere a responsabilidade ao contratante e não poderá onerar o objeto do contrato;

Comunicar ao fiscal do contrato, no prazo de 48 (quarenta e oito) horas, qualquer ocorrência anormal ou acidente que se verifique no local da execução do objeto contratual;





Paralisar, por determinação do contratante, qualquer atividade que não esteja sendo executada de acordo com a boa técnica ou que ponha em risco a segurança de pessoas ou bens de terceiros;

Manter durante toda a vigência do contrato, em compatibilidade com as obrigações assumidas, todas as condições exigidas para habilitação na licitação;

Cumprir, durante todo o período de execução do contrato, a reserva de cargos prevista em lei para pessoa com deficiência, para reabilitado da previdência social ou para aprendiz, bem como as reservas de cargos previstas na legislação (art. 116, da lei nº 14.133, de 2021);

Comprovar a reserva de cargos a que se refere a cláusula acima, no prazo fixado pelo fiscal do contrato, com a indicação dos empregados que preencheram as referidas vagas (art. 116, parágrafo único, da lei nº 14.133, de 2021);

Arcar com o ônus decorrente de eventual equívoco no dimensionamento dos quantitativos de sua proposta, inclusive quanto aos custos variáveis decorrentes de fatores únicos e incertos, devendo complementá-los, caso o previsto inicialmente em sua proposta não seja satisfatório para o atendimento do objeto da contratação, exceto quando ocorrer algum dos eventos arrolados no art. 124, II, d, da lei nº 14.133, de 2021.

Cumprir, além dos postulados legais vigentes de âmbito federal, estadual ou municipal, as normas de segurança do contratante;

Alocar os empregados quando necessários, com habilitação e conhecimento adequados, ao perfeito cumprimento das cláusulas deste contrato, fornecendo os materiais, equipamentos, ferramentas e utensílios demandados, cuja quantidade, qualidade e tecnologia deverão atender às recomendações de boa técnica e a legislação de regência;

Orientar e treinar seus empregados sobre os deveres previstos na lei nº 13.709, de 14 de agosto de 2018, adotando medidas eficazes para proteção de dados pessoais a que tenha acesso por força da execução deste contrato;

Conduzir os trabalhos com estrita observância às normas da legislação pertinente, cumprindo as determinações dos poderes públicos, mantendo sempre limpo o local de execução do objeto e nas melhores condições de segurança, higiene e disciplina.

Submeter previamente, por escrito, ao contratante, para análise e aprovação, quaisquer mudanças nos métodos executivos que fujam às especificações do memorial descritivo ou instrumento congênere;

Não permitir a utilização de qualquer trabalho do menor de dezesesseis anos, exceto na condição de aprendiz para os maiores de quatorze anos, nem permitir a utilização do trabalho do menor de dezoito anos em trabalho noturno, perigoso ou insalubre.

## **12. SANÇÕES ADMINISTRATIVAS**

Aplica-se à disciplina das infrações e sanções administrativas aplicáveis no curso da execução do contrato o previsto título IV, capítulo I, da lei nº 14.133/2021.





Saloá/PE, 15 de setembro de 2026.

**JOAO INOCENCIO GUIDO**

**FILHO:08127346454**

Assinado digitalmente por: JOAO INOCENCIO GUIDO

FILHO:08127346454

ND: CN = JOAO INOCENCIO GUIDO FILHO:08127346454 C

= BR O = ICP-Brasil OU = Certificado Digital PF A1,

Videoconferencia, 37644555000186, AC SyngularID Multipla

Data: 2026.09.15 15:32:23 -03'00'


**João Inocêncio Guido Filho**

Secretário de Infraestrutura e Serviços Públicos

Portaria n.º 009/2025

Engenheiro Civil

CREA n.º 60.497 D/PE

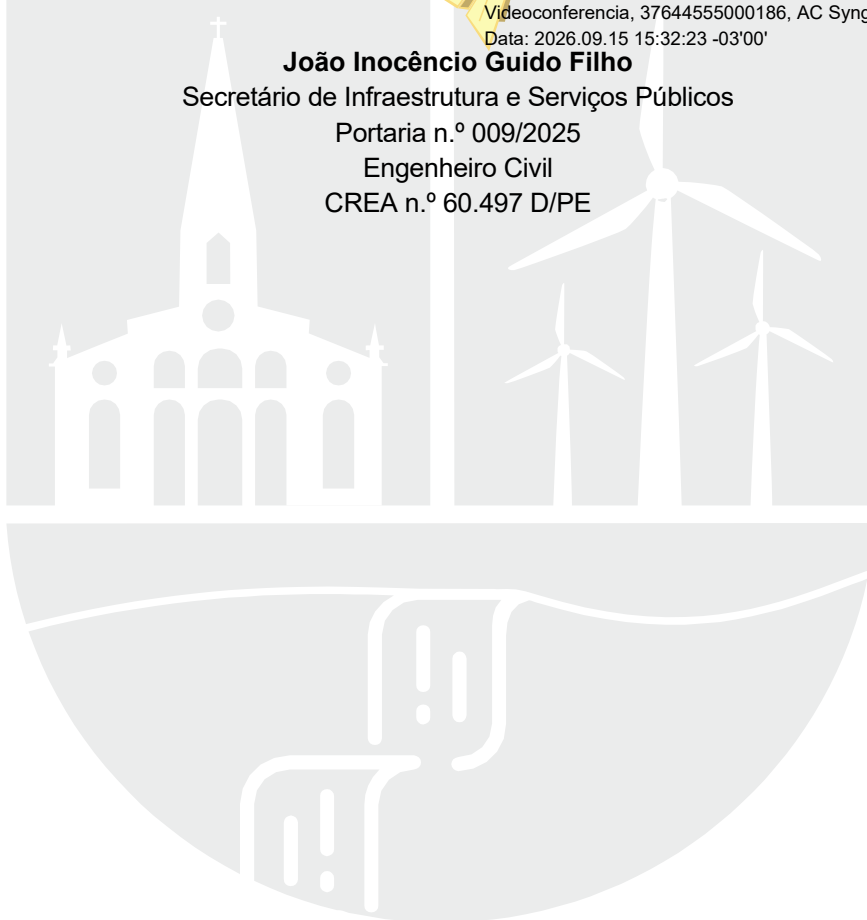



PO - PLANILHA ORÇAMENTÁRIA  
Orçamento Base para Licitação - OGU

Grau de Sigilo  
#PUBLICO

|                             |                                |                                             |                                                                              |                 |                |                |
|-----------------------------|--------------------------------|---------------------------------------------|------------------------------------------------------------------------------|-----------------|----------------|----------------|
| Nº OPERAÇÃO<br>1097650-06   | Nº TransfereGOV<br>971513/2024 | PROPONENTE / TOMADOR<br>Município de Saloá  | APELIDO DO EMPREENDIMENTO<br>Pavimentação asfáltica no município de Saloá/PE |                 |                |                |
| LOCALIDADE SINAPI<br>RECIFE | DATA BASE<br>04-26 (N DES.)    | DESCRIÇÃO DO LOTE<br>Pavimentação asfáltica | MUNICÍPIO / UF<br>Saloá/PE                                                   | BDI 1<br>22,00% | BDI 2<br>0,00% | BDI 3<br>0,00% |

O custo unitário (coluna U) na Linha 22 está acima do custo referencial (coluna AG)

| Item                   | Fonte      | Código      | Descrição   | Unidade | Quantidade | Custo Unitário<br>(sem BDI) (R\$) | BDI<br>(%) | Preço Unitário<br>(com BDI) (R\$) | Preço Total<br>(R\$) |    |
|------------------------|------------|-------------|---|---------|------------|-----------------------------------|------------|-----------------------------------|----------------------|----|
| Pavimentação asfáltica |            |             |   |         |            |                                   |            |                                   | 640.458,60           |    |
| 1.                     |            |             | Pavimentação asfáltica   |         |            |                                   |            | -                                 | 640.458,60           |    |
| 1.1.                   |            |             | Administração local   |         |            |                                   |            | -                                 | 19.712,28            |    |
| 1.1.1.                 | Composição | 001         | ADMINISTRAÇÃO LOCAL   | MÊS     | 2,00       | 8.078,80                          | BDI 1      | 9.856,14                          | 19.712,28            | RA |
| 1.2.                   |            |             | Instalação da obra   |         |            |                                   |            | -                                 | 2.757,83             |    |
| 1.2.1.                 | SINAPI     | 103689      | FORNECIMENTO E INSTALAÇÃO DE PLACA DE OBRA COM CHAPA GALVANIZADA E ESTRUTURA DE MADEIRA. AF_03/2022_PS                                                     | M2      | 4,50       | 502,34                            | BDI 1      | 612,85                            | 2.757,83             | RA |
| 1.3.                   |            |             | Mobilização   |         |            |                                   |            | -                                 | 13.125,71            |    |
| 1.3.1.                 | Composição | 002         | MOBILIZAÇÃO   | UN      | 1,00       | 10.758,78                         | BDI 1      | 13.125,71                         | 13.125,71            | RA |
| 1.4.                   |            |             | Capeamento asfáltico   |         |            |                                   |            | -                                 | 591.974,23           |    |
| 1.4.1.                 | SICRO      | 4011353     | PINTURA DE LIGAÇÃO   | M2      | 2.448,10   | 0,42                              | BDI 1      | 0,51                              | 1.248,54             | RA |
| 1.4.2.                 | Cotação    | ANP 01/2026 | AQUISIÇÃO DE EMULSÃO ASFÁLTICA RR2C. FORNECIMENTO DO INSUMO COM ICMS. PREÇO MÉDIO MENSAL PONDERADO PRATICADO PELOS DISTRIBUIDORES DE PRODUTOS ASFÁLTICOS   | KG      | 1,10       | 3,24                              | BDI 1      | 3,95                              | 4,34                 | RA |
| 1.4.3.                 | Composição | 003         | TRANSPORTE DE PRODUTOS ASFÁLTICOS EM RODOVIA PAVIMENTADA. PORTARIA N.º 1977/2017.                                                                          | T       | 355,11     | 528,39                            | BDI 1      | 644,64                            | 228.918,11           | RA |
| 1.4.4.                 | SINAPI     | 95995       | EXECUÇÃO DE PAVIMENTO COM APLICAÇÃO DE CONCRETO ASFÁLTICO, CAMADA DE ROLAMENTO - EXCLUSIVE CARGA E TRANSPORTE. AF_10/2025                                  | M3      | 122,41     | 2.329,25                          | BDI 1      | 2.841,69                          | 347.851,27           | RA |
| 1.4.5.                 | SINAPI     | 95875       | TRANSPORTE COM CAMINHÃO BASCULANTE DE 10 M³, EM VIA URBANA PAVIMENTADA, DMT ATÉ 30 KM (UNIDADE: M3XKM). AF_02/2026                                         | M3XKM   | 3.672,15   | 2,97                              | BDI 1      | 3,62                              | 13.293,19            | RA |
| 1.4.6.                 | SINAPI     | 93590       | TRANSPORTE COM CAMINHÃO BASCULANTE DE 10 M³, EM VIA URBANA PAVIMENTADA, ADICIONAL PARA DMT EXCEDENTE A 30 KM (UNIDADE: M3XKM). AF_02/2026                  | M3XKM   | 477,38     | 1,13                              | BDI 1      | 1,38                              | 658,78               | RA |
| 1.5.                   |            |             | Sinalização   |         |            |                                   |            | -                                 | 12.888,55            |    |
| 1.5.1.                 | SINAPI     | 102509      | PINTURA DE FAIXA DE PEDESTRE OU ZEBRADA TINTA RETRORREFLETIVA A BASE DE RESINA ACRÍLICA COM MICROESFERAS DE VIDRO, E = 30 CM, APLICAÇÃO MANUAL. AF_05/2021 | M2      | 81,92      | 37,66                             | BDI 1      | 45,95                             | 3.764,22             | RA |
| 1.5.2.                 | SICRO      | 5213863     | Suporte metálico galvanizado para placa de advertência ou regulamentação - lado ou diâmetro de 0,60 m - fornecimento e implantação                         | UN      | 2,00       | 534,30                            | BDI 1      | 651,85                            | 1.303,70             | RA |
| 1.5.3.                 | SICRO      | 5213855     | Suporte metálico galvanizado para placa de regulamentação - R1 - lado de 0,248 m - fornecimento e implantação                                              | UN      | 7,00       | 480,09                            | BDI 1      | 585,71                            | 4.099,97             | RA |
| 1.5.4.                 | SICRO      | 5213440     | Placa de regulamentação em aço D = 0,60 m - película retrorrefletiva tipo I + SI - fornecimento e implantação                                              | UN      | 2,00       | 291,16                            | BDI 1      | 355,22                            | 710,44               | RA |
| 1.5.5.                 | SICRO      | 5213444     | Placa de regulamentação em aço, R1 lado 0,248 m - película retrorrefletiva tipo I + SI - fornecimento e implantação                                        | UN      | 7,00       | 291,23                            | BDI 1      | 355,30                            | 2.487,10             | RA |
| 1.5.6.                 | Composição | 004         | PLACA DE AÇO ESMALTADA PARA IDENTIFICAÇÃO DE RUA, 45X25CM, FIXADA COM PARAFUSO E BUCHA DE NYLON - FORNECIMENTO E INSTALAÇÃO. CONFORME SINAPI 95541 04/2023 | UN      | 4,00       | 107,20                            | BDI 1      | 130,78                            | 523,12               | RA |

RECURSO  
↓



PORTAL DA TRANSPARENCIA  
http://cloud-it-solucoes.int.br/transparenciaMunicipal/download/23-20261029125542.pdf  
assinado por: idUser 458



PO - PLANILHA ORÇAMENTÁRIA  
Orçamento Base para Licitação - OGU

Grau de Sigilo  
#PUBLICO

|                   |                 |                        |                                                 |        |       |       |
|-------------------|-----------------|------------------------|-------------------------------------------------|--------|-------|-------|
| Nº OPERAÇÃO       | Nº TransfereGOV | PROPONENTE / TOMADOR   | APELIDO DO EMPREENDIMENTO                       |        |       |       |
| 1097650-06        | 971513/2024     | Município de Saloá     | Pavimentação asfáltica no município de Saloá/PE |        |       |       |
| LOCALIDADE SINAPI | DATA BASE       | DESCRIÇÃO DO LOTE      | MUNICÍPIO / UF                                  | BDI 1  | BDI 2 | BDI 3 |
| RECIFE            | 04-26 (N DES.)  | Pavimentação asfáltica | Saloá/PE                                        | 22,00% | 0,00% | 0,00% |

O custo unitário (coluna U) na Linha 22 está acima do custo referencial (coluna AG)

| Item                   | Fonte | Código | Descrição | Unidade | Quantidade | Custo Unitário (sem BDI) (R\$) | BDI (%) | Preço Unitário (com BDI) (R\$) | Preço Total (R\$) |
|------------------------|-------|--------|-----------|---------|------------|--------------------------------|---------|--------------------------------|-------------------|
| Pavimentação asfáltica |       |        |           |         |            |                                |         |                                | 640.458,60        |

Encargos sociais: Para elaboração deste orçamento, foram utilizados os encargos sociais do SINAPI para a Unidade da Federação indicada.

Observações:

Foi considerado arredondamento de duas casas decimais para Quantidade; Custo Unitário; BDI; Preço Unitário; Preço Total.  
Siglas da Composição do Investimento: RA - Rateio proporcional entre Repasse e Contrapartida; RP - 100% Repasse; CP - 100% Contrapartida; OU - 100% Outros.

Saloá/PE  
Local  
  
quinta-feira, 18 de junho de 2026  
Data

Responsável Técnico  
Nome: João Inocêncio Guido Filho  
CREA/CAU: 60.497 D/PE  
ART/RRT: PE20261597885

RECURSO  
↓



## PAVIMENTAÇÃO ASFÁLTICA NO MUNICÍPIO DE SALOÁ/PE



PORTAL DA TRANSPARENCIA  
<http://cloud-it-solucoes.int.br/transparenciaMunicipal/download/23-20261029125542.pdf>  
assinado por: idUser 458



Saloá/PE  
Setembro/2026



PREFEITURA DE  
**SALOÁ**  
Governo do povo para o povo  
**SUMÁRIO**

1. APRESENTAÇÃO
2. LOCALIZAÇÃO
3. ORÇAMENTO BASE
4. ANEXOS



PORTAL DA TRANSPARENCIA  
<http://cloud-it-solucoes.inf.br/transparenciaMunicipal/download/23-20261029125542.pdf>  
assinado por: idUser 458




## 1. Apresentação

A Prefeitura Municipal de Saloá/PE apresenta o projeto para a pavimentação asfáltica no município de Saloá/PE, contemplando a Rua Josefa Vicente Pisquira, Rua Primeiro de Maio, Travessa Primeiro de Maio.

Este projeto tem como objetivo a melhoria da mobilidade urbana e o conforto da população que circula em veículos nas ruas supracitadas. O público alvo desta intervenção é toda a população do município, um universo atual de mais de 13.836 habitantes, sendo esta a população estimada pelo IBGE para 2022.

Com a conclusão desta obra os resultados esperados são a melhoria da mobilidade urbana nas vias a serem capeadas e melhoria da qualidade de vida, em geral, da população.

Este projeto é composto por um volume único.

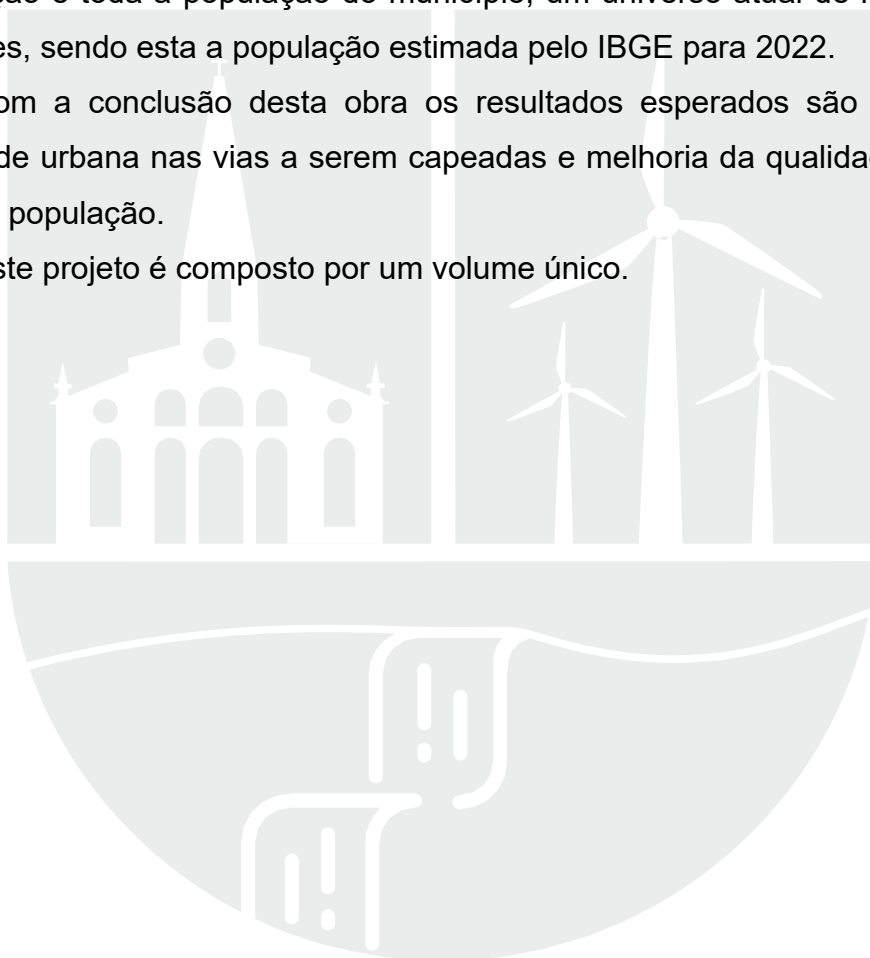



## 2. Localização





### 3. Orçamento base





#### 4. Anexos



Objeto: PAVIMENTAÇÃO ASFÁLTICA NO MUNICÍPIO DE SALOA/PE.CONTRATO DE REPASSE N.º 971513/2024/MCIDADES/CAIXA,OPERAÇÃO N. 1.097.650-01

| Item  | Descrição                   | Unidade | Quantidade | Compriment | Largura | Altura | Taxa | Total |
|-------|-----------------------------|---------|------------|------------|---------|--------|------|-------|
| 1.0   | Pavimentação asfáltica      |         |            |            |         |        |      |       |
| 1.1   | Administração Local         |         |            |            |         |        |      |       |
| 1.1.1 | ADMINISTRAÇÃO LOCAL DE OBRA | MÊS     |            |            |         |        |      |       |
|       | DURAÇÃO DA OBRA             |         | 2,00       |            |         |        |      | 2,00  |
| Total |                             |         |            |            |         |        |      | 2,00  |

|       |   |    |  |      |      |  |  |      |
|-------|---|----|--|------|------|--|--|------|
| 1.2   | Instalação da obra                                                                                     |    |  |      |      |  |  |      |
| 1.2.1 | FORNECIMENTO E INSTALAÇÃO DE PLACA DE OBRA COM CHAPA GALVANIZADA E ESTRUTURA DE MADEIRA. AF_03/2022_PS | M2 |  |      |      |  |  |      |
|       |   |    |  | 3,00 | 1,50 |  |  | 4,50 |
| Total |   |    |  |      |      |  |  | 4,50 |

|       |             |    |      |  |  |  |  |      |
|-------|-------------|----|------|--|--|--|--|------|
| 1.3.  | Mobilização |    |      |  |  |  |  |      |
| 1.2.1 | MOBILIZAÇÃO | UN |      |  |  |  |  |      |
|       |             |    | 1,00 |  |  |  |  | 1,00 |
| Total |             |    |      |  |  |  |  | 1,00 |

|        |   |    |  |       |      |  |  |          |
|--------|---|----|--|-------|------|--|--|----------|
| 1.4.   | Capemento asfáltico                                                                                            |    |  |       |      |  |  |          |
| 1.4.1. | EXECUÇÃO DE PINTURA DE LIGAÇÃO COM EMULSÃO ASFÁLTICA RR-2C, PARA OBRAS DE CONSTRUÇÃO DE PAVIMENTOS. AF_09/2024 | M² |  |       |      |  |  |          |
|        | CENTRO   |    |  |       |      |  |  |          |
|        | RUA JOSEFA V. PISQUIRA                                                                                         |    |  |       |      |  |  | 1.313,50 |
|        | E0   |    |  | -     | 7,30 |  |  | -        |
|        | E1   |    |  | 20,00 | 7,30 |  |  | 146,00   |
|        | E2   |    |  | 20,00 | 7,30 |  |  | 146,00   |
|        | E3   |    |  | 20,00 | 7,50 |  |  | 148,00   |
|        | E4   |    |  | 20,00 | 7,50 |  |  | 150,00   |
|        | E5   |    |  | 20,00 | 7,50 |  |  | 150,00   |
|        | E6   |    |  | 20,00 | 7,50 |  |  | 150,00   |
|        | E7   |    |  | 20,00 | 7,50 |  |  | 150,00   |
|        | E7+19,80   |    |  | 19,80 | 7,50 |  |  | 148,50   |
|        | E0   |    |  | -     | 6,25 |  |  | -        |
|        | E1   |    |  | 20,00 | 6,25 |  |  | 125,00   |
|        | E1+4,30   |    |  | 4,30  | 6,25 |  |  | 26,88    |
|        |   |    |  |       |      |  |  | -        |
|        | RUA PRIMEIRO DE MAIO                                                                                           |    |  |       |      |  |  | 729,60   |
|        | E0   |    |  | -     | 6,40 |  |  | -        |
|        | E1   |    |  | 20,00 | 6,40 |  |  | 128,00   |
|        | E2   |    |  | 20,00 | 6,40 |  |  | 128,00   |
|        | E3   |    |  | 20,00 | 6,40 |  |  | 128,00   |
|        | E4   |    |  | 20,00 | 6,40 |  |  | 128,00   |
|        | E5   |    |  | 20,00 | 6,40 |  |  | 128,00   |
|        | E5+14,00   |    |  | 14,00 | 6,40 |  |  | 89,60    |
|        |   |    |  |       |      |  |  | -        |
|        |   |    |  |       |      |  |  | -        |
|        | TRAVESSA PRIMEIRO DE MAIO                                                                                      |    |  |       |      |  |  | 405,00   |
|        | E0   |    |  | -     | 5,40 |  |  | -        |
|        | E1   |    |  | 20,00 | 5,40 |  |  | 108,00   |
|        | E2   |    |  | 20,00 | 5,40 |  |  | 108,00   |
|        | E3   |    |  | 20,00 | 5,40 |  |  | 108,00   |
|        | E3+15,00   |    |  | 15,00 | 5,40 |  |  | 81,00    |
| Total  |   |    |  |       |      |  |  | 2.448,10 |

|        |   |   |          |                          |  |  |  |      |
|--------|---|---|----------|--------------------------|--|--|--|------|
| 1.4.2. | AQUISIÇÃO DE EMULSÃO ASFÁLTICA CATIÔNICA RR-2C PARA USO EM PAVIMENTAÇÃO ASFÁLTICA (COLETADO NA ANP ACRESCIDO DE ICMS) | T |          | Taxa de aplicação (t/m²) |  |  |  |      |
|        | RUA JOSEFA V. PISQUIRA                                                                                                |   | 1.313,50 | 0,00045                  |  |  |  | 0,59 |

Objeto: PAVIMENTAÇÃO ASFÁLTICA NO MUNICÍPIO DE SALOA/PE.CONTRATO DE REPASSE N.º 971513/2024/MCIDADES/CAIXA,OPERAÇÃO N. 1.097.650-01

| Item  | Descrição                 | Unidade | Quantidade | Comprimento | Largura | Altura | Taxa | Total |
|-------|---------------------------|---------|------------|-------------|---------|--------|------|-------|
|       | RUA PRIMEIRO DE MAIO      |         | 729,60     | 0,00045     |         |        |      | 0,33  |
|       | TRAVESSA PRIMEIRO DE MAIO |         | 405,00     | 0,00045     |         |        |      | 0,18  |
| Total |                           |         |            |             |         |        |      | 1,10  |

|        |   |   |          |                          |                 |  |  |        |
|--------|---|---|----------|--------------------------|-----------------|--|--|--------|
| 1.4.3. | TRANSPORTE DE EMULSÃO ASFÁLTICA CATIÔNICA RR-2C PARA PAVIMENTAÇÃO ASFÁLTICA DA REFINARIA ATÉ A OBRA (APLICAÇÃO NA PISTA DE ROLAMENTO) | T |          | Taxa de aplicação (t/m²) | Peso específico |  |  |        |
|        | RR-2C   |   |          |                          |                 |  |  |        |
|        | RUA JOSEFA V. PISQUIRA   |   | 1.313,50 | 0,00045                  |                 |  |  | 0,59   |
|        | RUA PRIMEIRO DE MAIO   |   | 729,60   | 0,00045                  |                 |  |  | 0,33   |
|        | TRAVESSA PRIMEIRO DE MAIO   |   | 405,00   | 0,00045                  |                 |  |  | 0,18   |
|        | CAP 50/70   |   |          |                          |                 |  |  | -      |
|        | RUA JOSEFA V. PISQUIRA   |   | 1.313,50 | 0,0566                   | 2,5548          |  |  | 189,93 |
|        | RUA PRIMEIRO DE MAIO   |   | 729,60   | 0,0566                   | 2,5548          |  |  | 105,50 |
|        | TRAVESSA PRIMEIRO DE MAIO   |   | 405,00   | 0,0566                   | 2,5548          |  |  | 58,56  |
| Total  |   |   |          |                          |                 |  |  | 355,10 |

|        |   |    |          |  |  |           |  |        |
|--------|---|----|----------|--|--|-----------|--|--------|
| 1.4.4. | EXECUÇÃO DE PAVIMENTO COM APLICAÇÃO DE CONCRETO ASFÁLTICO, PADRÃO DNIT FAIXA "C", CAMADA DE ROLAMENTO, EXCLUSIVE FORNECIMENTO E TRANSPORTE DO CAP 50/70 E TRANSPORTE DO CBUQ À OBRA, INCLUSIVE USINAGEM DE CBUQ | M³ |          |  |  | Espessura |  |        |
|        | RUA JOSEFA V. PISQUIRA   |    | 1.313,50 |  |  | 0,05      |  | 65,68  |
|        | RUA PRIMEIRO DE MAIO   |    | 729,60   |  |  | 0,05      |  | 36,48  |
|        | TRAVESSA PRIMEIRO DE MAIO   |    | 405,00   |  |  | 0,05      |  | 20,25  |
| Total  |   |    |          |  |  |           |  | 122,41 |

|        |   |       |       |  |  |  |                       |          |
|--------|---|-------|-------|--|--|--|-----------------------|----------|
| 1.4.5. | TRANSPORTE COM CAMINHÃO BASCULANTE DE 10 M³, EM VIA URBANA PAVIMENTADA, DMT ATÉ 30 KM (UNIDADE: M3XKM). AF_07/2020 | M3XKM |       |  |  |  | DMT Garanhuns - Saloá |          |
|        | RUA JOSEFA V. PISQUIRA                                                                                             |       | 65,68 |  |  |  | 30,00                 | 1.970,25 |
|        | RUA PRIMEIRO DE MAIO                                                                                               |       | 36,48 |  |  |  | 30,00                 | 1.094,40 |
|        | TRAVESSA PRIMEIRO DE MAIO                                                                                          |       | 20,25 |  |  |  | 30,00                 | 607,50   |
| Total  |   |       |       |  |  |  |                       | 3.672,15 |

|        |   |       |       |  |  |  |                       |        |
|--------|---|-------|-------|--|--|--|-----------------------|--------|
| 1.4.6. | TRANSPORTE COM CAMINHÃO BASCULANTE DE 10 M³, EM VIA URBANA PAVIMENTADA, ADICIONAL PARA DMT EXCEDENTE A 30 KM (UNIDADE: M3XKM). AF_07/2020 | M3XKM |       |  |  |  | DMT Garanhuns - Saloá |        |
|        | RUA JOSEFA V. PISQUIRA   |       | 65,68 |  |  |  | 3,90                  | 256,13 |
|        | RUA PRIMEIRO DE MAIO   |       | 36,48 |  |  |  | 3,90                  | 142,27 |
|        | TRAVESSA PRIMEIRO DE MAIO   |       | 20,25 |  |  |  | 3,90                  | 78,98  |
| Total  |   |       |       |  |  |  |                       | 477,38 |

1.5. Sinalização

|        |   |   |      |        |      |  |      |       |
|--------|---|---|------|--------|------|--|------|-------|
| 1.5.1. | PINTURA DE EIXO VIÁRIO SOBRE ASFALTO COM TINTA RETRORREFLETIVA A BASE DE RESINA ACRÍLICA COM MICROESFERAS DE VIDRO, APLICAÇÃO MECÂNICA COM DEMARCADORA AUTOPROPELIDA. AF_05/2021 | M |      |        |      |  |      |       |
|        | RUA JOSEFA V PISQUIRA   |   |      |        |      |  |      | 37,94 |
|        | Linha simples seccionada   |   |      | 184,10 | 0,10 |  | 0,33 | 6,08  |
|        | Faixa de pedestres   |   |      | 4,13   | 0,50 |  |      | 2,07  |
|        |   |   |      | 3,60   | 0,50 |  |      | 1,80  |
|        |   |   | 7,00 | 4,00   | 0,50 |  | 2,00 | 28,00 |
|        | RUA PRIMEIRO DE MAIO   |   |      |        |      |  |      | 30,20 |
|        | Linha simples seccionada   |   |      | 114,00 | 0,10 |  | 0,33 | 3,76  |
|        | Faixa de pedestres   |   |      | 3,15   | 0,50 |  |      | 1,58  |

JOAO INOCENCIO GUIDO FILHO:08127346454

Assinado digitalmente por: JOAO INOCENCIO GUIDO FILHO:08127346454  
ID: CN = JOAO INOCENCIO GUIDO FILHO:08127346454 C = BR O = ICP-Brasil OU = Certificado Digital PF A1,  
Vide conferência: 37644555000186, AC SyngularID Multipla  
Data: 2026.09.08 16:54:08 -03'00'



Objeto: PAVIMENTAÇÃO ASFÁLTICA NO MUNICÍPIO DE SALOA/PE.CONTRATO DE REPASSE N.º 971513/2024/MCIDADES/CAIXA,OPERAÇÃO N. 1.097.650-01

| Item  | Descrição                                                 | Unidade | Quantidade | Comprimento | Largura | Altura | Taxa | Total |
|-------|-----------------------------------------------------------|---------|------------|-------------|---------|--------|------|-------|
|       |                                                           |         |            | 3,12        | 0,50    |        |      | 1,56  |
|       |                                                           |         |            | 2,61        | 0,50    |        |      | 1,31  |
|       |                                                           |         | 5,00       | 4,00        | 0,50    |        |      | 10,00 |
|       |                                                           |         | 6,00       | 4,00        | 0,50    |        |      | 12,00 |
|       | TRAVESSA PRIMEIRO DE MAIO (CONTORNO DA ACADEMIA DA SAÚDE) |         |            |             |         |        |      | 13,78 |
|       |                                                           |         |            | 75,00       | 0,10    |        | 0,33 | 2,48  |
|       |                                                           |         |            | 2,61        | 0,50    |        |      | 1,31  |
|       |                                                           |         | 5,00       | 4,00        | 0,50    |        |      | 10,00 |
|       |                                                           |         |            |             |         |        |      |       |
| Total |                                                           |         |            |             |         |        |      | 81,92 |

|        |   |    |      |  |  |  |  |      |
|--------|---|----|------|--|--|--|--|------|
| 1.5.2. | SUPORTE METÁLICO GALVANIZADO PARA PLACA DE ADVERTÊNCIA OU REGULAMENTAÇÃO - LADO OU DIÂMETRO DE 0,60 M - FORNECIMENTO E IMPLANTAÇÃO | UN |      |  |  |  |  |      |
|        | RUA JOSEFA V PISQUIRA   |    | 2,00 |  |  |  |  | 2,00 |
|        | RUA PRIMEIRO DE MAIO   |    | -    |  |  |  |  | -    |
|        | TRAVESSA PRIMEIRO DE MAIO (CONTORNO ACADEMIA DA S                                                                                  |    | -    |  |  |  |  | -    |
| Total  |   |    |      |  |  |  |  | 2,00 |

|        |   |    |      |  |  |  |  |      |
|--------|---|----|------|--|--|--|--|------|
| 1.5.3. | SUPORTE METÁLICO GALVANIZADO PARA PLACA DE REGULAMENTAÇÃO - R1 - LADO DE 0,248 M - FORNECIMENTO E IMPLANTAÇÃO | UN |      |  |  |  |  |      |
|        | RUA JOSEFA V PISQUIRA                                                                                         |    | 3,00 |  |  |  |  | 3,00 |
|        | RUA PRIMEIRO DE MAIO                                                                                          |    | 2,00 |  |  |  |  | 2,00 |
|        | TRAVESSA PRIMEIRO DE MAIO (CONTORNO ACADEMIA DA S                                                             |    | 2,00 |  |  |  |  | 2,00 |
| Total  |   |    |      |  |  |  |  | 7,00 |

|        |   |    |      |  |  |  |  |      |
|--------|---|----|------|--|--|--|--|------|
| 1.5.4. | PLACA DE REGULAMENTAÇÃO EM AÇO D = 0,60 M - PELÍCULA RETRORREFLETIVA TIPO I + SI - FORNECIMENTO E IMPLANTAÇÃO | UN |      |  |  |  |  |      |
|        | RUA JOSEFA V PISQUIRA                                                                                         |    | 2,00 |  |  |  |  | 2,00 |
|        | RUA PRIMEIRO DE MAIO                                                                                          |    | -    |  |  |  |  | -    |
|        | TRAVESSA PRIMEIRO DE MAIO (CONTORNO ACADEMIA DA S                                                             |    | -    |  |  |  |  | -    |
| Total  |   |    |      |  |  |  |  | 2,00 |

|        |   |    |      |  |  |  |  |      |
|--------|---|----|------|--|--|--|--|------|
| 1.5.5. | PLACA DE REGULAMENTAÇÃO EM AÇO, R1 LADO 0,248 M - PELÍCULA RETRORREFLETIVA TIPO I + SI - FORNECIMENTO E IMPLANTAÇÃO | UN |      |  |  |  |  |      |
|        | RUA JOSEFA V PISQUIRA                                                                                               |    | 3,00 |  |  |  |  | 3,00 |
|        | RUA PRIMEIRO DE MAIO                                                                                                |    | 2,00 |  |  |  |  | 2,00 |
|        | TRAVESSA PRIMEIRO DE MAIO (CONTORNO ACADEMIA DA S                                                                   |    | 2,00 |  |  |  |  | 2,00 |
| Total  |   |    |      |  |  |  |  | 7,00 |

|        |                                                                 |    |      |  |  |  |  |      |
|--------|-----------------------------------------------------------------|----|------|--|--|--|--|------|
| 1.5.6. | PLACA ESMALTADA PARA IDENTIFICAÇÃO NR DE RUA, DIMENSÕES 45X25CM | UN |      |  |  |  |  |      |
|        | RUA JOSEFA V PISQUIRA                                           |    | 2,00 |  |  |  |  | 2,00 |
|        | RUA PRIMEIRO DE MAIO                                            |    | 2,00 |  |  |  |  | 2,00 |
|        | TRAVESSA PRIMEIRO DE MAIO (CONTORNO ACADEMIA DA S               |    | -    |  |  |  |  | -    |
| Total  |                                                                 |    |      |  |  |  |  | 4,00 |

JOAO INOCENCIO GUIDO FILHO:  
08127346454

Assinado digitalmente por: JOAO INOCENCIO GUIDO FILHO:08127346454  
ND: CN = JOAO INOCENCIO GUIDO FILHO:08127346454 C = BR O = ICP-Brasil OU =  
Certificado Digital PF A1, Videoconferencia, 37644555000186, AC SyngularID Multipla  
Data: 2026.09.08 16:54:23 -03'00'

Nº OPERAÇÃO

1097650-06

Nº TRANSFEREGOV

971513/2024

PROPONENTE / TOMADOR

Município de Saloá

## APELIDO DO EMPREENDIMENTO / DESCRIÇÃO DO LOTE

Pavimentação asfáltica no município de Saloá/PE / Pavimentação asfáltica

Conforme legislação tributária municipal, definir estimativa de percentual da base de cálculo para o ISS:

60,00%

Sobre a base de cálculo, definir a respectiva alíquota do ISS (entre 2% e 5%):

5,00%

## BDI 1

## TIPO DE OBRA

Construção de Praças Urbanas, Rodovias, Ferrovias e recapeamento e pavimentação de vias urbanas

| Itens                                                                                                 | Siglas  | %<br>Adotado |
|---|---------|--------------|
| Administração Central                                                                                 | AC      | 4,01%        |
| Seguro e Garantia                                                                                     | SG      | 0,40%        |
| Risco                                                                                                 | R       | 0,56%        |
| Despesas Financeiras                                                                                  | DF      | 1,11%        |
| Lucro                                                                                                 | L       | 7,30%        |
| Tributos (impostos COFINS 3%, e PIS 0,65%)                                                            | CP      | 3,65%        |
| Tributos (ISS, variável de acordo com o município)                                                    | ISS     | 3,00%        |
| Tributos (Contribuição Previdenciária sobre a Receita Bruta - Lei 12.546 de 14/12/2011 - Desoneração) | CPRB    | 0,00%        |
| BDI SEM desoneração (Fórmula Acórdão TCU)                                                             | BDI PAD | 22,00%       |

Os valores de BDI foram calculados com o emprego da fórmula:

$$BDI = \frac{(1+AC + S + R + G) * (1 + DF) * (1+L)}{(1-CP-ISS-CRPB)} - 1$$

Declaro para os devidos fins que, conforme legislação tributária municipal, a base de cálculo deste tipo de obra corresponde à 60%, com a respectiva alíquota de 5%.

Declaro para os devidos fins que o regime de Contribuição Previdenciária sobre a Receita Bruta adotado para elaboração do orçamento foi SEM Desoneração, e que esta é a alternativa mais adequada para a Administração Pública.

## Observações:

Saloá/PE

Local

JOAO INOCENCIO

GUIDO FILHO:

08127346454

Responsável Técnico

Nome: João Inocêncio Guido Filho

CREA/CAU: 60.497 D/PE

ART/RRT: PE20261597885

Assinado digitalmente por: JOAO INOCENCIO GUIDO  
FILHO:08127346454  
NF: CN = JOAO INOCENCIO GUIDO FILHO:08127346454  
C = BR O = ICP-Brasil OU = Certificado Digital PP A1,  
Videoconferencia, 37844555000186, AC SyngularID Multipla  
Data: 2026.08.25 15:41:42 -03'00'

quinta-feira, 18 de junho de 2026

Data

RIVALDO ALVES DE  
SOUZA

JUNIOR:03304646477

Assinado de forma digital por  
RIVALDO ALVES DE SOUZA  
JUNIOR:03304646477  
Dados: 2026.08.25 16:08:23 -03'00'

## Mobilização

Distância de mobilização (Capital estadual mais próxima): 196 Km (Maceió-AL)  
 Tipo de pavimento: Pavimentado  
 Velocidade média de transporte: 60 Km/h  
 Horas adicionais: 0 horas  
 Tempo médio de mobilização: 3,27 horas

| Item      | Equipamentos                                                                    | Código SICRO | K    | Transporte Rodoviário |      | Custo horário | Custo de mobilização |
|-----------|---------------------------------------------------------------------------------|--------------|------|-----------------------|------|---------------|----------------------|
|           |                                                                                 |              |      | Código                | FU   |               |                      |
| <b>1.</b> | <b>Equipamentos de grande porte</b>                                             |              |      |                       |      |               |                      |
| 1.1.      | Rolo compactador liso tandem vibratório autopropelido de 10,4 t - 82 kW         | 9681         | 2,00 | 9665                  | 0,50 | 423,36        | 1.382,98             |
| 1.2.      | Rolo compactador de pneus autopropelido de 27 t - 85 kW                         | 9762         | 2,00 | 9665                  | 1,00 | 423,36        | 2.765,96             |
| 1.3.      | Vibroacabadora de asfalto sobre esteiras - 82 kW                                | 9545         | 2,00 | 9665                  | 0,50 | 423,36        | 1.382,98             |
| <b>2.</b> | <b>Veículos de produção</b>                                                     |              |      |                       |      |               |                      |
| 2.1.      | Caminhão tanque distribuidor de asfalto com capacidade de 6.000 l - 7 kW/136 kW | 9509         | 1,00 | 9509                  | 1,00 | 337,12        | 1.101,25             |
| 2.2.      | Caminhão basculante com capacidade de 10 m³ - 188 kW                            | 9579         | 1,00 | 9579                  | 1,00 | 315,74        | 1.031,41             |
| 2.3.      | Caminhão basculante com capacidade de 10 m³ - 188 kW                            | 9579         | 1,00 | 9579                  | 1,00 | 315,74        | 1.031,41             |
| 2.4.      | Caminhão basculante com capacidade de 10 m³ - 188 kW                            | 9579         | 1,00 | 9579                  | 1,00 | 315,74        | 1.031,41             |
| 2.5.      | Caminhão basculante com capacidade de 10 m³ - 188 kW                            | 9579         | 1,00 | 9579                  | 1,00 | 315,74        | 1.031,41             |
|           |                                                                                 |              |      |                       |      |               |                      |

**Custo total de mobilização (R\$): 10.758,78**

O código 9665 corresponde a "Cavalo mecânico com semi-reboque com capacidade de 22 t - 240 kW"

O custo de mobilização utilizou a metodologia do DNIT, no Manual de Custos de Infraestrutura de Transportes Volume 9 - Mobilização e Desmobilização, sendo:

$$CM_{ob} = \left( \frac{DM \times K \times FU}{V} \right) \times CH$$

CM<sub>ob</sub> representa o custo de mobilização;

DM representa a distância de mobilização, em quilômetros (Km);

K representa o fator relacionado à necessidade de retorno do veículo a sua origem, sendo 1 quando o veículo não retorna e 2 quando o veículo transportador retorna ao local de origem;

FU representa o fator de utilização do veículo transportador;

V representa a velocidade média de transporte, em Km/h;

CH representa o custo horário do veículo transportador.

Tabela utilizada DNIT SICRO 01/2026

Saloá/PE, 18 de junho de 2026.

**JOAO INOCENCIO GUIDO FILHO:**  
**08127346454**  
 Assinado digitalmente por: JOAO INOCENCIO GUIDO FILHO:08127346454  
 ND: CN = JOAO INOCENCIO GUIDO FILHO: 08127346454 C = BR O = ICP-Brasil OU = Certificado Digital PF A1, Videoconferencia, 37644555000186, AC SyngularID Multipla  
 Data: 2026.08.25 15:42:18 -03'00'  
 João Inocêncio Guido Filho  
 Engenheiro Civil  
 CREA 60.497 D/PE



## Composição 003

### Transporte de produtos asfálticos

Origem: Fortaleza/CE  
Destino: Saloá/PE  
DMT: 845,00 Km

Fórmula com base na portaria nº 1.977 de 25 de outubro de 2017

|                                       |                                                |              |               |
|---------------------------------------|------------------------------------------------|--------------|---------------|
| <b>Transporte rodovia pavimentada</b> | Custo = $26,939 + 0,253 \times \text{DMT}$     | R\$/t        | 240,72        |
| <b>Reajustamento</b>                  | Reajustamento = $((I_i - I_0) \times v) / I_0$ | R\$          | 287,66        |
| Ii - Índice janeiro/2026              | 593,167                                        | <b>Total</b> | <b>528,39</b> |
| I <sub>0</sub> - Índice julho/2014    | 270,237                                        |              |               |

**JOAO INOCENCIO  
GUIDO FILHO:  
08127346454**

Assinado digitalmente por: JOAO INOCENCIO  
GUIDO FILHO:08127346454  
ND: CN = JOAO INOCENCIO GUIDO FILHO:  
08127346454 C = BR O = ICP-Brasil OU =  
Certificado Digital PF A1, Videoconferencia,  
37644555000186, AC SyngularID Multipla  
Data: 2026.08.25 15:42:36 -03'00'

Saloá/PE, 18 de junho de 2026.

João Inocência Guido Filho  
Engenheiro Civil  
CREA 60.497 D/PE



| FONTE      | CÓDIGO | DESCRIÇÃO   | UNIDADE | COEFIC. | CUSTO UNIT<br>DESONERADO | CUSTO UNIT<br>NÃO DESONER. |
|------------|--------|---|---------|---------|--------------------------|----------------------------|
| Composição | 001    | ADMINISTRAÇÃO LOCAL   | MÊS     |         | 7.547,80                 | 8.078,80                   |
| SINAPI     | 90777  | ENGENHEIRO CIVIL DE OBRA JUNIOR COM ENCARGOS COMPLEMENT   |         |         | ,69                      | 141,74                     |
| SINAPI     | 90776  | ENCARREGADO GERAL COM ENCARGOS COMPLEMENT   |         |         | 40,95                    | 43,70                      |
| Composição | 004    | PLACA DE AÇO ESMALTADA PARA IDENTIFICAÇÃO DE RUA, 45X25CM, FIXADA COM PARAFUSO E BUCHA DE NYLON - FORNECIMENTO E INSTALAÇÃO, CONFORME SINAPI 95541 04/2023 | UN      |         | 106,59                   | 107,20                     |
| SINAPI     | 88248  | AUXILIAR DE ENCANADOR OU BOMBEIRO HIDRÁULICO COM ENCARGOS COMPLEMENT                                                                                       |         |         |                          | ,83                        |
| SINAPI     | 88267  | ENCANADOR OU BOMBEIRO HIDRÁULICO COM ENCARGOS COMPLEMENT                                                                                                   |         |         |                          | 29,46                      |
| Cotação    | 13521  | PLACA DE AÇO ESMALTADA PARA IDENTIFICACAO DE RUA, *45 CM X 20* CM                                                                                          | UN      | 1       | 96,52                    | 96,52                      |

Assinado digitalmente por: JOAO INOCENCIO GUIDO FILHO:08127346454  
 ND: CN = JOAO INOCENCIO GUIDO FILHO:08127346454 C = BR O = ICP-Brasil OU = Certificado Digital PF A1, Videocoferencia, 37644555000186, AC SyngularID Multipla  
 Data: 2026.08.25 15:44:36 -03'00'

Responsável Técnico: João Inocêncio Guido Filho  
 CREA/CAU: 60.497 D/PE

18/06/2026

Data



| ENCARGOS SOCIAIS SOBRE A MÃO DE OBRA |   |                 |            |                 |            |
|--------------------------------------|---|-----------------|------------|-----------------|------------|
| CÓDIGO                               | DESCRIÇÃO                                                                                                  | COM DESONERAÇÃO |            | SEM DESONERAÇÃO |            |
|                                      |   | HORISTA         | MENSALISTA | HORISTA         | MENSALISTA |
|                                      |   | %               | %          | %               | %          |
| GRUPO A                              |   |                 |            |                 |            |
| A1                                   | INSS   | 10,00%          | 10,00%     | 20,00%          | 20,00%     |
| A2                                   | SESI   | 1,50%           | 1,50%      | 1,50%           | 1,50%      |
| A3                                   | SENAI   | 1,00%           | 1,00%      | 1,00%           | 1,00%      |
| A4                                   | INCRA   | 0,20%           | 0,20%      | 0,20%           | 0,20%      |
| A5                                   | SEBRAE   | 0,60%           | 0,60%      | 0,60%           | 0,60%      |
| A6                                   | Salário Educação                                                                                           | 2,50%           | 2,50%      | 2,50%           | 2,50%      |
| A7                                   | Seguro Contra Acidentes de Trabalho                                                                        | 3,00%           | 3,00%      | 3,00%           | 3,00%      |
| A8                                   | FGTS   | 8,00%           | 8,00%      | 8,00%           | 8,00%      |
| A9                                   | SECONCI   | 0,00%           | 0,00%      | 0,00%           | 0,00%      |
| A                                    | Total   | 26,80%          | 26,80%     | 36,80%          | 36,80%     |
| GRUPO B                              |   |                 |            |                 |            |
| B1                                   | Repouso Semanal Remunerado                                                                                 | 17,88%          | Não incide | 17,88%          | Não incide |
| B2                                   | Feriados                                                                                                   | 4,29%           | Não incide | 4,29%           | Não incide |
| B3                                   | Auxílio - Enfermidade                                                                                      | 0,88%           | 0,67%      | 0,88%           | 0,67%      |
| B4                                   | 13º Salário                                                                                                | 10,93%          | 8,30%      | 10,93%          | 8,30%      |
| B5                                   | Licença Paternidade                                                                                        | 0,07%           | 0,05%      | 0,07%           | 0,05%      |
| B6                                   | Faltas Justificadas                                                                                        | 0,73%           | 0,56%      | 0,73%           | 0,56%      |
| B7                                   | Dias de Chuvas                                                                                             | 2,12%           | Não incide | 2,12%           | Não incide |
| B8                                   | Auxílio Acidente de Trabalho                                                                               | 0,03%           | 0,02%      | 0,03%           | 0,02%      |
| B9                                   | Férias Gozadas                                                                                             | 10,04%          | 7,62%      | 10,04%          | 7,62%      |
| B10                                  | Salário Maternidade                                                                                        | 0,04%           | 0,03%      | 0,04%           | 0,03%      |
| B                                    | Total   | 47,01%          | 17,25%     | 47,01%          | 17,25%     |
| GRUPO C                              |   |                 |            |                 |            |
| C1                                   | Aviso Prévio Indenizado                                                                                    | 5,28%           | 4,01%      | 5,28%           | 4,01%      |
| C2                                   | Aviso Prévio Trabalhado                                                                                    | 0,14%           | 0,10%      | 0,14%           | 0,10%      |
| C3                                   | Férias Indenizadas                                                                                         | 4,95%           | 3,76%      | 4,95%           | 3,76%      |
| C4                                   | Depósito Rescisão Sem Justa Causa                                                                          | 2,24%           | 1,70%      | 2,24%           | 1,70%      |
| C5                                   | Indenização Adicional                                                                                      | 0,44%           | 0,34%      | 0,44%           | 0,34%      |
| C                                    | Total   | 13,05%          | 9,91%      | 13,05%          | 9,91%      |
| GRUPO D                              |   |                 |            |                 |            |
| D1                                   | Reincidência de Grupo A sobre Grupo B (sem considerar INNS sobre 13º, conforme Lei nº 14.973/2024)         | 11,51%          | 3,79%      | 17,30%          | 6,35%      |
| D2                                   | Reincidência de Grupo A sobre Aviso Prévio Trabalhado e Reincidência do FGTS sobre Aviso Prévio Indenizado | 0,46%           | 0,35%      | 0,47%           | 0,36%      |
| D                                    | Total   | 11,97%          | 4,14%      | 17,77%          | 6,71%      |
| TOTAL(A+B+C+D)                       |   | 98,83%          | 58,10%     | 114,63%         | 70,67%     |





## PAVIMENTAÇÃO ASFÁLTICA NO MUNICÍPIO DE SALOÁ/PE



PORTAL DA TRANSPARENCIA  
<http://cloud-it-solucoes.int.br/transparenciaMunicipal/download/23-20261029125542.pdf>  
assinado por: idUser 458



Saloá/PE  
Setembro/2026



1. APRESENTAÇÃO
2. LOCALIZAÇÃO
3. ORÇAMENTO BASE
4. ANEXOS






## 1. Apresentação

A Prefeitura Municipal de Saloá/PE apresenta o projeto para a pavimentação asfáltica no município de Saloá/PE, contemplando a Rua Josefa Vicente Pisquira, Rua Primeiro de Maio, Travessa Primeiro de Maio.

Este projeto tem como objetivo a melhoria da mobilidade urbana e o conforto da população que circula em veículos nas ruas supracitadas. O público alvo desta intervenção é toda a população do município, um universo atual de mais de 13.836 habitantes, sendo esta a população estimada pelo IBGE para 2022.

Com a conclusão desta obra os resultados esperados são a melhoria da mobilidade urbana nas vias a serem capeadas e melhoria da qualidade de vida, em geral, da população.

Este projeto é composto por um volume único.

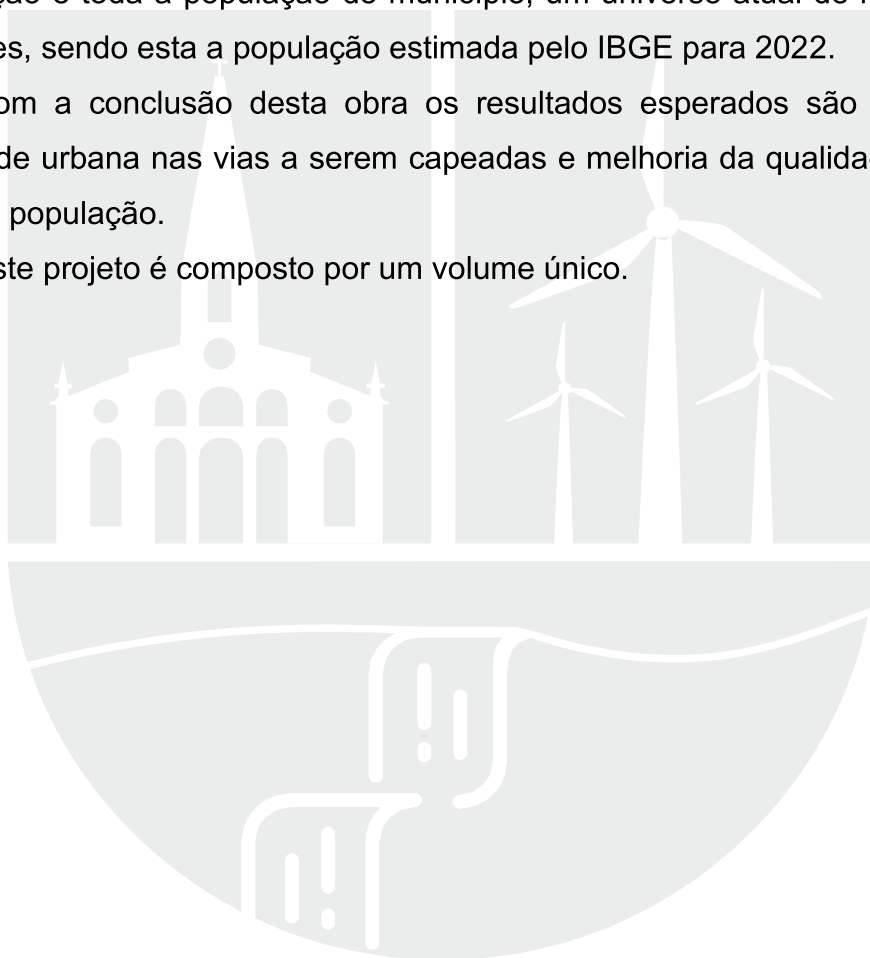



## 2. Localização





PRAÇA SÃO VICENTE, 43, CENTRO  
SALOÁ/PE  
CEP: 55.350-000  
CNPJ: 11.455.714/0001-00

## LOCALIZAÇÃO

TO: PAVIMENTAÇÃO ASFÁLTICA NO MUNICÍPIO DE SALOÁ/PE.  
CONTRATO DE REPASSE N.º 971513/2024/MCIDADES/CAIXA,  
OPERAÇÃO N. 1.097.650-06.

LOCAL: RUA JOSEFA VICENTE PISQUIRA, CENTRO, SALOÁ.

NOTAS: 1. UNIDADE DE MEDIDA EM METROS;  
2. ESTACAS ESPAÇADAS EM 20 METROS;

CONTEÚDO: PLANTA DE LOCALIZAÇÃO

PRANCHA:

ESCALA: 1:1000  
DATA: AGOSTO/2026

01/01

PROPRIETÁRIO: MUNICÍPIO DE SALOÁ

JOAO INOCENCIO GUIDO  
FILHO:08127346454

Assinado digitalmente por: JOAO INOCENCIO GUIDO FILHO:08127346454  
MO: CN = JOAO INOCENCIO GUIDO FILHO:08127346454 C = BR O =  
ICP-Brasil OU = Certificado Digital PF A1, Videoconferencia,  
37844555000186, AC SyngularID Multiple  
Data: 2026.09.15 15:26:10 -0300

RESPONSÁVEL TÉCNICO: JOÃO INOCÊNCIO GUIDO FILHO - CREA: 60.497 D/PE



Rua Josefa Vicente Pisquira:  
E0: 8°58'21.84"S; 36°41'19.36"O  
E7+19,80: 8°58'27.08"S; 36°41'19.74"O

Rua Primeiro de Maio:  
E0: 8°58'19.85"S; 36°41'22.17"O  
E5+15,00: 8°58'22.99"S; 36°41'24.09"O

Travessa Primeiro de Maio:  
E0: 8°58'21.02"S; 36°41'22.73"O  
E3+15,00: 8°58'20.67"S; 36°41'21.12"O



### 3. Orçamento base



|             |                 |                      |
|-------------|-----------------|----------------------|
| Nº OPERAÇÃO | Nº TRANSFEREGOV | PROPONENTE / TOMADOR |
| 1097650-06  | 971513/2024     | Município de Saloá   |

## APELIDO DO EMPREENDIMENTO / DESCRIÇÃO DO LOTE

Pavimentação asfáltica no município de Saloá/PE / Pavimentação asfáltica

|   |        |
|---|--------|
| Conforme legislação tributária municipal, definir estimativa de percentual da base de cálculo para o ISS: | 60,00% |
| Sobre a base de cálculo, definir a respectiva alíquota do ISS (entre 2% e 5%):                            | 5,00%  |

## BDI 1

## TIPO DE OBRA

Construção de Praças Urbanas, Rodovias, Ferrovias e recapeamento e pavimentação de vias urbanas

| Itens                                                                                                 | Siglas  | %<br>Adotado |
|---|---------|--------------|
| Administração Central                                                                                 | AC      | 4,01%        |
| Seguro e Garantia                                                                                     | SG      | 0,40%        |
| Risco                                                                                                 | R       | 0,56%        |
| Despesas Financeiras                                                                                  | DF      | 1,11%        |
| Lucro                                                                                                 | L       | 7,30%        |
| Tributos (impostos COFINS 3%, e PIS 0,65%)                                                            | CP      | 3,65%        |
| Tributos (ISS, variável de acordo com o município)                                                    | ISS     | 3,00%        |
| Tributos (Contribuição Previdenciária sobre a Receita Bruta - Lei 12.546 de 14/12/2011 - Desoneração) | CPRB    | 0,00%        |
| BDI SEM desoneração (Fórmula Acórdão TCU)                                                             | BDI PAD | 22,00%       |

Os valores de BDI foram calculados com o emprego da fórmula:

$$BDI = \frac{(1+AC + S + R + G) * (1 + DF) * (1+L)}{(1-CP-ISS-CRPB)} - 1$$

Declaro para os devidos fins que, conforme legislação tributária municipal, a base de cálculo deste tipo de obra corresponde à 60%, com a respectiva alíquota de 5%.

Declaro para os devidos fins que o regime de Contribuição Previdenciária sobre a Receita Bruta adotado para elaboração do orçamento foi SEM Desoneração, e que esta é a alternativa mais adequada para a Administração Pública.

## Observações:

Saloá/PE

Local

quinta-feira, 18 de junho de 2026

Data

JOAO INOCENCIO GUIDO FILHO:08127346454

Assinado digitalmente por: JOAO INOCENCIO GUIDO FILHO:08127346454  
ID: CN = JOAO INOCENCIO GUIDO FILHO:08127346454 C = BR O = ICP-Brasil OU = Certificado Digital  
PF A1, Videoconferencia, 37644555000186, AC SyngularID Multipla  
Data: 2026.09.15 15:26:32 -03'00'

Responsável Técnico

Nome: João Inocêncio Guido Filho

CREA/CAU: 60.497 D/PE

ART/RRT: PE20261597885



PO - PLANILHA ORÇAMENTÁRIA  
Orçamento Base para Licitação - OGU

Grau de Sigilo  
#PUBLICO

|                   |                 |                        |                                                 |        |       |       |
|-------------------|-----------------|------------------------|-------------------------------------------------|--------|-------|-------|
| Nº OPERAÇÃO       | Nº TransfereGOV | PROPONENTE / TOMADOR   | APELIDO DO EMPREENDIMENTO                       |        |       |       |
| 1097650-06        | 971513/2024     | Município de Saloá     | Pavimentação asfáltica no município de Saloá/PE |        |       |       |
| LOCALIDADE SINAPI | DATA BASE       | DESCRIÇÃO DO LOTE      | MUNICÍPIO / UF                                  | BDI 1  | BDI 2 | BDI 3 |
| RECIFE            | 04-26 (N DES.)  | Pavimentação asfáltica | Saloá/PE                                        | 22,00% | 0,00% | 0,00% |

| Item                   | Fonte      | Código      | Descrição   | Unidade | Quantidade | Custo Unitário (sem BDI) (R\$) | BDI (%) | Preço Unitário (com BDI) (R\$) | Preço Total (R\$) |    |
|------------------------|------------|-------------|---|---------|------------|--------------------------------|---------|--------------------------------|-------------------|----|
| Pavimentação asfáltica |            |             |   |         |            |                                |         |                                | 640.458,60        |    |
| 1.                     |            |             | Pavimentação asfáltica   |         |            |                                |         | -                              | 640.458,60        |    |
| 1.1.                   |            |             | Administração local   |         |            |                                |         | -                              | 19.712,28         |    |
| 1.1.1.                 | Composição | 001         | ADMINISTRAÇÃO LOCAL   | MÊS     | 2,00       | 8.078,80                       | BDI 1   | 9.856,14                       | 19.712,28         | RA |
| 1.2.                   |            |             | Instalação da obra   |         |            |                                |         | -                              | 2.757,83          |    |
| 1.2.1.                 | SINAPI     | 103689      | FORNECIMENTO E INSTALAÇÃO DE PLACA DE OBRA COM CHAPA GALVANIZADA E ESTRUTURA DE MADEIRA. AF_03/2022_PS                                                     | M2      | 4,50       | 502,34                         | BDI 1   | 612,85                         | 2.757,83          | RA |
| 1.3.                   |            |             | Mobilização   |         |            |                                |         | -                              | 13.125,71         |    |
| 1.3.1.                 | Composição | 002         | MOBILIZAÇÃO   | UN      | 1,00       | 10.758,78                      | BDI 1   | 13.125,71                      | 13.125,71         | RA |
| 1.4.                   |            |             | Capeamento asfáltico   |         |            |                                |         | -                              | 591.974,23        |    |
| 1.4.1.                 | SICRO      | 4011353     | PINTURA DE LIGAÇÃO   | M2      | 2.448,10   | 0,42                           | BDI 1   | 0,51                           | 1.248,54          | RA |
| 1.4.2.                 | Cotação    | ANP 01/2026 | AQUISIÇÃO DE EMULSÃO ASFÁLTICA RR2C. FORNECIMENTO DO INSUMO COM ICMS. PREÇO MÉDIO MENSAL PONDERADO PRATICADO PELOS DISTRIBUIDORES DE PRODUTOS ASFÁLTICOS   | KG      | 1,10       | 3,24                           | BDI 1   | 3,95                           | 4,34              | RA |
| 1.4.3.                 | Composição | 003         | TRANSPORTE DE PRODUTOS ASFÁLTICOS EM RODOVIA PAVIMENTADA. PORTARIA N.º 1977/2017.                                                                          | T       | 355,11     | 528,39                         | BDI 1   | 644,64                         | 228.918,11        | RA |
| 1.4.4.                 | SINAPI     | 95995       | EXECUÇÃO DE PAVIMENTO COM APLICAÇÃO DE CONCRETO ASFÁLTICO, CAMADA DE ROLAMENTO - EXCLUSIVE CARGA E TRANSPORTE. AF_10/2025                                  | M3      | 122,41     | 2.329,25                       | BDI 1   | 2.841,69                       | 347.851,27        | RA |
| 1.4.5.                 | SINAPI     | 95875       | TRANSPORTE COM CAMINHÃO BASCULANTE DE 10 M³, EM VIA URBANA PAVIMENTADA, DMT ATÉ 30 KM (UNIDADE: M3XKM). AF_02/2026                                         | M3XKM   | 3.672,15   | 2,97                           | BDI 1   | 3,62                           | 13.293,19         | RA |
| 1.4.6.                 | SINAPI     | 93590       | TRANSPORTE COM CAMINHÃO BASCULANTE DE 10 M³, EM VIA URBANA PAVIMENTADA, ADICIONAL PARA DMT EXCEDENTE A 30 KM (UNIDADE: M3XKM). AF_02/2026                  | M3XKM   | 477,38     | 1,13                           | BDI 1   | 1,38                           | 658,78            | RA |
| 1.5.                   |            |             | Sinalização   |         |            |                                |         | -                              | 12.888,55         |    |
| 1.5.1.                 | SINAPI     | 102509      | PINTURA DE FAIXA DE PEDESTRE OU ZEBRADA TINTA RETRORREFLETIVA A BASE DE RESINA ACRÍLICA COM MICROESFERAS DE VIDRO, E = 30 CM, APLICAÇÃO MANUAL. AF_05/2021 | M2      | 81,92      | 37,66                          | BDI 1   | 45,95                          | 3.764,22          | RA |
| 1.5.2.                 | SICRO      | 5213863     | Suporte metálico galvanizado para placa de advertência ou regulamentação - lado ou diâmetro de 0,60 m - fornecimento e implantação                         | UN      | 2,00       | 534,30                         | BDI 1   | 651,85                         | 1.303,70          | RA |
| 1.5.3.                 | SICRO      | 5213855     | Suporte metálico galvanizado para placa de regulamentação - R1 - lado de 0,248 m - fornecimento e implantação                                              | UN      | 7,00       | 480,09                         | BDI 1   | 585,71                         | 4.099,97          | RA |
| 1.5.4.                 | SICRO      | 5213440     | Placa de regulamentação em aço D = 0,60 m - película retrorrefletiva tipo I + SI - fornecimento e implantação                                              | UN      | 2,00       | 291,16                         | BDI 1   | 355,22                         | 710,44            | RA |
| 1.5.5.                 | SICRO      | 5213444     | Placa de regulamentação em aço, R1 lado 0,248 m - película retrorrefletiva tipo I + SI - fornecimento e implantação                                        | UN      | 7,00       | 291,23                         | BDI 1   | 355,30                         | 2.487,10          | RA |
| 1.5.6.                 | Composição | 004         | PLACA DE AÇO ESMALTADA PARA IDENTIFICAÇÃO DE RUA, 45X25CM, FIXADA COM PARAFUSO E BUCHA DE NYLON - FORNECIMENTO E INSTALAÇÃO. CONFORME SINAPI 95541 04/2023 | UN      | 4,00       | 107,20                         | BDI 1   | 130,78                         | 523,12            | RA |

RECURSO  
←





PO - PLANILHA ORÇAMENTÁRIA  
Orçamento Base para Licitação - OGU

Grau de Sigilo  
#PUBLICO

|                   |                 |                        |                                                 |        |       |       |
|-------------------|-----------------|------------------------|-------------------------------------------------|--------|-------|-------|
| Nº OPERAÇÃO       | Nº TransfereGOV | PROPONENTE / TOMADOR   | APELIDO DO EMPREENDIMENTO                       |        |       |       |
| 1097650-06        | 971513/2024     | Município de Saloá     | Pavimentação asfáltica no município de Saloá/PE |        |       |       |
| LOCALIDADE SINAPI | DATA BASE       | DESCRIÇÃO DO LOTE      | MUNICÍPIO / UF                                  | BDI 1  | BDI 2 | BDI 3 |
| RECIFE            | 04-26 (N DES.)  | Pavimentação asfáltica | Saloá/PE                                        | 22.00% | 0.00% | 0.00% |

| Item                   | Fonte | Código | Descrição | Unidade | Quantidade | Custo Unitário<br>(sem BDI) (R\$) | BDI<br>(%) | Preço Unitário<br>(com BDI) (R\$) | Preço Total<br>(R\$) |
|------------------------|-------|--------|-----------|---------|------------|-----------------------------------|------------|-----------------------------------|----------------------|
| Pavimentação asfáltica |       |        |           |         |            |                                   |            |                                   | 640.458,60           |

Encargos sociais: Para elaboração deste orçamento, foram utilizados os encargos sociais do SINAPI para a Unidade da Federação indicada.

Observações:

Foi considerado arredondamento de duas casas decimais para Quantidade; Custo Unitário; BDI; Preço Unitário; Preço Total.

Siglas da Composição do Investimento: RA - Rateio proporcional entre Repasse e Contrapartida; RP - 100% Repasse; CP - 100% Contrapartida; OU - 100% Outros.

Saloá/PE  
Local  
quinta-feira, 18 de junho de 2026  
Data

JOAO INOCENCIO GUIDO  
FILHO:08127346454  
Responsável Técnico  
Nome: João Inocêncio Guido Filho  
CREA/CAU: 60.497 D/PE  
ART/RRT: PE20261597885

Assinado digitalmente por: JOAO INOCENCIO GUIDO FILHO:08127346454  
ND: CN = JOAO INOCENCIO GUIDO FILHO:08127346454 C = BR O = ICP-Brasil  
OU = Certificado Digital PF A1, Videoconferencia, 37644555000186, AC SyngularID  
Múltipla  
Data: 2026.09.15 15:26:56 -03'00'

← RECURSO

Objeto: PAVIMENTAÇÃO ASFÁLTICA NO MUNICÍPIO DE SALOA/PE.CONTRATO DE REPASSE N.º 971513/2024/MCIDADES/CAIXA,OPERAÇÃO N. 1.097.650-01

| Item   | Descrição   | Unidade | Quantidade | Compriment               | Largura | Altura | Taxa | Total    |
|--------|---|---------|------------|--------------------------|---------|--------|------|----------|
| 1.0    | Pavimentação asfáltica                                                                                                |         |            |                          |         |        |      |          |
| 1.1    | Administração Local                                                                                                   |         |            |                          |         |        |      |          |
| 1.1.1  | ADMINISTRAÇÃO LOCAL DE OBRA                                                                                           | MÊS     |            |                          |         |        |      |          |
|        | DURAÇÃO DA OBRA   |         | 2,00       |                          |         |        |      | 2,00     |
| Total  |   |         |            |                          |         |        |      | 2,00     |
| 1.2    | Instalação da obra   |         |            |                          |         |        |      |          |
| 1.2.1  | FORNECIMENTO E INSTALAÇÃO DE PLACA DE OBRA COM CHAPA GALVANIZADA E ESTRUTURA DE MADEIRA. AF_03/2022_PS                | M2      |            |                          |         |        |      |          |
|        |   |         |            | 3,00                     | 1,50    |        |      | 4,50     |
| Total  |   |         |            |                          |         |        |      | 4,50     |
| 1.3.   | Mobilização   |         |            |                          |         |        |      |          |
| 1.2.1  | MOBILIZAÇÃO   | UN      |            |                          |         |        |      |          |
|        |   |         | 1,00       |                          |         |        |      | 1,00     |
| Total  |   |         |            |                          |         |        |      | 1,00     |
| 1.4.   | Capemento asfáltico                                                                                                   |         |            |                          |         |        |      |          |
| 1.4.1. | EXECUÇÃO DE PINTURA DE LIGAÇÃO COM EMULSÃO ASFÁLTICA RR-2C, PARA OBRAS DE CONSTRUÇÃO DE PAVIMENTOS. AF_09/2024        | M²      |            |                          |         |        |      |          |
|        | CENTRO   |         |            |                          |         |        |      |          |
|        | RUA JOSEFA V. PISQUIRA                                                                                                |         |            |                          |         |        |      | 1.313,50 |
|        | E0   |         |            | -                        | 7,30    |        |      | -        |
|        | E1   |         |            | 20,00                    | 7,30    |        |      | 146,00   |
|        | E2   |         |            | 20,00                    | 7,30    |        |      | 146,00   |
|        | E3   |         |            | 20,00                    | 7,50    |        |      | 148,00   |
|        | E4   |         |            | 20,00                    | 7,50    |        |      | 150,00   |
|        | E5   |         |            | 20,00                    | 7,50    |        |      | 150,00   |
|        | E6   |         |            | 20,00                    | 7,50    |        |      | 150,00   |
|        | E7   |         |            | 20,00                    | 7,50    |        |      | 150,00   |
|        | E7+19,80   |         |            | 19,80                    | 7,50    |        |      | 148,50   |
|        | E0   |         |            | -                        | 6,25    |        |      | -        |
|        | E1   |         |            | 20,00                    | 6,25    |        |      | 125,00   |
|        | E1+4,30   |         |            | 4,30                     | 6,25    |        |      | 26,88    |
|        |   |         |            |                          |         |        |      | -        |
|        | RUA PRIMEIRO DE MAIO                                                                                                  |         |            |                          |         |        |      | 729,60   |
|        | E0   |         |            | -                        | 6,40    |        |      | -        |
|        | E1   |         |            | 20,00                    | 6,40    |        |      | 128,00   |
|        | E2   |         |            | 20,00                    | 6,40    |        |      | 128,00   |
|        | E3   |         |            | 20,00                    | 6,40    |        |      | 128,00   |
|        | E4   |         |            | 20,00                    | 6,40    |        |      | 128,00   |
|        | E5   |         |            | 20,00                    | 6,40    |        |      | 128,00   |
|        | E5+14,00   |         |            | 14,00                    | 6,40    |        |      | 89,60    |
|        |   |         |            |                          |         |        |      | -        |
|        |   |         |            |                          |         |        |      | -        |
|        | TRAVESSA PRIMEIRO DE MAIO                                                                                             |         |            |                          |         |        |      | 405,00   |
|        | E0   |         |            | -                        | 5,40    |        |      | -        |
|        | E1   |         |            | 20,00                    | 5,40    |        |      | 108,00   |
|        | E2   |         |            | 20,00                    | 5,40    |        |      | 108,00   |
|        | E3   |         |            | 20,00                    | 5,40    |        |      | 108,00   |
|        | E3+15,00   |         |            | 15,00                    | 5,40    |        |      | 81,00    |
| Total  |   |         |            |                          |         |        |      | 2.448,10 |
| 1.4.2. | AQUISIÇÃO DE EMULSÃO ASFÁLTICA CATIÔNICA RR-2C PARA USO EM PAVIMENTAÇÃO ASFÁLTICA (COLETADO NA ANP ACRESCIDO DE ICMS) | T       |            | Taxa de aplicação (t/m²) |         |        |      |          |
|        | RUA JOSEFA V. PISQUIRA                                                                                                |         | 1.313,50   | 0,00045                  |         |        |      | 0,59     |



PORTAL DA TRANSPARENCIA  
http://cloud-it-solucoes.int.br/transparenciaMunicipal/download/23-20261029125542.pdf  
assinado por: idUser 458

Objeto: PAVIMENTAÇÃO ASFÁLTICA NO MUNICÍPIO DE SALOA/PE.CONTRATO DE REPASSE N.º 971513/2024/MCIDADES/CAIXA,OPERAÇÃO N. 1.097.650-01

| Item  | Descrição                 | Unidade | Quantidade | Comprimento | Largura | Altura | Taxa | Total |
|-------|---------------------------|---------|------------|-------------|---------|--------|------|-------|
|       | RUA PRIMEIRO DE MAIO      |         | 729,60     | 0,00045     |         |        |      | 0,33  |
|       | TRAVESSA PRIMEIRO DE MAIO |         | 405,00     | 0,00045     |         |        |      | 0,18  |
| Total |                           |         |            |             |         |        |      | 1,10  |

|        |   |   |          |                          |                 |  |  |        |
|--------|---|---|----------|--------------------------|-----------------|--|--|--------|
| 1.4.3. | TRANSPORTE DE EMULSÃO ASFÁLTICA CATIÔNICA RR-2C PARA PAVIMENTAÇÃO ASFÁLTICA DA REFINARIA ATÉ A OBRA (APLICAÇÃO NA PISTA DE ROLAMENTO) | T |          | Taxa de aplicação (t/m²) | Peso específico |  |  |        |
|        | RR-2C   |   |          |                          |                 |  |  |        |
|        | RUA JOSEFA V. PISQUIRA   |   | 1.313,50 | 0,00045                  |                 |  |  | 0,59   |
|        | RUA PRIMEIRO DE MAIO   |   | 729,60   | 0,00045                  |                 |  |  | 0,33   |
|        | TRAVESSA PRIMEIRO DE MAIO   |   | 405,00   | 0,00045                  |                 |  |  | 0,18   |
|        | CAP 50/70   |   |          |                          |                 |  |  | -      |
|        | RUA JOSEFA V. PISQUIRA   |   | 1.313,50 | 0,0566                   | 2,5548          |  |  | 189,93 |
|        | RUA PRIMEIRO DE MAIO   |   | 729,60   | 0,0566                   | 2,5548          |  |  | 105,50 |
|        | TRAVESSA PRIMEIRO DE MAIO   |   | 405,00   | 0,0566                   | 2,5548          |  |  | 58,56  |
| Total  |   |   |          |                          |                 |  |  | 355,10 |

|        |   |    |          |  |  |           |  |        |
|--------|---|----|----------|--|--|-----------|--|--------|
| 1.4.4. | EXECUÇÃO DE PAVIMENTO COM APLICAÇÃO DE CONCRETO ASFÁLTICO, PADRÃO DNIT FAIXA "C", CAMADA DE ROLAMENTO, EXCLUSIVE FORNECIMENTO E TRANSPORTE DO CAP 50/70 E TRANSPORTE DO CBUQ À OBRA, INCLUSIVE USINAGEM DE CBUQ | M³ |          |  |  | Espessura |  |        |
|        | RUA JOSEFA V. PISQUIRA   |    | 1.313,50 |  |  | 0,05      |  | 65,68  |
|        | RUA PRIMEIRO DE MAIO   |    | 729,60   |  |  | 0,05      |  | 36,48  |
|        | TRAVESSA PRIMEIRO DE MAIO   |    | 405,00   |  |  | 0,05      |  | 20,25  |
| Total  |   |    |          |  |  |           |  | 122,41 |

|        |   |       |       |  |  |  |                       |          |
|--------|---|-------|-------|--|--|--|-----------------------|----------|
| 1.4.5. | TRANSPORTE COM CAMINHÃO BASCULANTE DE 10 M³, EM VIA URBANA PAVIMENTADA, DMT ATÉ 30 KM (UNIDADE: M3XKM). AF_07/2020 | M3XKM |       |  |  |  | DMT Garanhuns - Saloá |          |
|        | RUA JOSEFA V. PISQUIRA                                                                                             |       | 65,68 |  |  |  | 30,00                 | 1.970,25 |
|        | RUA PRIMEIRO DE MAIO                                                                                               |       | 36,48 |  |  |  | 30,00                 | 1.094,40 |
|        | TRAVESSA PRIMEIRO DE MAIO                                                                                          |       | 20,25 |  |  |  | 30,00                 | 607,50   |
| Total  |   |       |       |  |  |  |                       | 3.672,15 |

|        |   |       |       |  |  |  |                       |        |
|--------|---|-------|-------|--|--|--|-----------------------|--------|
| 1.4.6. | TRANSPORTE COM CAMINHÃO BASCULANTE DE 10 M³, EM VIA URBANA PAVIMENTADA, ADICIONAL PARA DMT EXCEDENTE A 30 KM (UNIDADE: M3XKM). AF_07/2020 | M3XKM |       |  |  |  | DMT Garanhuns - Saloá |        |
|        | RUA JOSEFA V. PISQUIRA   |       | 65,68 |  |  |  | 3,90                  | 256,13 |
|        | RUA PRIMEIRO DE MAIO   |       | 36,48 |  |  |  | 3,90                  | 142,27 |
|        | TRAVESSA PRIMEIRO DE MAIO   |       | 20,25 |  |  |  | 3,90                  | 78,98  |
| Total  |   |       |       |  |  |  |                       | 477,38 |

#### 1.5. Sinalização

|        |   |   |      |        |      |  |      |              |
|--------|---|---|------|--------|------|--|------|--------------|
| 1.5.1. | PINTURA DE EIXO VIÁRIO SOBRE ASFALTO COM TINTA RETRORREFLETIVA A BASE DE RESINA ACRÍLICA COM MICROESFERAS DE VIDRO, APLICAÇÃO MECÂNICA COM DEMARCADORA AUTOPROPELIDA. AF_05/2021 | M |      |        |      |  |      |              |
|        | <b>RUA JOSEFA V PISQUIRA</b>   |   |      |        |      |  |      | <b>37,94</b> |
|        | Linha simples seccionada   |   |      | 184,10 | 0,10 |  | 0,33 | 6,08         |
|        | Faixa de pedestres   |   |      | 4,13   | 0,50 |  |      | 2,07         |
|        |   |   |      | 3,60   | 0,50 |  |      | 1,80         |
|        |   |   | 7,00 | 4,00   | 0,50 |  | 2,00 | 28,00        |
|        | <b>RUA PRIMEIRO DE MAIO</b>   |   |      |        |      |  |      | <b>30,20</b> |
|        | Linha simples seccionada   |   |      | 114,00 | 0,10 |  | 0,33 | 3,76         |
|        | Faixa de pedestres   |   |      | 3,15   | 0,50 |  |      | 1,58         |



Objeto: PAVIMENTAÇÃO ASFÁLTICA NO MUNICÍPIO DE SALOA/PE.CONTRATO DE REPASSE N.º 971513/2024/MCIDADES/CAIXA,OPERAÇÃO N. 1.097.650-01

| Item         | Descrição                                                        | Unidade | Quantidade | Comprimento | Largura | Altura | Taxa | Total        |
|--------------|------------------------------------------------------------------|---------|------------|-------------|---------|--------|------|--------------|
|              |                                                                  |         |            | 3,12        | 0,50    |        |      | 1,56         |
|              |                                                                  |         |            | 2,61        | 0,50    |        |      | 1,31         |
|              |                                                                  |         | 5,00       | 4,00        | 0,50    |        |      | 10,00        |
|              |                                                                  |         | 6,00       | 4,00        | 0,50    |        |      | 12,00        |
|              | <b>TRAVESSA PRIMEIRO DE MAIO (CONTORNO DA ACADEMIA DA SAÚDE)</b> |         |            |             |         |        |      | <b>13,78</b> |
|              |                                                                  |         |            | 75,00       | 0,10    |        | 0,33 | 2,48         |
|              |                                                                  |         |            | 2,61        | 0,50    |        |      | 1,31         |
|              |                                                                  |         | 5,00       | 4,00        | 0,50    |        |      | 10,00        |
|              |                                                                  |         |            |             |         |        |      |              |
| <b>Total</b> |                                                                  |         |            |             |         |        |      | <b>81,92</b> |

|              |   |    |      |  |  |  |  |             |
|--------------|---|----|------|--|--|--|--|-------------|
| 1.5.2.       | SUPORTE METÁLICO GALVANIZADO PARA PLACA DE ADVERTÊNCIA OU REGULAMENTAÇÃO - LADO OU DIÂMETRO DE 0,60 M - FORNECIMENTO E IMPLANTAÇÃO | UN |      |  |  |  |  |             |
|              | RUA JOSEFA V PISQUIRA   |    | 2,00 |  |  |  |  | 2,00        |
|              | RUA PRIMEIRO DE MAIO   |    | -    |  |  |  |  | -           |
|              | TRAVESSA PRIMEIRO DE MAIO (CONTORNO ACADEMIA DA SAÚDE)                                                                             |    | -    |  |  |  |  | -           |
| <b>Total</b> |   |    |      |  |  |  |  | <b>2,00</b> |

|              |   |    |      |  |  |  |  |             |
|--------------|---|----|------|--|--|--|--|-------------|
| 1.5.3.       | SUPORTE METÁLICO GALVANIZADO PARA PLACA DE REGULAMENTAÇÃO - R1 - LADO DE 0,248 M - FORNECIMENTO E IMPLANTAÇÃO | UN |      |  |  |  |  |             |
|              | RUA JOSEFA V PISQUIRA                                                                                         |    | 3,00 |  |  |  |  | 3,00        |
|              | RUA PRIMEIRO DE MAIO                                                                                          |    | 2,00 |  |  |  |  | 2,00        |
|              | TRAVESSA PRIMEIRO DE MAIO (CONTORNO ACADEMIA DA SAÚDE)                                                        |    | 2,00 |  |  |  |  | 2,00        |
| <b>Total</b> |   |    |      |  |  |  |  | <b>7,00</b> |

|              |   |    |      |  |  |  |  |             |
|--------------|---|----|------|--|--|--|--|-------------|
| 1.5.4.       | PLACA DE REGULAMENTAÇÃO EM AÇO D = 0,60 M - PELÍCULA RETRORREFLETIVA TIPO I + SI - FORNECIMENTO E IMPLANTAÇÃO | UN |      |  |  |  |  |             |
|              | RUA JOSEFA V PISQUIRA                                                                                         |    | 2,00 |  |  |  |  | 2,00        |
|              | RUA PRIMEIRO DE MAIO                                                                                          |    | -    |  |  |  |  | -           |
|              | TRAVESSA PRIMEIRO DE MAIO (CONTORNO ACADEMIA DA SAÚDE)                                                        |    | -    |  |  |  |  | -           |
| <b>Total</b> |   |    |      |  |  |  |  | <b>2,00</b> |

|              |   |    |      |  |  |  |  |             |
|--------------|---|----|------|--|--|--|--|-------------|
| 1.5.5.       | PLACA DE REGULAMENTAÇÃO EM AÇO, R1 LADO 0,248 M - PELÍCULA RETRORREFLETIVA TIPO I + SI - FORNECIMENTO E IMPLANTAÇÃO | UN |      |  |  |  |  |             |
|              | RUA JOSEFA V PISQUIRA                                                                                               |    | 3,00 |  |  |  |  | 3,00        |
|              | RUA PRIMEIRO DE MAIO                                                                                                |    | 2,00 |  |  |  |  | 2,00        |
|              | TRAVESSA PRIMEIRO DE MAIO (CONTORNO ACADEMIA DA SAÚDE)                                                              |    | 2,00 |  |  |  |  | 2,00        |
| <b>Total</b> |   |    |      |  |  |  |  | <b>7,00</b> |

|              |                                                                 |    |      |  |  |  |  |             |
|--------------|-----------------------------------------------------------------|----|------|--|--|--|--|-------------|
| 1.5.6.       | PLACA ESMALTADA PARA IDENTIFICAÇÃO NR DE RUA, DIMENSÕES 45X25CM | UN |      |  |  |  |  |             |
|              | RUA JOSEFA V PISQUIRA                                           |    | 2,00 |  |  |  |  | 2,00        |
|              | RUA PRIMEIRO DE MAIO                                            |    | 2,00 |  |  |  |  | 2,00        |
|              | TRAVESSA PRIMEIRO DE MAIO (CONTORNO ACADEMIA DA SAÚDE)          |    | -    |  |  |  |  | -           |
| <b>Total</b> |                                                                 |    |      |  |  |  |  | <b>4,00</b> |

**JOAO INOCENCIO GUIDO FILHO:**  
**08127346454**

Assinado digitalmente por: JOAO INOCENCIO GUIDO FILHO:08127346454

ND; CN = JOAO INOCENCIO GUIDO FILHO:08127346454 C = BR O = ICP-Brasil OU =  
Certificado Digital PF A1, Videoconferencia, 37644555000186, AC SyngularID Multipla  
Data: 2026.09.15 15:27:17 -03'00'



| FONTE      | CÓDIGO | DESCRIÇÃO   | UNIDADE | COEFIC. | CUSTO UNIT<br>DESONERADO | CUSTO UNIT<br>NÃO DESONER. |
|------------|--------|---|---------|---------|--------------------------|----------------------------|
| Composição | 001    | ADMINISTRAÇÃO LOCAL   | MÊS     |         | 7.547,80                 | 8.078,80                   |
| SINAPI     | 90777  | ENGENHEIRO CIVIL DE OBRA JUNIOR COM ENCARGOS COMPLEMENTARES                                                                                                | H       | 20      | 131,69                   | 141,74                     |
| SINAPI     | 90776  | ENCARREGADO GERAL COM ENCARGOS COMPLEMENTARES   | H       | 120     | 40,95                    | 43,70                      |
| Composição | 004    | PLACA DE AÇO ESMALTADA PARA IDENTIFICAÇÃO DE RUA, 45X25CM, FIXADA COM PARAFUSO E BUCHA DE NYLON - FORNECIMENTO E INSTALAÇÃO. CONFORME SINAPI 95541 04/2023 | UN      |         | 106,59                   | 107,20                     |
| SINAPI     | 88248  | AUXILIAR DE ENCANADOR OU BOMBEIRO HIDRÁULICO COM ENCARGOS COMPLEMENTARES                                                                                   | H       | 0,0454  | 23,48                    | 24,83                      |
| SINAPI     | 88267  | ENCANADOR OU BOMBEIRO HIDRÁULICO COM ENCARGOS COMPLEMENTARES                                                                                               | H       | 0,3242  | 27,77                    | 29,46                      |
| Cotação    | 13521  | PLACA DE AÇO ESMALTADA PARA IDENTIFICACAO DE RUA, *45 CM X 20* CM                                                                                          | UN      | 1       | 96,52                    | 96,52                      |

18/06/2026  
Data

Responsável Técnico: João Inocêncio Guido Filho  
CREA/CAU: 60.497 D/PE

JOAO INOCENCIO GUIDO FILHO:  
08127346454

Assinado digitalmente por: JOAO INOCENCIO GUIDO FILHO:08127346454  
ND: CN = JOAO INOCENCIO GUIDO FILHO:08127346454 C = BR O = ICP-Brasil OU =  
Certificado Digital PF A1, Videoconferencia, 37644555000186, AC SyngularID Multipla  
Data: 2026.09.15 15:27:34 -03'00'



## Mobilização

Distância de mobilização (Capital estadual mais próxima): 196 Km (Maceió-AL)  
 Tipo de pavimento: Pavimentado  
 Velocidade média de transporte: 60 Km/h  
 Horas adicionais: 0 horas  
 Tempo médio de mobilização: 3,27 horas

| Item      | Equipamentos                                                                    | Código SICRO | K    | Transporte Rodoviário |      | Custo horário | Custo de mobilização |
|-----------|---------------------------------------------------------------------------------|--------------|------|-----------------------|------|---------------|----------------------|
|           |                                                                                 |              |      | Código                | FU   |               |                      |
| <b>1.</b> | <b>Equipamentos de grande porte</b>                                             |              |      |                       |      |               |                      |
| 1.1.      | Rolo compactador liso tandem vibratório autopropelido de 10,4 t - 82 kW         | 9681         | 2,00 | 9665                  | 0,50 | 423,36        | 1.382,98             |
| 1.2.      | Rolo compactador de pneus autopropelido de 27 t - 85 kW                         | 9762         | 2,00 | 9665                  | 1,00 | 423,36        | 2.765,96             |
| 1.3.      | Vibroacabadora de asfalto sobre esteiras - 82 kW                                | 9545         | 2,00 | 9665                  | 0,50 | 423,36        | 1.382,98             |
| <b>2.</b> | <b>Veículos de produção</b>                                                     |              |      |                       |      |               |                      |
| 2.1.      | Caminhão tanque distribuidor de asfalto com capacidade de 6.000 l - 7 kW/136 kW | 9509         | 1,00 | 9509                  | 1,00 | 337,12        | 1.101,25             |
| 2.2.      | Caminhão basculante com capacidade de 10 m³ - 188 kW                            | 9579         | 1,00 | 9579                  | 1,00 | 315,74        | 1.031,41             |
| 2.3.      | Caminhão basculante com capacidade de 10 m³ - 188 kW                            | 9579         | 1,00 | 9579                  | 1,00 | 315,74        | 1.031,41             |
| 2.4.      | Caminhão basculante com capacidade de 10 m³ - 188 kW                            | 9579         | 1,00 | 9579                  | 1,00 | 315,74        | 1.031,41             |
| 2.5.      | Caminhão basculante com capacidade de 10 m³ - 188 kW                            | 9579         | 1,00 | 9579                  | 1,00 | 315,74        | 1.031,41             |
|           |                                                                                 |              |      |                       |      |               |                      |

**Custo total de mobilização (R\$): 10.758,78**

O código 9665 corresponde a "Cavalo mecânico com semi-reboque com capacidade de 22 t - 240 kW"

O custo de mobilização utilizou a metodologia do DNIT, no Manual de Custos de Infraestrutura de Transportes Volume 9 - Mobilização e Desmobilização, sendo:

$$CM_{ob} = \left( \frac{DM \times K \times FU}{V} \right) \times CH$$

CM<sub>ob</sub> representa o custo de mobilização;

DM representa a distância de mobilização, em quilômetros (Km);

K representa o fator relacionado à necessidade de retorno do veículo a sua origem, sendo 1 quando o veículo não retorna e 2 quando o veículo transportador retorna ao local de origem;

FU representa o fator de utilização do veículo transportador;

V representa a velocidade média de transporte, em Km/h;

CH representa o custo horário do veículo transportador.

Tabela utilizada DNIT SICRO 01/2026

Saloá/PE, 18 de junho de 2026.

**JOAO INOCENCIO  
GUIDO FILHO:  
08127346454**

Assinado digitalmente por: JOAO INOCENCIO  
GUIDO FILHO:08127346454  
ND: CN = JOAO INOCENCIO GUIDO FILHO:  
08127346454 C = BR O = ICP-Brasil OU =  
Certificado Digital PF A1, Videoconferencia,  
37644555000186, AC SyngularID Multipla  
Data: 2026.09.15 15:27:58 -03'00'

João Inocêncio Guido Filho

Engenheiro Civil  
CREA 60.497 D/PE



## Composição 003

### Transporte de produtos asfálticos

Origem: Fortaleza/CE  
Destino: Saloá/PE  
DMT: 845,00 Km

Fórmula com base na portaria nº 1.977 de 25 de outubro de 2017

|                                       |                                                |              |               |
|---------------------------------------|------------------------------------------------|--------------|---------------|
| <b>Transporte rodovia pavimentada</b> | Custo = 26,939+0,253xDMT                       | R\$/t        | 240,72        |
| <b>Reajustamento</b>                  | Reajustamento = $((I_i - I_0) \times v) / I_0$ | R\$          | 287,66        |
| Ii - Índice janeiro/2026              | 593,167                                        | <b>Total</b> | <b>528,39</b> |
| I <sub>0</sub> - Índice julho/2014    | 270,237                                        |              |               |

**JOAO INOCENCIO  
GUIDO FILHO:  
08127346454**

Assinado digitalmente por: JOAO  
INOCENCIO GUIDO FILHO:08127346454  
ND: CN = JOAO INOCENCIO GUIDO FILHO:  
08127346454 C = BR O = ICP-Brasil OU =  
Certificado Digital PF A1, Videoconferencia,  
37644555000186, AC SyngularID Multipla  
Data: 2026.09.15 15:28:13 -03'00'

Saloá/PE, 18 de junho de 2026.

João Inocêncio Guido Filho  
Engenheiro Civil  
CREA 60.497 D/PE



| ENCARGOS SOCIAIS SOBRE A MÃO DE OBRA |   |                 |            |                 |            |
|--------------------------------------|---|-----------------|------------|-----------------|------------|
| CÓDIGO                               | DESCRIÇÃO                                                                                                  | COM DESONERAÇÃO |            | SEM DESONERAÇÃO |            |
|                                      |   | HORISTA         | MENSALISTA | HORISTA         | MENSALISTA |
|                                      |   | %               | %          | %               | %          |
| GRUPO A                              |   |                 |            |                 |            |
| A1                                   | INSS   | 10,00%          | 10,00%     | 20,00%          | 20,00%     |
| A2                                   | SESI   | 1,50%           | 1,50%      | 1,50%           | 1,50%      |
| A3                                   | SENAI   | 1,00%           | 1,00%      | 1,00%           | 1,00%      |
| A4                                   | INCRA   | 0,20%           | 0,20%      | 0,20%           | 0,20%      |
| A5                                   | SEBRAE   | 0,60%           | 0,60%      | 0,60%           | 0,60%      |
| A6                                   | Salário Educação                                                                                           | 2,50%           | 2,50%      | 2,50%           | 2,50%      |
| A7                                   | Seguro Contra Acidentes de Trabalho                                                                        | 3,00%           | 3,00%      | 3,00%           | 3,00%      |
| A8                                   | FGTS   | 8,00%           | 8,00%      | 8,00%           | 8,00%      |
| A9                                   | SECONCI   | 0,00%           | 0,00%      | 0,00%           | 0,00%      |
| A                                    | Total   | 26,80%          | 26,80%     | 36,80%          | 36,80%     |
| GRUPO B                              |   |                 |            |                 |            |
| B1                                   | Repouso Semanal Remunerado                                                                                 | 17,88%          | Não incide | 17,88%          | Não incide |
| B2                                   | Feriados                                                                                                   | 4,29%           | Não incide | 4,29%           | Não incide |
| B3                                   | Auxílio - Enfermidade                                                                                      | 0,88%           | 0,67%      | 0,88%           | 0,67%      |
| B4                                   | 13º Salário                                                                                                | 10,93%          | 8,30%      | 10,93%          | 8,30%      |
| B5                                   | Licença Paternidade                                                                                        | 0,07%           | 0,05%      | 0,07%           | 0,05%      |
| B6                                   | Faltas Justificadas                                                                                        | 0,73%           | 0,56%      | 0,73%           | 0,56%      |
| B7                                   | Dias de Chuvas                                                                                             | 2,12%           | Não incide | 2,12%           | Não incide |
| B8                                   | Auxílio Acidente de Trabalho                                                                               | 0,03%           | 0,02%      | 0,03%           | 0,02%      |
| B9                                   | Férias Gozadas                                                                                             | 10,04%          | 7,62%      | 10,04%          | 7,62%      |
| B10                                  | Salário Maternidade                                                                                        | 0,04%           | 0,03%      | 0,04%           | 0,03%      |
| B                                    | Total   | 47,01%          | 17,25%     | 47,01%          | 17,25%     |
| GRUPO C                              |   |                 |            |                 |            |
| C1                                   | Aviso Prévio Indenizado                                                                                    | 5,28%           | 4,01%      | 5,28%           | 4,01%      |
| C2                                   | Aviso Prévio Trabalhado                                                                                    | 0,14%           | 0,10%      | 0,14%           | 0,10%      |
| C3                                   | Férias Indenizadas                                                                                         | 4,95%           | 3,76%      | 4,95%           | 3,76%      |
| C4                                   | Depósito Rescisão Sem Justa Causa                                                                          | 2,24%           | 1,70%      | 2,24%           | 1,70%      |
| C5                                   | Indenização Adicional                                                                                      | 0,44%           | 0,34%      | 0,44%           | 0,34%      |
| C                                    | Total   | 13,05%          | 9,91%      | 13,05%          | 9,91%      |
| GRUPO D                              |   |                 |            |                 |            |
| D1                                   | Reincidência de Grupo A sobre Grupo B (sem considerar INNS sobre 13º, conforme Lei nº 14.973/2024)         | 11,51%          | 3,79%      | 17,30%          | 6,35%      |
| D2                                   | Reincidência de Grupo A sobre Aviso Prévio Trabalhado e Reincidência do FGTS sobre Aviso Prévio Indenizado | 0,46%           | 0,35%      | 0,47%           | 0,36%      |
| D                                    | Total   | 11,97%          | 4,14%      | 17,77%          | 6,71%      |
| TOTAL(A+B+C+D)                       |   | 98,83%          | 58,10%     | 114,63%         | 70,67%     |





## 4. Anexos





PRAÇA SÃO VICENTE, 43, CENTRO  
SALOÁ/PE  
CEP: 55.350-000  
CNPJ: 11.455.714/0001-00

## PROJETO GEOMÉTRICO

FO: PAVIMENTAÇÃO ASFÁLTICA NO MUNICÍPIO DE SALOÁ/PE.  
CONTRATO DE REPASSE N.º 971513/2024/MCIDADES/CAIXA,  
OPERAÇÃO N. 1.097.650-06.

LOCAL: RUA E TRAVESSA PRIMEIRO DE MAIO, CENTRO, SALOÁ.

NOTAS: 1. UNIDADE DE MEDIDA EM METROS;  
2. ESTACAS ESPAÇADAS EM 20 METROS;


CONTEÚDO: PLANTA BAIXA E SEÇÃO TRANSVERSAL PRANCHA:  
ESCALA: 1:500  
DATA: AGOSTO/2026 01/01

PROPRIETÁRIO: MUNICÍPIO DE SALOÁ


JOAO INOCENCIO GUIDO  
FILHO:08127346454

Assinado digitalmente por: JOAO INOCENCIO GUIDO FILHO:  
08127346454  
MO; CN = JOAO INOCENCIO GUIDO FILHO:08127346454 C = BR O =  
ICP-Brasil OU = Certificado Digital PF A1, Videoconferencia,  
37644555000186, AC SyngularID Multipla  
Data: 2026.09.15 15:28:34 -03'00'

RESPONSÁVEL TÉCNICO: JOÃO INOCÊNCIO GUIDO FILHO - CREA: 60.497 D/PE

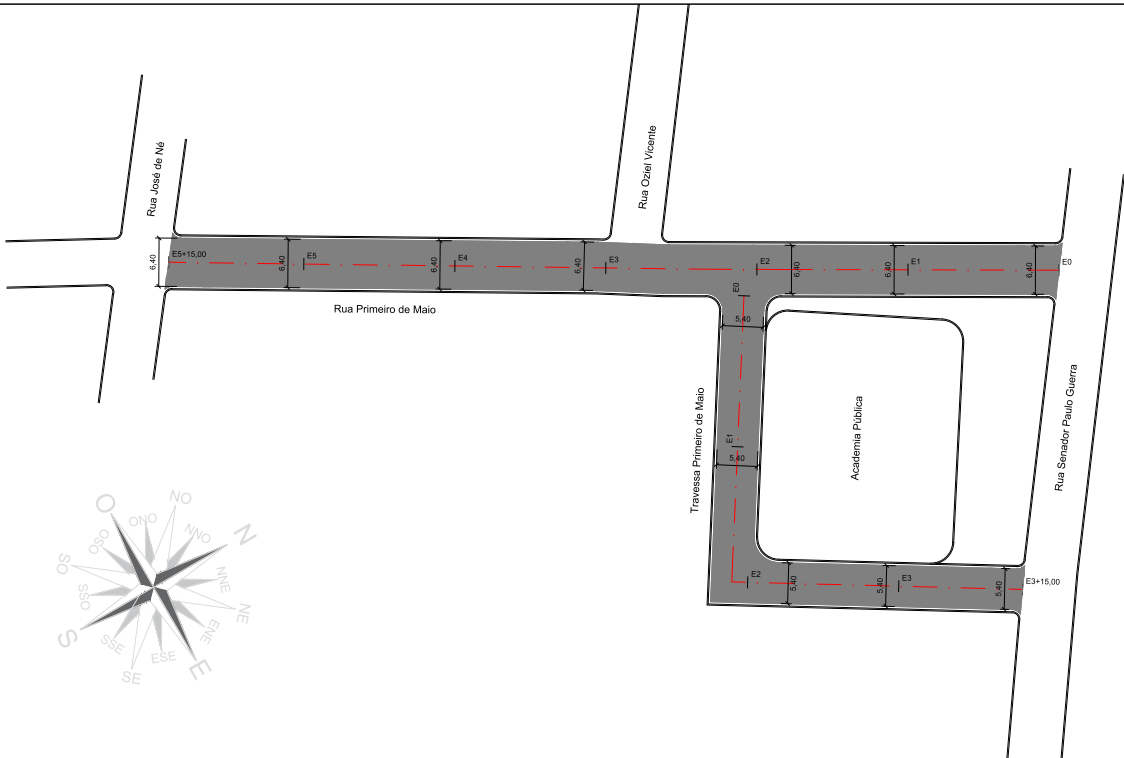

Seção transversal tipo  
Escala 1:50

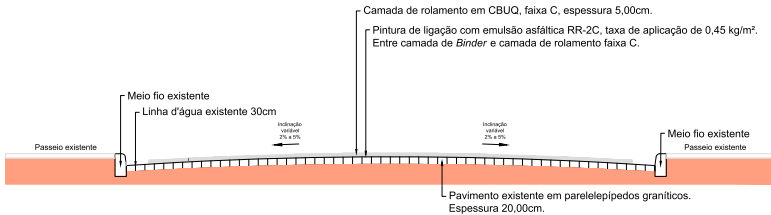



PRAÇA SÃO VICENTE, 43, CENTRO  
SALOÁ/PE  
CEP: 55.350-000  
CNPJ: 11.455.714/0001-00

## PROJETO GEOMÉTRICO

FO: PAVIMENTAÇÃO ASFÁLTICA NO MUNICÍPIO DE SALOÁ/PE.  
CONTRATO DE REPASSE N.º 971513/2024/MCIDADES/CAIXA,  
OPERAÇÃO N. 1.097.650-06.

LOCAL: RUA JOSEFA VICENTE PISQUIRA, CENTRO, SALOÁ.

NOTAS: 1. UNIDADE DE MEDIDA EM METROS;  
2. ESTACAS ESPAÇADAS EM 20 METROS;



CONTEÚDO: PLANTA BAIXA E SEÇÃO TRANSVERSAL PRANCHA:  
ESCALA: 1:500  
DATA: AGOSTO/2026 01/01

PROPRIETÁRIO: MUNICÍPIO DE SALOÁ


JOAO INOCENCIO GUIDO  
FILHO:08127346454

Assinado digitalmente por: JOAO INOCENCIO GUIDO FILHO:08127346454  
ND: CN = JOAO INOCENCIO GUIDO FILHO:08127346454 C = BR O =  
ICP-Brasil OU = Certificado Digital PF A1, Videoconferencia,  
37644555000186, AC SyngularID Multipla  
Data: 2026.09.15 15:28:55 -03'00'

RESPONSÁVEL TÉCNICO: JOÃO INOCÊNCIO GUIDO FILHO - CREA: 60.497 D/PE

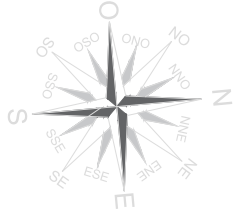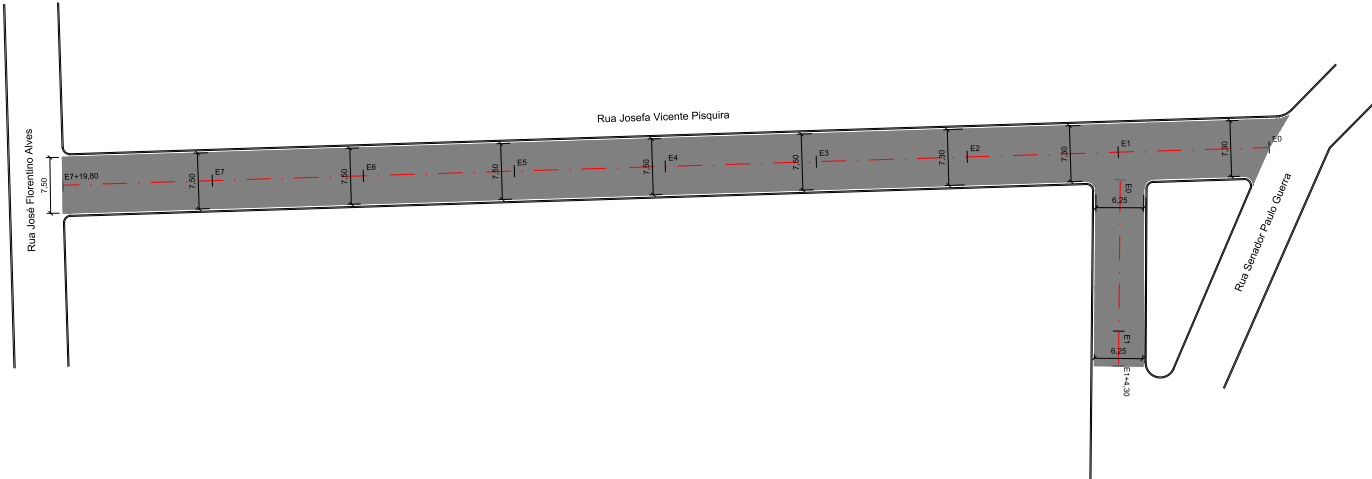

Seção transversal tipo  
Escala 1:50

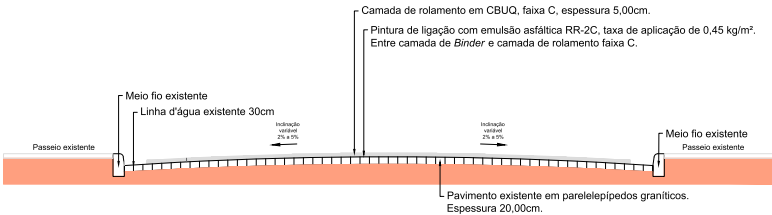



PRAÇA SÃO VICENTE, 43, CENTRO  
SALOÁ/PE  
CEP: 55.350-000  
CNPJ: 11.455.714/0001-00



## PROJETO SINALIZAÇÃO

FO: PAVIMENTAÇÃO ASFÁLTICA NO MUNICÍPIO DE SALOÁ/PE.  
CONTRATO DE REPASSE N.º 971513/2024/MCIDADES/CAIXA,  
OPERAÇÃO N. 1.097.650-06.

LOCAL: RUA E TRAVESSA PRIMEIRO DE MAIO, CENTRO, SALOÁ.

NOTAS: 1. UNIDADE DE MEDIDA EM METROS;  
2. ESTACAS ESPAÇADAS EM 20 METROS;

CONTEÚDO: PLANTA BAIXA E DETALHES

PRANCHA:

ESCALA: 1:500  
DATA: AGOSTO/2026


01/01

PROPRIETÁRIO: MUNICÍPIO DE SALOÁ

JOAO INOCENCIO GUIDO  
FILHO:08127346454

Assinado digitalmente por: JOAO INOCENCIO GUIDO FILHO:  
08127346454  
MD; CN = JOAO INOCENCIO GUIDO FILHO:08127346454 C = BR O =  
ICP-Brasil OU = Certificado Digital PF A1, Videoconferencia,  
37644555000186, AC SyngularID Multiple  
Data: 2026.09.15 15:29:17 -03'00'


RESPONSÁVEL TÉCNICO: JOÃO INOCÊNCIO GUIDO FILHO - CREA: 60.497 D/PE

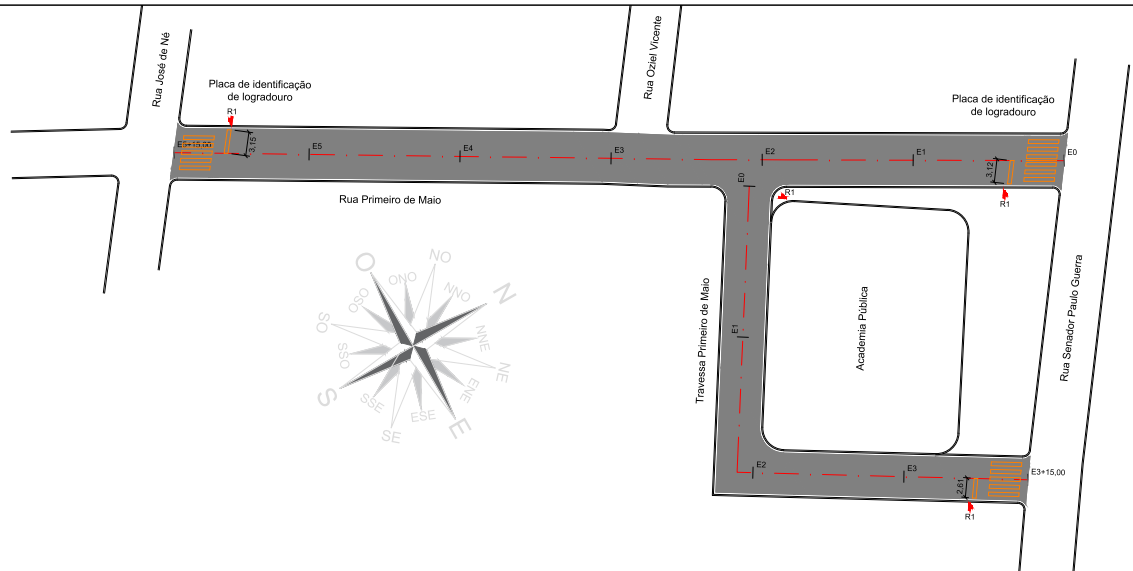


### Quadro resumo sinalização vertical

| Placa       |  |  |  |
|-------------|-------------------------------------------------------------------------------------|-------------------------------------------------------------------------------------|-------------------------------------------------------------------------------------|
|             | Placa de identificação de logradouro                                                | Parada Obrigatória                                                                  | Velocidade máxima permitida                                                         |
| Código      | ---                                                                                 | R-1                                                                                 | R-19                                                                                |
| Dimensões   | 0,45x0,20m                                                                          | L=0,25m                                                                             | Ø0,60m                                                                              |
| Quantidades | 02                                                                                  | 04                                                                                  | ---                                                                                 |


Faixa de travessia de pedestres  
Escala 1:75

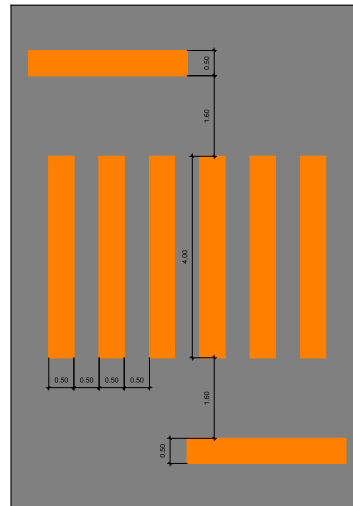

Detalhe suporte sinalização vertical  
Escala 1:50

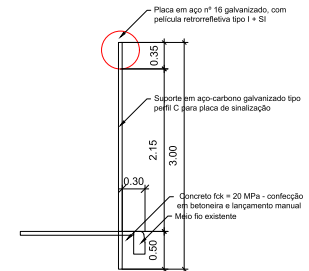

Linha de continuidade V=60Km/h  
Escala 1:75

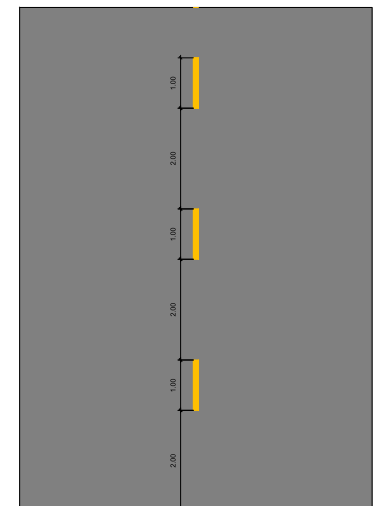



PRAÇA SÃO VICENTE, 43, CENTRO  
SALOÁ/PE  
CEP: 55.350-000  
CNPJ: 11.455.714/0001-00

## PROJETO SINALIZAÇÃO

FO: PAVIMENTAÇÃO ASFÁLTICA NO MUNICÍPIO DE SALOÁ/PE.  
CONTRATO DE REPASSE N.º 971513/2024/MCIDADES/CAIXA,  
OPERAÇÃO N. 1.097.650-06.

LOCAL: RUA JOSEFA VICENTE PISQUIRA, CENTRO, SALOÁ.

NOTAS: 1. UNIDADE DE MEDIDA EM METROS;  
2. ESTACAS ESPAÇADAS EM 20 METROS;

CONTEÚDO: PLANTA BAIXA E DETALHES

PRANCHA:

ESCALA: 1:500  
DATA: AGOSTO/2026

01/01


PROPRIETÁRIO: MUNICÍPIO DE SALOÁ

JOAO INOCENCIO GUIDO

FILHO:08127346454

Assinado digitalmente por: JOAO INOCENCIO GUIDO FILHO:  
08127346454  
ND: CN = JOAO INOCENCIO GUIDO FILHO:08127346454 C = BR O  
= ICP-Brasil OU = Certificado Digital PF A1, Videoconferencia,  
37644555000186, AC SyngularID Multipla  
Data: 2026.09.15 15:29:37 -03'00'

RESPONSÁVEL TÉCNICO: JOÃO INOCÊNCIO GUIDO FILHO - CREA: 60.497 D/PE

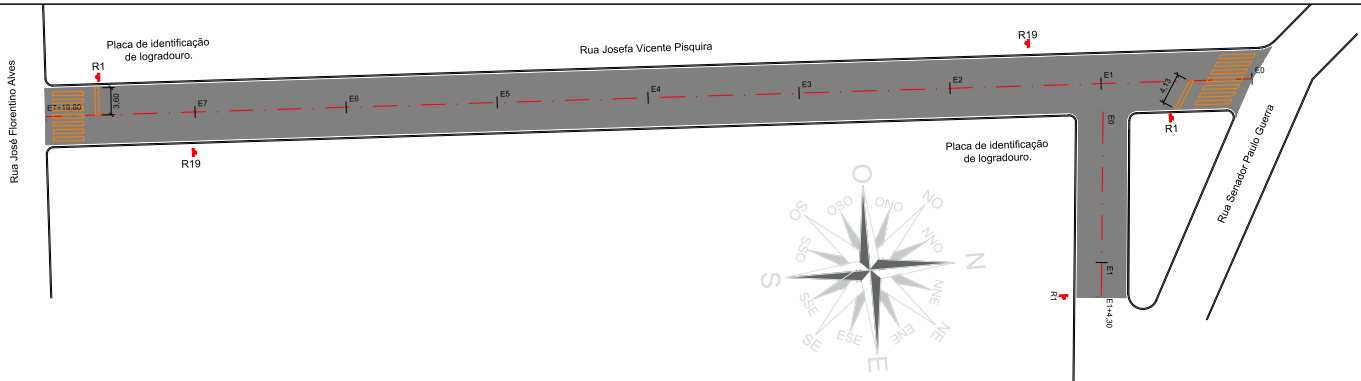


### Quadro resumo sinalização vertical


| Placa       | <br>Placa de identificação de logradouro | <br>Parada Obrigatória | <br>Velocidade máxima permitida |
|-------------|---|---|---|
| Código      | ---   | R-1   | R-19   |
| Dimensões   | 0,45x0,20m   | L=0,25m                                                                                                   | Ø0,60m   |
| Quantidades | 02   | 03   | 02   |

### Detalhe suporte sinalização vertical


Escala 1:50

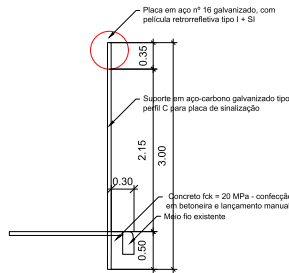

Faixa de travessia de pedestres  
Escala 1:75

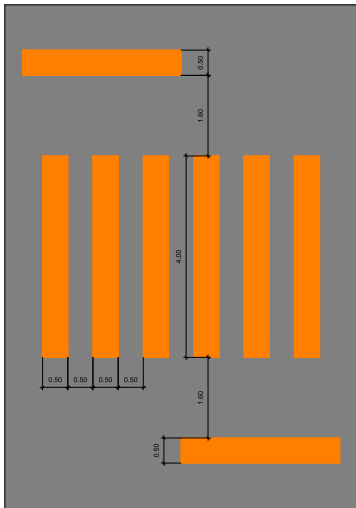

Linha de continuidade V=60Km/h  
Escala 1:75

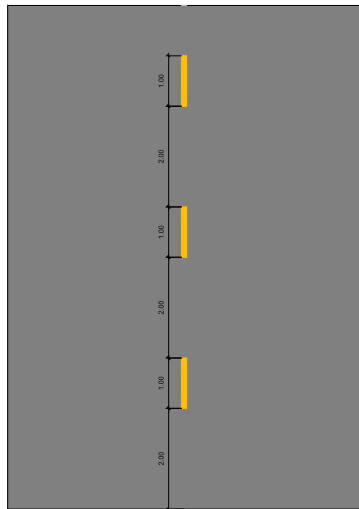



**Anotação de Responsabilidade Técnica - ART**  
**Lei nº 6.496, de 7 de dezembro de 1977**

**CREA-PE**

**ART OBRA / SERVIÇO**  
**Nº PE20261597885**

**Conselho Regional de Engenharia e Agronomia de Pernambuco**

INICIAL

**1. Responsável Técnico**

**JOAO INOCENCIO GUIDO FILHO**

Título profissional: **ENGENHEIRO CIVIL, ENGENHEIRO AGRÔNOMO**

RNP: **1815309520**

Registro: **PE060497 PE**

**2. Dados do Contrato**

Contratante: **PREFEITURA MUNICIPAL DE SALOÁ**

**PRAÇA SÃO VICENTE**

Complemento:

Cidade: **SALOÁ**

Bairro: **CENTRO**

UF: **PE**

CPF/CNPJ: **11.455.714/0001-00**

Nº: **43**

CEP: **55350000**

ART Vinculada: **PE20251264840**

Contrato: **Não especificado**

Celebrado em: **01/01/2026**

Valor: **R\$ 5.264,80**

Tipo de Contratante: **Pessoa Jurídica de Direito Público**

Ação Institucional: **Outros**

**3. Dados da Obra/Serviço**

**RUA DIVERSAS**

Nº: **S/N**

Complemento:

Cidade: **SALOÁ**

Bairro: **CENTRO**

UF: **PE**

CEP: **55350000**

Data de Início: **01/01/2026**

Previsão de término: **31/12/2026**

Coordenadas Geográficas: **-8.972968, -36.688746**

Finalidade: **Infraestrutura**

Código: **Não Especificado**

Proprietário: **PREFEITURA MUNICIPAL DE SALOÁ**

CPF/CNPJ: **11.455.714/0001-00**

**4. Atividade Técnica**

|   | Quantidade | Unidade |
|---|------------|---------|
| 14 - Elaboração   |            |         |
| 80 - Projeto > TRANSPORTES > INFRAESTRUTURA URBANA > DE PAVIMENTAÇÃO > #4.2.1.2 - ASFÁLTICA PARA VIAS URBANAS                 | 97,11      | m3      |
| 80 - Projeto > TRANSPORTES > SINALIZAÇÃO > DE SINALIZAÇÃO > #4.9.1.5 - RODOVIÁRIA                                             | 8,00       | un      |
| 35 - Elaboração de orçamento > TRANSPORTES > INFRAESTRUTURA URBANA > DE PAVIMENTAÇÃO > #4.2.1.2 - ASFÁLTICA PARA VIAS URBANAS | 1,00       | un      |
| 80 - Projeto > TOPOGRAFIA > LEVANTAMENTOS TOPOGRÁFICOS BÁSICOS > DE LEVANTAMENTO TOPOGRÁFICO > #33.1.1.3 - PLANIALTIMÉTRICO   | 1.942,19   | m2      |
| 18 - Fiscalização   |            |         |
| 60 - Fiscalização de obra > TRANSPORTES > INFRAESTRUTURA URBANA > DE PAVIMENTAÇÃO > #4.2.1.2 - ASFÁLTICA PARA VIAS URBANAS    | 97,11      | m3      |
| 60 - Fiscalização de obra > TRANSPORTES > SINALIZAÇÃO > DE SINALIZAÇÃO > #4.9.1.5 - RODOVIÁRIA                                | 8,00       | un      |

Após a conclusão das atividades técnicas o profissional deve proceder a baixa desta ART

**5. Observações**

ELABORAÇÃO DE PROJETOS E FISCALIZAÇÃO DE OBRA DE CAPEAMENTO ASFÁLTICO NO MUNICÍPIO DE SALOÁ, NO ÂMBITO DO 971513/2024/MCIDADES/CAIXA, OPERAÇÃO N.º 1097650-06. O PROJETO ATENDE A IN 02/2017.

**6. Declarações**

- Declaro que estou cumprindo as regras de acessibilidade previstas nas normas técnicas da ABNT, na legislação específica e no decreto n. 5296/2004.
- Cláusula Compromissória: Qualquer conflito ou litígio originado do presente contrato, bem como sua interpretação ou execução, será resolvido por arbitragem, de acordo com a Lei no. 9.307, de 23 de setembro de 1996, por meio do Centro de Mediação e Arbitragem - CMA vinculado ao Crea-PE, nos termos do respectivo regulamento de arbitragem que, expressamente, as partes declaram concordar

**7. Entidade de Classe**

**NÃO OPTANTE**

A autenticidade desta ART pode ser verificada em: <http://crea-pe.sitac.com.br/publico>, com a chave: ZdZ29  
 Impresso em: 25/08/2026 às 22:07:57 por: , ip: 177.223.22.7

[www.creape.org.br](http://www.creape.org.br)  
 Tel: (81) 3423-4383

[creape@creape.org.br](mailto:creape@creape.org.br)  
 Fax: (81) 3423-4383



**CREA-PE**  
 Conselho Regional de Engenharia  
 e Agronomia de Pernambuco





**Anotação de Responsabilidade Técnica - ART**  
**Lei nº 6.496, de 7 de dezembro de 1977**

**CREA-PE**

**ART OBRA / SERVIÇO**  
**Nº PE20261597885**

**Conselho Regional de Engenharia e Agronomia de Pernambuco**

INICIAL

**8. Assinaturas**

Declaro serem verdadeiras as informações acima

\_\_\_\_\_, \_\_\_\_\_ de \_\_\_\_\_ de \_\_\_\_\_  
 Local data



Documento assinado eletronicamente  
 com credenciais de login e senha

JOAO INOCENCIO GUIDO FILHO

RNP: 1815309520

Data: 25/08/2026 22:07:57

JOAO INOCENCIO GUIDO FILHO - CPF: 081.273.464-54  
 JOAO INOCENCIO GUIDO

FILHO:08127346454

Assinado digitalmente por: JOAO INOCENCIO GUIDO FILHO 08127346454  
 NB, CN = JOAO INOCENCIO GUIDO FILHO 08127346454 C = BR O = ICP-  
 Brasil OU = Certificado Digital PF A1, Videoconferencia, 37644555000186, AC  
 SynguardID Multipla  
 Data: 2026.08.15 15:30:07 -03'00'

PREFEITURA MUNICIPAL DE SALOÁ - CNPJ: 11.455.714/0001-00

**9. Informações**

\* Conforme Art. 4º da Resolução 1025/2009: O registro da ART efetiva-se após o seu cadastro no sistema eletrônico do CREA e o recolhimento do valor correspondente

**10. Valor**

Valor da ART: **R\$ 108,39**

Registrada em: **25/08/2026**

Valor pago: **R\$ 108,40**

Nosso Número: **8309142951**



PORTAL DA TRANSPARENCIA  
<http://cloud-it-solucoes.int.br/transparenciaMunicipal/download/23-20261029125542.pdf>  
 assinado por: idUser 458

A autenticidade desta ART pode ser verificada em: <http://crea-pe.sitac.com.br/publico>, com a chave: ZdZ29  
 Impresso em: 25/08/2026 às 22:07:58 por: , ip: 177.223.22.7

[www.creape.org.br](http://www.creape.org.br)  
 Tel: (81) 3423-4383

[creape@creape.org.br](mailto:creape@creape.org.br)  
 Fax: (81) 3423-4383



**CREA-PE**  
 Conselho Regional de Engenharia  
 e Agronomia de Pernambuco





**MODELO DE TERMO DE CONTRATO**  
**Lei nº 14.133, de 1º de abril de 2021**  
**SERVIÇOS COMUNS DE ENGENHARIA – LICITAÇÃO**

**PREFEITURA MUNICIPAL DE SALOÁ/PE**

(Processo Administrativo nº .....)

CONTRATO ADMINISTRATIVO Nº ...../....., QUE FAZEM  
ENTRE SI A PREFEITURA DE SALOÁ, POR INTERMÉDIO  
DO (A) ..... E  
.....

A Prefeitura Municipal de Saloá/PE por intermédio do(a) Secretária de Infraestrutura e Serviços Públicos, com sede na Praça São Vicente, nº 43, Centro, na cidade de Saloá/PE, inscrito(a) no CNPJ sob o nº 11.455.714/0001/00, neste ato representado(a) pelo(a) ..... (cargo e nome), nomeado(a) pela Portaria nº ..... de ..... de ..... de 20..., publicada no DOU de ..... de ..... de ....., portador da Matrícula Funcional nº ....., doravante denominado CONTRATANTE, e o(a) ....., inscrito(a) no CNPJ/MF sob o nº ....., sediado(a) na ....., em ..... doravante designado CONTRATADO, neste ato representado(a) por ..... (nome e função no contratado), conforme atos constitutivos da empresa OU procuração apresentada nos autos, tendo em vista o que consta no Processo nº ..... e em observância às disposições da Lei nº 14.133, de 1º de abril de 2021, e demais legislação aplicável, resolvem celebrar o presente Termo de Contrato, decorrente do Pregão Eletrônico n. ...., mediante as cláusulas e condições a seguir enunciadas.

**CLÁUSULA PRIMEIRA – OBJETO (art. 92, I e II)**

1.1. O objeto do presente instrumento é a contratação de empresa de engenharia para pavimentação asfáltica no município de Saloá/PE. Contemplando a Rua Josefa Vicente Pisquira, Rua Primeiro de Maio e Travessa Primeiro de Maio, no centro do município de Saloá/PE.

1.2.

1.3.

1.4. Conforme condições e exigências estabelecidas neste instrumento, nas condições estabelecidas no edital e seus anexos.

1.5. Objeto da contratação:

1.6. Vinculam esta contratação, independentemente de transcrição:

1.6.1. O Termo de Referência;

1.6.2. O Edital da Licitação;

1.6.3. A Proposta do contratado;

1.6.4. Eventuais anexos dos documentos supracitados.





1.7. O regime de execução é o de empreitada por preço global.

#### **CLÁUSULA SEGUNDA – VIGÊNCIA E PRORROGAÇÃO**

2.1. *O prazo de vigência da contratação é de 12 meses contados do(a) assinatura do contrato, na forma do artigo 105 da Lei nº 14.133, de 2021.*

2.2. *O prazo de vigência será automaticamente prorrogado, independentemente de termo aditivo, quando o objeto não for concluído no período firmado acima, ressalvadas as providências cabíveis no caso de culpa do contratado, previstas neste instrumento.*

#### **CLÁUSULA TERCEIRA – MODELOS DE EXECUÇÃO E GESTÃO CONTRATUAIS (art. 92, IV, VII e XVIII)**

3.1. O regime de execução contratual, os modelos de gestão e de execução, assim como os prazos e condições de conclusão, entrega, observação e recebimento do objeto constam no Termo de Referência, anexo a este Contrato.

#### **MATRIZ DE RISCO:**

3.1.1.1. *Em anexo ao contrato.*

#### **CLÁUSULA QUARTA – SUBCONTRATAÇÃO**

4.1. *Não será admitida a subcontratação do objeto contratual.*

#### **CLÁUSULA QUINTA – PREÇO (art. 92, V)**

5.1. *O valor total da contratação é de R\$...... (.....)*

5.2. No valor acima estão incluídas todas as despesas ordinárias diretas e indiretas decorrentes da execução do objeto, inclusive tributos e/ou impostos, encargos sociais, trabalhistas, previdenciários, fiscais e comerciais incidentes, taxa de administração, frete, seguro e outros necessários ao cumprimento integral do objeto da contratação.

#### **CLÁUSULA SEXTA - PAGAMENTO (art. 92, V e VI)**

6.1. O prazo para pagamento ao contratado e demais condições a ele referentes encontram-se definidos no Termo de Referência edital e seus anexo.

#### **CLÁUSULA SÉTIMA - REAJUSTE (art. 92, V)**

7.1. Os preços inicialmente contratados são fixos e irredutíveis no prazo de um ano contado da data do orçamento estimado.

7.1.1. O orçamento estimado pela Administração baseou-se nas planilhas referenciais elaboradas com base no SINAPI do outubro do ano de 2024.

7.2. Após o interregno de um ano, e independentemente de pedido do contratado, os preços iniciais serão reajustados, mediante a aplicação, pelo contratante, do índice INCC, exclusivamente para as obrigações iniciadas e concluídas após a ocorrência da anualidade.

7.3. Nos reajustes subsequentes ao primeiro, o interregno mínimo de um ano será contado a partir dos efeitos financeiros do último reajuste.





7.4. No caso de atraso ou não divulgação do(s) índice (s) de reajustamento, o contratante pagará ao contratado a importância calculada pela última variação conhecida, liquidando a diferença correspondente tão logo seja(m) divulgado(s) o(s) índice(s) definitivo(s).

7.4.1. *Fica o Contratado obrigado a apresentar memória de cálculo referente ao reajustamento de preços do valor remanescente, sempre que este ocorrer.*

7.5. Nas aferições finais, o(s) índice(s) utilizado(s) para reajuste será(ão), obrigatoriamente, o(s) definitivo(s).

7.6. Caso o(s) índice(s) estabelecido(s) para reajustamento venha(m) a ser extinto(s) ou de qualquer forma não possa(m) mais ser utilizado(s), será(ão) adotado(s), em substituição, o(s) que vier(em) a ser determinado(s) pela legislação então em vigor.

7.7. Na ausência de previsão legal quanto ao índice substituto, as partes elegerão novo índice oficial, para reajustamento do preço do valor remanescente, por meio de termo aditivo.

7.8. O reajuste será realizado por apostilamento.

#### **CLÁUSULA OITAVA - OBRIGAÇÕES DO CONTRATANTE (art. 92, X, XI e XIV)**

- 8.1. São obrigações do Contratante:
- 8.2. Exigir o cumprimento de todas as obrigações assumidas pelo Contratado, de acordo com o contrato e seus anexos;
- 8.3. Receber o objeto no prazo e condições estabelecidas no Termo de Referência;
- 8.4. Notificar o Contratado por escrito da ocorrência de eventuais imperfeições, falhas ou irregularidades constatadas no curso da execução dos serviços, fixando prazo para a sua correção, certificando-se de que as soluções por ele propostas sejam as mais adequadas.
- 8.5. Notificar o Contratado, por escrito, sobre vícios, defeitos ou incorreções verificadas no objeto fornecido, para que seja por ele substituído, reparado ou corrigido, no total ou em parte, às suas expensas;
- 8.6. Acompanhar e fiscalizar a execução do contrato e o cumprimento das obrigações pelo Contratado;
- 8.7. Comunicar a empresa para emissão de Nota Fiscal no que se refere à parcela incontroversa da execução do objeto, para efeito de liquidação e pagamento, quando houver controvérsia sobre a execução do objeto, quanto à dimensão, qualidade e quantidade, conforme o [art. 143 da Lei nº 14.133, de 2021](#);
- 8.8. Efetuar o pagamento ao Contratado do valor correspondente à execução do objeto, no prazo, forma e condições estabelecidos no presente Contrato e no Termo de Referência;
- 8.9. Aplicar ao Contratado as sanções previstas na lei e neste Contrato;
- 8.10. Cientificar o órgão de representação judicial da Advocacia-Geral da União para adoção das medidas cabíveis quando do descumprimento de obrigações pelo Contratado;
- 8.11. Explicitamente emitir decisão sobre todas as solicitações e reclamações relacionadas à execução do presente Contrato, ressalvados os requerimentos manifestamente impertinentes, meramente protelatórios ou de nenhum interesse para a boa execução do ajuste.
- 8.11.1. A Administração terá o prazo de *um mês*, a contar da data do protocolo do requerimento para decidir, admitida a prorrogação motivada, por igual período.
- 8.12. Responder eventuais pedidos de reestabelecimento do equilíbrio econômico-financeiro feitos pelo contratado no prazo máximo de um mês.





8.13. *Notificar os emitentes das garantias quanto ao início de processo administrativo para apuração de descumprimento de cláusulas contratuais.*

8.14. *Comunicar o Contratado na hipótese de posterior alteração do projeto pelo Contratante, no caso [do art. 93, §2º, da Lei nº 14.133, de 2021](#).*

8.15. *Fornecer por escrito as informações necessárias para o desenvolvimento dos serviços objeto do contrato.*

8.16. *Realizar avaliações periódicas da qualidade dos serviços, após seu recebimento.*

8.17. *Exigir do Contratado que providencie a seguinte documentação como condição indispensável para o recebimento definitivo de objeto, quando for o caso:*

- a) "as built", elaborado pelo responsável por sua execução;*
- b) comprovação das ligações definitivas de energia, água, telefone e gás;*

8.18. *Arquivar, entre outros documentos, de projetos, "as built", especificações técnicas, orçamentos, termos de recebimento, contratos e aditamentos, relatórios de inspeções técnicas após o recebimento do serviço e notificações expedidas.*

8.19. *Assegurar que o ambiente de trabalho, inclusive seus equipamentos e instalações, apresentem condições adequadas ao cumprimento, pelo Contratado, das normas de segurança e saúde no trabalho, quando o serviço for executado em suas dependências, ou em local por ela designado.*

8.20. *Não responder por quaisquer compromissos assumidos pelo Contratado com terceiros, ainda que vinculados à execução do contrato, bem como por qualquer dano causado a terceiros em decorrência de ato do Contratado, de seus empregados, prepostos ou subordinados.*

8.21. *Previamente à expedição da ordem de serviço, verificar pendências, liberar áreas e/ou adotar providências cabíveis para a regularidade do início da sua execução.*

#### **CLÁUSULA NONA - OBRIGAÇÕES DO CONTRATADO ([art. 92, XIV, XVI e XVII](#))**

9.1. *O Contratado deve cumprir todas as obrigações constantes deste Contrato e de seus anexos, assumindo como exclusivamente seus os riscos e as despesas decorrentes da boa e perfeita execução do objeto, observando, ainda, as obrigações a seguir dispostas:*

9.2. *Manter preposto aceito pela Administração no local do serviço para representá-lo na execução do contrato.*

- 9.2.1. A indicação ou a manutenção do preposto da empresa poderá ser recusada pelo órgão ou entidade, desde que devidamente justificada, devendo a empresa designar outro para o exercício da atividade.*

9.3. *Atender às determinações regulares emitidas pelo fiscal do contrato ou autoridade superior ([art. 137, II](#)) e prestar todo esclarecimento ou informação por eles solicitados;*

9.4. *Alocar os empregados necessários ao perfeito cumprimento das cláusulas deste contrato, com habilitação e conhecimento adequados, fornecendo os materiais, equipamentos, ferramentas e utensílios demandados, cuja quantidade, qualidade e tecnologia deverão atender às recomendações de boa técnica e a legislação de regência;*

9.5. *Reparar, corrigir, remover, reconstruir ou substituir, às suas expensas, no total ou em parte, no prazo fixado pelo fiscal do contrato, os serviços nos quais se verificarem vícios, defeitos ou incorreções resultantes da execução ou dos materiais empregados;*





9.6. Responsabilizar-se pelos vícios e danos decorrentes da execução do objeto, de acordo com o [Código de Defesa do Consumidor \(Lei nº 8.078, de 1990\)](#), bem como por todo e qualquer dano causado à Administração ou terceiros, não reduzindo essa responsabilidade a fiscalização ou o acompanhamento da execução contratual pelo Contratante, que ficará autorizado a descontar dos pagamentos devidos ou da garantia, caso exigida no edital, o valor correspondente aos danos sofridos;

9.7. Efetuar comunicação ao Contratante, assim que tiver ciência da impossibilidade de realização ou finalização do serviço no prazo estabelecido, para adoção de ações de contingência cabíveis.

9.8. Não contratar, durante a vigência do contrato, cônjuge, companheiro ou parente em linha reta, colateral ou por afinidade, até o terceiro grau, de dirigente do contratante ou do fiscal ou gestor do contrato, nos termos do [artigo 48, parágrafo único, da Lei nº 14.133, de 2021](#);

9.9. Quando não for possível a verificação da regularidade no Sistema de Cadastro de Fornecedores – SICAF, o contratado deverá entregar ao setor responsável pela fiscalização do contrato, até o dia trinta do mês seguinte ao da prestação dos serviços, os seguintes documentos:

- a) prova de regularidade relativa à Seguridade Social;
- b) certidão conjunta relativa aos tributos federais e à Dívida Ativa da União;
- c) certidões que comprovem a regularidade perante a Fazenda Municipal ou Distrital do domicílio ou sede do contratado;
- d) Certidão de Regularidade do FGTS – CRF; e
- e) Certidão Negativa de Débitos Trabalhistas – CNDT;

9.10. Responsabilizar-se pelo cumprimento das obrigações previstas em Acordo, Convenção, Dissídio Coletivo de Trabalho ou equivalentes das categorias abrangidas pelo contrato, por todas as obrigações trabalhistas, sociais, previdenciárias, tributárias e as demais previstas em legislação específica, cuja inadimplência não transfere a responsabilidade ao Contratante;

9.11. Comunicar ao Fiscal do contrato, no prazo de 24 (vinte e quatro) horas, qualquer ocorrência anormal ou acidente que se verifique no local dos serviços.

9.12. Prestar todo esclarecimento ou informação solicitada pelo Contratante ou por seus prepostos, garantindo-lhes o acesso, a qualquer tempo, ao local dos trabalhos, bem como aos documentos relativos à execução do empreendimento.

9.13. Paralisar, por determinação do Contratante, qualquer atividade que não esteja sendo executada de acordo com a boa técnica ou que ponha em risco a segurança de pessoas ou bens de terceiros.

9.14. Promover a guarda, manutenção e vigilância de materiais, ferramentas, e tudo o que for necessário à execução do objeto, durante a vigência do contrato.

9.15. Conduzir os trabalhos com estrita observância às normas da legislação pertinente, cumprindo as determinações dos Poderes Públicos, mantendo sempre limpo o local dos serviços e nas melhores condições de segurança, higiene e disciplina.

9.16. Submeter previamente, por escrito, ao Contratante, para análise e aprovação, quaisquer mudanças nos métodos executivos que fujam às especificações do memorial descritivo ou instrumento congênere.

9.17. Não permitir a utilização de qualquer trabalho do menor de dezesseis anos, exceto na condição de aprendiz para os maiores de quatorze anos, nem permitir a utilização do trabalho do menor de dezoito anos em trabalho noturno, perigoso ou insalubre;





- 9.18. Manter durante toda a vigência do contrato, em compatibilidade com as obrigações assumidas, todas as condições exigidas para habilitação na licitação;
- 9.19. Cumprir, durante todo o período de execução do contrato, a reserva de cargos prevista em lei para pessoa com deficiência, para reabilitado da Previdência Social ou para aprendiz, bem como as reservas de cargos previstas na legislação ([art. 116](#));
- 9.20. Comprovar a reserva de cargos a que se refere a cláusula acima, no prazo fixado pelo fiscal do contrato, com a indicação dos empregados que preencheram as referidas vagas ([art. 116, parágrafo único](#));
- 9.21. Guardar sigilo sobre todas as informações obtidas em decorrência do cumprimento do contrato;
- 9.22. Arcar com o ônus decorrente de eventual equívoco no dimensionamento dos quantitativos de sua proposta, inclusive quanto aos custos variáveis decorrentes de fatores futuros e incertos, devendo complementá-los, caso o previsto inicialmente em sua proposta não seja satisfatório para o atendimento do objeto da contratação, exceto quando ocorrer algum dos eventos arrolados no [art. 124, II, d, da Lei nº 14.133, de 2021](#);
- 9.23. Cumprir, além dos postulados legais vigentes de âmbito federal, estadual ou municipal, as normas de segurança do Contratante;
- 9.24. Manter os empregados nos horários predeterminados pelo Contratante.
- 9.25. Apresentar os empregados devidamente identificados por meio de crachá.
- 9.26. Apresentar ao Contratante, quando for o caso, a relação nominal dos empregados que adentrarão no órgão para a execução do serviço.
- 9.27. Observar os preceitos da legislação sobre a jornada de trabalho, conforme a categoria profissional.
- 9.28. Atender às solicitações do Contratante quanto à substituição dos empregados alocados, no prazo fixado pela fiscalização do contrato, nos casos em que ficar constatado descumprimento das obrigações relativas à execução do serviço, conforme descrito nas especificações do objeto.
- 9.29. Instruir seus empregados quanto à necessidade de acatar as Normas Internas do Contratante.
- 9.30. Instruir seus empregados a respeito das atividades a serem desempenhadas, alertando-os a não executarem atividades não abrangidas pelo contrato, devendo o Contratado relatar ao Contratante toda e qualquer ocorrência neste sentido, a fim de evitar desvio de função.
- 9.31. Instruir os seus empregados, quanto à prevenção de incêndios nas áreas do Contratante.
- 9.32. Adotar as providências e precauções necessárias, inclusive consulta nos respectivos órgãos, se necessário for, a fim de que não venham a ser danificadas as redes hidrossanitárias, elétricas e de comunicação.
- 9.33. Estar registrada ou inscrita no Conselho Profissional competente, conforme as áreas de atuação previstas no Termo de Referência, em plena validade.
- 9.34. Obter junto aos órgãos competentes, conforme o caso, as licenças necessárias e demais documentos e autorizações exigíveis, na forma da legislação aplicável.
- 9.35. Elaborar o Diário de Obra, incluindo diariamente, pelo Engenheiro preposto responsável, as informações sobre o andamento do empreendimento, tais como, número de funcionários, de equipamentos, condições de trabalho, condições meteorológicas, serviços executados, registro de ocorrências e outros fatos relacionados, bem como os comunicados à Fiscalização e situação das atividades em relação ao cronograma previsto.





9.36. Refazer, às suas expensas, os trabalhos executados em desacordo com o estabelecido nas especificações, bem como substituir aqueles realizados com materiais defeituosos ou com vício de construção, pelo prazo de 05 (cinco) anos, contado da data de emissão do Termo de Recebimento Definitivo.

9.37. Utilizar somente matéria-prima florestal procedente, nos termos do [artigo 11 do Decreto nº 5.975, de 2006](#), de:

- a) manejo florestal, realizado por meio de Plano de Manejo Florestal Sustentável - PMFS devidamente aprovado pelo órgão competente do Sistema Nacional do Meio Ambiente - SISNAMA;
- b) supressão da vegetação natural, devidamente autorizada pelo órgão competente do Sistema Nacional do Meio Ambiente - SISNAMA;
- c) florestas plantadas; e
- d) outras fontes de biomassa florestal, definidas em normas específicas do órgão ambiental competente.

9.38. Comprovar a procedência legal dos produtos ou subprodutos florestais utilizados em cada etapa da execução contratual, nos termos do [artigo 4º, inciso IX, da Instrução Normativa SLTI/MP nº 1, de 19/01/2010](#), por ocasião da respectiva medição, mediante a apresentação dos seguintes documentos, conforme o caso:

- a) Cópias autenticadas das notas fiscais de aquisição dos produtos ou subprodutos florestais;
- b) Cópia dos Comprovantes de Registro do fornecedor e do transportador dos produtos ou subprodutos florestais junto ao Cadastro Técnico Federal de Atividades Potencialmente Poluidoras ou Utilizadoras de Recursos Ambientais - CTF, mantido pelo IBAMA, quando tal inscrição for obrigatória, acompanhados dos respectivos Certificados de Regularidade válidos, conforme [artigo 17, inciso II, da Lei nº 6.938, de 1981](#), e legislação correlata;
- c) Documento de Origem Florestal – DOF, instituído pela Portaria nº 253, de 18/08/2006, do Ministério do Meio Ambiente, e Instrução Normativa IBAMA nº 21, de 24/12/2014, quando se tratar de produtos ou subprodutos florestais de origem nativa cujo transporte e armazenamento exijam a emissão de tal licença obrigatória; e

9.38.1. Caso os produtos ou subprodutos florestais utilizados na execução contratual tenham origem em Estado que possua documento de controle próprio, o Contratado deverá apresentá-lo, em complementação ao DOF, a fim de demonstrar a regularidade do transporte e armazenamento nos limites do território estadual.

9.39. Observar as diretrizes, critérios e procedimentos para a gestão dos resíduos da construção civil estabelecidos na Resolução nº 307, de 05/07/2002, com as alterações posteriores, do Conselho Nacional de Meio Ambiente - CONAMA, conforme [artigo 4º, §§ 2º e 3º, da Instrução Normativa SLTI/MP nº 1, de 19/01/2010](#), nos seguintes termos:

9.39.1. O gerenciamento dos resíduos originários da contratação deverá obedecer às diretrizes técnicas e procedimentos do Programa Municipal de Gerenciamento de Resíduos da Construção Civil, ou do Projeto de Gerenciamento de Resíduos da Construção Civil apresentado ao órgão competente, conforme o caso.

9.39.2. Nos termos dos [artigos 3º e 10º da Resolução CONAMA nº 307, de 05/07/2002](#), o Contratado deverá providenciar a destinação ambientalmente adequada dos resíduos da construção civil originários da contratação, obedecendo, no que couber, aos seguintes procedimentos:

9.39.2.1. resíduos Classe A (reutilizáveis ou recicláveis como agregados): deverão ser reutilizados ou reciclados na forma de agregados, ou encaminhados a aterros de resíduos classe A de preservação de material para usos futuros.





9.39.2.2. resíduos Classe B (recicláveis para outras destinações): deverão ser reutilizados, reciclados ou encaminhados a áreas de armazenamento temporário, sendo dispostos de modo a permitir a sua utilização ou reciclagem futura.

9.39.2.3. resíduos Classe C (para os quais não foram desenvolvidas tecnologias ou aplicações economicamente viáveis que permitam a sua reciclagem/recuperação): deverão ser armazenados, transportados e destinados em conformidade com as normas técnicas específicas.

9.39.2.4. resíduos Classe D (perigosos, contaminados ou prejudiciais à saúde): deverão ser armazenados, transportados, reutilizados e destinados em conformidade com as normas técnicas específicas.

9.39.3. Em nenhuma hipótese o Contratado poderá dispor os resíduos originários da contratação em aterros de resíduos sólidos urbanos, áreas de “bota fora”, encostas, corpos d’água, lotes vagos e áreas protegidas por Lei, bem como em áreas não licenciadas.

9.39.4. Para fins de fiscalização do fiel cumprimento do Programa Municipal de Gerenciamento de Resíduos da Construção Civil, ou do Projeto de Gerenciamento de Resíduos da Construção Civil, conforme o caso, o Contratado comprovará, sob pena de multa, que todos os resíduos removidos estão acompanhados de Controle de Transporte de Resíduos, em conformidade com as normas da Agência Brasileira de Normas Técnicas - ABNT, ABNT NBR ns. 15.112, 15.113, 15.114, 15.115 e 15.116, de 2004.

9.40. Observar as seguintes diretrizes de caráter ambiental:

9.40.1. Qualquer instalação, equipamento ou processo, situado em local fixo, que libere ou emita matéria para a atmosfera, por emissão pontual ou fugitiva, utilizado na execução contratual, deverá respeitar os limites máximos de emissão de poluentes admitidos na [Resolução CONAMA nº 382, de 26/12/2006](#), e legislação correlata, de acordo com o poluente e o tipo de fonte.

9.40.2. Na execução contratual, conforme o caso, a emissão de ruídos não poderá ultrapassar os níveis considerados aceitáveis pela Norma NBR-10.151 - Avaliação do Ruído em Áreas Habitadas visando o conforto da comunidade, da Associação Brasileira de Normas Técnicas - ABNT, ou aqueles estabelecidos na NBR-10.152 - Níveis de Ruído para conforto acústico, da Associação Brasileira de Normas Técnicas - ABNT, nos termos da [Resolução CONAMA nº 01, de 08/03/90](#), e legislação correlata.

9.41. Nos termos do [artigo 4º, § 3º, da Instrução Normativa SLTI/MP nº 1, de 19/01/2010](#), deverão ser utilizados, na execução contratual, agregados reciclados, sempre que existir a oferta de tais materiais, capacidade de suprimento e custo inferior em relação aos agregados naturais, inserindo-se na planilha de formação de preços os custos correspondentes.

9.42. Responder por qualquer acidente de trabalho na execução dos serviços, por uso indevido de patentes registradas em nome de terceiros, por danos resultantes de defeitos ou incorreções dos serviços ou dos bens do Contratante, de seus funcionários ou de terceiros, ainda que ocorridos em via pública junto ao serviço de engenharia.

9.43. Realizar, conforme o caso, por meio de laboratórios previamente aprovados pela fiscalização e sob suas custas, os testes, ensaios, exames e provas que lhe caibam necessárias ao controle de qualidade dos materiais, serviços e equipamentos a serem aplicados nos trabalhos, conforme procedimento previsto nas especificações.

9.44. Providenciar, conforme o caso, as ligações definitivas das utilidades previstas no projeto (água, esgoto, gás, energia elétrica, telefone etc.), bem como atuar junto aos órgãos federais, estaduais e municipais e concessionárias de serviços públicos para a obtenção de licenças e regularização dos serviços e atividades concluídas (ex.: Habite-se, Licença Ambiental de Operação etc.).





#### CLÁUSULA DÉCIMA PRIMEIRA – GARANTIA DE EXECUÇÃO ([art. 92, XII](#))

10.1. *Haverá exigência de garantia contratual da execução no percentual de 3% do valor do contrato.*

#### CLÁUSULA DÉCIMA SEGUNDA – INFRAÇÕES E SANÇÕES ADMINISTRATIVAS ([art. 92, XIV](#))

11.1. Comete infração administrativa, nos termos da [Lei nº 14.133, de 2021](#), o contratado que:

- a) der causa à inexecução parcial do contrato;
- b) der causa à inexecução parcial do contrato que cause grave dano à Administração ou ao funcionamento dos serviços públicos ou ao interesse coletivo;
- c) der causa à inexecução total do contrato;
- d) ensejar o retardamento da execução ou da entrega do objeto da contratação sem motivo justificado;
- e) apresentar documentação falsa ou prestar declaração falsa durante a execução do contrato;
- f) praticar ato fraudulento na execução do contrato;
- g) comportar-se de modo inidôneo ou cometer fraude de qualquer natureza;
- h) praticar ato lesivo previsto no [art. 5º da Lei nº 12.846, de 1º de agosto de 2013](#).

11.2. Serão aplicadas ao contratado que incorrer nas infrações acima descritas as seguintes sanções:

- i) **Advertência**, quando o contratado der causa à inexecução parcial do contrato, sempre que não se justificar a imposição de penalidade mais grave ([art. 156, §2º, da Lei nº 14.133, de 2021](#));
- ii) **Impedimento de licitar e contratar**, quando praticadas as condutas descritas nas alíneas “b”, “c” e “d” do subitem acima deste Contrato, sempre que não se justificar a imposição de penalidade mais grave ([art. 156, § 4º, da Lei nº 14.133, de 2021](#));
- iii) **Declaração de inidoneidade para licitar e contratar**, quando praticadas as condutas descritas nas alíneas “e”, “f”, “g” e “h” do subitem acima deste Contrato, bem como nas alíneas “b”, “c” e “d”, que justifiquem a imposição de penalidade mais grave ([art. 156, §5º, da Lei nº 14.133, de 2021](#)).
- iv) **Multa:**

- (1) Moratória de 0,5 % (cinco décimos por cento) por dia de atraso injustificado sobre o valor da parcela inadimplida, até o limite de 10 (dez) dias;
- (2) Moratória de 0,07% (sete centésimos por cento) do valor total do contrato por dia de atraso injustificado, até o máximo de 2% (dois por cento), pela inobservância do prazo fixado para apresentação, suplementação ou reposição da garantia.
  - a. O atraso superior a 25 (vinte e cinco) dias autoriza a Administração a promover a extinção do contrato por descumprimento ou cumprimento irregular de suas cláusulas, conforme dispõe o [inciso I do art. 137 da Lei n. 14.133, de 2021](#).
- (3) Compensatória, para as infrações descritas nas alíneas “e” a “h” do subitem 12.1, de 10 % a 20 % do valor do Contrato.
- (4) Compensatória, para a inexecução total do contrato prevista na alínea “c” do subitem 12.1, de 15% a 20 % do valor do Contrato.
- (5) Para infração descrita na alínea “b” do subitem 12.1, a multa será de 10 % a 15 % do valor do Contrato.
- (6) Para infrações descritas na alínea “d” do subitem 12.1, a multa será de 15% a 20% do valor do Contrato.





(7) Para a infração descrita na alínea “a” do subitem 12.1, a multa será de 5% a 20% do valor do Contrato, ressalvadas as seguintes infrações:

11.3. A aplicação das sanções previstas neste Contrato não exclui, em hipótese alguma, a obrigação de reparação integral do dano causado ao Contratante ([art. 156, §9º, da Lei nº 14.133, de 2021](#))

11.4. Todas as sanções previstas neste Contrato poderão ser aplicadas cumulativamente com a multa ([art. 156, §7º, da Lei nº 14.133, de 2021](#)).

11.4.1. Antes da aplicação da multa será facultada a defesa do interessado no prazo de 15 (quinze) dias úteis, contado da data de sua intimação ([art. 157, da Lei nº 14.133, de 2021](#))

11.4.2. Se a multa aplicada e as indenizações cabíveis forem superiores ao valor do pagamento eventualmente devido pelo Contratante ao Contratado, além da perda desse valor, a diferença será descontada da garantia prestada ou será cobrada judicialmente ([art. 156, §8º, da Lei nº 14.133, de 2021](#)).

11.4.3. Previamente ao encaminhamento à cobrança judicial, a multa poderá ser recolhida administrativamente no prazo máximo de 10 (dez) dias, a contar da data do recebimento da comunicação enviada pela autoridade competente.

11.5. A aplicação das sanções realizar-se-á em processo administrativo que assegure o contraditório e a ampla defesa ao Contratado, observando-se o procedimento previsto no **caput** e parágrafos do [art. 158 da Lei nº 14.133, de 2021](#), para as penalidades de impedimento de licitar e contratar e de declaração de inidoneidade para licitar ou contratar.

11.6. Na aplicação das sanções serão considerados ([art. 156, §1º, da Lei nº 14.133, de 2021](#)):

- a) a natureza e a gravidade da infração cometida;
- b) as peculiaridades do caso concreto;
- c) as circunstâncias agravantes ou atenuantes;
- d) os danos que dela provierem para o Contratante;
- e) a implantação ou o aperfeiçoamento de programa de integridade, conforme normas e orientações dos órgãos de controle.

11.7. Os atos previstos como infrações administrativas na [Lei nº 14.133, de 2021](#), ou em outras leis de licitações e contratos da Administração Pública que também sejam tipificados como atos lesivos [na Lei nº 12.846, de 2013](#), serão apurados e julgados conjuntamente, nos mesmos autos, observados o rito procedimental e autoridade competente definidos na referida [Lei \(art. 159\)](#).

11.8. A personalidade jurídica do Contratado poderá ser desconsiderada sempre que utilizada com abuso do direito para facilitar, encobrir ou dissimular a prática dos atos ilícitos previstos neste Contrato ou para provocar confusão patrimonial, e, nesse caso, todos os efeitos das sanções aplicadas à pessoa jurídica serão estendidos aos seus administradores e sócios com poderes de administração, à pessoa jurídica sucessora ou à empresa do mesmo ramo com relação de coligação ou controle, de fato ou de direito, com o Contratado, observados, em todos os casos, o contraditório, a ampla defesa e a obrigatoriedade de análise jurídica prévia ([art. 160, da Lei nº 14.133, de 2021](#))

11.9. O Contratante deverá, no prazo máximo de 15 (quinze) dias úteis, contado da data de aplicação da sanção, informar e manter atualizados os dados relativos às sanções por ela aplicadas, para fins de publicidade no [Cadastro Nacional de Empresas Inidôneas e Suspensas \(Ceis\)](#) e no Cadastro Nacional de Empresas Punidas (Cnep), instituídos no âmbito do Poder Executivo Federal. ([Art. 161, da Lei nº 14.133, de 2021](#))

11.10. As sanções de impedimento de licitar e contratar e declaração de inidoneidade para licitar ou contratar são passíveis de reabilitação na forma do [art. 163 da Lei nº 14.133/21](#).





11.11. Os débitos do contratado para com a Administração contratante, resultantes de multa administrativa e/ou indenizações, não inscritos em dívida ativa, poderão ser compensados, total ou parcialmente, com os créditos devidos pelo referido órgão decorrentes deste mesmo contrato ou de outros contratos administrativos que o contratado possua com o mesmo órgão ora contratante, na forma da [Instrução Normativa SEGES/ME nº 26, de 13 de abril de 2022](#).

#### **CLÁUSULA DÉCIMA TERCEIRA – DA EXTINÇÃO CONTRATUAL (art. 92, XIX)**

12.1. *O contrato será extinto quando cumpridas as obrigações de ambas as partes, ainda que isso ocorra antes do prazo estipulado para tanto.*

12.2. *Se as obrigações não forem cumpridas no prazo estipulado, a vigência ficará prorrogada até a conclusão do objeto, caso em que deverá a Administração providenciar a readequação do cronograma fixado para o contrato.*

12.3. *Quando a não conclusão do contrato referida no item anterior decorrer de culpa do contratado:*

- a) ficará ele constituído em mora, sendo-lhe aplicáveis as respectivas sanções administrativas; e*
- b) poderá a Administração optar pela extinção do contrato e, nesse caso, adotar as medidas admitidas em lei para a continuidade da execução contratual.*

12.4. O contrato poderá ser extinto antes de cumpridas as obrigações nele estipuladas, ou antes do prazo nele fixado, por algum dos motivos previstos no [artigo 137 da Lei nº 14.133/21](#), bem como amigavelmente, assegurados o contraditório e a ampla defesa.

12.4.1. Nesta hipótese, aplicam-se também os [artigos 138 e 139](#) da mesma Lei.

12.4.2. A alteração social ou a modificação da finalidade ou da estrutura da empresa não ensejará a extinção se não restringir sua capacidade de concluir o contrato.

12.4.2.1. Se a operação implicar mudança da pessoa jurídica contratada, deverá ser formalizado termo aditivo para alteração subjetiva.

12.5. O termo de extinção, sempre que possível, será precedido:

- 12.5.1. Balanço dos eventos contratuais já cumpridos ou parcialmente cumpridos;
- 12.5.2. Relação dos pagamentos já efetuados e ainda devidos;
- 12.5.3. Indenizações e multas.

12.6. A extinção do contrato não configura óbice para o reconhecimento do desequilíbrio econômico-financeiro, hipótese em que será concedida indenização por meio de termo indenizatório ([art. 131, caput, da Lei n.º 14.133, de 2021](#)).

12.7. O contrato poderá ser extinto caso se constate que o contratado mantém vínculo de natureza técnica, comercial, econômica, financeira, trabalhista ou civil com dirigente do órgão ou entidade contratante ou com agente público que tenha desempenhado função na licitação ou atue na fiscalização ou na gestão do contrato, ou que deles seja cônjuge, companheiro ou parente em linha reta, colateral ou por afinidade, até o terceiro grau (art. 14, inciso IV, da Lei n.º 14.133, de 2021).

#### **CLÁUSULA DÉCIMA QUARTA – DOTAÇÃO ORÇAMENTÁRIA (art. 92, VIII)**

As despesas decorrentes da presente contratação correrão à conta de recursos específicos consignados no Orçamento Municipal deste exercício, na dotação abaixo discriminada:

## **20 – Secretaria de Infraestrutura e Serviços Públicos**





**2020 – Departamento de obras e Infraestrutura**

**15.451.0045.1018 – Urbanização de áreas e vias de acesso e ruas pavimentadas e/ou calçadas em paralelepípedo graníticos, meio fio e outros tipos de revestimento de vias**

**CLÁUSULA DÉCIMA QUINTA – DOS CASOS OMISSOS (art. 92, III)**

14.1. Os casos omissos serão decididos pelo contratante, segundo as disposições contidas na Lei nº 14.133, de 2021, e demais normas federais aplicáveis e, subsidiariamente, segundo as disposições contidas na [Lei nº 8.078, de 1990 – Código de Defesa do Consumidor](#) – e normas e princípios gerais dos contratos.

**CLÁUSULA DÉCIMA SEXTA – ALTERAÇÕES**

15.1. Eventuais alterações contratuais reger-se-ão pela disciplina dos [arts. 124 e seguintes da Lei nº 14.133, de 2021](#).

15.2. O contratado é obrigado a aceitar, nas mesmas condições contratuais, os acréscimos ou supressões que se fizerem necessários, até o limite de 25% (vinte e cinco por cento) do valor inicial atualizado do contrato.

15.3. As alterações contratuais deverão ser promovidas mediante celebração de termo aditivo, submetido à prévia aprovação da consultoria jurídica do contratante, salvo nos casos de justificada necessidade de antecipação de seus efeitos, hipótese em que a formalização do aditivo deverá ocorrer no prazo máximo de 1 (um) mês (art. 132 da Lei nº 14.133, de 2021).

15.4. Registros que não caracterizam alteração do contrato podem ser realizados por simples apostila, dispensada a celebração de termo aditivo, na forma do [art. 136 da Lei nº 14.133, de 2021](#).

**CLÁUSULA DÉCIMA SÉTIMA – PUBLICAÇÃO**

16.1. Incumbirá ao contratante divulgar o presente instrumento no Portal Nacional de Contratações Públicas (PNCP), na forma prevista no [art. 94 da Lei 14.133, de 2021](#), bem como no respectivo sítio oficial na Internet, em atenção ao art. 91, *caput*, da Lei n.º 14.133, de 2021, e ao [art. 8º, §2º, da Lei n. 12.527, de 2011](#), c/c [art. 7º, §3º, inciso V, do Decreto n. 7.724, de 2012](#).

**CLÁUSULA DÉCIMA OITAVA – FORO (art. 92, §1º)**

17.1. Fica eleito o Foro da comarca de Saloá/PE para dirimir os litígios que decorrerem da execução deste Termo de Contrato que não puderem ser compostos pela conciliação, conforme [art. 92, §1º, da Lei nº 14.133/21](#).

Saloá/PE, [dia] de [mês] de [ano].

\_\_\_\_\_  
Representante legal do CONTRATANTE

\_\_\_\_\_  
Representante legal do CONTRATADO





**TESTEMUNHAS:**

1-

2-

