
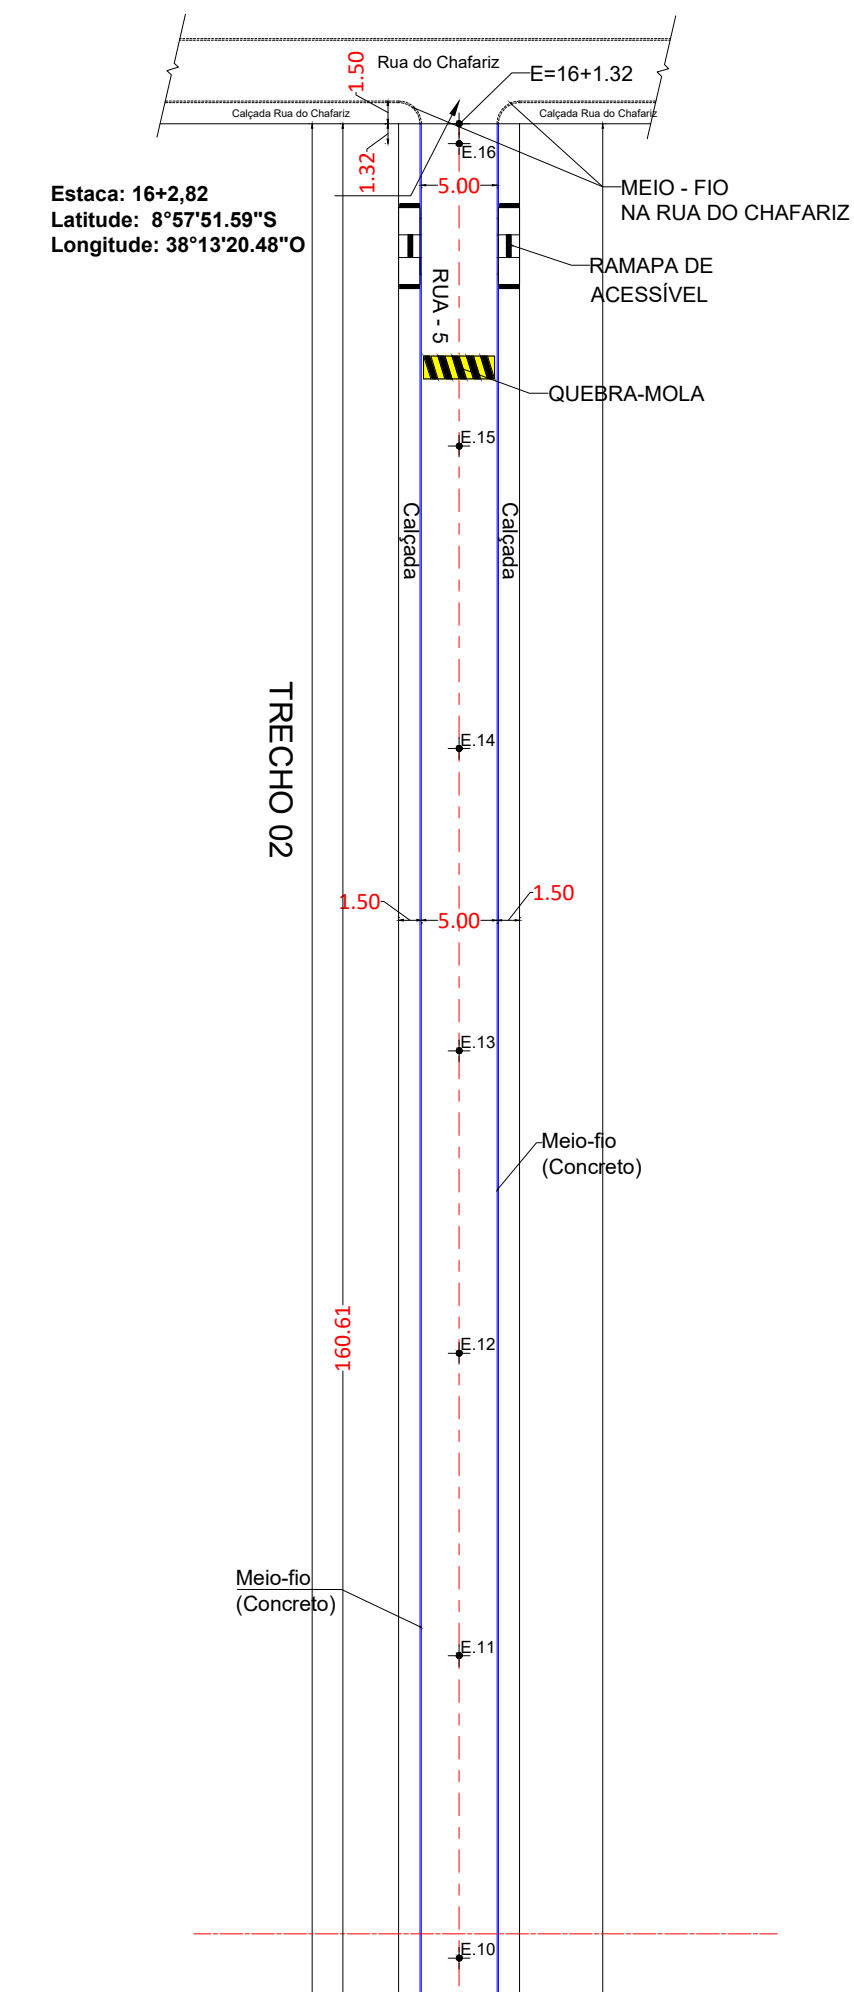
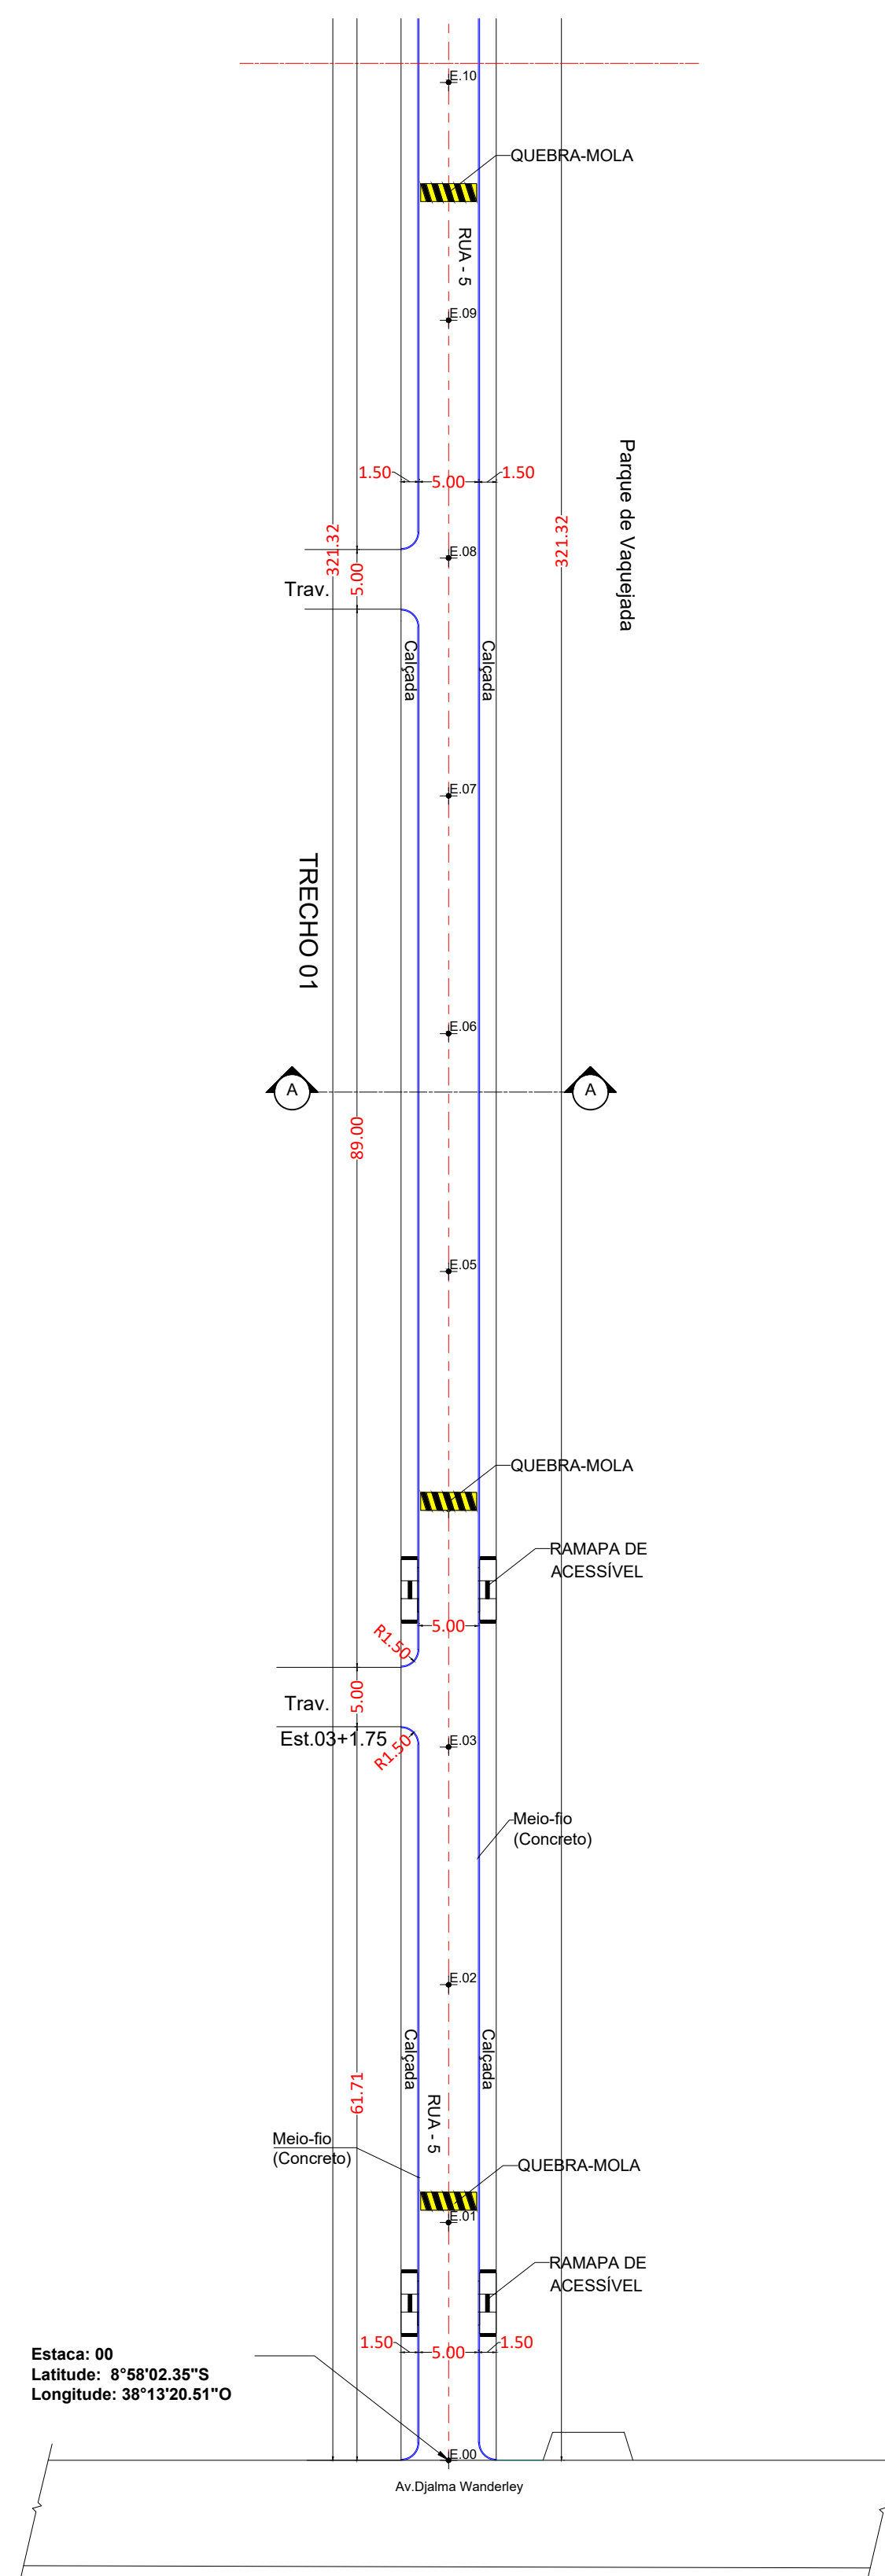


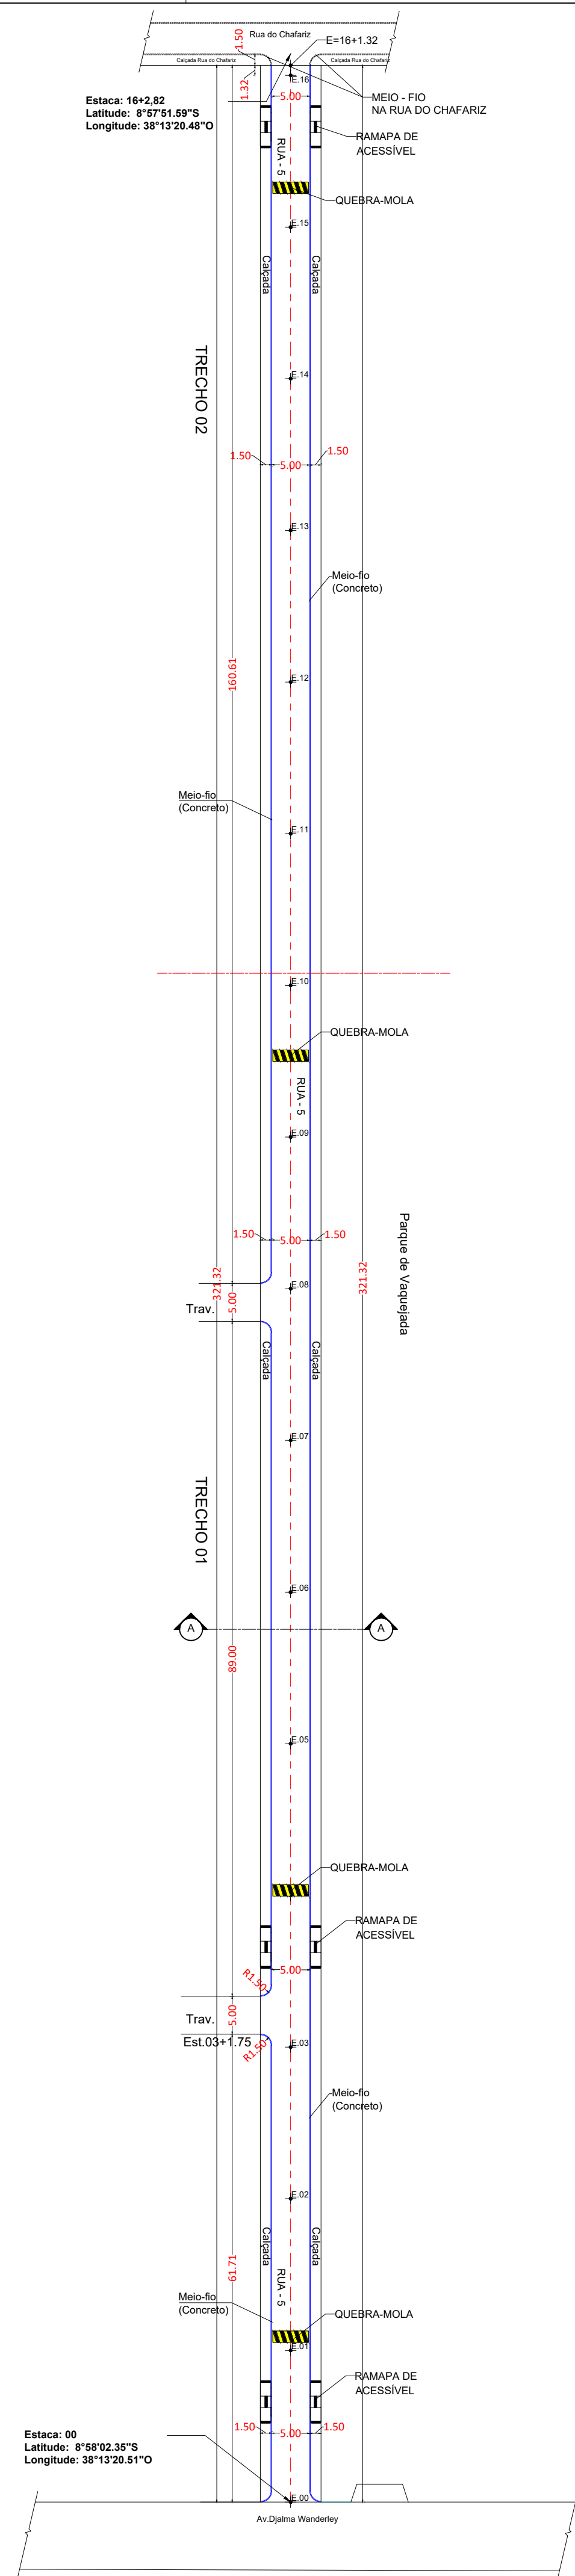

PLANTA BAIXA TREICHO 02

ESCALA -1 : 500

 	
PREFEITURA MUNICIPAL DE PETROLÂNDIA - PE	
PROJETO:	Projeto Pavimentação em Paralelepípedo da Rua 5
ENDEREÇO:	Petrolândia - PE
QUADRO DE ÁREAS: INFORMAÇÕES:	
Área: Pavimentação em paralelepípedo Área: Calçada Perímetro: Meio-fio Concreto em Quebra-molas	1.624,48m² 882,41m 660,17m 1,88m³
CONTRATANTE:	Prefeitura Municipal de Petrolândia
CONTRATO EMPRESA:	CPF/CNPJ: 10.106.235/0001-16
ATUAÇÃO:	Projeto de Engenharia
EMPRESA:	CONTRATO CONTRATANTE: (87)3851-1156
	REVISOR DO PROJETO:
CAU/CREA:	João Eudes Rodrigues Cavalcante
	DATA: Março - 2023
DESENHO:	PRANCHA: 01 / 02
LEVANTAMENTO PLANALTIMÉTRICO - SINALIZAÇÃO VERTICAL	ESCALA: Indicada