



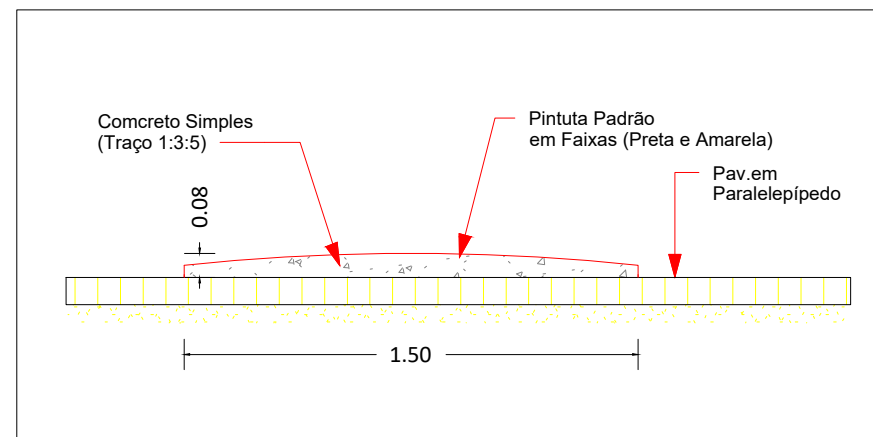

PORTAL DA TRANSPARENCIA
http://cloud.it-solucoes.inf.br/transparenciaMunicipal/download/24-20230807013413.pdf
assinado por: iduser-146

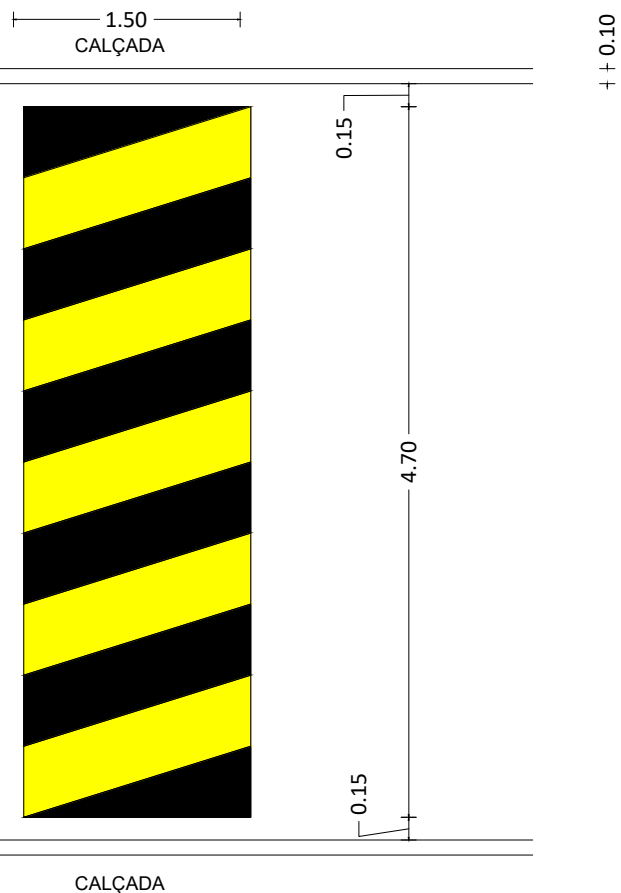

2 DETALHE ELEVAÇÃO - QUEBRA-MOLA
ESCALA - 1 : 25

1 PLANTA BAIXA QUEBRA-MOLA
ESCALA - 1 : 50

PREFEITURA MUNICIPAL DE PETROLÂNDIA - PE		
LOCALIZAÇÃO: Praça dos Três Poderes, 141 - Centro - 56460-000		
PROJETO: Projeto Pavimentação em Paralelepípedo da Rua 5		
ENDEREÇO: Petrolândia - PE		
ESCALA:	INDICADA	FOLHA: A4



PRANCHA: 04/05
DATA: Março-2023
CPF/CNPJ: 10.106.235/0001-16
CONTRATANTE: Prefeitura Municipal de Petrolândia
TELEFONE: (87)3851-1156

EMPRESA: Cavalcante Engenharia
PROJETO: João Eudes Rodrigues Cavalcante
ATUAÇÃO: Projetos de Engenharia
CAU/CREA: 1818958147PE

