


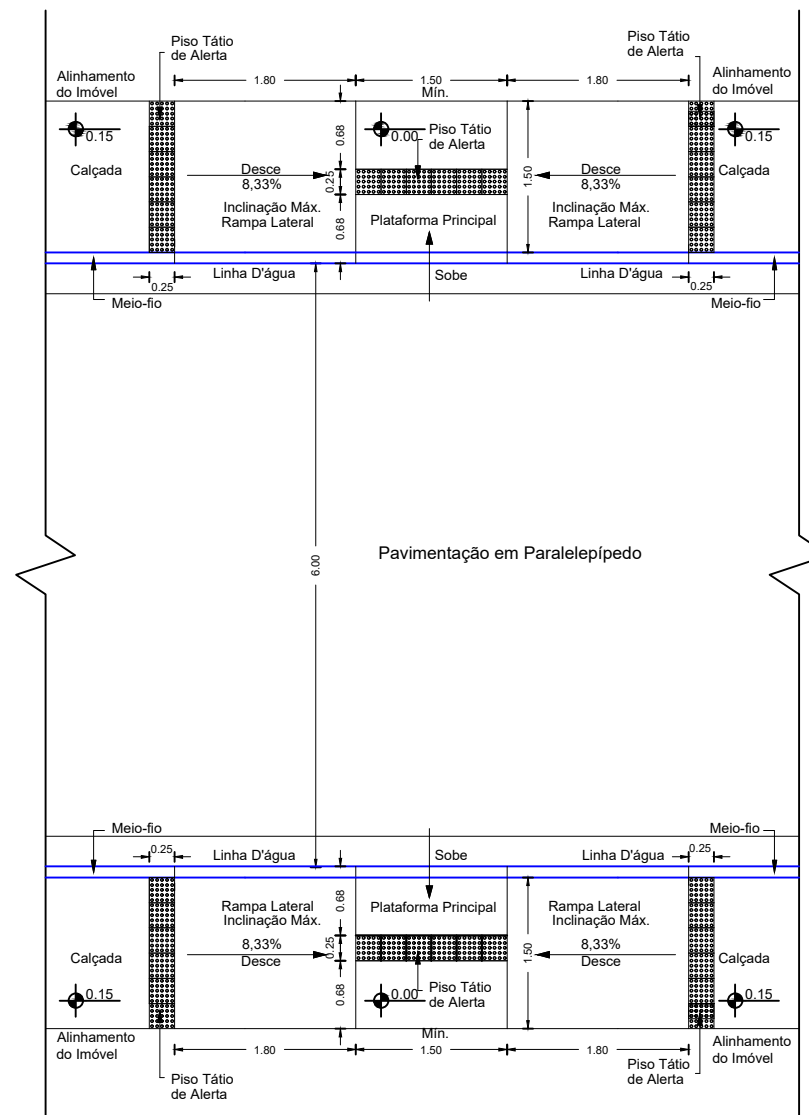

1 **PLANTA BAIXA RAMPA DE ACESSIBILIDADE**
ESCALA - 1 : 75

PREFEITURA MUNICIPAL DE PETROLÂNDIA - PE
LOCALIZAÇÃO: Praça dos Três Poderes, 141 - Centro - 56460-000
PROJETO: Projeto Pavimentação em Paralelepípedo Rua do Chafariz
ENDEREÇO: Petrolandia - PE
ESCALA: INDICADA **FOLHA:** A4



PRANCHA: 01/05
DATA: Janeiro-2023
CPF/CNPJ: 10.106.235/0001-16
CONTRATANTE: Prefeitura Municipal de Petrolândia
TELEFONE: (87)3851-1156

EMPRESA: Cavalcante Engenharia
PROJETO: João Eudes Rodrigues Cavalcante
ATUAÇÃO: Projetos de Engenharia
CAU/CREA: 1818958147PE

