



LEVANTAMENTO PLANIALTIMÉTRICO
ESCALA: 1/600

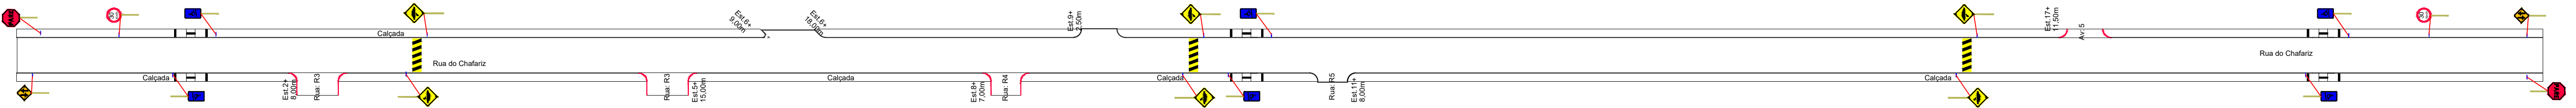


SINALIZAÇÃO
ESCALA: 1/600

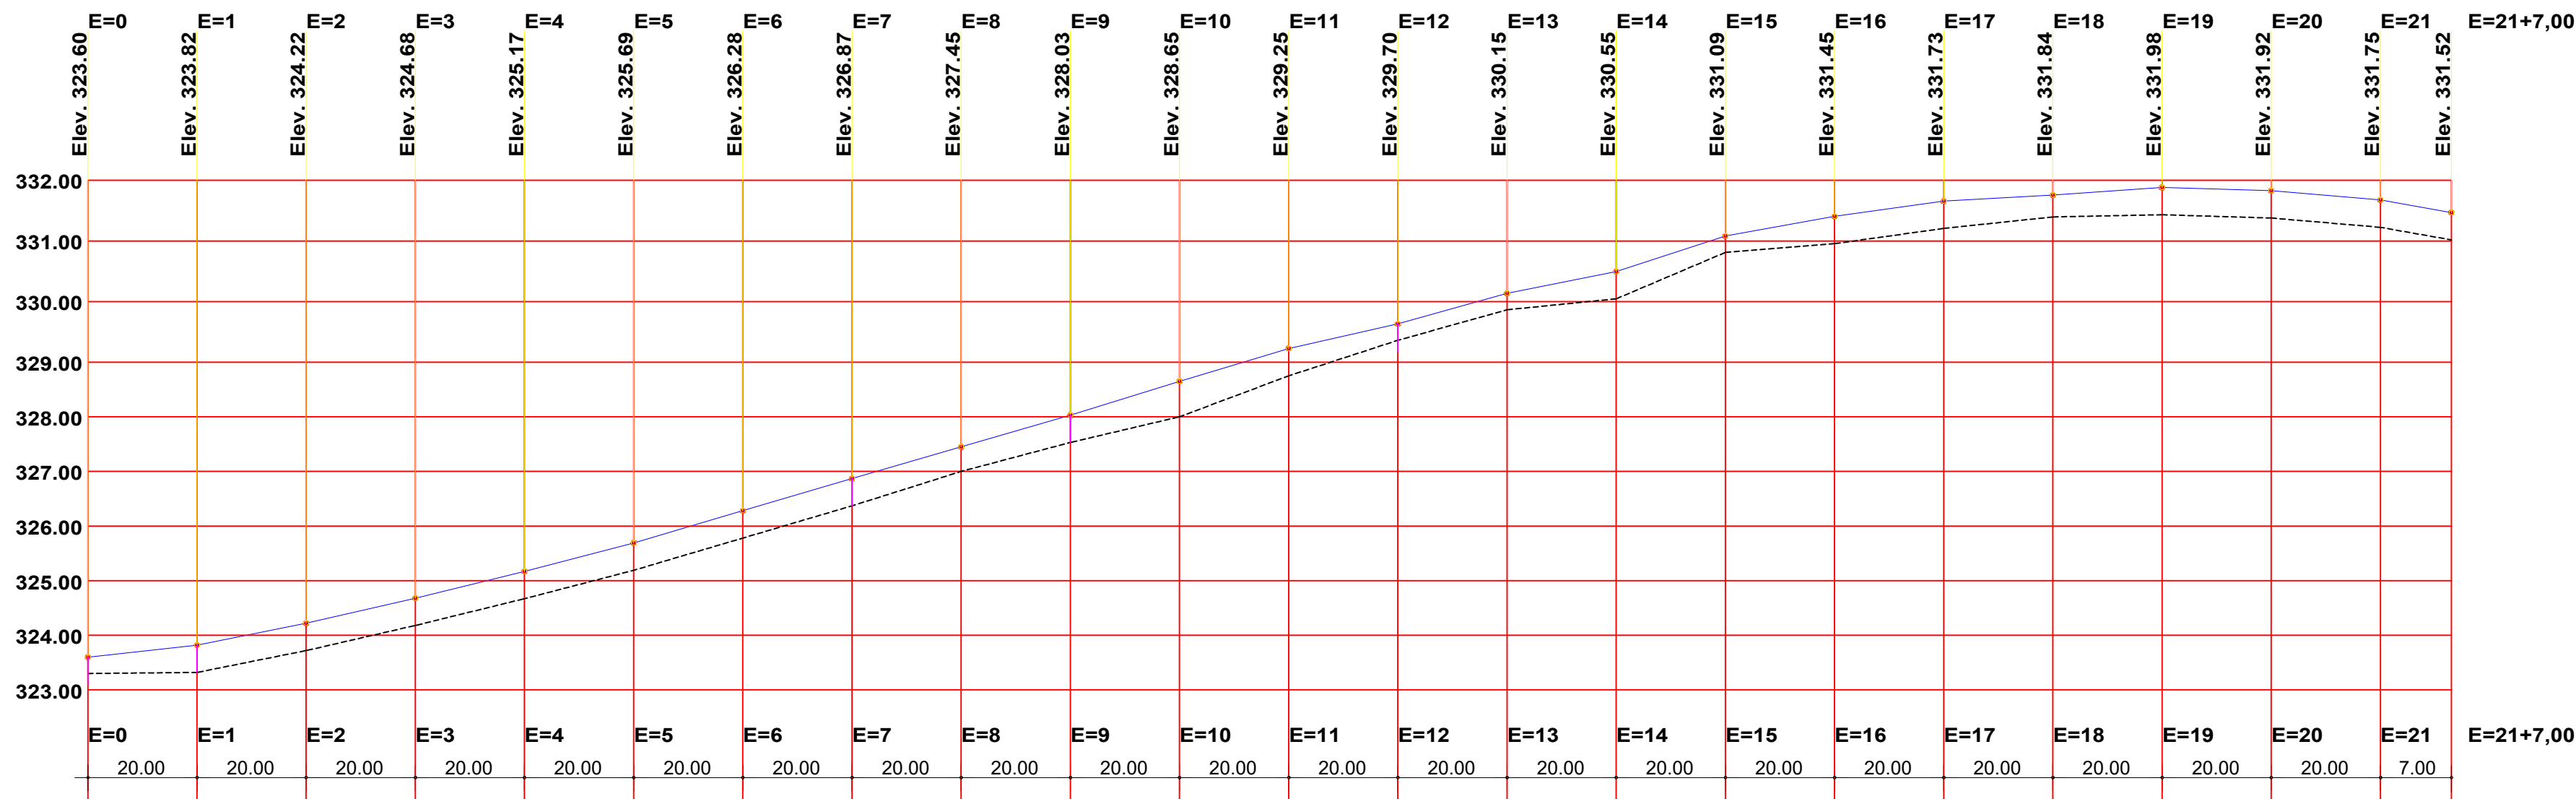

PERFIL
Escala: 1/1000-H
1/100-V

Perfio Meio-Fio
Solo Natural

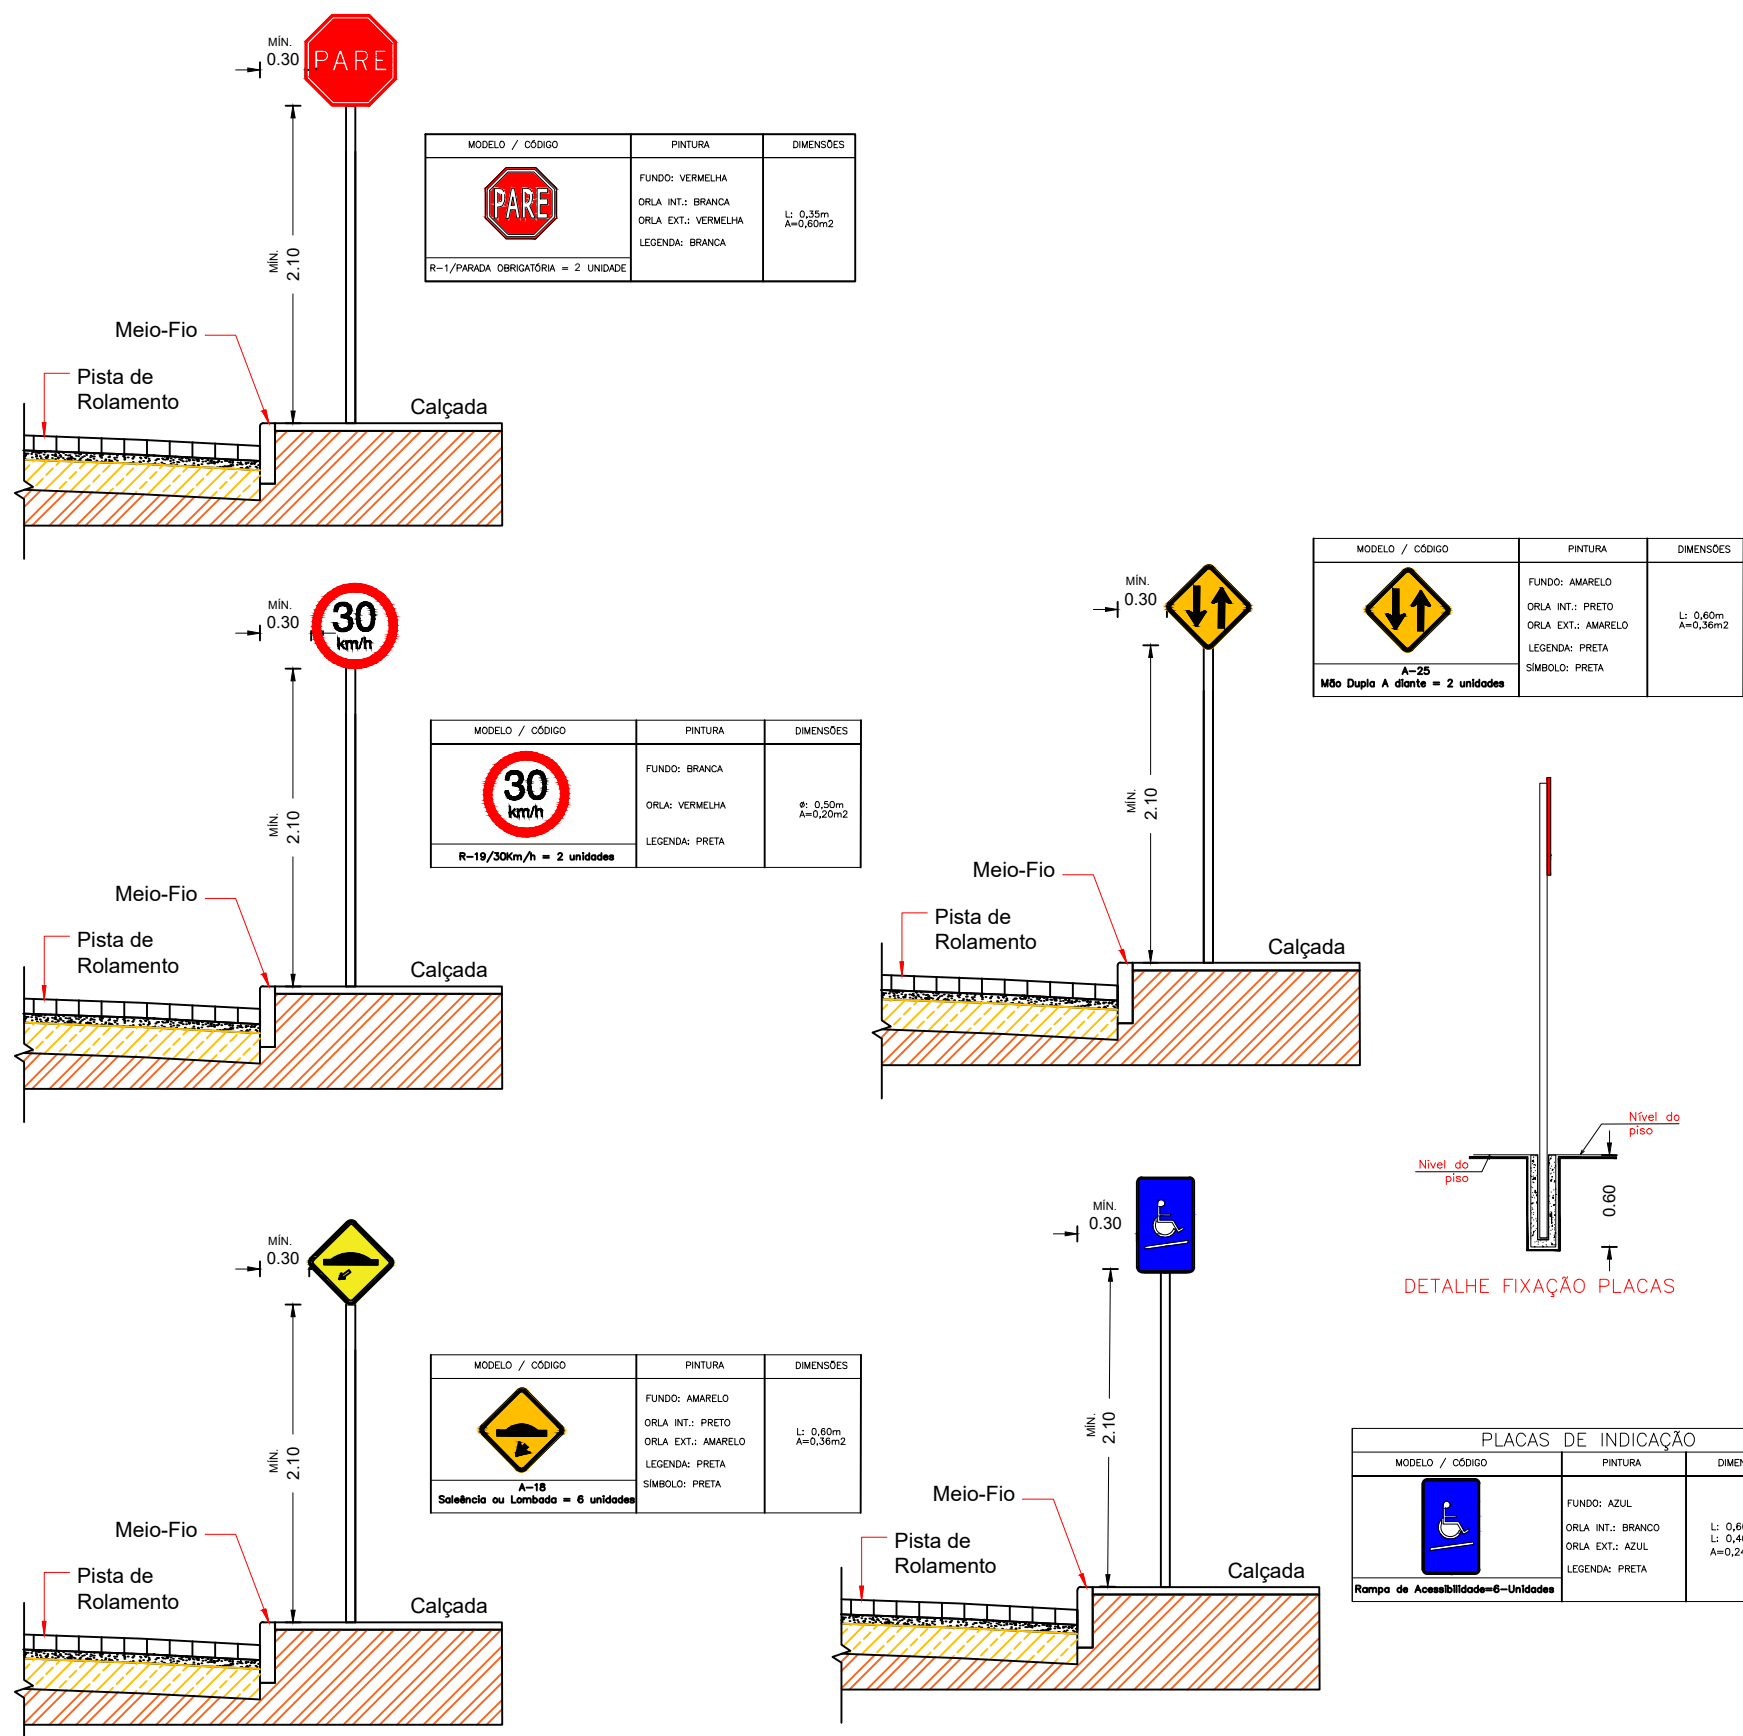

DETALHE DE SINALIZAÇÃO VERTICAL
Escala: 1/40

PREFEITURA MUNICIPAL DE PETROLÂNDIA - PE
PETROLÂNDIA

PROJETO:Projeto de Pavimentação de Ruas - Petrolândia - PE

ENDEREÇO:Rua do Chafariz Petrolândia - 56460-000

QUADRO DE ÁREAS:

INFORMAÇÕES:

ÁREAS:

INFORMAÇÕES:

CONTRATANTE:Prefeitura Municipal de Petrolândia

CPF/CNPJ:10.106.235/0001-16

CONTRATO EMPRESA:Projeto de Engenharia

CONTRATO CONTRATANTE:(87)3851-1156

ATUAÇÃO:Cavalcante Engenharia

REVISOR DO PROJETO:

EMPRESA:João Eudes Rodrigues Cavalcante

CAU/CREA:1818958114/PE

DATA:Janeiro - 2023

DESENHO:02 / 02

PLANTA BAIXA E DETAHES

ESCALA:Indicada