
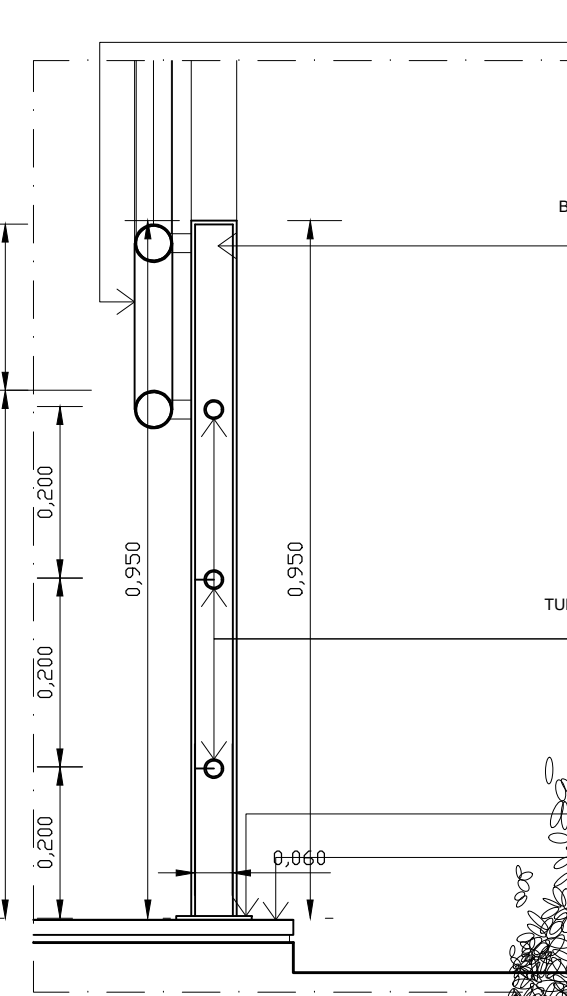



DET. 03

DET. 04



CORTE A.A.
ESCALA 1:50

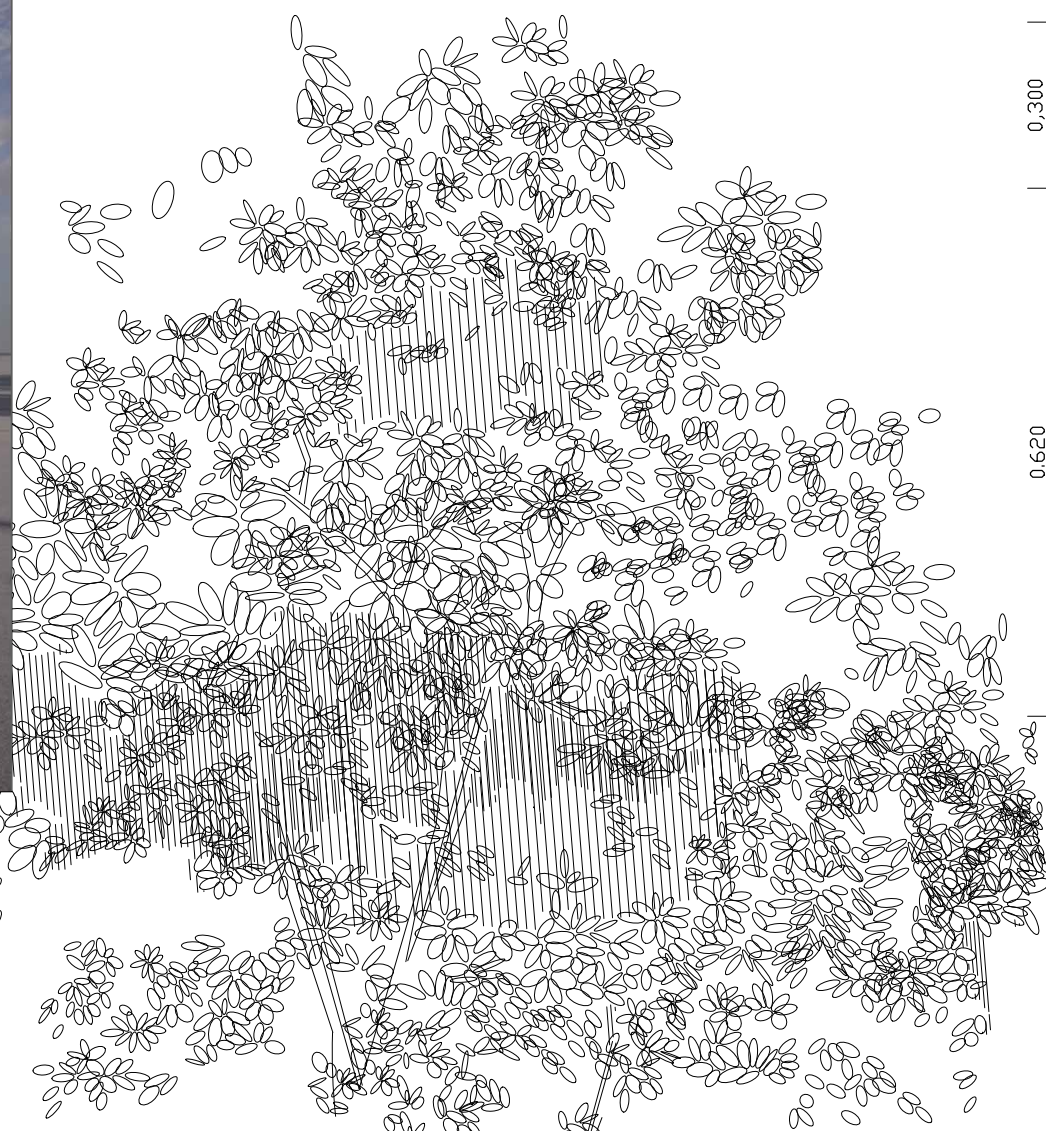


DETALHE 02
ESCALA 1:10

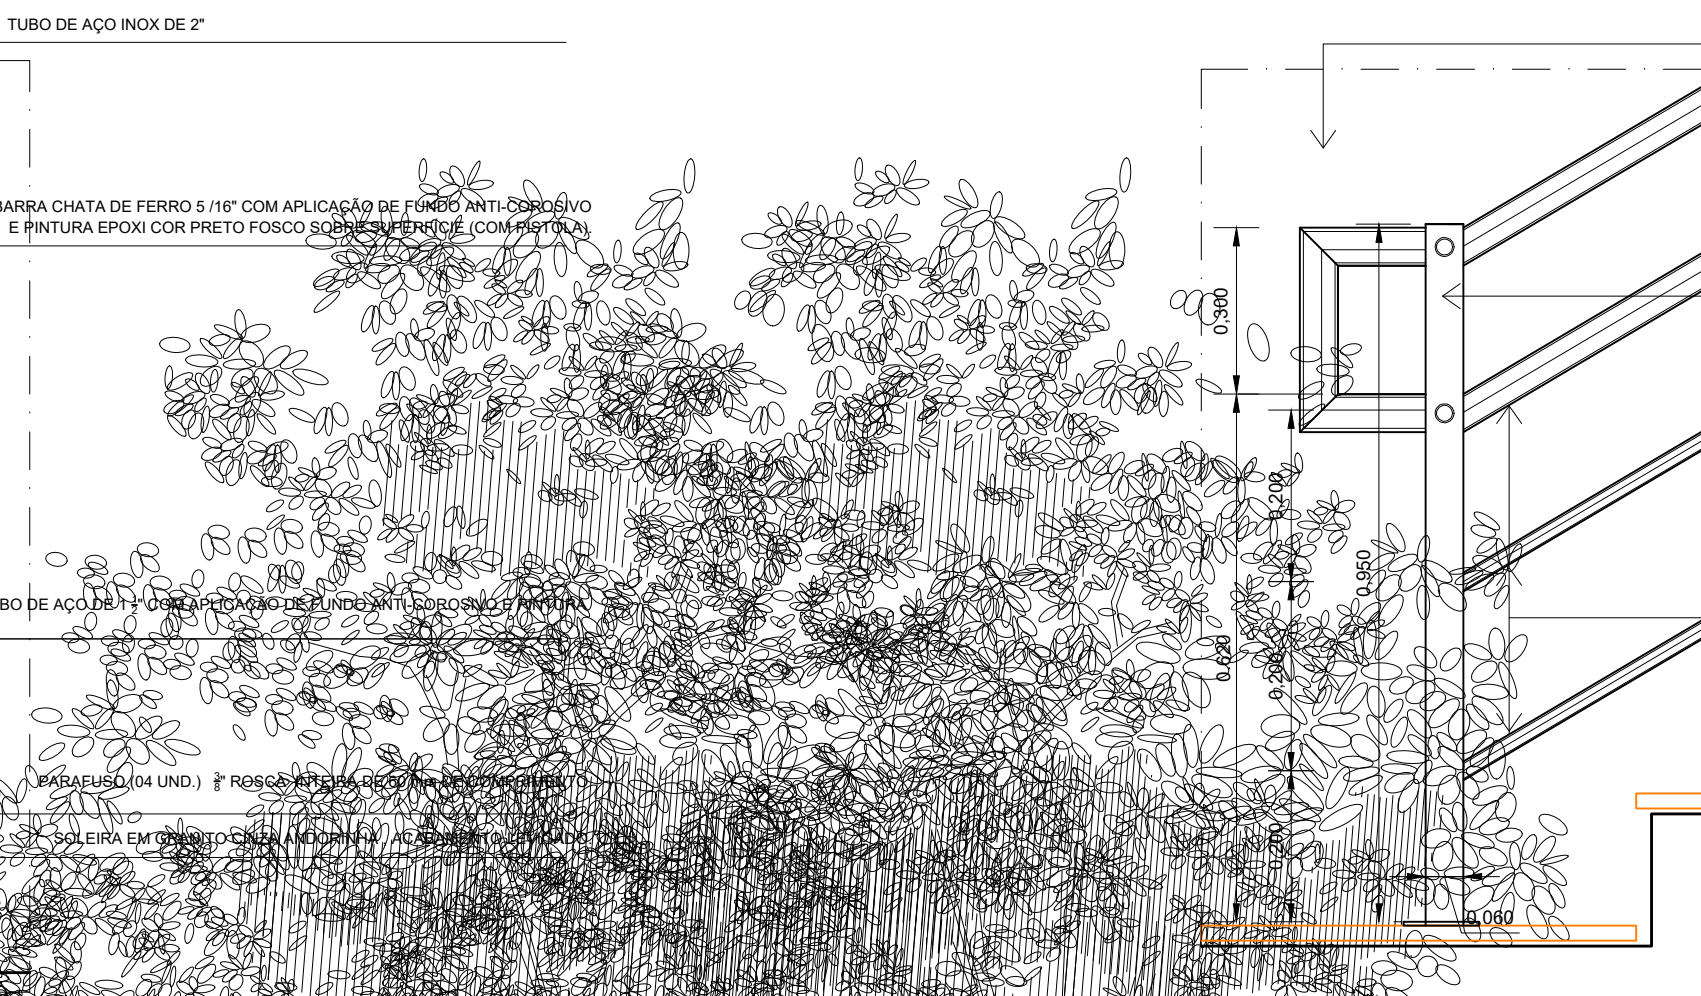


DETALHE 01
ESCALA 1:10

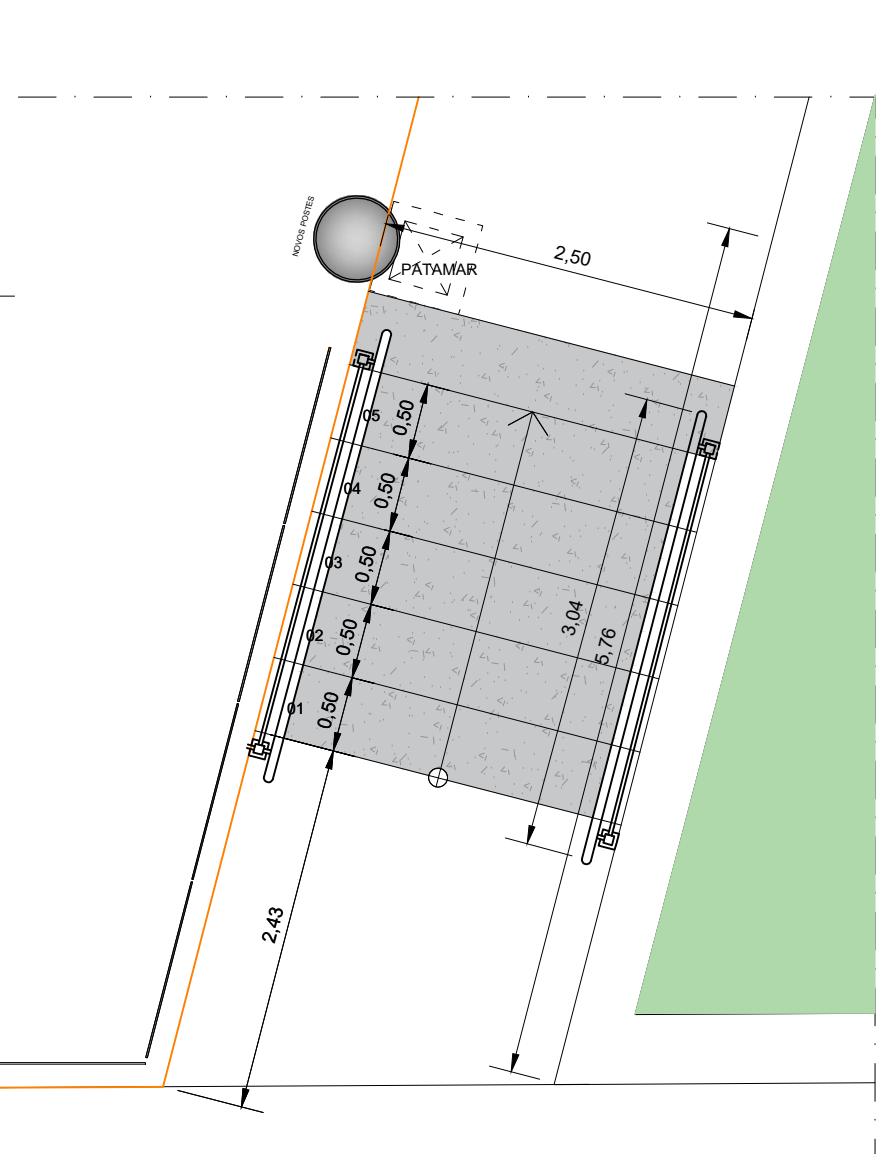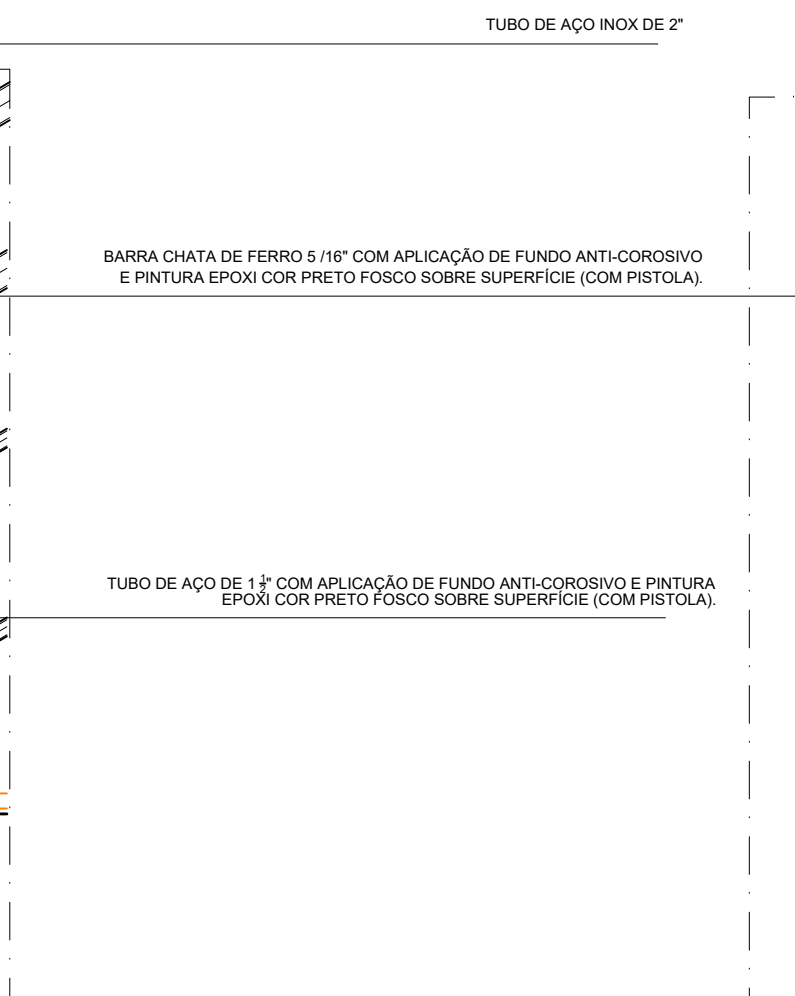


PLANTA BAIXA
ESCALA 1:50

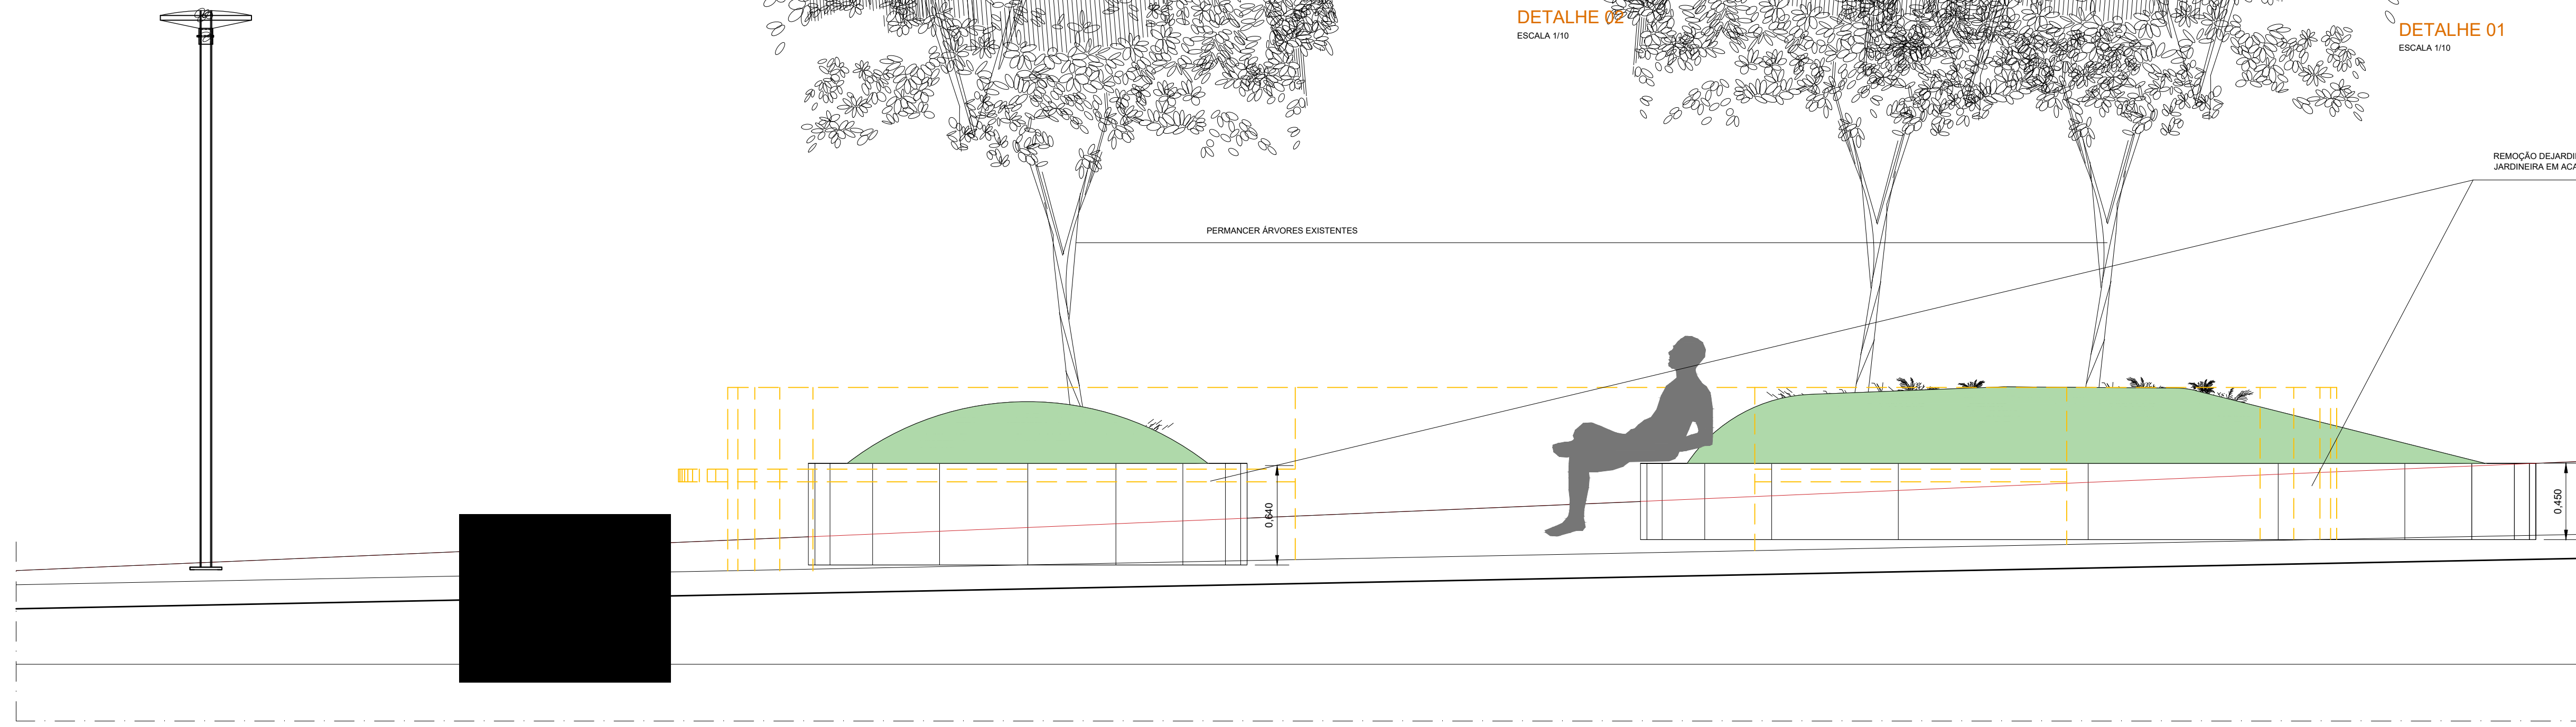

DETALHE 03
ESCALA 1:50

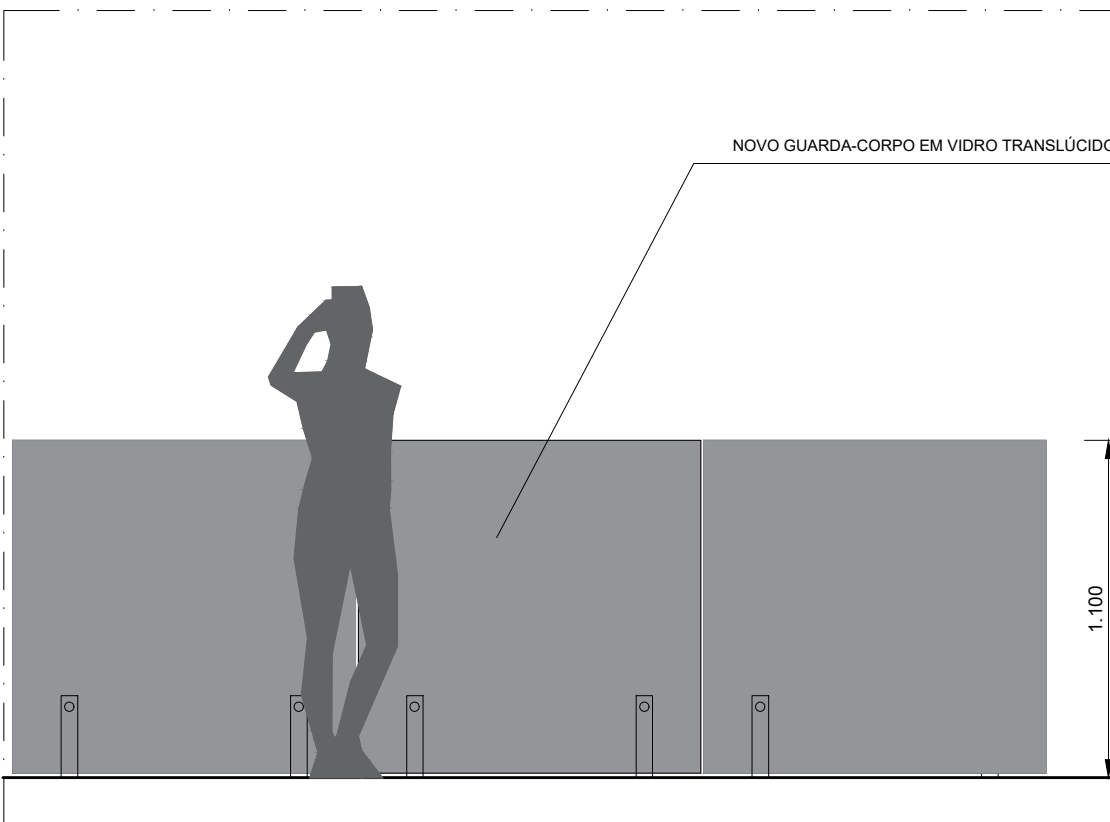

DETALHE 04
ESCALA 1:50

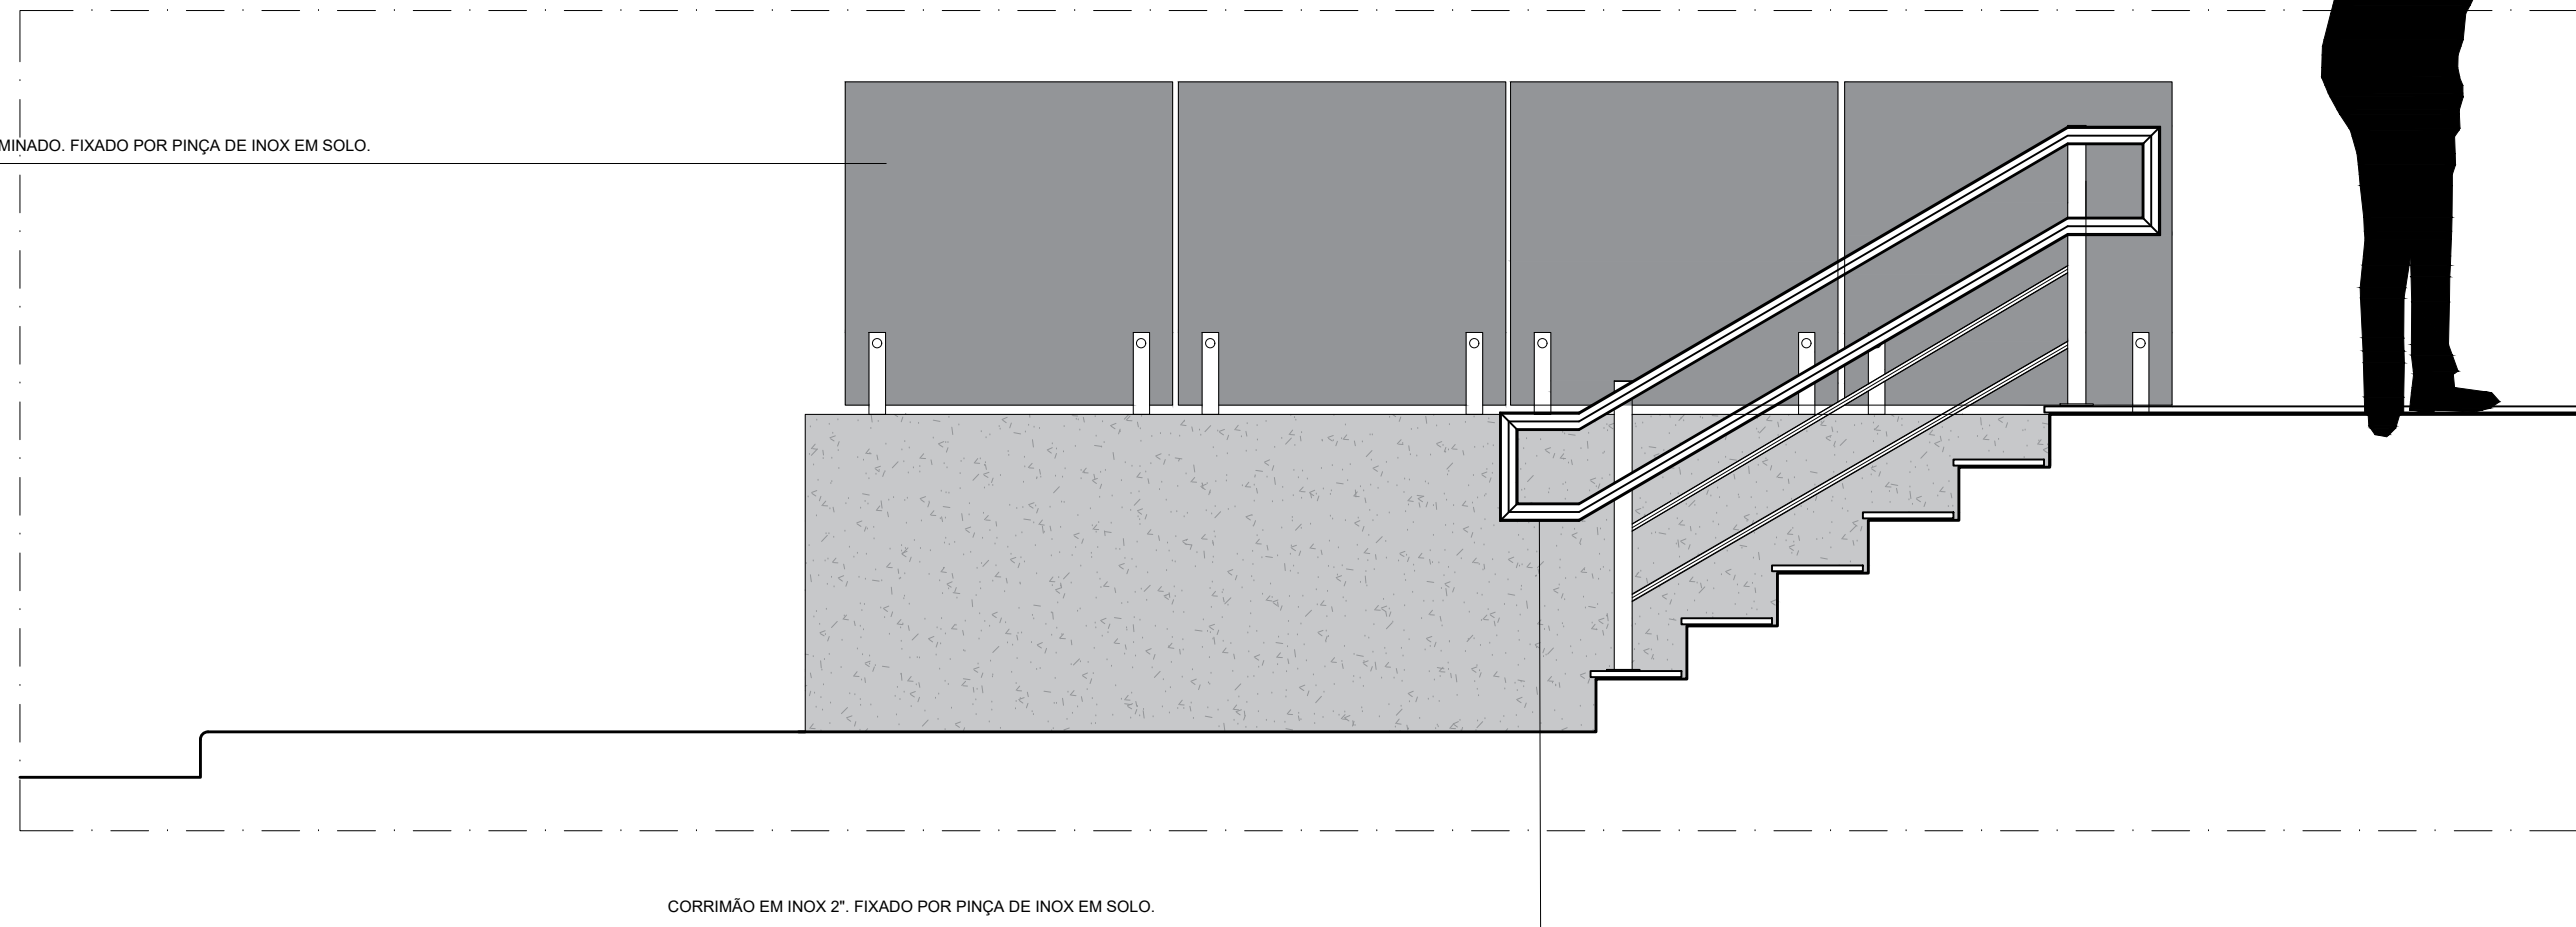

DETALHE 05
ESCALA 1:50

ESPECIFICAÇÕES DOS MATERIAIS

01 - PISO:


- 1.1 - CALÇADA EM CONCRETO APARENTE (SEGUIR ESPECIFICAÇÃO TÉCNICA DEFINIDA PELO CALÇADISTA).
- 1.2 - REMOÇÃO DE PAVIMENTO EXISTENTE.
- 1.3 - BASE: INFERNOBILICAÇÃO COM PINTURA EPÓXI COR BRANCO NEVE.
- 1.4 - GRAMA (AMENDIÇÃO FORRAGEIRO).
- 1.5 - BASE EM CONCRETO ESTRUTURAL (VER PROJETO ESTRUTURAL).
- 1.6 - PISO TÁTIL DE ALERTA, TIPO INTERTRAVANDO DE CONCRETO 0,150,20M, COR AMARELO.
- 1.7 - MEXCPO EM PLACA PRÉ-MOLDADA DE CONCRETO APARENTE.
- 1.8 - PISO EM PEDRA PORTUGUESA.
- 1.9 - REMOÇÃO DE PEDRA PORTUGUESA, APLICAR PRODUTO DE LIMPEZA PROFUNDA, SELECIONAR AS BRANCAS PARA NOVO REABASTAMENTO DAS PEDRAS NA ÁREA ALTA, TORNAR O REABASTAMENTO UNIFORME.

05 - OUTROS

- 5.1 - BANCO EM PLACA DE CONCRETO ESTRUTURAL COM ACABAMENTO NATURAL, PROTEÇÃO COM VINIL, ANOJO COM ACABAMENTO CROMADO COM PINTURA PRETO FOSCO, PREVER JUNTA DE DILATAÇÃO DO ASSENTO A CADA 3,0M (JUNTA SECA).
- 5.2 - BARRILHA E ARREBITOS DE SUPORTE EM ESPELHO D'ÁGUA COM PLACA DE GRANITO ACABAMENTO LEVADO, DIMENSÕES VARIÁVEIS (VER DETALHE DE ESPELHO D'ÁGUA).

OBSERVAÇÃO

- 1- DEVERÃO REMOVER CUIDADOSAMENTE AS PEDRAS PORTUGUESAS PARA SUA REUTILIZAÇÃO.
- 2- TODOS OS POSTES DE ILUMINAÇÃO EXISTENTES SERÃO RETIRADOS E ENTREGUES À SECRETARIA DE OBRAS.
- 3- NO PROCESSO DE REFORMA, O MOBILIÁRIO PÚBLICO DEVERÁ SER REMOVIDO, PROTEGIDO PARA NÃO SER DANIFICADO E POSTERIORMENTE RELOCADO CONFORME PROJETO.

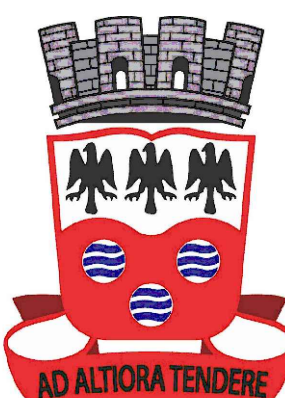

PREFEITURA MUNICIPAL DE GARANHUNS
SECRETARIA DE PLANEJAMENTO E ORÇAMENTO
CNPJ: 11.303.906/0001-00

PRONCHA:	03.05	OBJETO:	PROJETO DE REFORMA DA PRAÇA DE BIBLIA, BAIRRO HELIÓPOLIS, GARANHUNS- PE.
ESCALA:	1:50	ELABORAÇÃO:	ARQUITETURA / PRAÇA DE BIBLIA
REVISÃO:	MAIO /2021	RRT/ART:	nº SH1446664600CT001
DESENHO:	R00	CONTRATO	nº ...
CONTEÚDO:	EMMANUEL	PROCESSO	nº ...
CONTEÚDO:	CORTES, ELEVAÇÕES E DETALHES	ÓRGÃO FINANCIADOR:	RECURSO PRÓPRIO

MODIFICAÇÕES/NOVA REVISÃO DE PROJETO:
DATA: 21/MAIO/2024
AUTORIA: (EMMANUEL RODRIGUES)
DESCRIÇÃO: PQ_ED_PRAÇA DA BIBLIA.DWG

RESP. TÉCNICO(A) DO PROJETO: EMMANUEL DE ARAUJO RODRIGUES
ARQUITETO E URBANISTA | CAU nº A58248-2

ADMINISTRAÇÃO MUNICIPAL: SIVALDO ALBINO RODRIGUES
PREFEITO