




PREFEITURA MUNICIPAL DE GARANHUNS

SECRETARIA DE PLANEJAMENTO

FOLHA: 01/01	PROJETO, FINALIDADE E LOCALIZAÇÃO: CONSTRUÇÃO DE COBERTURA NAS QUADRAS DE ESPORTES NO MUNICÍPIO DE GARANHUNS/PE.		
ESCALA: INDICADA			
ELABORAÇÃO EM: NOVEMBRO/2023	CREA Nº: 181710487-0	CONTRATO DE REPASSE: 939307/2022	OPERAÇÃO CAIXA: 1085604-93/2022
DESENHO TÉCNICO: ANA REGINA			
CONTEÚDO: PLANTA BAIXA TÉCNICA DA QUADRA DE ESPORTES DO MUNICÍPIO DE GARANHUNS/PE			

RESPONSÁVEL TÉCNICO DO PROJETO: **NARCLÉBIO BRUNO REZENDE DO AMARAL**
ENGENHEIRO CIVIL
CREAPE Nº: 181710487-0

ADMINISTRAÇÃO MUNICIPAL: **SIVALDO RODRIGUES ALBINO**
PREFEITO

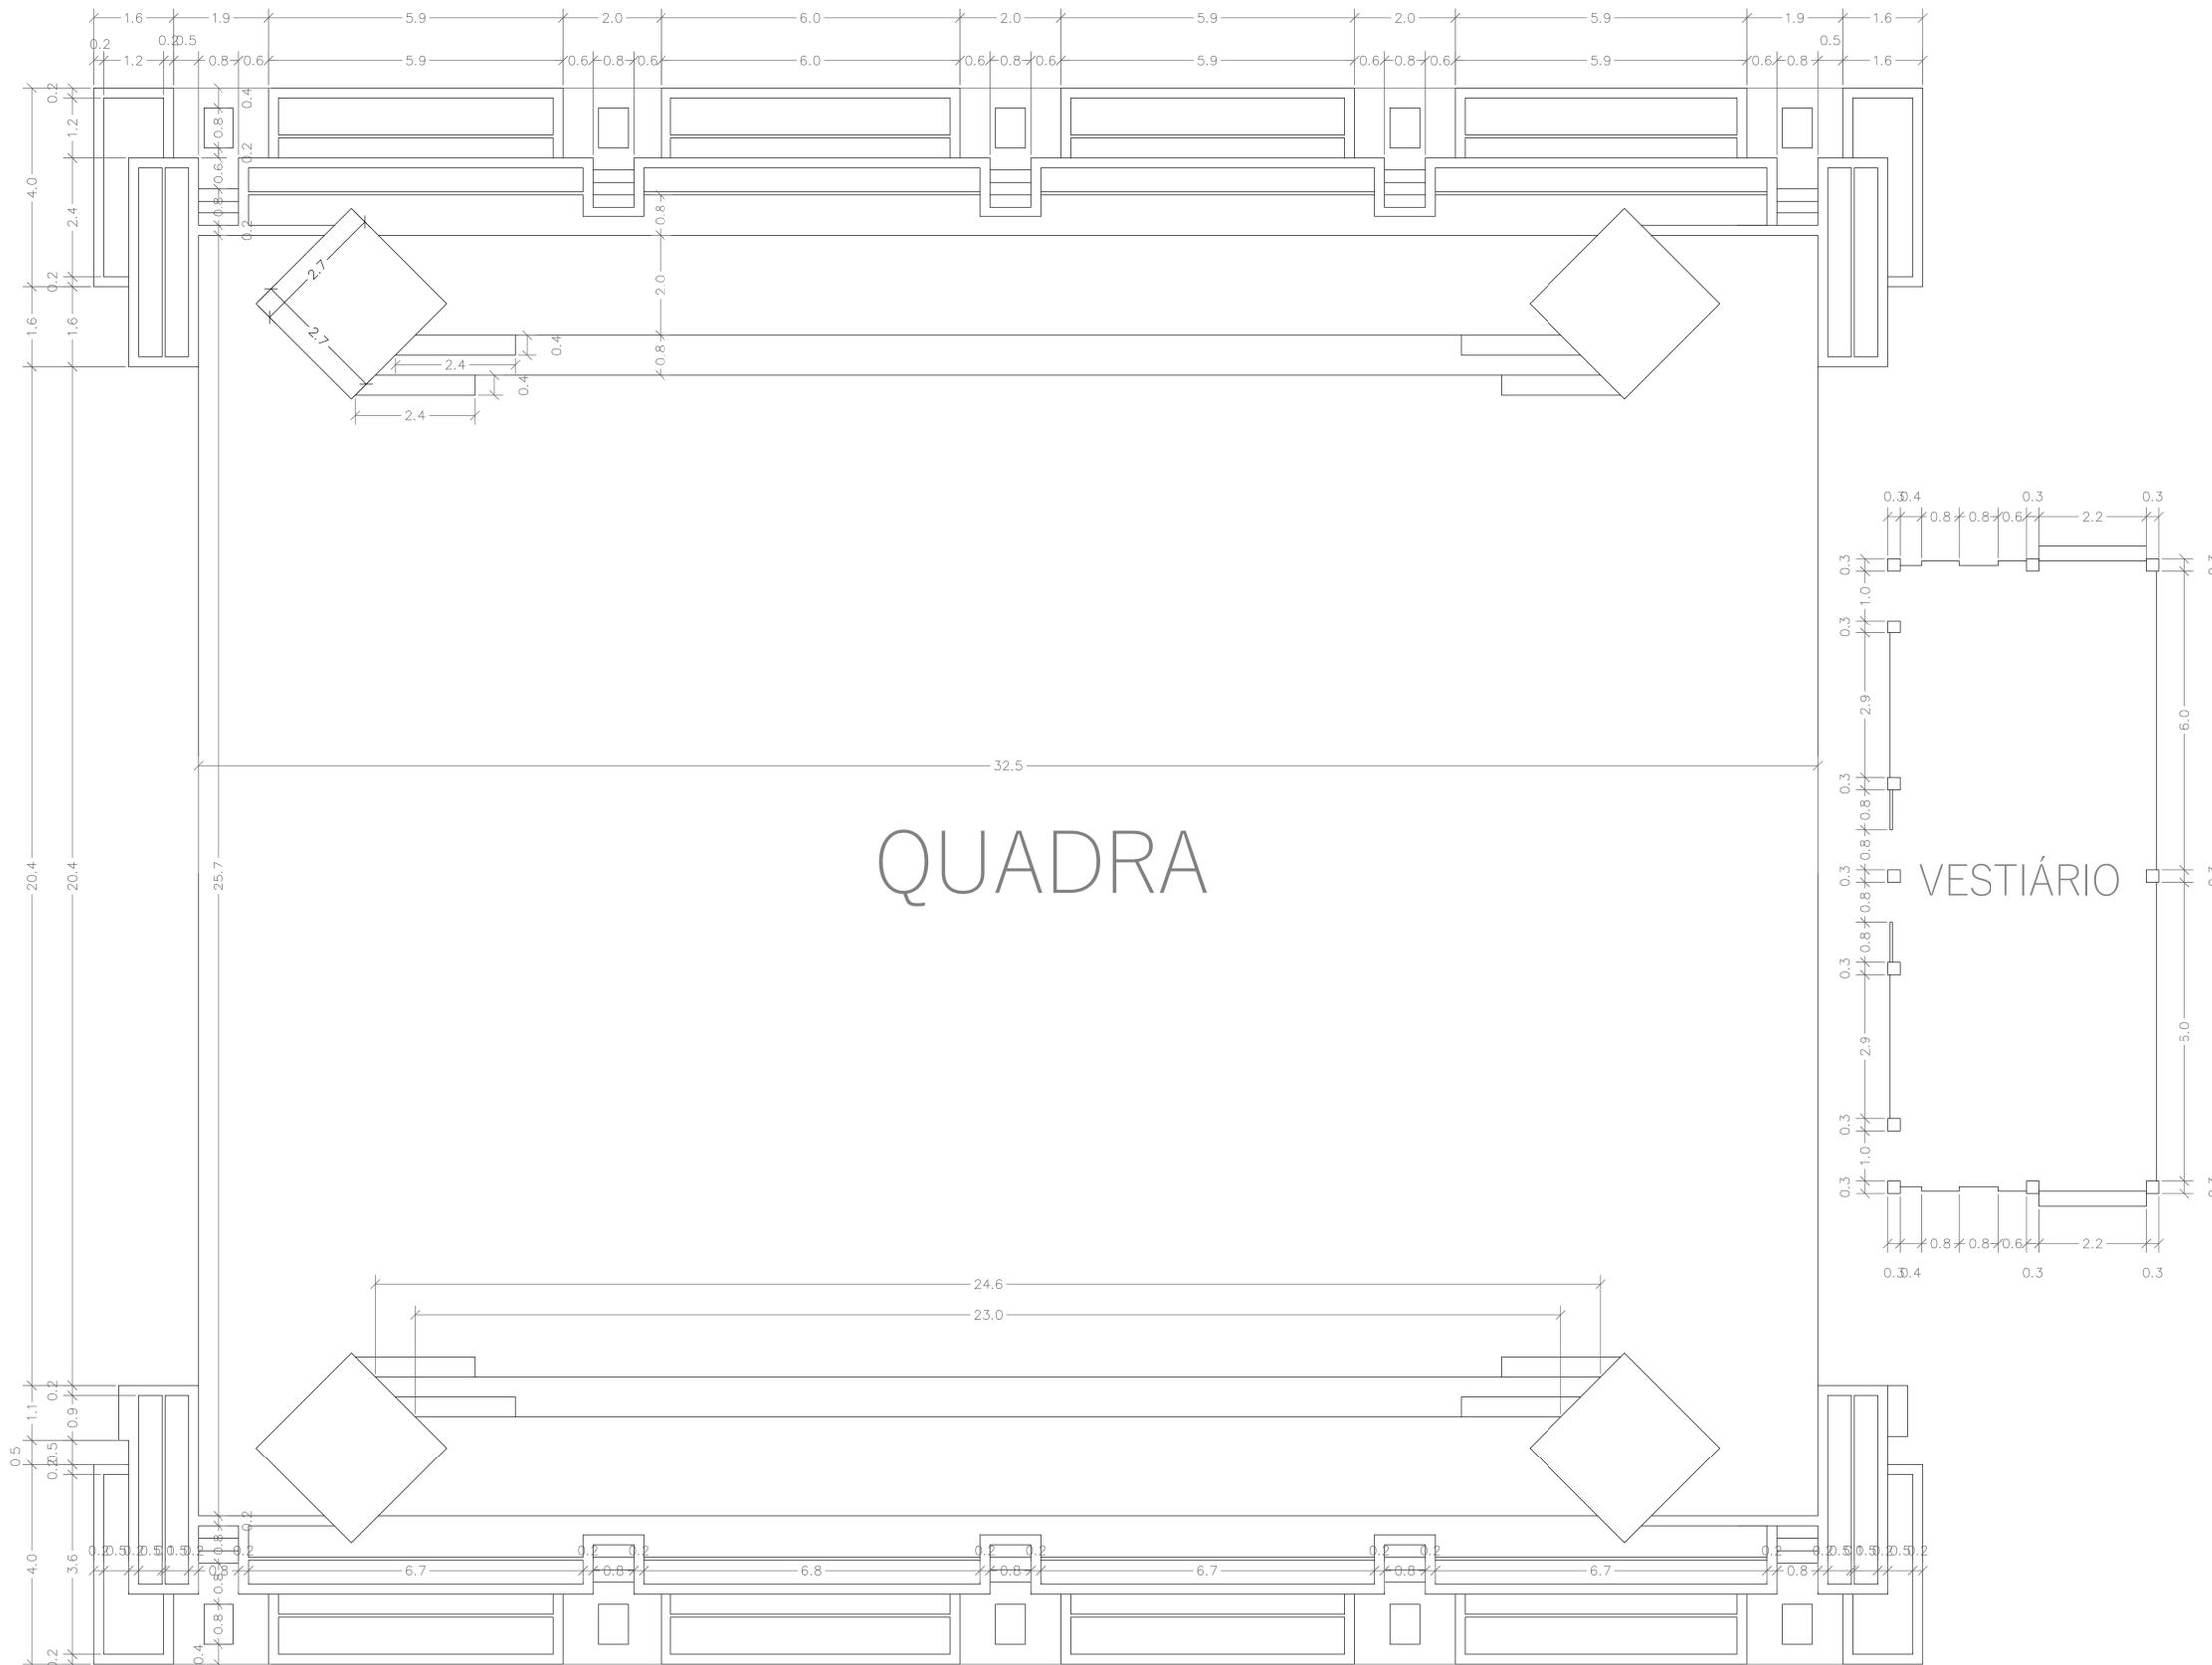

1 PLANTA BAIXA TÉCNICA
ESCALA 1/50