
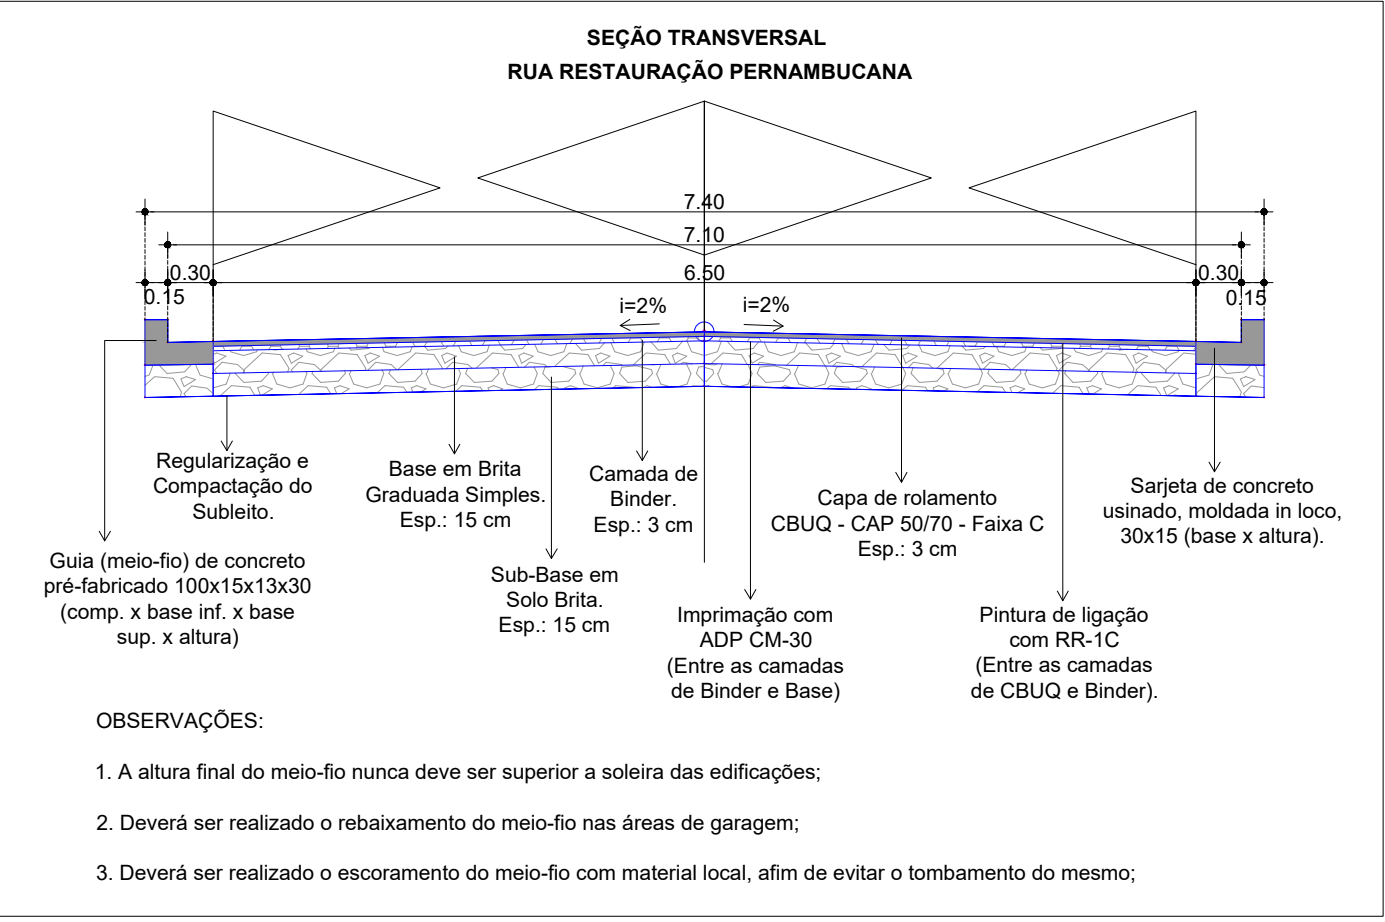


PLANTA BAIXA DE PAVIMENTAÇÃO  
ESCALA: 1:250

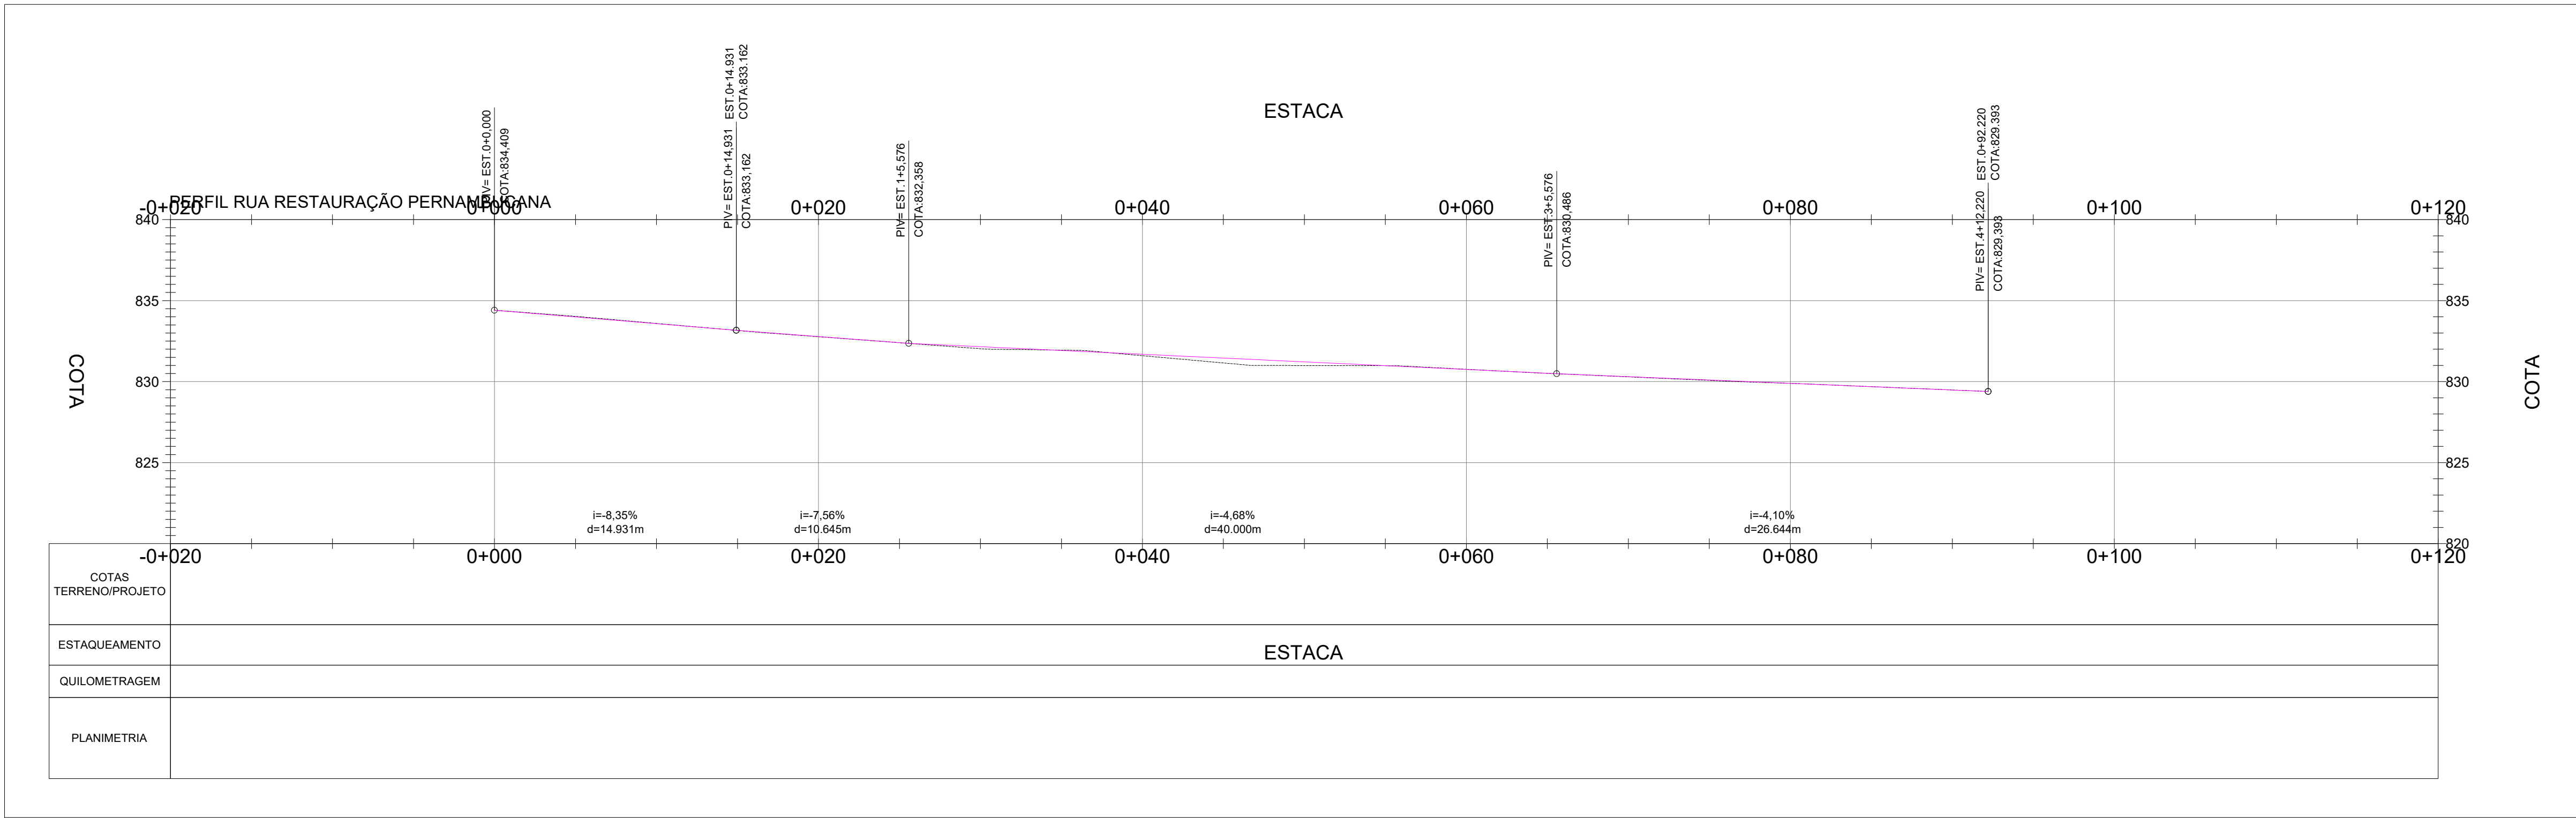

- OBSERVAÇÕES:
1. A altura final do meio-fio nunca deve ser superior a soleira das edificações;
  2. Deverá ser realizado o rebaixamento do meio-fio nas áreas de garagem;
  3. Deverá ser realizado o escomento do meio-fio com material local, afim de evitar o tombamento do mesmo.

EMISSÃO INICIAL		MAYLLA	SOLICITANTE	22/12/2025	R00
DESCRÇÃO		EXECUTADO	SOLICITANTE	DATA	REVISÃO
PREFEITURA DE GARANHUNS SECRETARIA DE PLANEJAMENTO E PROJETOS					
OBJETO: MELHORIA DA INFRAESTRUTURA URBANA ATRAVÉS DA EXECUÇÃO DE SERVIÇOS DE IMPLANTAÇÃO DE PAVIMENTAÇÃO ASFÁLTICA, SINALIZAÇÃO E DRENAGEM PLUVIAL, EM VIAS PÚBLICAS LOCALIZADAS NO BARRIO BOA VISTA, NO MUNICÍPIO DE GARANHUNS/PE.					
ART	Contrato	Processo	Área		
ART	CONTRATO	PROCESSO	ÁREA		
Desenho		Título PAVIMENTAÇÃO - JOÃO DA MATA			
Administrativo		Estado		Folha	
PROJETO GEOMÉTRICO DE PAVIMENTAÇÃO ASFÁLTICA		Como Indicado		01/01	
RUA RESTAURAÇÃO PERNAMBUCANA		Data			
PLANTA BAIXA, SEÇÃO TRANSVERSAL E PERFIL.		EXECUTIVO		22/12/2025	
Assinatura		Assinatura			
SIVALDO RODRIGUES ALBINO PREFEITO CNPJ: 11.303.898/0001-00		MAYLLA FERNANDA ARAUJO FERREIRA ENGENHEIRA CIVIL CREA/PE Nº 181940170-3			
ARQUIVO PAVIMENTAÇÃO - JOÃO DA MATA.DWG					