



PLANTA BAIXA DE PAVIMENTAÇÃO
ESCALA: 1:250

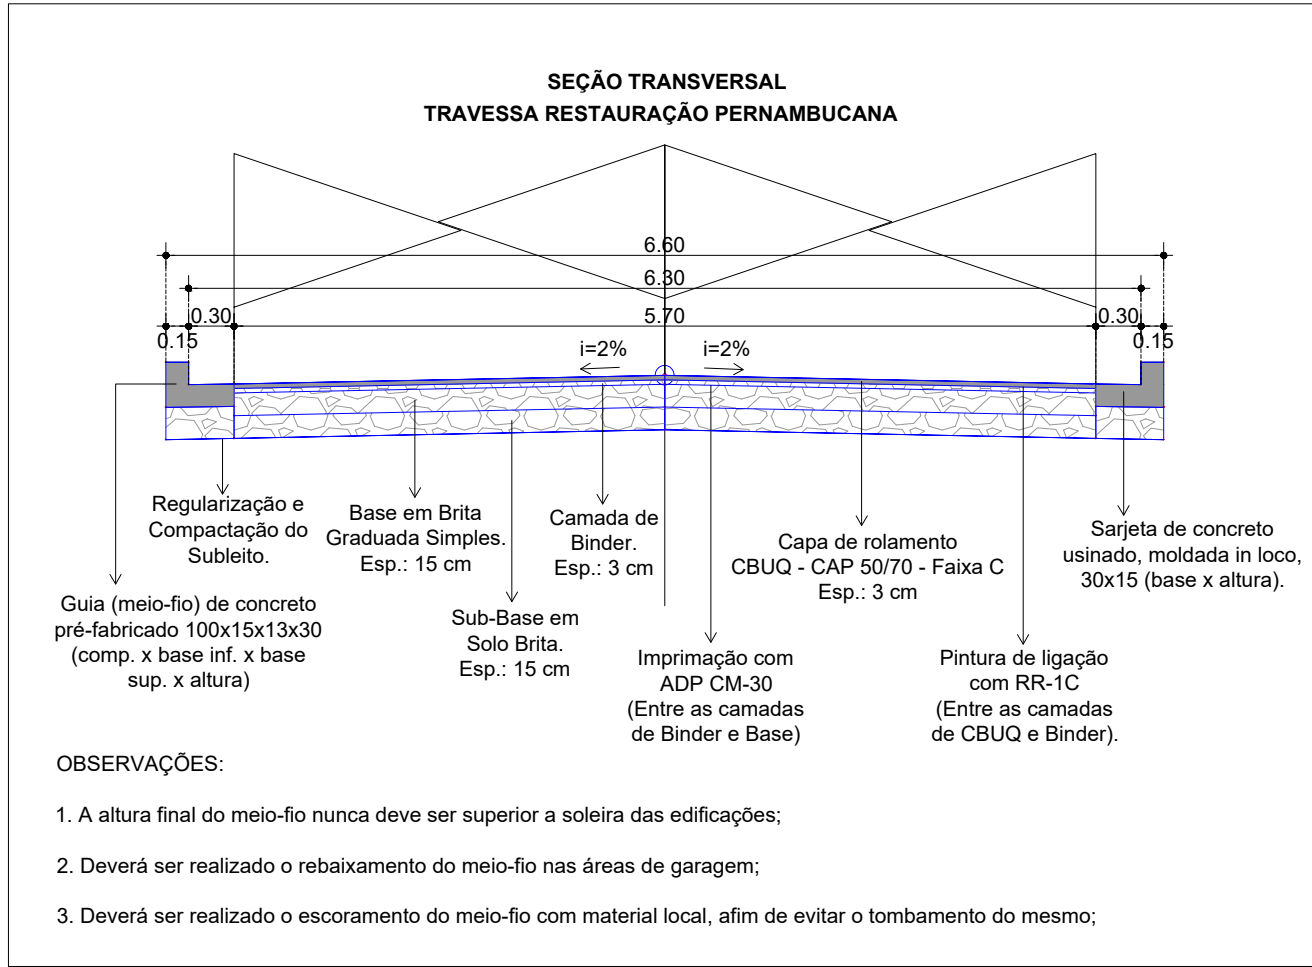

- OBSERVAÇÕES:
1. A altura final do meio-fio nunca deve ser superior a setenta e cinco centímetros.
 2. Deverá ser realizado o rebatimento do meio-fio nas áreas de garagem.
 3. Deverá ser realizado o escoramento do meio-fio com material local, afim de evitar o tombamento do mesmo.

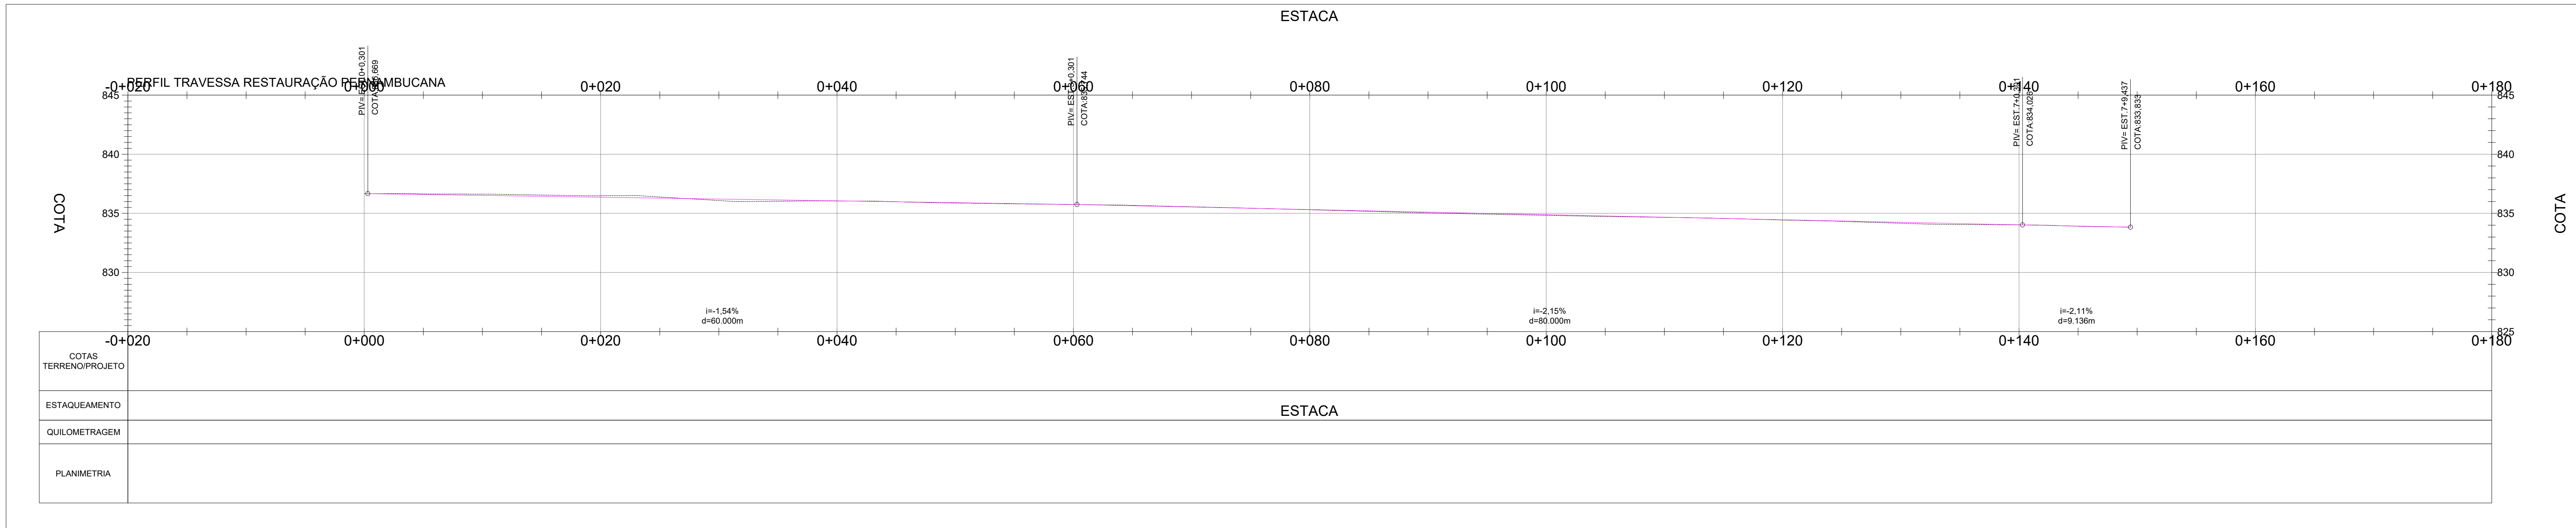

EMISSÃO INICIAL		MAYLLA		SOLICITANTE		22/12/2025		R00	
REVISÃO		EXECUTADO		SOLICITANTE		DATA		REVISÃO	
PREFEITURA DE GARANHUNS SECRETARIA DE PLANEJAMENTO E PROJETOS OBJETO: MELHORIA DA INFRAESTRUTURA URBANA ATRAVÉS DA EXECUÇÃO DE SERVIÇOS DE IMPLANTAÇÃO DE PAVIMENTAÇÃO ASFÁLTICA, SINALIZAÇÃO E DRENAGEM PLUVIAL, EM VIAS PÚBLICAS LOCALIZADAS NO BARRIO BOA VISTA, NO MUNICÍPIO DE GARANHUNS/PE.									
ART		CONTRATO		PROCESSO		ÁREA		ÁREA	
PAVIMENTAÇÃO ASFÁLTICA									
Administração		Estado		Como Indicado		Folha		01/01	
PROJETO GEOMÉTRICO DE PAVIMENTAÇÃO ASFÁLTICA		Traversa Restauração Pernambucana		Planta Baixa, Seção Transversal e Perfil		Data		22/12/2025	
Administração		Rep. Técnico		MAYLLA FERNANDA ARAUJO FERREIRA		ENGENHEIRA CIVIL		CREA-PE Nº 181560170-3	
SIVILDO RODRIGUES ALBINO		PREFEITO		CNPJ: 11.305.898/0001-00		ARQUIVO PAVIMENTAÇÃO - JOÃO DA MATA.DWG			