

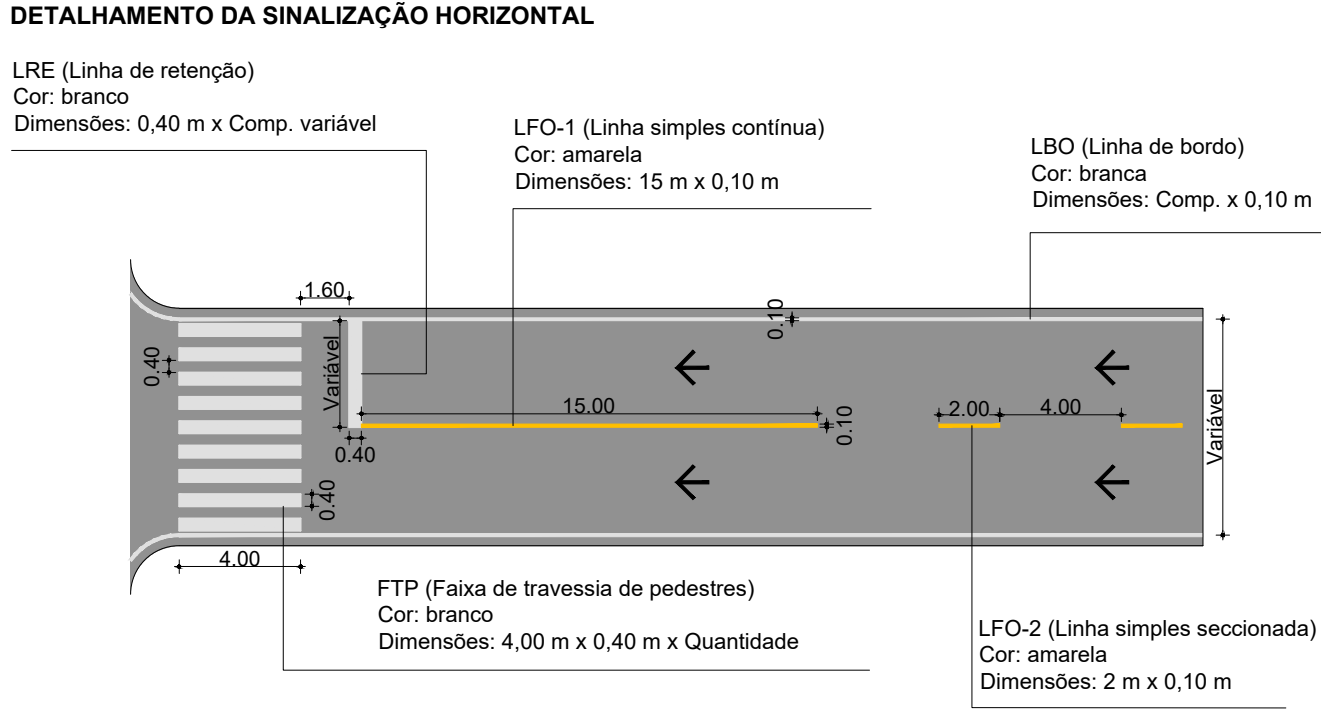


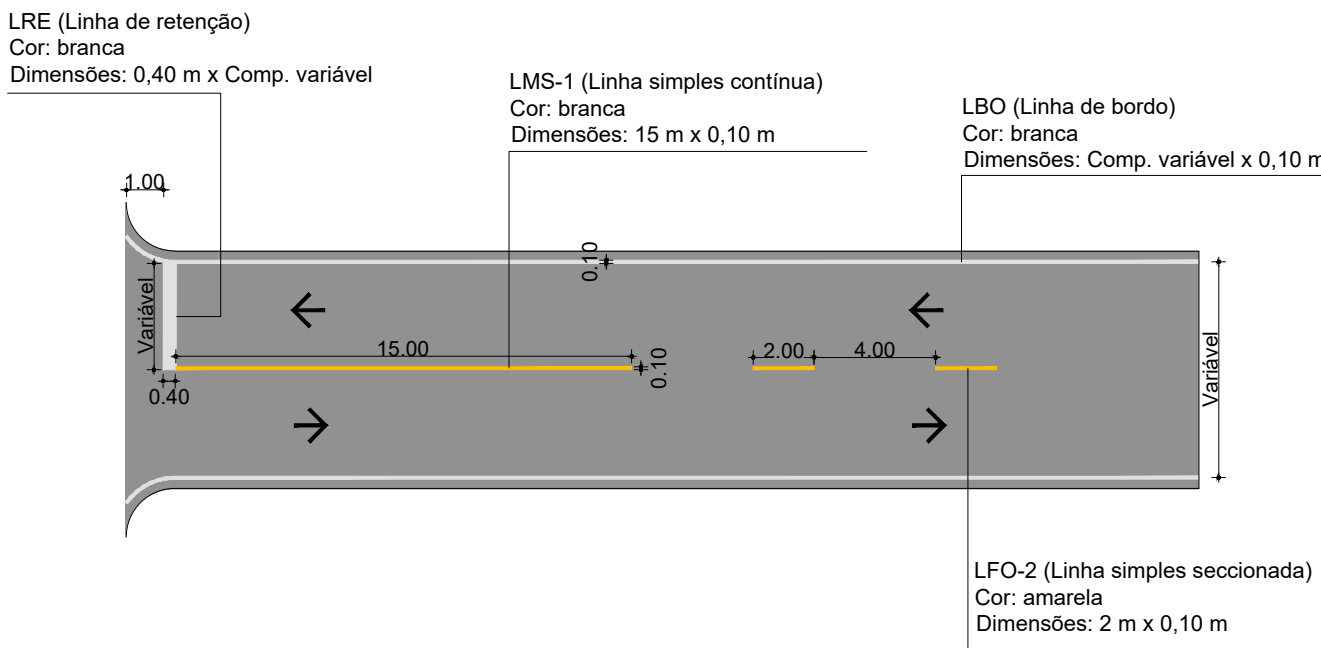

PLANTA BAIXA DE SINALIZAÇÃO VERTICAL E HORIZONTAL
ESCALA: 1:250

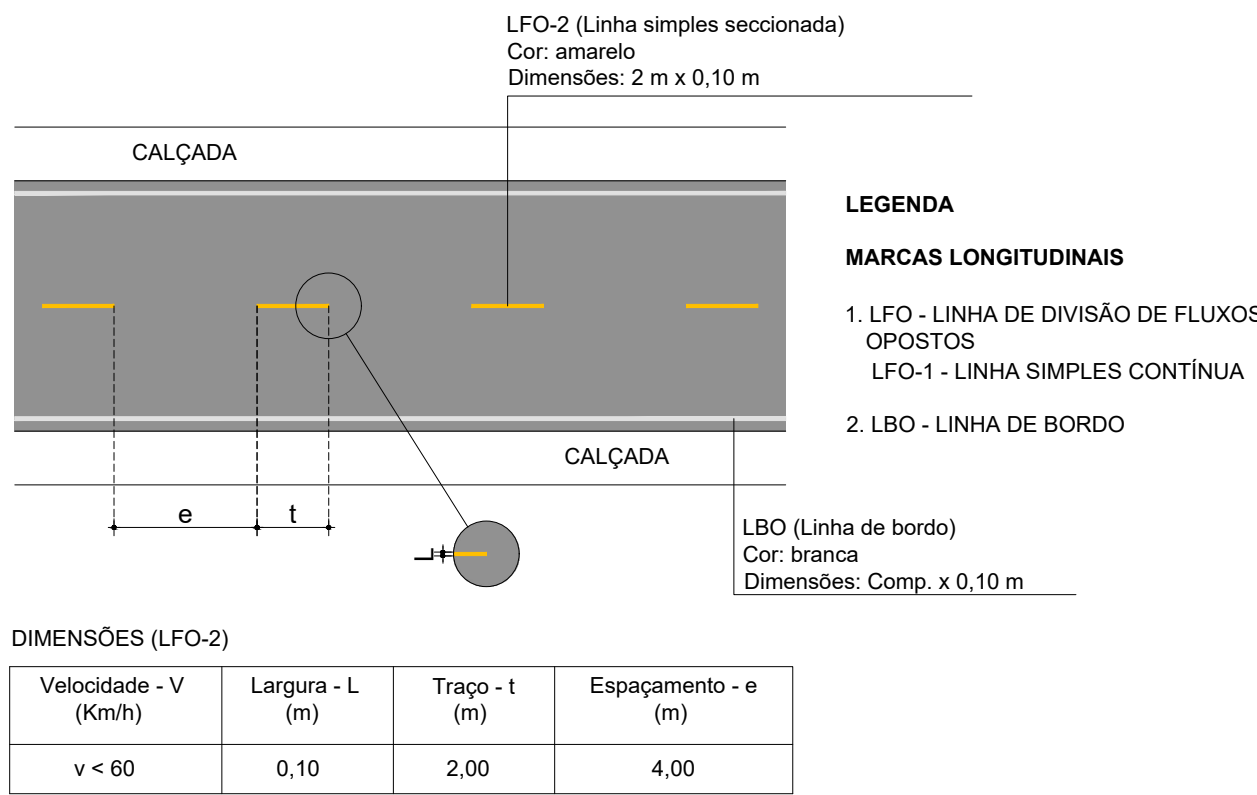

DETALHAMENTO DA SINALIZAÇÃO VERTICAL - DIMENSÕES DAS PLACAS
PLACAS DE REGULAMENTAÇÃO


PLACA	CORES:		
	Fundo: Vermelho reflexivo		
	Ora externa: Vermelho reflexivo		
	Ora interna: Branco reflexivo		
	Letras: Branco reflexivo		
	Verso: Preto fosco		
R-1			
DIMENSÕES RECOMENDADAS - SINAIS DE FORMA OCTOGONAL (R-1)			
Via	Lado (m)	Ora interna branca (m)	Ora externa vermelha (m)
Urbana	0,350	0,028	0,014

PLACA	CORES:		
	Fundo: Branco Ora: Vermelho Letra: Preto Algarismo: Preto Símbolo: Preto Verso: Preto fosco		
R-19			
DIMENSÕES - SINAIS DE FORMA CIRCULAR (R-19)			
Via	Diâmetro (m)	Tarja (m)	Ora (m)
Urbana	0,45	0,045	0,045

DETALHAMENTO DA SINALIZAÇÃO VERTICAL - SINAIS DE REGULAMENTAÇÃO

PLACA	CORES
PARE	Preferência de passagem: Placa R-1 - Parado obrigatório
30	Velocidade: Placa R-19 - Velocidade máxima permitida

DETALHAMENTO DA PLACA DENOMINATIVA DE LOGRADOURO PÚBLICO
PLACA ESMALTADA PARA IDENTIFICAÇÃO NR DE RUA, DIMENSÕES 40x25CM

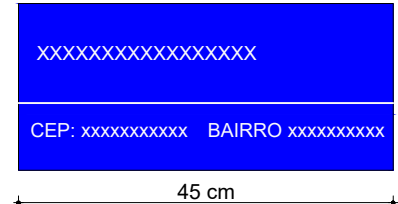

LOCAL DE INSTALAÇÃO:
EDIFICAÇÕES DAS EXTREMIDADES DA RUA
CONFIRMAR COM A FISCALIZAÇÃO O NOME E CEP DA RUA PARA CONFECÇÃO DA PLACA.

EMISSÃO INICIAL		MAYLLA		SOLICITANTE		22/12/2025		R00	
DESCRIÇÃO		EXECUTADO		SOLICITANTE		DATA		REVISÃO	
PREFEITURA DE GARANHUNS SECRETARIA DE PLANEJAMENTO E PROJETOS OBJETO: MELHORIA DA INFRAESTRUTURA URBANA ATRAVÉS DA EXECUÇÃO DE SERVIÇOS DE IMPLANTAÇÃO DE PAVIMENTAÇÃO ASFÁLTICA, SINALIZAÇÃO E DRENAGEM PLUVIAL, EM VIAS PÚBLICAS LOCALIZADAS NO BARRIO BOA VISTA, NO MUNICÍPIO DE GARANHUNS/PE.									
ART	Contrato	Processo	Área						
Desenho	ART	CONTRATO	PROCESSO	Tema: SINALIZAÇÃO - JOÃO DA MATA					
Administrativo	PROJETO DE SINALIZAÇÃO VERTICAL E HORIZONTAL RUA DOS FARRAPOS PLANTA BAIXA			Estado	Como Indicado		Folha 01/01		
Administrativo				Exec	Data		22/12/2025		
SINALDO RODRIGUES ALBINO PREFEITO CNPJ: 11.303.890/0001-00				MAYLLA FERNANDA ARAUJO FERREIRA ENGENHEIRA CIVIL CREA-PE Nº 181840170-3					
ARQUIVO: SINALIZAÇÃO - JOÃO DA MATA.DWG									