

DETALHAMENTO DA SINALIZAÇÃO VERTICAL - DIMENSÕES DAS PLACAS

PLACAS DE REGULAMENTAÇÃO

PLACA R-1

CORES:

- Fundo: Vermelho reflexivo
- Órta externa: Vermelho reflexivo
- Órta interna: Branco reflexivo
- Letras: Branco reflexivo
- Versos: Preto fosco

DIMENSÕES RECOMENDADAS - SINAIS DE FORMA OCTOGONAL (R-1)

Via	Lado (m)	Órta interna branca (m)	Órta externa vermelha (m)
Urbana	0,350	0,028	0,014

PLACA R-19

CORES:


- Fundo: Branco
- Órta: Vermelho
- Letra: Preto
- Algarismo: Preto
- Símbolo: Preto
- Versos: Preto fosco

DIMENSÕES - SINAIS DE FORMA CIRCULAR (R-19)

Via	Dímetro (m)	Tapa (m)	Orla (m)
Urbana	0,45	0,045	0,045



DETALHAMENTO DA PLACA DENOMINATIVA DE LOGRADOURO PÚBLICO

PLACA ESMALTADA PARA IDENTIFICAÇÃO NR DE RUA, DIMENSÕES 45X25CM

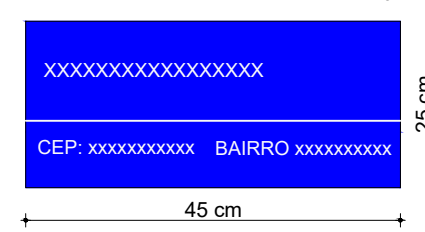

LOCAL DE INSTALAÇÃO:  
ESPECIFICAÇÕES DAS EXTREMIDADES DA RUA  
CONFERIR COM A FISCALIZAÇÃO O NOME E CEP DA RUA PARA CONFEÇÃO DA PLACA.

DETALHAMENTO DA SINALIZAÇÃO VERTICAL - SINAIS DE REGULAMENTAÇÃO

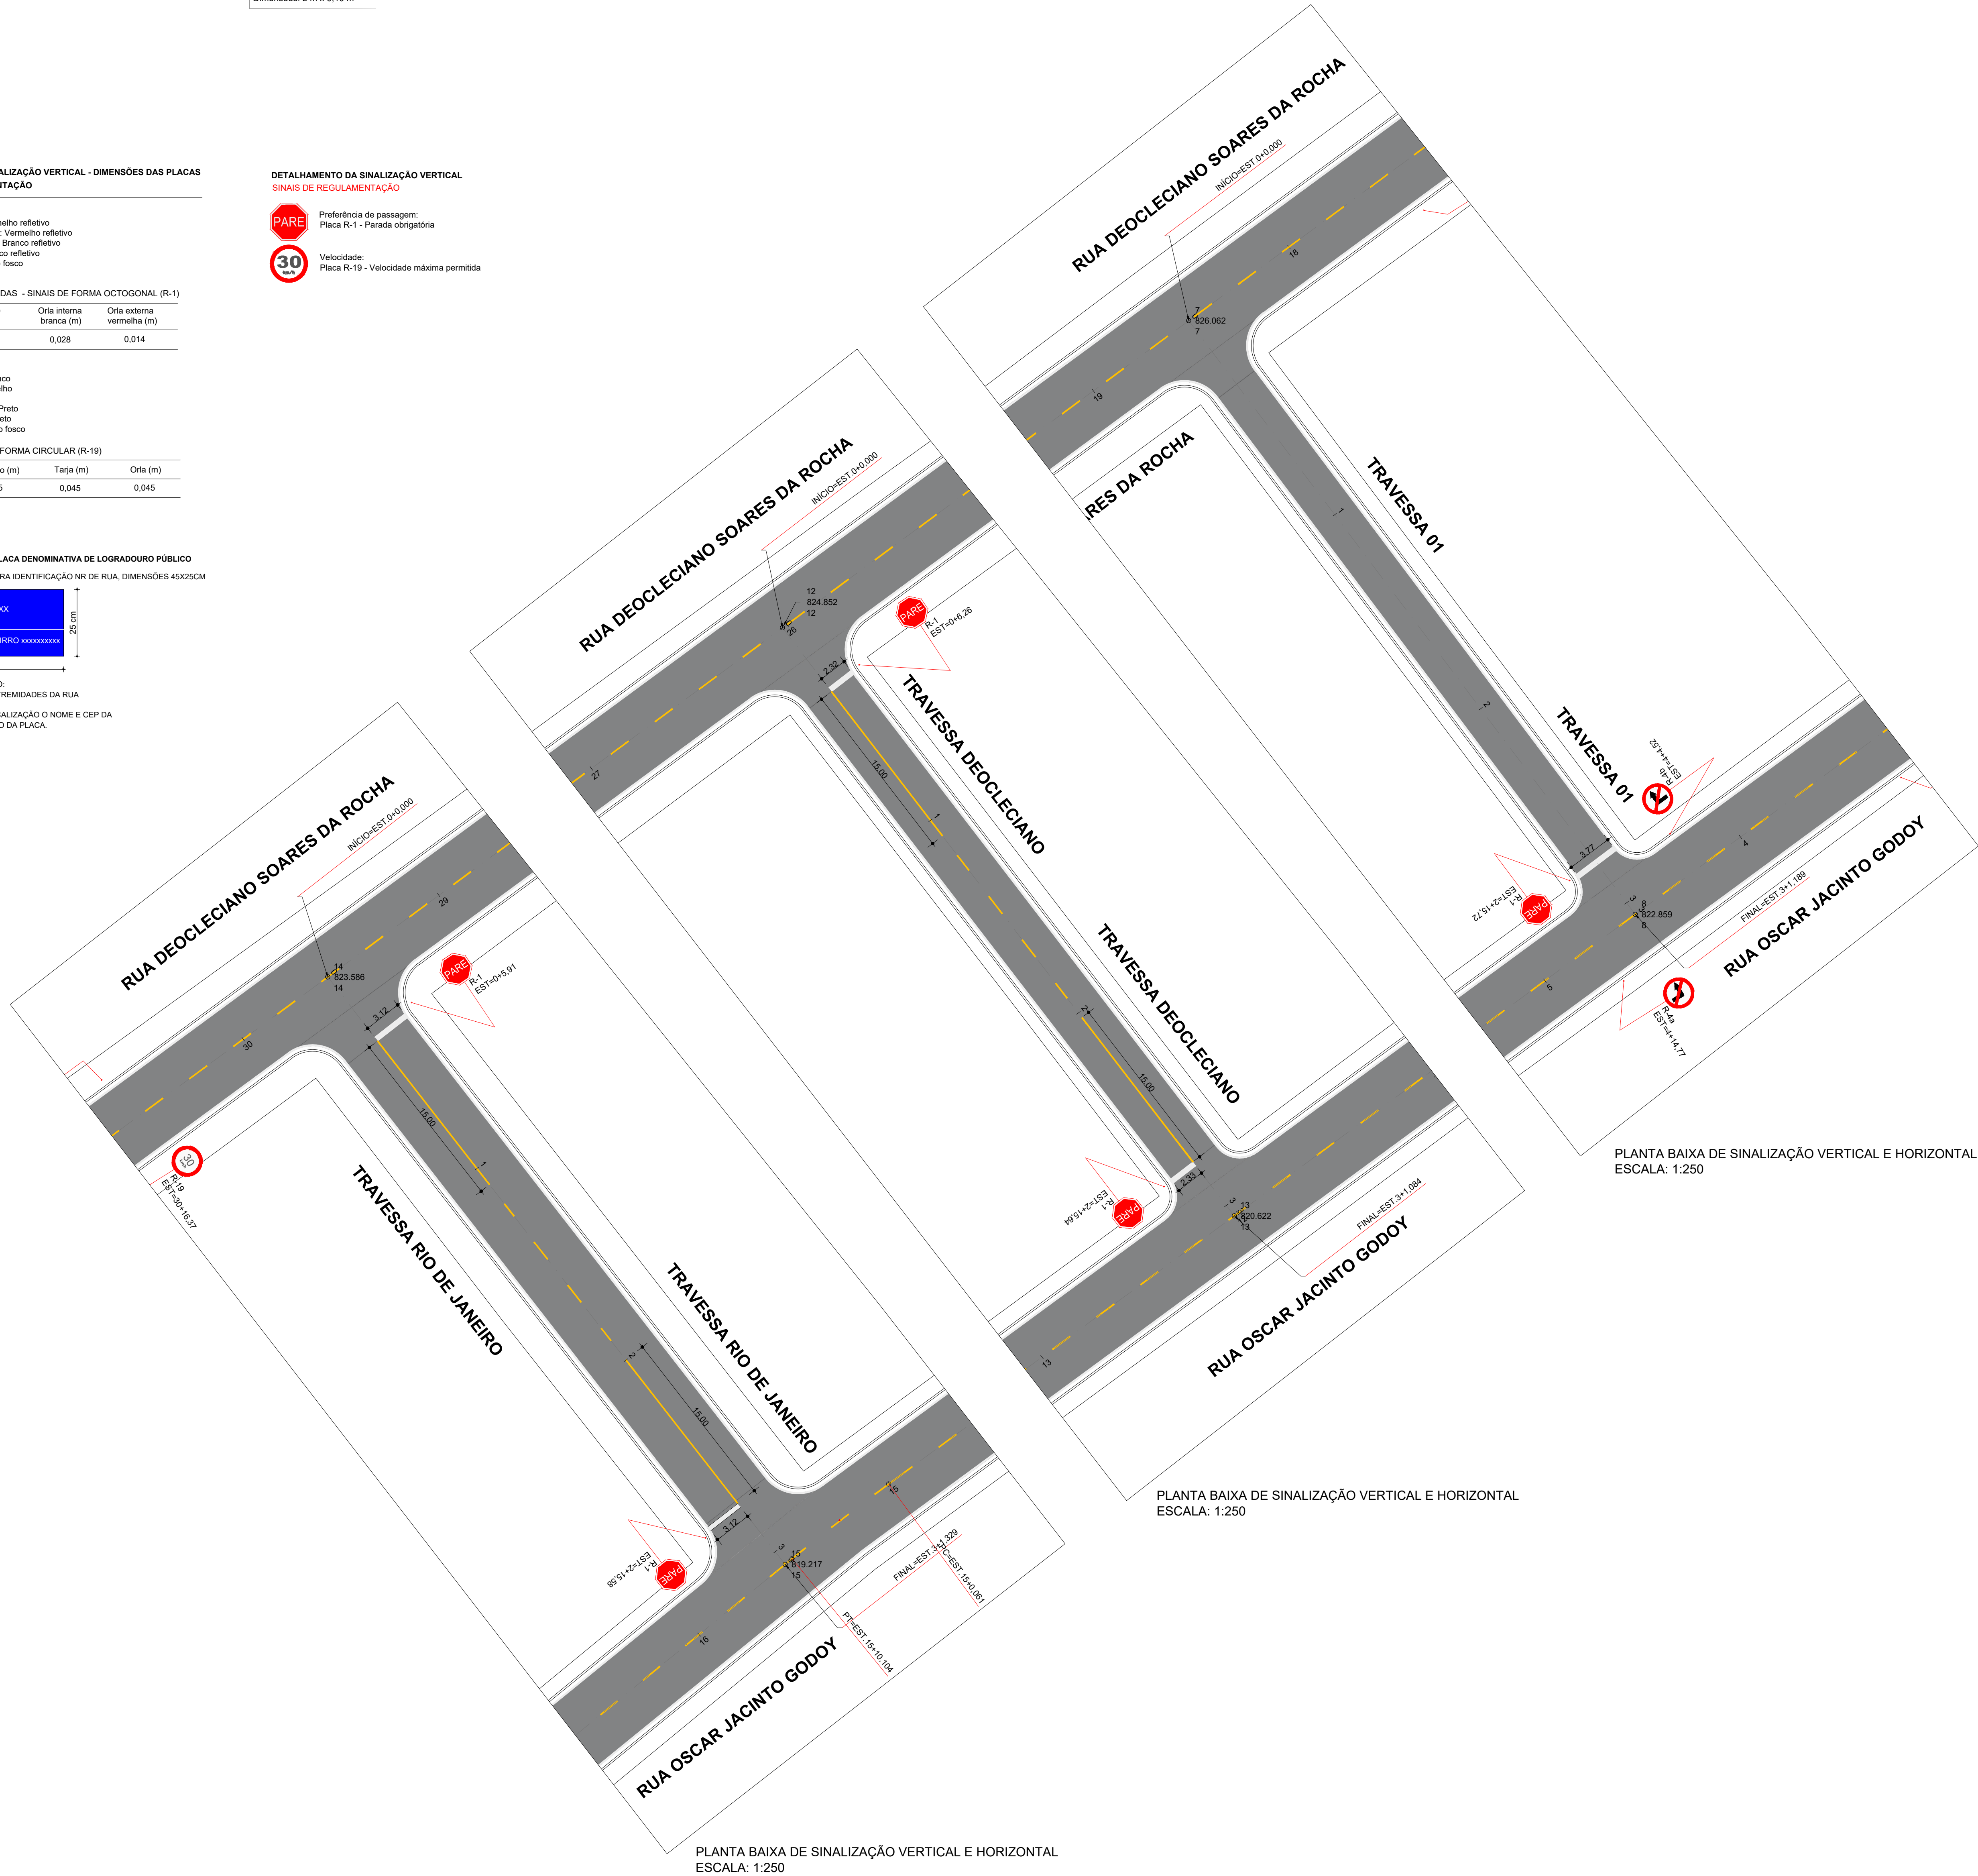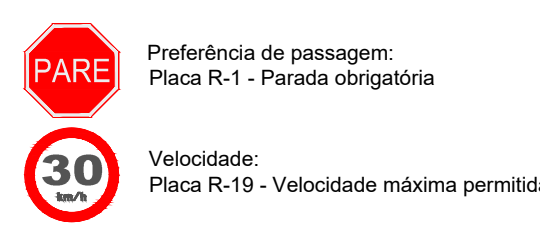

PLANTA BAIXA DE SINALIZAÇÃO VERTICAL E HORIZONTAL  
ESCALA: 1:250

PLANTA BAIXA DE SINALIZAÇÃO VERTICAL E HORIZONTAL  
ESCALA: 1:250

PLANTA BAIXA DE SINALIZAÇÃO VERTICAL E HORIZONTAL  
ESCALA: 1:250

EMISSÃO INICIAL		MAYLLA	SOLICITANTE	22/12/2025	R00
DESCRÇÃO		EXECUTADO	SOLICITANTE	DATA	REVISÃO
PREFEITURA DE GARANHUNS SECRETARIA DE PLANEJAMENTO E PROJETOS OBJETO: MELHORIA DA INFRAESTRUTURA URBANA ATRAVÉS DA EXECUÇÃO DE SERVIÇOS DE IMPLANTÇÃO DE PAVIMENTAÇÃO ASFÁLTICA, SINALIZAÇÃO E DRENAGEM PLUVIAL, EM VIAS PÚBLICAS LOCALIZADAS NO BARRIO BOA VISTA, NO MUNICÍPIO DE GARANHUNS/PE.					
ART	Contrato	Processo	Área		
ART	CONTRATO	PROCESSO	ÁREA		
Desenho			Título SINALIZAÇÃO - JOÃO DA MATA		
Administração			Folha 01/01		
PROJETO DE SINALIZAÇÃO VERTICAL E HORIZONTAL TRAV. RIO DE JANEIRO, TRAV. DEOCLECIANO E TRAV. 01			Data 22/12/2025		
PLANTA BAIXA			EXEUTIVO		
Assinatura			Res. Técnico		
SIVALDO RODRIGUES ALBINO PREFEITO CNPJ: 11.305.898/0001-00			MAYLLA FERNANDA ARAUJO FERREIRA ENGENHEIRA CIVIL CREA-PE Nº 181560170-3		
ARQUIVO: SINALIZAÇÃO - JOÃO DA MATA.DWG					