


PREFEITURA MUNICIPAL DE GARANHUNS
SECRETARIA DE PLANEJAMENTO

PRANCHA:	01.01	OBJETO: REFORMA DA PRAÇA JOÃO DA SILVA SOUTO, SN, NO BAIRRO SÃO JOSE EM GARANHUNS/PE.		
ESCALA:	1:100			
ELABORAÇÃO:	MAIO/2024			
REVISÃO:	R00	RT/ART:	CONTRATO	PROCESSO CAIXA
DESENHO:	ROBSON AMARAL	ÓRGÃO FINANCIADOR:	???????	???????
CONTEÚDO: PLANTA, CORTE, DETALHAMENTO E PERSPECTIVAS				


MODIFICAÇÕES/NOVA REVISÃO DE PROJETO:		
DATA	AUTOR(A)	DESCRIÇÃO

RESP. TÉCNICO(A) DO PROJETO: ROBSON FELYPE AMARAL SOUTO
ARQUITETO(A) E URBANISTA | CAU nº A139199-2

ADMINISTRAÇÃO MUNICIPAL: SIVALDO RODRIGUES ALBINO
PREFEITO

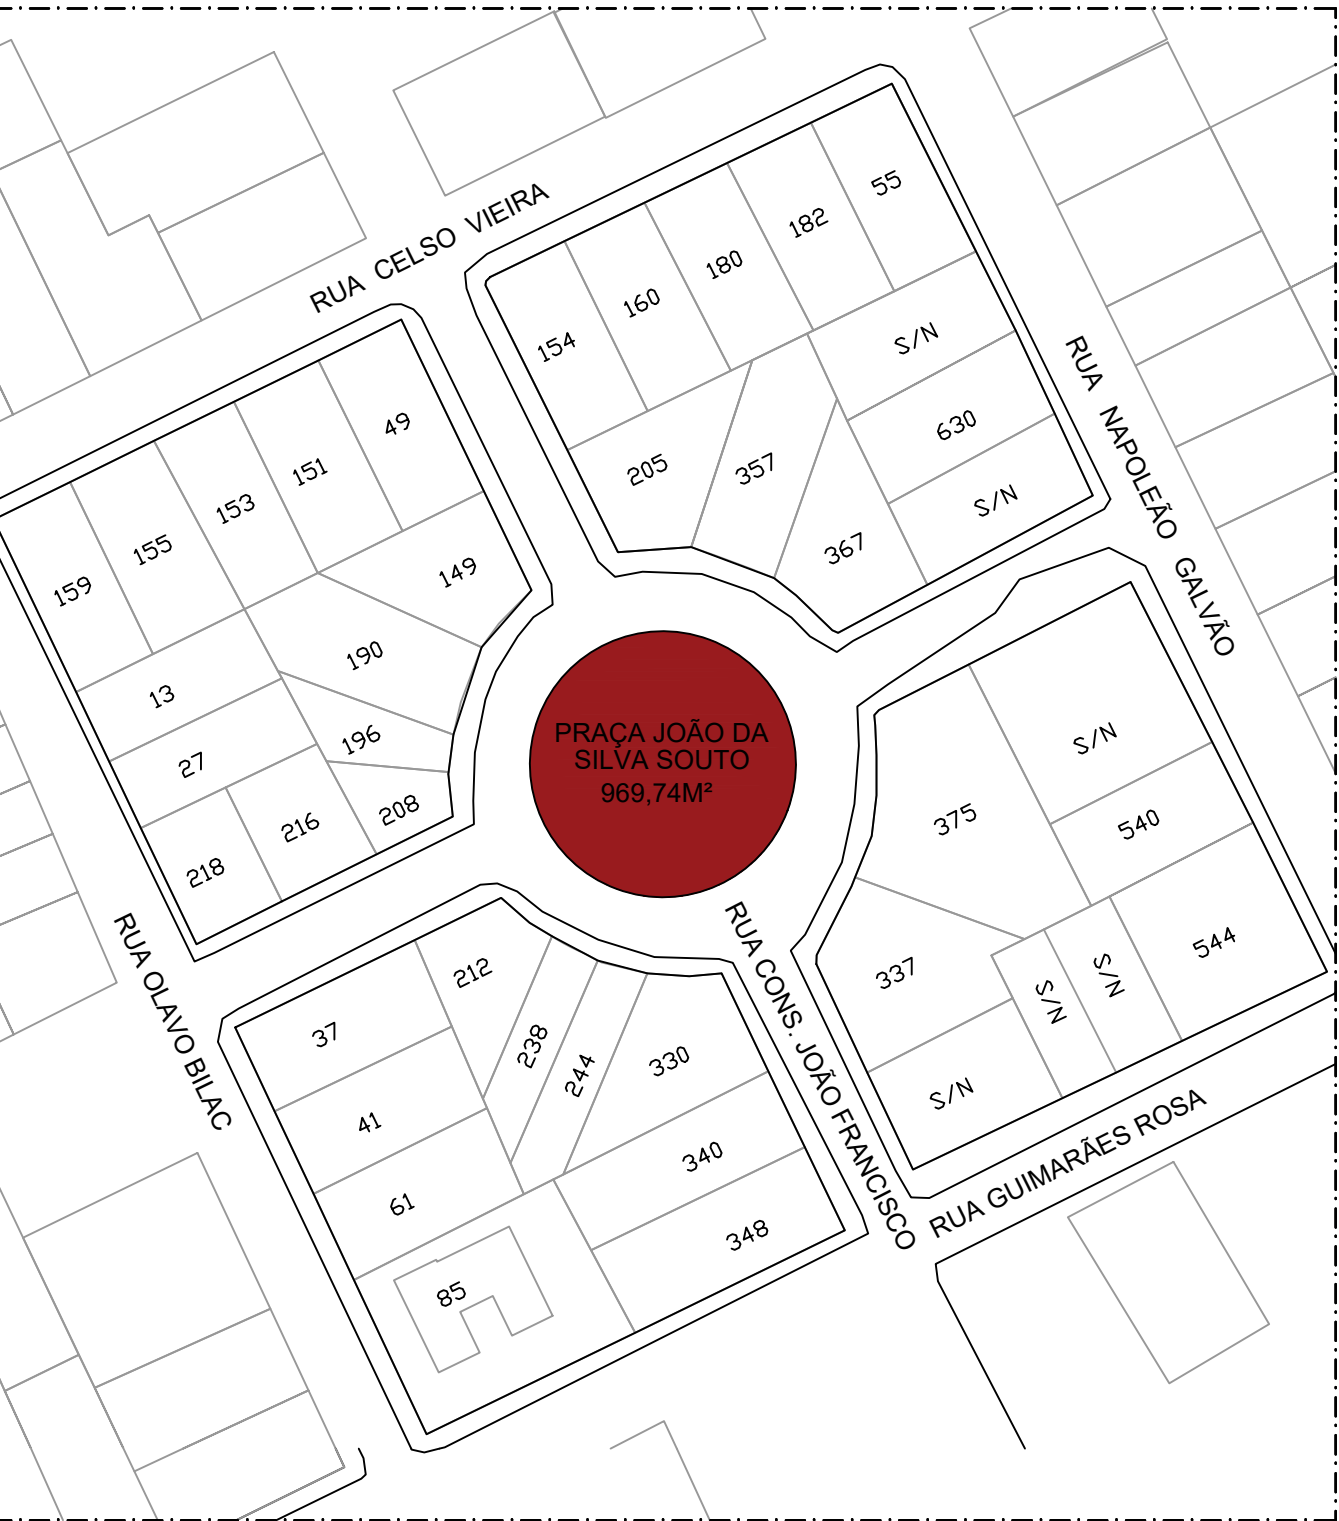

PLANTA DE SITUAÇÃO
ESCALA: 1/1000

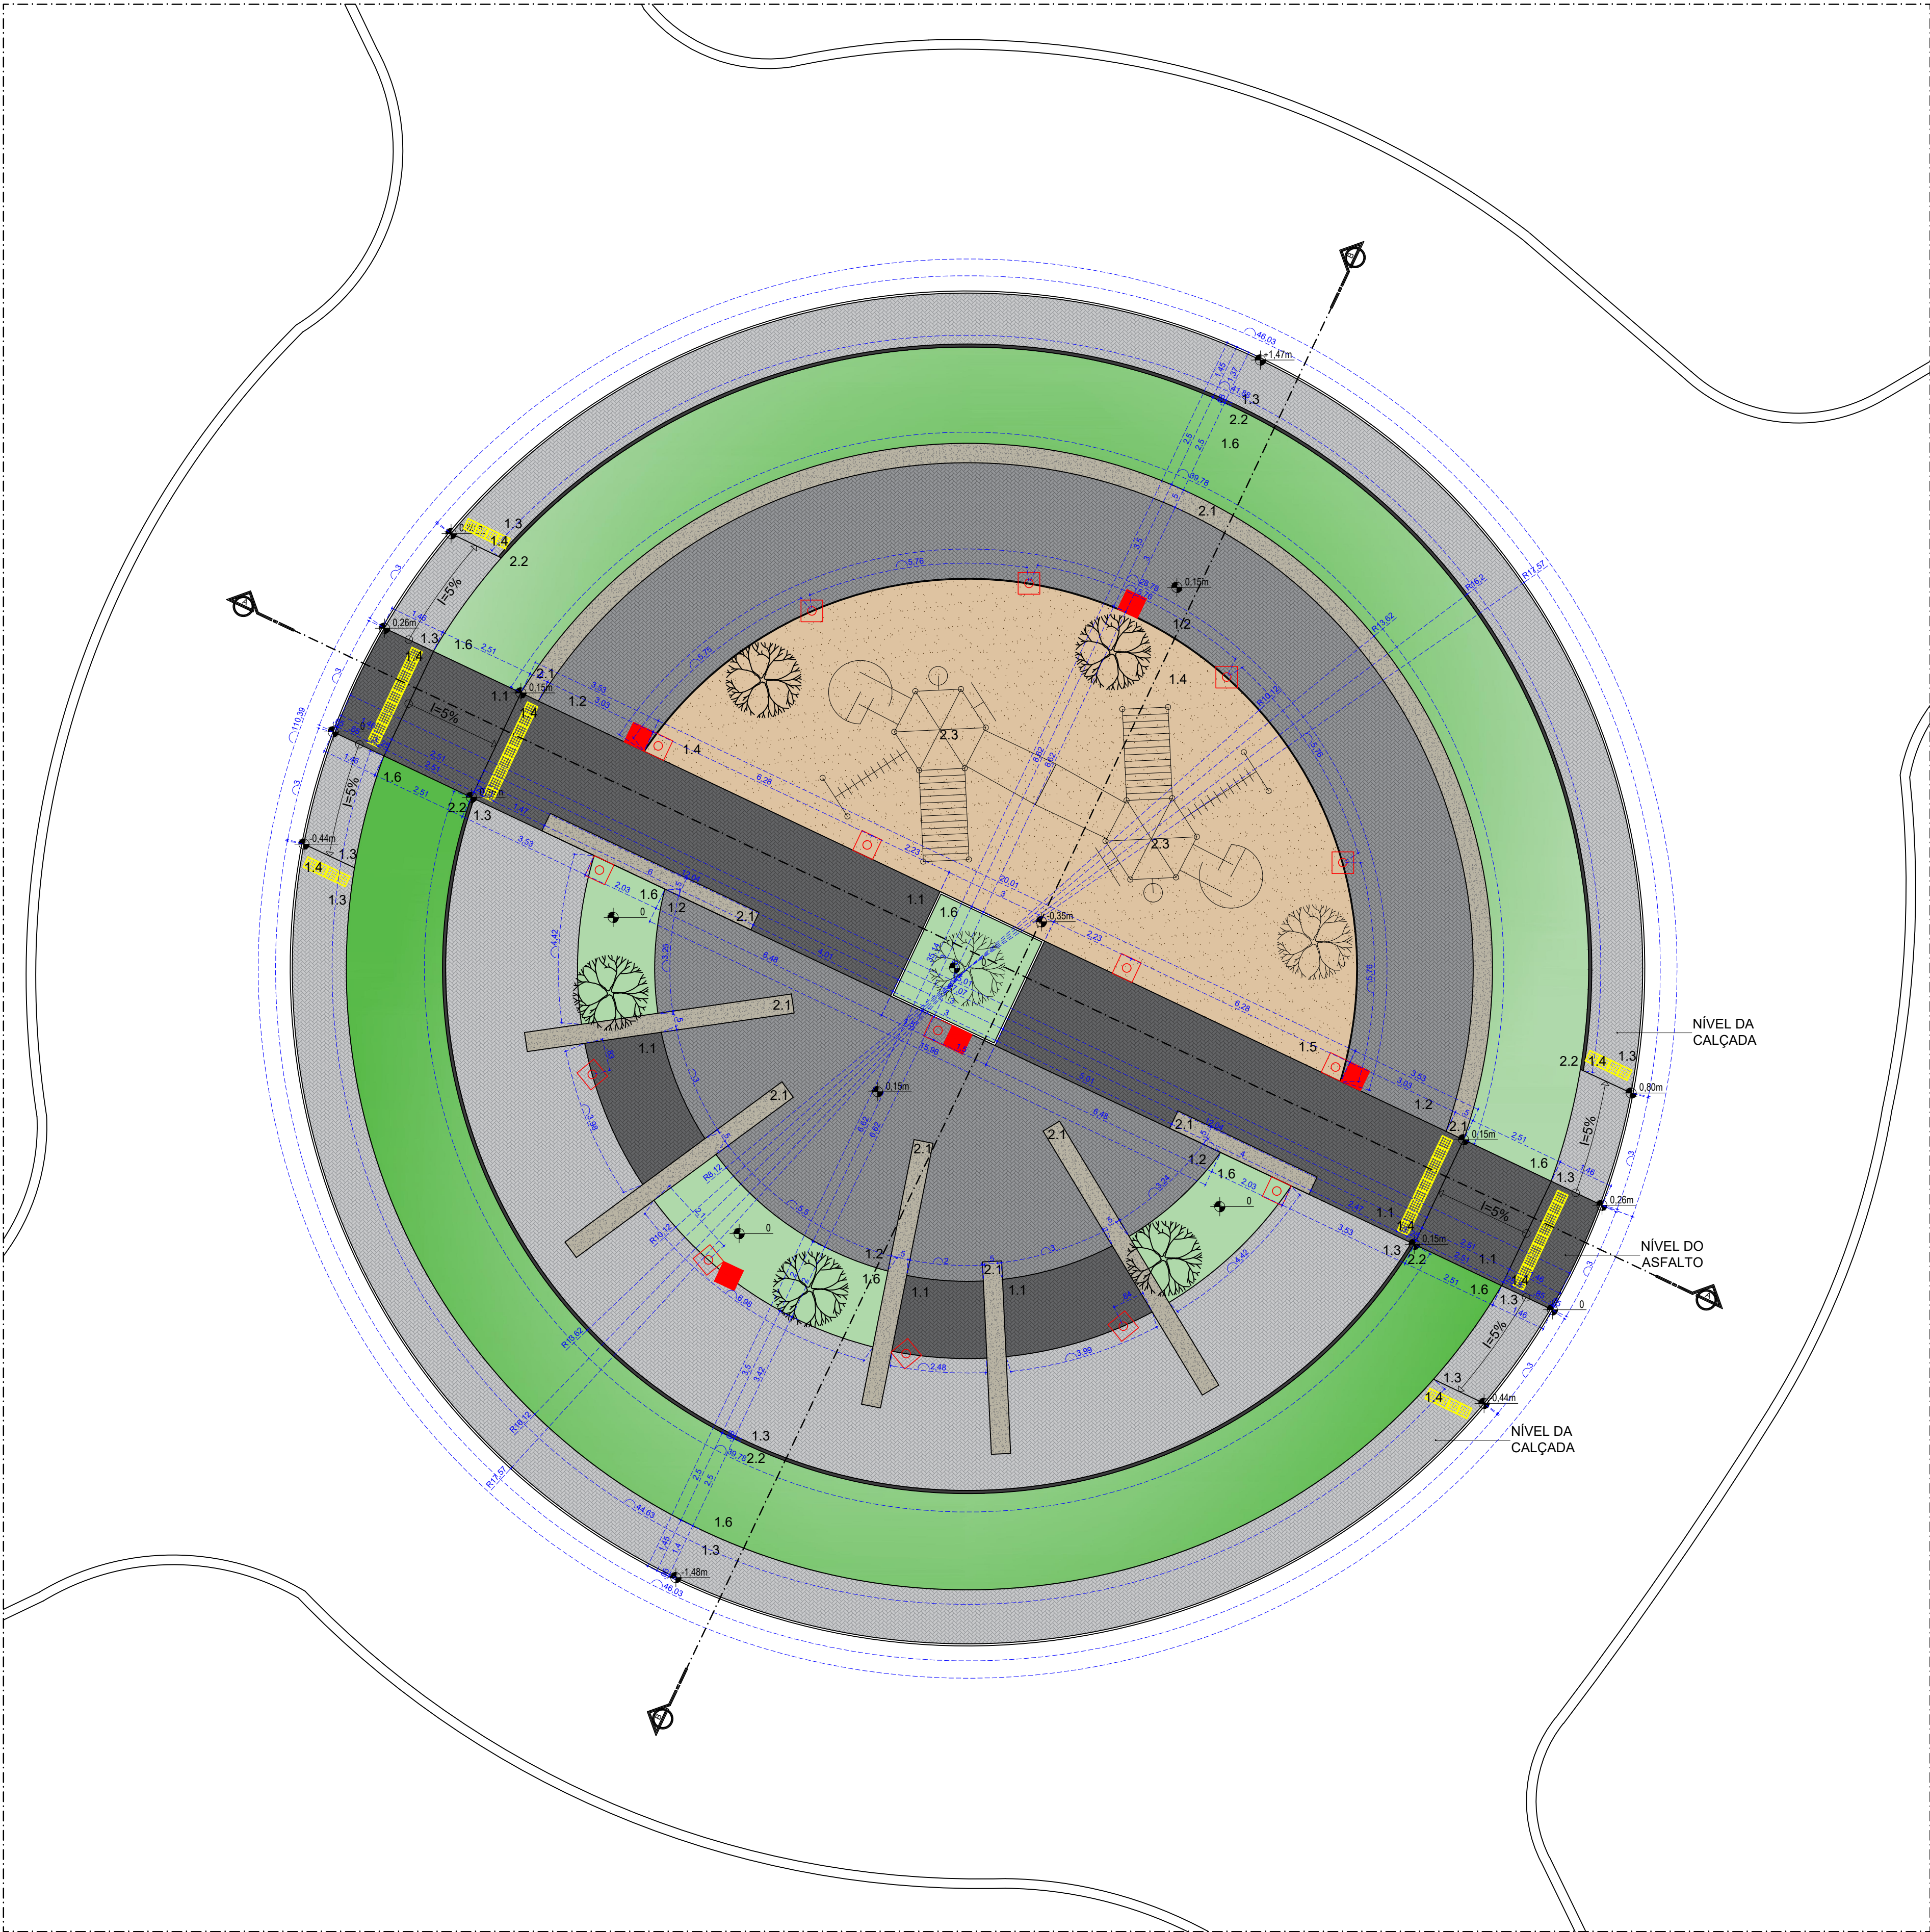


PLANTA BAIXA
ESCALA: 1/100


- LEGENDA
- POSTE EM ALUMÍNIO DA MARCA ESTERNI - LINHA BETRIA (OU SIMILAR TÉCNICO) COM ALTURA DE 4M, ACABAMENTO EM PINTURA NA COR GRAFITE FOSCO (RAL7043), DE ALTA RESISTÊNCIA AOS AGENTES ATMOSFÉRICOS. A BASE DEVERÁ SER ENGASTADA NO PISO E A LUZ NA COR BRANCO NEUTRO DE 4000K. (VER ESPECIFICAÇÕES TÉCNICAS NO PROJETO ELÉTRICO).
 - LUXEIRA PÚBLICA EM AÇO 60L.
1. PISO
- 1.1 - PISO EM BLOCO CIMENTÍCIO RETANGULAR INTERTRAVADO NA COR PRETO;
 - 1.2 - PISO EM BLOCO CIMENTÍCIO RETANGULAR INTERTRAVADO NA COR CINZA ESCURO;
 - 1.3 - PISO EM BLOCO CIMENTÍCIO RETANGULAR INTERTRAVADO NA COR NATURAL;
 - 1.4 - PISO TÁIL DE ALERTA EM CONCRETO NA COR AMARELO. (CONFORME NBR 15575-3);
 - 1.5 - CAIXA DE AREIA COM AREIA LAVADA FINA BRANCA.
 - 1.6 - APLICAÇÃO DE TAPETES DE GRAMA TIPO ESMERALDA OU ZEON SOB TERRA PREPARADA E OU VEGETAÇÃO DE MATA ATLÂNTICA (VER ESPÉCIES E NORMAS DE PLANTIO COM SECRETARIA DE MEIO AMBIENTE).
2. EQUIPAMENTOS
- 2.1 - BANCO LINEAR EM CONCRETO COM REVESTIMENTO EM PLACA CIMENTÍCIA COM APLICAÇÃO DE IMPERMEABILIZANTE HIDROFUGANTE;
 - 2.2 - GUARDA CORPO 0,9M DE ALTURA EM AÇO GALVANIZADO, COM BARRAS VERTICAIS A CADA 2M, BARRA HORIZONTAL INTERMEDIÁRIA E BARRA HORIZONTAL SUPERIOR, COM PINTURA EM ESMALTE SINTÉTICO NA COR GRAFITE;
 - 2.3 - CASA "TARZAN" DUPLA COM BALANÇO, ESCORREGADOR, ESCALADA DE CORDA E ESCADA EM EUCALIPTO TRATADO EM AUTOCLAVE COM PINTURA EM VERNIZ IMPREGNANTE COM FILTRO SOLAR.




PERSPECTIVAS
SEM ESCALA

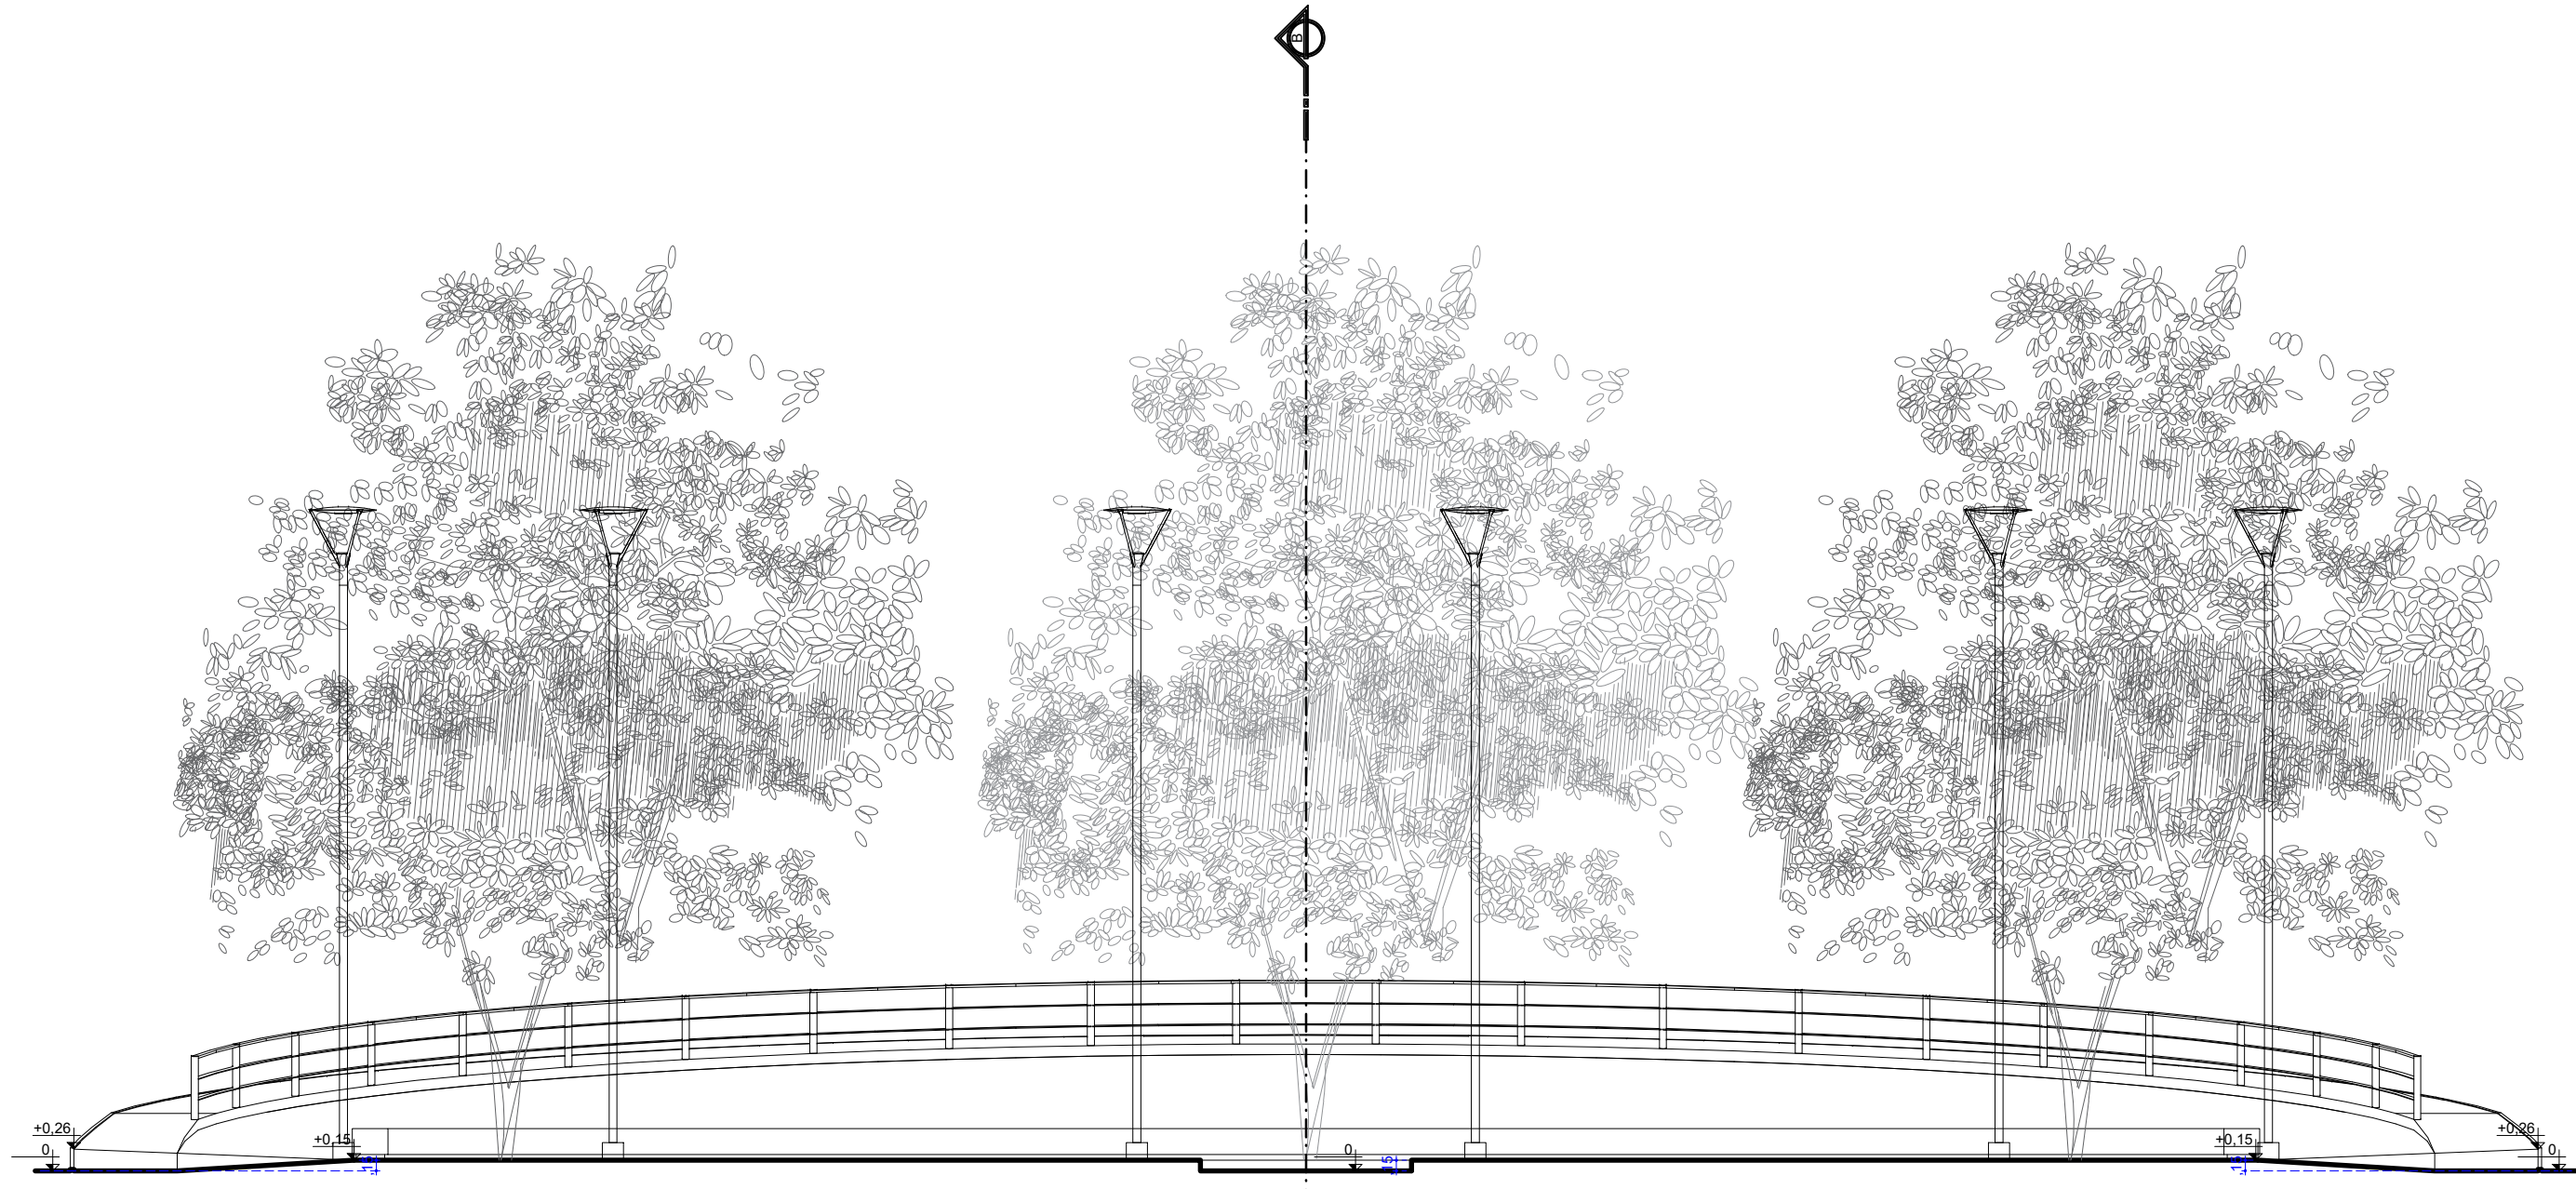


CORTE AA
ESCALA: 1/100

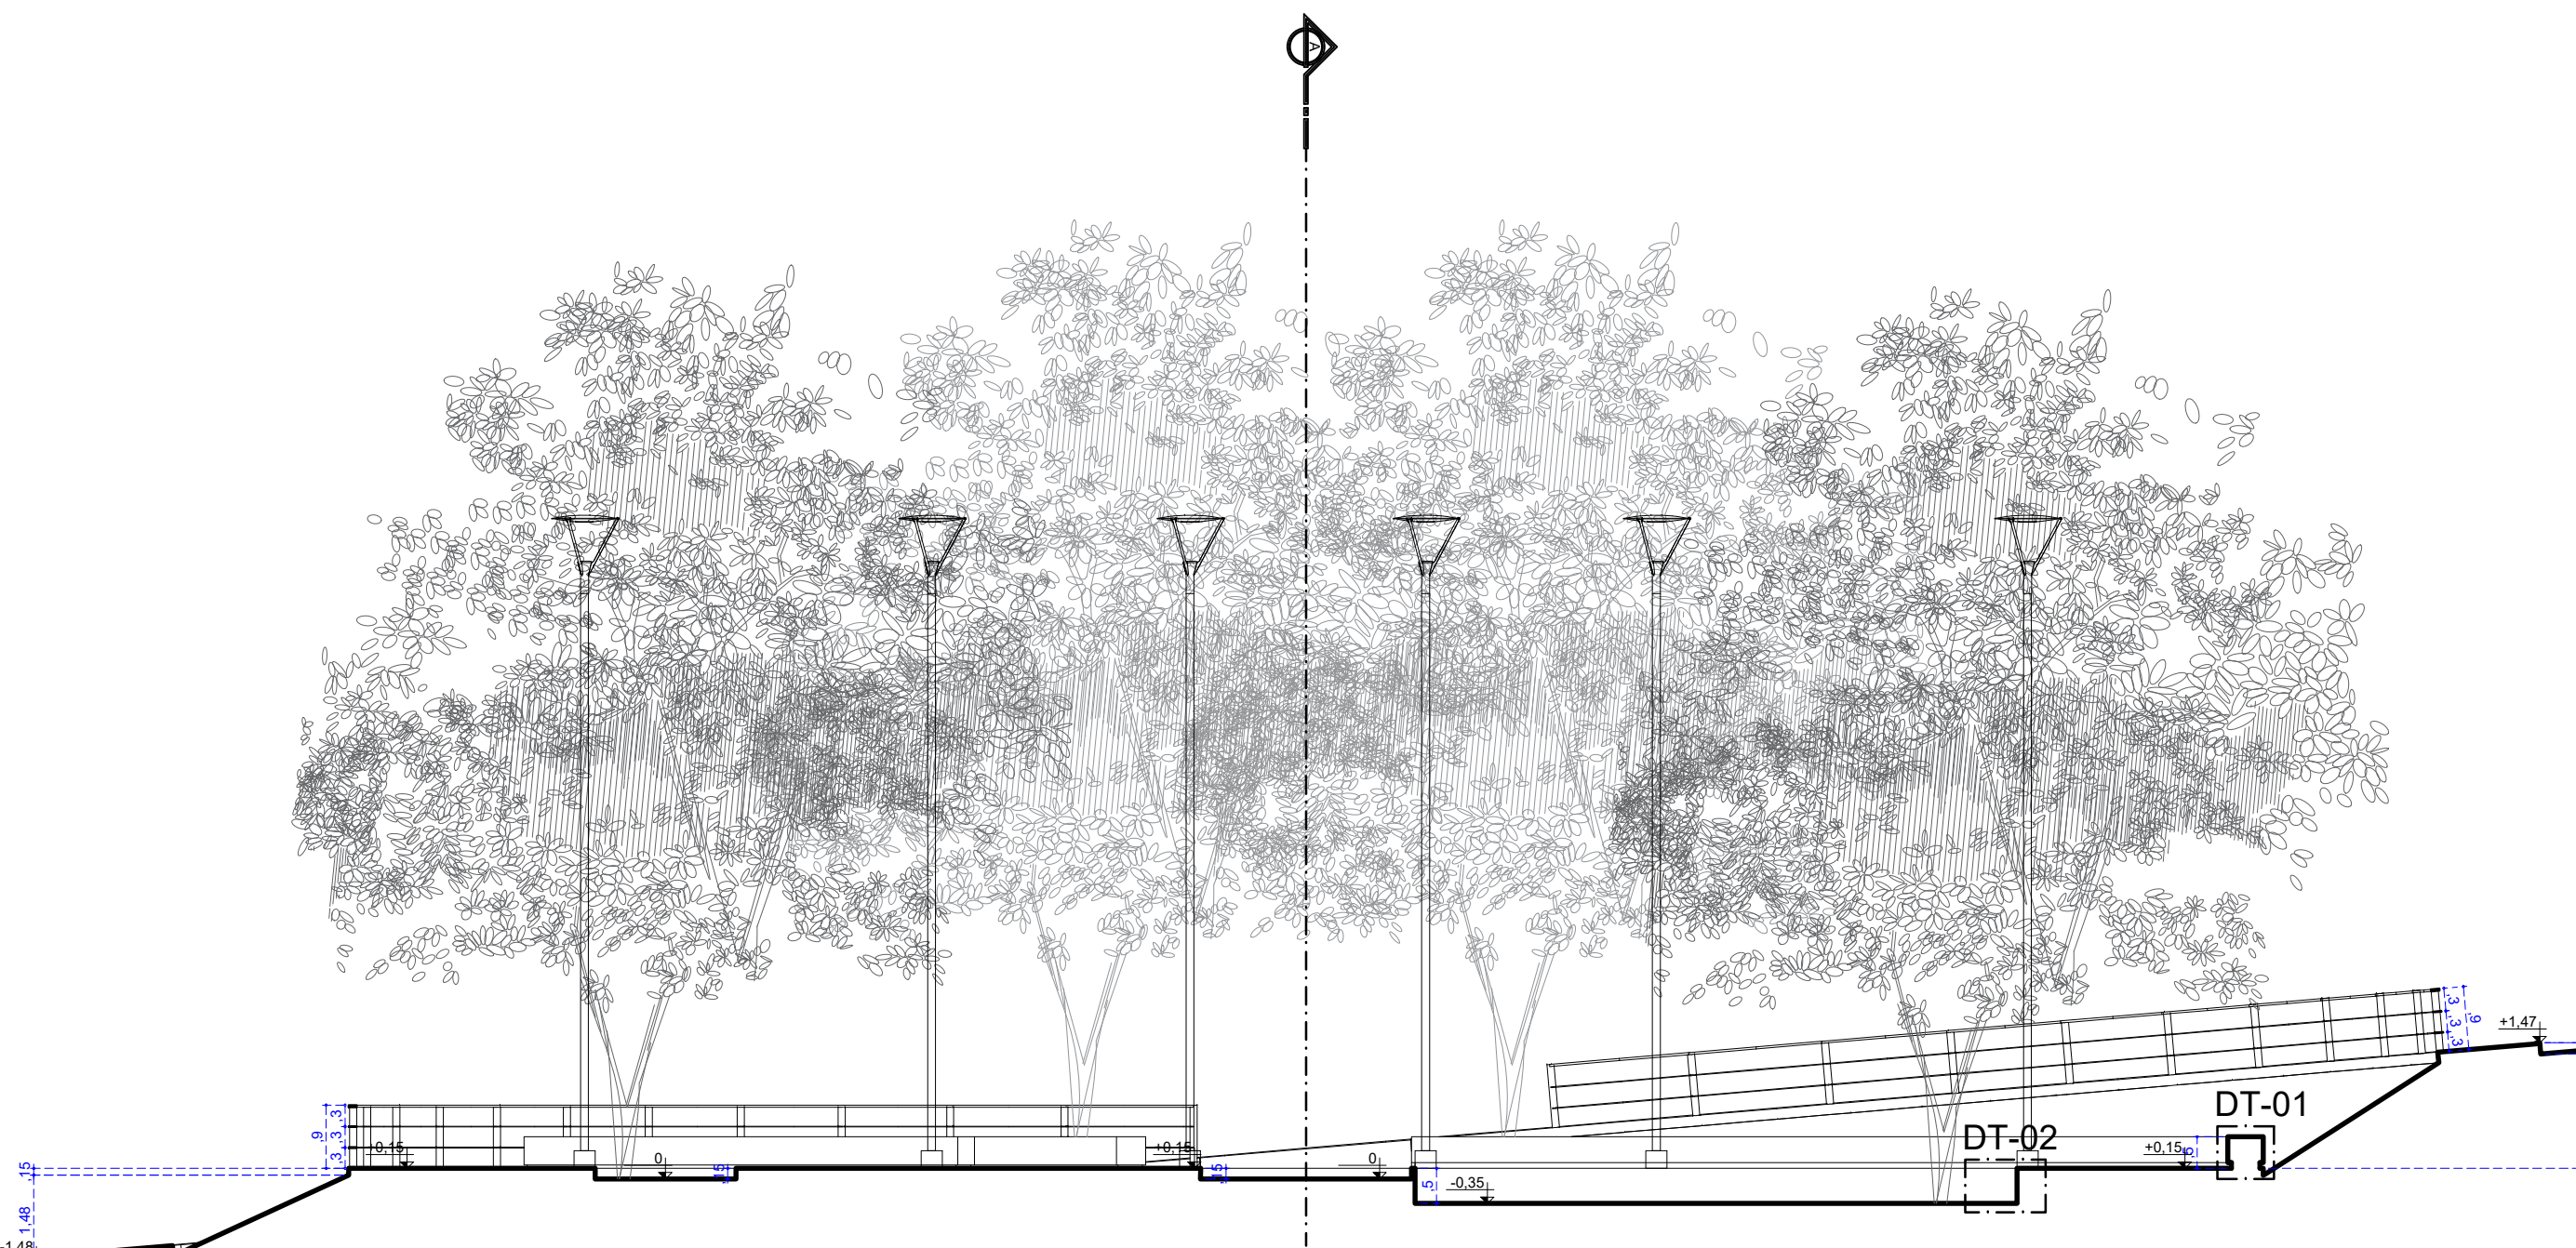

CORTE BB
ESCALA: 1/100

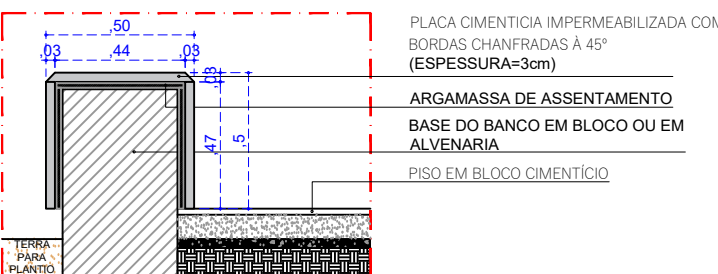

DT 01 - BANCO LINEAR
ESCALA: 1/25

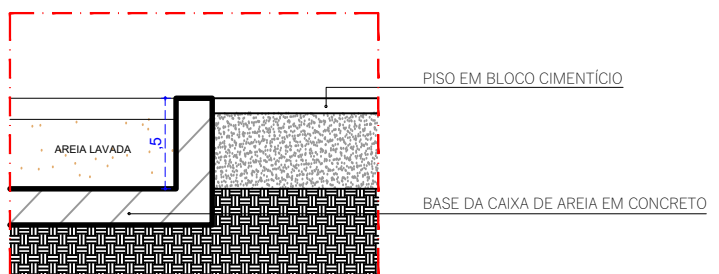

DT 02 - CAIXA DE AREIA
ESCALA: 1/25

