





PLANTA DE SITUAÇÃO  
ESCALA 1:100

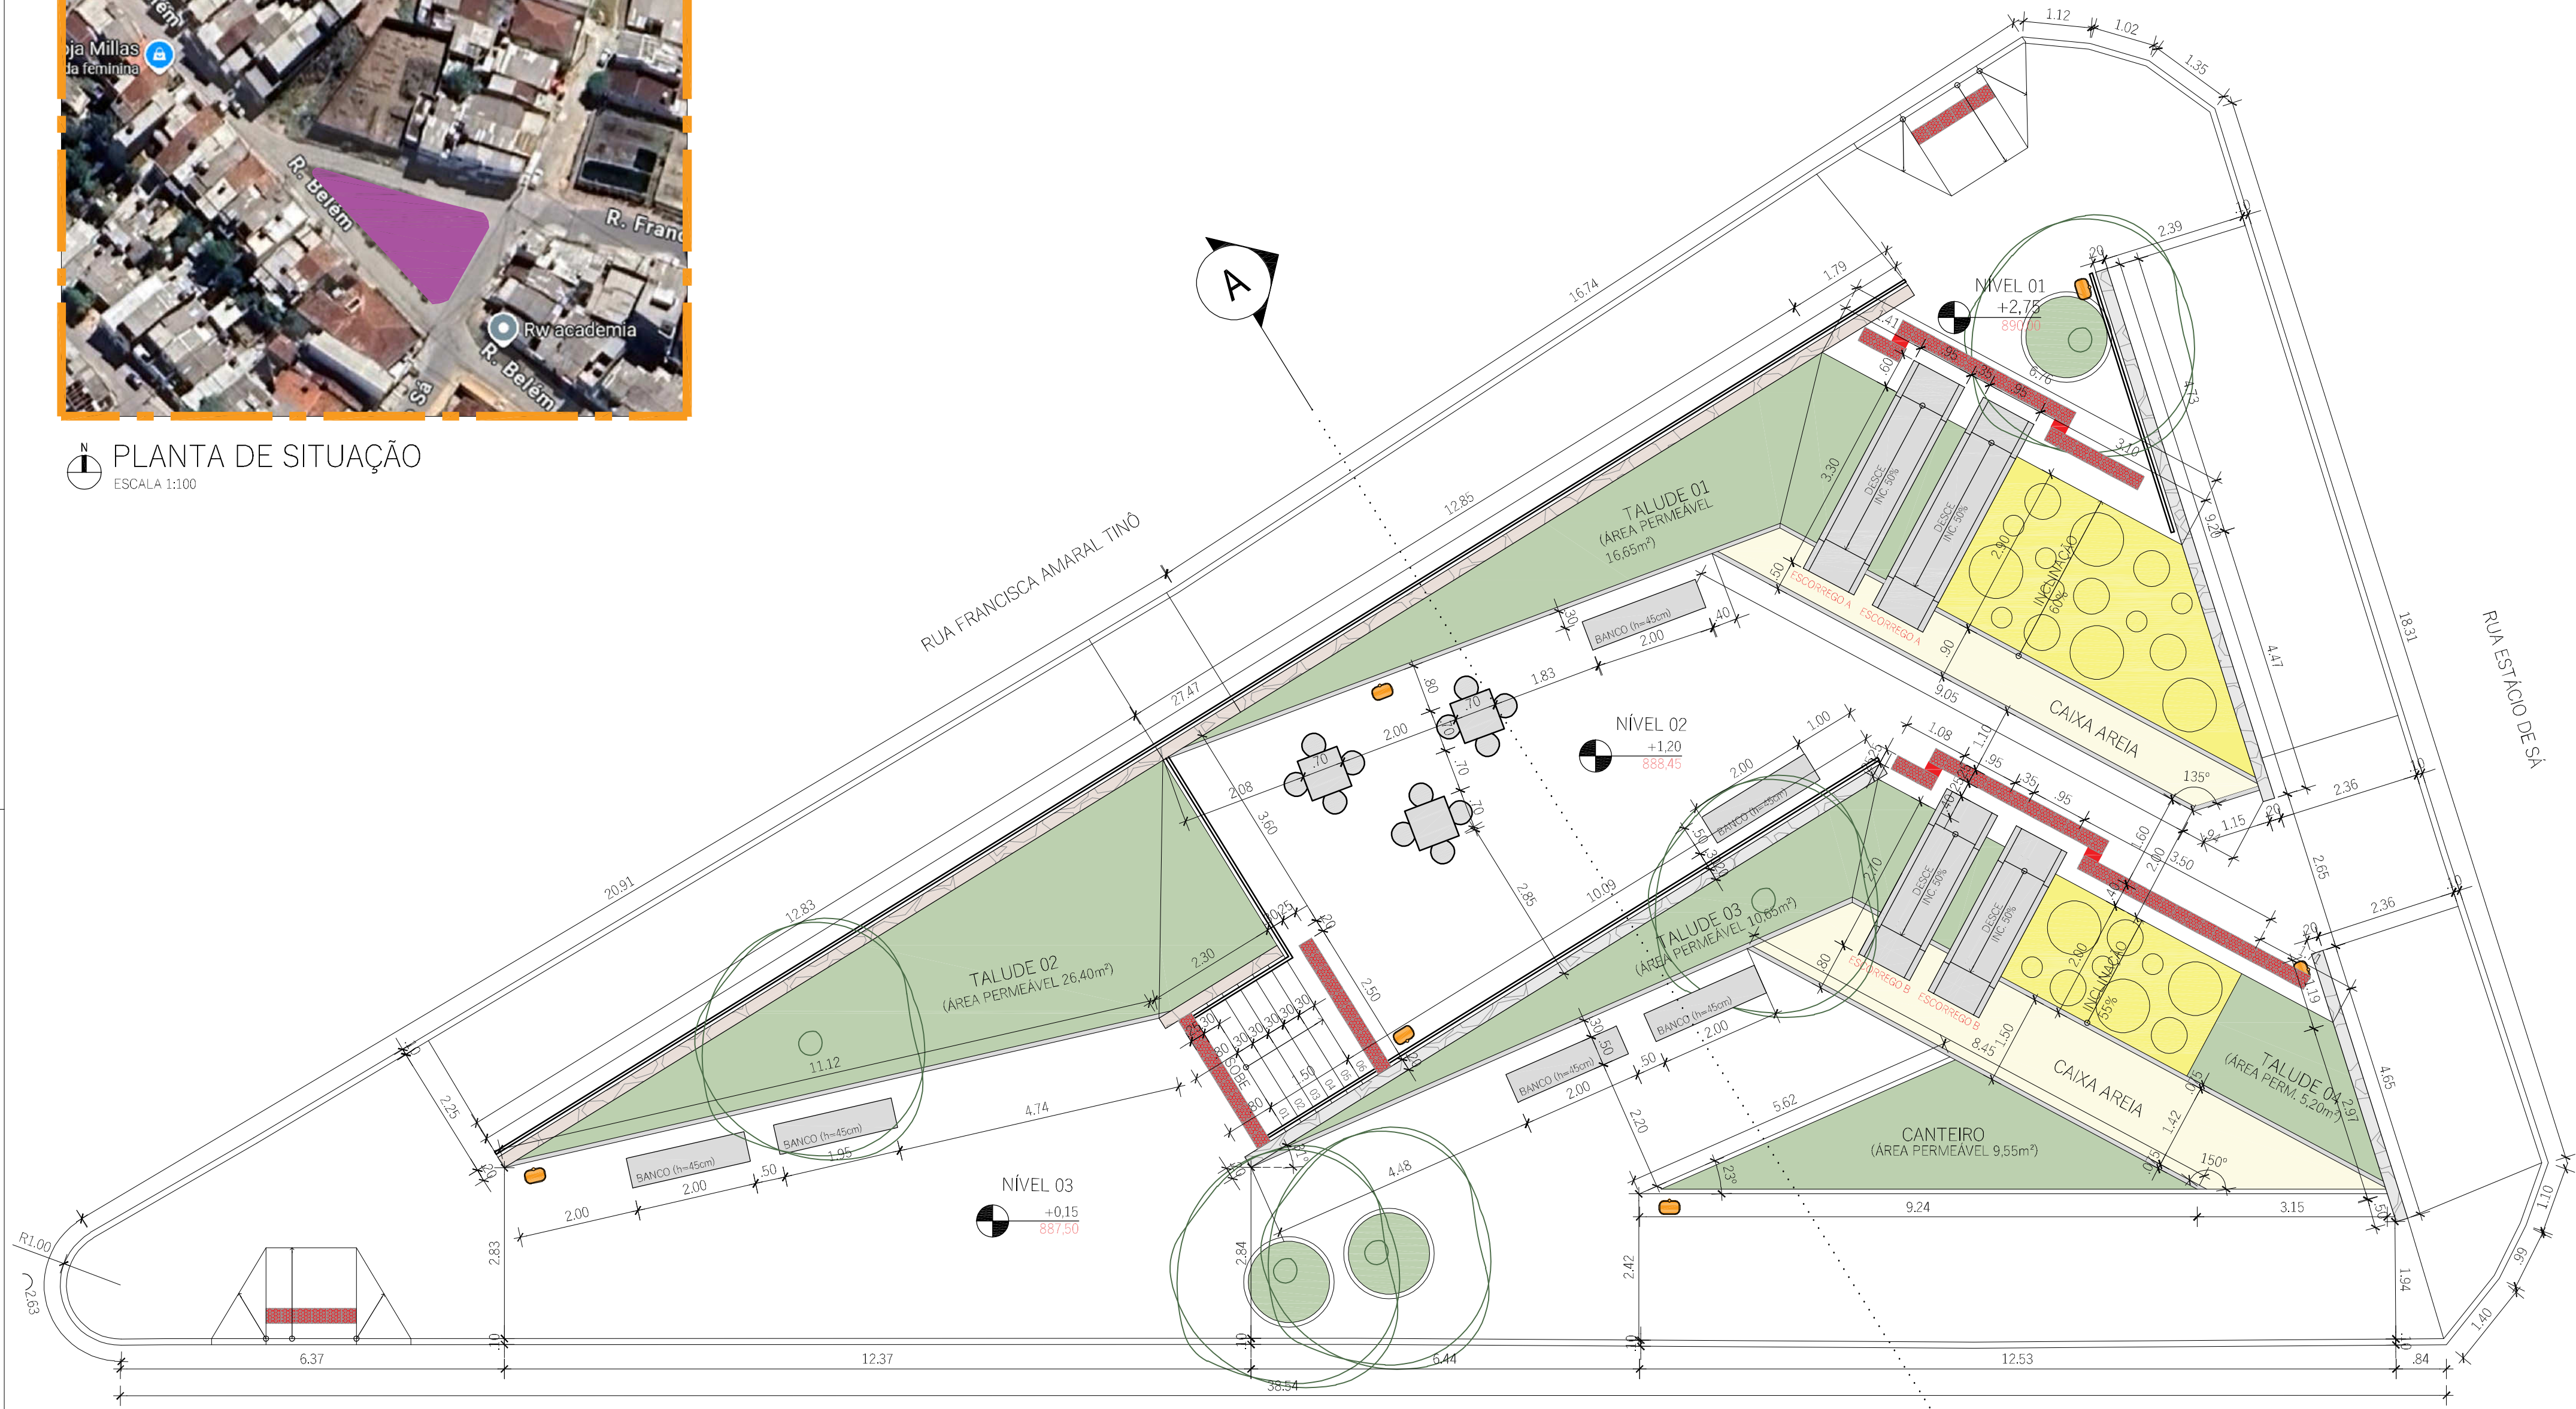

PLANTA BAIXA | GERAL  
ESCALA 1:100

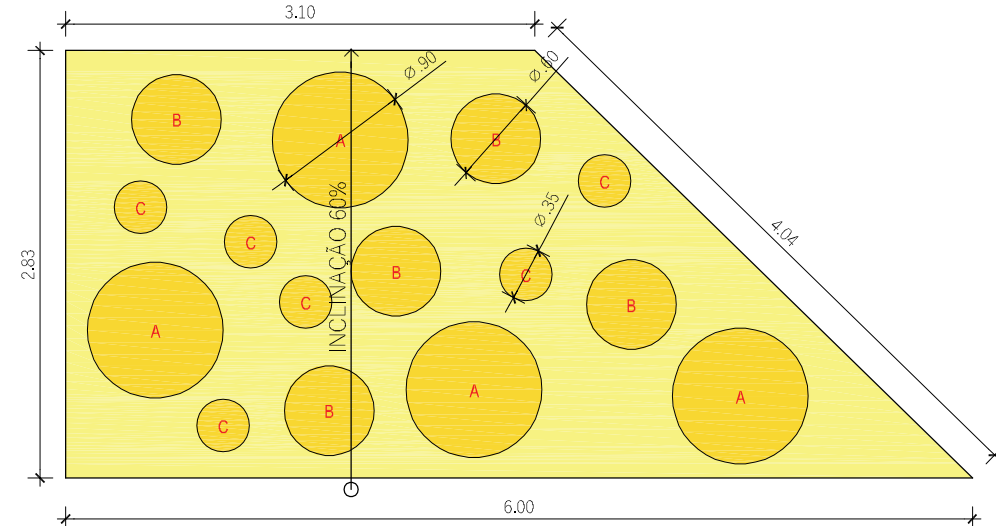


ESCALADA 01 | PLANTA BAIXA

ESCALA 1:50


MEIAS-ESFERAS ENGASTADAS EM PISO DE CONCRETO.

LEGENDA  
MEIA-ESFERA A: Ø 90cm;  
MEIA-ESFERA B: Ø 60cm;  
MEIA-ESFERA C: Ø 35cm.

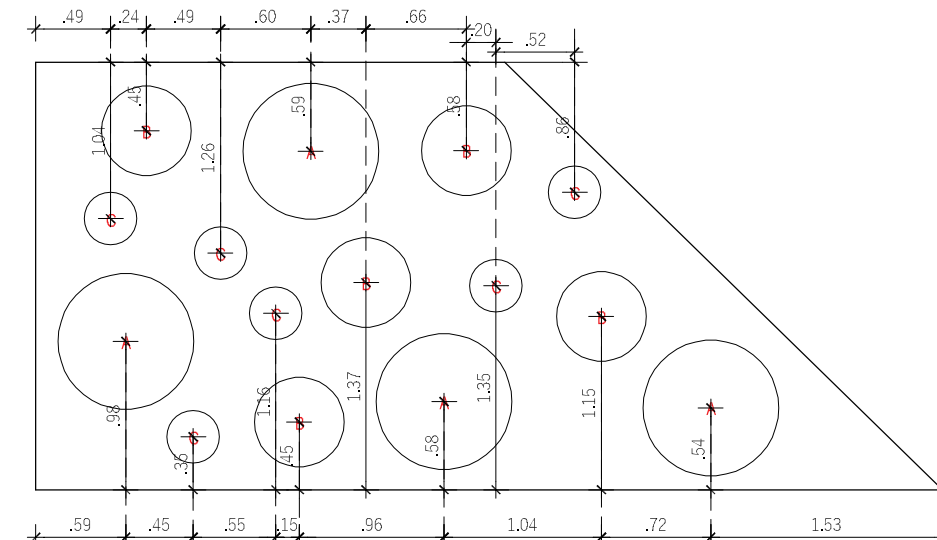

ESCALADA 01 | PLANTA BAIXA

ESCALA 1:50

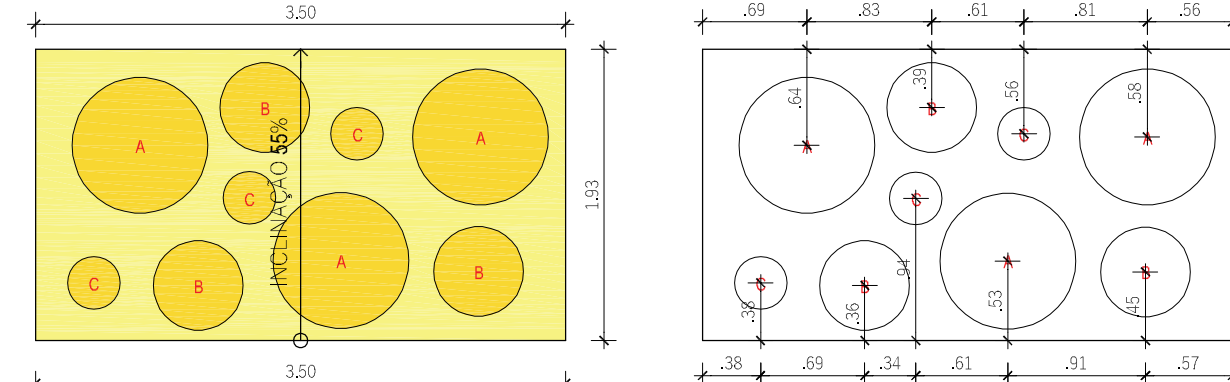

ESCALADA 02 | PLANTA BAIXA



ESCALA 1:50

MEIAS-ESFERAS ENGASTADAS EM PISO DE CONCRETO.



LEGENDA  
MEIA-ESFERA A: Ø 90cm;  
MEIA-ESFERA B: Ø 60cm;  
MEIA-ESFERA C: Ø 35cm.

VERSÃO INICIAL				BRUNA M.	-	07/10/25	R00
PREFEITURA DE GARANHUNS SECRETARIA DE PLANEJAMENTO							
OBRA CONSTRUÇÃO DE UMA PRAÇA PÚBLICA SITUADA NAS RUAS FRANCISCA AMARAL TINO, RUA BELÉM E RUA ESTÁCIO DE SÁ, NO BARRIO BOA VISTA, NO MUNICÍPIO DE GARANHUNS-PE.							
RRT	Contrato	Processo	Área				
00000000000	CONTRATO	PROCESSO	501,00M²				
Disciplina			Nome				
ARQUITETURA			PE-ARQ-2025.10.003-01-000-R00				
Contexto			Escala		Folha		
PLANTA DE SITUAÇÃO PLANTA BAIXA   GERAL			1:100		0/06		
			Etapa		Data		
			EXECUTIVO		07/10/2025		
Assinatura				Resp. Técnico			
SIVALDO RODRIGUES ALBINO PREFEITO				BRUNA MATOS ARQUITETA E URBANISTA CAU/PE A120374-6			



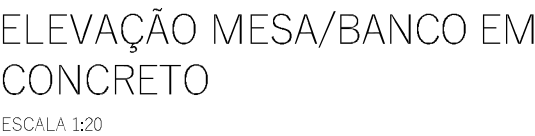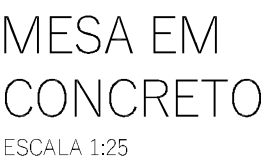

<p>SIVALDO RODRIGUES ALBINO PREFEITO</p>	<p>BRUNA MATOS ARQUITETA E URBANISTA CAU/PE A120374-6</p>
--	---

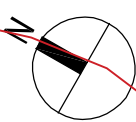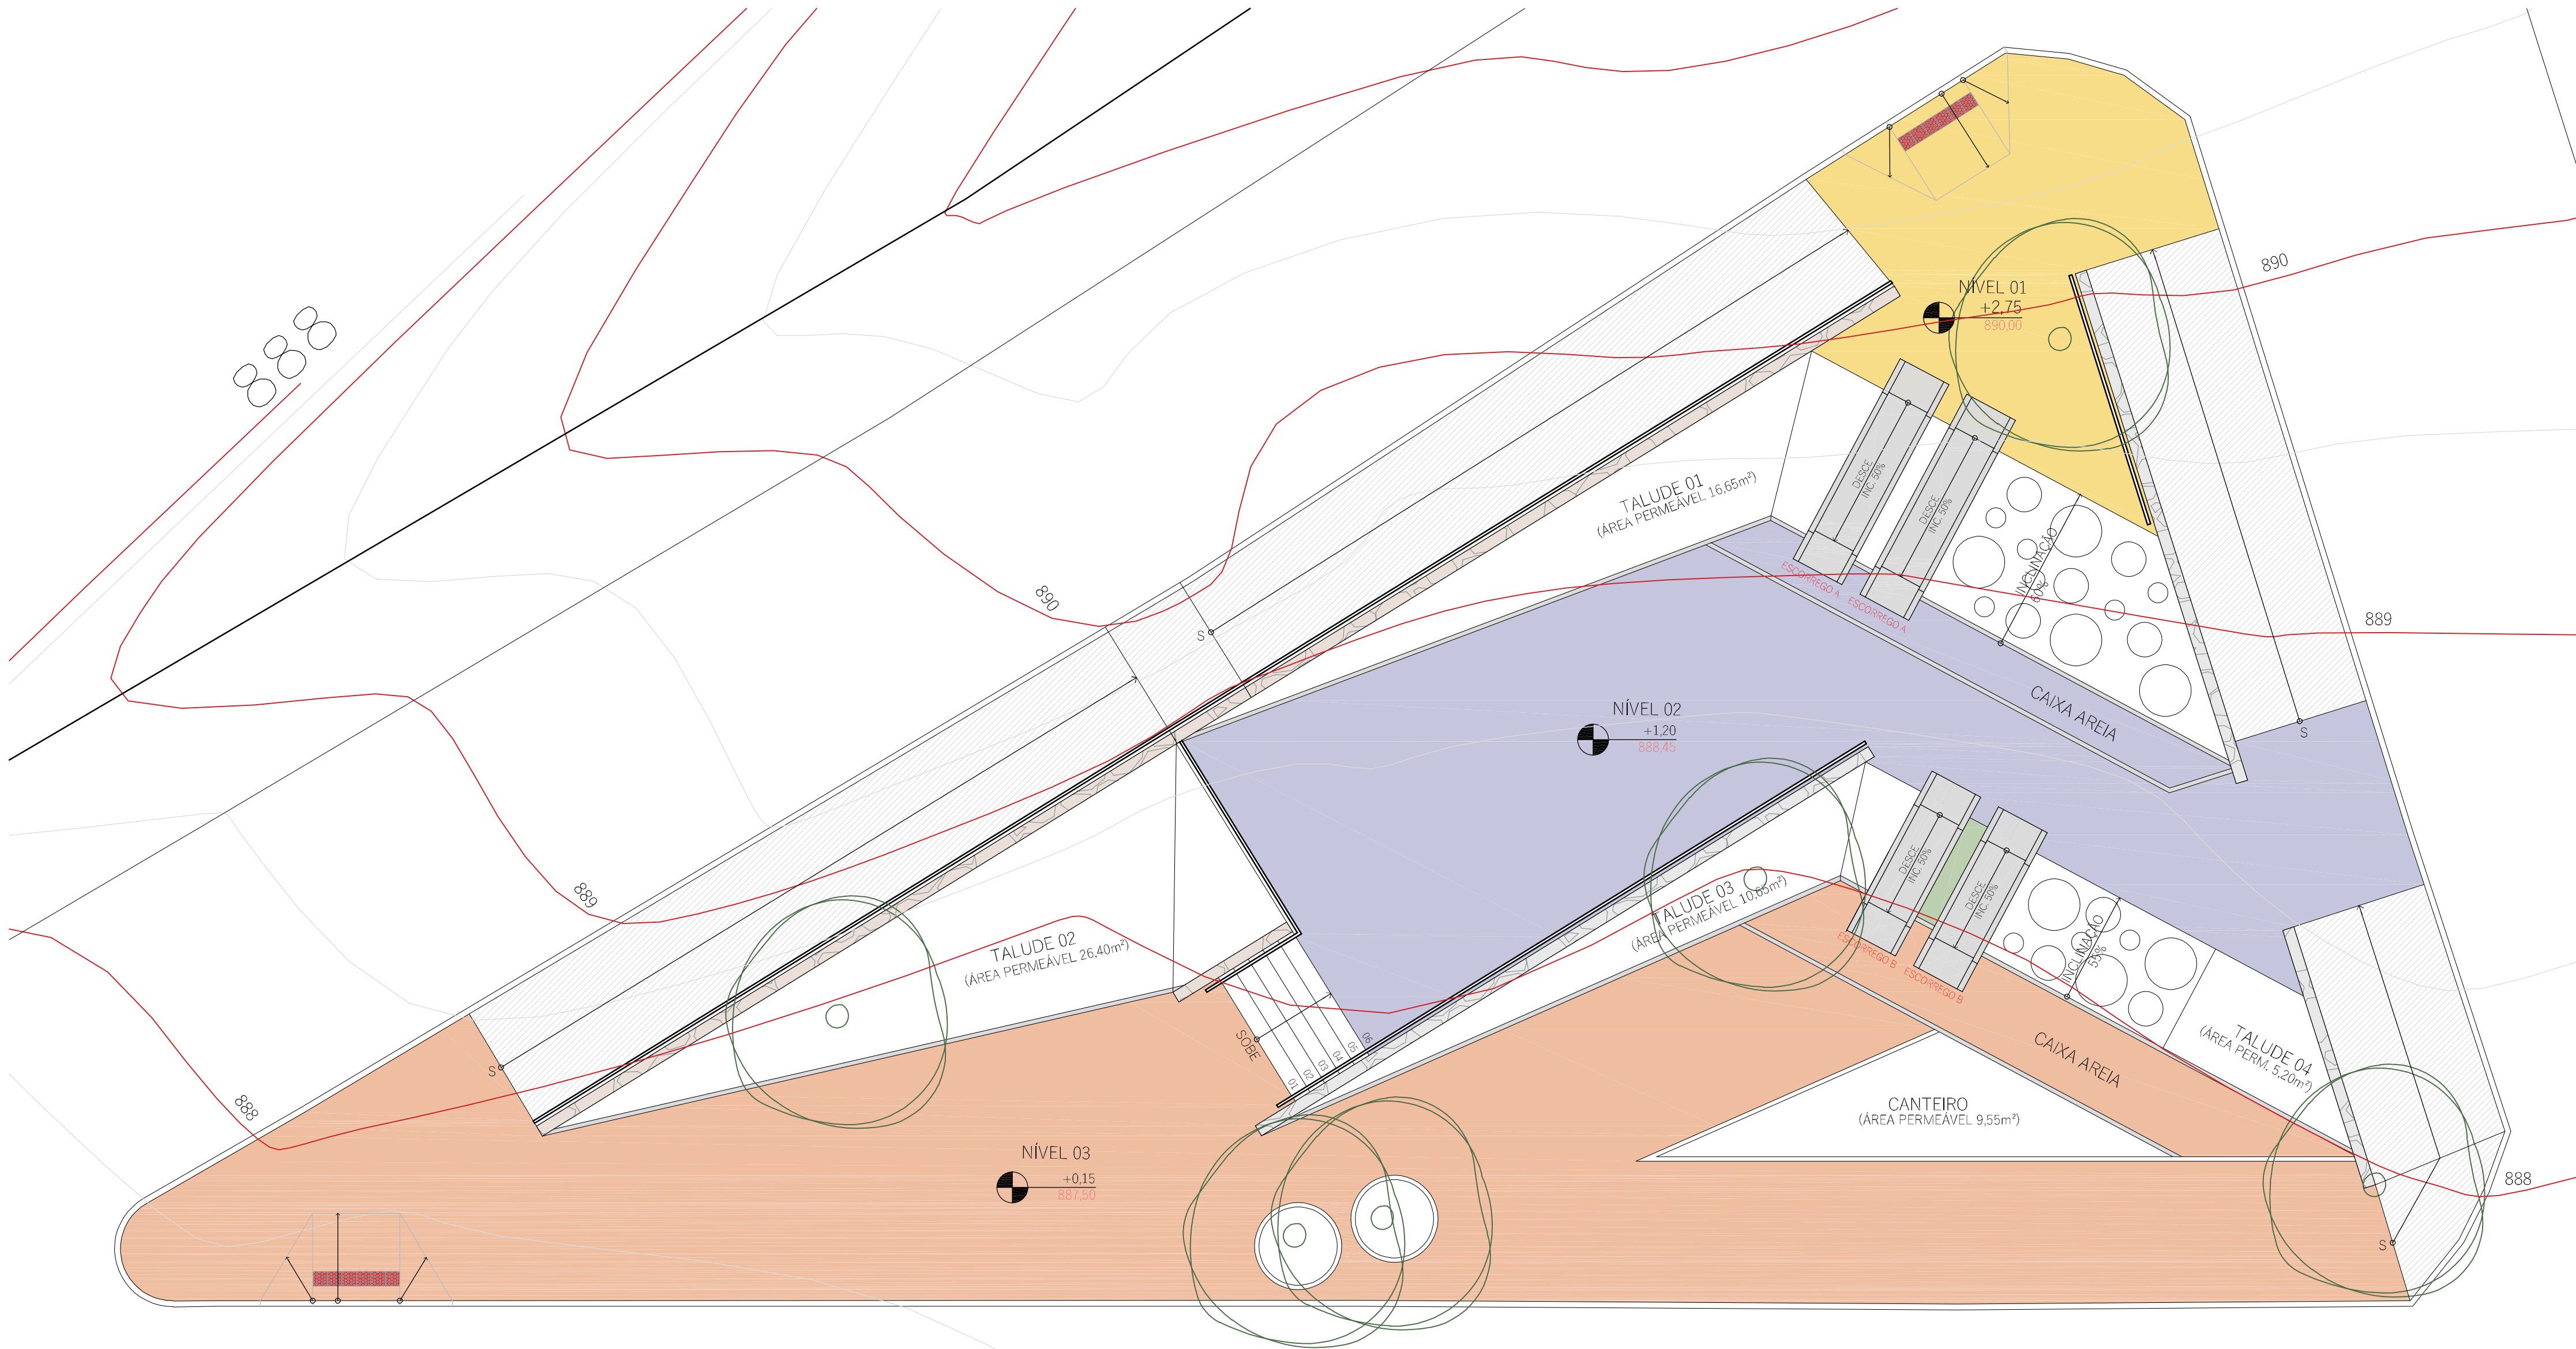

## PLANTA BAIXA | DEFINIÇÃO/INDICAÇÃO DE NÍVEIS

ESCALA 1:100



### LEGENDA

- NÍVEL 01 (+2,75m);
- NÍVEL 02 (+1,20m);
- NÍVEL 03 (+0,15m);
- CALÇADA RAMPADA SEGUINDO INCLINAÇÃO DA RUA;

VERSÃO INICIAL				
BRUNA M. - 07/10/25 R00				
PREFEITURA DE GARANHUNS SECRETARIA DE PLANEJAMENTO				
OBRA CONSTRUÇÃO DE UMA PRAÇA PÚBLICA SITUADA NAS RUAS FRANCISCA AMARAL TINO, RUA BELÉM E RUA ESTÁCIO DE SÁ, NO BARRIO BOA VISTA, NO MUNICÍPIO DE GARANHUNS-PE.				
RRT 000000000000	Contrato CONTRATO	Processo PROCESSO	Área 501,00M²	
Disciplina ARQUITETURA			Nome PE-ARQ-2025.10.003-01-000-R00	
Conteúdo PLANTA DE NÍVEIS			Escala 1:100	Folha 03/06
			Etapa EXECUTIVO	Data 07/10/2025
			Assinatura Resp. Técnico	
SIVALDO RODRIGUES ALBINO PREFEITO			BRUNA MATOS ARQUITETA E URBANISTA CAU/PE A120374-6	



- LEGENDA
- POSTE TELECÔNICO RETO, h=8m, EM AÇO GALVANIZADO COM ACABAMENTO NATURAL, 04 PÉTALAS, FLAGEADO, LUMINÁRIA LED NA COR BRANCA (6.000K).
- MURETA (0,80x1,90m) PARA INSTALAÇÃO DE QUADRO DE DISTRIBUIÇÃO DE LUZ

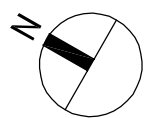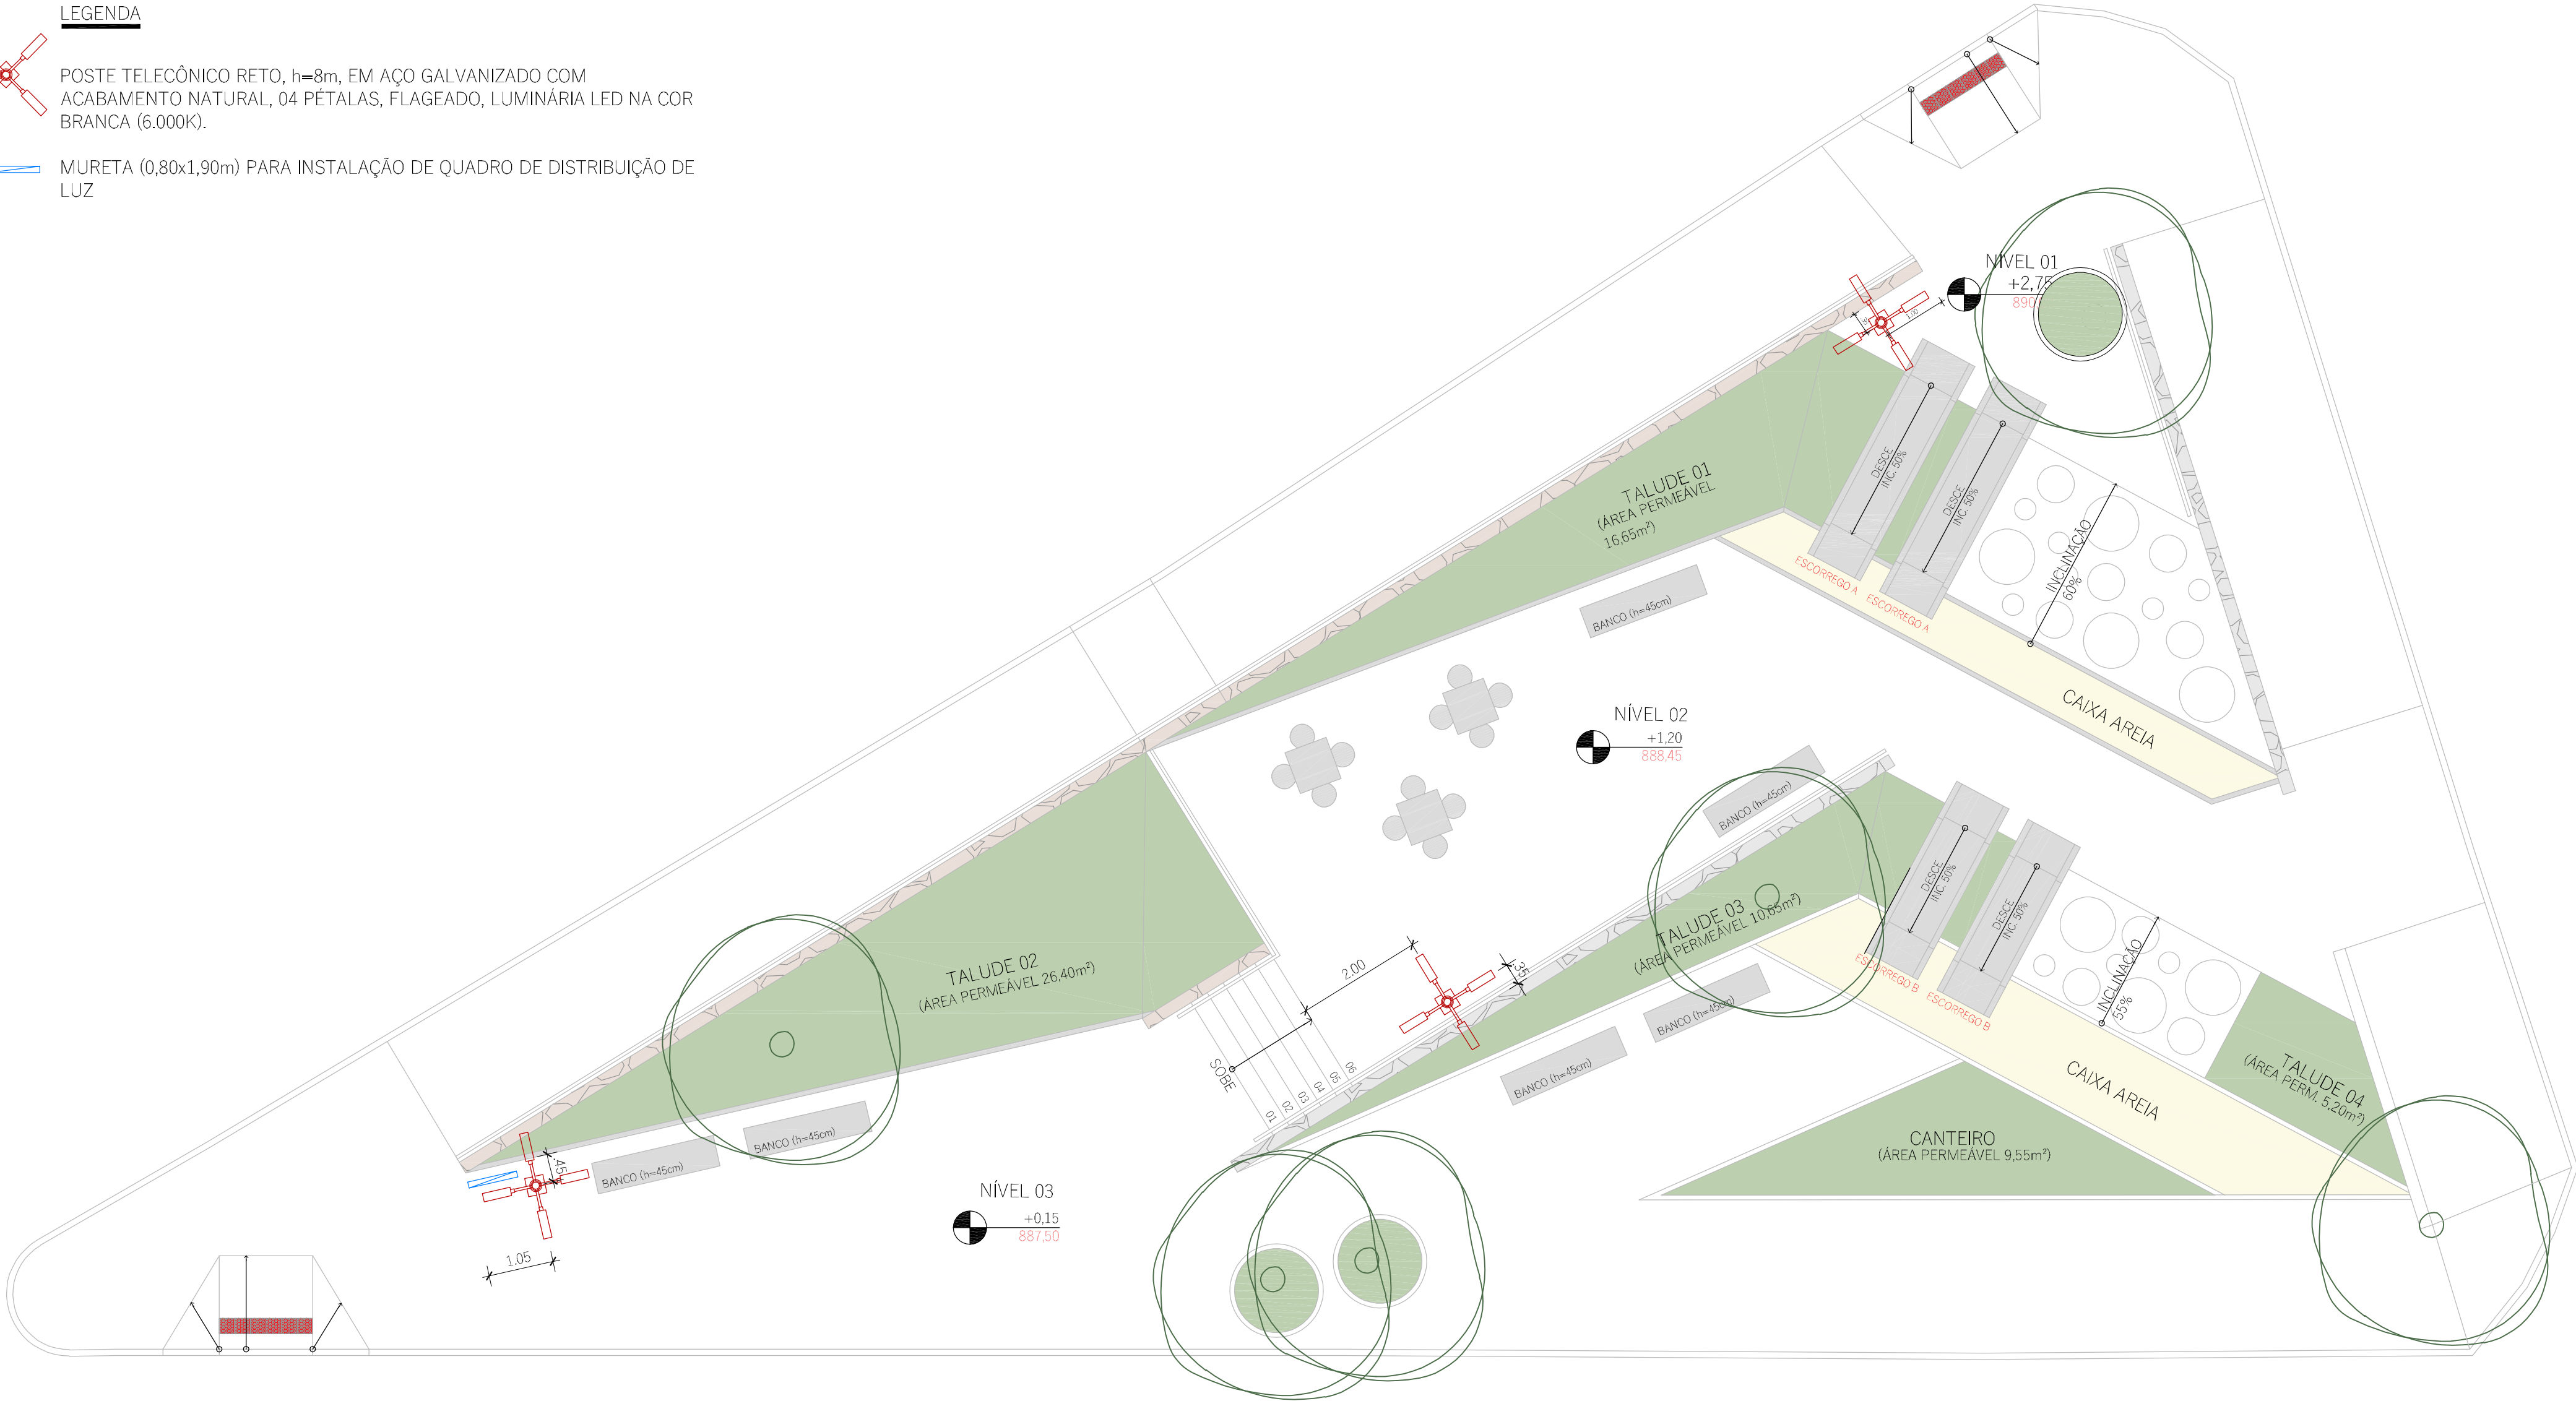

PLANTA DE SOLICITAÇÃO DE PONTOS LUMINOTÉCNICOS

ESCALA 1:100



VERSÃO INICIAL				BRUNA M.	-	07/10/25	R00
PREFEITURA DE GARANHUNS SECRETARIA DE PLANEJAMENTO							
OBRA CONSTRUÇÃO DE UMA PRAÇA PÚBLICA SITUADA NAS RUAS FRANCISCA AMARAL TINO, RUA BELÉM E RUA ESTÁCIO DE SÁ, NO BARRIO BOA VISTA, NO MUNICÍPIO DE GARANHUNS-PE.							
RFT	000000000000	Contrato	CONTRATO	Processo	PROCESSO	Área	501,00M²
Disciplina				Nome			
ARQUITETURA				PE-ARQ-2025.10.003-01-000-R00			
Conteúdo				Planta de Solicitação de Pontos Luminotécnicos e Hidráulicos			
				Escala	1:100	Folha	04/06
				Etapa	EXECUTIVO	Data	07/10/2025
Assinatura				Resp. Técnico			
SIVALDO RODRIGUES ALBINO PREFEITO				BRUNA MATOS ARQUITETA E URBANISTA CAU/PE A120374-6			



- BLOCO INTERTRAVADO RETANGULAR (10x20cm), NA COR 'NATURAL', COM ASSENTAMENTO TIPO 'ESPINHA DE PEIXE';
- AREIA PENEIRADA MÉDIA, COM GRANULOMETRIA ENTRE 0,2 E 0,6mm, ESPALHADA SOBRE CONTRA-PISO EM CONCRETO
- ÁREA VERDE (PREVER TERRA APROPRIADA PARA PLANTIO);
- ALVENARIA REVESTIDA COM PEDRA NATURAL (TIPO MOLEDO, OU DE FORMATO SIMILAR);
- PLACA EM CONCRETO PRÉ-MOLDADO *IN LOCO*, PARA CONTEÇÃO DE PEDRAS DO PISO INTERTRAVADO APLICADOS NO PISO;
- MEIO-FIO RETO, 10cm, EM CONCRETO COM ACABAMENTO LISO;
- MEIO-FIO RETO PARA JARDIM, 7,5cm, EM CONCRETO COM ACABAMENTO LISO;
- PISO INCLINADO EM CONCRETO USINADO, FINALIZADO COM PINTURA PARA PISO NA COR AMARELA;
- MEIA-ESFERA EM CONCRETO USINADO, FIXADA SOBRE PISO DE CONCRETO, E FINALIZADA COM PINTURA NA COR AMARELA.
- SINALIZAÇÃO HORIZONTAL DE ALERTA TÁTIL


GUARDA-CORPO			
NOME	COMPRIMENTO	ALTURA	PROLONGAMENTO APÓS ESCADA
GUARDA-CORPO 01	3,90 + 1,90m	0,92m/ 0,70m	SIM / 30cm APÓS O ÚLTIMO DEGRAU
GUARDA-CORPO 02	11,90m	0,92m/ 0,70m	SIM / 30cm APÓS O ÚLTIMO DEGRAU
GUARDA-CORPO 03	4,50m	0,92m/ 0,70m	NÃO
GUARDA-CORPO 04	27,45m	0,92m/ 0,70m	NÃO

VER DETALHE PADRÃO DO GUARDA-CORPO

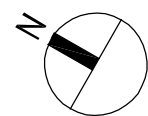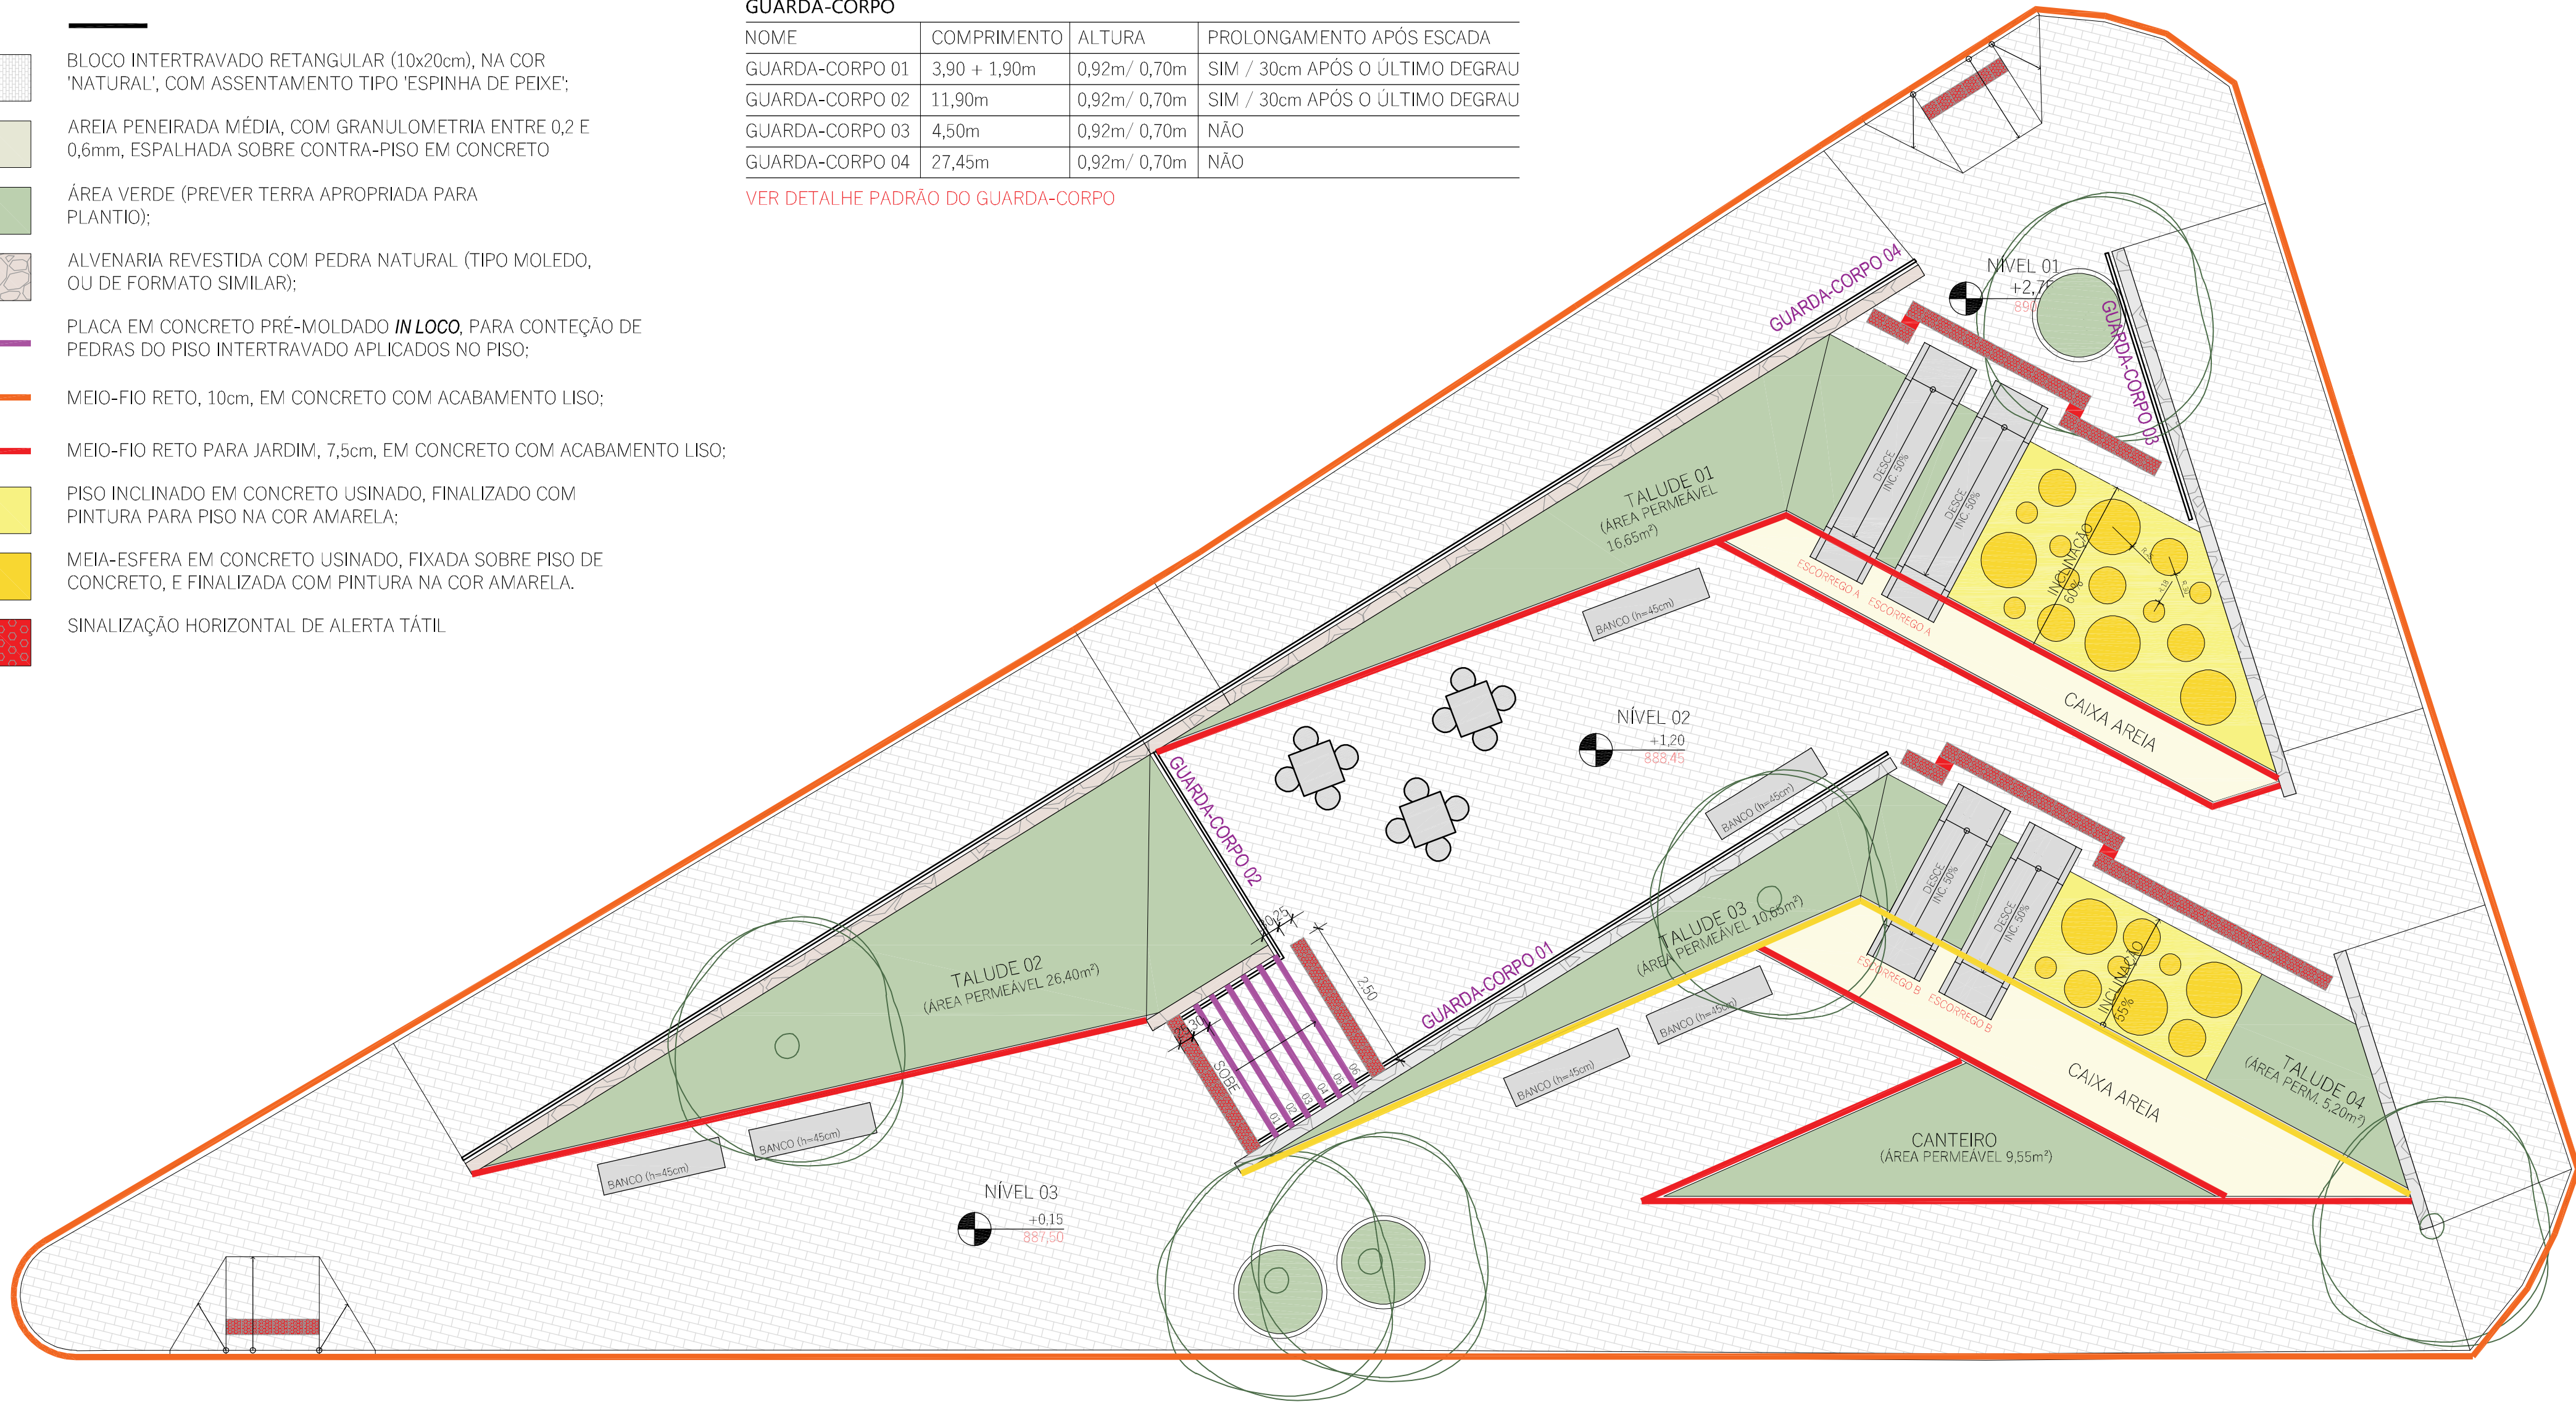

## PLANTA BAIXA | PAGINAÇÃO E ESPECIFICAÇÃO DE MATERIAL

ESCALA 1:100

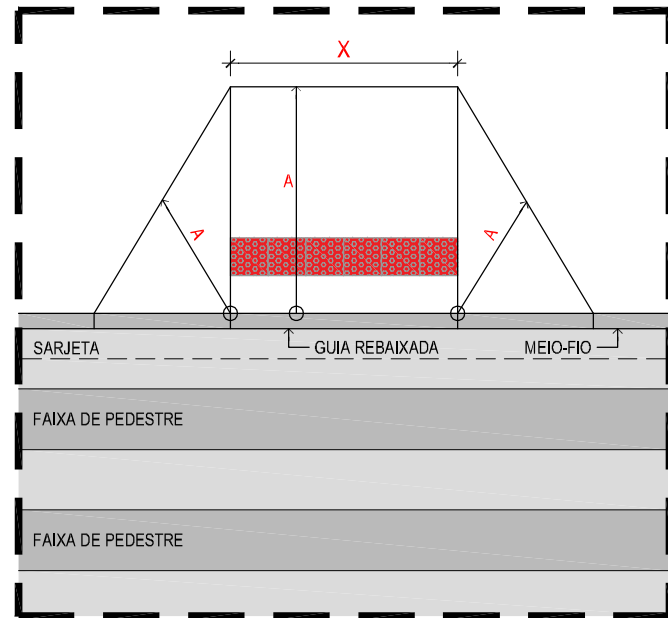


## REBAIXAMENTO DE CALÇADA

ESCALA 1:50

### LEGENDA


- A A INCLINAÇÃO DEVERÁ SER, PREFERENCIALMENTE, MENOS QUE 5%, ADMITINDO-SE ATÉ 8,33% (1:12) NO SENTIDO LONGITUDINAL DA RAMPA;
- X A LARGURA DO REBAIXAMENTO É RECOMENDADA COM A LARGURA MAIOR OU IGUAL A 1,50m, ADMITINDO-SE A LARGURA MÍNIMA DE 1,20m;

SINALIZAÇÃO HORIZONTAL TÁTIL DE ALERTA

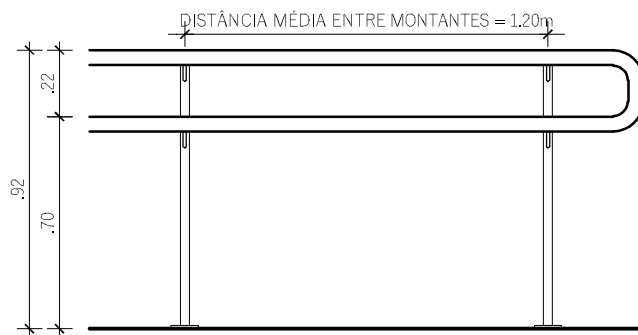

## GUARDA CORPO | ELEVÇÃO PADRÃO

ESCALA 1:25

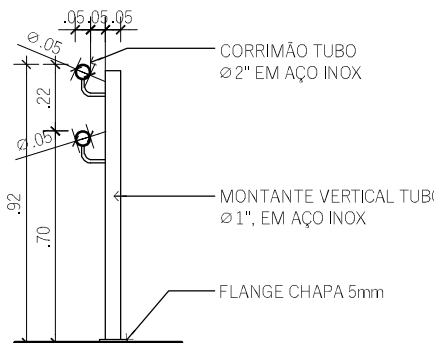

## GUARDA CORPO | CORTE PADRÃO

ESCALA 1:25

VERSÃO INICIAL		BRUNA M.		-	07/10/25	R00																						
<div>PREFEITURA DE GARANHUNS SECRETARIA DE PLANEJAMENTO</div> <div>OBRA</div> <div>CONSTRUÇÃO DE UMA PRAÇA PÚBLICA SITUADA NAS RUAS FRANCISCA AMARAL TINO, RUA BELÉM E RUA ESTÁCIO DE SA, NO BARRIO BOA VISTA, NO MUNICÍPIO DE GARANHUNS-PE.</div> <table><tr><td>RRT</td><td>Contrato</td><td>Processo</td><td colspan="3">Área</td></tr><tr><td>000000000000</td><td>CONTRATO</td><td>PROCESSO</td><td colspan="3">501,00M²</td></tr></table> <div>Disciplina</div> <div>ARQUITETURA</div> <div>Nome</div> <div>PE-ARQ-2025.10.003-01-000-R00</div> <table><tr><td>Conteúdo</td><td>Escala</td><td>Folha</td></tr><tr><td rowspan="3">PLANTA DE PAGINAÇÃO E ESPECIFICAÇÃO DET. GUARDA CORPO DET. ACESSO RAMPA</td><td>1:100</td><td>06/06</td></tr><tr><td>Etapa</td><td>Data</td></tr><tr><td>EXECUTIVO</td><td>07/10/2025</td></tr></table> <div>Assinatura</div> <div>Assinatura</div> RRT	Contrato	Processo	Área			000000000000	CONTRATO	PROCESSO	501,00M²			Conteúdo	Escala	Folha	PLANTA DE PAGINAÇÃO E ESPECIFICAÇÃO DET. GUARDA CORPO DET. ACESSO RAMPA	1:100	06/06	Etapa	Data	EXECUTIVO	07/10/2025
RRT	Contrato	Processo	Área																									
000000000000	CONTRATO	PROCESSO	501,00M²																									
Conteúdo	Escala	Folha																										
PLANTA DE PAGINAÇÃO E ESPECIFICAÇÃO DET. GUARDA CORPO DET. ACESSO RAMPA	1:100	06/06																										
	Etapa	Data																										
	EXECUTIVO	07/10/2025																										





IMAGEM ILUSTRATIVA DE REFERÊNCIA | EM CASO DE DÚVIDA, CONSULTAR A ARQUITETA RESPONSÁVEL



IMAGEM ILUSTRATIVA DE REFERÊNCIA | EM CASO DE DÚVIDA, CONSULTAR A ARQUITETA RESPONSÁVEL



IMAGEM ILUSTRATIVA DE REFERÊNCIA | EM CASO DE DÚVIDA, CONSULTAR A ARQUITETA RESPONSÁVEL



IMAGEM ILUSTRATIVA DE REFERÊNCIA | EM CASO DE DÚVIDA, CONSULTAR A ARQUITETA RESPONSÁVEL

VERSÃO INICIAL				BRUNA M.	-	07/10/25	R00
PREFEITURA DE GARANHUNS SECRETARIA DE PLANEJAMENTO							
OBRA							
CONSTRUÇÃO DE UMA PRAÇA PÚBLICA SITUADA NAS RUAS FRANCISCA AMARAL TINO, RUA BELÉM E RUA ESTÁCIO DE SA, NO BARRIO BOA VISTA, NO MUNICÍPIO DE GARANHUNS-PE.							
RRT		Contrato		Processo		Área	
00000000000		CONTRATO		PROCESSO		501,00M²	
Disciplina				Nome			
ARQUITETURA				PE-ARQ-2025.10.003-01-000-R00			
Contexto				Escala		Folha	
IMAGENS				-		06/06	
				Etapas		Data	
				EXECUTIVO		07/10/2025	
Assinatura				Resp. Técnico			
<div>SIVALDO RODRIGUES ALBINO PREFEITO</div>				<div> BRUNA MATOS ARQUITETA E URBANISTA CAU/PE A120374-6</div>			