


RUA HERCULANO RODRIGUES NETTO

RUA GILMAR OLIMPIO DE LIMA


RUA JAIR DE MELO AGUIAR

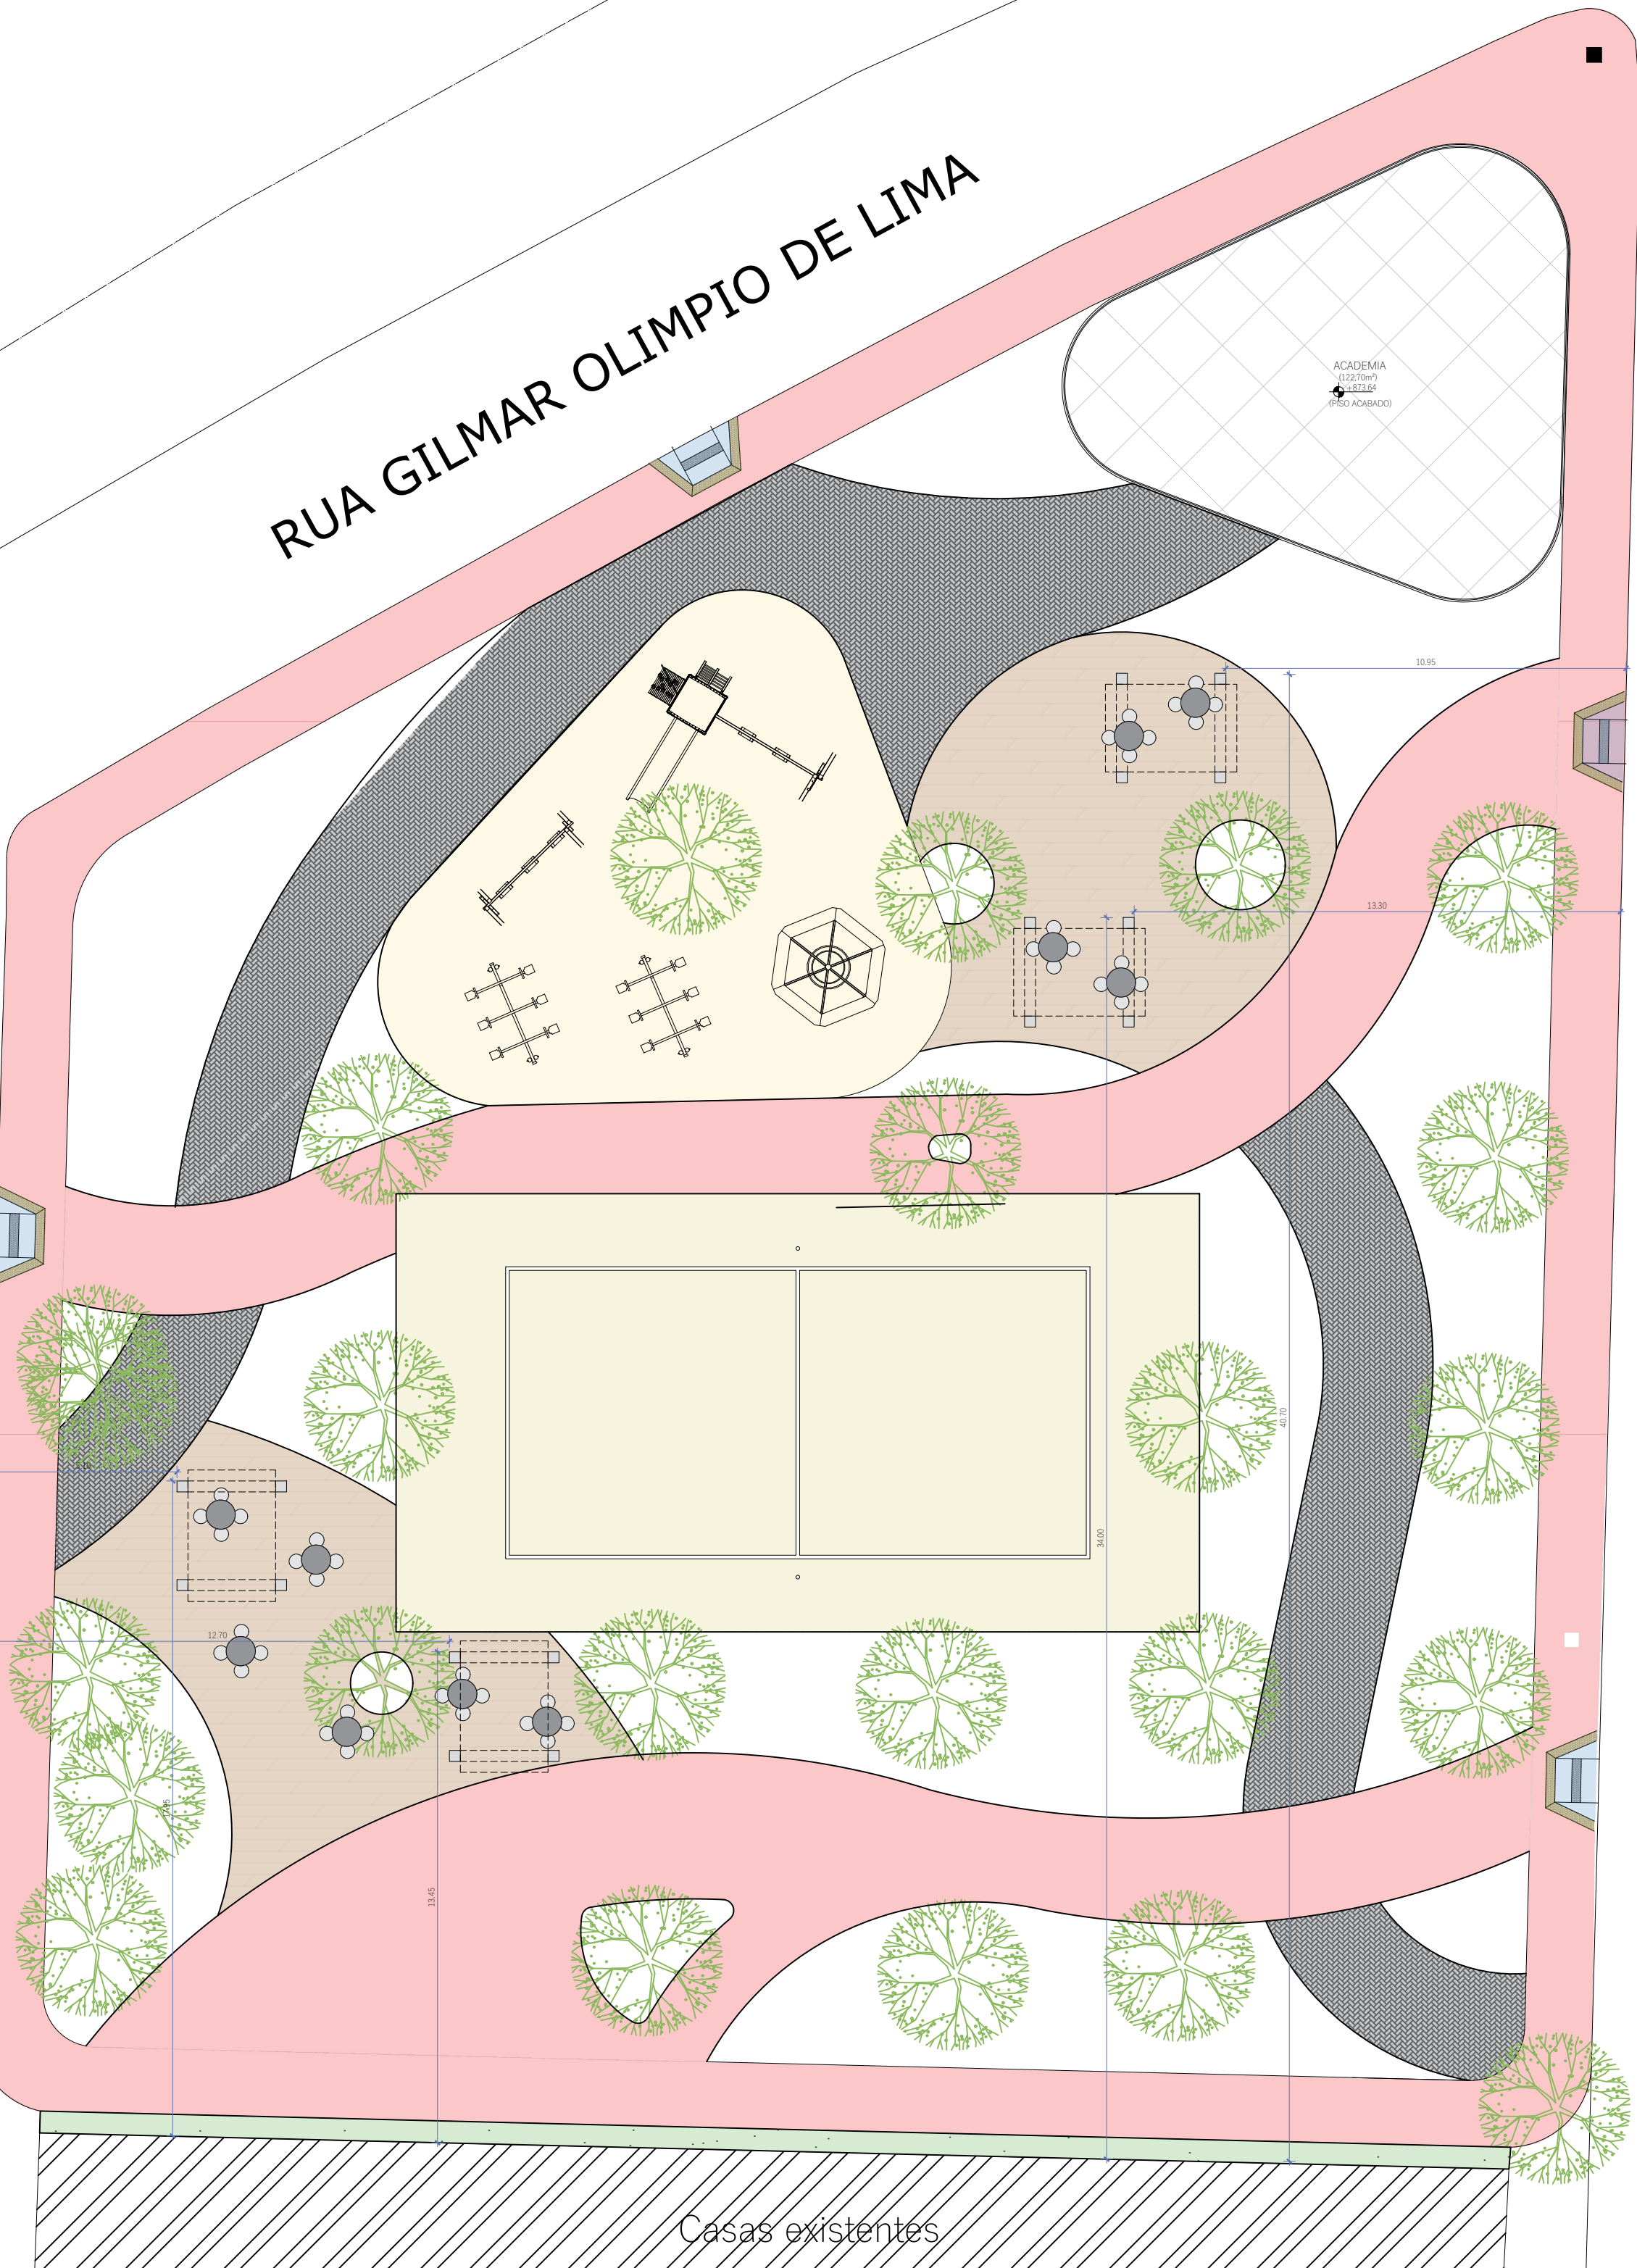


PLANTA BAIXA - TÉCNICA (AMARRAÇÃO DE PISO EM PORCELANATO AMADEIRADO)  
ESCALA 1:150




CORTE AA'  
ESCALA 1:150

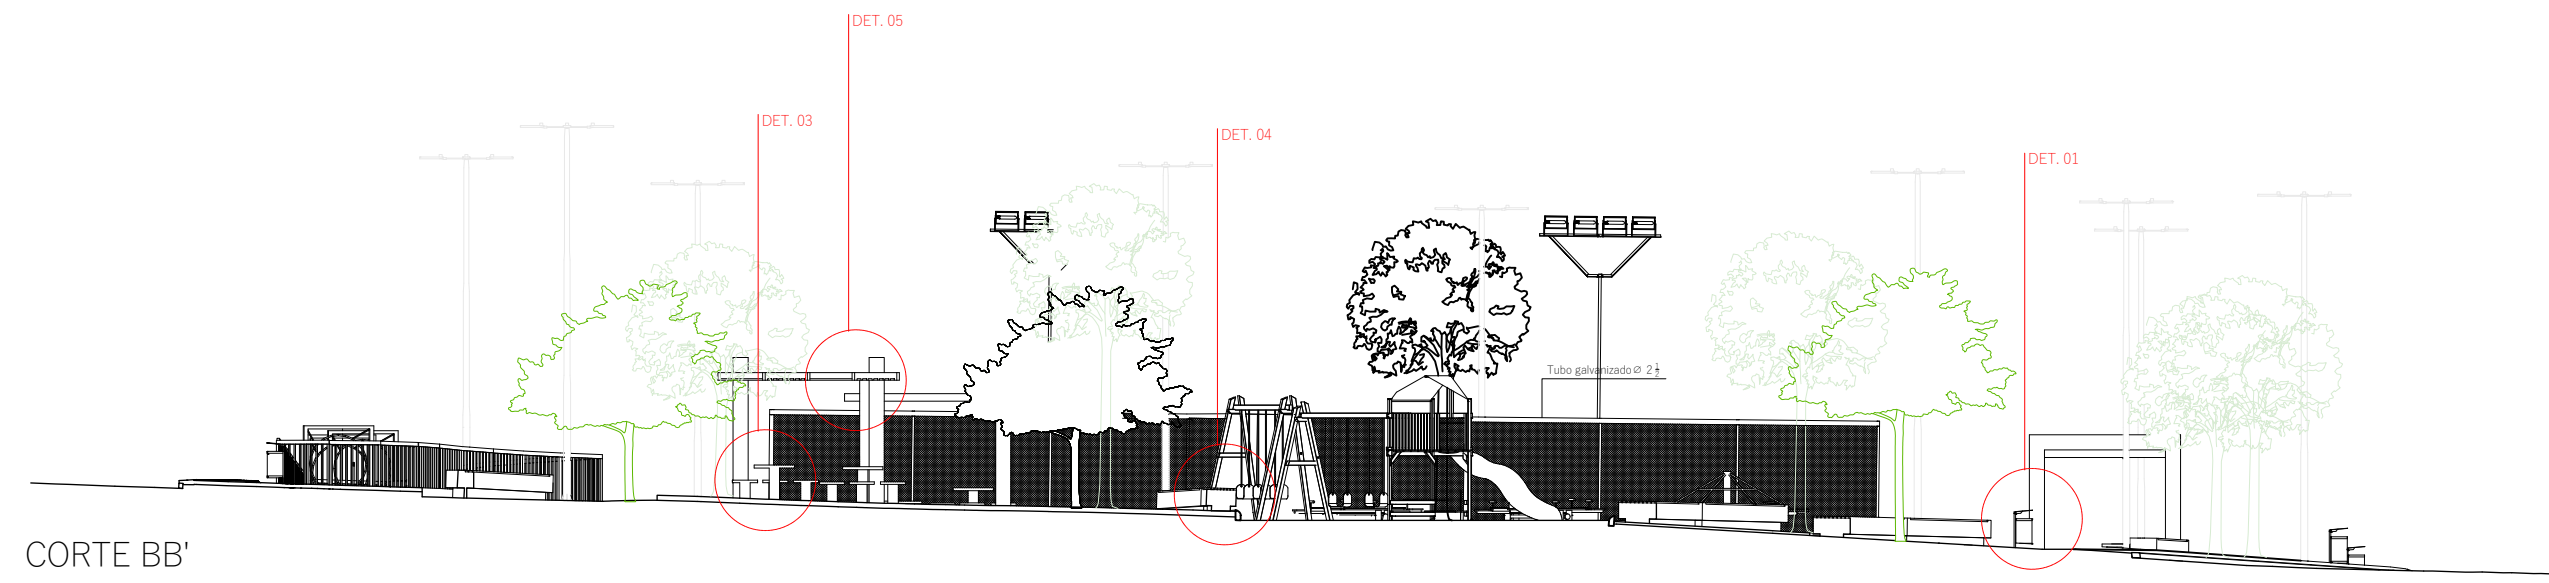


CORTE BB'  
ESCALA 1:150

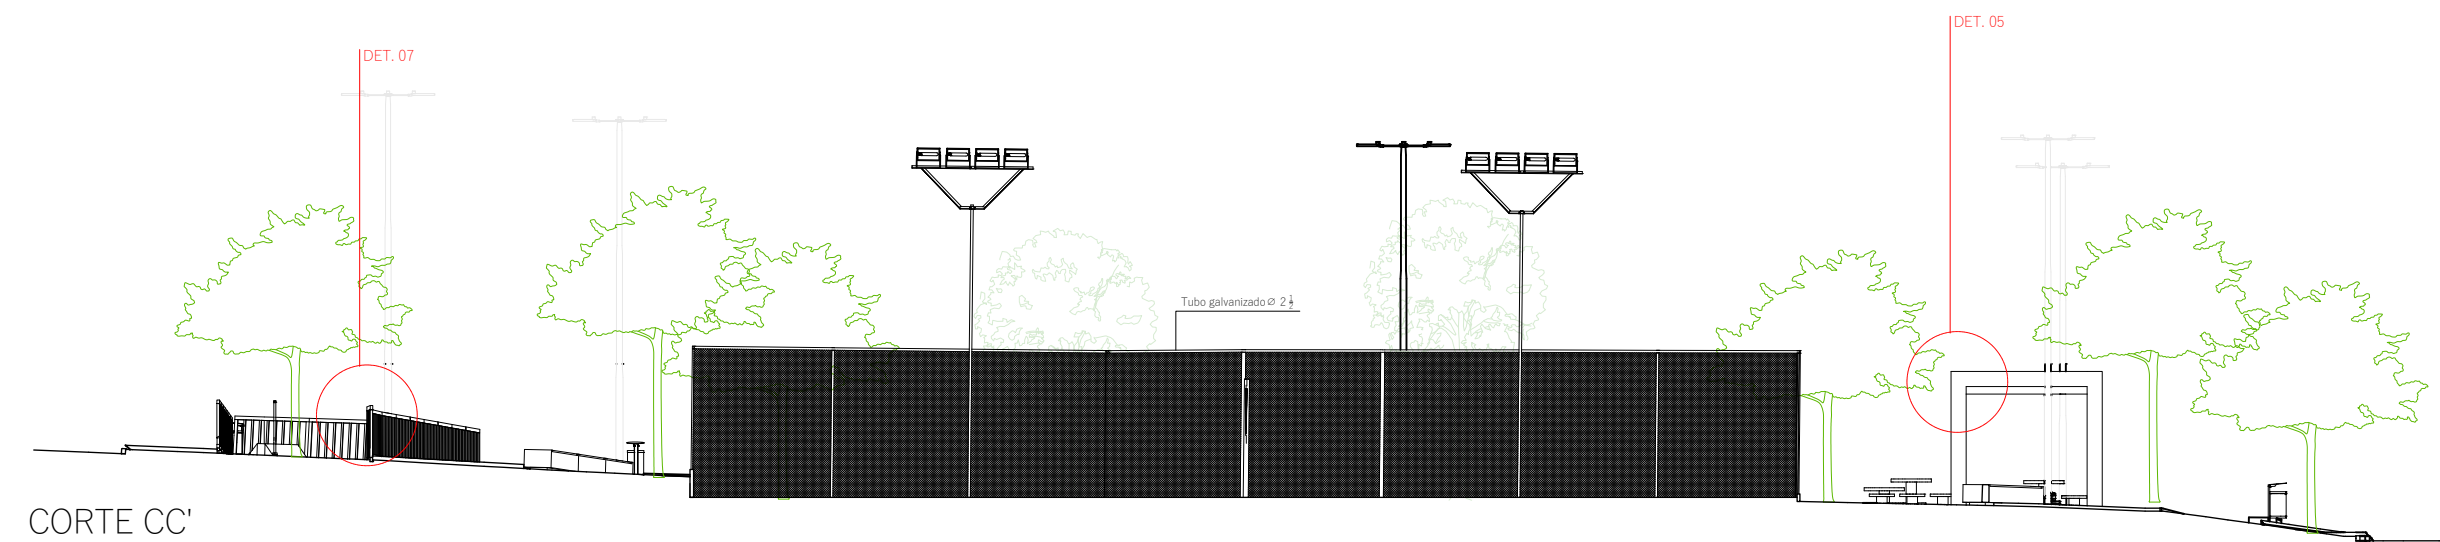


CORTE CC'  
ESCALA 1:150

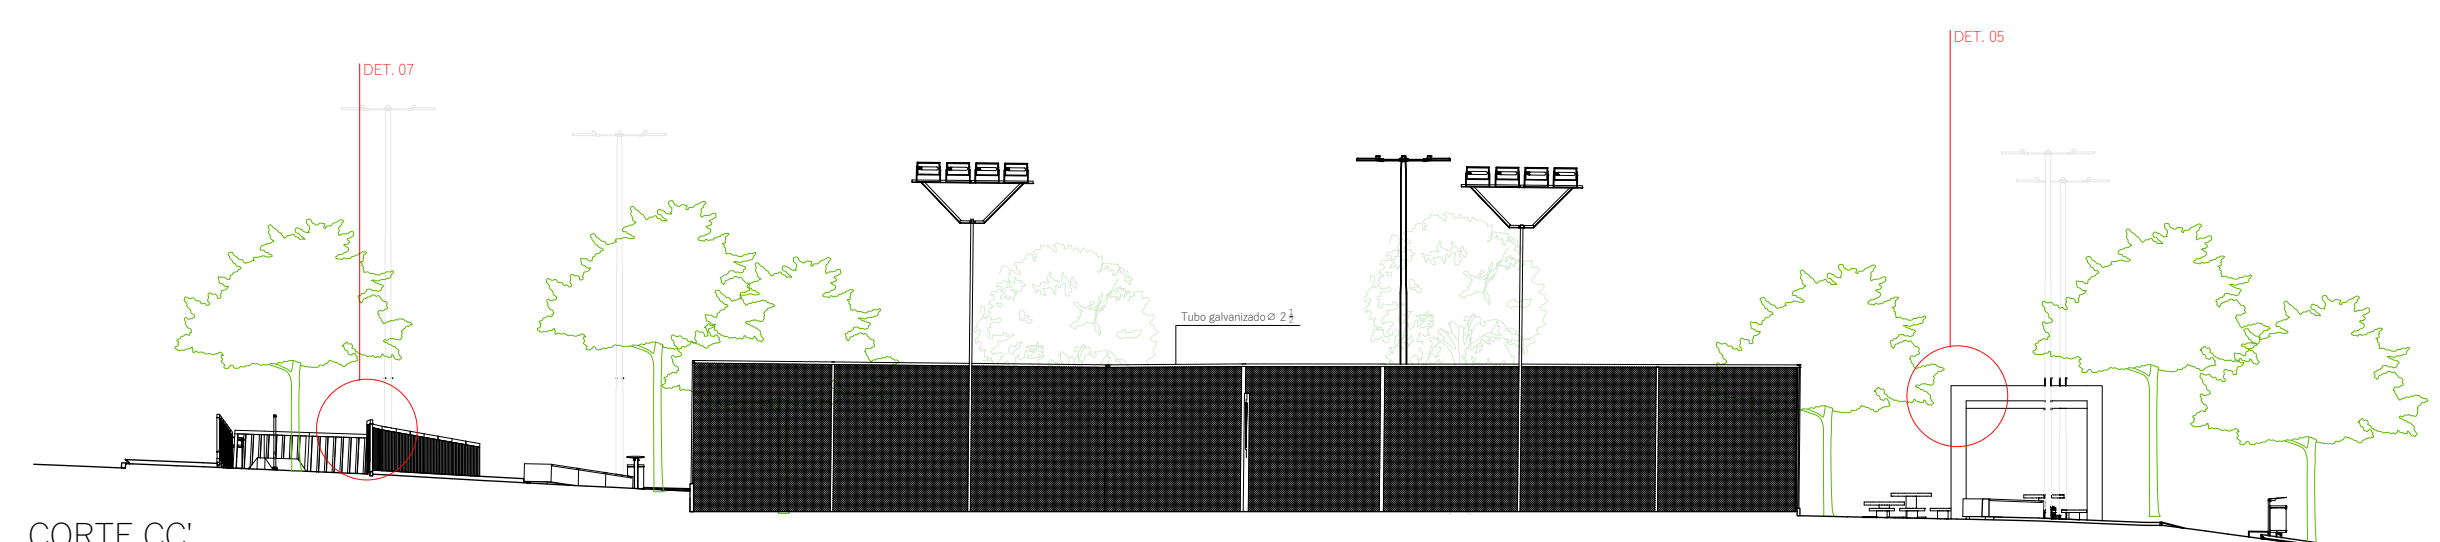

CORTE CC'  
ESCALA 1:150

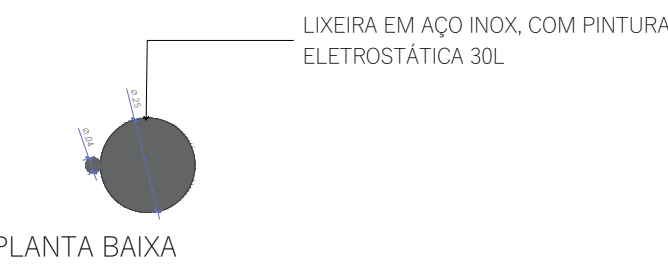


PLANTA BAIXA

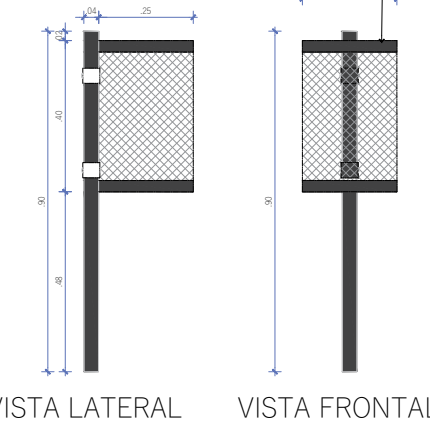


VISTA LATERAL VISTA FRONTAL


DET. 01 | LIXEIRAS  
ESCALA 1:20

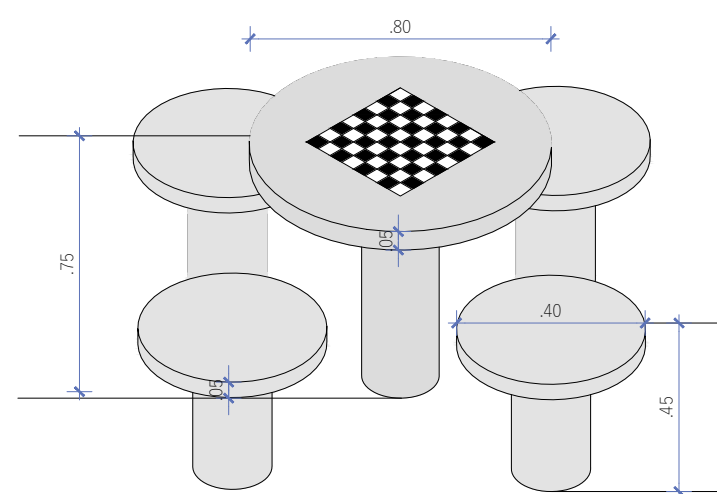

MESA EM CONCRETO COM TABULEIRO  
(5 Unidades)

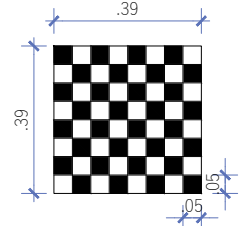


TABULEIRO XADREZ  
(5 Unidades)

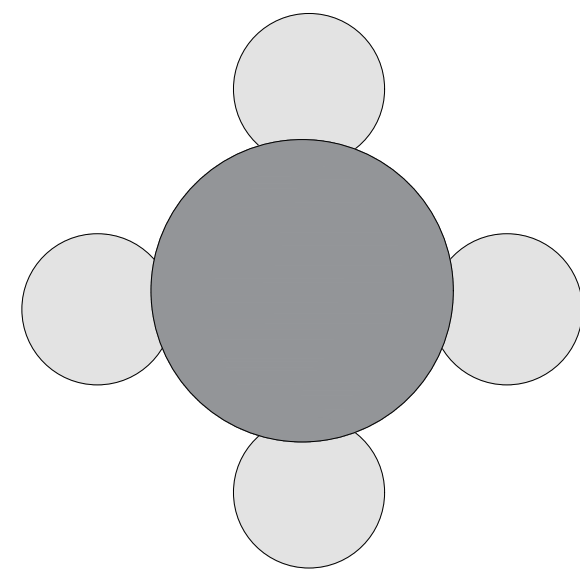


DET.03 | MESA/ BANCO EM CONCRETO  
ESCALA 1:20


\* MESAS LOCADAS JUNTO A BANCOS DE ALVENARIA TERÃO 4 BANCOS EM CONCRETO A DEPENDER DO ACABAMENTO APOS RETIRADA DE FORMAS, EMASSAR E PINTAR

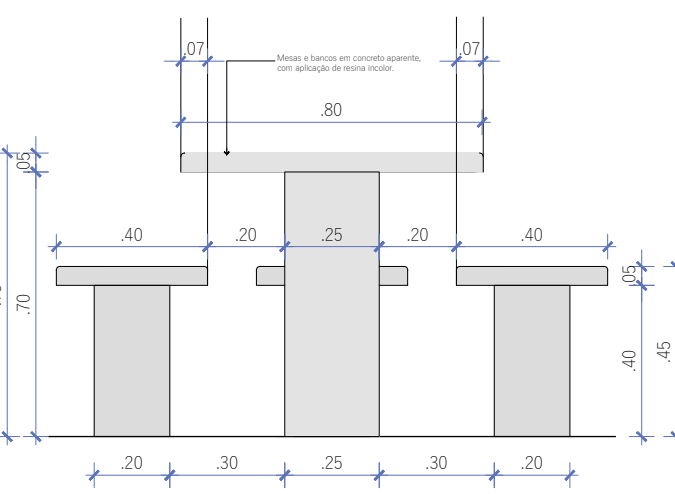


DET.03 | ELEVÇÃO MESA/ BANCO EM CONCRETO  
ESCALA 1:20

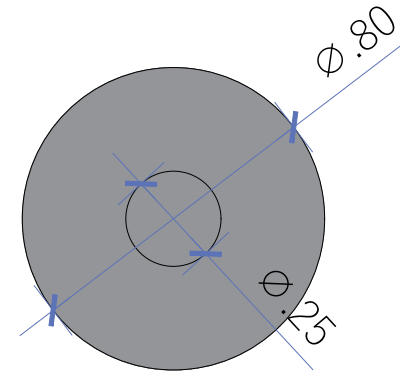

DET.03 | MESA EM CONCRETO  
ESCALA 1:20

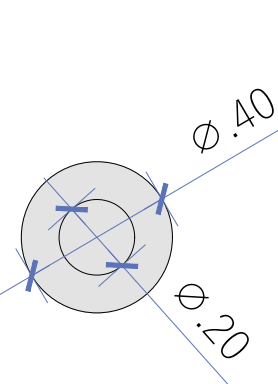

DET.03 | BANCO EM CONCRETO  
ESCALA 1:20

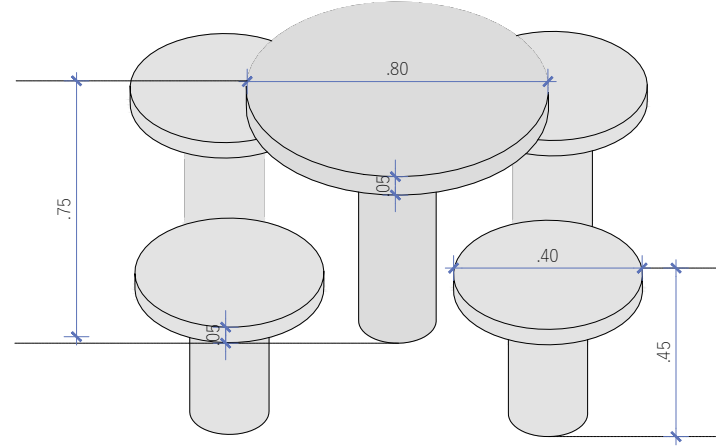

MESA EM CONCRETO  
(09 Unidades, sendo 5 delas com tabuleiro de xadrez)  
BANCO EM CONCRETO  
(34 Unidades)

EMISSÃO INICIAL				MARIAH				SOLICITANTE				11/12/2025				R00			
DESCRIÇÃO				EXECUTADO				SOLICITANTE				DATA				REVISÃO			
PREFEITURA DE GARANHUNS				SECRETARIA DE PLANEJAMENTO				PROJETO ARQUITETÔNICO PRAÇA CIDADE DAS FLORES				R. GILMAR OLIMPIO DE LIMA, SEVERIANO FILHO - LOTEAMENTO CIDADE DAS FLORES, GARANHUNS -PE				ART			
16176041				Contrato				Processo				Área				2.116,23			
Disciplina				Nome				PRAÇA CIDADE DAS FLORES				AP-ARQ-2025.09.001-R002				Escala			
Administrativo				Como Indicado				CIDADE DAS FLORES				Folha				04/07			
Desenhado por				Resp. Técnico				PLANTA BAIXA TÉCNICA				Data				11/12/2025			
SIVALDO RODRIGUES ALBINO				RESPONSÁVEL TÉCNICO				MARIAH DO AMARAL CALOËTE				CÁDUIPE: A187624-4				ARQUIVO-NOME_ARQUIVO			
PREFEITO				CÁDUIPE: A187624-4				ARQUIVO-NOME_ARQUIVO				ARQUIVO-NOME_ARQUIVO				ARQUIVO-NOME_ARQUIVO			