
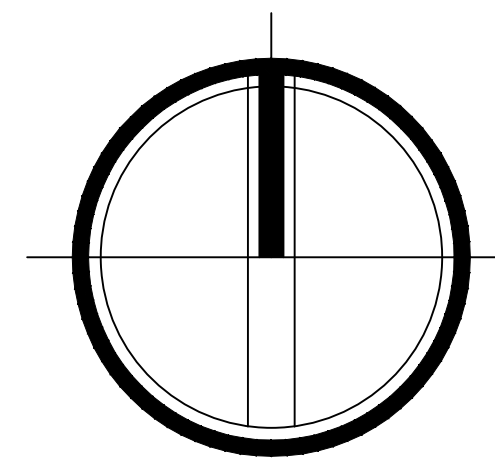


 

PLANTA BAIXA | SITUAÇÃO ATUAL

ESCALA 1:50



LEGENDA

- SOLO NATURAL;
- PISO CIMENTADO;
- PARALELEPÍPEDO;
- CALÇADA;
- COBERTA EM TELHA DO TIPO FIBROCIMENTO.



FOLHA:	01/10	PROJETO DE UMA PRAÇA PÚBLICA LOCALIZADA NA RUA GABRIEL PEREIRA DE SOUSA, S/N, NO DISTRITO DE IRATAMA, NA CIDADE DE GARANHUNS, PERNAMBUCO.			
ESCALA:	1:50				
ELABORAÇÃO:	JANEIRO/2026				
REVISÃO:	R00	RRT/ART: n° SH16356990700CT001	CONTRATO: n°	PROCESSO: n°	
DESENHO:	AYRTON BRUNO	ÓRGÃO FINANCIADOR: RECURSOS PRÓPRIOS			
CONTEÚDO:	PLANTA BAIXA SITUAÇÃO ATUAL				
MODIFICAÇÃO/NOVA REVISÃO DE PROJETO:					
DATA	AUTOR(A)		DESCRIÇÃO		
R00 JANEIRO/2026	AYRTON BRUNO DA SILVA TEIXEIRA		REVISÃO INICIAL		

RESP. TÉCNICA(O) DO PROJETO: AYRTON BRUNO DA SILVA TEIXEIRA
ARQUITETO(A) RESPONSÁVEL: AYRTON BRUNO DA SILVA TEIXEIRA
ADMINISTRAÇÃO MUNICIPAL: SIVALDO RODRIGUES SALBINO
PREFEITO

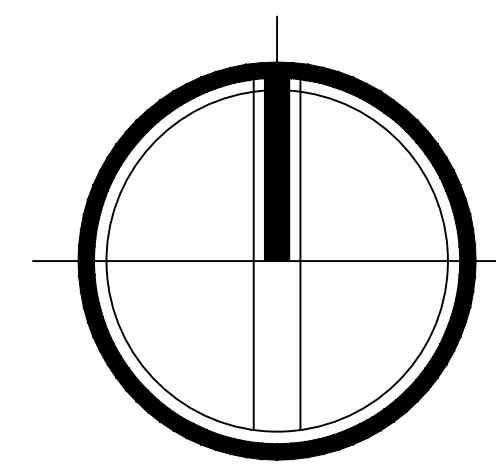 



PLANTA BAIXA | LOCAÇÃO DE ACESSOS, ESCADAS E RAMPAS

ESCALA 1:50



FOLHA:	04/10	PROJETO DE UMA PRAÇA PÚBLICA LOCALIZADA NA RUA GABRIEL PEREIRA DE SOUSA, S/N, NO DISTRITO DE IRATAMA, NA CIDADE DE GARANHUNS, PERNAMBUCO.		
ESCALA:	1:50			
ELABORAÇÃO:	JANEIRO/2026			
REVISÃO:	R00	RT/ART:	CONTRATO:	PROCESSO:
DESENHO:	AYRTON BRUNO	ORGÃO FINANCIADOR:		
CONTEÚDO: PLANTA BAIXA LOCAÇÃO DE ACESSOS, ESCADAS E RAMPAS				
MODIFICAÇÃO/NOVA REVISÃO DE PROJETO:				
DATA:	JANEIRO/2026	AUTOR(A):	AYRTON BRUNO DA SILVA TEIXEIRA	DESCRIÇÃO:
R00:				REVISÃO INICIAL

RESP. TÉCNICO(A) DO PROJETO: AYRTON BRUNO DA SILVA TEIXEIRA
ARQUITETO(A) RESPONSÁVEL: AYRTON BRUNO DA SILVA TEIXEIRA
ADMINISTRAÇÃO MUNICIPAL: SIVALDO RODRIGUES ALBINO
PREFEITO

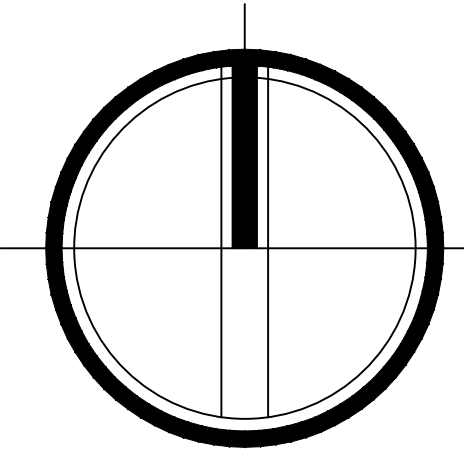 

PLANTA BAIXA | LOCAÇÃO, DIMENSIONAMENTO E DETALHAMENTO: ACESSOS, ESCADAS E RAMPAS

ESCALA 1:50





FOLHA:	05/10	PROJETO DE UMA PRACA PUBLICA LOCALIZADA NA RUA GABRIEL PEREIRA DE SOUSA, S/N, NO DISTRITO DE IRATAMA, NA CIDADE DE GARANHUNS, PERNAMBUCO.		
ESCALA:	1:50			
ELABORACAO:	JANEIRO/2026			
REVISAO:	R00	RT/ART:	CONTRATO:	PROCESSO:
DESENHO:	AYRTON BRUNO	ORGAO FINANCIADOR:		
CONTEUDO: PLANTA BAIXA LOCAÇÃO, DIMENSIONAMENTO E DETALHAMENTO: ACESSOS, ESCADAS E RAMPAS				
MODIFICACAO/NOVA REVISAO DE PROJETO:				
DATA:	JANEIRO/2026	AUTORIA:	AYRTON BRUNO DA SILVA TEIXEIRA	DESCRIÇÃO:
R00				REVISÃO INICIAL


AYRTON BRUNO DA SILVA TEIXEIRA
ARQUITETO
CARTÃO PROFISSIONAL Nº 13453-6

RESP. TÉCNICO(A) DO PROJETO: AYRTON BRUNO DA SILVA TEIXEIRA
ARQUITETO - R. Nº 13453-6


ADMINISTRAÇÃO MUNICIPAL: SIVALDO RODRIGUES ALBINO
PREFEITO

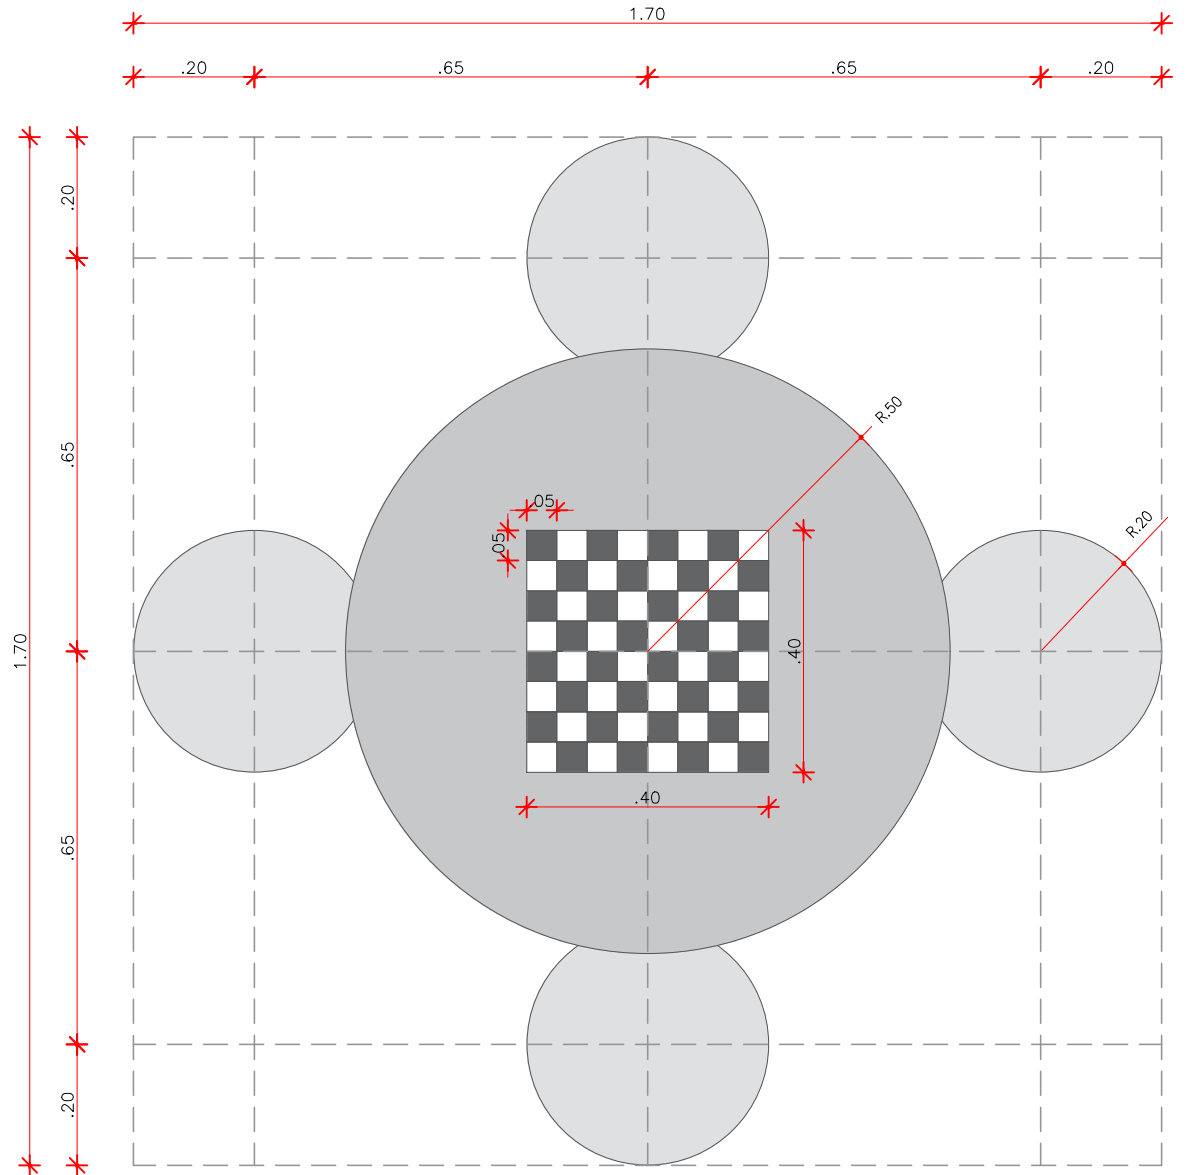 

DET. 01 | VISTA SUPERIOR
ESCALA 1:25

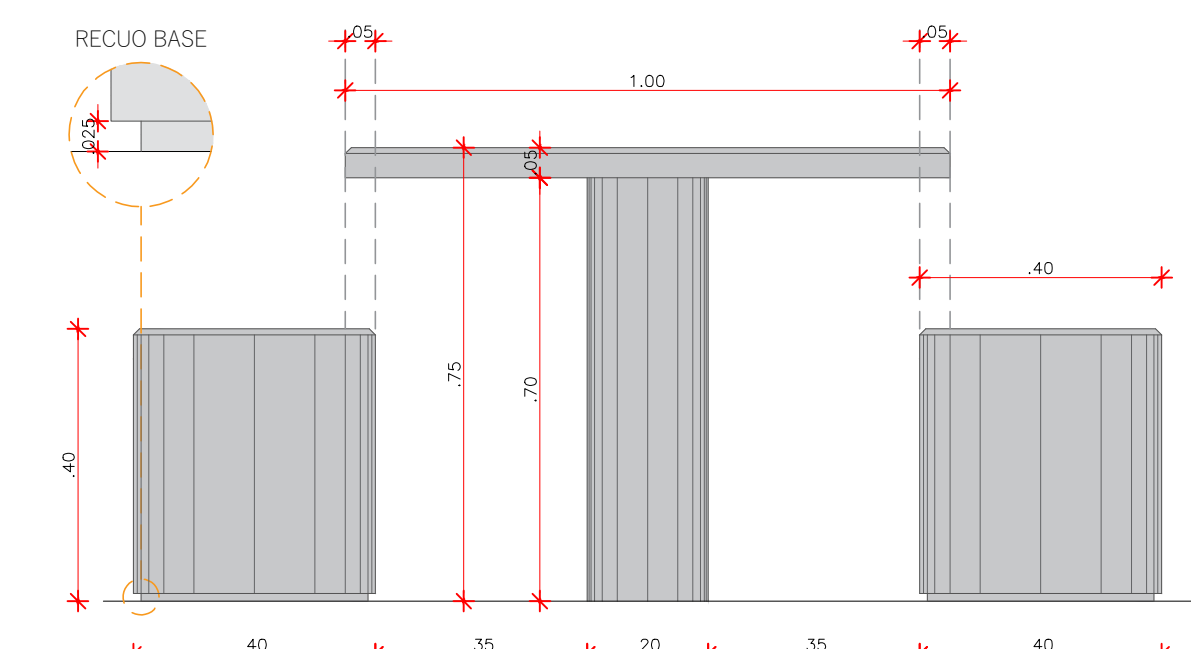

DET. 02 | VISTA FRONTAL
ESCALA 1:25

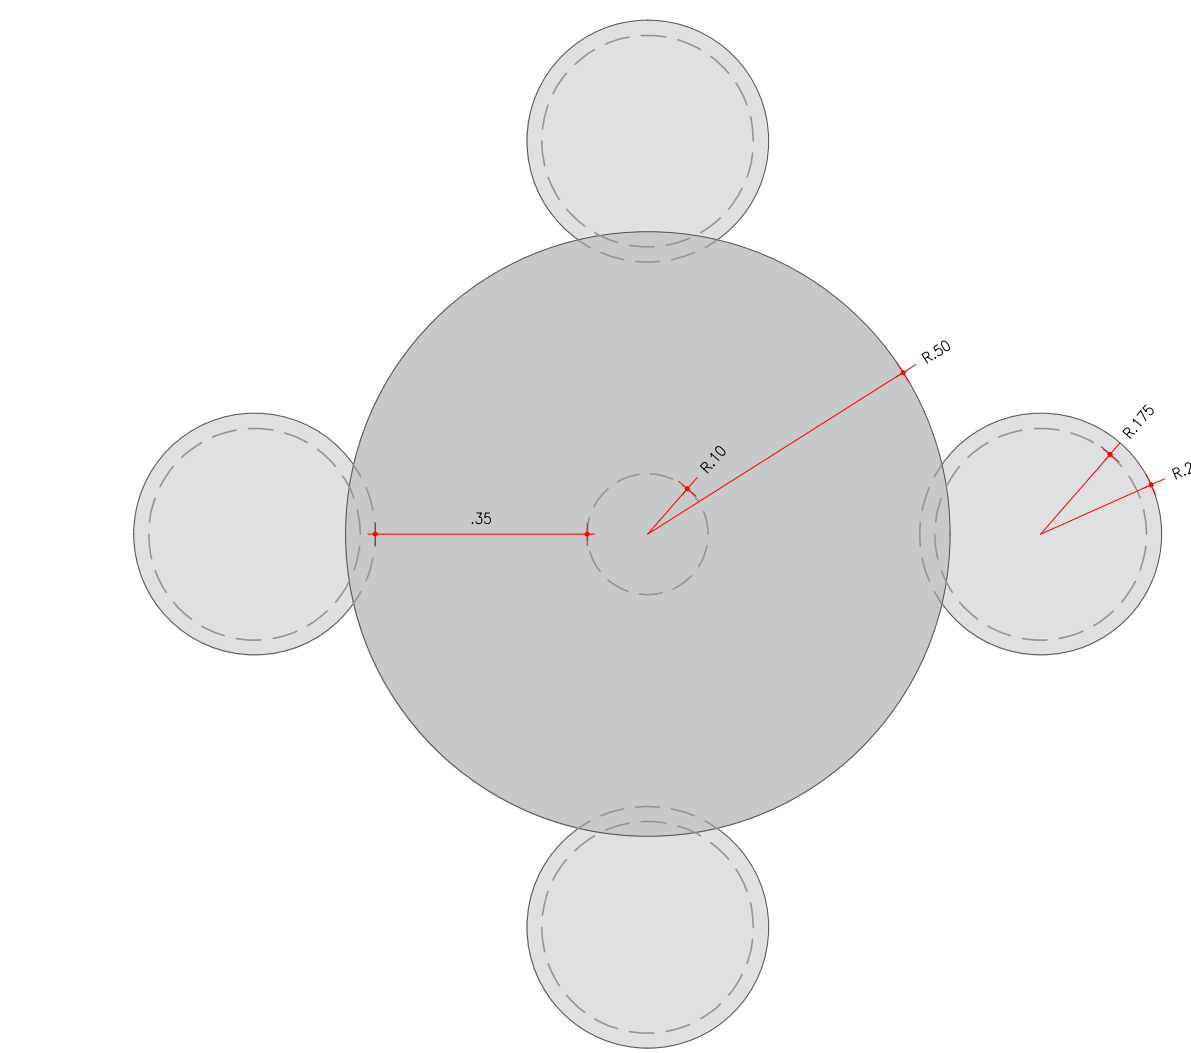

DET. 03 | RECUO DAS BASES
ESCALA 1:25

PLANTA BAIXA | LOCAÇÃO E DETALHAMENTO DE MESAS E BANCOS EM CONCRETO


ESCALA 1:50



FOLHA:	06/10	PROJETO DE UMA PRACA PUBLICA LOCALIZADA NA RUA GABRIEL PEREIRA DE SOUSA, S/N, NO DISTRITO DE IRATAMA, NA CIDADE DE GARANHUNS, PERNAMBUCO.		
ESCALA:	1:50			
ELABORACAO:	JANEIRO/2026			
REVISAO:	R00	RRTART:	CONTRATO:	PROCESSO:
DESENHO:	AYRTON BRUNO	ORGAO FINANCIADOR:		
CONTEUDO:	PLANTA BAIXA LOCAÇÃO E DETALHAMENTO DE MESAS E BANCOS EM CONCRETO	RECURSOS PROPRIOS		
MODIFICACAO/NOVA REVISAO DE PROJETO:				
DATA:	JANEIRO/2026	AUTOR(A):	DESCRIÇÃO:	
R00:	JANEIRO/2026	AYRTON BRUNO DA SILVA TEIXEIRA	REVISÃO INICIAL	

RESP. TÉCNICA(O) DO PROJETO: AYRTON BRUNO DA SILVA TEIXEIRA
ARQUITETO (O) - R00121111 - CREA PE 053-6

ADMINISTRAÇÃO MUNICIPAL: SIVALDO RODRIGUES ALBINO
PREFEITO

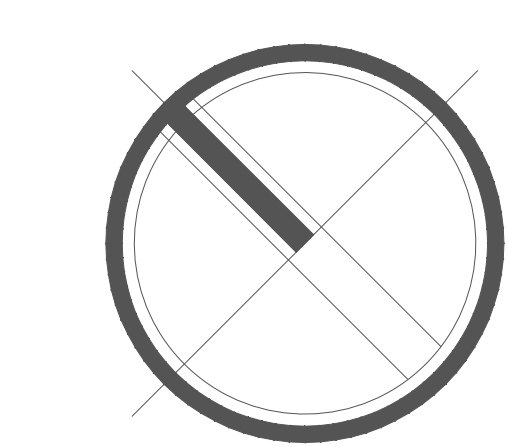



ESCALA 1:50

01		GRAMA NATURAL ESMERALDA (SOLO PERMEÁVEL) ÁREA: 223.80m²;
02		ARREIMATE EM CONCRETO APARENTE (MEIO FIO) ÁREA: 13.44m²;
03		CAIXA DE AREIA (SOLO PERMEÁVEL) ÁREA: 75.90m²;
04		PISO EM CONCRETO ÁREA: 463.78m²;
05		PISO TÁTIL ALERTA ÁREA: 4.50m²;
06		GRANITO CINZA ANDORINHA ÁREA: 24.50m²;

FOLHA:	07/10	PROJETO DE UMA PRAÇA PÚBLICA LOCALIZADA NA RUA GABRIEL PEREIRA DE SOUSA, SN, NO DISTRITO DE RATAMÁ, NA CIDADE DE GARANHUNS, PERNAMBUCO		
ESCALA:	1:50			
ELABORAÇÃO:	JANEIRO/2026			
REVISÃO:	R00	RT/ART: n° S11635950/700CT01	CONTRATO: n°	PROCESSO: n°
DESENHO:	AYRTON BRUNO	ÓRGÃO FINANCIADOR: RECURSOS PRÓPRIOS		
CONTÊDOR: PLANTA BAIXA PAGINAÇÃO DE PRISOS E ACABAMENTOS				
MODIFICAÇÃO/NOVA REVISÃO DE PROJETO:				
DATA:	R00	AUTORIA:	AYRTON BRUNO DA SILVA TEIXEIRA	DEFINIÇÃO REVISÃO INIC
R00	JANEIRO/2026	AYRTON BRUNO DA SILVA TEIXEIRA		

RESP. TECNICO(A) DO PROJETO: AYRTON BRUNO DA SILVA TEIXEIRA
ARQUITETO E URBANISTA
CAU Nº 1189453-6


ADMINISTRAÇÃO MUNICIPAL SIVALDO RODRIGUESALBI

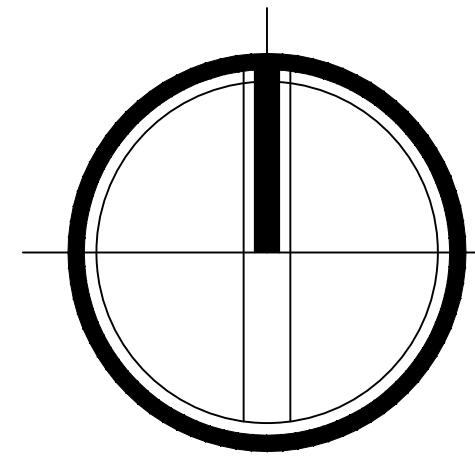 

PLANTA BAIXA | SOLICITAÇÃO DE PONTOS LUMINOTÉCNICOS

ESCALA 1:50

LEGENDA

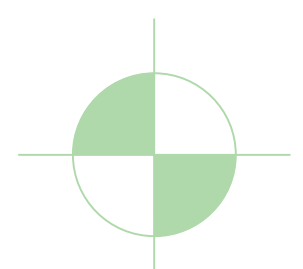

POSTE METÁLICO TELECÔNICO GALVANIZADO, DOIS ESTÁGIOS, COM OITO METROS DE ALTURA, COM FLANGE PARA INSTALAÇÃO EM PONTALETE DE CONCRETO ARMADO, Ø 75mm, COM QUATRO LUMINÁRIAS LED DE 200W CADA, COM FOTOCÉLULA INTEGRADA.


OBSERVAÇÃO: ESSA PLANTA DE LOCAÇÃO TEM SUA DESCRIÇÃO A PARTIR DO RN (REFERÊNCIA DE NÍVEL) QUE ESTÁ SITUADO NO VÉRTICE SUPERIOR DIREITO (EM PLANTA) DA UBS DO DISTRITO. ESSE PONTO FOI ELEITO PARA DETERMINAR AS DISTÂNCIAS DE TODOS OS CENTROS DOS POSTES QUE SERÃO DISTRIBUÍDOS AO LONGO DA PRAÇA.



FOLHA:	08/10	PROJETO DE UMA PRAÇA PÚBLICA LOCALIZADA NA RUA GABRIEL PEREIRA DE SOUSA, S/N, NO DISTRITO DE IRATAMA, NA CIDADE DE GARANHUNS, PERNAMBUCO.					
ESCALA:	1:50						
ELABORAÇÃO:	JANEIRO/2026						
REVISÃO:	R00	RRT/ART:	CONTRATO:	PROCESSO:			
		R: S1635590700CT001	R:	R:			
DESENHO:	AYRTON BRUNO	ORÇÃO FINANCIADOR:					
		RECURSOS PRÓPRIOS					
CONTEÚDO: PLANTA BAIXA SOLICITAÇÃO DE PONTOS LUMINOTÉCNICOS							
MODIFICAÇÃO/NOVA REVISÃO DE PROJETO:							
DATA:	AUTOR(A):	DESCRIÇÃO:					
R00 - JANEIRO/2026	AYRTON BRUNO DA SILVA TEIXEIRA	REVISÃO INICIAL					


RESP. TÉCNICO(A) DO PROJETO: AYRTON BRUNO DA SILVA TEIXEIRA
ARQUITETO(A) - R001234567 - CREA 123456789-0

ADMINISTRAÇÃO MUNICIPAL: SIVALDO RODRIGUES ALBINO
PREFEITO

 

PLANTA BAIXA | MACIÇOS VEGETAIS

ESCALA 1:50

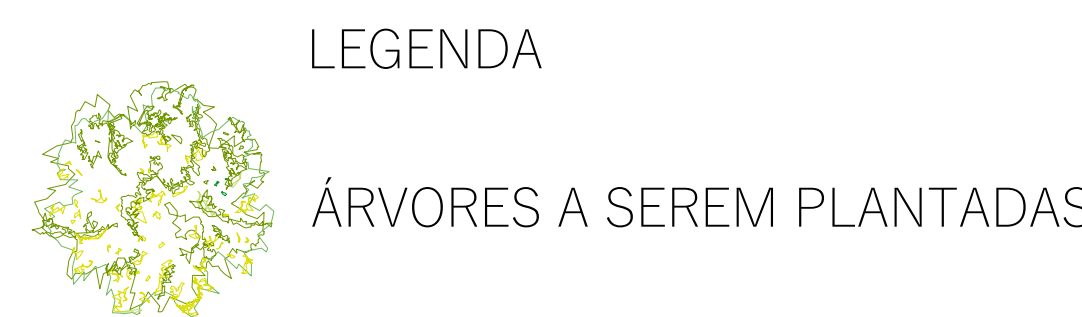

FOLHA:	09/10	PROJETO DE UMA PRACA PÚBLICA LOCALIZADA NA RUA GABRIEL PEREIRA DE SOUSA, S/N, NO DISTRITO DE IRATAMA, NA CIDADE DE GARANHUNS, PERNAMBUCO.			
ESCALA:	1:50				
ELABORAÇÃO:	JANEIRO/2026				
REVISÃO:	R00	RRT/ART:	CONTRATO:	PROCESSO:	
DESENHO:	AYRTON BRUNO	ORGÃO FINANCIADOR:			
CONTEÚDO:	PLANTA BAIXA MACIÇOS VEGETAIS	RECURSOS PRÓPRIOS			
MODIFICAÇÃO/NOVA REVISÃO DE PROJETO:					
DATA:	JANEIRO/2026	AUTOR(A):	DESCRIÇÃO:		
R00	JANEIRO/2026	AYRTON BRUNO DA SILVA TEIXEIRA	REVISÃO INICIAL		

AYRTON BRUNO DA SILVA TEIXEIRA
ARQUITETO/CA-000000000-0
RUA GABRIEL PEREIRA DE SOUSA, S/N, IRATAMA, GARANHUNS, PE
ARQUITETO/CA-000000000-0

ADMINISTRAÇÃO MUNICIPAL
SIVALDO RODRIGUES SALBINO
PREFEITO

