


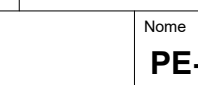


ESPECIFICAÇÕES DE MATERIAIS

1. PISO

- ### 3. TETO
- 3.1. COLOCAÇÃO DE NOVO FORRO EM MADEIRA TIPO LAMBRÉ MACHO/FEMEA (RESPEITAR ALTURA INTERIOR) COM PINTURA ESMALTE ACETINADO
 - 3.2. RETIRAR FORRO DE PISO E SUBSTITUIR POR FORRO EM LAMBRÉ DE MADEIRA CUMARU EM REGUÍAS DE 10CM ESP 8mm ENCAIXE DE MACHO / FEMEA.
 - 3.3. FORRO EM LAMBRÉ DE MADEIRA CUMARU EM REGUÍAS DE 10CM ESP 8mm ENCAIXE DE MACHO / FEMEA.
- ### 4. OUTROS
- 4.1. SUBSTITUIÇÃO DAS ESQUADRIAS EM MADEIRA DANIFICADAS POR OUTRAS DE MADEIRA DE LEI COM AS MESMAS CONFIGURAÇÕES E FUNCIONAMENTO, INCLUSIVE FERREAGENS
 - 4.2. RASPAGEM, RETIRADA DE FERRELAGEM, LIMPEZA E RECUPERAÇÃO DE TODOS OS GRADIS METÁLICOS E ACABAMENTO EM PINTURA ESMALTE SINTÉTICO SOBRE FORDO ANTICORROSIVOLUMINÁRIA
 - 4.3. RASPAGEM, RETIRADA DE FERRELAGEM, LIMPEZA E RECUPERAÇÃO DE TODOS OS GRADIS METÁLICOS E ACABAMENTO EM PINTURA ESMALTE SINTÉTICO SOBRE FORDO ANTICORROSIVOLUMINÁRIA DA ESTRUTURA METÁLICA DE APOIO AO PÓRCO DE ENTRADA (CORA A COMBINAR COM A FISCALIZAÇÃO)
 - 4.4. RECUPERAÇÃO DA ESCADARIA EM MADEIRA TIPO MADEIRA DE ACESSO AO PAVIMENTO SUPERIOR COMO O REFORÇO DO SISTEMA DE FIXAÇÃO
 - 4.5. RECUPERAÇÃO DAS LUMINÁRIAS EXTERNAS/INTERNAS EXISTENTES
 - 4.6. RECUPERAÇÃO DE PISO DE MADEIRA E ESTRUTURA DO PAVIMENTO SUPERIOR

		PREFEITURA DE GARANHUNS SECRETARIA DE PLANEJAMENTO			
		CENTRO CULTURAL ALFREDO LEITE			
AVENIDA AFONSO PENA, SN, BARRIO SÃO JOSÉ, GARANHUNS - PE					
RECEBIMTO	NUMERO	CODIGO	PROCESSO	AREA	DATA
RRT SI1686565100CTD01	000000	05/2024	CP caixa nº 1097361-49	AREA	00/00/0000
Assinatura					
ARQUITETURA			PE-AR-QR-02.003-R02		
PROJETO DE REFORMA DO CENTRO CULTURAL ALFREDO LEITE CAVALCANTE NO MUNICIPIO DE GARANHUNS/PE PLANTA DE SITUAÇÃO, LOCAÇÃO E COBERTA			ESCALA	FOLHA	
			1/50	01/16	
			DESENHO	DATA	
			ETAPA	00/00/0000	
Desenhado por			Revisado Técnico		
Sivaldo Rodrigues Albino: 70338034491			Documento assinado digitalmente 		
Assinada de forma digital por Sivaldo Rodrigues Albino: 70338034491 Data: 2024/09/26 às 13:59:15 -0300					
SIVALDO RODRIGUES ALBINO PREFEITO			EMMANUEL RODRIGUES ARQUITETO E URBANISTA CRU 148-2018-0		

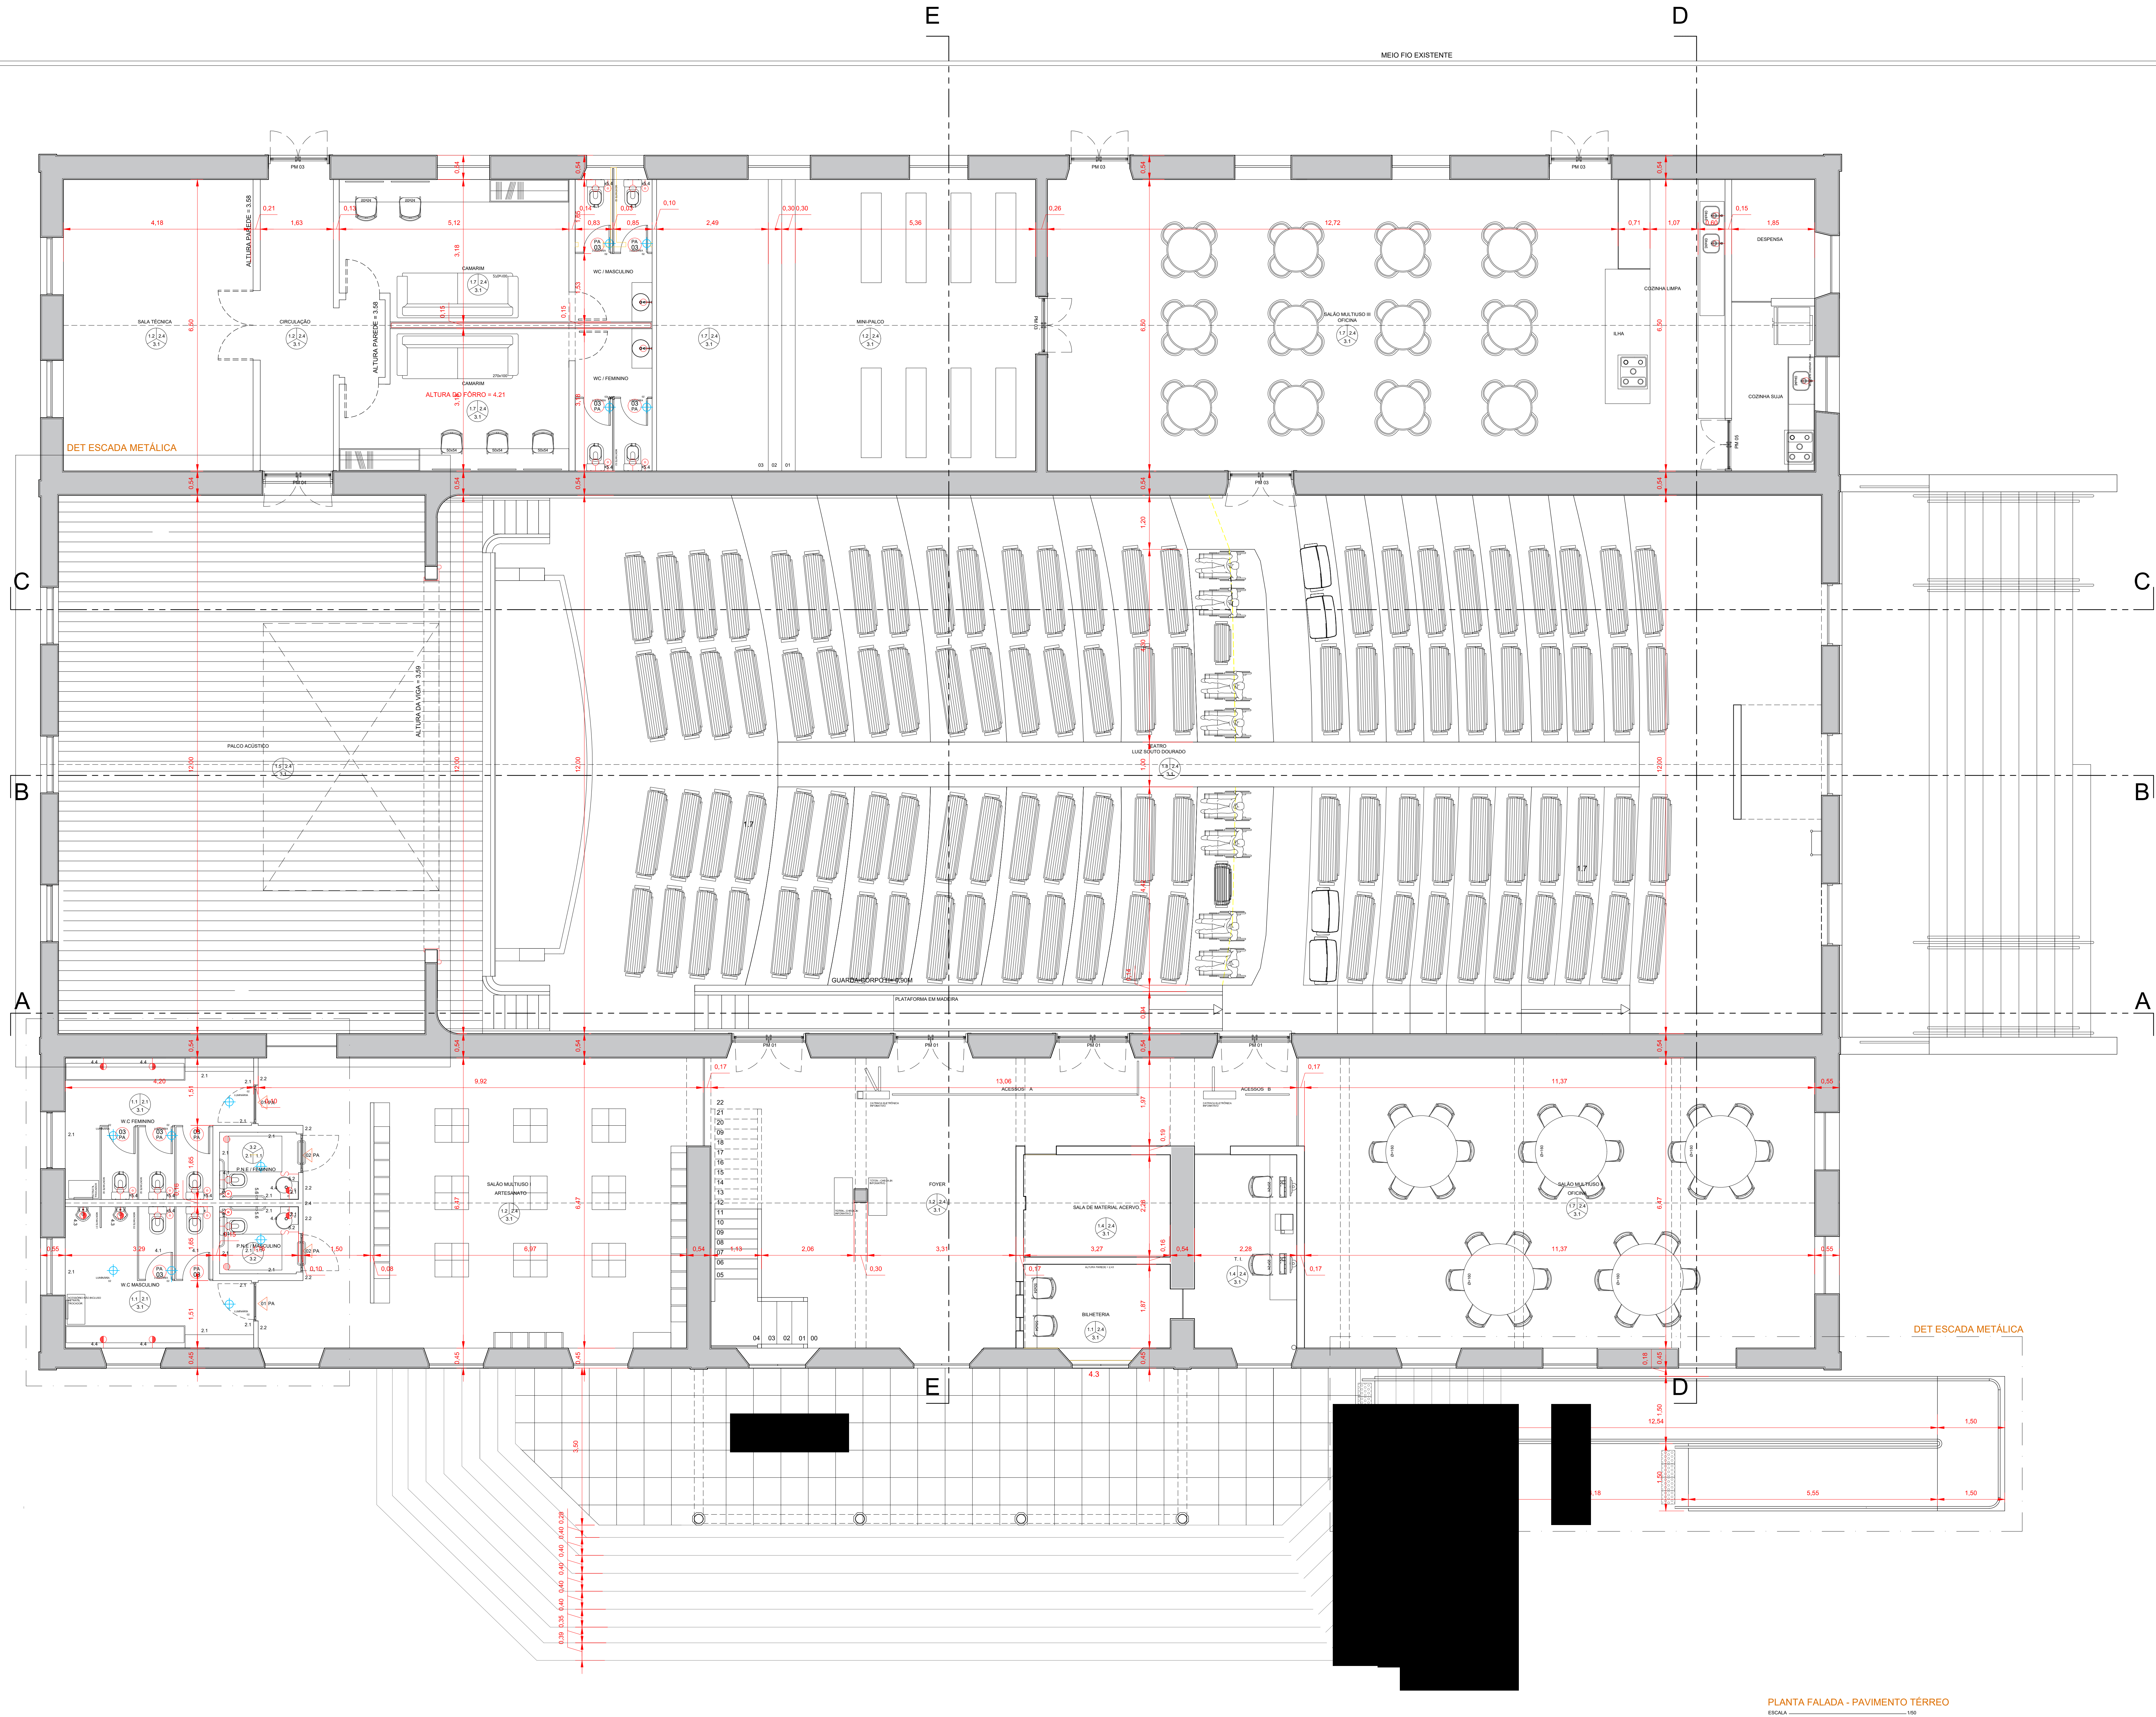

ESPECIFICAÇÕES DE MATERIAIS

- PISO**
 - REMOÇÃO DE CERÂMICA TIPO GRÊS E REGULARIZAÇÃO DE CONTRAPISO E APLICAÇÃO DE REGUAS DE VINILCO CLICADO À DEFNIR.
 - RECUPERAÇÃO DO PISO EM TUIOLEIRA EXISTENTE COM SUBSTITUIÇÃO DE PEÇAS DANIFICADAS, LIMPEZA E RESINA PROTETORA INCOLOR À DEFNIR.
 - RECUPERAÇÃO DO PISO EM LAJOTAS DE CONCRETO INCLUSIVE UNIFORMIZAÇÃO DOS REJUNTES
 - SUBSTITUIÇÃO DE TODO O PISO CERÂMICO EXISTENTE NOS SANITÁRIOS/COPA POR TUIOLEIRAS REAPROVEITADAS DA REMOÇÃO DA SALA MULTUSO, BANHEIROS DOS CAMARINS E SALA MULTUSO 01.
 - RECUPERAÇÃO DO PISO ASSOALHO EXISTENTE COM SUBSTITUIÇÃO DE PEÇAS DANIFICADAS, RASPAGEM E RESINA PROTETORA INCOLOR
 - PISO EM GRANITO CINZA ANDORINHA COM ACABAMENTO LEVGADO MODULAÇÃO 1.00 X 1.00
 - COLOCAÇÃO DE REVESTIMENTO VINILCO SPC TARKETT LINHA COLEÇÃO AMBIENTA TECH COR AMEIA COD. 24080616
 - COLOCAÇÃO DE REVESTIMENTO EM CARPETE TARKETT LINHA DESSO COLEÇÃO ESSENCE ROOTS - Cód. 712137011 | COR 6032.
 - PISO EM CHAPA METÁLICA TIPO "CORRUGADA" PINTADA EPOXI NA COR PRETA .
- PAREDE**
 - RECUPERAÇÃO DO REBOCO EXISTENTE COM APLICAÇÃO DE PINTURA COM TINTA LATEX FOSCA COR BRANCO NEVE
 - REVESTIMENTO DE GRANITO CINZA ANDORINHA ACAB. LEVGADO MODULAÇÃO 1.00X1.00 H= 1.45m.
 - CERÂMICA ESMALTADA ELIZABETH LINHA CRISTAL BRANCA. 0.10X0.10m
 - PINTURA COM TINTA ESMALTE SEM BRILHO NA COR À DEFNIR COM A FISCALIZAÇÃO
 - PINTURA ACRILICA TEXTURIZADA SOBRE MASSA ACRILICA
 - DIVISÓRIA DE GRANITO NATURAL PRETO SÃO GABRIEL POLIDO EM TODAS AS FACES - H = 1.80M. ESP. = 0.02M (VER DETALHES)
 - PAREDE EXISTENTE A SER REVESTIDA COM CARPETE TARKETT LINHA DESSO COLEÇÃO ESSENCE ROOTS - Cód. 712137011 | COR 6032.
 - RECUPERAÇÃO DO REBOCO EXISTENTE COM APLICAÇÃO DE PINTURA EXTERNA A BASE DE CAL NA COR AMARELO OCRE . (VER PALETA DE COR SEGUIDA DO ORGÃO DE PATRIMÔNIO).
 - RECUPERAÇÃO DO REBOCO EXISTENTE COM APLICAÇÃO DE PINTURA EXTERNA A BASE DE CAL NA COR MARROM . (VER PALETA DE COR SEGUIDA DO ORGÃO DE PATRIMÔNIO).
 - RECUPERAÇÃO DO REBOCO EXISTENTE COM APLICAÇÃO DE PINTURA EXTERNA A BASE DE CAL NA COR BEGE . (VER PALETA DE COR SEGUIDA DO ORGÃO DE PATRIMÔNIO).
 - RECUPERAÇÃO DO REBOCO EXISTENTE COM APLICAÇÃO DE PINTURA EXTERNA A BASE DE CAL NA COR BRANCO . (VER PALETA DE COR SEGUIDA DO ORGÃO DE PATRIMÔNIO).
- TETO**
 - COLOCAÇÃO DE NOVO FORRO EM MADEIRA TIPO LAMBRI MACHO/FÊMEA (RESPEITAR ALTURA ANTERIOR) COM PINTURA ESMALTE ACETINADO
 - RETIRAR FORRO DE PVC E SUBSTITUIR POR FORRO EM LAMBRI DE MADEIRA CUMARI EM REGUAS DE 10CM ESP 8mm ENCAIXE DE MACHO / FÊMEA
 - FORRO EM LAMBRI DE MADEIRA CUMARI EM REGUAS DE 10CM ESP 8mm ENCAIXE DE MACHO / FÊMEA
- OUTROS**
 - SUBSTITUIÇÃO DAS ESQUADRIAS EM MADEIRA DANIFICADAS POR OUTRAS DE MADEIRA DE LEI COM AS MESMAS CONFIGURAÇÕES E FUNCIONAMENTO, INCLUSIVE FERRAGENS
 - RASPAGEM, RETIRADA DE FERRUGEM, LIMPEZA E RECUPERAÇÃO DE TODOS OS GRADIS METÁLICOS E ACABAMENTO EM PINTURA ESMALTE SINTÉTICO SOBRE FUNDO ANTICORROSIVO/LUMINÁRIA
 - RASPAGEM, RETIRADA DE FERRUGEM, LIMPEZA E RECUPERAÇÃO DE TODOS OS GRADIS METÁLICOS E ACABAMENTO EM PINTURA ESMALTE SINTÉTICO SOBRE FUNDO ANTICORROSIVO/LUMINÁRIA DA ESTRUTURA METÁLICA DE APOIO AO PORTICO DE ENTRADA (COR A COBINAR COM A FISCALIZAÇÃO)
 - RECUPERAÇÃO DA ESCADARIA EM ESTRUTURA DE MADEIRA DE ACESSO AO PAVIMENTO SUPERIOR COM O REFORÇO DO SISTEMA DE FIXAÇÃO
 - RECUPERAÇÃO DAS LUMINÁRIAS EXTERNAS/INTERNAS EXISTENTES
 - RECUPERAÇÃO DE PISO DE MADEIRA E ESTRUTURA DO PAVIMENTO SUPERIOR
- LUMINÁRIAS**
 - TRILHO 308REPON ECO STELLA REF. 3D1013PTO 1.50 M / PARA FITA DE LED IP 65 18W IRC 3000K COR PRETO. 4X SPOTS REF. 3D1906PTO / LINHA FLOW PAR 20 / STELLA / PARO E27 15W EM ALUMINIO PRETO IRC 3000K ENCAIXE COM PLUG E REGULÁVEL OU EQ. TÉCNICO
 - LUMINÁRIA (Embutido Recuoado Direcional) REF. 5TH980PTO / LINHA Square STELLA OU EQUIVALENTE TÉCNICO NA COR PRETO E LÂMPADA LED PAR 20 9W IRC 3000K OU EQ. TÉCNICO
 - LUMINÁRIA EMBUTIDO DE SOLO 24W IRC 3000K
 - REFLETORES A DEFNIR
 - LUMINÁRIAS VINTAGE EXISTENTES P/ LÂMPADAS DE LED 3000K TIPO BULB 24W
 - PANEL DE LED 40X40 24w EMBUTIDO NA COR PRETA.

QUADRO DE ESPECIFICAÇÕES DE LOUÇAS E METAIS
SANITÁRIOS - WC ACESSÍVEL

- REGISTRO DE GAVETA DA MARCA FABRIMAR COM CANOPLA LINHA SQUADRA REF.: 1509 OU EQUIVALENTE TÉCNICO.
- LAVATÓRIO COM COLUNA SUSPensa DA MARCA DECA LINHA VOGUE PLUS, REF.: L510, NA COR BRANCO OU EQUIVALENTE TÉCNICO.
- TORNEIRA DE BANCA COM ACIONAMENTO MANUAL E FECHAMENTO AUTOMÁTICO DA MARCA FABRIMAR MODELO ACQUAPRESS REF.: 1180 OU EQUIVALENTE TÉCNICO.
- BACIA SANITÁRIA DA MARCA DECA LINHA CONFORTO - VOGUE PLUS - SEM ABERTURA FRONTAL, REF.: P510.
- ASSENTO SANITÁRIO EM POLIESTER COM FIXAÇÃO CROMADA DA MARCA DECA REF.: AP51 NA COR BRANCO GEL (SEI TI) OU EQUIVALENTE TÉCNICO.
- CAIXA DE DESCARGA DA MARCA MONTANA REF.: M9000 EMBUTIDA NA ALVENARIA. FECHAMENTO COM PAINEL DE PROTEÇÃO REMOVÍVEL EM LAMINADO ESTRUTURAL OU EQUIVALENTE TÉCNICO.
- DUCHA HIGIENIA MODELO ACQUAJET DA MARCA FABRIMAR, LINHA NOVIMRE, REF.: 2155-IN OU EQUIVALENTE TÉCNICO.
- BARRAS DE APOIO DA MARCA DECA LINHA CONFORTO REF.: 2310 E BR. COMPRIMENTO = 80.00 cm COM ACABAMENTO CROMADO OU EQUIVALENTE TÉCNICO.
- BARRA DE APOIO PARA LAVATÓRIO EM INOX, MARCA MIL ASSENTOS, REF.: L-510, DIM.: 54.00 x 40.00 cm, DIÂMETRO 32.00 mm E C.O.D.: MIL 00158 OU EQUIVALENTE TÉCNICO.
- PUXADOR HORIZONTAL INTERNO PARA PORTA, EM TUBO DE AÇO INOX Ø = 1/2" E COMPRIMENTO = 40.00 cm.
- ESPELHO CRISTAL 6mm COLADO À CAIXA E VER DIMENSÕES NOS DETALHES.

QUADRO DE ESPECIFICAÇÕES DE LOUÇAS E METAIS
SANITÁRIOS - SANITÁRIOS PÚBLICOS

- BACIA CONVENCIONAL LINHA AXIS / DECA Código P-47.94 NA COR BRANCO OU EQUIVALENTE TÉCNICO.
- TORNEIRA DE MESA BICA ALTA P/ LAVATÓRIO - Black Matte LINHA DREAM / DECA REF. Códgo 1191 BLUET OU EQUIVALENTE TÉCNICO.
- DUCHA HIGIENIA MODELO ACQUAJET DA MARCA FABRIMAR, LINHA SQUADRA REF.: 2185-SQ OU EQUIVALENTE TÉCNICO.
- CONSIDERAR A INSTALAÇÃO DE REGISTROS DE GAVETA NOS BANHEIROS, MARCA FABRIMAR COM CANOPLA, LINHA SQUADRA REF.: 1509 OU EQUIVALENTE TÉCNICO.
- ESPELHO PADRÃO DE DIMENSÕES 0.89 X 0.60m. (CONFERIR COTAS)
- TOALHEIRO SOFT CARE LINE OU EQUIVALENTE TÉCNICO.
- SABONETERA PLÁSTICA GIRATORIA COM SUPORTE EM AÇO INOX.
- PAPELEIRA EM AÇO INOX.
- PORTA DE 0.80x1.20m EM VIDRO TEMPERADO 8mm E APLICADO PELÍCULA NA COR PRETA. GARNIÇÕES EM PRETO FOSCO, COM FECHO INTERNO PRÓPRIO PARA BANHEIROS.
- DIVISÓRIAS DE GRANTO PRETO SÃO GABRIEL (H=1.80M) COM ACABAMENTO RETO E POLIDO POR TODOS OS LADOS
- BALCÃO ESCULPIDO EM GRANITO CINZA ANDORINHA ACABAMENTO LEVGADO E IMPERMEABILIZADO. (VER DETALHES)
- OBS:
- COLOCAR SENSOR DE PRESEÇA NAS LUMINÁRIAS DOS BANHEIROS

EMISSÃO INICIAL	EMMANUEL SOLICITANTE	10/12/2025	R00
DESCRIÇÃO	EXECUTADO SOLICITANTE	DATA	REVISÃO

PREFEITURA DE GARANHUNS
CENTRO CULTURAL ALFREDO LEITE
AVENIDA AFONSO PENA, S/N, BARRIO SÃO JOSÉ, GARANHUNS - PE

ART	Cometo	Processo	Area
RRT 311886856100CT001	CR nº 96943/2024	CP caixa nº 1097361-69	AREA

Descrição

ARQUITETURA

PE-ARQ-2026.02.003-R03

Admistrador	Elaboro	Auto
PROJETO DE REFORMA DO CENTRO CULTURAL ALFREDO LEITE CAVALCANTI, NO MUNICÍPIO DE GARANHUNS/PE	1/50	02/16
ETAPA	DATA	
ETAPA	00/00/0000	

Desenvolvido por

Sivaldo Rodrigues Albinho

Arquiteto e Urbanista

CAU Nº 45889-2

Desenvolvido por

Emmanuel Rodrigues

Arquiteto e Urbanista

CAU Nº 45889-2

Assinado de forma digital por Sivaldo Rodrigues Albinho:70538034491

Assinado de forma digital por Emmanuel Rodrigues:70538034491

2024.09.15 13:02:41 -03'00'


2024.09.15 13:02:41 -03'00'

PLANTA FALADA - PAVIMENTO TÉRREO


1/50

Arquivo: PE-ARQ-2026.02.003-R03.DWG

2 - PLANOS 2026.02.02.003-R03.DWG

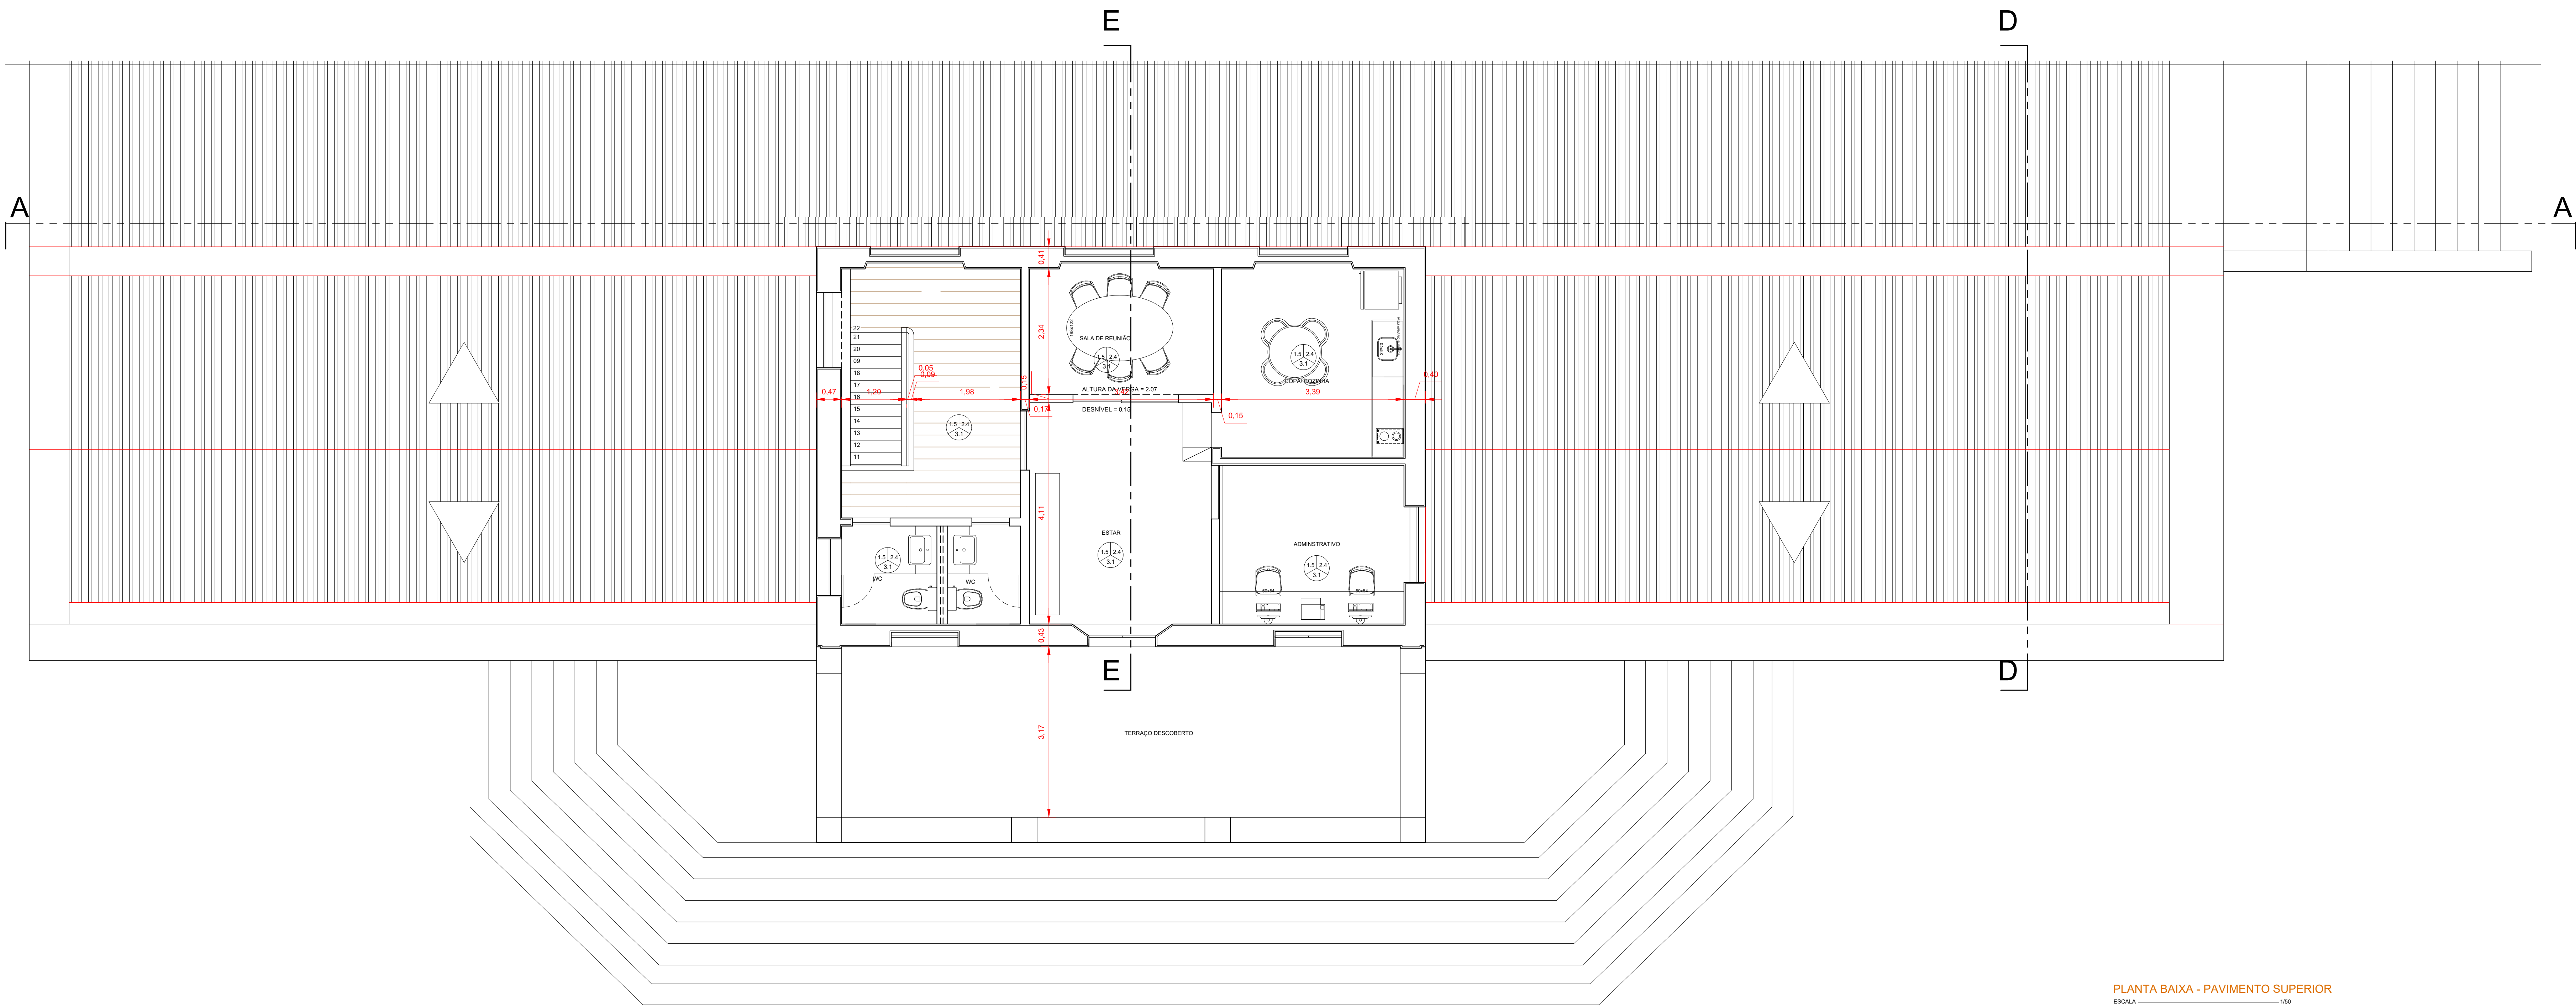

PLANTA BAIXA - PAVIMENTO SUPERIOR

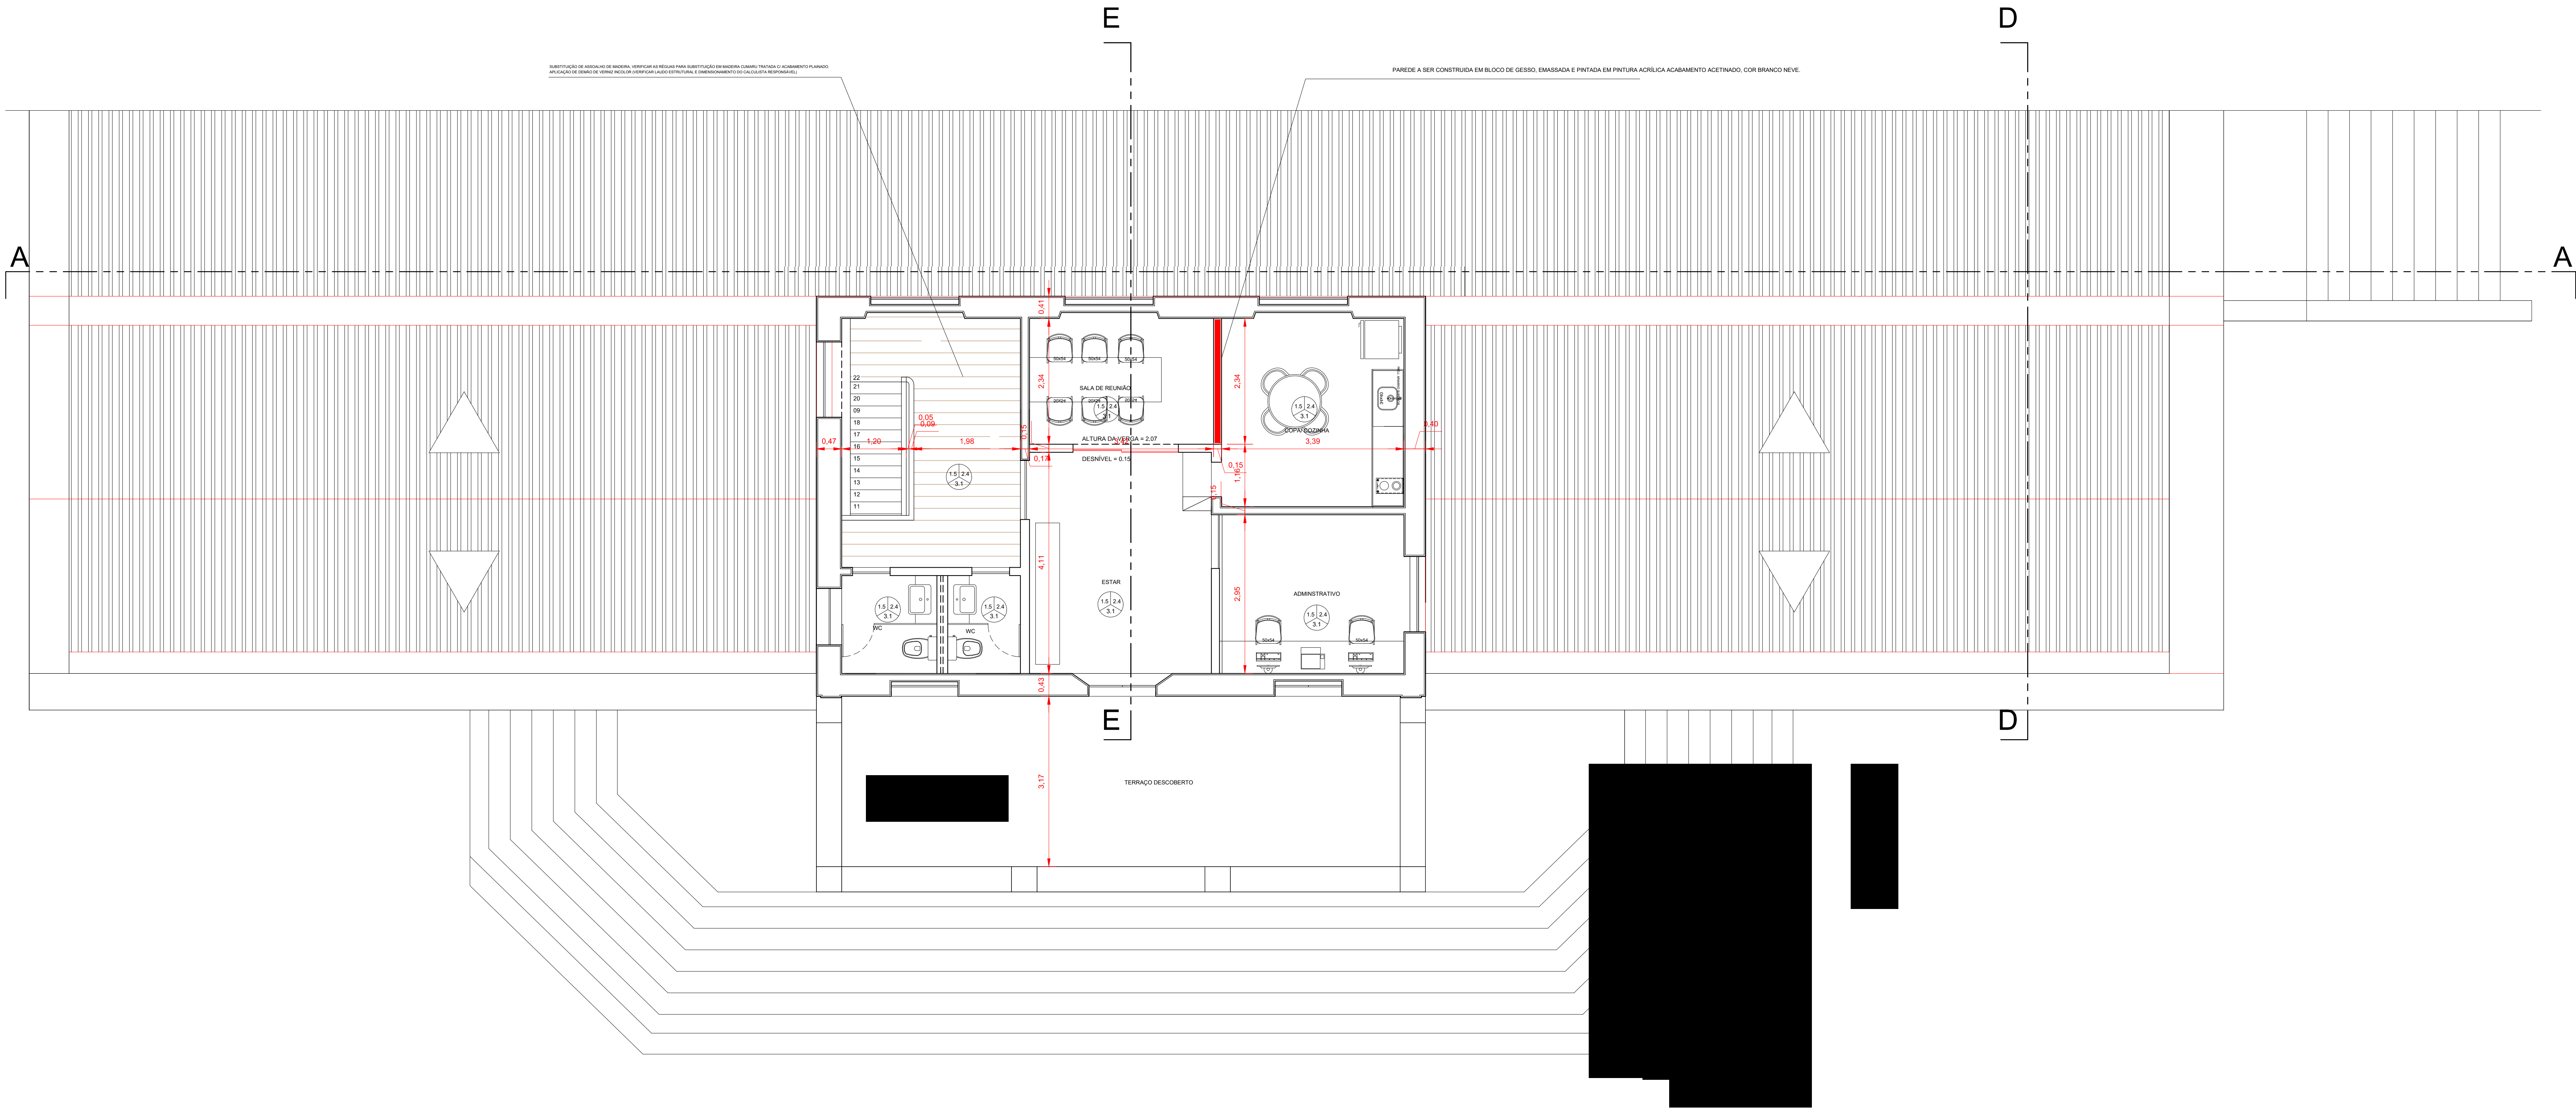

PLANTA FALADA - PAVIMENTO SUPERIOR

ESPECIFICAÇÕES DE MATERIAIS

- PISO**
 - REMOÇÃO DE CERÂMICA TIPO GRÊS E REGULARIZAÇÃO DE CONTRAPISO E APLICAÇÃO DE REGUAS DE VINÍLICO CLICADO À DEFINIR.
 - RECUPERAÇÃO DO PISO EM TUILEIRA EXISTENTE COM SUBSTITUIÇÃO DE PEÇAS DANIFICADAS, LIMPEZA E RESINA PROTETORA INCOLOR À DEFINIR.
 - RECUPERAÇÃO DO PISO EM LAJOTAS DE CONCRETO INCLUSIVE UNIFORMIZAÇÃO DOS REJUNTOS.
 - SUBSTITUIÇÃO DE TODO O PISO CERÂMICO EXISTENTE NOS SANITÁRIOS/COPA POR TUILEIRAS REAPROVEITADAS DA REMOÇÃO DA SALA MULTUSO, BANHEIROS DOS CAMARINS E SALA MULTUSO 01.
 - RECUPERAÇÃO DO PISO ASSOALHO EXISTENTE COM SUBSTITUIÇÃO DE PEÇAS DANIFICADAS, RASPAGEM E RESINA PROTETORA INCOLOR.
 - PISO EM GRANTO CINZA ANDORINHA COM ACABAMENTO LEVGADO MODULAÇÃO 1.00X1.00.
 - COLOCAÇÃO DE REVESTIMENTO VINÍLICO SPC TARKETT LINHA COLEÇÃO AMBIENTA TECH COR AMÉXIA COD. 24886516.
 - COLOCAÇÃO DE REVESTIMENTO EM CARPETE TARKETT LINHA DESSO COLEÇÃO ESSENCE ROOTS - Cód. 712137011 | COR 6502.
 - PISO EM CHAPA METÁLICA TIPO "CORRUGADA" PINTADA EPOXI NA COR PRETA.
- PAREDE**
 - RECUPERAÇÃO DO REBÓCO EXISTENTE COM APLICAÇÃO DE PINTURA COM TINTA LATEX FOSCA COR BRANCO NEVE.
 - REVESTIMENTO DE GRANTO CINZA ANDORINHA ACAB. LEVGADO MODULAÇÃO 1.00X1.00 H= 1.45m.
 - CERÂMICA ESMALTADA ELIZABETH LINHA CRISTAL BRANCA. 0.10X0.10m.
 - PINTURA COM TINTA ESMALTE SEMI BRILHO NA COR À DEFINIR COM A FISCALIZAÇÃO.
 - PINTURA ACRÍLICA TEXTURIZADA SOBRE MASSA ACRÍLICA.
 - DIVISÓRIA DE GRANTO NATURAL PRETO SÃO GABRIEL POLIDO EM TODAS AS FACES - H= 1.80M. ESP. = 0.02M (VER DETALHES).
 - PAREDE EXISTENTE A SER REVESTIDA COM CARPETE TARKETT LINHA DESSO COLEÇÃO ESSENCE ROOTS - Cód. 712137011 | COR 6502.
 - RECUPERAÇÃO DO REBÓCO EXISTENTE COM APLICAÇÃO DE PINTURA EXTERNA A BASE DE CAL NA COR AMARELO OCRE. (VER PALETA DE COR SEGUIDA DO ORGÃO DE PATRIMÔNIO).
 - RECUPERAÇÃO DO REBÓCO EXISTENTE COM APLICAÇÃO DE PINTURA EXTERNA A BASE DE CAL NA COR MARROM. (VER PALETA DE COR SEGUIDA DO ORGÃO DE PATRIMÔNIO).
 - RECUPERAÇÃO DO REBÓCO EXISTENTE COM APLICAÇÃO DE PINTURA EXTERNA A BASE DE CAL NA COR BEGE. (VER PALETA DE COR SEGUIDA DO ORGÃO DE PATRIMÔNIO).
 - RECUPERAÇÃO DO REBÓCO EXISTENTE COM APLICAÇÃO DE PINTURA EXTERNA A BASE DE CAL NA COR BRANCO. (VER PALETA DE COR SEGUIDA DO ORGÃO DE PATRIMÔNIO).
- TETO**
 - COLOCAÇÃO DE NOVO FORRO EM MADEIRA TIPO LAMBRI MACHO/FÊMEA (RESPEITAR ALTURA ANTERIOR) COM PINTURA ESMALTE ACETINADO.
 - RETIRAR FORRO DE PVC E SUBSTITUIR POR FORRO EM LAMBRI DE MADEIRA CUMARI EM REGUAS DE 10CM ESP 9mm ENCAIXE DE MACHO / FÊMEA.
 - FORRO EM LAMBRI DE MADEIRA CUMARI EM REGUAS DE 10CM ESP 9mm ENCAIXE DE MACHO / FÊMEA.
- OUTROS**
 - SUBSTITUIÇÃO DAS ESQUADRIAS EM MADEIRA DANIFICADAS POR OUTRAS DE MADEIRA DE LEI COM AS MESMAS CONFIGURAÇÕES E FUNCIONAMENTO, INCLUSIVE FERRAGENS.
 - RASPAGEM, RETIRADA DE FERRUGEM, LIMPEZA E RECUPERAÇÃO DE TODOS OS GRADIS METÁLICOS E ACABAMENTO EM PINTURA ESMALTE SINTÉTICO SOBRE FUNDO ANTICORROSIVO/LUMINÁRIA.
 - RASPAGEM, RETIRADA DE FERRUGEM, LIMPEZA E RECUPERAÇÃO DE TODOS OS GRADIS METÁLICOS E ACABAMENTO EM PINTURA ESMALTE SINTÉTICO SOBRE FUNDO ANTICORROSIVO/LUMINÁRIA DA ESTRUTURA METÁLICA DE APOIO AO PÓRTICO DE ENTRADA (COR A COBINAR COM A FISCALIZAÇÃO).
 - RECUPERAÇÃO DA ESCADARIA EM ESTRUTURA DE MADEIRA DE ACESSO AO PAVIMENTO SUPERIOR COM O REFORÇO DO SISTEMA DE FIXAÇÃO.
 - RECUPERAÇÃO DAS LUMINÁRIAS EXTERNAS/INTERNAS EXISTENTES.
 - RECUPERAÇÃO DE PISO DE MADEIRA E ESTRUTURA DO PAVIMENTO SUPERIOR.
- LUMINÁRIAS**
 - TRILHO SOBREPOR ECO STELLA REF. 3D1015PTO 1.50 M / PARA FITA DE LED IP 65 18W RC 3000K COR PRETO. 4X SPOTS REF. SD1905PTO / LINHA FLOW PAR 20 / STELLA / PAR20 E27 15W EM ALUMÍNIO PRETO IRC 3000K ENCAIXE COM PLUG E REGULÁVEL OU EQ. TÉCNICO.
 - LUMINÁRIA (Embutido Recuado Direcional) REF. STH902PTO / LINHA Square STELLA OU EQUIVALENTE TÉCNICO NA COR PRETO E LÂMPADA LED PAR 20 9W IRC 3000K OU EQ. TÉCNICO.
 - LUMINÁRIA EMBUTIDO DE SOLO 24W IRC 3000K.
 - REFLETORES A DEFINIR.
 - LUMINÁRIAS VINTAGE EXISTENTES P/ LÂMPADAS DE LED 3000K TIPO BULB 24W.
 - PAINEL DE LED 40X40 24w EMBUTIDO NA COR PRETA.

QUADRO DE ESPECIFICAÇÕES DE LOUÇAS E METAIS
SANITÁRIOS - WC ACESSÍVEL

- REGISTRO DE GAVETA DA MARCA FABRIMAR COM CANOPLA LINHA SQUADRA REF.: 1509 OU EQUIVALENTE TÉCNICO.
- LAVATÓRIO COM COLUNA SUSPensa DA MARCA DECA LINHA VOGUE PLUS, REF.: L510, NA COR BRANCO OU EQUIVALENTE TÉCNICO.
- TORNEIRA DE BANCA COM ACIONAMENTO MANUAL E FECHAMENTO AUTOMÁTICO DA MARCA FABRIMAR MODELO ACQUAPRESS REF.: 1180 OU EQUIVALENTE TÉCNICO.
- BACIA SANITÁRIA DA MARCA DECA LINHA CONFORTO - VOGUE PLUS - SEM ABERTURA FRONTAL, REF.: P510.
- ASSENTO SANITÁRIO EM POLIESTER COM FIXAÇÃO CROMADA DA MARCA DECA REF.: AP51 NA COR BRANCO GEL (SE TI) OU EQUIVALENTE TÉCNICO.
- CAIXA DE DESCARGA DA MARCA MONTANA REF.: M9000 EMBUTIDA NA ALVENARIA. FECHAMENTO COM PAINEL DE PROTEÇÃO REMOVÍVEL EM LAMINADO ESTRUTURAL OU EQUIVALENTE TÉCNICO.
- DUCHA HIGIÊNICA MODELO ACQUAJET DA MARCA FABRIMAR, LINHA INOVARE, REF.: 2155-N OU EQUIVALENTE TÉCNICO.
- BARRIAS DE APOIO DA MARCA DECA LINHA CONFORTO REF.: 2310 E BR. COMPRIMENTO = 80.00 cm COM ACABAMENTO CROMADO OU EQUIVALENTE TÉCNICO.
- BARRA DE APOIO PARA LAVATÓRIO EM INOX, MARCA MIL ASSENTOS, REF.: L-510, DIM.: 54.00 x 40.00 cm, DIÂMETRO 32.00 mm e C.O.D.: MIL 6018P OU EQUIVALENTE TÉCNICO.
- PUXADOR HORIZONTAL INTERNO PARA PORTA, EM TUBO DE AÇO INOX Ø = 1/2" E COMPRIMENTO = 40.00 cm.
- ESPELHO CRISTAL 6mm COLADO À CAIXA E VER DIMENSÕES NOS DETALHES.

QUADRO DE ESPECIFICAÇÕES DE LOUÇAS E METAIS
SANITÁRIOS - SANITÁRIOS PÚBLICOS

- BACIA CONVENCIONAL LINHA AXIS / DECA Código P.47.94 NA COR BRANCO OU EQUIVALENTE TÉCNICO.
- TORNEIRA DE MESA BICA ALTA P/ LAVATÓRIO - Black Matte LINHA DREAM / DECA REF.: Códgo 1191 BULB MT. OU EQUIVALENTE TÉCNICO.
- DUCHA HIGIÊNICA MODELO ACQUAJET DA MARCA FABRIMAR, LINHA SQUADRA REF.: 2155-SQ OU EQUIVALENTE TÉCNICO.
- CONSIDERAR A INSTALAÇÃO DE REGISTROS DE GAVETA NOS BANHEIROS, MARCA FABRIMAR COM CANOPLA, LINHA SQUADRA REF.: 1509 OU EQUIVALENTE TÉCNICO.
- ESPELHO PADRÃO DE DIMENSÕES 0.80 x 0.60m. (CONFERIR COTAS)
- TOALHEIRO SOFT CARE LINE OU EQUIVALENTE TÉCNICO.
- SABONETERIA PLÁSTICA GIRATORIA COM SUPORTE EM AÇO INOX.
- PAPELEIRA EM AÇO INOX.
- PORTA DE 0.80x1.20m EM VIDRO TEMPERADO 8mm E APLICADO PELÍCULA NA COR PRETA. GARNIÇÕES EM PRETO FOSCO, COM FECHO INTERNO PRÓPRIO PARA BANHEIROS.
- DIVISÓRIAS DE GRANTO PRETO SÃO GABRIEL (H=1.80M) COM ACABAMENTO RETO E POLIDO POR TODOS OS LADOS.
- BALCÃO ESCULPIDO EM GRANTO CINZA ANDORINHA ACABAMENTO LEVGADO E IMPERMEABILIZADO. (VER DETALHES)
- OBS:
- COLOCAR SENSOR DE PRESEÇA NAS LUMINÁRIAS DOS BANHEIROS

EMISSÃO INICIAL	EMMANUEL	SOLICITANTE	10/12/2025	R00
DESCRIÇÃO	EXECUTADO	SOLICITANTE	DATA	REVISÃO

PREFEITURA DE GARANHUNS

CENTRO CULTURAL ALFREDO LEITE

AVENIDA AFONSO PENA, S/N, BARRIO SÃO JOSÉ, GARANHUNS - PE

ART	Comiss	Processo	Area
RRT 3118868561100CT01	CR nº 96943/2024	CP caixa nº 1097361-69	AREA

Descrição

ARQUITETURA

PROJETO DE REFORMA DO CENTRO CULTURAL ALFREDO LEITE CAVALCANTI, NO MUNICÍPIO DE GARANHUNS/PE

PLANTA BAIXA E FALADA - PAVIMENTO SUPERIOR

Administrativo

ARQUITETURA

PROJETO DE REFORMA DO CENTRO CULTURAL ALFREDO LEITE CAVALCANTI, NO MUNICÍPIO DE GARANHUNS/PE

PLANTA BAIXA E FALADA - PAVIMENTO SUPERIOR

Desenhado por

Sivaldo Rodrigues

Albino:70538034491

SIVALDO RODRIGUES ALBINO

PREFEITO

Revis

150

03/16

000000000

Assinado de forma digital por

Sivaldo Rodrigues

Albino:70538034491

Datado: 2025.09.13 13:02:29 -03'00'

Documento assinado digitalmente por

EMMANUEL RODRIGUES

Arquiteto e Urbanista

CAU Nº 45849-2

Assinado de forma digital por

Sivaldo Rodrigues


Albino:70538034491

Datado: 2025.09.13 13:02:29 -03'00'

Documento assinado digitalmente por

EMMANUEL RODRIGUES

Arquiteto e Urbanista</

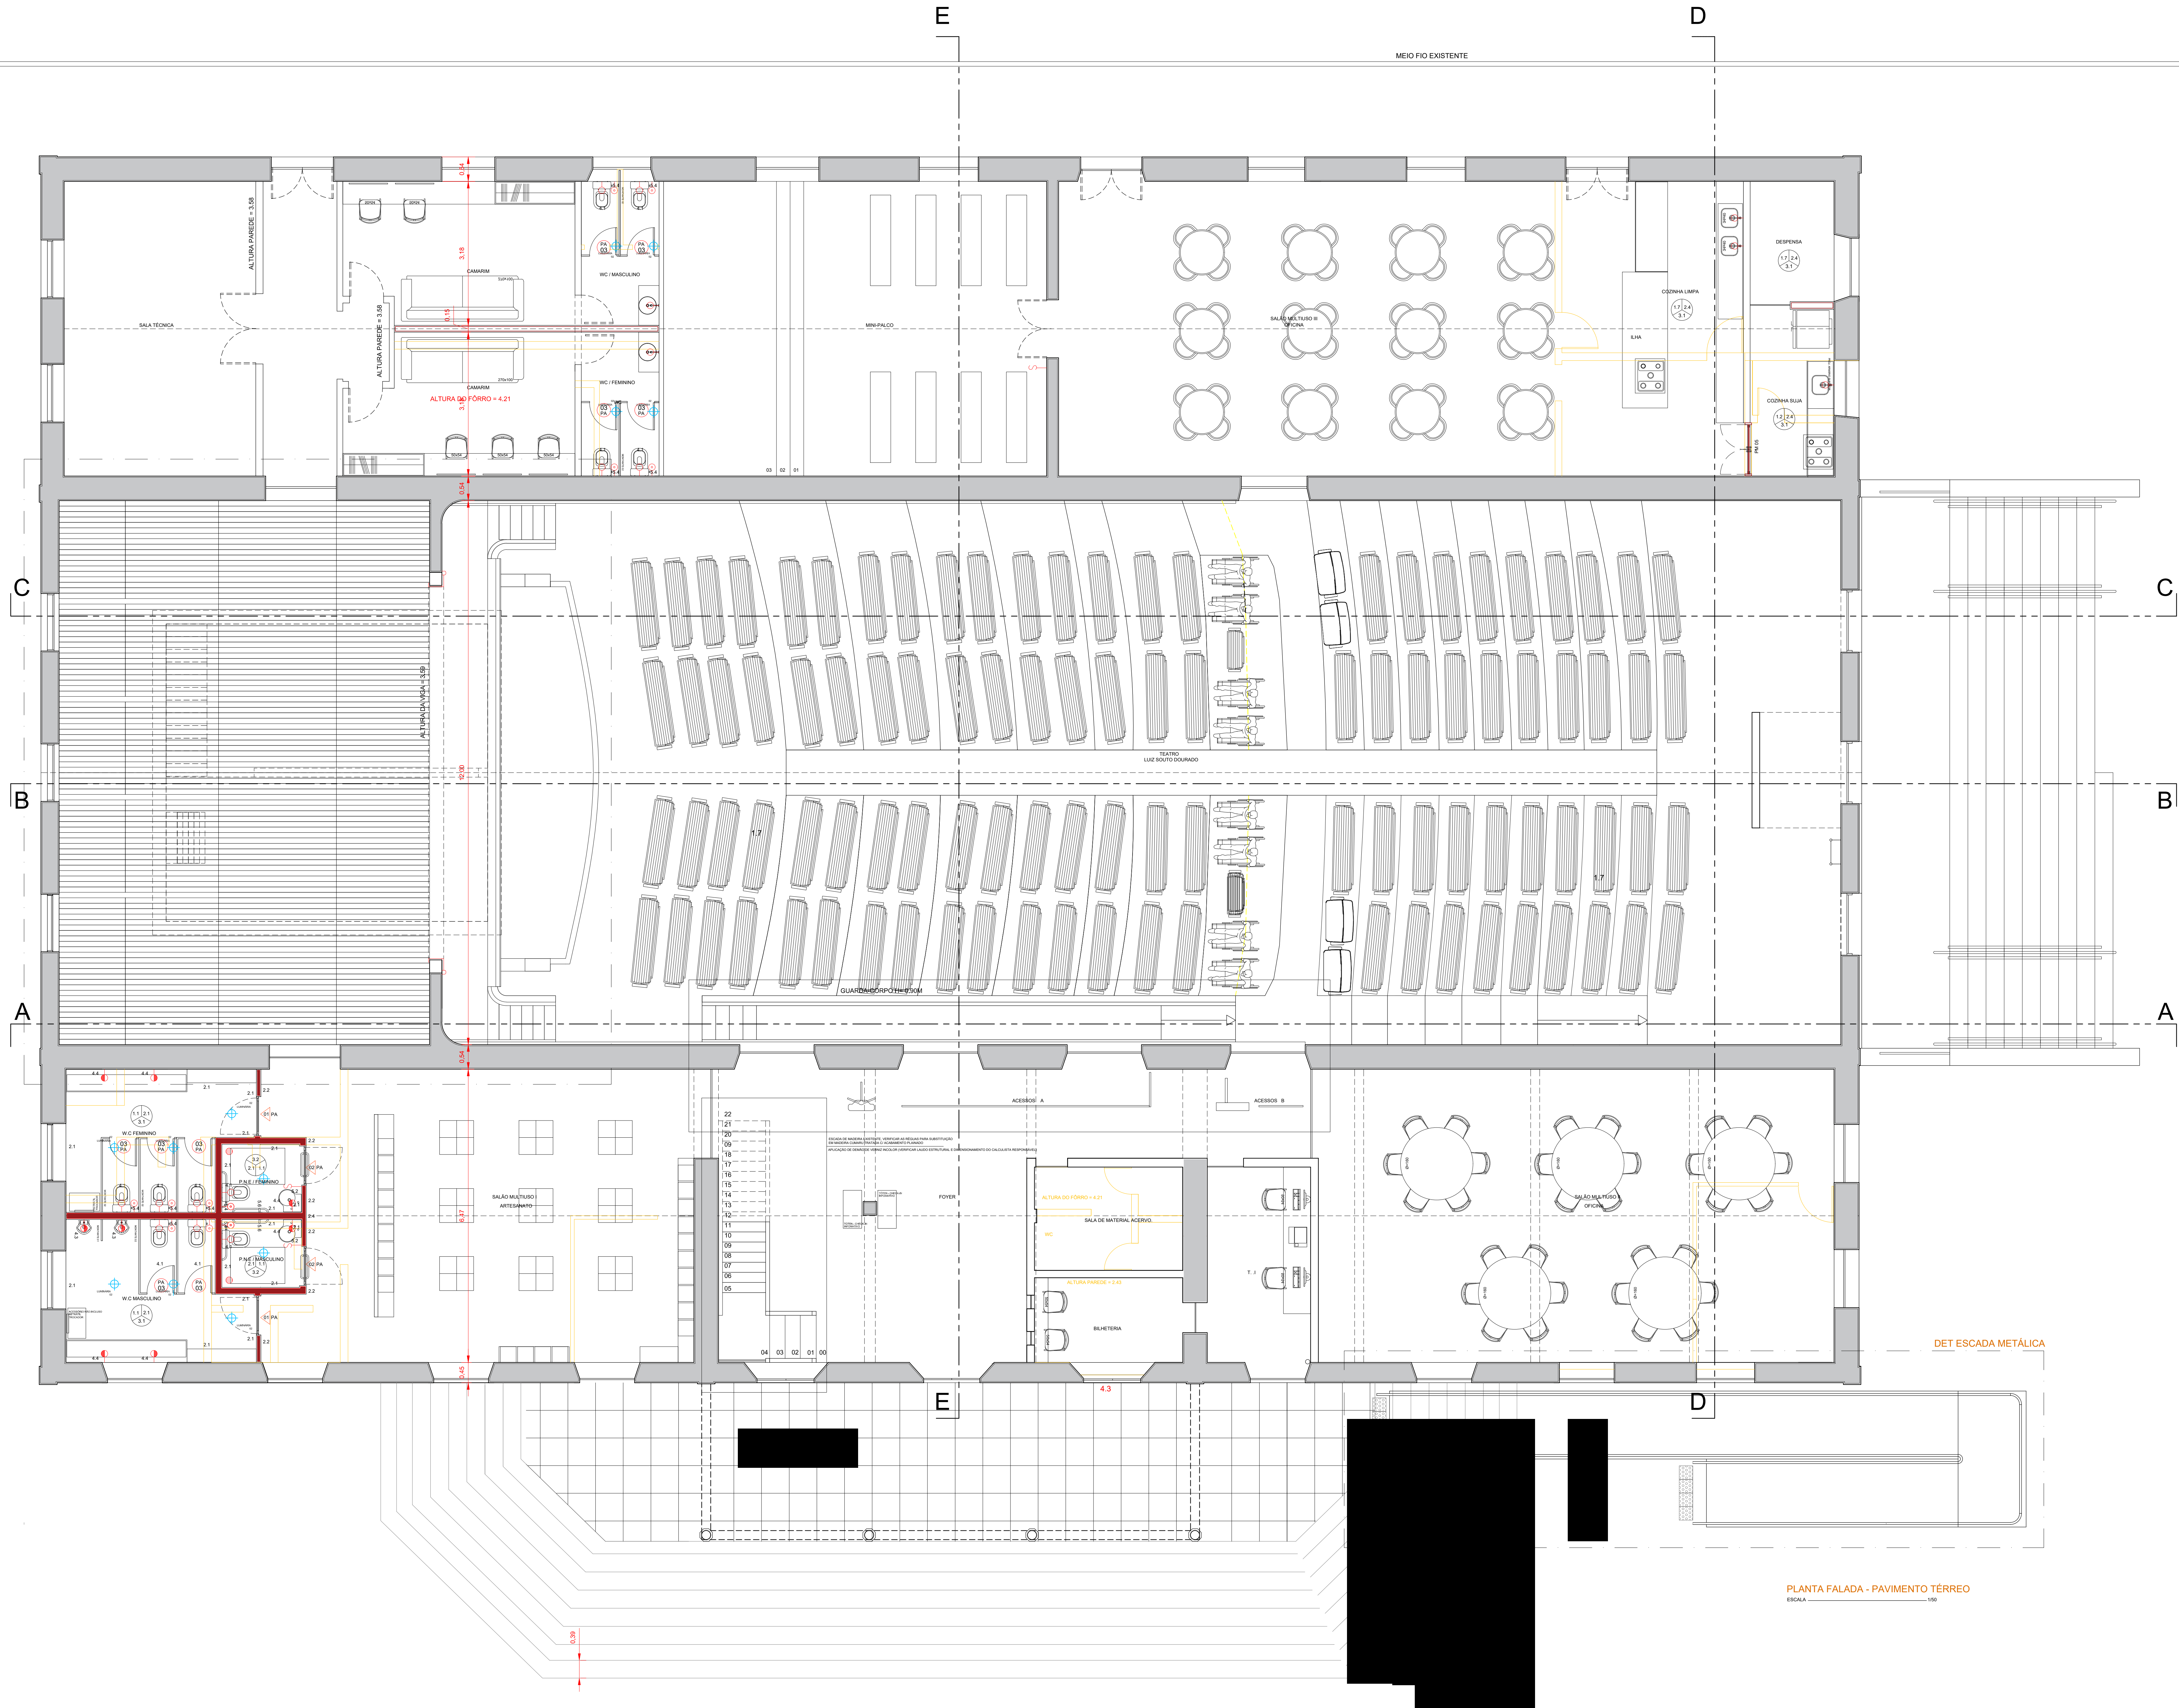

ESPECIFICAÇÕES DE MATERIAIS

- PISO**
 - REMOÇÃO DE CERÂMICA TIPO GRÊS E REGULARIZAÇÃO DE CONTRAPISO E APLICAÇÃO DE REGUAS DE VINÍLICO CLICADO À DEFINIR.
 - RECUPERAÇÃO DO PISO EM TUILEIRA EXISTENTE COM SUBSTITUIÇÃO DE PEÇAS DANIFICADAS, LIMPEZA E RESINA PROTETORA INCOLOR À DEFINIR.
 - RECUPERAÇÃO DO PISO EM LAJOTAS DE CONCRETO INCLUSIVE UNIFORMIZAÇÃO DOS REJUNTES.
 - SUBSTITUIÇÃO DE TODO O PISO CERÂMICO EXISTENTE NOS SANITÁRIOS/COPA POR TUILEIRAS REAPROVEITADAS DA REMOÇÃO DA SALA MULTUSO, BANHEIROS DOS CAMARINS E SALA MULTUSO 01.
 - RECUPERAÇÃO DO PISO ASSOALHO EXISTENTE COM SUBSTITUIÇÃO DE PEÇAS DANIFICADAS, RASPAGEM E RESINA PROTETORA INCOLOR.
 - PISO EM GRANITO CINZA ANDORINHA COM ACABAMENTO LEVGADO MODULAÇÃO 1.00 X 1.00.
 - COLOCAÇÃO DE REVESTIMENTO VINÍLICO SPC TARKETT LINHA COLEÇÃO AMBIENTA TECH COR AMEIA COD. 24080616.
 - COLOCAÇÃO DE REVESTIMENTO EM CARPETE TARKETT LINHA DESSO COLEÇÃO ESSENCE ROOTS - Cód. 712137011 | COR 6632.
 - PISO EM CHAPA METÁLICA TIPO "CORRUGADA" PINTADA EPOXI NA COR PRETA .
- PAREDE**
 - RECUPERAÇÃO DO REBOÇO EXISTENTE COM APLICAÇÃO DE PINTURA COM TINTA LATEX FOSCA COR BRANCO NEVE.
 - REVESTIMENTO DE GRANITO CINZA ANDORINHA ACAB. LEVGADO MODULAÇÃO 1.00X1.00 H= 1.45m.
 - CERÂMICA ESMALTADA ELIZABETH LINHA CRISTAL BRANCA. 0.10X0.10m.
 - PINTURA COM TINTA ESMALTADA SEM BRILHO NA COR À DEFINIR COM A FISCALIZAÇÃO.
 - PINTURA ACRÍLICA TEXTURIZADA SOBRE MASSA ACRÍLICA.
 - DIVISÓRIA DE GRANITO NATURAL PRETO SÃO GABRIEL POLIDO EM TODAS AS FACES - H = 1.80M. ESP. = 0.02M (VER DETALHES).
 - PAREDE EXISTENTE A SER REVESTIDA COM CARPETE TARKETT LINHA DESSO COLEÇÃO ESSENCE ROOTS - Cód. 712137011 | COR 6632.
 - RECUPERAÇÃO DO REBOÇO EXISTENTE COM APLICAÇÃO DE PINTURA EXTERNA A BASE DE CAL NA COR AMARELO OCRE. (VER PALETA DE COR SEGUIDA DO ORGÃO DE PATRIMÔNIO).
 - RECUPERAÇÃO DO REBOÇO EXISTENTE COM APLICAÇÃO DE PINTURA EXTERNA A BASE DE CAL NA COR MARROM. (VER PALETA DE COR SEGUIDA DO ORGÃO DE PATRIMÔNIO).
 - RECUPERAÇÃO DO REBOÇO EXISTENTE COM APLICAÇÃO DE PINTURA EXTERNA A BASE DE CAL NA COR BEGE. (VER PALETA DE COR SEGUIDA DO ORGÃO DE PATRIMÔNIO).
 - RECUPERAÇÃO DO REBOÇO EXISTENTE COM APLICAÇÃO DE PINTURA EXTERNA A BASE DE CAL NA COR BRANCO. (VER PALETA DE COR SEGUIDA DO ORGÃO DE PATRIMÔNIO).
- TETO**
 - COLOCAÇÃO DE NOVO FORRO EM MADEIRA TIPO LAMBRI MACHO/FÊMEA (RESPEITAR ALTURA ANTERIOR) COM PINTURA ESMALTE ACETINADO.
 - RETIRAR FORRO DE PVC E SUBSTITUIR POR FORRO EM LAMBRI DE MADEIRA CUMARI EM REGUAS DE 10CM ESP 8mm ENCAIXE DE MACHO / FÊMEA.
 - FORRO EM LAMBRI DE MADEIRA CUMARI EM REGUAS DE 10CM ESP 8mm ENCAIXE DE MACHO / FÊMEA.
- OUTROS**
 - SUBSTITUIÇÃO DAS ESQUADRIAS EM MADEIRA DANIFICADAS POR OUTRAS DE MADEIRA DE LEI COM AS MESMAS CONFIGURAÇÕES E FUNCIONAMENTO, INCLUSIVE FERRAGENS.
 - RASPAGEM, RETIRADA DE FERRUGEM, LIMPEZA E RECUPERAÇÃO DE TODOS OS GRADIS METÁLICOS E ACABAMENTO EM PINTURA ESMALTE SINTÉTICO SOBRE FUNDO ANTICORROSIVO/LIMINÁRIA.
 - RASPAGEM, RETIRADA DE FERRUGEM, LIMPEZA E RECUPERAÇÃO DE TODOS OS GRADIS METÁLICOS E ACABAMENTO EM PINTURA ESMALTE SINTÉTICO SOBRE FUNDO ANTICORROSIVO/LIMINÁRIA DA ESTRUTURA METÁLICA DE APOIO AO PÓRTICO DE ENTRADA (COR A COBINAR COM A FISCALIZAÇÃO).
 - RECUPERAÇÃO DA ESCADARIA EM ESTRUTURA DE MADEIRA DE ACESSO AO PAVIMENTO SUPERIOR COM O REFORÇO DO SISTEMA DE FIXAÇÃO.
 - RECUPERAÇÃO DAS LUMINÁRIAS EXTERNAS/INTERNAS EXISTENTES.
 - RECUPERAÇÃO DE PISO DE MADEIRA E ESTRUTURA DO PAVIMENTO SUPERIOR.
- LUMINÁRIAS**
 - TRILHO 308REPON ECO STELLA REF. 3D1013PTO 1.50 M / PARA FITA DE LED IP 65 18W IRC 3000K COR PRETO 4X SPOTS REF. 3D1905PTO / LINHA FLOW PAR 20 / STELLA - PARO 227 15W EM ALUMÍNIO PRETO IRC 3000K ENCAIXE COM PLUG E REGULÁVEL OU EQ. TÉCNICO.
 - LUMINÁRIA (Embutido Recuado Direcional) REF. 5TH980PTO / LINHA Square STELLA OU EQUIVALENTE TÉCNICO NA COR PRETO E LÂMPADA LED PAR 20 9W IRC 3000K OU EQ. TÉCNICO.
 - LUMINÁRIA EMBUTIDO DE SOLO 24W IRC 3000K.
 - REFLETORES A DEFINIR.
 - LUMINÁRIAS VINTAGE EXISTENTES P/ LÂMPADAS DE LED 3000K TIPO BULB 24W.
 - PANEL DE LED 40X40 24w EMBUTIDO NA COR PRETA.

QUADRO DE ESPECIFICAÇÕES DE LOUÇAS E METAIS
SANITÁRIOS - WC ACESSÍVEL

- REGISTRO DE GAVETA DA MARCA FABRIMAR COM CANOPLA LINHA SQUADRA REF.: 1509 OU EQUIVALENTE TÉCNICO.
- LAVATÓRIO COM COLUNA SUSPensa DA MARCA DECA LINHA VOGUE PLUS, REF.: L510, NA COR BRANCO OU EQUIVALENTE TÉCNICO.
- TORNEIRA DE BANCA COM AÇIONAMENTO MANUAL E FECHAMENTO AUTOMÁTICO DA MARCA FABRIMAR MODELO ACQUAPRESS REF.: 1180 OU EQUIVALENTE TÉCNICO.
- BACIA SANITÁRIA DA MARCA DECA LINHA CONFORTO - VOGUE PLUS - SEM ABERTURA FRONTAL, REF.: P510.
- ASENTO SANITÁRIO EM POLIESTER COM FIXAÇÃO CROMADA DA MARCA DECA REF.: AP51 NA COR BRANCO GELCO (SE TI) OU EQUIVALENTE TÉCNICO.
- CAIXA DE DESCARGA DA MARCA MONTANA REF.: M9000 EMBUTIDA NA ALVENARIA, FECHAMENTO COM PAINEL DE PROTEÇÃO REMOVÍVEL EM LAMINADO ESTRUTURAL OU EQUIVALENTE TÉCNICO.
- DUCHA HIGIÊNICA MODELO ACQUAJET DA MARCA FABRIMAR, LINHA NOVIMRE, REF.: 2155-NU OU EQUIVALENTE TÉCNICO.
- BARRIAS DE APOIO DA MARCA DECA LINHA CONFORTO REF.: 2310 E BR. COMPRIMENTO = 80.00 cm COM ACABAMENTO CROMADO OU EQUIVALENTE TÉCNICO.
- BARRA DE APOIO PARA LAVATÓRIO EM INOX, MARCA MIL ASSENTOS, REF.: L-510, DIM.: 54.00 x 40.00 cm, DIÂMETRO 32.00 mm E C.O.D.: MIL 0018 OU EQUIVALENTE TÉCNICO.
- PUXADOR HORIZONTAL INTERNO PARA PORTA, EM TUBO DE AÇO INOX Ø = 1/2" E COMPRIMENTO = 40.00 cm.
- ESPELHO CRISTAL 6mm COLADO À CAIXA E VER DIMENSÕES NOS DETALHES.

QUADRO DE ESPECIFICAÇÕES DE LOUÇAS E METAIS
SANITÁRIOS - SANITÁRIOS PÚBLICOS

- BACIA CONVENCIONAL LINHA AXIS / DECA Código P.47.94 NA COR BRANCO OU EQUIVALENTE TÉCNICO.
- TORNEIRA DE MESA BICA ALTA P/ LAVATÓRIO - Black Matte LINHA DREAM / DECA REF.: Códgo 1191 BUB.MT. OU EQUIVALENTE TÉCNICO.
- DUCHA HIGIÊNICA MODELO ACQUAJET DA MARCA FABRIMAR, LINHA SQUADRA REF.: 2155-SQ OU EQUIVALENTE TÉCNICO.
- CONSIDERAR A INSTALAÇÃO DE REGISTROS DE GAVETA NOS BANHEIROS, MARCA FABRIMAR COM CANOPLA, LINHA SQUADRA REF.: 1509 OU EQUIVALENTE TÉCNICO.
- ESPELHO PADRÃO DE DIMENSÕES 0.80 x 0.60m. (CONFERIR COTAS).
- TOALHEIRO SOFT CARE LINE OU EQUIVALENTE TÉCNICO.
- SABONETERIA PLÁSTICA GRITATORIA COM SUPORTE EM AÇO INOX.
- PAPELEIRA EM AÇO INOX.
- PORTA DE 0.80x1.20m EM VIDRO TEMPERADO 8mm E APLICADO PELÍCULA NA COR PRETA. GARNIÇÕES EM PRETO FOSCO, COM FECHO INTERNO PRÓPRIO PARA BANHEIROS.
- DIVISÓRIAS DE GRANTO PRETO SÃO GABRIEL (H=1.80M) COM ACABAMENTO RETO E POLIDO POR TODOS OS LADOS.
- BALCÃO ESCULPIDO EM GRANITO CINZA ANDORINHA ACABAMENTO LEVGADO E IMPERMEABILIZADO. (VER DETALHES).
- OBS:
- COLOCAR SENSOR DE PRESENÇA NAS LUMINÁRIAS DOS BANHEIROS.

EMISSÃO INICIAL	EMMANUEL	SOLICITANTE	10/12/2025	R00
DESCRIÇÃO	EXECUTADO	SOLICITANTE	DATA	REVISÃO

PREFEITURA DE GARANHUNS
CENTRO CULTURAL ALFREDO LEITE
AVENIDA AFONSO PENA, S/N, BARRIO SÃO JOSÉ, GARANHUNS - PE

ART	Comiss	Processo	Assin
RRT 511886856100CT001	CR nº 96943/2024	CP caixa nº 1097361-69	ÁREA

Desenho

ARQUITETURA

PE-ARQ-2026.02.003-R03

Administrado

PROJETO DE REFORMA DO CENTRO CULTURAL ALFREDO LEITE CAVALCANTI, NO MUNICÍPIO DE GARANHUNS/PE

PLANTA FALADA - PAVIMENTO TÉRREO

Desenvolvido por

Sivaldo Rodrigues
Albino:70538034491
SIVALDO RODRIGUES ALBINO
PREFEITO

Desenho Técnico

EMMANUEL RODRIGUES
Albino:70538034491
EMMANUEL RODRIGUES
ARQUITETO E URBANISTA
CRL Nº 45849-2

Assinado de forma digital por

Sivaldo Rodrigues
Albino:70538034491
SIVALDO RODRIGUES ALBINO
PREFEITO

Assinado de forma digital por

EMMANUEL RODRIGUES
Albino:70538034491
EMMANUEL RODRIGUES
ARQUITETO E URBANISTA
CRL Nº 45849-2

Arquivo

PE-ARQ-2026.02.003-R03.DWG



ESPECIFICAÇÕES DE MATERIAIS

- PISO**
 - REMOÇÃO DE CERÂMICA TIPO GRÊS E REGULARIZAÇÃO DE CONTRAPISO E APLICAÇÃO DE REGUAS DE VINILCO CLICADO À DEFINIR.
 - RECUPERAÇÃO DO PISO EM TUILEIRA EXISTENTE COM SUBSTITUIÇÃO DE PEÇAS DANIFICADAS, LIMPEZA E RESINA PROTETORA INCOLOR À DEFINIR.
 - RECUPERAÇÃO DO PISO EM LAJOTAS DE CONCRETO INCLUSIVE UNIFORMIZAÇÃO DOS REJUNTES.
 - SUBSTITUIÇÃO DE TODO O PISO CERÂMICO EXISTENTE NOS SANITÁRIOS/COPA POR TUILEIRAS REAPROVEITADAS DA REMOÇÃO DA SALA MULTUSO, BANHEIROS DOS CAMARINS E SALA MULTUSO 01.
 - RECUPERAÇÃO DO PISO ASSOALHO EXISTENTE COM SUBSTITUIÇÃO DE PEÇAS DANIFICADAS, RASPAGEM E RESINA PROTETORA INCOLOR.
 - PISO EM GRANTO CINZA ANDORINHA COM ACABAMENTO LEVGADO MODULAÇÃO 1.00 X 1.00.
 - COLOCAÇÃO DE REVESTIMENTO VINILCO SPC TARKETT LINHA COLEÇÃO AMBIENTA TECH COR AMEIXA COD. 24086516.
 - COLOCAÇÃO DE REVESTIMENTO EM CARPETE TARKETT LINHA DESSO COLEÇÃO ESSENCE ROOTS - Cód. 712137011 | COR 6032.
 - PISO EM CHAPA METÁLICA TIPO "CORRUGADA" PINTADA EPOXI NA COR PRETA.
- PAREDE**
 - RECUPERAÇÃO DO REBÓCO EXISTENTE COM APLICAÇÃO DE PINTURA COM TINTA LATEX FOSCA COR BRANCO NEVE.
 - REVESTIMENTO DE GRANTO CINZA ANDORINHA ACAB. LEVGADO MODULAÇÃO 1.00X1.00 H= 1.45m.
 - CERÂMICA ESMALTADA ELIZABETH LINHA CRISTAL BRANCA, 0.10X0.10m.
 - PINTURA COM TINTA ESMALTE SEMI BRILHO NA COR À DEFINIR COM A FISCALIZAÇÃO.
 - PINTURA ACRILICA TEXTURIZADA SOBRE MASSA ACRILICA.
 - DIVISÓRIA DE GRANTO NATURAL PRETO SÃO GABRIEL POLIDO EM TODAS AS FACES - H= 1.80M, ESP. = 0.02M (VER DETALHES).
 - PAREDE EXISTENTE A SER REVESTIDA COM CARPETE TARKETT LINHA DESSO COLEÇÃO ESSENCE ROOTS - Cód. 712137011 | COR 6032.
 - RECUPERAÇÃO DO REBÓCO EXISTENTE COM APLICAÇÃO DE PINTURA EXTERNA A BASE DE CAL NA COR AMARELO OCRE. (VER PALETA DE COR SEGUIDA DO ORGÃO DE PATRIMÔNIO).
 - RECUPERAÇÃO DO REBÓCO EXISTENTE COM APLICAÇÃO DE PINTURA EXTERNA A BASE DE CAL NA COR MARROM. (VER PALETA DE COR SEGUIDA DO ORGÃO DE PATRIMÔNIO).
 - RECUPERAÇÃO DO REBÓCO EXISTENTE COM APLICAÇÃO DE PINTURA EXTERNA A BASE DE CAL NA COR BEGE. (VER PALETA DE COR SEGUIDA DO ORGÃO DE PATRIMÔNIO).
 - RECUPERAÇÃO DO REBÓCO EXISTENTE COM APLICAÇÃO DE PINTURA EXTERNA A BASE DE CAL NA COR BRANCO. (VER PALETA DE COR SEGUIDA DO ORGÃO DE PATRIMÔNIO).

- TETO**
 - COLOCAÇÃO DE NOVO FORRO EM MADEIRA TIPO LAMBRI MACHO/FÊMEA (RESPEITAR ALTURA ANTERIOR) COM PINTURA ESMALTE ACETINADO.
 - RETIRAR FORRO DE PVC E SUBSTITUIR POR FORRO EM LAMBRI DE MADEIRA CUMARI EM REGUAS DE 10CM ESP 8mm ENCAIXE DE MACHO / FÊMEA.
 - FORRO EM LAMBRI DE MADEIRA CUMARI EM REGUAS DE 10CM ESP 8mm ENCAIXE DE MACHO / FÊMEA.
- OUTROS**
 - SUBSTITUIÇÃO DAS ESQUADRIAS EM MADEIRA DANIFICADAS POR OUTRAS DE MADEIRA DE LEI COM AS MESMAS CONFIGURAÇÕES E FUNCIONAMENTO, INCLUSIVE FERRAGENS.
 - RASPAGEM, RETIRADA DE FERRUGEM, LIMPEZA E RECUPERAÇÃO DE TODOS OS GRADIS METÁLICOS E ACABAMENTO EM PINTURA ESMALTE SINTÉTICO SOBRE FUNDO ANTI-CORROSIVO/LUMINÁRIA.
 - RASPAGEM, RETIRADA DE FERRUGEM, LIMPEZA E RECUPERAÇÃO DE TODOS OS GRADIS METÁLICOS E ACABAMENTO EM PINTURA ESMALTE SINTÉTICO SOBRE FUNDO ANTI-CORROSIVO/LUMINÁRIA DA ESTRUTURA METÁLICA DE APOIO AO PÓRTICO DE ENTRADA (COR A COBRINAR COM A FISCALIZAÇÃO).
 - RECUPERAÇÃO DA ESCADARIA EM ESTRUTURA DE MADEIRA DE ACESSO AO PAVIMENTO SUPERIOR COM O REFORÇO DO SISTEMA DE FIXAÇÃO.
 - RECUPERAÇÃO DAS LUMINÁRIAS EXTERNAS/INTERNAS EXISTENTES.
 - RECUPERAÇÃO DE PISO DE MADEIRA E ESTRUTURA DO PAVIMENTO SUPERIOR.
- LUMINÁRIAS**
 - TRILHO SOBREPOR ECO STELLA REF. SD1013PTO 1.50 M / PARA FITA DE LED IP 65 18W IRC 3000K COR PRETO. 4X SPOTS REF. SD1965PTO / LINHA FLOW PAR 20 / STELLA / PAR20 E27 15W EM ALUMÍNIO PRETO IRC 3000K ENCAIXE COM PLUG E REGULÁVEL OU EQ. TÉCNICO.
 - LUMINÁRIA (Embutido Recuado Direcional) REF. STH9820PTO / LINHA Square STELLA OU EQUIVALENTE TÉCNICO NA COR PRETO E LÂMPADA LED PAR 20 9W IRC 3000K OU EQ. TÉCNICO.
 - LUMINÁRIA EMBUTIDO DE SOLO 24V IRC 3000K.
 - REFLETORES A DEFINIR.
 - LUMINÁRIAS VINTAGE EXISTENTES P/ LÂMPADAS DE LED 3000K TIPO BULB 24W.
 - PAINEL DE LED 40x40 24v EMBUTIDO NA COR PRETA.

QUADRO DE ESPECIFICAÇÕES DE LOUÇAS E METAIS SANITÁRIOS - WC ACESSÍVEL

- REGISTRO DE GAVETA DA MARCA FABRIMAR COM CANOPLA LINHA SQUADRA REF.: 1509 OU EQUIVALENTE TÉCNICO.
- LAVATÓRIO COM COLUNA SUSPensa DA MARCA DECA LINHA VOGUE PLUS, REF.: L510, NA COR BRANCO OU EQUIVALENTE TÉCNICO.
- TORNEIRA DE BANCA COM ACIONAMENTO MANUAL E FECHAMENTO AUTOMÁTICO DA MARCA FABRIMAR MODELO ACQUAPRESS REF.: 1180 OU EQUIVALENTE TÉCNICO.
- BACIA SANITÁRIA DA MARCA DECA LINHA CONFORTO - VOGUE PLUS - SEM ABERTURA FRONTAL, REF.: P510.
- ASSENTO SANITÁRIO EM POLIESTER COM FIXAÇÃO CROMADA DA MARCA DECA REF.: AP51 NA COR BRANCO GEL (OU) OU EQUIVALENTE TÉCNICO.
- CAIXA DE DESCARGA DA MARCA MONTANA REF.: M9000 EMBUTIDA NA ALVENARIA, FECHAMENTO COM PAINEL DE PROTEÇÃO REMOVÍVEL EM LAMINADO ESTRUTURAL OU EQUIVALENTE TÉCNICO.
- DUCHA HIGIENICA MODELO ACQUAJET DA MARCA FABRIMAR, LINHA INOVARE, REF.: 2185-N OU EQUIVALENTE TÉCNICO.
- BARREIRAS DE APOIO DA MARCA DECA LINHA CONFORTO REF.: 2310 E BR. COMPRIMENTO = 80.00 cm COM ACABAMENTO CROMADO OU EQUIVALENTE TÉCNICO.
- BARRA DE APOIO PARA LAVATÓRIO EM INOX, MARCA MIL ASSENTOS, REF.: L-510, DIM.: 54.00 x 40.00 cm, DIÂMETRO 32.00 mm E C.O.D.: MIL 6015P OU EQUIVALENTE TÉCNICO.
- PUXADOR HORIZONTAL INTERNO PARA PORTA, EM TUBO DE AÇO INOX Ø = 1/2" E COMPRIMENTO = 40.00 cm.
- ESPELHO CRISTAL 6mm COLADO À CAIXA E VER DIMENSÕES NOS DETALHES.

QUADRO DE ESPECIFICAÇÕES DE LOUÇAS E METAIS SANITÁRIOS - SANITÁRIOS PÚBLICOS

- BACIA CONVENCIONAL LINHA AXIS / DECA Código P.47.94 NA COR BRANCO OU EQUIVALENTE TÉCNICO.
- TORNEIRA DE MESA BICA ALTA P/ LAVATÓRIO - Black Matte LINHA DREAM / DECA REF. Código 1191 BUB.MT. OU EQUIVALENTE TÉCNICO.
- DUCHA HIGIENICA MODELO ACQUAJET DA MARCA FABRIMAR, LINHA SQUADRA REF.: 2185-SQ OU EQUIVALENTE TÉCNICO.
- CONSIDERAR A INSTALAÇÃO DE REGISTROS DE GAVETA NOS BANHEIROS, MARCA FABRIMAR COM CANOPLA, LINHA SQUADRA REF.: 1509 OU EQUIVALENTE TÉCNICO.
- ESPELHO PADRÃO DE DIMENSÕES 0.89 X 0.60m. (CONFERIR COTAS).
- TOALHEIRO SOFT CARE LINE OU EQUIVALENTE TÉCNICO.
- SABONETERIA PLÁSTICA GIRATORIA COM SUPORTE EM AÇO INOX.
- PAPELEIRA EM AÇO INOX.
- PORTA DE 0.80x1.20m EM VIDRO TEMPERADO 8mm E APLICADO PELÍCULA NA COR PRETA. GARNIÇÕES EM PRETO FOSCO, COM FECHO INTERNO PRÓPRIO PARA BANHEIROS.
- DIVISÓRIAS DE GRANTO PRETO SÃO GABRIEL (H=1.80M) COM ACABAMENTO RETO E POLIDO POR TODOS OS LADOS.
- BALCÃO ESCULPIDO EM GRANTO CINZA ANDORINHA ACABAMENTO LEVGADO E IMPERMEABILIZADO. (VER DETALHES).
- OBS: COLOCAR SENSOR DE PRESEÇA NAS LUMINÁRIAS DOS BANHEIROS.

EMISSÃO INICIAL		EMMANUEL SOLICITANTE		10/12/2025						
DESCRIÇÃO		EXECUTADO SOLICITANTE		DATA						
<div><div><div><div>PREFEITURA DE</div><div>GARANHUNS</div></div></div><div><div>PREFEITURA DE</div><div>GARANHUNS</div></div></div> <div><div>PREFEITURA DE</div><div>GARANHUNS</div></div>						<div><div>PREFEITURA DE GARANHUNS</div><div>SECRETARIA DE PLANEJAMENTO</div><div>CENTRO CULTURAL ALFREDO LEITE</div><div>AVENIDA AFONSO PENA, S/N, BAIRRO SÃO GERALDES - PE</div></div>				
RRT S1886896100CT001		Comissão	Processo	Área						
CR nº 96943/2024		CP caixa nº 1097361-69		ÁREA						
Disciplina				Nome						
ARQUITETURA				PE-ARQ-2026.02.003-R02						
Administrativo				Escala						
PROJETO DE REFORMA DO CENTRO CULTURAL ALFREDO				1:50						
LEITE CAVALCANTI, NO MUNICÍPIO DE GARANHUNS/PE				Desp.						
CORTES A.A., B.B. E C.C.				ETAPA						
Desenhado por		Revis. Técnico								
Sivaldo Rodrigues										
Albino:70538034491		Documento assinado digitalmente: EMMANUEL DE ALMEIDA RODRIGUES								
SIVALDO RODRIGUES ALBINO		Assinado de forma digital por SIVALDO RODRIGUES ALBINO								
PREFEITO		Assinado de forma digital por EMMANUEL DE ALMEIDA RODRIGUES								
		Assinado de forma digital por EMMANUEL DE ALMEIDA RODRIGUES								
		Assinado de forma digital por E								

ESPECIFICAÇÕES DE MATERIAIS

1. PISO

- 1.1. REMOÇÃO DE CERÂMICA TIPO GRÊS E REGULARIZAÇÃO DE CONTRAPISO E APLICAÇÃO DE REGUAS DE VINÍLICO CLICADO À DEFINIR.
- 1.2. RECUPERAÇÃO DO PISO EM TUILEIRA EXISTENTE COM SUBSTITUIÇÃO DE PEÇAS DANIFICADAS, LIMPEZA E RESINA PROTETORA INCOLOR À DEFINIR.
- 1.3. RECUPERAÇÃO DO PISO EM LAJOTAS DE CONCRETO INCLUSIVE UNIFORMIZAÇÃO DOS REJUNTOS.
- 1.4. SUBSTITUIÇÃO DE TODO O PISO CERÂMICO EXISTENTE NOS SANITÁRIOS/COPA POR TUILEIRAS REAPROVEITADAS DA REMOÇÃO DA SALA MULTUSO, BANHEIROS DOS CAMARINS E SALA MULTUSO II.
- 1.5. RECUPERAÇÃO DO PISO ASSOALHO EXISTENTE COM SUBSTITUIÇÃO DE PEÇAS DANIFICADAS, RASPAGEM E RESINA PROTETORA INCOLOR.
- 1.6. PISO EM GRANTO CINZA ANDORINHA COM ACABAMENTO LEVGADO MODULAÇÃO 1.00 X 1.00
- 1.7. COLOCAÇÃO DE REVESTIMENTO VINÍLICO SPC TARKETT LINHA COLEÇÃO AMBIENTA TECH COR AMEIXA COD. 24088516.
- 1.8. COLOCAÇÃO DE REVESTIMENTO EM CARPETE TARKETT LINHA DESSO COLEÇÃO ESSENCE ROOTS - Cód. 712137011 | COR 6032.
- 1.9. PISO EM CHAPA METÁLICA TIPO "CORRUGADA" PINTADA EPOXI NA COR PRETA .

2. PAREDE

- 2.1. RECUPERAÇÃO DO REBÓCO EXISTENTE COM APLICAÇÃO DE PINTURA COM TINTA LATEX FOSCA COR BRANCO NEVE.
 - 2.2. REVESTIMENTO DE GRANTO CINZA ANDORINHA ACAB. LEVGADO MODULAÇÃO 1.00X1.00 H= 1.45m.
 - 2.3. CERÂMICA ESMALTADA ELIZABETH LINHA CRISTAL BRANCA. 0.10X0.10m
 - 2.4. PINTURA COM TINTA ESMALTE SEMI BRILHO NA COR À DEFINIR COM A FISCALIZAÇÃO
 - 2.5. PINTURA ACRÍLICA TEXTURIZADA SOBRE MASSA ACRÍLICA.
 - 2.6. DIVISÓRIA DE GRANTO NATURAL PRETO SÃO GABRIEL POLIDO EM TODAS AS FACES - H= 1.80M, ESP. = 0.02M (VER DETALHES)
- PAREDE EXISTENTE A SER REVESTIDA COM CARPETE TARKETT LINHA DESSO COLEÇÃO ESSENCE ROOTS - Cód. 712137011 | COR 6032.
- 2.7. RECUPERAÇÃO DO REBÓCO EXISTENTE COM APLICAÇÃO DE PINTURA EXTERNA A BASE DE CAL NA COR AMARELO OCRE. (VER PALETA DE COR SEGUIDA DO ORGÃO DE PATRIMÔNIO).
 - 2.8. RECUPERAÇÃO DO REBÓCO EXISTENTE COM APLICAÇÃO DE PINTURA EXTERNA A BASE DE CAL NA COR MARROM. (VER PALETA DE COR SEGUIDA DO ORGÃO DE PATRIMÔNIO).
 - 2.9. RECUPERAÇÃO DO REBÓCO EXISTENTE COM APLICAÇÃO DE PINTURA EXTERNA A BASE DE CAL NA COR BEGE. (VER PALETA DE COR SEGUIDA DO ORGÃO DE PATRIMÔNIO).
 - 2.10. RECUPERAÇÃO DO REBÓCO EXISTENTE COM APLICAÇÃO DE PINTURA EXTERNA A BASE DE CAL NA COR BRANCO. (VER PALETA DE COR SEGUIDA DO ORGÃO DE PATRIMÔNIO).

3. TETO

- 3.1. COLOCAÇÃO DE NOVO FORRO EM MADEIRA TIPO LAMBRI MACHO/FEMEA (RESPEITAR ALTURA ANTERIOR) COM PINTURA ESMALTE ACETINADO
- 3.2. RETIRAR FORRO DE PVC E SUBSTITUIR POR FORRO EM LAMBRI DE MADEIRA CUMARI EM REGUAS DE 10CM ESP 9mm ENCAIXE DE MACHO / FEMEA.
- 3.3. FORRO EM LAMBRI DE MADEIRA CUMARI EM REGUAS DE 10CM ESP 9mm ENCAIXE DE MACHO / FEMEA.

4. OUTROS

- 4.1. SUBSTITUIÇÃO DAS ESQUADRIAS EM MADEIRA DANIFICADAS POR OUTRAS DE MADEIRA DE LEI COM AS MESMAS CONFIGURAÇÕES E FUNCIONAMENTO, INCLUSIVE FERRAGENS
- 4.2. RASPAGEM, RETIRADA DE FERRUGEM, LIMPEZA E RECUPERAÇÃO DE TODOS OS GRADIS METÁLICOS E ACABAMENTO EM PINTURA ESMALTE SINTÉTICO SOBRE FUNDO ANTICORROSIVO.
- 4.3. RASPAGEM, RETIRADA DE FERRUGEM, LIMPEZA E RECUPERAÇÃO DE TODOS OS GRADIS METÁLICOS E ACABAMENTO EM PINTURA ESMALTE SINTÉTICO SOBRE FUNDO ANTICORROSIVO DA ESTRUTURA METÁLICA DE APOIO AO PÓRTICO DE ENTRADA (COR A COMBINAR COM A FISCALIZAÇÃO)
- 4.4. RECUPERAÇÃO DA ESCADARIA EM ESTRUTURA DE MADEIRA DE ACESSO AO PAVIMENTO SUPERIOR COM O REFORÇO DO SISTEMA DE FIXAÇÃO.
- 4.5. RECUPERAÇÃO DAS LUMINÁRIAS EXTERNAS/INTERNAS EXISTENTES
- 4.6. RECUPERAÇÃO DE PISO DE MADEIRA E ESTRUTURA DO PAVIMENTO SUPERIOR

5. LUMINÁRIAS

- 5.1. TUBO 308REPOR ECO STELLA REF. 3D1013PTO 1.50 M / PARA FITA DE LED IP 65 18W IRC 3000K COR PRETO. 4X SPOTS REF. SD1965PTO / LINHA FLOW PAR 20 / STELLA / PAR20 E27 19W EM ALUMÍNIO PRETO IRC 3000K ENCAIXE COM PLUG E REGULÁVEL OU EQ. TÉCNICO
- 5.2. LUMINÁRIA (Entulhado Recuado Direcional) REF. 5TH9820PTO / LINHA Square STELLA OU EQUIVALENTE TÉCNICO NA COR PRETO E LÂMPADA LED PAR 20 9W IRC 3000K OU EQ. TÉCNICO
- 5.3. LUMINÁRIA EMBUTIDO DE SOLO 24W IRC 3000K
- 5.4. REFLETORES A DEFINIR
- 5.5. LUMINÁRIAS VINTAGE EXISTENTES P/ LÂMPADAS DE LED 3000K TIPO BULB 24W
- 5.6. PAINEL DE LED 40x40 24w EMBUTIDO NA COR PRETA.

QUADRO DE ESPECIFICAÇÕES DE LOUÇAS E METAIS
SANITÁRIOS - WC ACESSÍVEL

- REGISTRO DE GAVETA DA MARCA FABRIMAR COM CANOPLA LINHA SQUADRA REF.: 1509 OU EQUIVALENTE TÉCNICO.
- LAVATÓRIO COM COLUNA SUSPensa DA MARCA DECA LINHA VOGUE PLUS. REF.: L510. NA COR BRANCO OU EQUIVALENTE TÉCNICO.
- TORNEIRA DE BANCA COM ACIONAMENTO MANUAL E FECHAMENTO AUTOMÁTICO DA MARCA FABRIMAR MODELO ACQUAPRESS REF.: 1180 OU EQUIVALENTE TÉCNICO.
- BACIA SANITÁRIA DA MARCA DECA LINHA CONFORTO - VOGUE PLUS - SEM ABERTURA FRONTAL. REF.: P510.
- ASSENTO SANITÁRIO EM POLIESTER COM FIXAÇÃO CROMADA DA MARCA DECA REF.: AP51 NA COR BRANCO GELCO (SE TI) OU EQUIVALENTE TÉCNICO.
- CAIXA DE DESCARGA DA MARCA MONTANA REF.: M9000 EMBUTIDA NA ALVENARIA. FECHAMENTO COM PAINEL DE PROTEÇÃO REMOVÍVEL EM LAMINADO ESTRUTURAL OU EQUIVALENTE TÉCNICO.
- DUCHA HIGIÊNICA MODELO ACQUAJET DA MARCA FABRIMAR, LINHA NOVARE. REF.: 2155-N OU EQUIVALENTE TÉCNICO.
- BARRIAS DE APOIO DA MARCA DECA LINHA CONFORTO REF.: 2310 E BR. COMPRIMENTO = 80.00 cm COM ACABAMENTO CROMADO OU EQUIVALENTE TÉCNICO.
- BARRA DE APOIO PARA LAVATÓRIO EM INOX, MARCA MIL ASSENTOS. REF.: L-510, DIM.: 54.00 x 40.00 cm, DIÂMETRO 32.00 mm E C.O.D.: MIL 6013P OU EQUIVALENTE TÉCNICO.
- PUXADOR HORIZONTAL INTERNO PARA PORTA, EM TUBO DE AÇO INOX Ø = 1/2" E COMPRIMENTO = 40.00 cm.
- ESPELHO CRISTAL 6mm COLADO À CAIXA E VER DIMENSÕES NOS DETALHES.

QUADRO DE ESPECIFICAÇÕES DE LOUÇAS E METAIS
SANITÁRIOS - SANITÁRIOS PÚBLICOS

- BACIA CONVENCIONAL LINHA AXIS / DECA Código P.47.94 NA COR BRANCO OU EQUIVALENTE TÉCNICO.
- TORNEIRA DE MESA BICA ALTA P/ LAVATÓRIO - Black Matte LINHA DREAM / DECA REF. Código 1191 BUB7.MT. OU EQUIVALENTE TÉCNICO.
- DUCHA HIGIÊNICA MODELO ACQUAJET DA MARCA FABRIMAR, LINHA SQUADRA REF.: 2185-S OU EQUIVALENTE TÉCNICO.
- CONSIDERAR A INSTALAÇÃO DE REGISTROS DE GAVETA NOS BANHEIROS, MARCA FABRIMAR COM CANOPLA, LINHA SQUADRA REF.: 1509 OU EQUIVALENTE TÉCNICO.
- ESPELHO PADRÃO DE DIMENSÕES 0.89 X 0.60m. (CONFERIR COTAS)
- TOALHEIRO SOFT CARE LINE OU EQUIVALENTE TÉCNICO.
- SABONETEIRA PLÁSTICA GIRATÓRIA COM SUPORTE EM AÇO INOX
- PAPELEIRA EM AÇO INOX.
- PORTA DE 0.80x1.20m EM VIDRO TEMPERADO 8mm E APLICADO PELÍCULA NA COR PRETA. GARNIQUES EM PRETO FOSCO, COM FECHO INTERNO PRÓPRIO PARA BANHEIROS.
- DIVISÓRIAS DE GRANTO PRETO SÃO GABRIEL (H=1.80M) COM ACABAMENTO RETO E POLIDO POR TODOS OS LADOS
- BALCÃO ESCULPIDO EM GRANTO CINZA ANDORINHA ACABAMENTO LEVGADO E IMPERMEABILIZADO. (VER DETALHES)
- OBS:
- COLOCAR SENSOR DE PRESENÇA NAS LUMINÁRIAS DOS BANHEIROS

EMISSÃO INICIAL	EMMANUEL SOLICITANTE	10/12/2025	R00
DESCRIÇÃO	EXECUTADO SOLICITANTE	DATA	REVISÃO



PREFEITURA DE GARANHUNS

CENTRO CULTURAL ALFREDO LEITE

AVENIDA AFONSO PENA, S/N, BARRIO SÃO JOSÉ - GARANHUNS - PE

ART

Correio

Processo

Área

RRT S11886856100CT001

CR nº 965943/2024

CP caixa nº 1097361-69

ÁREA

Descrição

ARQUITETURA

Administrativo

PROJETO DE REFORMA DO CENTRO CULTURAL ALFREDO LEITE CAVALCANTI, NO MUNICÍPIO DE GARANHUNS/PE

Desenvolvido por

Albino:70538034491

SIVALDO RODRIGUES ALBINO

PREFEITO

Resp. Técnico

Documento assinado eletronicamente

EMMANUEL RODRIGUES

Arquiteto e Urbanista

CRI Nº 40849-2

EMMANUEL RODRIGUES

ARQUITETO E URBANISTA

CRI Nº 40849-2

Escala

1:50




Data

08/16

ETAPA


00/00/0000

Arquivo: PE-ARQ-2026.02.003-R02_1.DWG

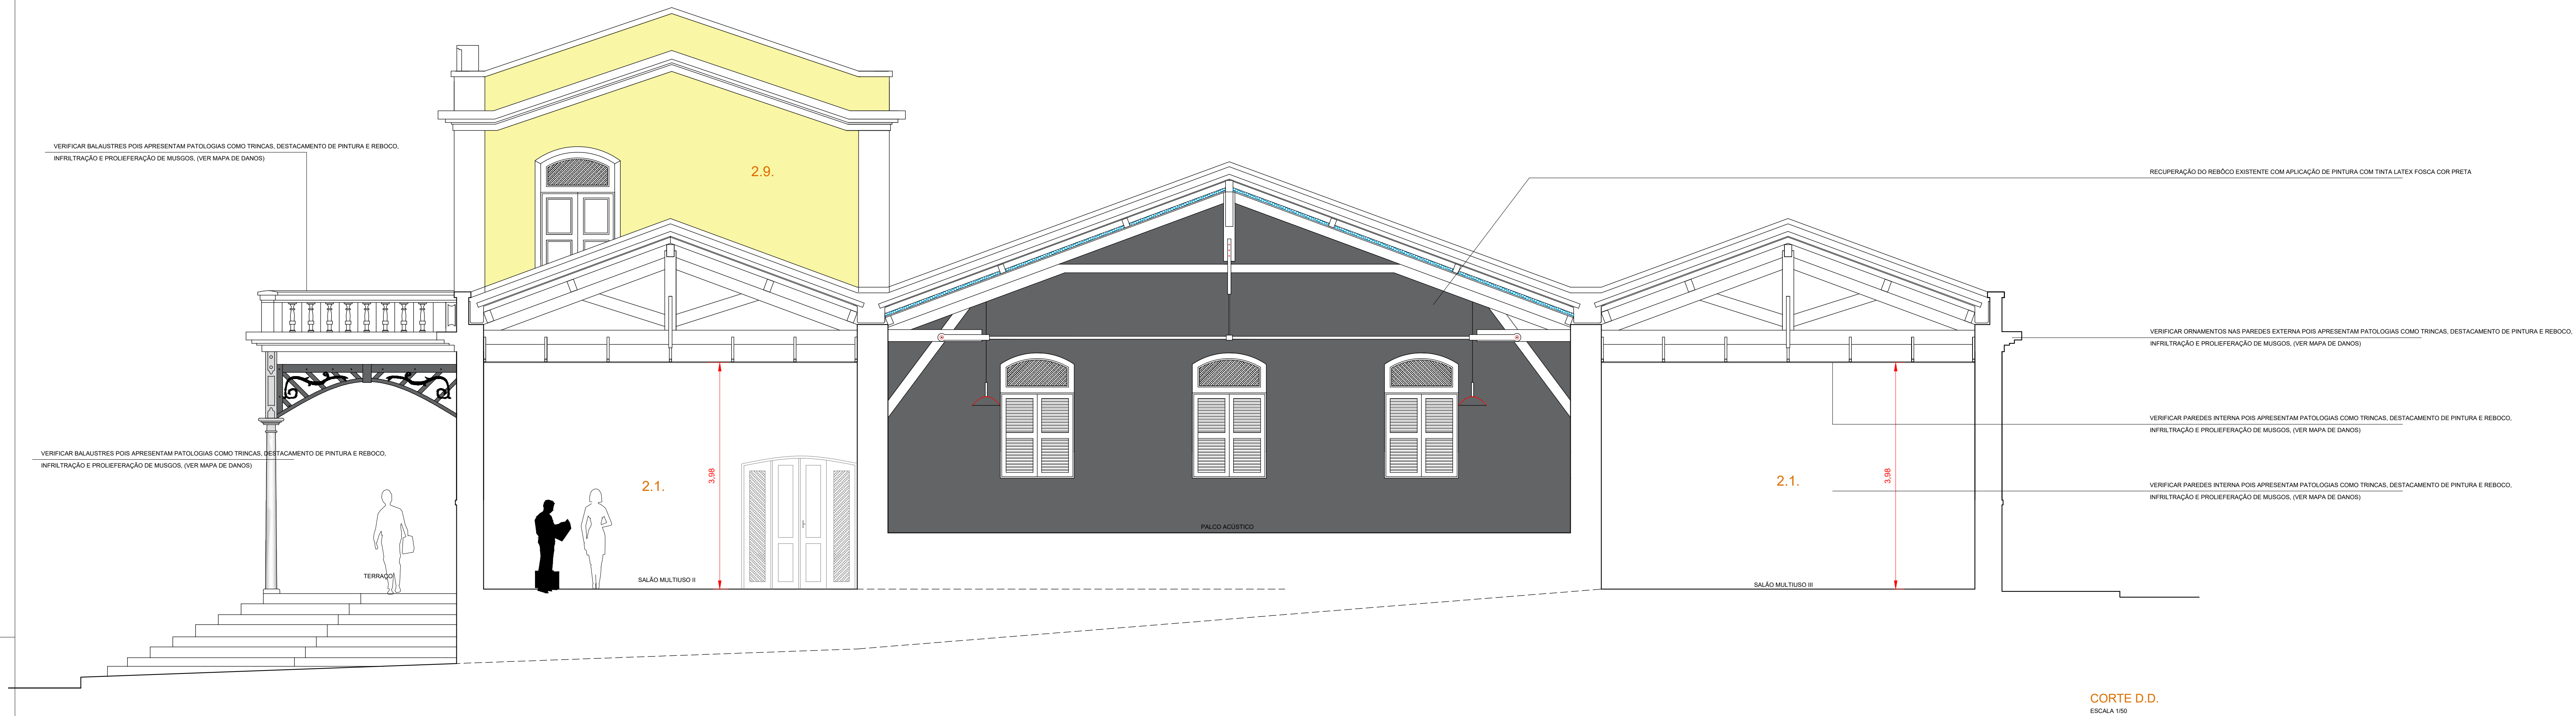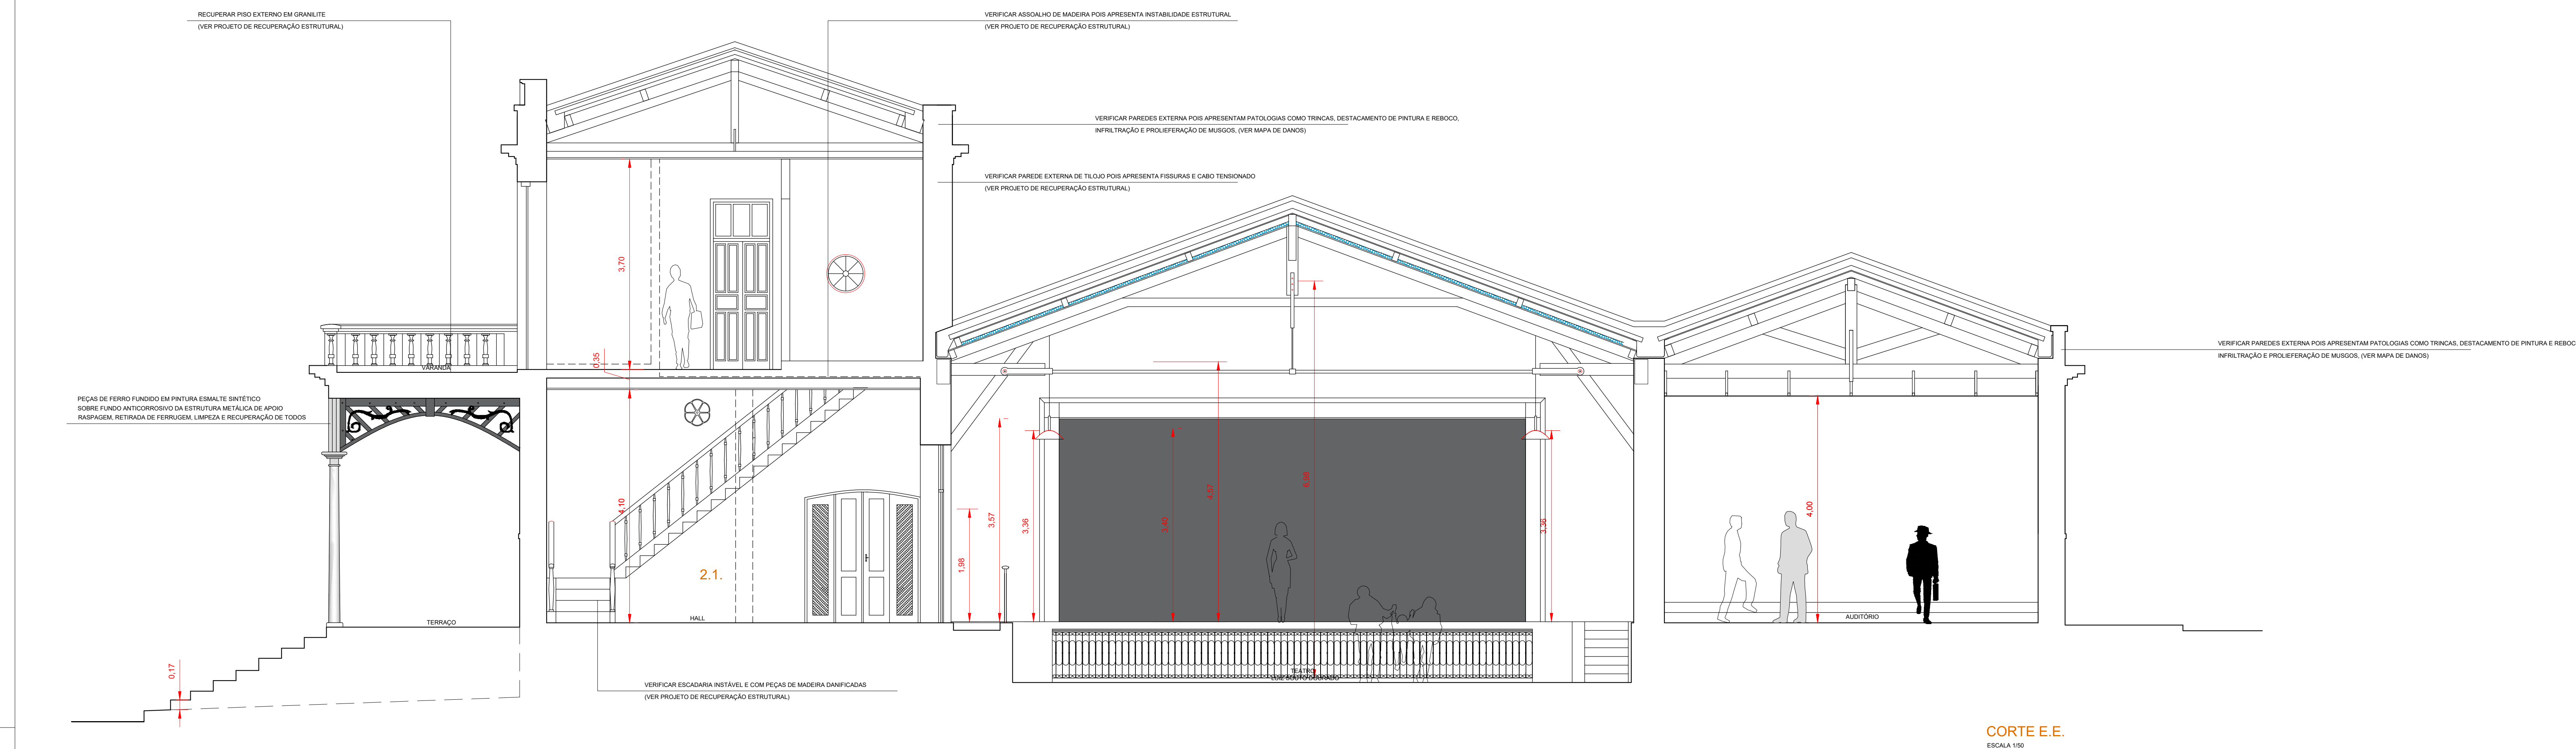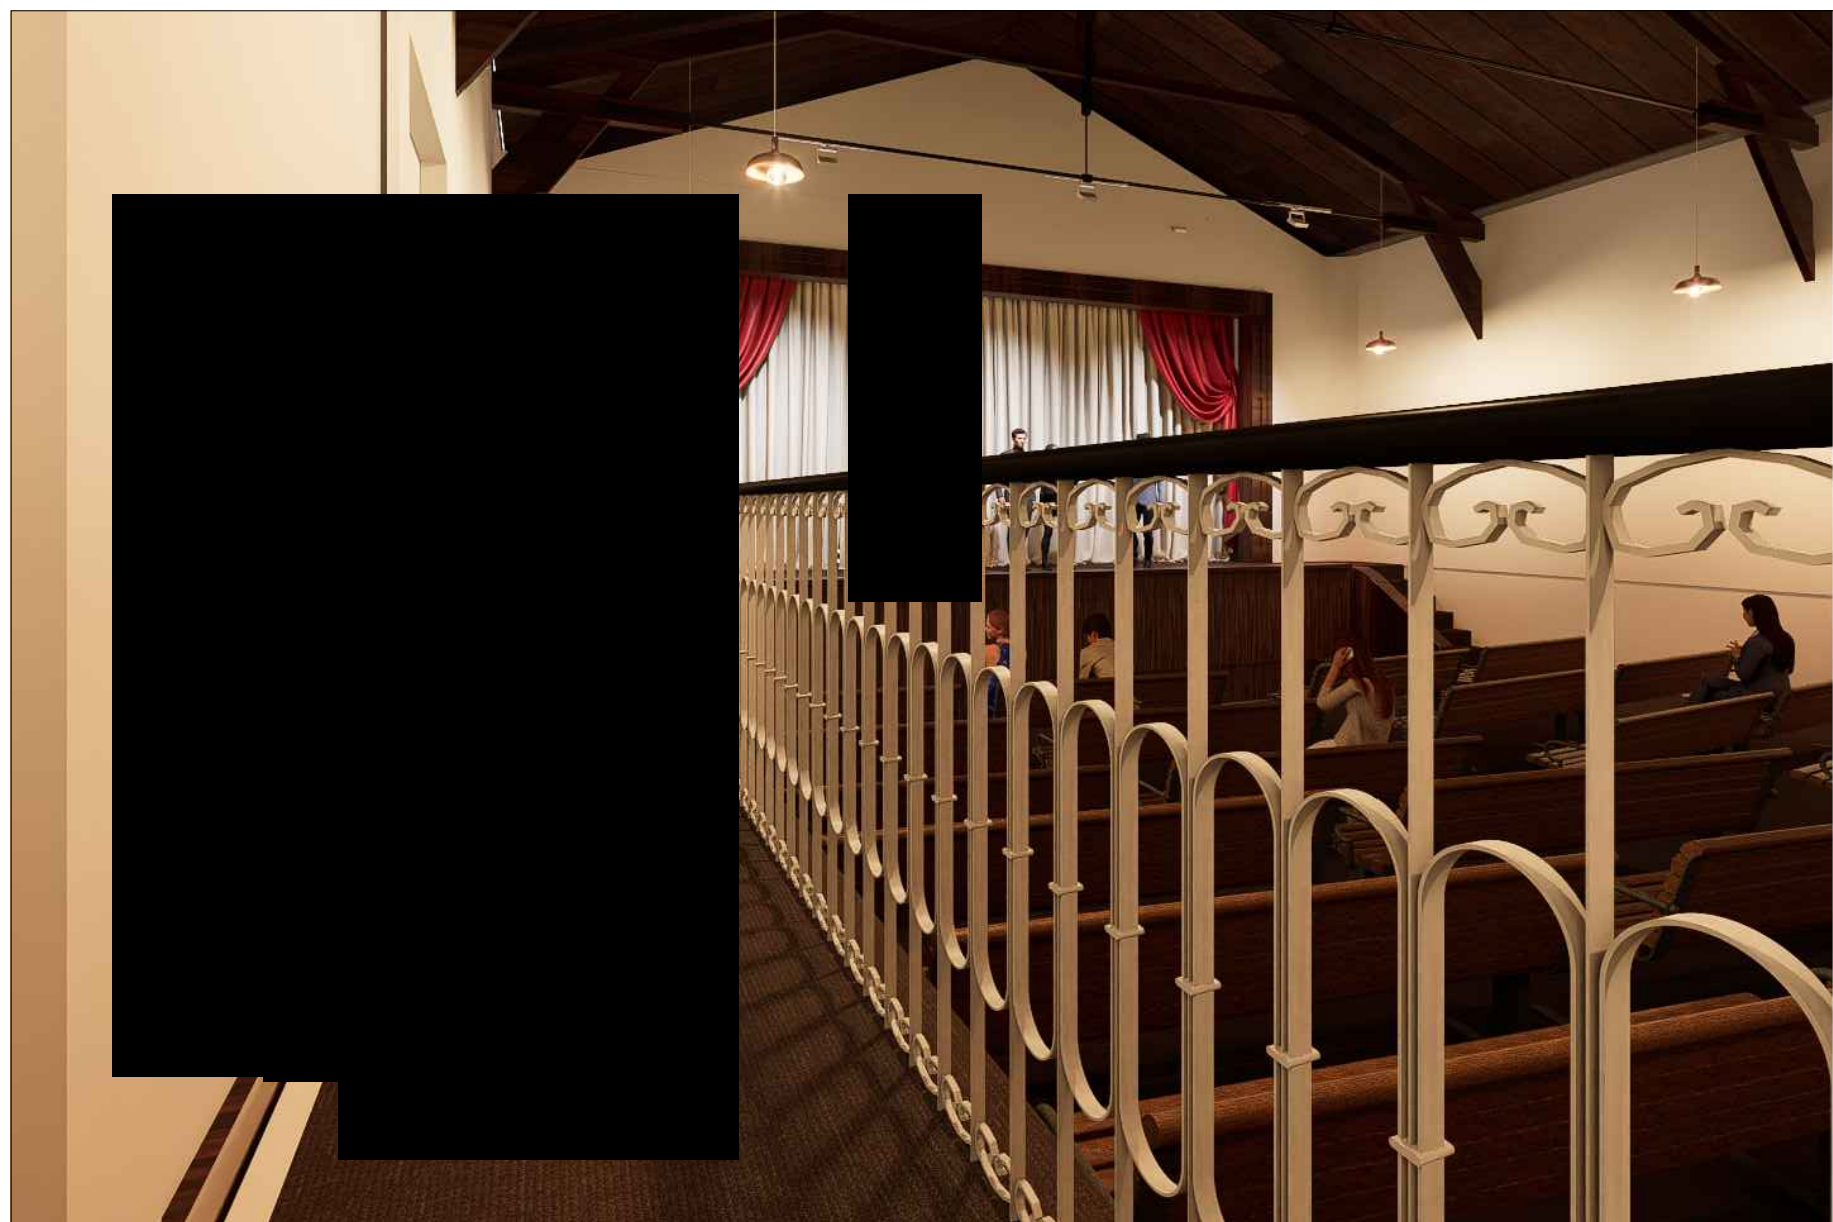



FACHADA SUL (VOLTADA PARA A PRAÇA DOM MOURA)
ESCALA 1:50

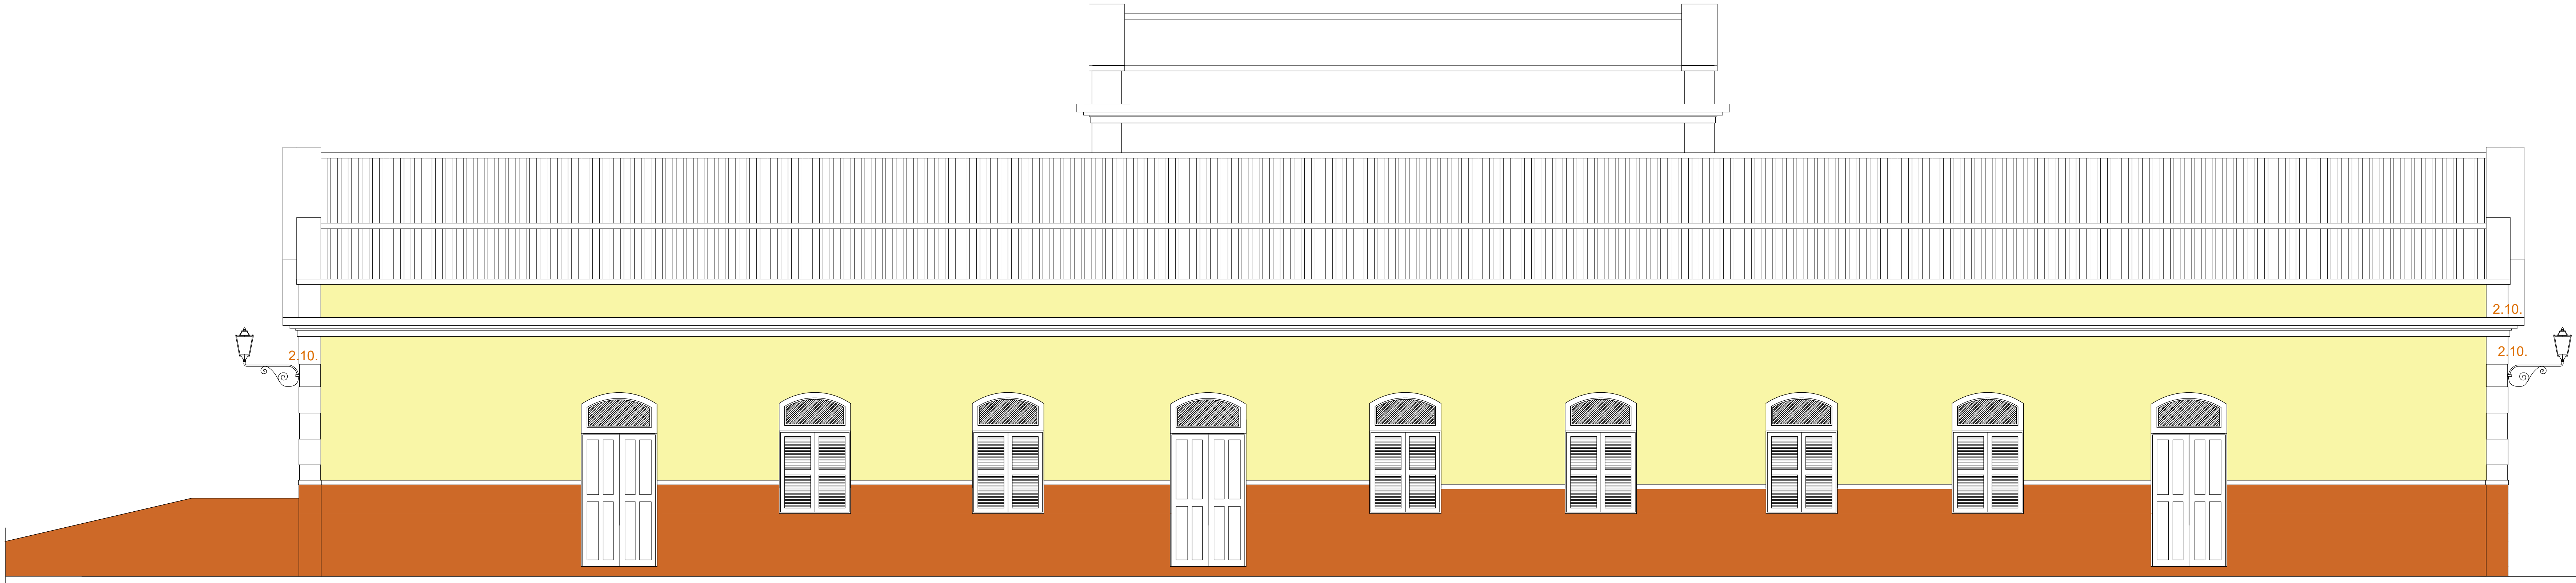

FACHADA POSTERIOR (NORTE)
ESCALA 1:50




FACHADA SUL
ITENS DE IDENTIFICAÇÃO

1. SUJEIDADE AO LONGO DE PLATIBANDA.
2. DESTACAMENTO DE PINTURA E PRESENCIA DE SUBCAMADA COM PINTURA INCOMPATÍVEL.
3. PINTURA INCOMPATÍVEL COM SUA ORIGINALIDADE.
4. ESQUADRIA DANIFICADA. APRESENTA PERDA DE MATERIAL.
5. PEÇAS DE FERRO FUNDIDO COM PERDA DE CAMADA DE PROTEÇÃO E PINTURA.

GRAU DE INTENSIDADE - LEVE

CONCLUSÃO

A FACHADA SUL APRESENTA ALGUMAS PATOLOGIAS E MANIFESTAÇÕES DE DEGRADAÇÃO, DESTACANDO-SE O DESTACAMENTO DA CAMADA DE PINTURA, A APLICAÇÃO DE CAMADAS DE TINTA INCOMPATÍVEIS COM AS CARACTERÍSTICAS ORIGINAIS DA EDIFICAÇÃO, A PRESENCIA DE COLONIZAÇÃO BIOLÓGICA (MUSGO) E INTERVENÇÕES INADEQUADAS NA REGIÃO DA CALHA, PORÉM NÃO COMPROMETE A INTEGRIDADE ESTÉTICA E FUNCIONAL DO CONJUNTO. OBSERVA-SE, AINDA, ACÚMULO DE SUJEIDADES NA PLATIBANDA E EM SEUS ELEMENTOS ORNAMENTAIS. OS ADORNOS EM FERRO FUNDIDO PERMANECEM ESTRUTURALMENTE ÍNTEGROS, PORÉM APRESENTAM DESGASTE SIGNIFICATIVO DA PINTURA DE PROTEÇÃO, FAVORECENDO SUA EXPOSIÇÃO AOS AGENTES DE DETERIORAÇÃO. VERIFICA-SE TAMBÉM PERDA DE MATERIAL NAS ESQUADRIAS, DECORRENTE DA AÇÃO DO TEMPO E DA AUSÊNCIA DE MANUTENÇÃO PREVENTIVA, DEMANDANDO INTERVENÇÕES DE CONSERVAÇÃO E RESTAURAÇÃO COMPATÍVEIS COM AS CARACTERÍSTICAS ORIGINAIS DO IMÓVEL.

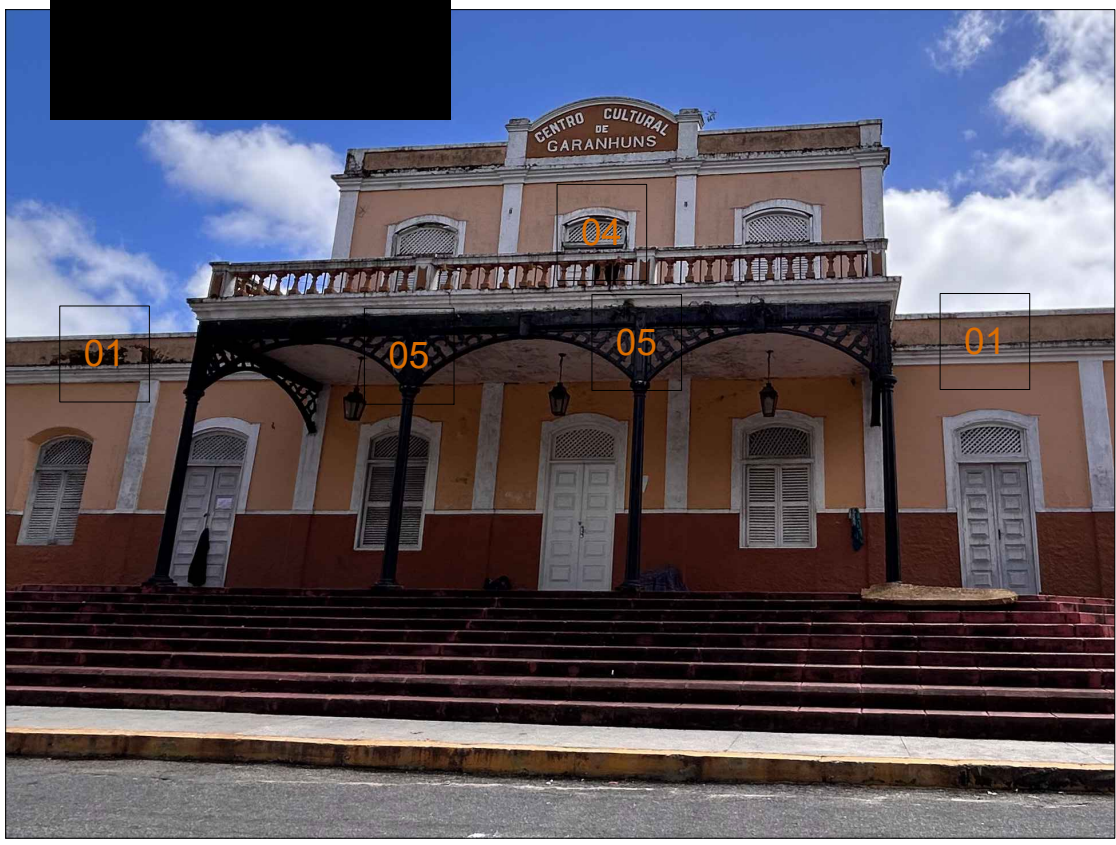

FACHADA NORTE
ITENS DE IDENTIFICAÇÃO

1. SUJEIDADE AO LONGO DE PLATIBANDA.
2. DESTACAMENTO DE PINTURA E PRESENCIA DE SUBCAMADA COM PINTURA INCOMPATÍVEL.
3. PINTURA INCOMPATÍVEL COM SUA ORIGINALIDADE.
4. ESQUADRIA DANIFICADA. APRESENTA PERDA DE MATERIAL.
5. PEÇAS DE FERRO FUNDIDO COM PERDA DE CAMADA DE PROTEÇÃO E PINTURA.

GRAU DE INTENSIDADE - LEVE

CONCLUSÃO

A FACHADA NORTE APRESENTA ALGUMAS PATOLOGIAS E MANIFESTAÇÕES DE DEGRADAÇÃO, DESTACANDO-SE O DESTACAMENTO DA CAMADA DE PINTURA, A APLICAÇÃO DE CAMADAS DE TINTA INCOMPATÍVEIS COM AS CARACTERÍSTICAS ORIGINAIS DA EDIFICAÇÃO. OBSERVA-SE, AINDA, ACÚMULO DE SUJEIDADES NA PLATIBANDA, VERIFICA-SE TAMBÉM PERDA DE MATERIAL NAS ESQUADRIAS, DECORRENTE DA AÇÃO DO TEMPO E DA AUSÊNCIA DE MANUTENÇÃO PREVENTIVA, DEMANDANDO INTERVENÇÕES DE CONSERVAÇÃO E RESTAURAÇÃO COMPATÍVEIS COM AS CARACTERÍSTICAS ORIGINAIS DO IMÓVEL.

ESPECIFICAÇÕES DE MATERIAIS

1. PISO

- 1.1. REMOÇÃO DE CERÂMICA TIPO GRÊS E REGULARIZAÇÃO DE CONTRAPISO E APLICAÇÃO DE REGUAS DE VINÍLICO CLICADO À DEFINIR.
- 1.2. RECUPERAÇÃO DO PISO EM TUILEIRA EXISTENTE COM SUBSTITUIÇÃO DE PEÇAS DANIFICADAS, LIMPEZA E RESINA PROTETORA INCOLOR À DEFINIR.
- 1.3. RECUPERAÇÃO DO PISO EM LAJOTAS DE CONCRETO INCLUSIVE UNIFORMIZAÇÃO DOS REJUNTES.
- 1.4. SUBSTITUIÇÃO DE TODO O PISO CERÂMICO EXISTENTE NOS SANITÁRIOS/COPA POR TUILEIRAS REAPROVEITADAS DA REMOÇÃO DA SALA MULTUSO, BANHEIROS DOS CAMARINS E SALA MULTUSO 01.
- 1.5. RECUPERAÇÃO DO PISO ASSOALHO EXISTENTE COM SUBSTITUIÇÃO DE PEÇAS DANIFICADAS, RASPAGEM E RESINA PROTETORA INCOLOR.
- 1.6. PISO EM GRANTO CINZA ANDORINHA COM ACABAMENTO LEVGADO MODULAÇÃO 1,00 X 1,00.
- 1.7. COLOCAÇÃO DE REVESTIMENTO VINÍLICO SPC TARKETT LINHA COLEÇÃO AMBIENTA TECH COR AMEIXA COD. 24080516.
- 1.8. COLOCAÇÃO DE REVESTIMENTO EM CARPETE TARKETT LINHA DESSO COLEÇÃO ESSENCE ROOTS - Cód. 712137011 | COR 6032.
- 1.9. PISO EM CHAPA METÁLICA TIPO "CORRUGADA" PINTADA EPOXI NA COR PRETA .

2. PAREDE

- 2.1. RECUPERAÇÃO DO REBÓCO EXISTENTE COM APLICAÇÃO DE PINTURA COM TINTA LATEX FOSCA COR BRANCO NEVE.
- 2.2. REVESTIMENTO DE GRANITO CINZA ANDORINHA ACAB. LEVGADO MODULAÇÃO 1,00X1,00 H= 1,45m.
- 2.3. CERÂMICA ESMALTADA ELIZABETH LINHA CRISTAL BRANCA, 0,10X0,10m.
- 2.4. PINTURA COM TINTA ESMALTE SEM BRILHO NA COR À DEFINIR COM A FISCALIZAÇÃO.
- 2.5. PINTURA ACRÍLICA TEXTURIZADA SOBRE MASSA ACRÍLICA.
- 2.6. DIVISÓRIA DE GRANITO NATURAL PRETO SÃO GABRIEL POLIDO EM TODAS AS FACES - H = 1,80M, ESP. = 0,02M (VER DETALHES)
- 2.7. PAREDE EXISTENTE A SER REVESTIDA COM CARPETE TARKETT LINHA DESSO COLEÇÃO ESSENCE ROOTS - Cód. 712137011 | COR 6032.
- 2.8. RECUPERAÇÃO DO REBÓCO EXISTENTE COM APLICAÇÃO DE PINTURA EXTERNA A BASE DE CAL NA COR AMARELO OCRE. (VER PALETA DE COR SEGUIDA DO ORGÃO DE PATRIMÔNIO).
- 2.9. RECUPERAÇÃO DO REBÓCO EXISTENTE COM APLICAÇÃO DE PINTURA EXTERNA A BASE DE CAL NA COR MARROM. (VER PALETA DE COR SEGUIDA DO ORGÃO DE PATRIMÔNIO).
- 2.10. RECUPERAÇÃO DO REBÓCO EXISTENTE COM APLICAÇÃO DE PINTURA EXTERNA A BASE DE CAL NA COR BEGE. (VER PALETA DE COR SEGUIDA DO ORGÃO DE PATRIMÔNIO).
- 2.11. RECUPERAÇÃO DO REBÓCO EXISTENTE COM APLICAÇÃO DE PINTURA EXTERNA A BASE DE CAL NA COR BRANCO. (VER PALETA DE COR SEGUIDA DO ORGÃO DE PATRIMÔNIO).

3. TETO

- 3.1. COLOCAÇÃO DE NOVO FORRO EM MADEIRA TIPO LAMBRI MACHO/FÊMEA (RESPEITAR ALTURA ANTERIOR) /COM PINTURA ESMALTE ACETINADO.
- 3.2. RETIRAR FORRO DE PVC E SUBSTITUIR POR FORRO EM LAMBRI DE MADEIRA CUMARU EM REGUAS DE 10CM ESP 9mm ENCAIXE DE MACHO / FÊMEA.
- 3.3. FORRO EM LAMBRI DE MADEIRA CUMARU EM REGUAS DE 10CM ESP 9mm ENCAIXE DE MACHO / FÊMEA.

4. OUTROS

- 4.1. SUBSTITUIÇÃO DAS ESQUADRIAS EM MADEIRA DANIFICADAS POR OUTRAS DE MADEIRA DE LEI COM AS MESMAS CONFIGURAÇÕES E FUNCIONAMENTO, INCLUSIVE FERRAGENS.
- 4.2. RASPAGEM, RETIRADA DE FERRUGEM, LIMPEZA E RECUPERAÇÃO DE TODOS OS GRADIS METÁLICOS E ACABAMENTO EM PINTURA ESMALTE SINTÉTICO SOBRE FUNDO ANTICORROSIVOLUMINÁRIA.
- 4.3. RASPAGEM, RETIRADA DE FERRUGEM, LIMPEZA E RECUPERAÇÃO DE TODOS OS GRADIS METÁLICOS E ACABAMENTO EM PINTURA ESMALTE SINTÉTICO SOBRE FUNDO ANTICORROSIVOLUMINÁRIA DA ESTRUTURA METÁLICA DE APOIO AO PÓRTICO DE ENTRADA (COR A COBINAR COM A FISCALIZAÇÃO).
- 4.4. RECUPERAÇÃO DA ESCADARIA EM ESTRUTURA DE MADEIRA DE ACESSO AO PAVIMENTO SUPERIOR COM O REFORÇO DO SISTEMA DE FIXAÇÃO.
- 4.5. RECUPERAÇÃO DAS LUMINÁRIAS EXTERNAS/INTERNAS EXISTENTES.
- 4.6. RECUPERAÇÃO DE PISO DE MADEIRA E ESTRUTURA DO PAVIMENTO SUPERIOR.

5. LUMINÁRIAS

- 5.1. TUBO 300REPON ECO STELLA REF.: SD1013PTO 1,50 M / PARA FITA DE LED IP 65 18W IRC 3000K COR PRETO. 4X SPOTS REF.: SD1905PTO / LINHA FLOW PAR 20 / STELLA / PARO E27 19W EM ALUMÍNIO PRETO IRC 3000K ENCAIXE COM PLUG E REGULÁVEL OU EQ. TÉCNICO.
- 5.2. LUMINÁRIA (Embutido Recuado Direcional) REF.: STH900PTO / LINHA Square STELLA OU EQUIVALENTE TÉCNICO NA COR PRETO E LÂMPADA LED PAR 20 9W IRC 3000K OU EQ. TÉCNICO.
- 5.3. LUMINÁRIA EMBUTIDO DE SOLO 24W IRC 3000K.
- 5.4. REFLETORES A DEFINIR.
- 5.5. LUMINÁRIAS VINTAGE EXISTENTES P/ LÂMPADAS DE LED 3000K TIPO BULB 24W.
- 5.6. PAINEL DE LED 40X40 24w EMBUTIDO NA COR PRETA.

QUADRO DE ESPECIFICAÇÕES DE LOUÇAS E METAIS SANITÁRIOS - WC ACESSÍVEL



- REGISTRO DE GAVETA DA MARCA FABRIMAR COM CANOPLA LINHA SQUADRA REF.: 1509 OU EQUIVALENTE TÉCNICO.
- LAVATÓRIO COM COLUNA SUSPensa DA MARCA DECA LINHA VOGUE PLUS, REF.: L510, NA COR BRANCO OU EQUIVALENTE TÉCNICO.
- TORNEIRA DE BANCA COM ACIONAMENTO MANUAL E FECHAMENTO AUTOMÁTICO DA MARCA FABRIMAR MODELO ACQUAPRESS REF.: 1180 OU EQUIVALENTE TÉCNICO.
- BACIA SANITÁRIA DA MARCA DECA LINHA CONFORTO - VOGUE PLUS - SEM ABERTURA FRONTAL, REF.: P510.
- ASSENTO SANITÁRIO EM POLIESTER COM FIXAÇÃO CROMADA DA MARCA DECA REF.: AP51 NA COR BRANCO GELCO (SE TI) OU EQUIVALENTE TÉCNICO.
- CAIXA DE DESCARGA DA MARCA MONTANA REF.: M9000 EMBUTIDA NA ALVENARIA. FECHAMENTO COM PAINEL DE PROTEÇÃO REMOVÍVEL EM LAMINADO ESTRUTURAL OU EQUIVALENTE TÉCNICO.
- DUCHA HIGIÊNICA MODELO ACQUJET DA MARCA FABRIMAR, LINHA NOVIRE, REF.: 2185-01 OU EQUIVALENTE TÉCNICO.
- BARRIAS DE APOIO DA MARCA DECA LINHA CONFORTO REF.: 2310 E BR. COMPRIMENTO = 80,00 cm COM ACABAMENTO CROMADO OU EQUIVALENTE TÉCNICO.
- BARRA DE APOIO PARA LAVATÓRIO EM INOX, MARCA MIL ASSENTOS, REF.: L-510, DIM.: 54,00 x 40,00 cm, DIÂMETRO 32,00 mm E Cód.: MIL 0131P OU EQUIVALENTE TÉCNICO.
- PUXADOR HORIZONTAL INTERNO PARA PORTA, EM TUBO DE AÇO INOX Ø = 1/2" E COMPRIMENTO = 40,00 cm.
- ESPELHO CRISTAL 6mm COLADO À CAIXA E VER DIMENSÕES NOS DETALHES.

QUADRO DE ESPECIFICAÇÕES DE LOUÇAS E METAIS SANITÁRIOS - SANITÁRIOS PÚBLICOS

- BACIA CONVENCIONAL LINHA AXIS / DECA Código P.47.94 NA COR BRANCO OU EQUIVALENTE TÉCNICO.
- TORNEIRA DE MESA BICA ALTA P/ LAVATÓRIO - Black Matte LINHA DREAM / DECA REF.: Códgo 1191 BUB7 MT. OU EQUIVALENTE TÉCNICO.
- DUCHA HIGIÊNICA MODELO ACQUJET DA MARCA FABRIMAR, LINHA SQUADRA REF.: 2185-01 OU EQUIVALENTE TÉCNICO.
- CONSIDERAR A INSTALAÇÃO DE REGISTROS DE GAVETA NOS BANHEIROS, MARCA FABRIMAR COM CANOPLA, LINHA SQUADRA REF.: 1509 OU EQUIVALENTE TÉCNICO.
- ESPELHO PADRÃO DE DIMENSÕES 0,80 X 0,60m. (CONFERIR COTAS)
- TOALHEIRO SOFT CARE LINE OU EQUIVALENTE TÉCNICO.
- SABONETEIRA PLÁSTICA GIRATÓRIA COM SUPORTE EM AÇO INOX.
- PAPELEIRA EM AÇO INOX.
- PORTA DE 0,80x1,20m EM VIDRO TEMPERADO 8mm E APLICADO PELÍCULA NA COR PRETA. GARNIÇÕES EM PRETO FOSCO, COM FECHO INTERNO PRÓPRIO PARA BANHEIROS.
- DIVISÓRIAS DE GRANITO PRETO SÃO GABRIEL (1/4=1,80M) COM ACABAMENTO RETO E POLIDO POR TODOS OS LADOS.
- BALCÃO ESQUILIPADO EM PRETO CINZA ANDORINHA ACABAMENTO LEVGADO E IMPERMEABILIZADO. (VER DETALHES)
- OBS:
- COLOCAR SENSOR DE PRESENCIA NAS LUMINÁRIAS DOS BANHEIROS

EMISSÃO INICIAL	EMMANUEL	SOLICITANTE	10/12/2025	R00
DESCRIÇÃO	EXECUTADO	SOLICITANTE	DATA	REVISÃO

PREFEITURA DE GARANHUNS CENTRO CULTURAL ALFREDO LEITE AVENIDA AFONSO PENA, S/N, BARRIO SÃO JOSÉ, GARANHUNS - PE			
ART	Comiss	Processo	Área
RRT S11688956100CT01	CR nº 96943/2024	CP caixa nº 1097361-69	
Descrição		Assinatura	
ARQUITETURA		PE-ARQ-2026.02.003-R03	
Administrador		Folha	
PROJETO DE REFORMA DO CENTRO CULTURAL ALFREDO		150	
LEITE CAVALCANTI, NO MUNICÍPIO DE GARANHUNS/PE		07/16	
FACHADA FRONTAL E POSTERIOR		Data	
ETAPA		00/00/0000	
Desenvolvido por		Assinatura eletrônica digitalmente	
Sivaldo Rodrigues		goub	
Assinado de forma digital por Sivaldo Rodrigues Alino:70538034491		Assinado de forma digital por EMMANUEL DE ARAUJO RODRIGUES	
Data: 2026.09.15 11:24 -03'07'		Data: 2026.09.15 11:24 -03'07'	
SIVALDO RODRIGUES ALINO PREFEITO		EMMANUEL RODRIGUES ARQUITETO E URBANISTA CAU Nº 45849-2	
ARQUIVO PE-ARQ-2026.02.003-R03.DWG			

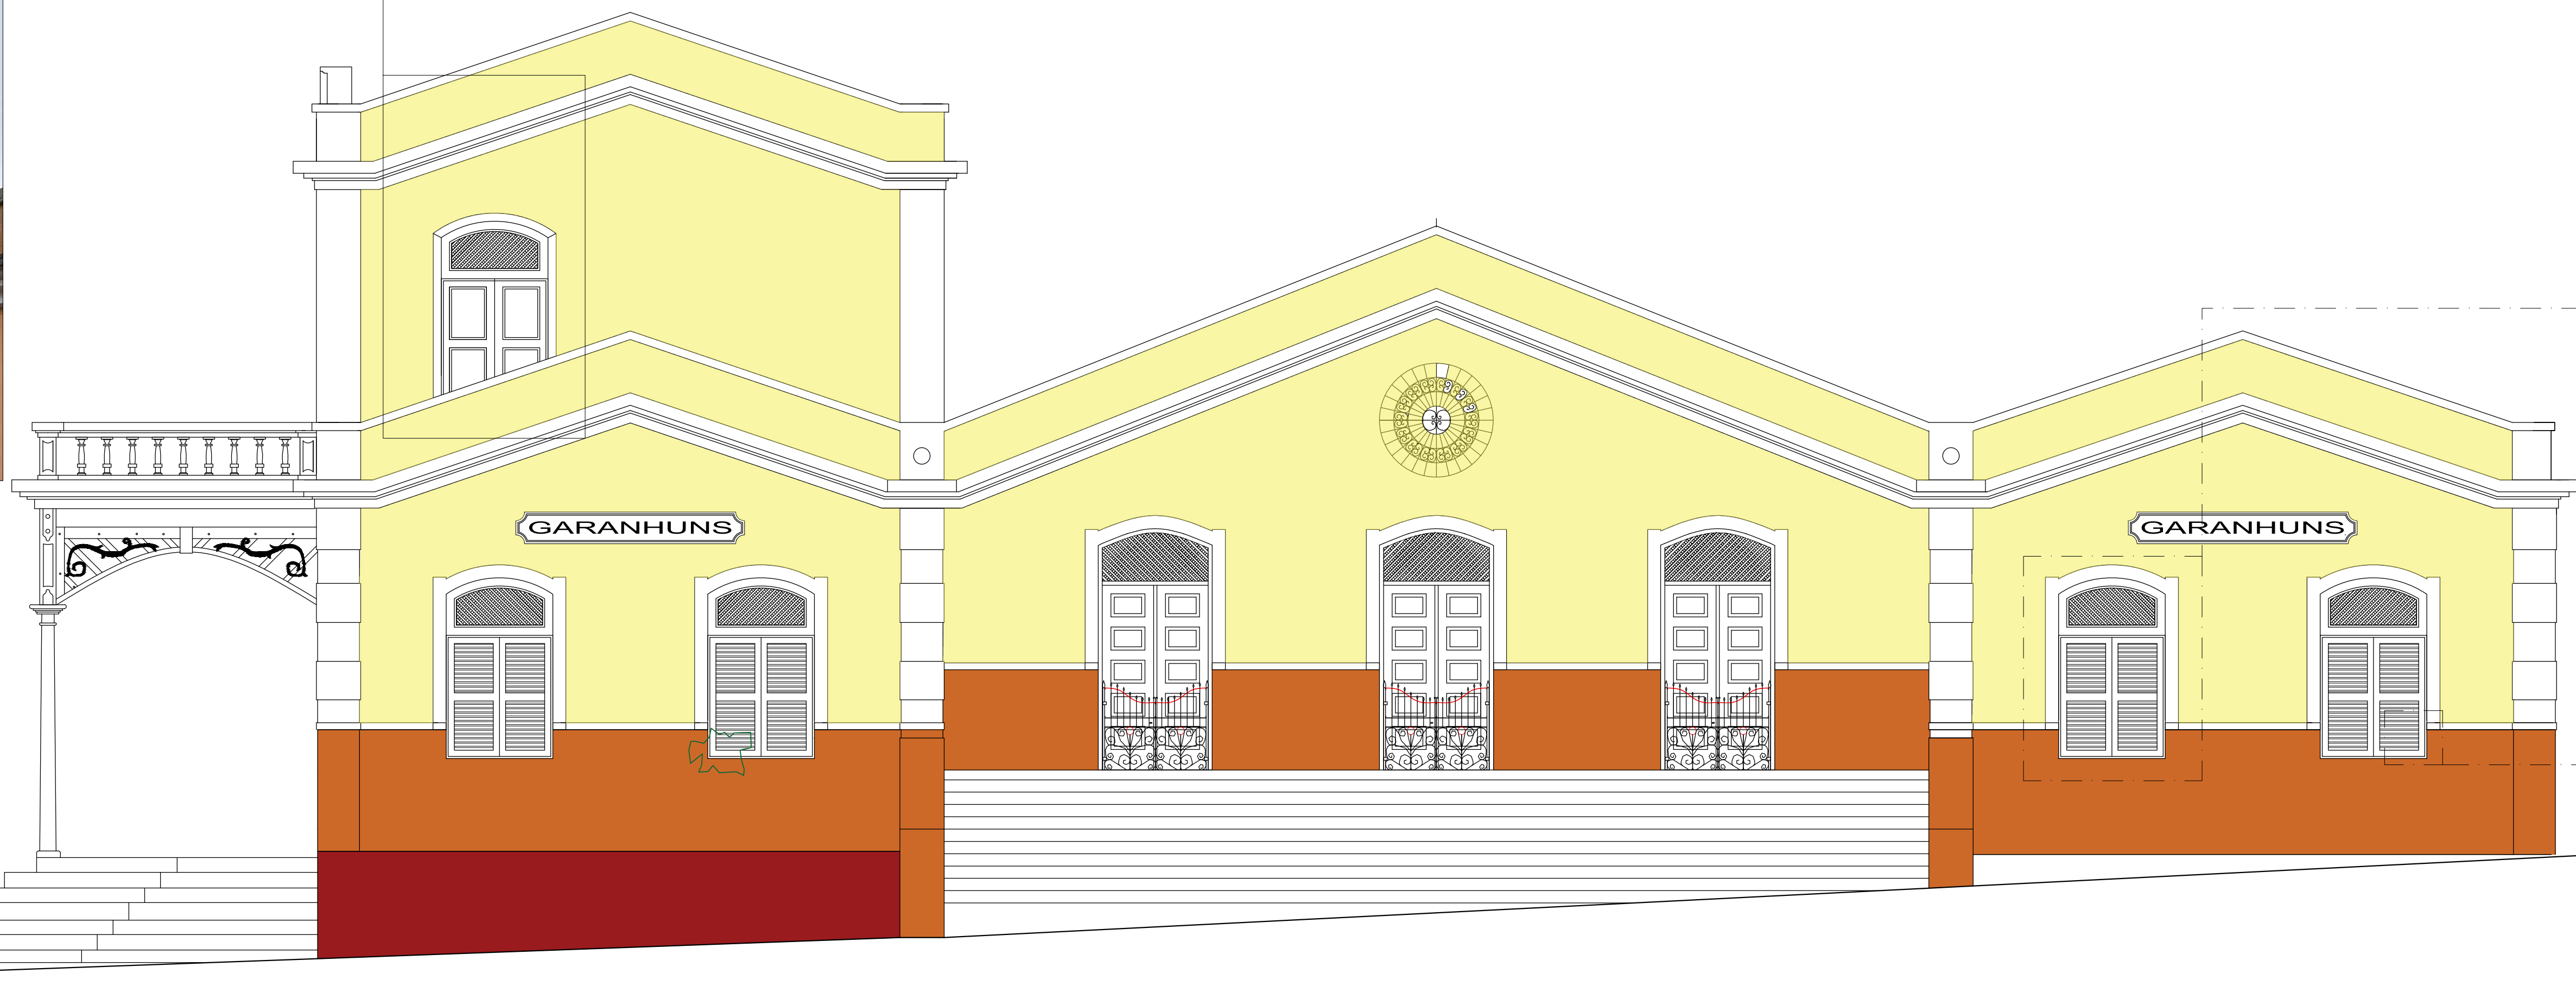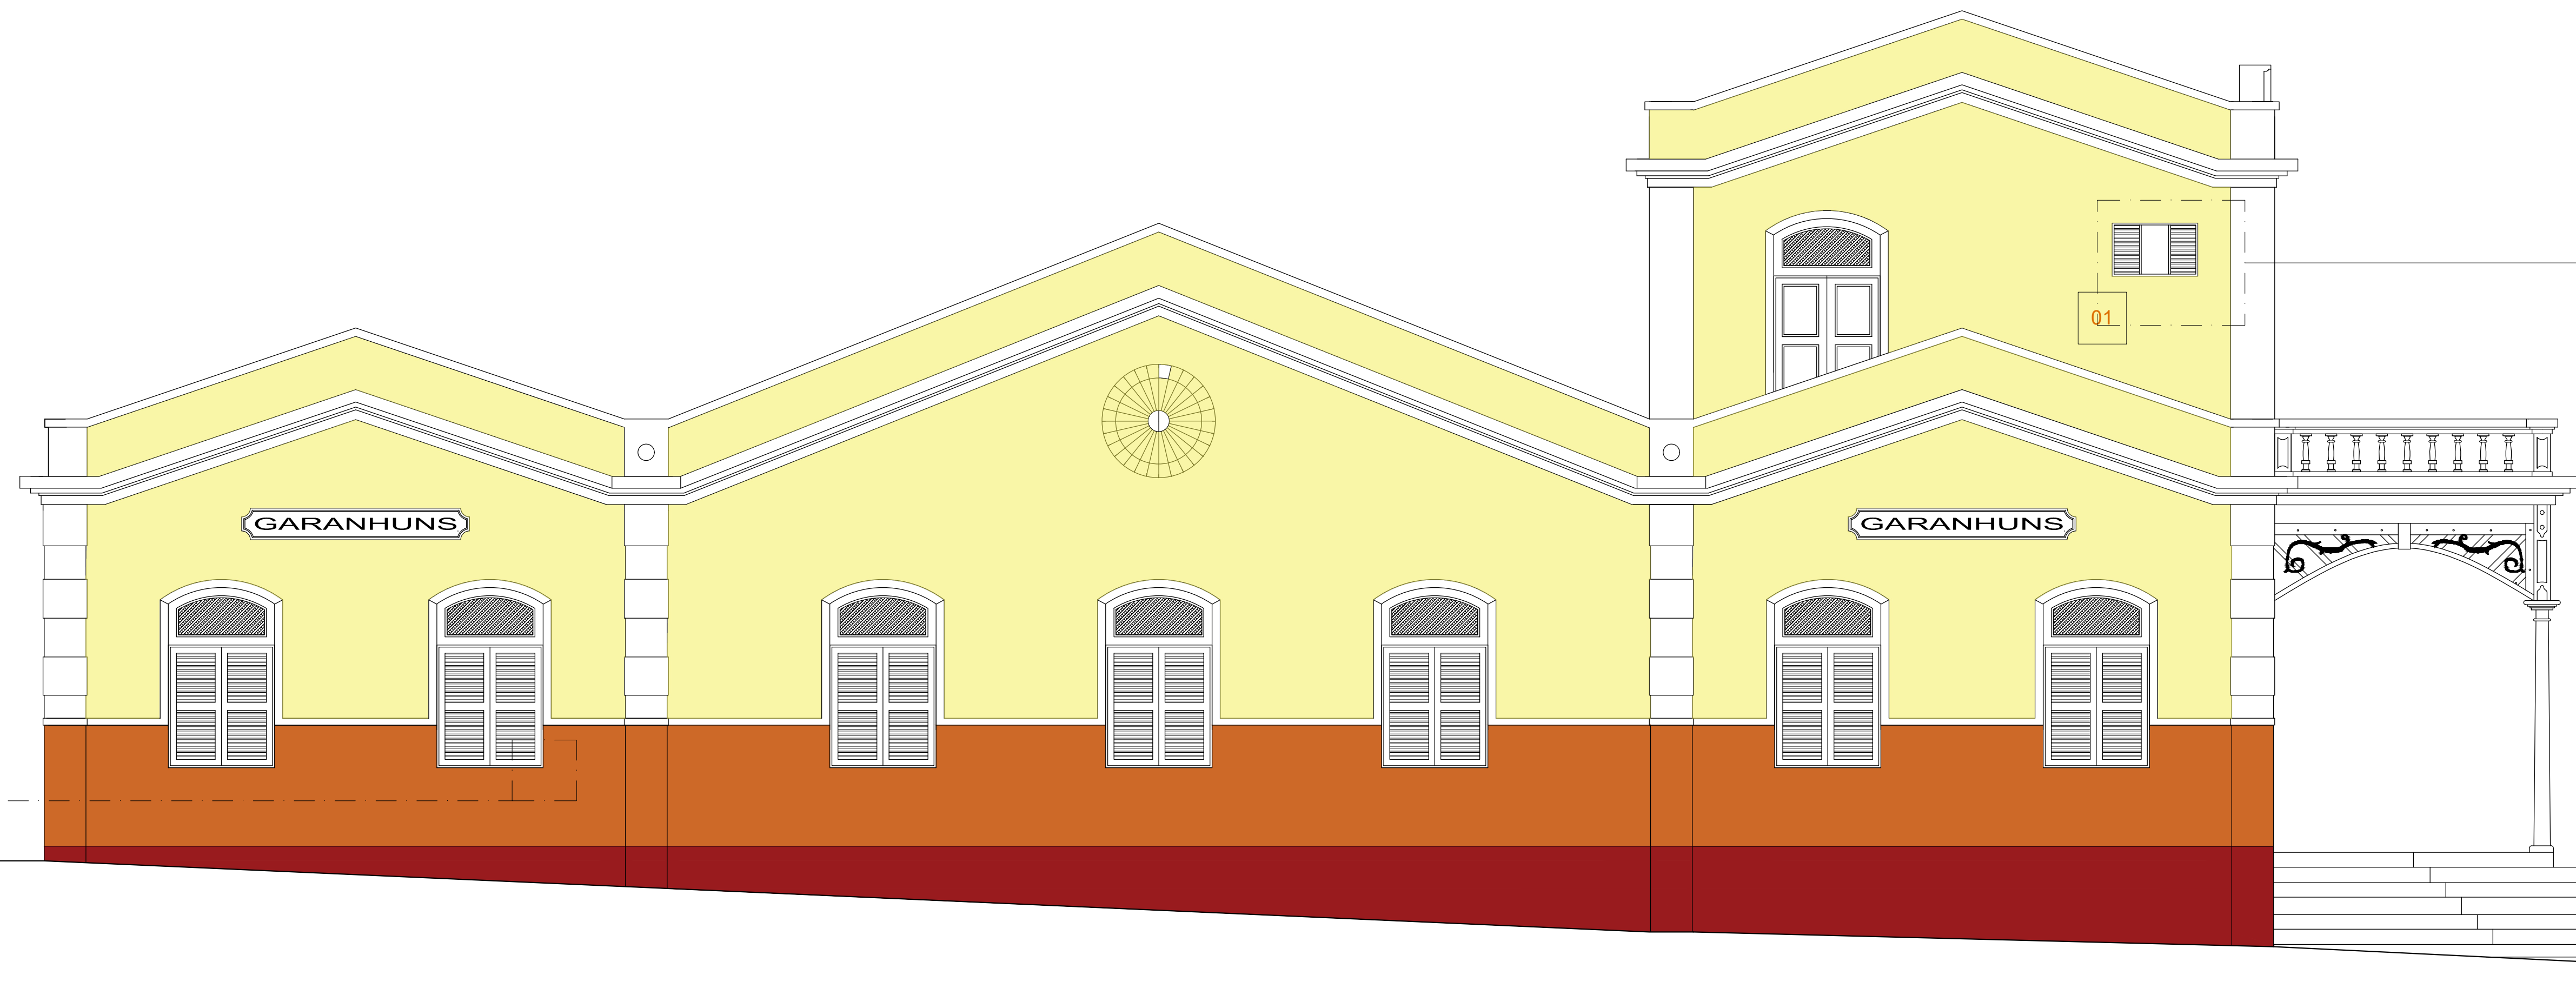

A FACHADA OESTE APRESENTA ALGUMAS PATOLOGIAS E MANIFESTAÇÕES DE DEGRADAÇÃO, DESTACANDO-SE O DESTACAMENTO DA CAMADA DE PINTURA, A APLICAÇÃO DE CAMADAS DE TINTA INCOMPATÍVEIS COM AS CARACTERÍSTICAS ORIGINAIS DA EDIFICAÇÃO, INTERVENÇÕES INADEQUADAS NA REGIÃO DA CALHA, PORÉM NÃO COMPROMETE A INTEGRIDADE ESTÉTICA E FUNCIONAL DO CONJUNTO. OBSERVA-SE, AINDA, ACÚMULO DE SUJIDADES NA PLATIBANDA E EM SEUS ELEMENTOS ORNAMENTAIS. OS ADORNOS EM FERRO FUNDIDO PERMANECERAM ESTRUTURALMENTE ÍNTEGROS, PORÉM APRESENTAM DEGRADAÇÃO SINTOMÁTICA DA PINTURA DE PROTEÇÃO, FAVORECENDO SUA EXPOSIÇÃO AOS AGENTES DE DETERIORAÇÃO. VERIFICA-SE TAMBÉM PERDA DE MATERIAL NA ESQUADARIA, DECORRENTE DA AÇÃO DO TEMPO E DA AUSÊNCIA DE MANUTENÇÃO PREVENTIVA, DEMANDANDO INTERVENÇÕES DE CONSERVAÇÃO E RESTAURAÇÃO COMPATÍVEIS COM AS CARACTERÍSTICAS ORIGINAIS DO IMÓVEL.



FOLHA: A2 (B41 e 116)

ESPECIFICAÇÕES DE MATERIAIS

1. PISO

- 1.1. REMOÇÃO DE CERÂMICA TIPO GRÊS E REGULARIZAÇÃO DE CONTRAPISO E APLICAÇÃO DE REGUAS DE VINILCO CLICADO À DEFINIR.
- 1.2. RECUPERAÇÃO DO PISO EM TUILEIRA EXISTENTE COM SUBSTITUIÇÃO DE PEÇAS DANIFICADAS, LIMPEZA E RESINA PROTETORA INCOLOR À DEFINIR.
- 1.3. RECUPERAÇÃO DO PISO EM LAJOTAS DE CONCRETO INCLUSIVE UNIFORMIZAÇÃO DOS REJUNTES.
- 1.4. SUBSTITUIÇÃO DE TODO O PISO CERÂMICO EXISTENTE NOS SANITÁRIOS/COPA POR TUILEIRAS REAPROVEITADAS DA REMOÇÃO DA SALA MULTUSO, BANHEIROS DOS CAMARINS E SALA MULTUSO 01.
- 1.5. RECUPERAÇÃO DO PISO ASSOALHO EXISTENTE COM SUBSTITUIÇÃO DE PEÇAS DANIFICADAS, RASPAGEM E RESINA PROTETORA INCOLOR.
- 1.6. PISO EM GRANTO CINZA ANDORINHA COM ACABAMENTO LEVIGADO MODULAÇÃO 1,00 X 1,00.
- 1.7. COLOCAÇÃO DE REVESTIMENTO VINILICO SPC TARKETT LINHA COLEÇÃO AMBIENTA TECH COR AMÉXIA COD. 24686516.
- 1.8. COLOCAÇÃO DE REVESTIMENTO EM CARPETE TARKETT LINHA DESSO COLEÇÃO ESSENCE ROOTS - Cód. 712137011 | COR 6632.
- 1.9. PISO EM CHAPA METÁLICA TIPO "CORRUGADA" PINTADA EPOXI NA COR PRETA.

2. PAREDE

- 2.1. RECUPERAÇÃO DO REBOCO EXISTENTE COM APLICAÇÃO DE PINTURA COM TINTA LATEX FOSCA COR BRANCO NEVE.
 - 2.2. REVESTIMENTO DE GRANTO CINZA ANDORINHA ACAB. LEVIGADO MODULAÇÃO 1,00X1,00 H=1,45m.
 - 2.3. CERÂMICA ESMALTADA ELIZABETH LINHA CRISTAL BRANCA, 0,10X0,10m.
 - 2.4. PINTURA COM TINTA ESMALTE SEM BRILHO NA COR À DEFINIR COM A FISCALIZAÇÃO.
 - 2.5. PINTURA ACRILICA TEXTURIZADA SOBRE MASSA ACRILICA.
 - 2.6. DIVISÓRIA DE GRANTO NATURAL PRETO SÃO GABRIEL POLIDO EM TODAS AS FACES - H = 1,80M, ESP. = 0,02M (VER DETALHES).
- PAREDE EXISTENTE A SER REVESTIDA COM CARPETE TARKETT LINHA DESSO COLEÇÃO ESSENCE ROOTS - Cód. 712137011 | COR 6632.
- 2.7. RECUPERAÇÃO DO REBOCO EXISTENTE COM APLICAÇÃO DE PINTURA EXTERNA A BASE DE CAL NA COR AMARELO OCRE. (VER PALETA DE COR SEGUIDA DO ORGÃO DE PATRIMÔNIO).
 - RECUPERAÇÃO DO REBOCO EXISTENTE COM APLICAÇÃO DE PINTURA EXTERNA A BASE DE CAL NA COR MARROM. (VER PALETA DE COR SEGUIDA DO ORGÃO DE PATRIMÔNIO).
 - RECUPERAÇÃO DO REBOCO EXISTENTE COM APLICAÇÃO DE PINTURA EXTERNA A BASE DE CAL NA COR AMARELO BEGE. (VER PALETA DE COR SEGUIDA DO ORGÃO DE PATRIMÔNIO).
 - RECUPERAÇÃO DO REBOCO EXISTENTE COM APLICAÇÃO DE PINTURA EXTERNA A BASE DE CAL NA COR BRANCO. (VER PALETA DE COR SEGUIDA DO ORGÃO DE PATRIMÔNIO).

3. TETO





- 3.1. COLOCAÇÃO DE NOVO FORRO EM MADEIRA TIPO LAMBRI MACHO/FÊMEA (RESPEITAR ALTURA ANTERIOR) COM PINTURA ESMALTE ACETINADO.
- 3.2. RETIRAR FORRO DE PVC E SUBSTITUIR POR FORRO EM LAMBRI DE MADEIRA CUMARU EM REGUAS DE 10CM ESP 9mm ENCAIXE DE MACHO / FÊMEA.
- 3.3. FORRO EM LAMBRI DE MADEIRA CUMARU EM REGUAS DE 10CM ESP 9mm ENCAIXE DE MACHO / FÊMEA.

4. OUTROS

- 4.1. SUBSTITUIÇÃO DAS ESQUADRIAS EM MADEIRA DANIFICADAS POR OUTRAS DE MADEIRA DE LEI COM AS MESMAS CONFIGURAÇÕES E FUNCIONAMENTO, INCLUSIVE FERRAGENS.
- 4.2. RASPAGEM, RETIRADA DE FERRUGEM, LIMPEZA E RECUPERAÇÃO DE TODOS OS GRADIS METÁLICOS E ACABAMENTO EM PINTURA ESMALTE SINTÉTICO SOBRE FUNDO ANTICORROSIVOLUMINÁRIA.
- 4.3. RASPAGEM, RETIRADA DE FERRUGEM, LIMPEZA E RECUPERAÇÃO DE TODOS OS GRADIS METÁLICOS E ACABAMENTO EM PINTURA ESMALTE SINTÉTICO SOBRE FUNDO ANTICORROSIVOLUMINÁRIA DA ESTRUTURA METÁLICA DE APOIO AO PÓRTICO DE ENTRADA (COR A COBINAR COM A FISCALIZAÇÃO).
- 4.4. RECUPERAÇÃO DA ESCADARIA EM ESTRUTURA DE MADEIRA DE ACESSO AO PAVIMENTO SUPERIOR COM O REFORÇO DO SISTEMA DE FIXAÇÃO.
- 4.5. RECUPERAÇÃO DAS LUMINÁRIAS EXTERNAS/INTERNAS EXISTENTES.
- 4.6. RECUPERAÇÃO DE PISO DE MADEIRA E ESTRUTURA DO PAVIMENTO SUPERIOR.

5. LUMINÁRIAS

- 5.1. TUBO 30BREPON ECO STELLA REF. 3D1013PT0 1,50 M / PARA FITA DE LED IP 65 18W IRC 3000K COR PRETO. 4X SPOTS REF. SD1965PT0 / LINHA FLOW PAR 20 / STELLA / PARO E27 15W EM ALUMÍNIO PRETO IRC 3000K ENCAIXE COM PLUG E REGULÁVEL OU EQ. TÉCNICO.
- 5.2. LUMINÁRIA (Embutido Recuoado Direcional) REF. STH9820PT0 / LINHA Square STELLA OU EQUIVALENTE TÉCNICO NA COR PRETO E LÂMPADA LED PAR 20 9W IRC 3000K OU EQ. TÉCNICO.
- 5.3. LUMINÁRIA EMBUTIDO DE SOLO 24W IRC 3000K.
- 5.4. REFLETORES A DEFINIR.
- 5.5. LUMINÁRIAS VINTAGE EXISTENTES P/ LÂMPADAS DE LED 3000K TIPO BULB 24W.
- 5.6. PAINEL DE LED 40X40 24w EMBUTIDO NA COR PRETA.

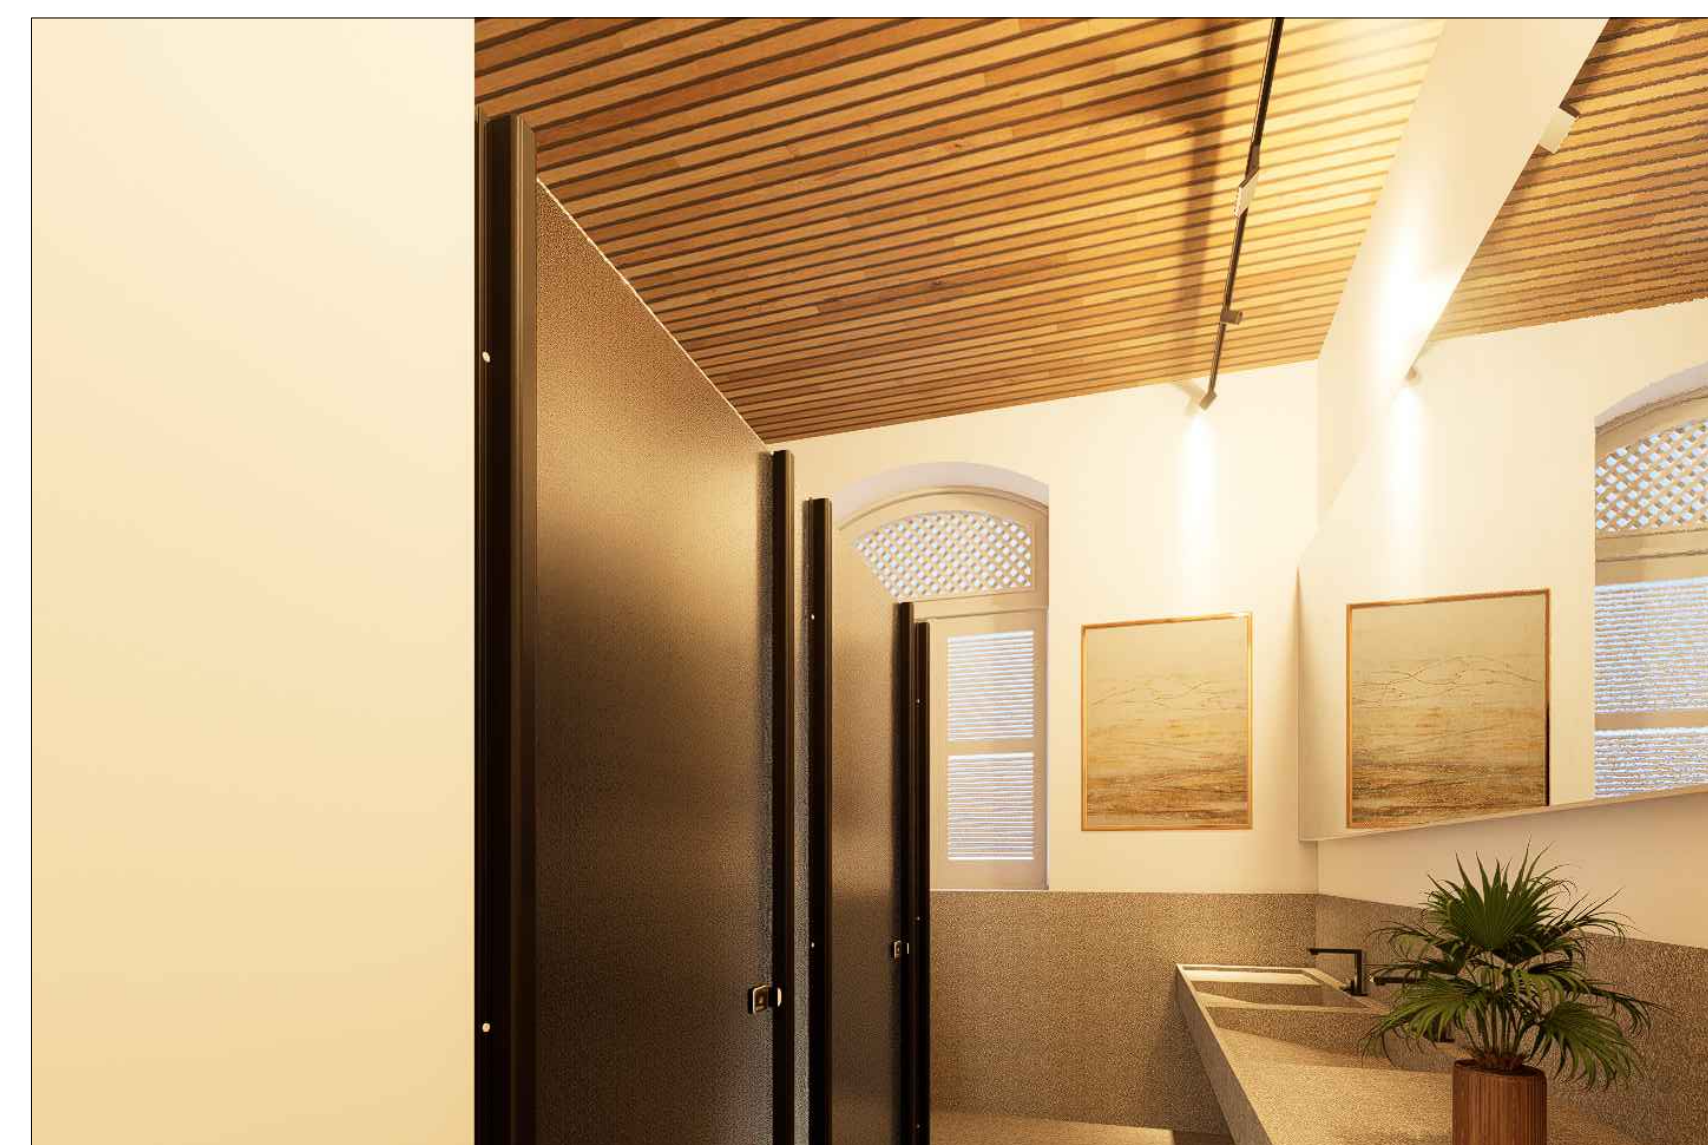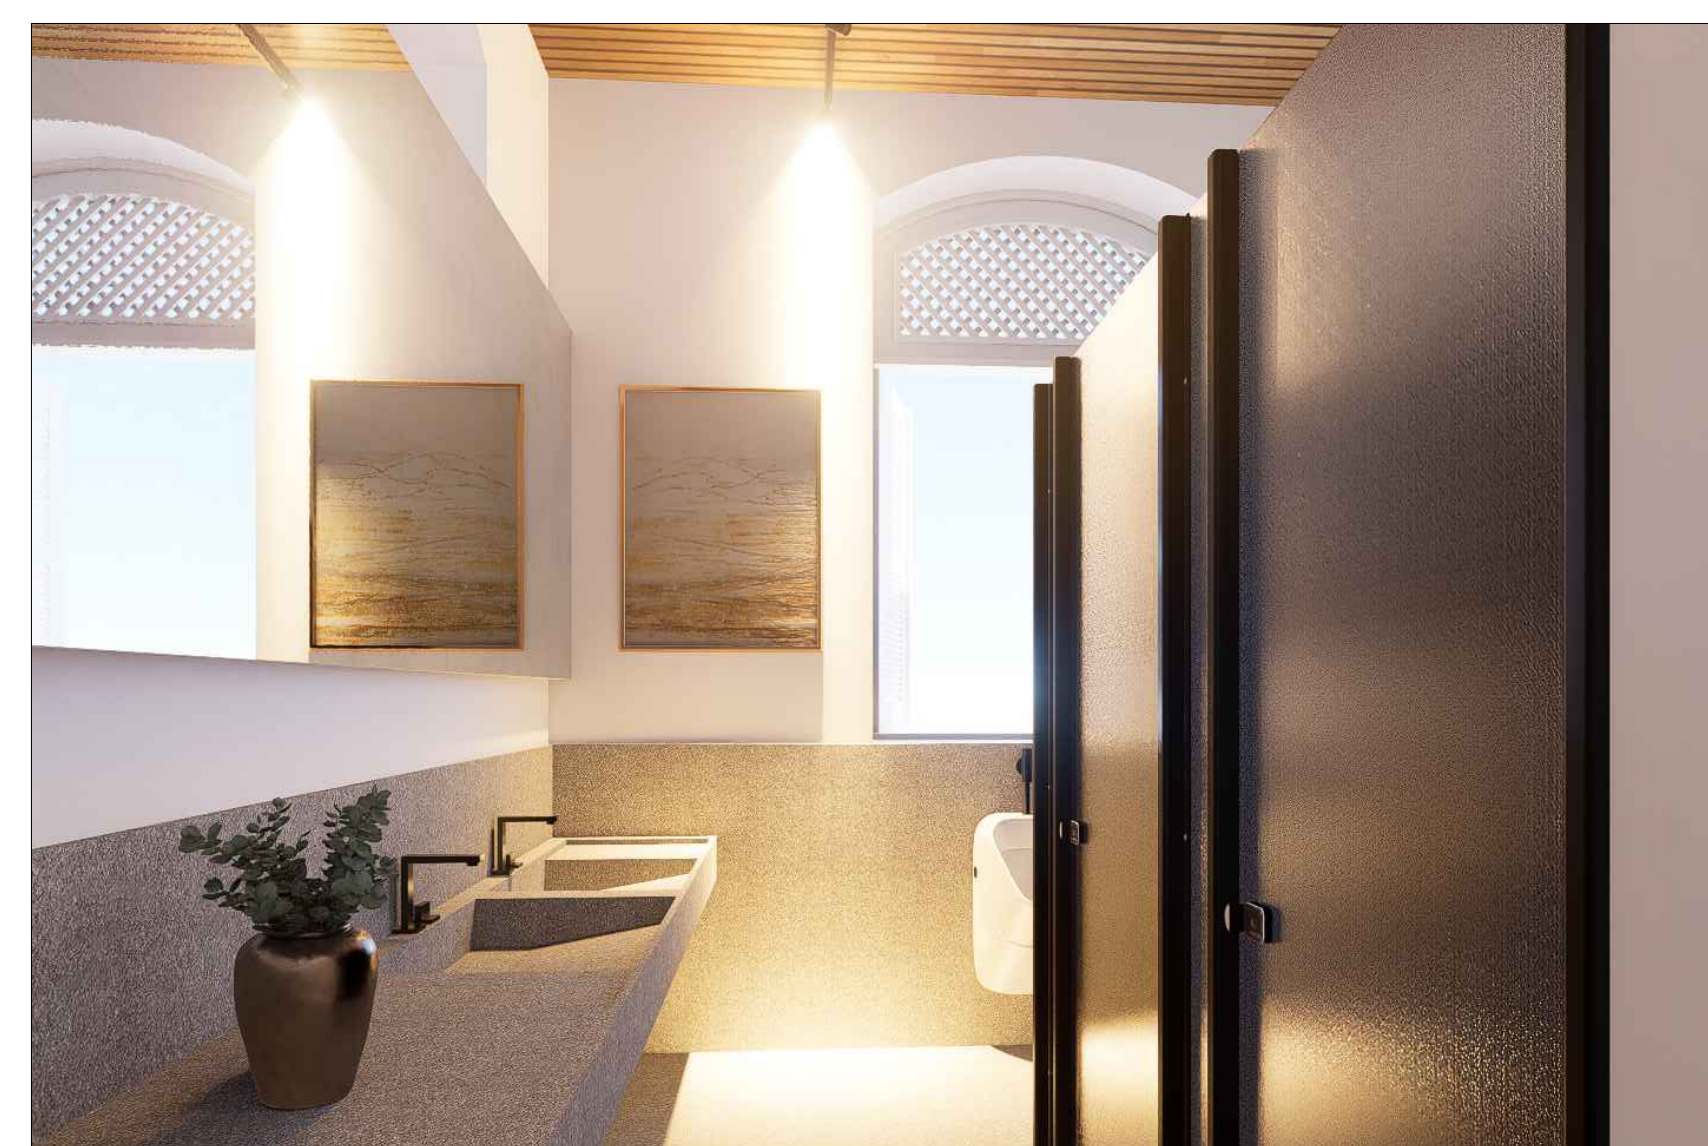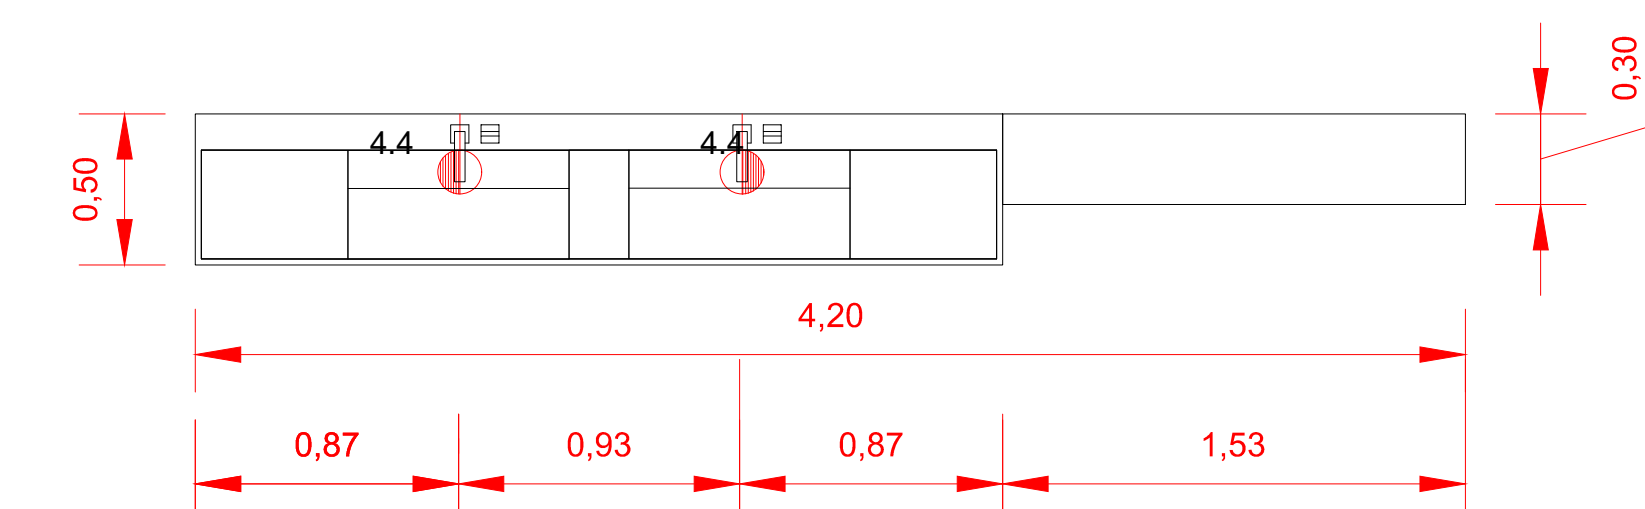
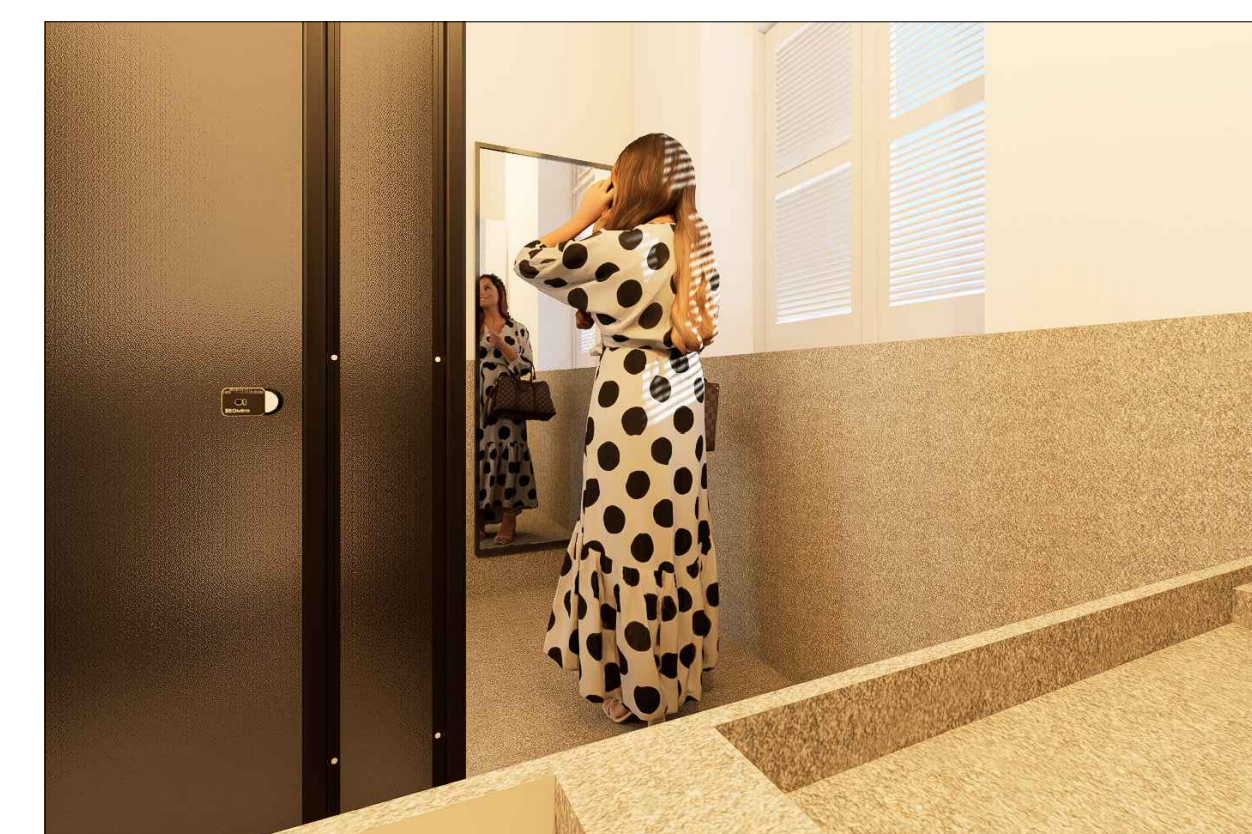
QUADRO DE ESPECIFICAÇÕES DE LOUÇAS E METAIS
SANITÁRIOS - WC ACESSÍVEL

- REGISTRO DE GAVETA DA MARCA FABRIMAR COM CANOPLA LINHA SQUADRA REF.: 1509 OU EQUIVALENTE TÉCNICO.
- LAVATÓRIO COM COLUNA SUSPensa DA MARCA DECA LINHA VOGUE PLUS, REF.: L510, NA COR BRANCO OU EQUIVALENTE TÉCNICO.
- TORNEIRA DE BANCA COM ACIONAMENTO MANUAL E FECHAMENTO AUTOMÁTICO DA MARCA FABRIMAR MODELO ACQUAPRESS REF.: 1180 OU EQUIVALENTE TÉCNICO.
- BACIA SANITÁRIA DA MARCA DECA LINHA CONFORTO - VOGUE PLUS - SEM ABERTURA FRONTAL, REF.: P510.
- ASSENTO SANITÁRIO EM POLIESTER COM FIXAÇÃO CROMADA DA MARCA DECA REF.: AP51 NA COR BRANCO GEL (USE TV) OU EQUIVALENTE TÉCNICO.
- CAIXA DE DESCARGA DA MARCA MONTANA REF.: M9000 EMBUTIDA NA ALVENARIA. FECHAMENTO COM PAINEL DE PROTEÇÃO REMOVÍVEL EM LAMINADO ESTRUTURAL OU EQUIVALENTE TÉCNICO.
- DUCHA HIGIÊNICA MODELO ACQUAJET DA MARCA FABRIMAR, LINHA NOVARE, REF.: 2185-09 OU EQUIVALENTE TÉCNICO.
- BARRIAS DE APOIO DA MARCA DECA LINHA CONFORTO REF.: 2310 E BR. COMPRIMENTO = 80,00 cm COM ACABAMENTO CROMADO OU EQUIVALENTE TÉCNICO.
- BARRA DE APOIO PARA LAVATÓRIO EM INOX, MARCA MIL ASSENTOS, REF.: L-510, DIM.: 54,00 x 40,00 cm, DIÂMETRO 32,00 mm E C.O.D.: MIL 6013P OU EQUIVALENTE TÉCNICO.
- PUXADOR HORIZONTAL INTERNO PARA PORTA, EM TUBO DE AÇO INOX Ø = 1/2" E COMPRIMENTO = 40,00 cm.
- ESPELHO CRISTAL 6mm COLADO À CAIXA E VER DIMENSÕES NOS DETALHES.



QUADRO DE ESPECIFICAÇÕES DE LOUÇAS E METAIS
SANITÁRIOS - SANITÁRIOS PÚBLICOS

- BACIA CONVENCIONAL LINHA AXIS / DECA Código P.47.94 NA COR BRANCO OU EQUIVALENTE TÉCNICO.
- TORNEIRA DE MESA BICA ALTA P/ LAVATÓRIO - Black Matte LINHA DREAM / DECA REF. Código 1191.BL87.MT. OU EQUIVALENTE TÉCNICO.
- DUCHA HIGIÊNICA MODELO ACQUAJET DA MARCA FABRIMAR, LINHA SQUADRA REF.: 2185-09 OU EQUIVALENTE TÉCNICO.
- CONSIDERAR A INSTALAÇÃO DE REGISTROS DE GAVETA NOS BANHEIROS, MARCA FABRIMAR COM CANOPLA, LINHA SQUADRA REF.: 1509 OU EQUIVALENTE TÉCNICO.
- ESPELHO PADRÃO DE DIMENSÕES 0,89 X 0,60m. (CONFERIR COTAS).
- TOALHEIRO SOFT CARE LINE OU EQUIVALENTE TÉCNICO.
- SABONETEIRA PLÁSTICA GIRATÓRIA COM SUPORTE EM AÇO INOX.
- PAPELEIRA EM AÇO INOX.
- PORTA DE 0,80x1,20m EM VIDRO TEMPERADO 8mm E APLICADO PELÍCULA NA COR PRETA. GARNIÇÕES EM PRETO FOSCO, COM FECHO INTERNO PRÓPRIO PARA BANHEIROS.
- DIVISÓRIAS DE GRANTO PRETO SÃO GABRIEL (H=1,80M) COM ACABAMENTO RETO E POLIDO POR TODOS OS LADOS.
- BALCÃO ESCULPIDO EM GRANTO CINZA ANDORINHA ACABAMENTO LEVIGADO E IMPERMEABILIZADO. (VER DETALHES).
- OBS:
- COLOCAR SENSOR DE PRESENÇA NAS LUMINÁRIAS DOS BANHEIROS.

EMISSÃO INICIAL	EMMANUEL	SOLICITANTE	10/12/2025	R00
DESCRIÇÃO	EXECUTADO	SOLICITANTE	DATA	REVISÃO
<p align="center">PREFEITURA DE GARANHUNS</p> <p align="center">CENTRO CULTURAL ALFREDO LEITE</p> <p align="center">AVENIDA AFONSO PENA, S/N, BARRIO SÃO JOSÉ - GARANHUNS - PE</p>				
ART	Comissão	Processo	Área	
RRT S11888956/1002101	CR nº 96943/2024	CP caixa nº 1097361-69		
Descrição		<p align="center">ARQUITETURA</p> <p align="center">PE-ARQ-2026.02.003-R02</p>		
Administrador		<p align="center">PROJETO DE REFORMA DO CENTRO CULTURAL ALFREDO LEITE CAVALCANTI NO MUNICÍPIO DE GARANHUNS/PE</p> <p align="center">DETALHAMENTO DE BANHEIROS PÚBLICOS</p>		
Desenvolvido por		<p align="center">Sivaldo Rodrigues</p> <p align="center">SIVALDO RODRIGUES ALBINO</p> <p align="center">PREFEITO</p>		
Assinado de forma digital por		<p align="center">Emmanuel Rodrigues</p> <p align="center">EMMANUEL RODRIGUES</p> <p align="center">ARQUITETO E URBANISTA</p> <p align="center">CRL Nº 45884-2</p>		
Data: 2026/09/15 13:16:08 -0300		<p align="center">Data: 2026/09/15 13:16:08 -0300</p>		

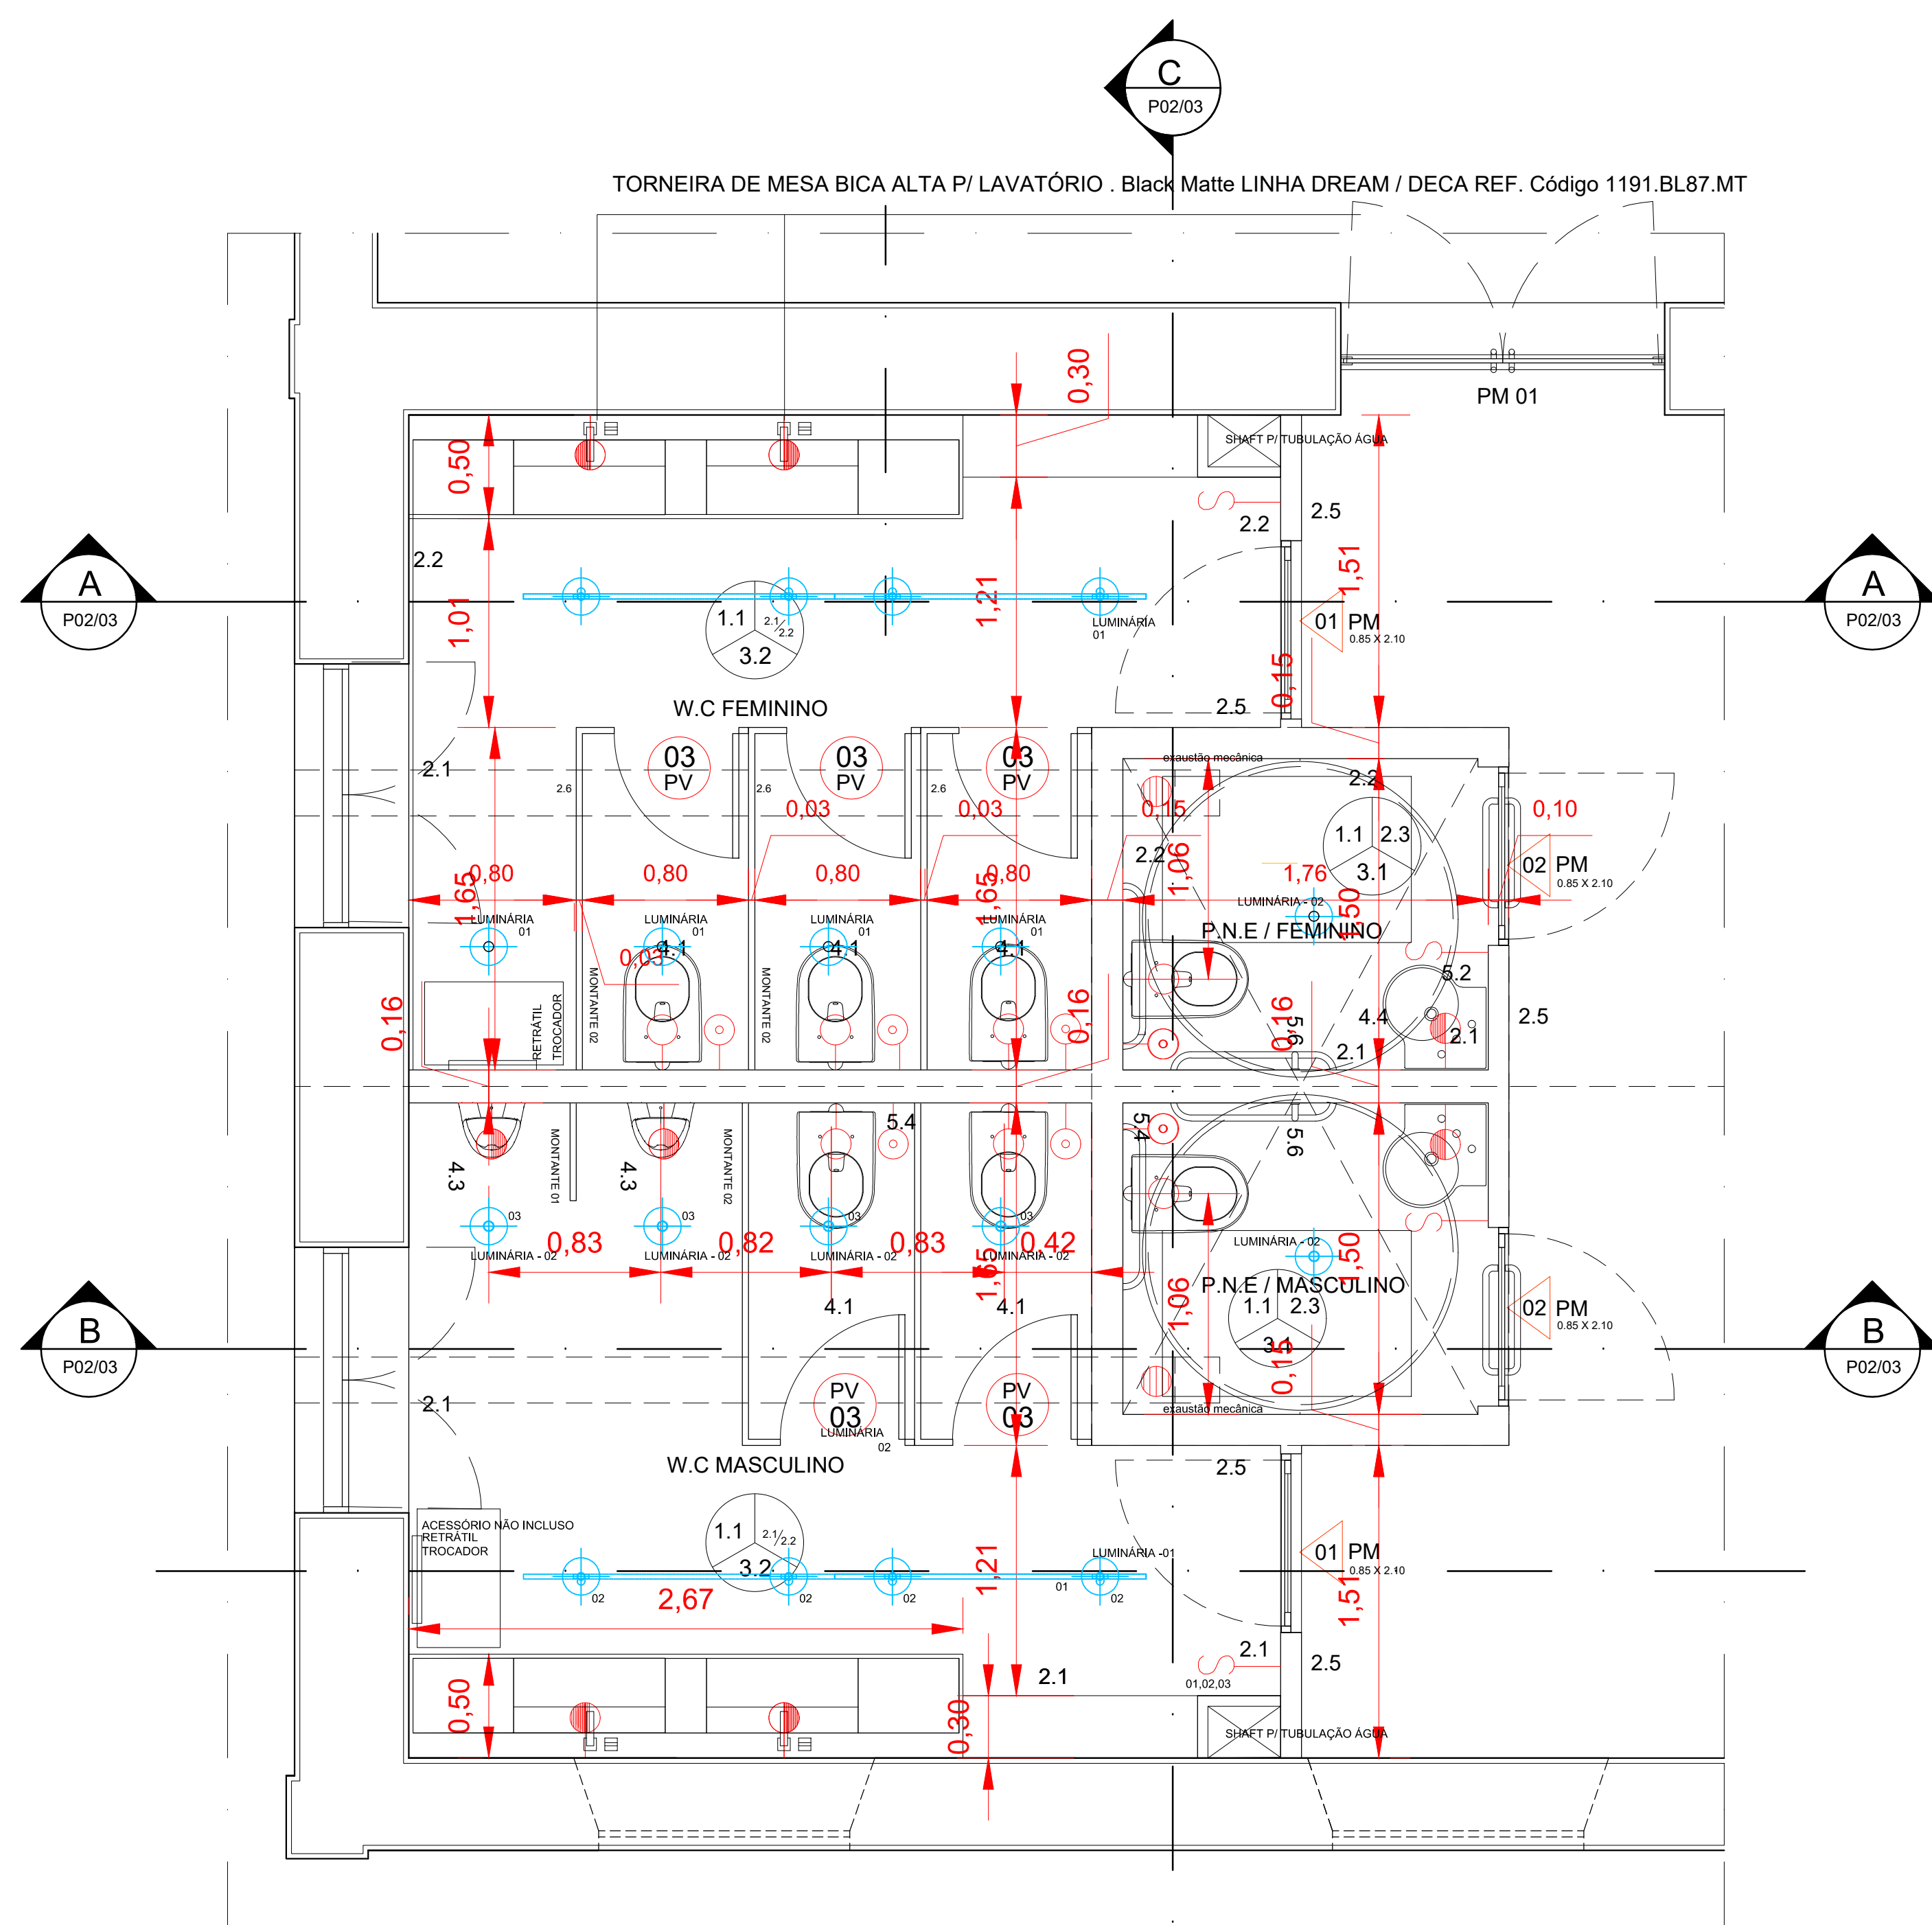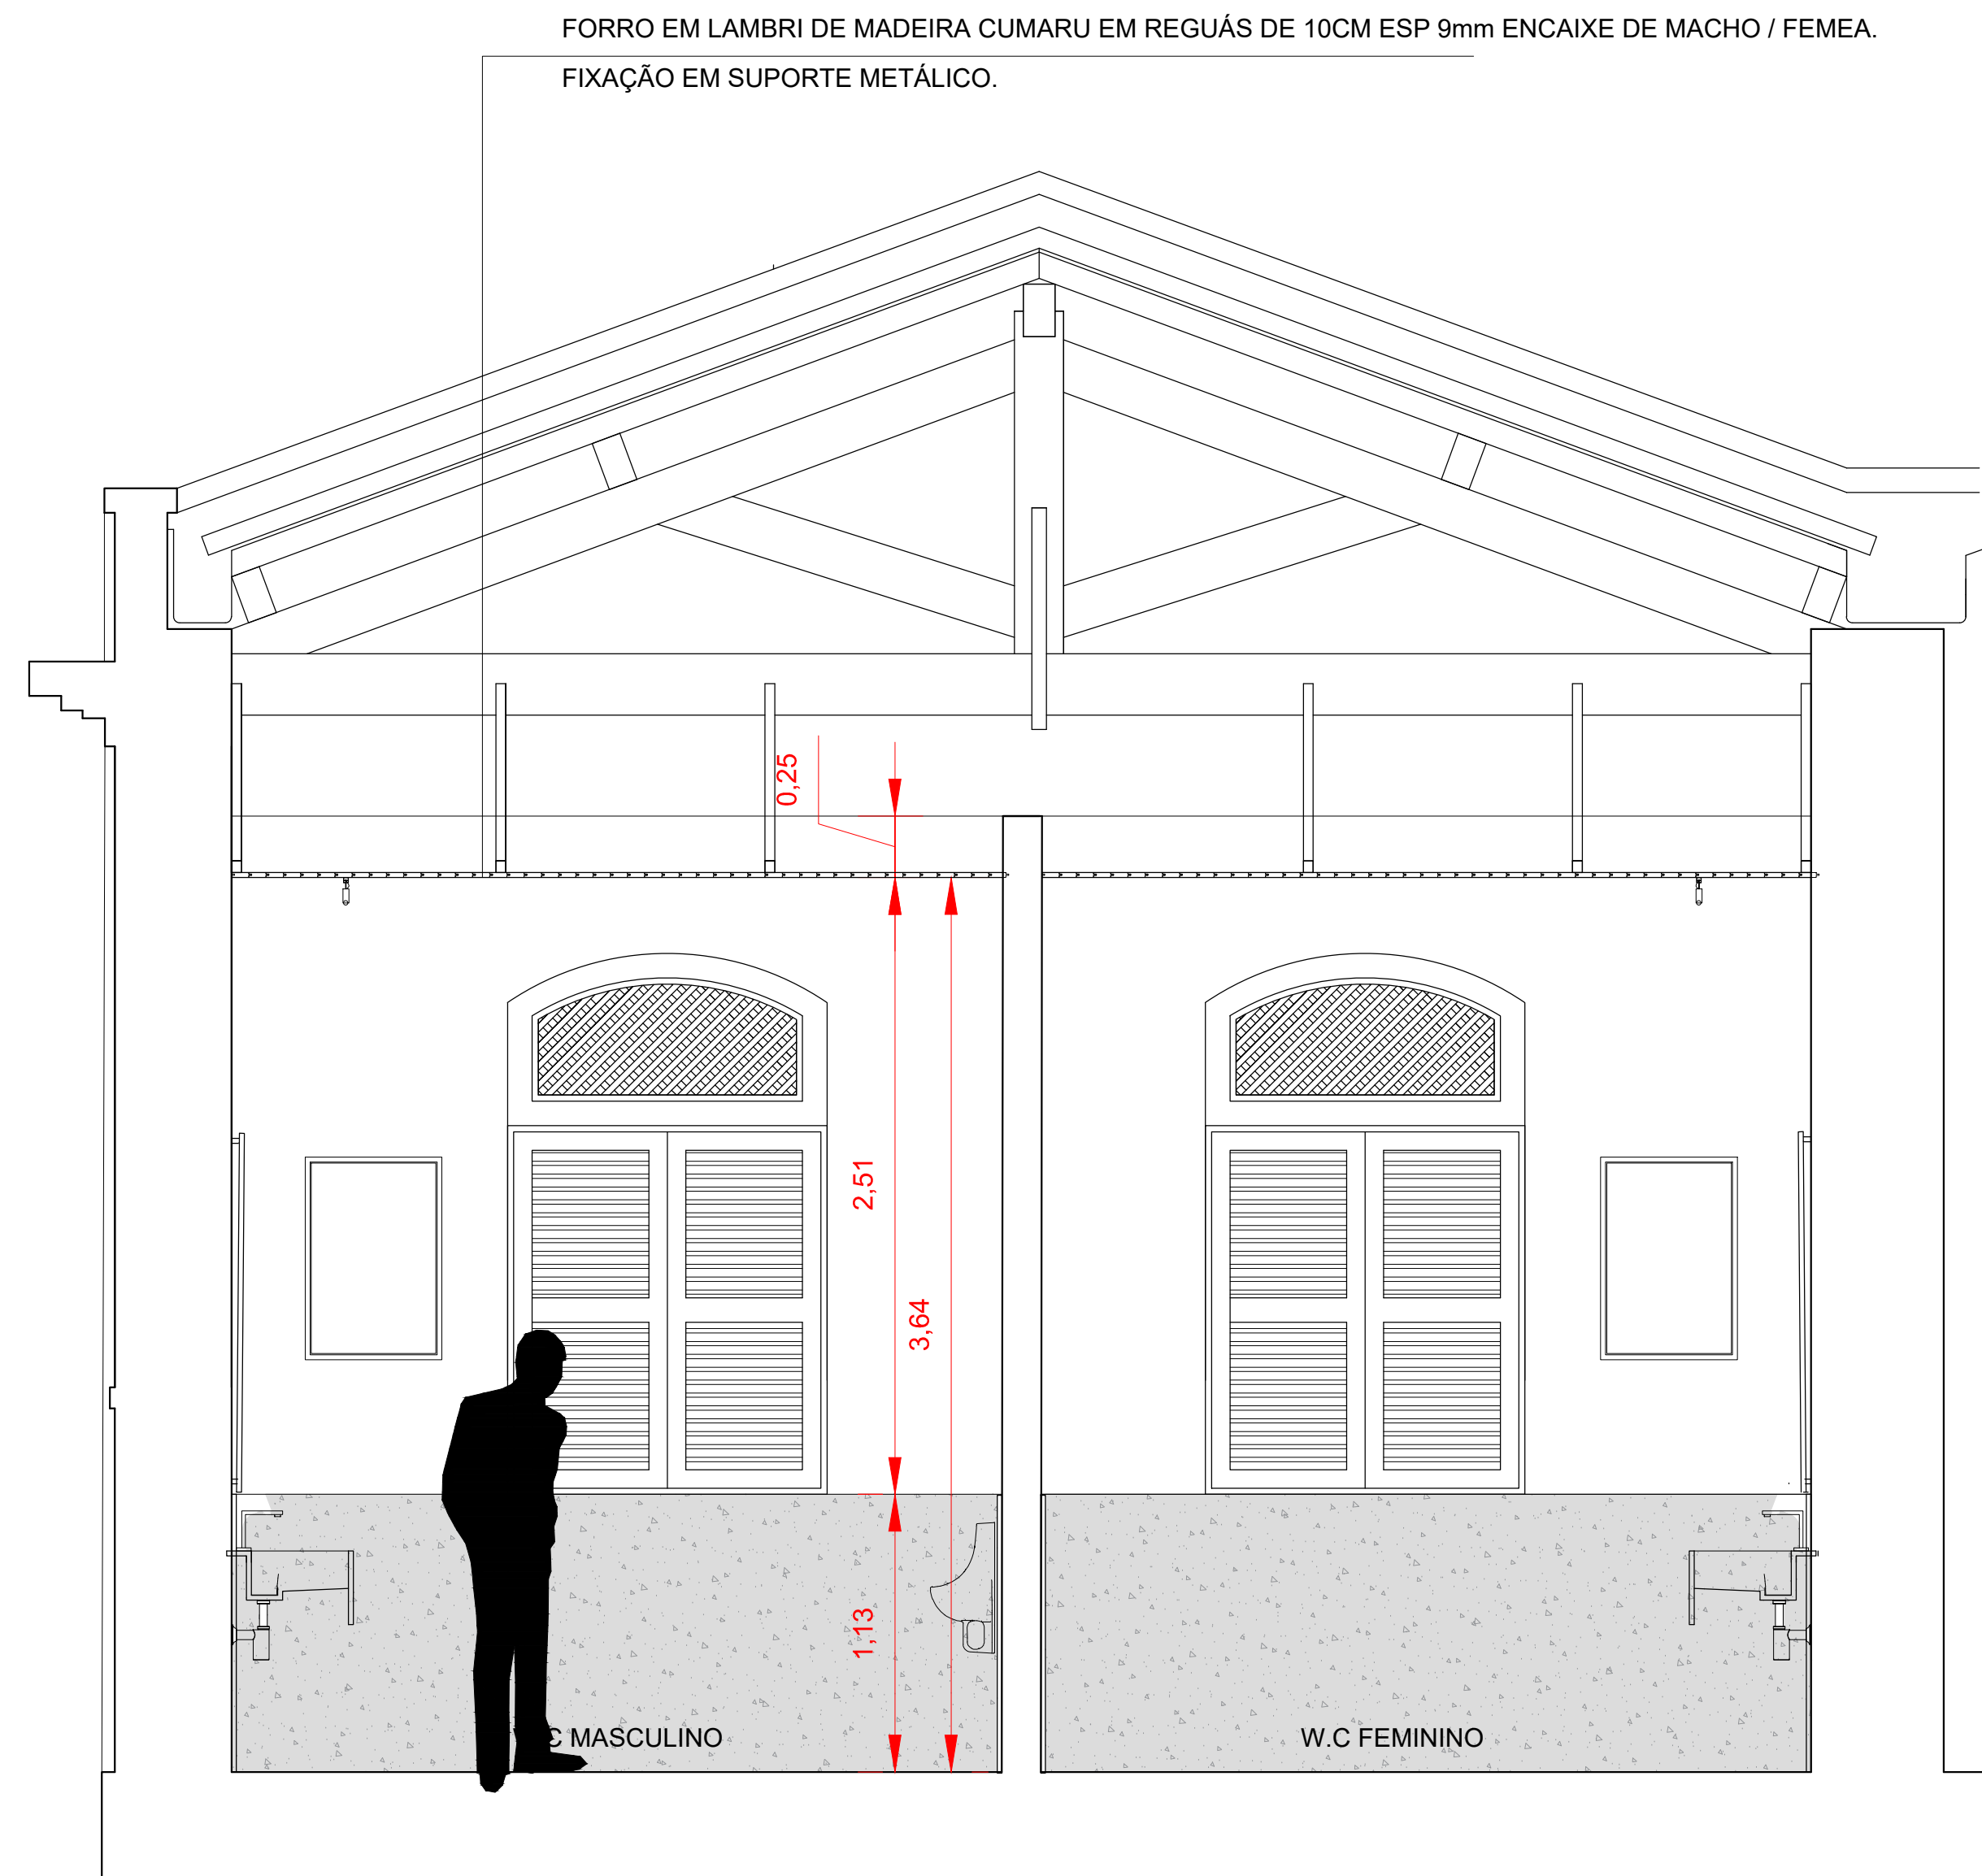

- RECUPERAÇÃO DE ESQUADRIA COM MADEIRA DE LEI (VERIFICAR MAPA DE DANOS E NUMERAÇÃO)
- ESPELHO EM MOLDURA DE MADEIRA TRATADA COM VENEZ E COLADA FOLHA DE ESPELHO CRISTAL.
- RECUPERAÇÃO DE REVESTIMENTO DE PAREDE (EMASSAMENTO E PINTURA ACRILICA NA COR BRANCO NEVE).
- ACABAMENTO LEVIGADO E IMPERMEABILIZADO.

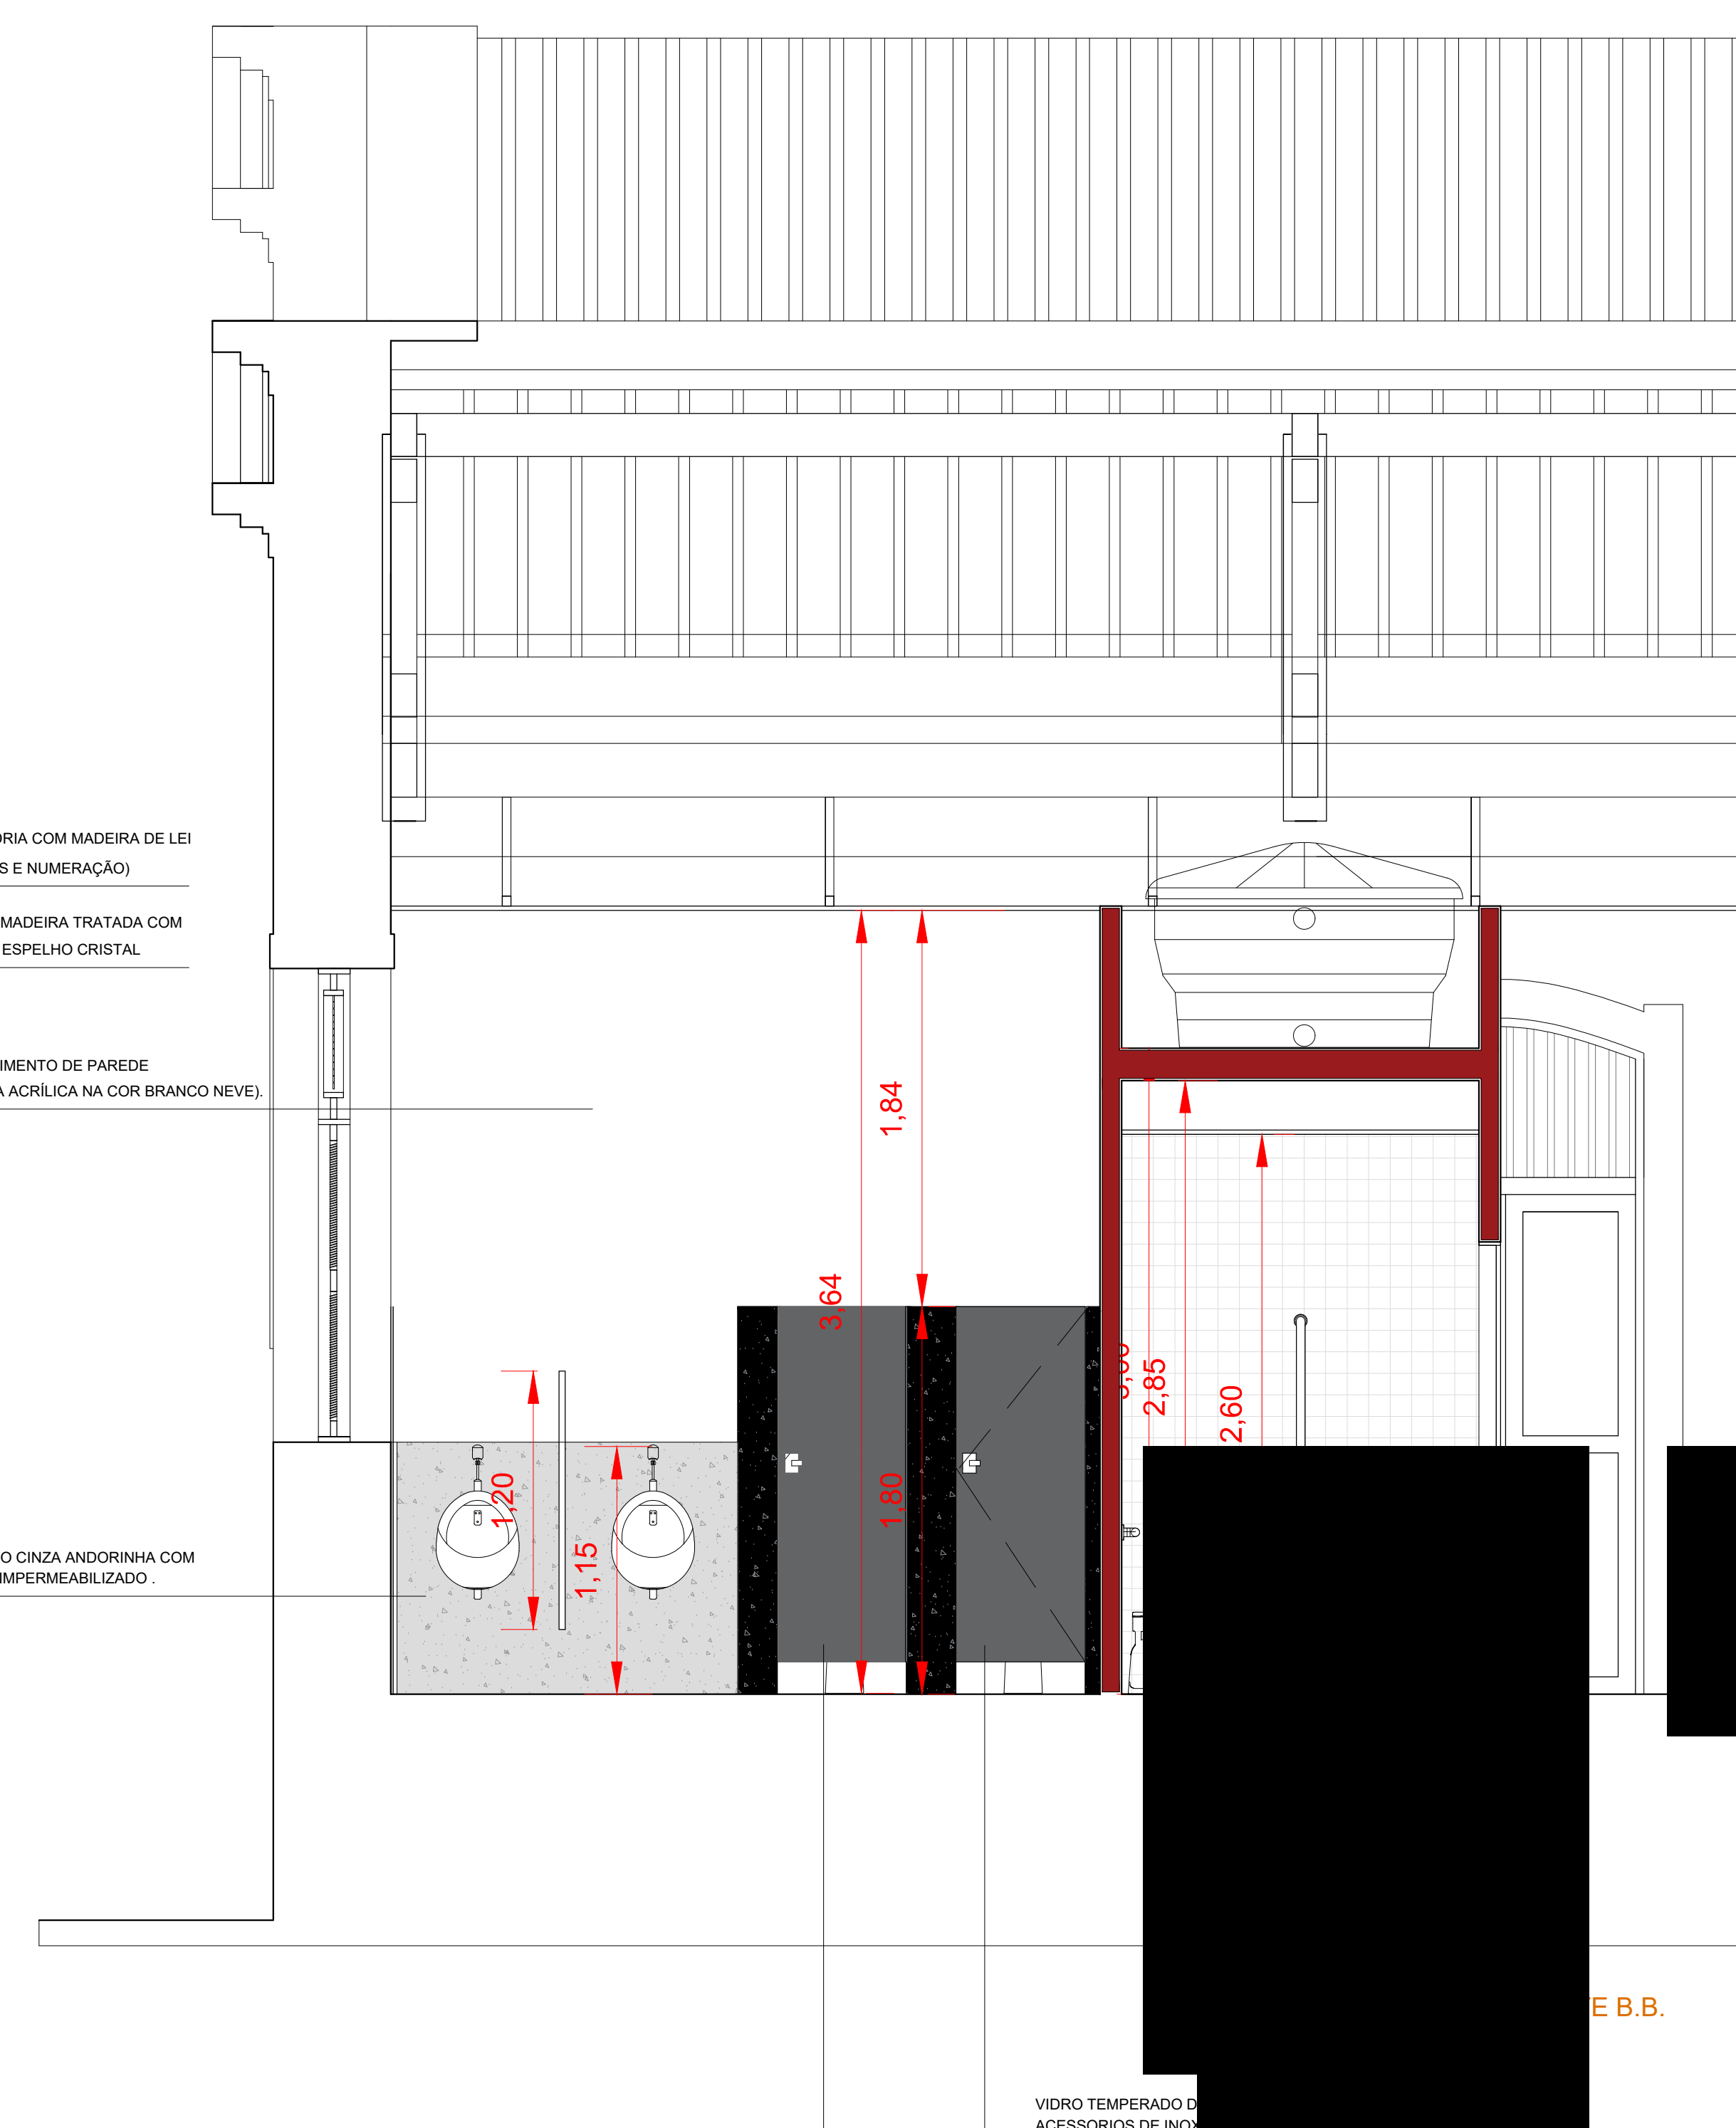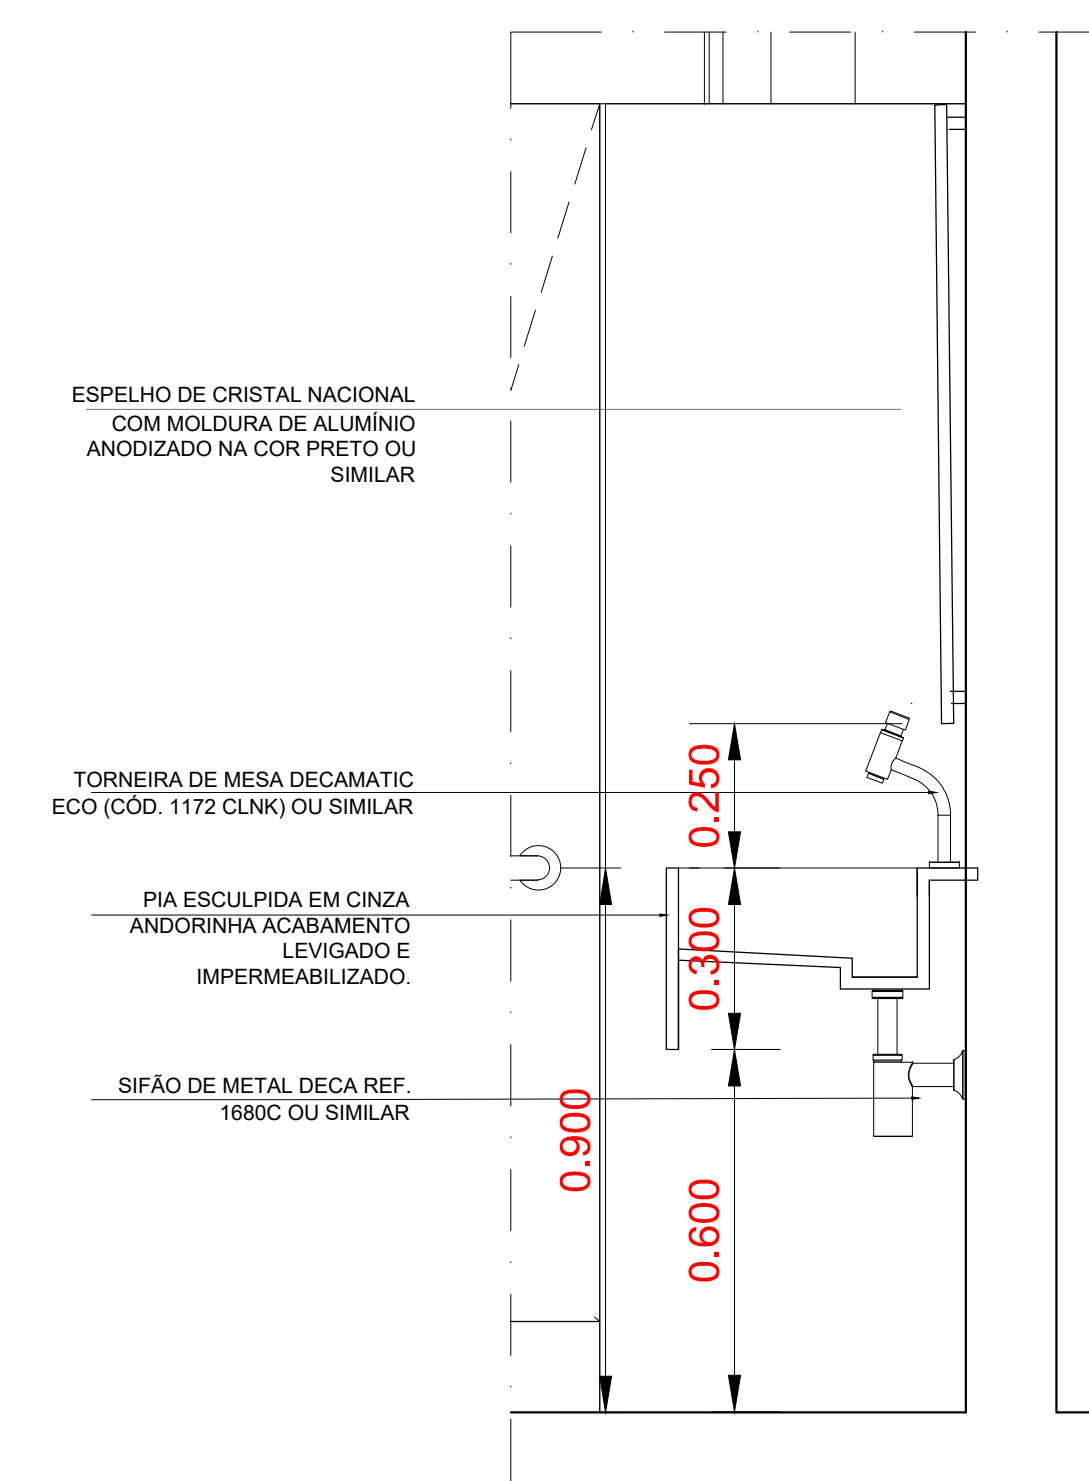

- ESPELHO DE CRISTAL NACIONAL COM MOLDURA DE ALUMÍNIO ANODIZADO NA COR PRETO OU SIMILAR.
- TORNEIRA DE MESA DECA MATE EDO (CÓD. 1172 CLIN) OU SIMILAR.
- PIA ESCULPIDA EM CINZA ANDORINHA ACABAMENTO LEVIGADO E IMPERMEABILIZADO.
- SIFÃO DE METAL DECA REF. 1680C OU SIMILAR.

DETALHE 02
ESCALA 1:10

ESPECIFICAÇÕES DE MATERIAIS

1. PISO

- 1.1. REMOÇÃO DE CERÂMICA TIPO GRÊS E REGULARIZAÇÃO DE CONTRAPISO E APLICAÇÃO DE REGUAS DE VINÍLICO CLICADO À DEFINIR.
- 1.2. RECUPERAÇÃO DO PISO EM TUILEIRA EXISTENTE COM SUBSTITUIÇÃO DE PEÇAS DANIFICADAS, LIMPEZA E RESINA PROTETORA INCOLOR À DEFINIR.
- 1.3. RECUPERAÇÃO DO PISO EM LAJOTAS DE CONCRETO INCLUSIVE UNIFORMIZAÇÃO DOS REJUNTOS.
- 1.4. SUBSTITUIÇÃO DE TODO O PISO CERÂMICO EXISTENTE NOS SANITÁRIOS/COPA POR TUILEIRAS REAPROVEITADAS DA REMOÇÃO DA SALA MULTUSO, BANHEIROS DOS CAMARINS E SALA MULTUSO 01.
- 1.5. RECUPERAÇÃO DO PISO ASSOALHO EXISTENTE COM SUBSTITUIÇÃO DE PEÇAS DANIFICADAS, RASPAGEM E RESINA PROTETORA INCOLOR.
- 1.6. PISO EM GRANTO CINZA ANDORINHA COM ACABAMENTO LEVGADO MODULAÇÃO 1.00X1.00
- 1.7. COLOCAÇÃO DE REVESTIMENTO VINÍLICO SPC TARKETT LINHA COLEÇÃO AMBIENTA TECH COR AMEIA COD. 24080516.
- 1.8. COLOCAÇÃO DE REVESTIMENTO EM CARPETE TARKETT LINHA DESSO COLEÇÃO ESSENCE ROOTS - Cód. 712137011 | COR 6032.
- 1.9. PISO EM CHAPA METÁLICA TIPO "CORRUGADA" PINTADA EPOXI NA COR PRETA .

2. PAREDE

- 2.1. RECUPERAÇÃO DO REBÓCO EXISTENTE COM APLICAÇÃO DE PINTURA COM TINTA LATEX FOSCA COR BRANCO NEVE.
- 2.2. REVESTIMENTO DE GRANTO CINZA ANDORINHA ACAB. LEVGADO MODULAÇÃO 1.00X1.00 H= 1.45m.
- 2.3. CERÂMICA ESMALTADA ELIZABETH LINHA CRISTAL BRANCA. 0.10X0.10m
- 2.4. PINTURA COM TINTA ESMALTE SEM BRILHO NA COR À DEFINIR COM A FISCALIZAÇÃO
- 2.5. PINTURA ACRILICA TEXTURIZADA SOBRE MASSA ACRILICA.
- 2.6. DIVISÓRIA DE GRANTO NATURAL PRETO SÃO GABRIEL POLIDO EM TODAS AS FACES - H= 1.80M, ESP. = 0.02M (VER DETALHES)
- 2.7. RECUPERAÇÃO DO REBÓCO EXISTENTE COM APLICAÇÃO DE PINTURA EXTERNA A BASE DE CAL NA COR AMARELO OCRE. (VER PALETA DE COR SEGUIDA DO ORGÃO DE PATRIMÔNIO).
- 2.8. RECUPERAÇÃO DO REBÓCO EXISTENTE COM APLICAÇÃO DE PINTURA EXTERNA A BASE DE CAL NA COR MARROM. (VER PALETA DE COR SEGUIDA DO ORGÃO DE PATRIMÔNIO).
- 2.9. RECUPERAÇÃO DO REBÓCO EXISTENTE COM APLICAÇÃO DE PINTURA EXTERNA A BASE DE CAL NA COR AMARELO BEGE. (VER PALETA DE COR SEGUIDA DO ORGÃO DE PATRIMÔNIO).
- 2.9. RECUPERAÇÃO DO REBÓCO EXISTENTE COM APLICAÇÃO DE PINTURA EXTERNA A BASE DE CAL NA COR BRANCO. (VER PALETA DE COR SEGUIDA DO ORGÃO DE PATRIMÔNIO).

3. TETO

- 3.1. COLOCAÇÃO DE NOVO FORRO EM MADEIRA TIPO LAMBRI MACHO/FÊMEA (RESPEITAR ALTURA ANTERIOR) COM PINTURA ESMALTE ACETINADO
- 3.2. RETIRAR FORRO DE PVC E SUBSTITUIR POR FORRO EM LAMBRI DE MADEIRA CUMARI EM REGUAS DE 10CM ESP 8mm ENCAIXE DE MACHO / FÊMEA
- 3.3. FORRO EM LAMBRI DE MADEIRA CUMARI EM REGUAS DE 10CM ESP 8mm ENCAIXE DE MACHO / FÊMEA

4. OUTROS

- 4.1. SUBSTITUIÇÃO DAS ESQUADRIAS EM MADEIRA DANIFICADAS POR OUTRAS DE MADEIRA DE LEI COM AS MESMAS CONFIGURAÇÕES E FUNCIONAMENTO, INCLUSIVE FERRAGENS
- 4.2. RASPAGEM, RETIRADA DE FERRUGEM, LIMPEZA E RECUPERAÇÃO DE TODOS OS GRADIS METÁLICOS E ACABAMENTO EM PINTURA ESMALTE SINTÉTICO SOBRE FUNDO ANTICORROSIVOLUMINÁRIA
- 4.3. RASPAGEM, RETIRADA DE FERRUGEM, LIMPEZA E RECUPERAÇÃO DE TODOS OS GRADIS METÁLICOS E ACABAMENTO EM PINTURA ESMALTE SINTÉTICO SOBRE FUNDO ANTICORROSIVOLUMINÁRIA DA ESTRUTURA METÁLICA DE APOIO AO PÓRTICO DE ENTRADA (COR A COBINAR COM A FISCALIZAÇÃO)
- 4.4. RECUPERAÇÃO DA ESCADARIA EM ESTRUTURA DE MADEIRA DE ACESSO AO PAVIMENTO SUPERIOR COM O REFORÇO DO SISTEMA DE FIXAÇÃO.
- 4.5. RECUPERAÇÃO DAS LUMINÁRIAS EXTERNAS/INTERNAS EXISTENTES
- 4.6. RECUPERAÇÃO DE PISO DE MADEIRA E ESTRUTURA DO PAVIMENTO SUPERIOR

5. LUMINÁRIAS

- 5.1. TIRILO 30BREPON ECO STELLA REF. 3D1013PTO 1,50 M / PARA FITA DE LED IP 65 18W IRC 3000K COR PRETO. 4X SPOTS REF. 3D1905PPTO / LINHA FLOW PAR 20 / STELLA / PAR20 E27 15W EM ALUMÍNIO PRETO IRC 3000K ENCAIXE COM PLUG E REGULÁVEL OU EQ. TÉCNICO
- 5.2. LUMINÁRIA (Embutido Recuado Direcional) REF. 5TH9020PTO / LINHA Square STELLA OU EQUIVALENTE TÉCNICO NA COR PRETO E LÂMPADA LED PAR 20 9W IRC 3000K OU EQ. TÉCNICO
- 5.3. LUMINÁRIA EMBUTIDO DE SOLO 24W IRC 3000K
- 5.4. REFLETORES A DEFINIR
- 5.5. LUMINÁRIAS VINTAGE EXISTENTES P/ LÂMPADAS DE LED 3000K TIPO BULB 24W
- 5.6. PAINEL DE LED 40x40 24v EMBUTIDO NA COR PRETA.

QUADRO DE ESPECIFICAÇÕES DE LOUÇAS E METAIS

SANITÁRIOS - WC ACESSÍVEL

- REGISTRO DE GAVETA DA MARCA FABRIMAR COM CANOPLA LINHA SQUADRA REF.: 1509 OU EQUIVALENTE TÉCNICO.
- LAVATÓRIO COM COLUNA SUSPensa DA MARCA DECA LINHA VOGUE PLUS, REF.: L510, NA COR BRANCO OU EQUIVALENTE TÉCNICO.
- TORNEIRA DE BANCA COM ACIONAMENTO MANUAL E FECHAMENTO AUTOMÁTICO DA MARCA FABRIMAR MODELO ACQUAPRESS REF.: 1180 OU EQUIVALENTE TÉCNICO.
- BACIA SANITÁRIA DA MARCA DECA LINHA CONFORTO - VOGUE PLUS - SEM ABERTURA FRONTAL, REF.: P510.
- ASSENTO SANITÁRIO EM POLIESTER COM FIXAÇÃO CROMADA DA MARCA DECA REF.: AP51 NA COR BRANCO GEL OU EQUIVALENTE TÉCNICO.
- CAIXA DE DESCARGA DA MARCA MONTANA REF.: M9000 EMBUTIDA NA ALVENARIA. FECHAMENTO COM PAINEL DE PROTEÇÃO REMOVÍVEL EM LAMINADO ESTRUTURAL OU EQUIVALENTE TÉCNICO.
- DUCHA HIGIÊNICA MODELO ACQUAJET DA MARCA FABRIMAR, LINHA NOVORE, REF.: 2155-NO OU EQUIVALENTE TÉCNICO.
- BARRIAS DE APOIO DA MARCA DECA LINHA CONFORTO REF.: 2310 E BR. COMPRIMENTO = 80.00 cm COM ACABAMENTO CROMADO OU EQUIVALENTE TÉCNICO.
- BARRA DE APOIO PARA LAVATÓRIO EM INOX, MARCA MIL ASSENTOS, REF.: L-510, DIM.: 54.00 x 40.00 cm, DIÂMETRO 32.00 mm E C.O.D.: MIL 6013P OU EQUIVALENTE TÉCNICO.
- PUXADOR HORIZONTAL INTERNO PARA PORTA, EM TUBO DE AÇO INOX Ø = 1/2" E COMPRIMENTO = 40.00 cm.
- ESPELHO CRISTAL 6mm COLADO À CAIXA E VER DIMENSÕES NOS DETALHES.

QUADRO DE ESPECIFICAÇÕES DE LOUÇAS E METAIS
SANITÁRIOS - SANITÁRIOS PÚBLICOS


- BACIA CONVENCIONAL LINHA AXIS / DECA Código P.47.94 NA COR BRANCO OU EQUIVALENTE TÉCNICO.
- TORNEIRA DE MESA BICA ALTA P/ LAVATÓRIO - Black Matte LINHA DREAM / DECA REF. Código 1191 BUBT OU EQUIVALENTE TÉCNICO.
- DUCHA HIGIÊNICA MODELO ACQUAJET DA MARCA FABRIMAR, LINHA SQUADRA REF.: 2155-SQ OU EQUIVALENTE TÉCNICO.
- CONSIDERAR A INSTALAÇÃO DE REGISTROS DE GAVETA NOS BANHEIROS, MARCA FABRIMAR COM CANOPLA, LINHA SQUADRA REF.: 1509 OU EQUIVALENTE TÉCNICO.
- ESPELHO PADRÃO DE DIMENSÕES 0.89 X 0.60m. (CONFERIR COTAS)
- TOALHEIRO SOFT CARE LINE OU EQUIVALENTE TÉCNICO.
- SABONETERIA PLÁSTICA GIRATORIA COM SUPORTE EM AÇO INOX.
- PAPELEIRA EM AÇO INOX.
- PORTA DE 0.80x1.20m EM VIDRO TEMPERADO 8mm E APLICADO PELÍCULA NA COR PRETA. GARNIÇÕES EM PRETO FOSCO, COM FECHO INTERNO PRÓPRIO PARA BANHEIROS.
- DIVISÓRIAS DE GRANTO PRETO SÃO GABRIEL (H=1.80M) COM ACABAMENTO RETO E POLIDO POR TODOS OS LADOS
- BALCÃO ESCULPIDO EM GRANTO CINZA ANDORINHA ACABAMENTO LEVGADO E IMPERMEABILIZADO. (VER DETALHES)
- OBS:
COLOCAR SENSOR DE PRESENÇA NAS LUMINÁRIAS DOS BANHEIROS

EMISSÃO INICIAL	EMMANUEL	SOLICITANTE	10/12/2025	R00
DESCRIÇÃO	EXECUTADO	SOLICITANTE	DATA	REVISÃO

PREFEITURA DE GARANHUNS CENTRO CULTURAL ALFREDO LEITE AVENIDA AFONSO PENA, S/N, BARRIO SÃO JOSÉ - GARANHUNS - PE				
ART	Processo	Área		
RRT 31886856-100CT001	CR nº 96943/2024	CP caixa nº 1097361-69	ÁREA	

ARQUITETURA PROJETO DE REFORMA DO CENTRO CULTURAL ALFREDO LEITE CAVALCANTI NO MUNICÍPIO DE GARANHUNS/PE DETALHAMENTO COZINHA SUJA E GOURMET		PE-ARQ-2026.02.003-R02 Escala: 1:50 Data: 10/16 Etapa: 00/00/0000	
--	--	---	--

Sivaldo Rodrigues Albiño:70538034491 SIVALDO RODRIGUES ALBINO PREFEITO	EMMANUEL RODRIGUES ARQUITETO E URBANISTA CAL Nº 4588-2
---	--

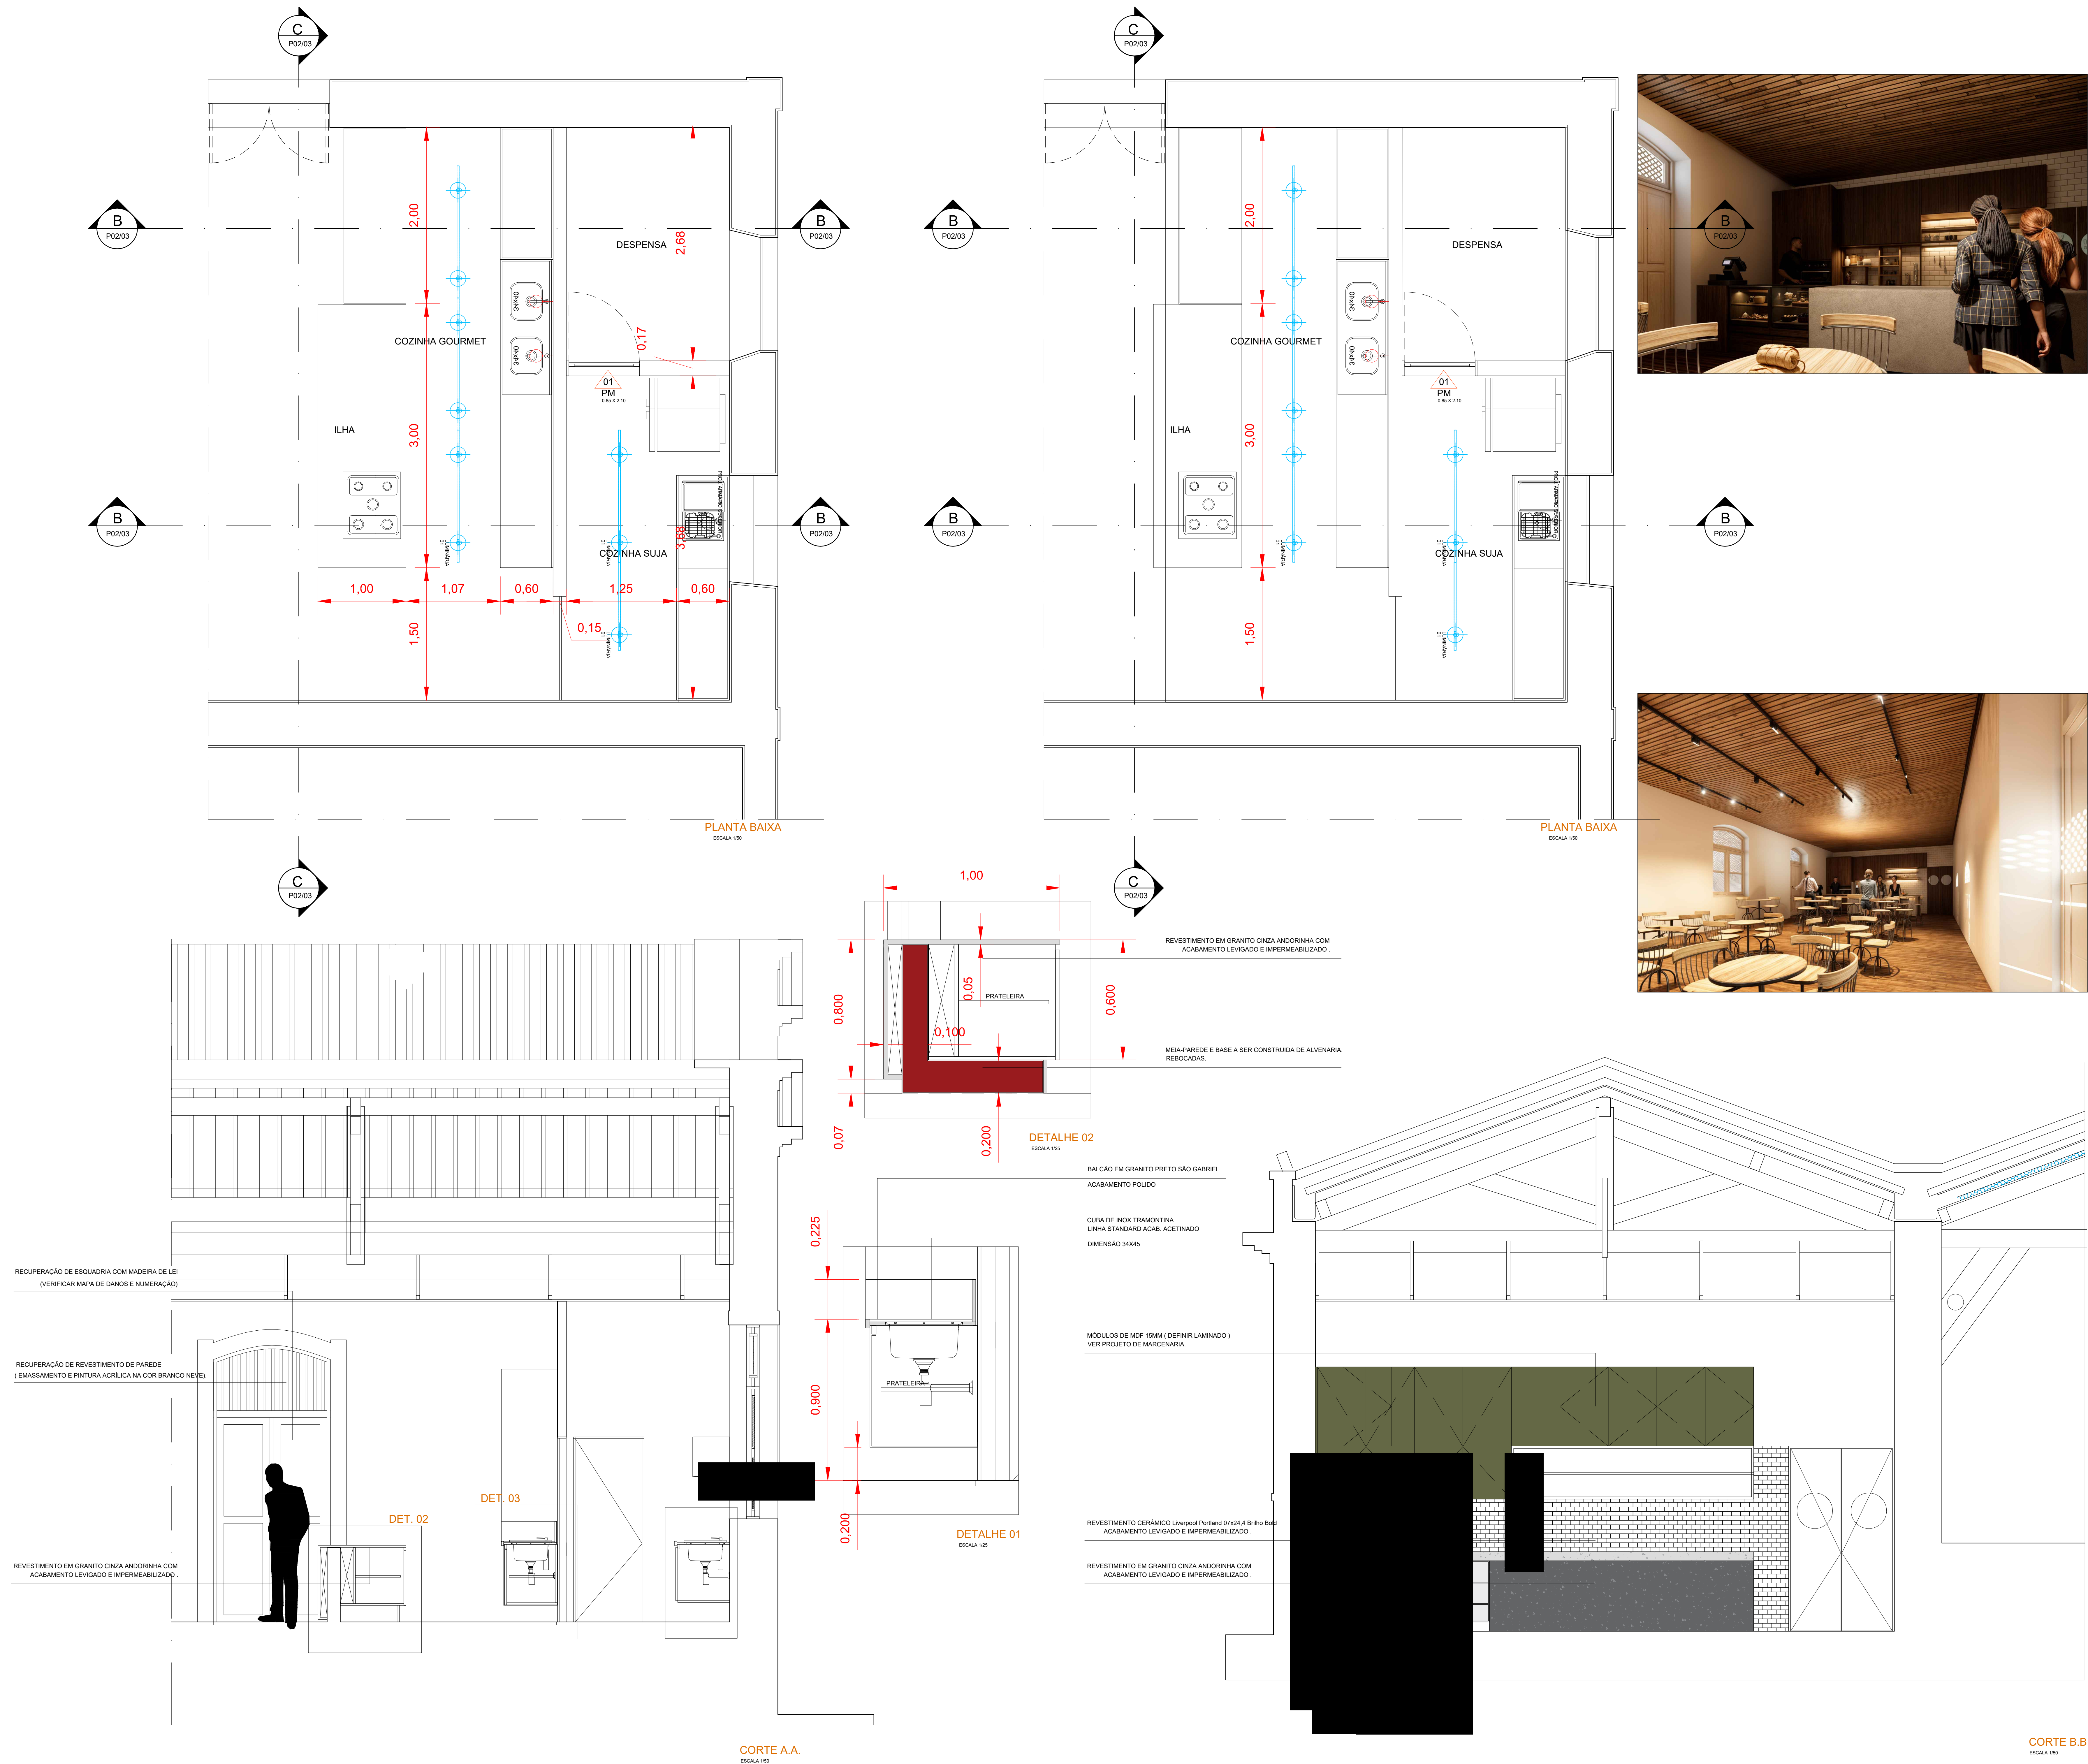CORTE B.B.
ESCALA 1:50CORTE A.A.
ESCALA 1:50

ESPECIFICAÇÕES DE MATERIAIS

1. PISO

- 1.1. REMOÇÃO DE CERÂMICA TIPO GRÊS E REGULARIZAÇÃO DE CONTRAPISO E APLICAÇÃO DE REGUAS DE VINÍLICO CLICADO À DEFINIR.
- 1.2. RECUPERAÇÃO DO PISO EM TUILEIRA EXISTENTE COM SUBSTITUIÇÃO DE PEÇAS DANIFICADAS, LIMPEZA E RESINA PROTETORA INCOLOR À DEFINIR.
- 1.3. RECUPERAÇÃO DO PISO EM LAJOTAS DE CONCRETO INCLUSIVE UNIFORMIZAÇÃO DOS REJUNTES.
- 1.4. SUBSTITUIÇÃO DE TODO O PISO CERÂMICO EXISTENTE NOS SANITÁRIOS/COPA POR TUILEIRAS REAPROVEITADAS DA REMOÇÃO DA SALA MULTUSO, BANHEIROS DOS CAMARINS E SALA MULTUSO 01.
- 1.5. RECUPERAÇÃO DO PISO ASSOALHO EXISTENTE COM SUBSTITUIÇÃO DE PEÇAS DANIFICADAS, RASPAGEM E RESINA PROTETORA INCOLOR.
- 1.6. PISO EM GRANTO CINZA ANDORINHA COM ACABAMENTO LEVGADO MODULAÇÃO 1.00 X 1.00
- 1.7. COLOCAÇÃO DE REVESTIMENTO VINÍLICO SPC TARKETT LINHA COLEÇÃO AMBIENTA TECH COR AMEIXA COD. 24686516.
- 1.8. COLOCAÇÃO DE REVESTIMENTO EM CARPETE TARKETT LINHA DESSO COLEÇÃO ESSENCE ROOTS - Cód. 712137011 | COR 6632.
- 1.9. PISO EM CHAPA METÁLICA TIPO "CORRUGADA" PINTADA EPOXI NA COR PRETA .

2. PAREDE

- 2.1. RECUPERAÇÃO DO REBÓCO EXISTENTE COM APLICAÇÃO DE PINTURA COM TINTA LATEX FOSCA COR BRANCO NEVE.
- 2.2. REVESTIMENTO DE GRANTO CINZA ANDORINHA ACAB. LEVGADO MODULAÇÃO 1.00X1.00 H= 1.45m.
- 2.3. CERÂMICA ESMALTADA ELIZABETH LINHA CRISTAL BRANCA. 0.10X0.10m
- 2.4. PINTURA COM TINTA ESMALTE SEMI BRILHO NA COR À DEFINIR COM A FISCALIZAÇÃO
- 2.5. PINTURA ACRÍLICA TEXTURIZADA SOBRE MASSA ACRÍLICA.
- 2.6. DIVISÓRIA DE GRANTO NATURAL PRETO SÃO GABRIEL POLIDO EM TODAS AS FACES - H= 1.80M, ESP. = 0.02M (VER DETALHES)
- 2.7. RECUPERAÇÃO DO REBÓCO EXISTENTE COM APLICAÇÃO DE PINTURA EXTERNA A BASE DE CAL NA COR AMARELO OCRE. (VER PALETA DE COR SEGUIDA DO ORGÃO DE PATRIMÔNIO).
- 2.8. RECUPERAÇÃO DO REBÓCO EXISTENTE COM APLICAÇÃO DE PINTURA EXTERNA A BASE DE CAL NA COR MARROM. (VER PALETA DE COR SEGUIDA DO ORGÃO DE PATRIMÔNIO).
- 2.9. RECUPERAÇÃO DO REBÓCO EXISTENTE COM APLICAÇÃO DE PINTURA EXTERNA A BASE DE CAL NA COR AMARELO BEGE. (VER PALETA DE COR SEGUIDA DO ORGÃO DE PATRIMÔNIO).
- 2.9. RECUPERAÇÃO DO REBÓCO EXISTENTE COM APLICAÇÃO DE PINTURA EXTERNA A BASE DE CAL NA COR BRANCO. (VER PALETA DE COR SEGUIDA DO ORGÃO DE PATRIMÔNIO).

3. TETO

- 3.1. COLOCAÇÃO DE NOVO FORRO EM MADEIRA TIPO LAMBRI MACHO/FEMEA (RESPEITAR ALTURA ANTERIOR) COM PINTURA ESMALTE ACETINADO
- 3.2. RETIRAR FORRO DE PVC E SUBSTITUIR POR FORRO EM LAMBRI DE MADEIRA CUMARI EM REGUAS DE 10CM ESP 8mm ENCAIXE DE MACHO / FEMEA.
- 3.3. FORRO EM LAMBRI DE MADEIRA CUMARI EM REGUAS DE 10CM ESP 8mm ENCAIXE DE MACHO / FEMEA.

4. OUTROS

- 4.1. SUBSTITUIÇÃO DAS ESQUADRIAS EM MADEIRA DANIFICADAS POR OUTRAS DE MADEIRA DE LEI COM AS MESMAS CONFIGURAÇÕES E FUNCIONAMENTO, INCLUSIVE FERRAGENS
- 4.2. RASPAGEM, RETIRADA DE FERRUGEM, LIMPEZA E RECUPERAÇÃO DE TODOS OS GRADIS METÁLICOS E ACABAMENTO EM PINTURA ESMALTE SINTÉTICO SOBRE FUNDO ANTICORROSIVOLUMINÁRIA
- 4.3. RASPAGEM, RETIRADA DE FERRUGEM, LIMPEZA E RECUPERAÇÃO DE TODOS OS GRADIS METÁLICOS E ACABAMENTO EM PINTURA ESMALTE SINTÉTICO SOBRE FUNDO ANTICORROSIVOLUMINÁRIA DA ESTRUTURA METÁLICA DE APOIO AO PÓRTICO DE ENTRADA (COR A COBINAR COM A FISCALIZAÇÃO)
- 4.4. RECUPERAÇÃO DA ESCADARIA EM ESTRUTURA DE MADEIRA DE ACESSO AO PAVIMENTO SUPERIOR COM O REFORÇO DO SISTEMA DE FIXAÇÃO.
- 4.5. RECUPERAÇÃO DAS LUMINÁRIAS EXTERNAS/INTERNAS EXISTENTES
- 4.6. RECUPERAÇÃO DE PISO DE MADEIRA E ESTRUTURA DO PAVIMENTO SUPERIOR

5. LUMINÁRIAS

- 5.1. TRIILHO 308REPOR ECO STELLA REF. 3D1013PTO 1,50 M / PARA FITA DE LED IP 65 18W IRC 3000K COR PRETO. 4X SPOTS REF. SD1965PPTO / LINHA FLOW PAR 20 / STELLA / PAR20 E27 15W EM ALUMÍNIO PRETO IRC 3000K ENCAIXE COM PLUG E REGULÁVEL OU EQ. TÉCNICO
- 5.2. LUMINÁRIA (Embutido Recuado Direcional) REF. ST19820PTO / LINHA Square STELLA OU EQUIVALENTE TÉCNICO NA COR PRETO E LÂMPADA LED PAR 20 9W IRC 3000K OU EQ. TÉCNICO
- 5.3. LUMINÁRIA EMBUTIDO DE SOLO 24W IRC 3000K
- 5.4. REFLETORES A DEFINIR
- 5.5. LUMINÁRIAS VINTAGE EXISTENTES P/ LÂMPADAS DE LED 3000K TIPO BULB 24W
- 5.6. PAINEL DE LED 40X40 24w EMBUTIDO NA COR PRETA.


QUADRO DE ESPECIFICAÇÕES DE LOUÇAS E METAIS
SANITÁRIOS - WC ACESSÍVEL

- REGISTRO DE GAVETA DA MARCA FABRIMAR COM CANOPLA LINHA SQUADRA REF.: 1509 OU EQUIVALENTE TÉCNICO.
- LAVATÓRIO COM COLUNA SUSPensa DA MARCA DECA LINHA VOGUE PLUS, REF.: L510, NA COR BRANCO OU EQUIVALENTE TÉCNICO.
- TORNEIRA DE BANCA COM ACIONAMENTO MANUAL E FECHAMENTO AUTOMÁTICO DA MARCA FABRIMAR MODELO ACQUAPRESS REF.: 1180 OU EQUIVALENTE TÉCNICO.
- BACIA SANITÁRIA DA MARCA DECA LINHA CONFORTO - VOGUE PLUS - SEM ABERTURA FRONTAL, REF.: P510.
- ASSENTO SANITÁRIO EM POLIESTER COM FIXAÇÃO CROMADA DA MARCA DECA REF.: AP51 NA COR BRANCO GEL (USE TIPO EQUIVALENTE TÉCNICO).
- CAIXA DE DESCARGA DA MARCA MONTANA REF.: M9000 EMBUTIDA NA ALVENARIA, FECHAMENTO COM PAINEL DE PROTEÇÃO REMOVÍVEL EM LAMINADO ESTRUTURAL OU EQUIVALENTE TÉCNICO.
- DUCHA HIGIÊNICA MODELO ACQUAJET DA MARCA FABRIMAR, LINHA NOVORE, REF.: 2185-N OU EQUIVALENTE TÉCNICO.
- BARRIAS DE APOIO DA MARCA DECA LINHA CONFORTO REF.: 2310 E BR. COMPRIMENTO = 80.00 cm COM ACABAMENTO CROMADO OU EQUIVALENTE TÉCNICO.
- BARRA DE APOIO PARA LAVATÓRIO EM INOX, MARCA MIL ASSENTOS, REF.: L-510, DIM.: 54.00 x 40.00 cm, DIÂMETRO 32.00 mm E C.O.D.: MIL 6013P OU EQUIVALENTE TÉCNICO.
- PUXADOR HORIZONTAL INTERNO PARA PORTA, EM TUBO DE AÇO INOX Ø = 1/2" E COMPRIMENTO = 40.00 cm.
- ESPELHO CRISTAL 6mm COLADO À CAIXA E VER DIMENSÕES NOS DETALHES.

QUADRO DE ESPECIFICAÇÕES DE LOUÇAS E METAIS
SANITÁRIOS - SANITÁRIOS PÚBLICOS

- BACIA CONVENCIONAL LINHA AXIS / DECA Código P.47.94 NA COR BRANCO OU EQUIVALENTE TÉCNICO.
- TORNEIRA DE MESA BICA ALTA P/ LAVATÓRIO - Black Matte LINHA DREAM / DECA REF. Código 1191 BULB MT. OU EQUIVALENTE TÉCNICO.
- DUCHA HIGIÊNICA MODELO ACQUAJET DA MARCA FABRIMAR, LINHA SQUADRA REF.: 2185-SQ OU EQUIVALENTE TÉCNICO.
- CONSIDERAR A INSTALAÇÃO DE REGISTROS DE GAVETA NOS BANHEIROS, MARCA FABRIMAR COM CANOPLA, LINHA SQUADRA REF.: 1509 OU EQUIVALENTE TÉCNICO.
- ESPELHO PADRÃO DE DIMENSÕES 0.89 X 0.60m. (CONFERIR COTAS)
- TOALHEIRO SOFT CARE LINE OU EQUIVALENTE TÉCNICO.
- SABONETERIA PLÁSTICA GIRATÓRIA COM SUPORTE EM AÇO INOX
- PAPELEIRA EM AÇO INOX.
- PORTA DE 0.80x1.20m EM VIDRO TEMPERADO 8mm E APLICADO PELÍCULA NA COR PRETA. GARNIÇÕES EM PRETO FOSCO, COM FECHO INTERNO PRÓPRIO PARA BANHEIROS.
- DIVISÓRIAS DE GRANTO PRETO SÃO GABRIEL (H=1.80M) COM ACABAMENTO RETO E POLIDO POR TODOS OS LADOS
- BALCÃO ESCULPIDO EM GRANTO CINZA ANDORINHA ACABAMENTO LEVGADO E IMPERMEABILIZADO. (VER DETALHES)
- OBS: COLOCAR SENSOR DE PRESENÇA NAS LUMINÁRIAS DOS BANHEIROS

EMISSION INICIAL	EMMANUEL	SOLICITANTE	10/12/2025	R00	
DESCRIPTION	EXECUTADO	SOLICITANTE	DATA	REVISÃO	
PREFEITURA DE CENTRO CULTURAL ALFREDO LEITE AVENIDA AFONSO PENA, S/N, BARRIO SÃO JOSÉ - GARANHUNS - PE					
ART	Comiss	Processo	Area		
RRT 311888956100CT001	CR nº 96943/2024	CP caixa nº 1097361-69	AREA		
ARQUITETURA			PE-ARQ-2026.02.003-R03		
PROJETO DE REFORMA DO CENTRO CULTURAL ALFREDO LEITE CAVALCANTI NO MUNICÍPIO DE GARANHUNS/PE			ETAPA		
DETALHAMENTO PALCO ACÚSTICO					
Desenhado por			Revis		
Sivaldo Rodrigues			EMMANUEL RODRIGUES		
Albino:70538034491			Data: 2026/09/13 13:17:36 -0300		
SIVALDO RODRIGUES ALBINO			EMMANUEL RODRIGUES		
PREFEITO			ARQUITETO E URBANISTA		
			CAU Nº 45849-2		
ARQUIVO PE-ARQ-2026.02.003-R03.DWG					

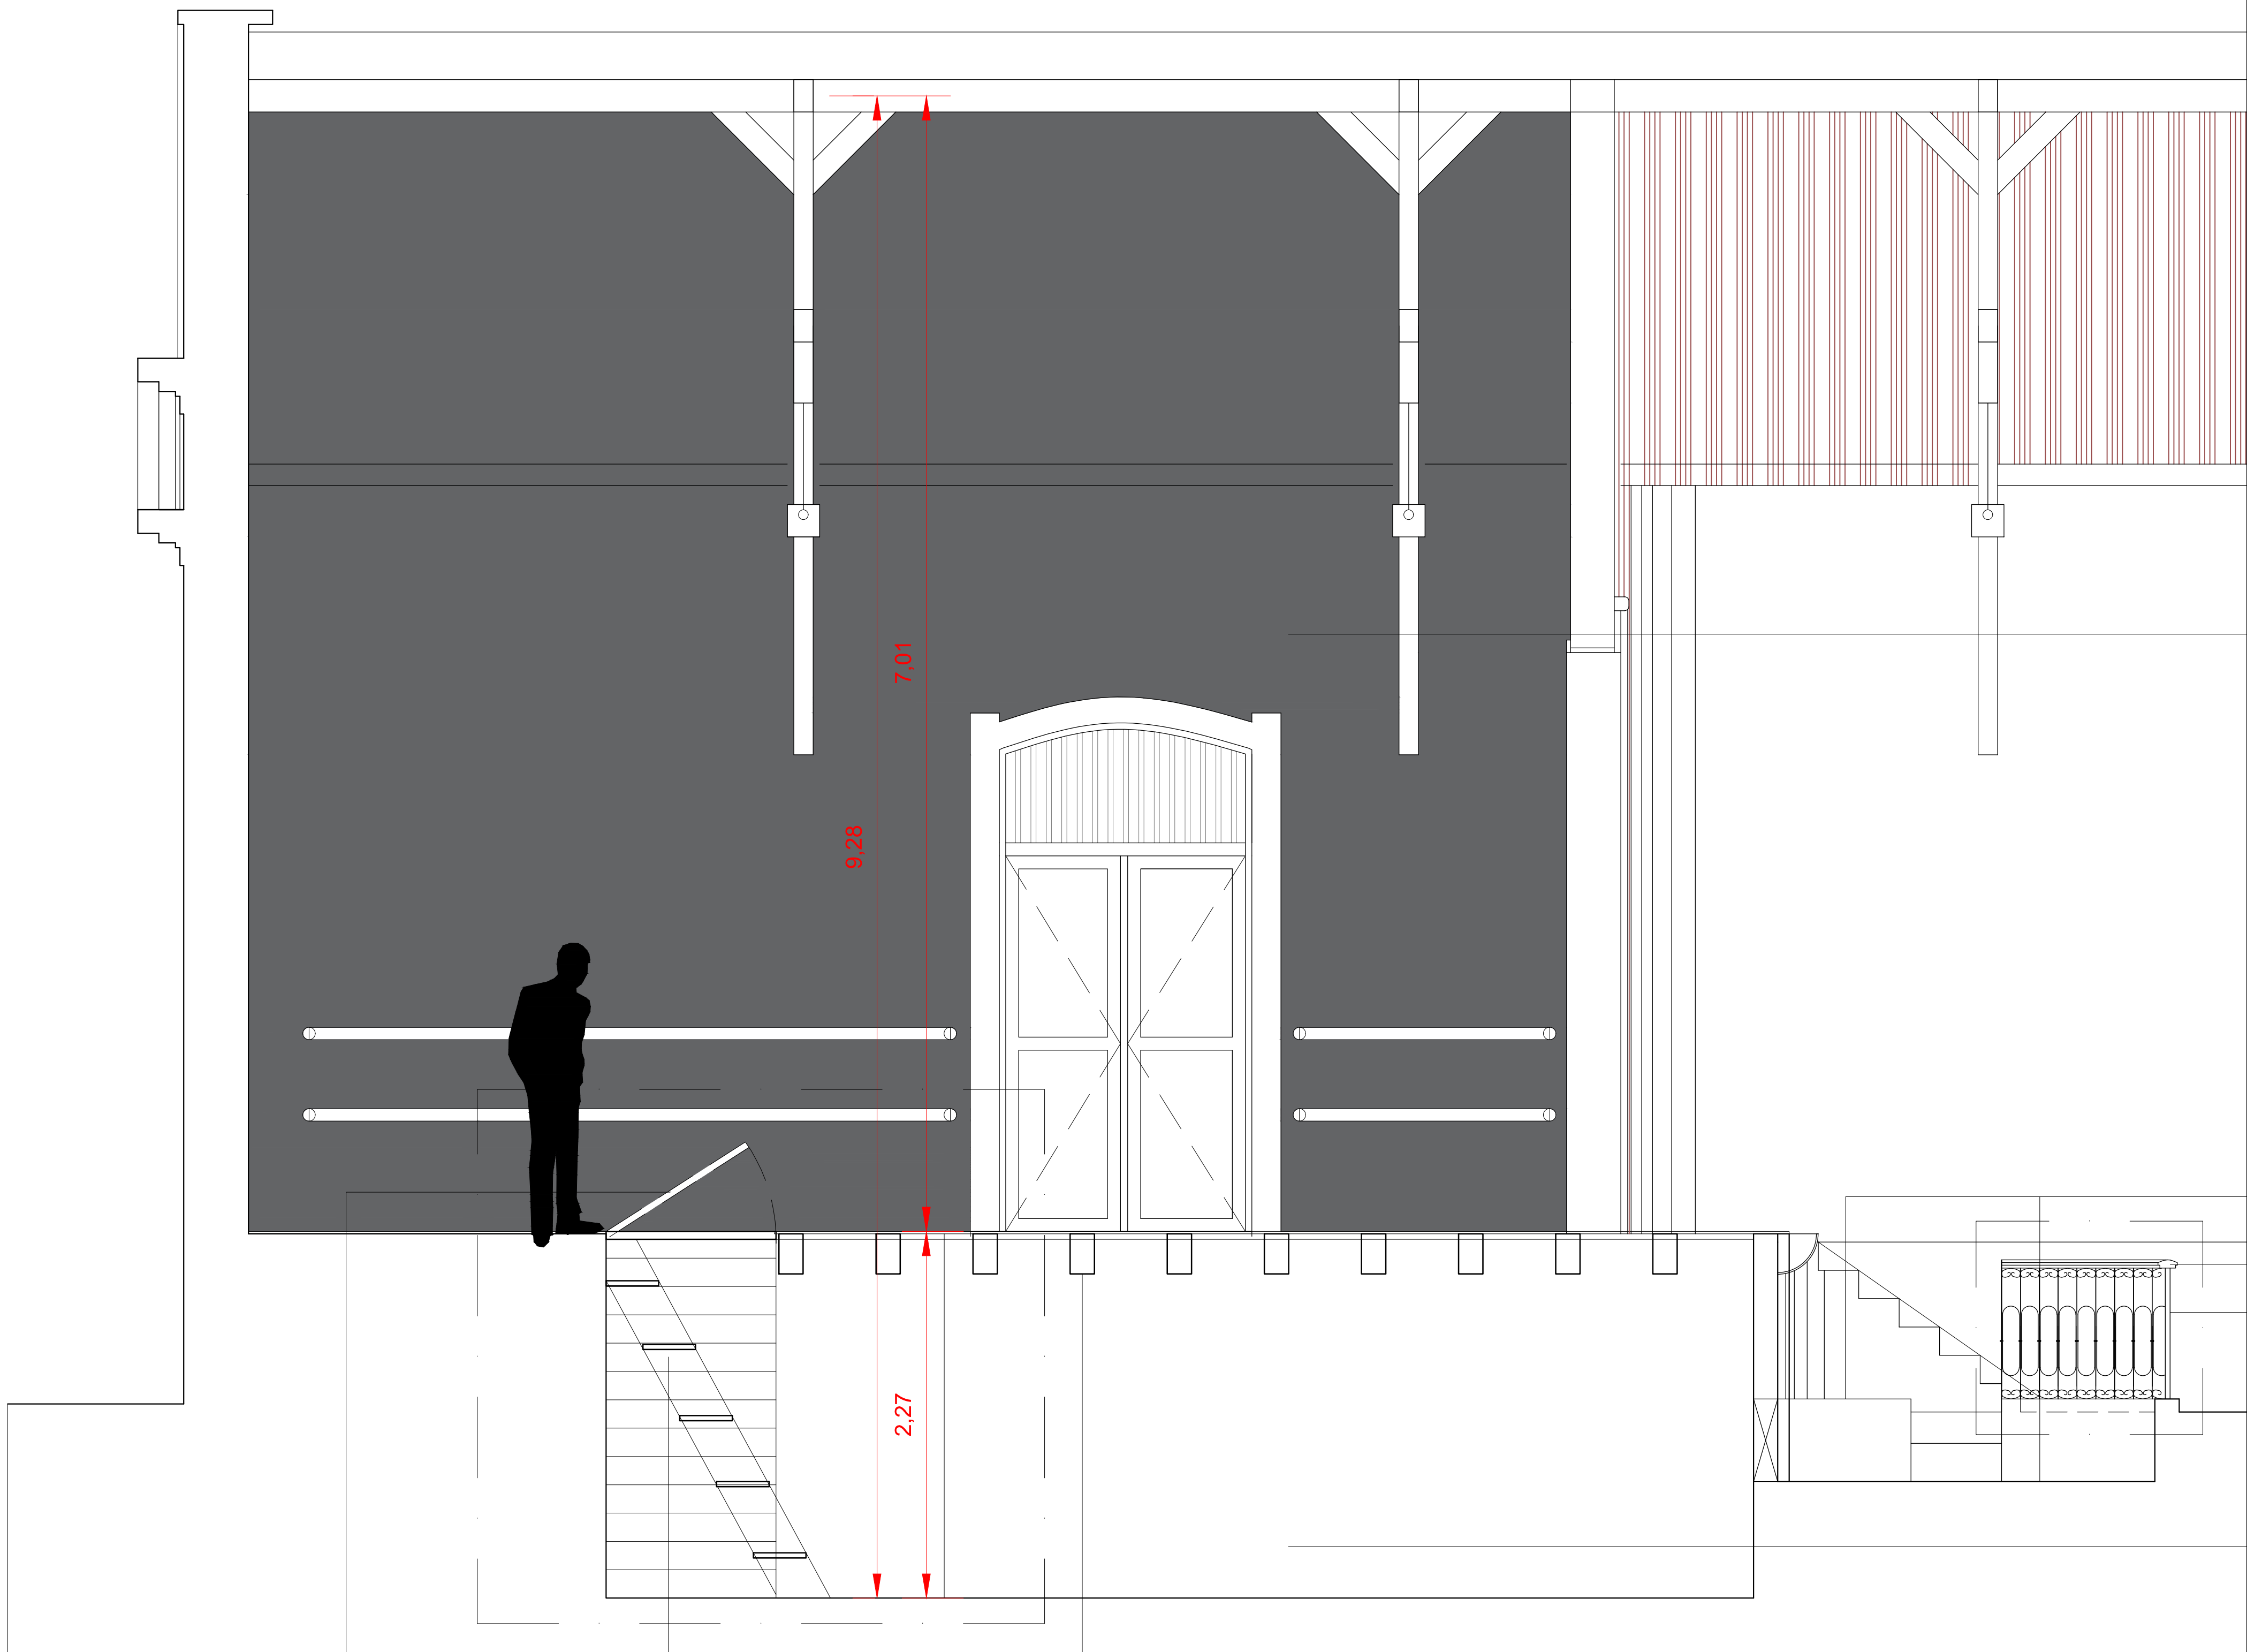


DET. 01

CORTE B.B.
ESCALA 1/50

SUBSTITUIÇÃO DE ASSOALHO DE MADEIRA. VERIFICAR AS REGUAS PARA SUBSTITUIÇÃO EM MADEIRA CUMARI TRATADA C/ ACABAMENTO PLANADO. APLICAÇÃO DE DEMÃO DE VERNIZ INCOLOR (VERIFICAR LAUDO ESTRUTURAL E DIMENSIONAMENTO DO CALCULISTA RESPONSÁVEL)

ESCALA DE MADEIRA EXISTENTE. VERIFICAR AS REGUAS PARA SUBSTITUIÇÃO EM MADEIRA CUMARI TRATADA C/ ACABAMENTO PLANADO. APLICAÇÃO DE DEMÃO DE VERNIZ INCOLOR (VERIFICAR LAUDO ESTRUTURAL E DIMENSIONAMENTO DO CALCULISTA RESPONSÁVEL)

SUBSTITUIÇÃO DO ALÇAPÃO DE MADEIRA EXISTENTE PARA MADEIRA DE LEI CUMARI TRATADA C/ ACABAMENTO PLANADO. APLICAÇÃO DE DEMÃO DE VERNIZ INCOLOR (VERIFICAR LAUDO ESTRUTURAL E DIMENSIONAMENTO DO CALCULISTA RESPONSÁVEL). MANTER AS MESMAS CARACTERÍSTICAS DA EXISTENTE NO ASPECTOS DE SUPORTES E GUARNIÇÕES.

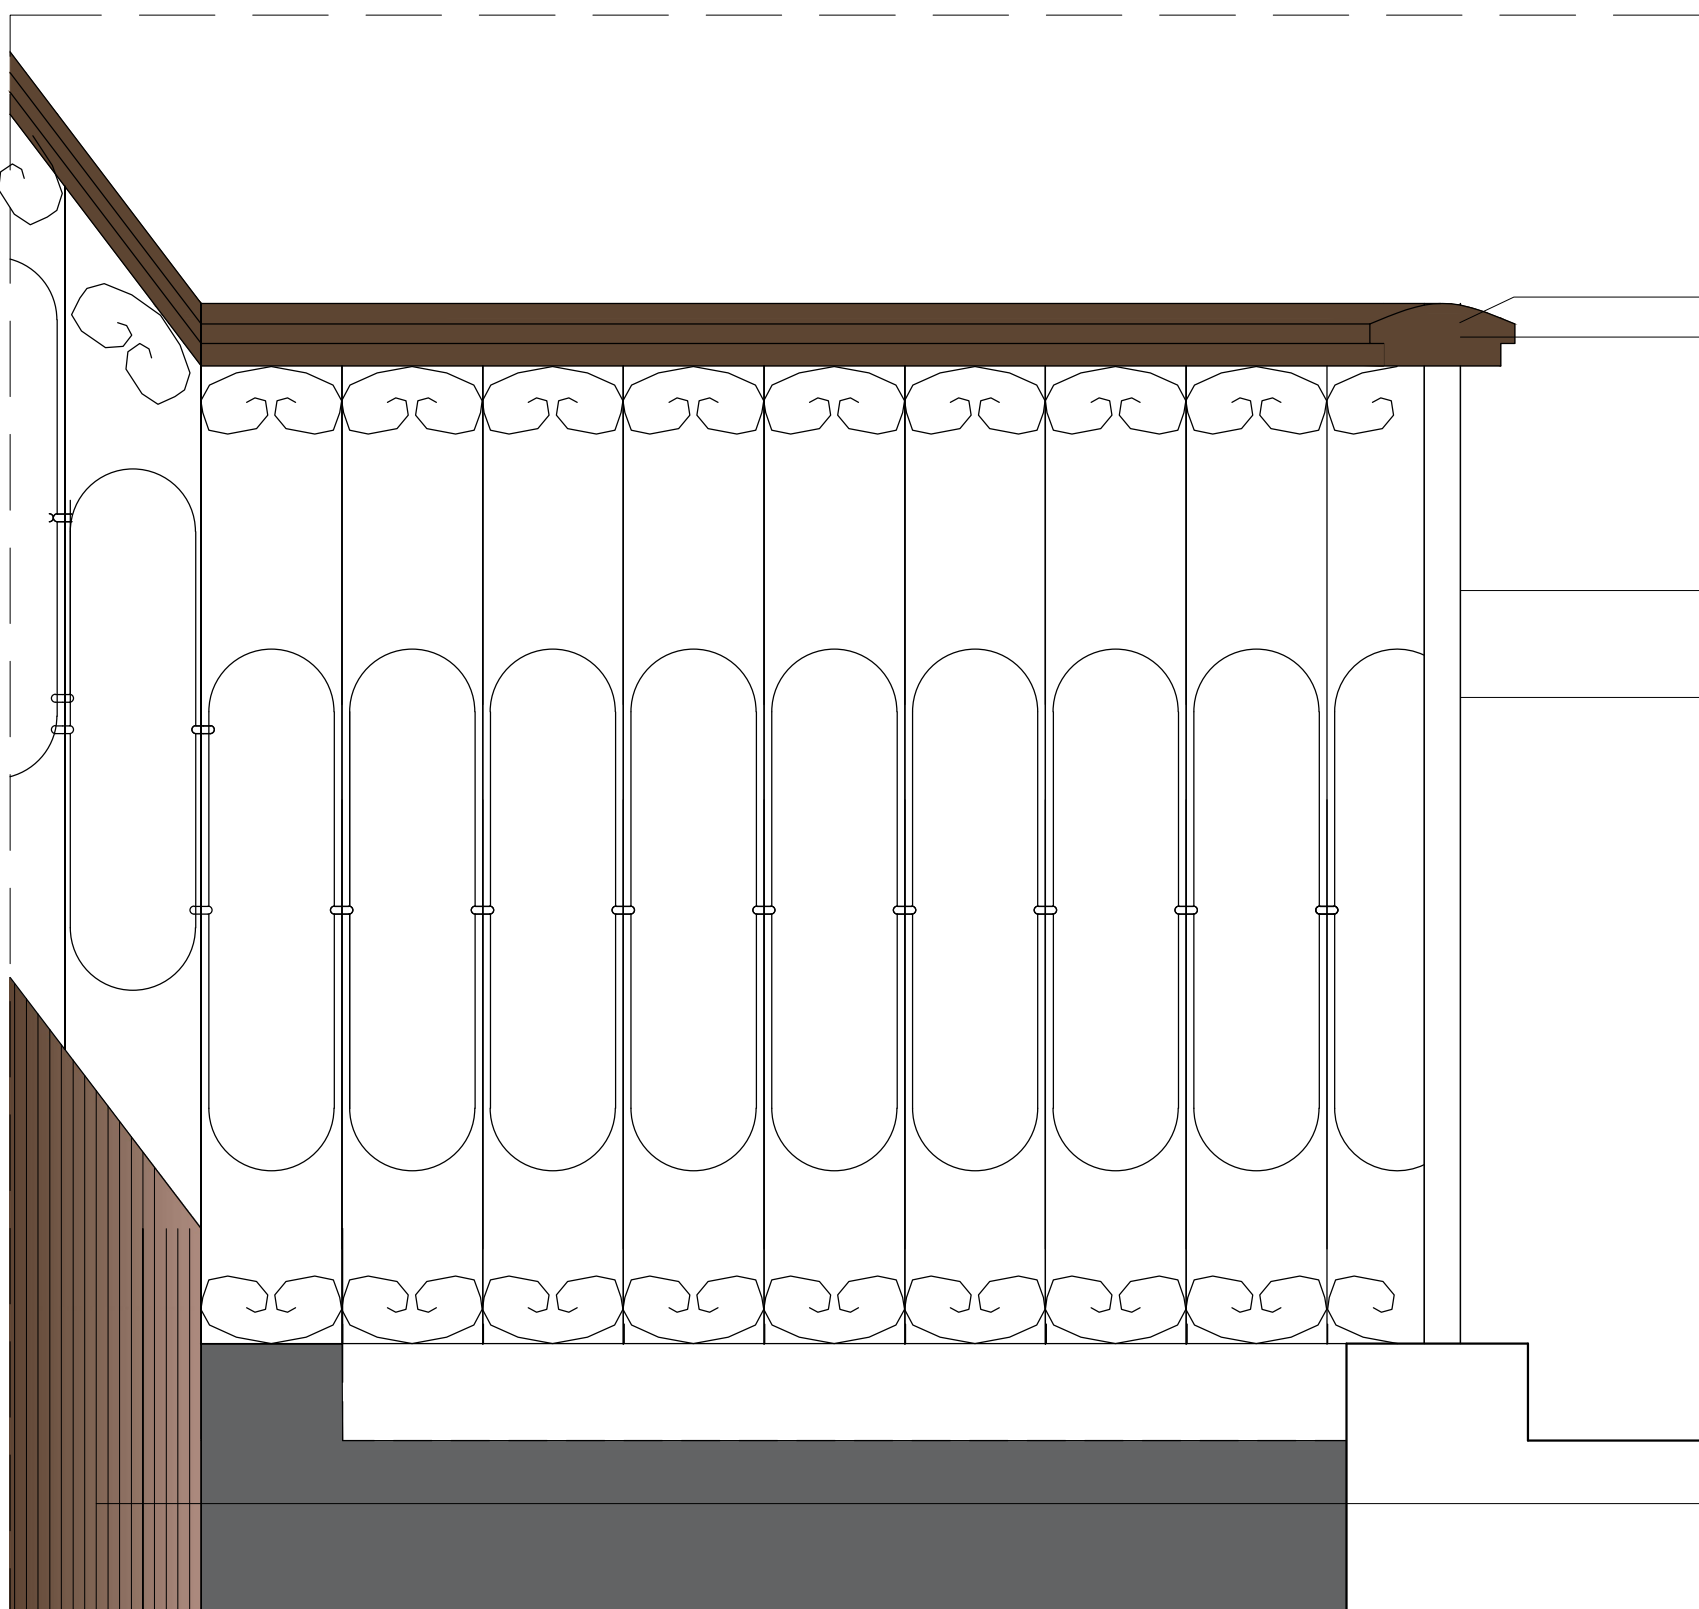


DETALHE GUARDA-CORPO
ESCALA 1/12,5

RECUPERAÇÃO DE PEÇAS DE MADEIRA (PROCESSO DE LIXAMENTO DAS CAMADAS DE VERNIZ DESGASTADAS E REAPLICAÇÃO DE VERNIZ INCOLOR FOSCO.

RECUPERAÇÃO DE PEÇAS DE FERRO FUNDIDO E APLICAÇÃO DE ANTI-CORROSIVO E PINTURA EPOXI NA COR BRANCA.

RECUPERAÇÃO DE REVESTIMENTO DE MADEIRA. PROCESSO DE LIXAMENTO PARA RETIRADA DE CAMADAS DESGASTADAS E APLICAÇÃO DE VERNIZ INCOLOR ACABAMENTO FOSCO.

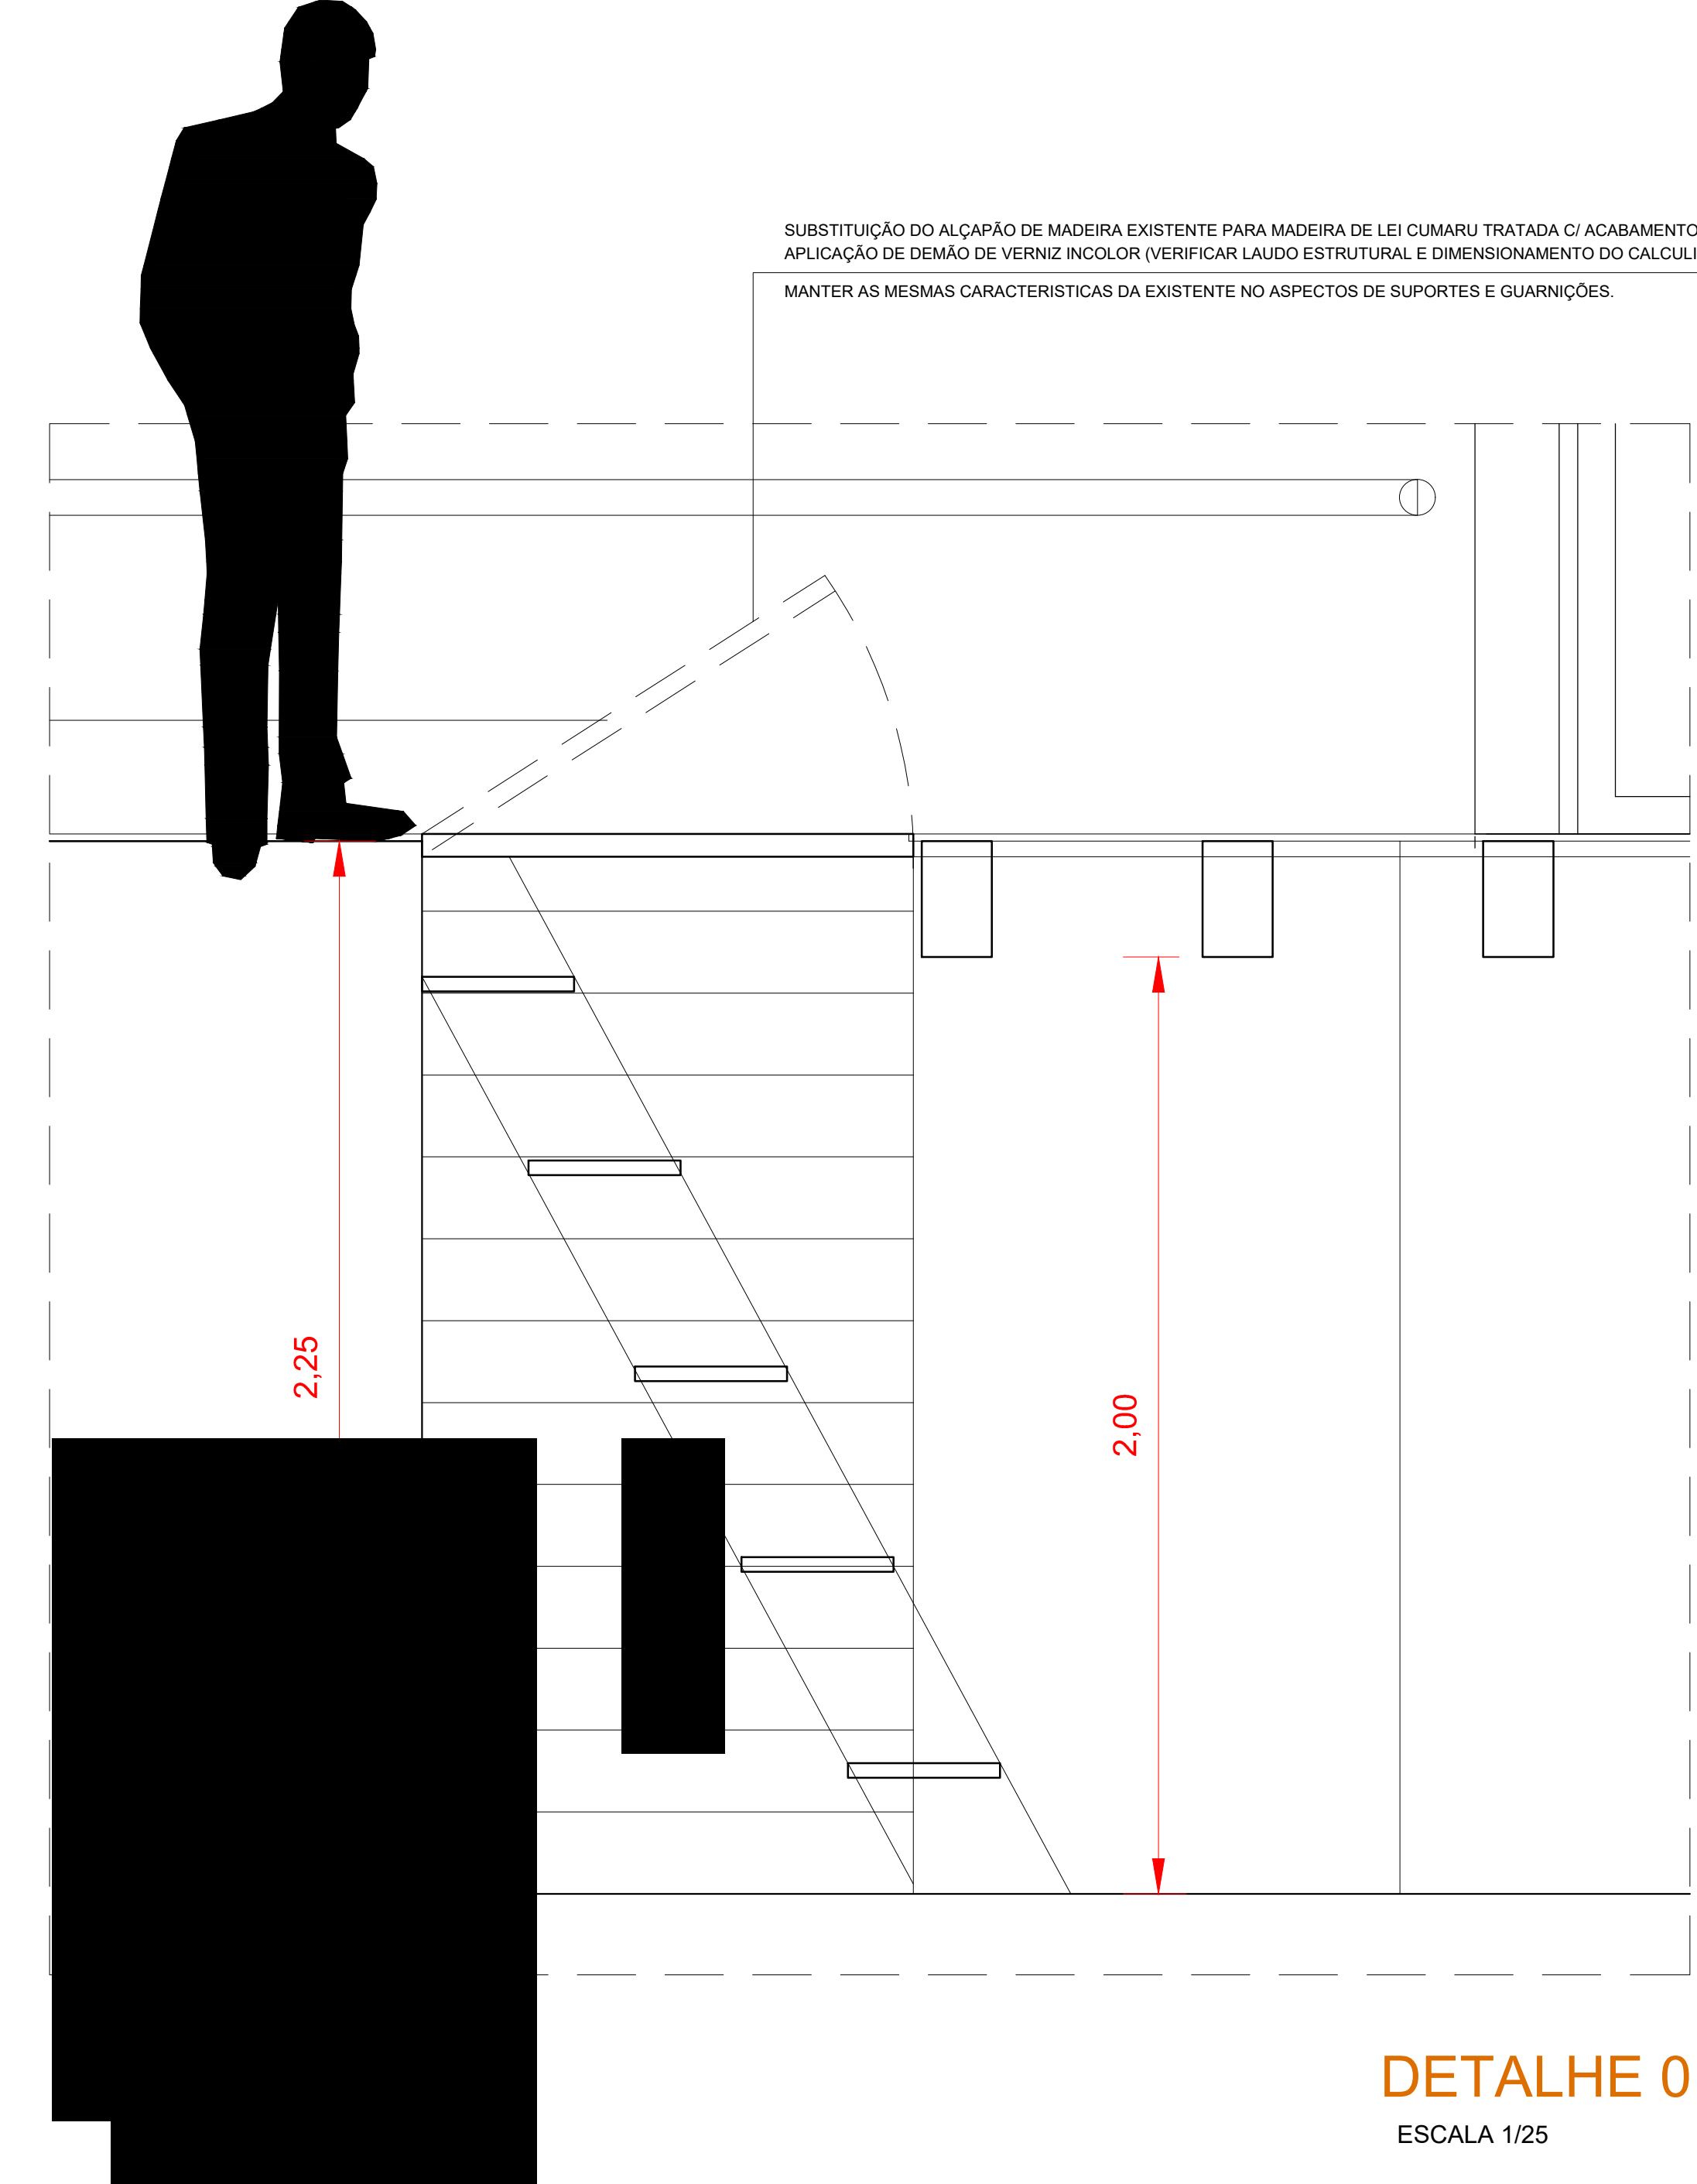

DETALHE 01
ESCALA 1/25

ESPECIFICAÇÕES DE MATERIAIS

1. PISO
- 1.1. REMOÇÃO DE CERÂMICA TIPO GRÊS E REGULARIZAÇÃO DE CONTRAPISO E APLICAÇÃO DE REGUAS DE VINÍLICO CLICADO À DEFINIR.
- 1.2. RECUPERAÇÃO DO PISO EM TUILEIRA EXISTENTE COM SUBSTITUIÇÃO DE PEÇAS DANIFICADAS, LIMPEZA E RESINA PROTETORA INCOLOR À DEFINIR.
- 1.3. RECUPERAÇÃO DO PISO EM LAJOTAS DE CONCRETO INCLUSIVE UNIFORMIZAÇÃO DOS REJUNTES.
- 1.4. SUBSTITUIÇÃO DE TODO O PISO CERÂMICO EXISTENTE NOS SANITÁRIOS/COPA POR TUILEIRAS REAPROVEITADAS DA REMOÇÃO DA SALA MULTUSO, BANHEIROS DOS CAMARINS E SALA MULTUSO 01.
- 1.5. RECUPERAÇÃO DO PISO ASSOALHO EXISTENTE COM SUBSTITUIÇÃO DE PEÇAS DANIFICADAS, RASPAGEM E RESINA PROTETORA INCOLOR.
- 1.6. PISO EM GRANITO CINZA ANDORINHA COM ACABAMENTO LEVGADO MODULAÇÃO 1.00 X 1.00
- 1.7. COLOCAÇÃO DE REVESTIMENTO VINÍLICO SPC TARKETT LINHA COLEÇÃO AMBIENTA TECH COR AMEIA COD. 24080516.
- 1.8. COLOCAÇÃO DE REVESTIMENTO EM CARPETE TARKETT LINHA DESSO COLEÇÃO ESSENCE ROOTS - Cód. 712137011 | COR 6632.
- 1.9. PISO EM CHAPA METÁLICA TIPO "CORRUGADA" PINTADA EPOXI NA COR PRETA .

2. PAREDE

- 2.1. RECUPERAÇÃO DO REBÓCO EXISTENTE COM APLICAÇÃO DE PINTURA COM TINTA LATEX FOSCA COR BRANCO NEVE.
- 2.2. REVESTIMENTO DE GRANITO CINZA ANDORINHA ACAB. LEVGADO MODULAÇÃO 1.00X1.00 H= 1.45m.
- 2.3. CERÂMICA ESMALTADA ELIZABETH LINHA CRISTAL BRANCA. 0.10X0.10m.
- 2.4. PINTURA COM TINTA ESMALTADA SEM BRILHO NA COR À DEFINIR COM A FISCALIZAÇÃO.
- 2.5. PINTURA ACRÍLICA TEXTURIZADA SOBRE MASSA ACRÍLICA.
- 2.6. DIVISÓRIA DE GRANITO NATURAL PRETO SÃO GABRIEL POLIDO EM TODAS AS FACES - H= 1.80M, ESP. = 0.02M (VER DETALHES).
- PAREDE EXISTENTE A SER REVESTIDA COM CARPETE TARKETT LINHA DESSO COLEÇÃO ESSENCE ROOTS - Cód. 712137011 | COR 6632.
- 2.7. RECUPERAÇÃO DO REBÓCO EXISTENTE COM APLICAÇÃO DE PINTURA EXTERNA A BASE DE CAL NA COR AMARELO OCRE. (VER PALETA DE COR SEGUIDA DO ORGÃO DE PATRIMÔNIO).
- RECUPERAÇÃO DO REBÓCO EXISTENTE COM APLICAÇÃO DE PINTURA EXTERNA A BASE DE CAL NA COR MARROM. (VER PALETA DE COR SEGUIDA DO ORGÃO DE PATRIMÔNIO).
- 2.8. RECUPERAÇÃO DO REBÓCO EXISTENTE COM APLICAÇÃO DE PINTURA EXTERNA A BASE DE CAL NA COR AMARELO BEGE. (VER PALETA DE COR SEGUIDA DO ORGÃO DE PATRIMÔNIO).
- 2.9. RECUPERAÇÃO DO REBÓCO EXISTENTE COM APLICAÇÃO DE PINTURA EXTERNA A BASE DE CAL NA COR BRANCO. (VER PALETA DE COR SEGUIDA DO ORGÃO DE PATRIMÔNIO).

3. TETO

- 3.1. COLOCAÇÃO DE NOVO FORRO EM MADEIRA TIPO LAMBRI MACHO/FÊMEA (RESPEITAR ALTURA ANTERIOR) COM PINTURA ESMALTE ACETINADO.
- 3.2. RETIRAR FORRO DE PVC E SUBSTITUIR POR FORRO EM LAMBRI DE MADEIRA CUMARU EM REGUAS DE 10CM ESP 8mm ENCAIXE DE MACHO / FÊMEA.
- 3.3. FORRO EM LAMBRI DE MADEIRA CUMARU EM REGUAS DE 10CM ESP 8mm ENCAIXE DE MACHO / FÊMEA.

4. OUTROS

- 4.1. SUBSTITUIÇÃO DAS ESQUADRIAS EM MADEIRA DANIFICADAS POR OUTRAS DE MADEIRA DE LEI COM AS MESMAS CONFIGURAÇÕES E FUNCIONAMENTO, INCLUSIVE FERRAGENS.
- 4.2. RASPAGEM, RETIRADA DE FERRUGEM, LIMPEZA E RECUPERAÇÃO DE TODOS OS GRADIS METÁLICOS E ACABAMENTO EM PINTURA ESMALTE SINTÉTICO SOBRE FUNDO ANTICORROSIVO/LUMINÁRIA.
- 4.3. RASPAGEM, RETIRADA DE FERRUGEM, LIMPEZA E RECUPERAÇÃO DE TODOS OS GRADIS METÁLICOS E ACABAMENTO EM PINTURA ESMALTE SINTÉTICO SOBRE FUNDO ANTICORROSIVO/LUMINÁRIA DA ESTRUTURA METÁLICA DE APOIO AO PÓRTICO DE ENTRADA (COR A COBINAR COM A FISCALIZAÇÃO).
- 4.4. RECUPERAÇÃO DA ESCADARIA EM ESTRUTURA DE MADEIRA DE ACESSO AO PAVIMENTO SUPERIOR COM O REFORÇO DO SISTEMA DE FIXAÇÃO.
- 4.5. RECUPERAÇÃO DAS LUMINÁRIAS EXTERNAS/INTERNAS EXISTENTES.
- 4.6. RECUPERAÇÃO DE PISO DE MADEIRA E ESTRUTURA DO PAVIMENTO SUPERIOR.

5. LUMINÁRIAS

- 5.1. TIRILHO 320REPON ECO STELLA REF. 3D1013PTO 1,50 M / PARA FITA DE LED IP 65 18W IRC 3000K COR PRETO. 4X SPOTS REF. 3D1965PTO / LINHA FLOW PAR 20 / STELLA / PAR20 E27 19W EM ALUMÍNIO PRETO IRC 3000K ENCAIXE COM PLUG E REGULÁVEL OU EQ. TÉCNICO.
- 5.2. LUMINÁRIA (Embutido Recuado Direcional) REF. 5TH9820PTO / LINHA Square STELLA OU EQUIVALENTE TÉCNICO NA COR PRETO E LÂMPADA LED PAR 20 9W IRC 3000K OU EQ. TÉCNICO.
- 5.3. LUMINÁRIA EMBUTIDO DE SOLO 24W IRC 3000K.
- 5.4. REFLETORES A DEFINIR.
- 5.5. LUMINÁRIAS VINTAGE EXISTENTES P/ LÂMPADAS DE LED 3000K TIPO BULB 24W.
- 5.6. PAINEL DE LED 40X40 24v EMBUTIDO NA COR PRETA.


QUADRO DE ESPECIFICAÇÕES DE LOUÇAS E METAIS
SANITÁRIOS - WC ACESSÍVEL

- REGISTRO DE GAVETA DA MARCA FABRIMAR COM CANOPLA LINHA SQUADRA REF.: 1509 OU EQUIVALENTE TÉCNICO.
- LAVATÓRIO COM COLUNA SUSPensa DA MARCA DECA LINHA VOGUE PLUS, REF.: L510, NA COR BRANCO OU EQUIVALENTE TÉCNICO.
- TORNEIRA DE BANCA COM ACIONAMENTO MANUAL E FECHAMENTO AUTOMÁTICO DA MARCA FABRIMAR MODELO ACQUAPRESS REF.: 1180 OU EQUIVALENTE TÉCNICO.
- BACIA SANITÁRIA DA MARCA DECA LINHA CONFORTO - VOGUE PLUS - SEM ABERTURA FRONTAL, REF.: P510.
- ASSENTO SANITÁRIO EM POLIESTER COM FIXAÇÃO CROMADA DA MARCA DECA REF.: AP51 NA COR BRANCO GELCO (USE IT) OU EQUIVALENTE TÉCNICO.
- CAIXA DE DESCARGA DA MARCA MONTANA REF.: M9000 EMBUTIDA NA ALVENARIA. FECHAMENTO COM PAINEL DE PROTEÇÃO REMOVÍVEL EM LAMINADO ESTRUTURAL OU EQUIVALENTE TÉCNICO.
- DUCHA HIGIÊNICA MODELO ACQUAJET DA MARCA FABRIMAR, LINHA INOVARE, REF.: 2155-IN OU EQUIVALENTE TÉCNICO.
- BARRIAS DE APOIO DA MARCA DECA LINHA CONFORTO REF.: 2310 E BR. COMPRIMENTO = 80.00 cm COM ACABAMENTO CROMADO OU EQUIVALENTE TÉCNICO.
- BARRA DE APOIO PARA LAVATÓRIO EM INOX, MARCA MIL ASSENTOS, REF.: L-510, DIM.: 54.00 x 40.00 cm, DIÂMETRO 32.00 mm E C.O.D.: MIL 6013P OU EQUIVALENTE TÉCNICO.
- PUXADOR HORIZONTAL INTERNO PARA PORTA, EM TUBO DE AÇO INOX Ø = 1/2" E COMPRIMENTO = 40.00 cm.
- ESPELHO CRISTAL 6mm COLADO À CAIXA E VER DIMENSÕES NOS DETALHES.

QUADRO DE ESPECIFICAÇÕES DE LOUÇAS E METAIS
SANITÁRIOS - SANITÁRIOS PÚBLICOS

- BACIA CONVENCIONAL LINHA AXIS / DECA Código P.47.94 NA COR BRANCO OU EQUIVALENTE TÉCNICO.
- TORNEIRA DE MESA BICA ALTA P/ LAVATÓRIO - Black Matte LINHA DREAM / DECA REF. Código 1191-BUB.MT. OU EQUIVALENTE TÉCNICO.
- DUCHA HIGIÊNICA MODELO ACQUAJET DA MARCA FABRIMAR, LINHA SQUADRA REF.: 2155-SQ OU EQUIVALENTE TÉCNICO.
- CONSIDERAR A INSTALAÇÃO DE REGISTROS DE GAVETA NOS BANHEIROS, MARCA FABRIMAR COM CANOPLA, LINHA SQUADRA REF.: 1509 OU EQUIVALENTE TÉCNICO.
- ESPELHO PADRÃO DE DIMENSÕES 0.89 X 0.60m. (CONFERIR COTAS)
- TOALHEIRO SOFT CARE LINE OU EQUIVALENTE TÉCNICO.
- SABONETEIRA PLÁSTICA GIRATORIA COM SUPORTE EM AÇO INOX.
- PAPELEIRA EM AÇO INOX.
- PORTA DE 0.80x1.20m EM VIDRO TEMPERADO 8mm E APLICADO PELÍCULA NA COR PRETA. GARNIÇÕES EM PRETO FOSCO, COM FECHO INTERNO PRÓPRIO PARA BANHEIROS.
- DIVISÓRIAS DE GRANITO PRETO SÃO GABRIEL (H=1.80M) COM ACABAMENTO RETO E POLIDO POR TODOS OS LADOS.
- BALCÃO ESCULPIDO EM GRANITO CINZA ANDORINHA ACABAMENTO LEVGADO E IMPERMEABILIZADO. (VER DETALHES)
- OBS:
- COLOCAR SENSOR DE PRESENÇA NAS LUMINÁRIAS DOS BANHEIROS

EMISSION INICIAL	EMMANUEL SOLICITANTE	10/12/2025	R00		
DESCRIPTION	EXECUTADO SOLICITANTE	DATA	REVISÃO		
PREFEITURA DE GARANHUNS					
CENTRO CULTURAL ALFREDO LEITE					
AVENIDA AFONSO PENA, S/N, BARRIO SÃO JOSE, GARANHUNS - PE					
ART	Comiss	Processo	Area		
RRT S11888886100CT001	CR nº 96943/2024	CP caixa nº 1097361-69	AREA		
Disciplina			Tema		
ARQUITETURA			PE-ARQ-2026.02.003-R03		
Administrativo			Folha		
PROJETO DE REFORMA DO CENTRO CULTURAL ALFREDO LEITE CAVALCANTI NO MUNICÍPIO DE GARANHUNS/PE			150		
DETALHAMENTO PALCO ACÚSTICO			1216		
Desenvolvido por			Data		
Sivaldo Rodrigues Albino:70538034491			ETAPA		
SIVALDO RODRIGUES ALBINO			000000000		
PREFEITO			EMMANUEL RODRIGUES		
CARI Nº 45849-2			ARQUITETO E URBANISTA		
Arquivado de forma digital por Sivaldo Rodrigues Albino:70538034491 Data: 2024.09.15 13:18:27 -0307			Documento assinado digitalmente EMMANUEL DE ALBUQUERQUE Data: 10/12/2025 11:47:46 -0307 Verifique em https://verifica.trf.gov.br		
SIVALDO RODRIGUES ALBINO			EMMANUEL RODRIGUES		
PREFEITO			ARQUITETO E URBANISTA		
CARI Nº 45849-2			ARQUITETO E URBANISTA		
ARQUIVO PE-ARQ-2026.02.003-R03.DWG					

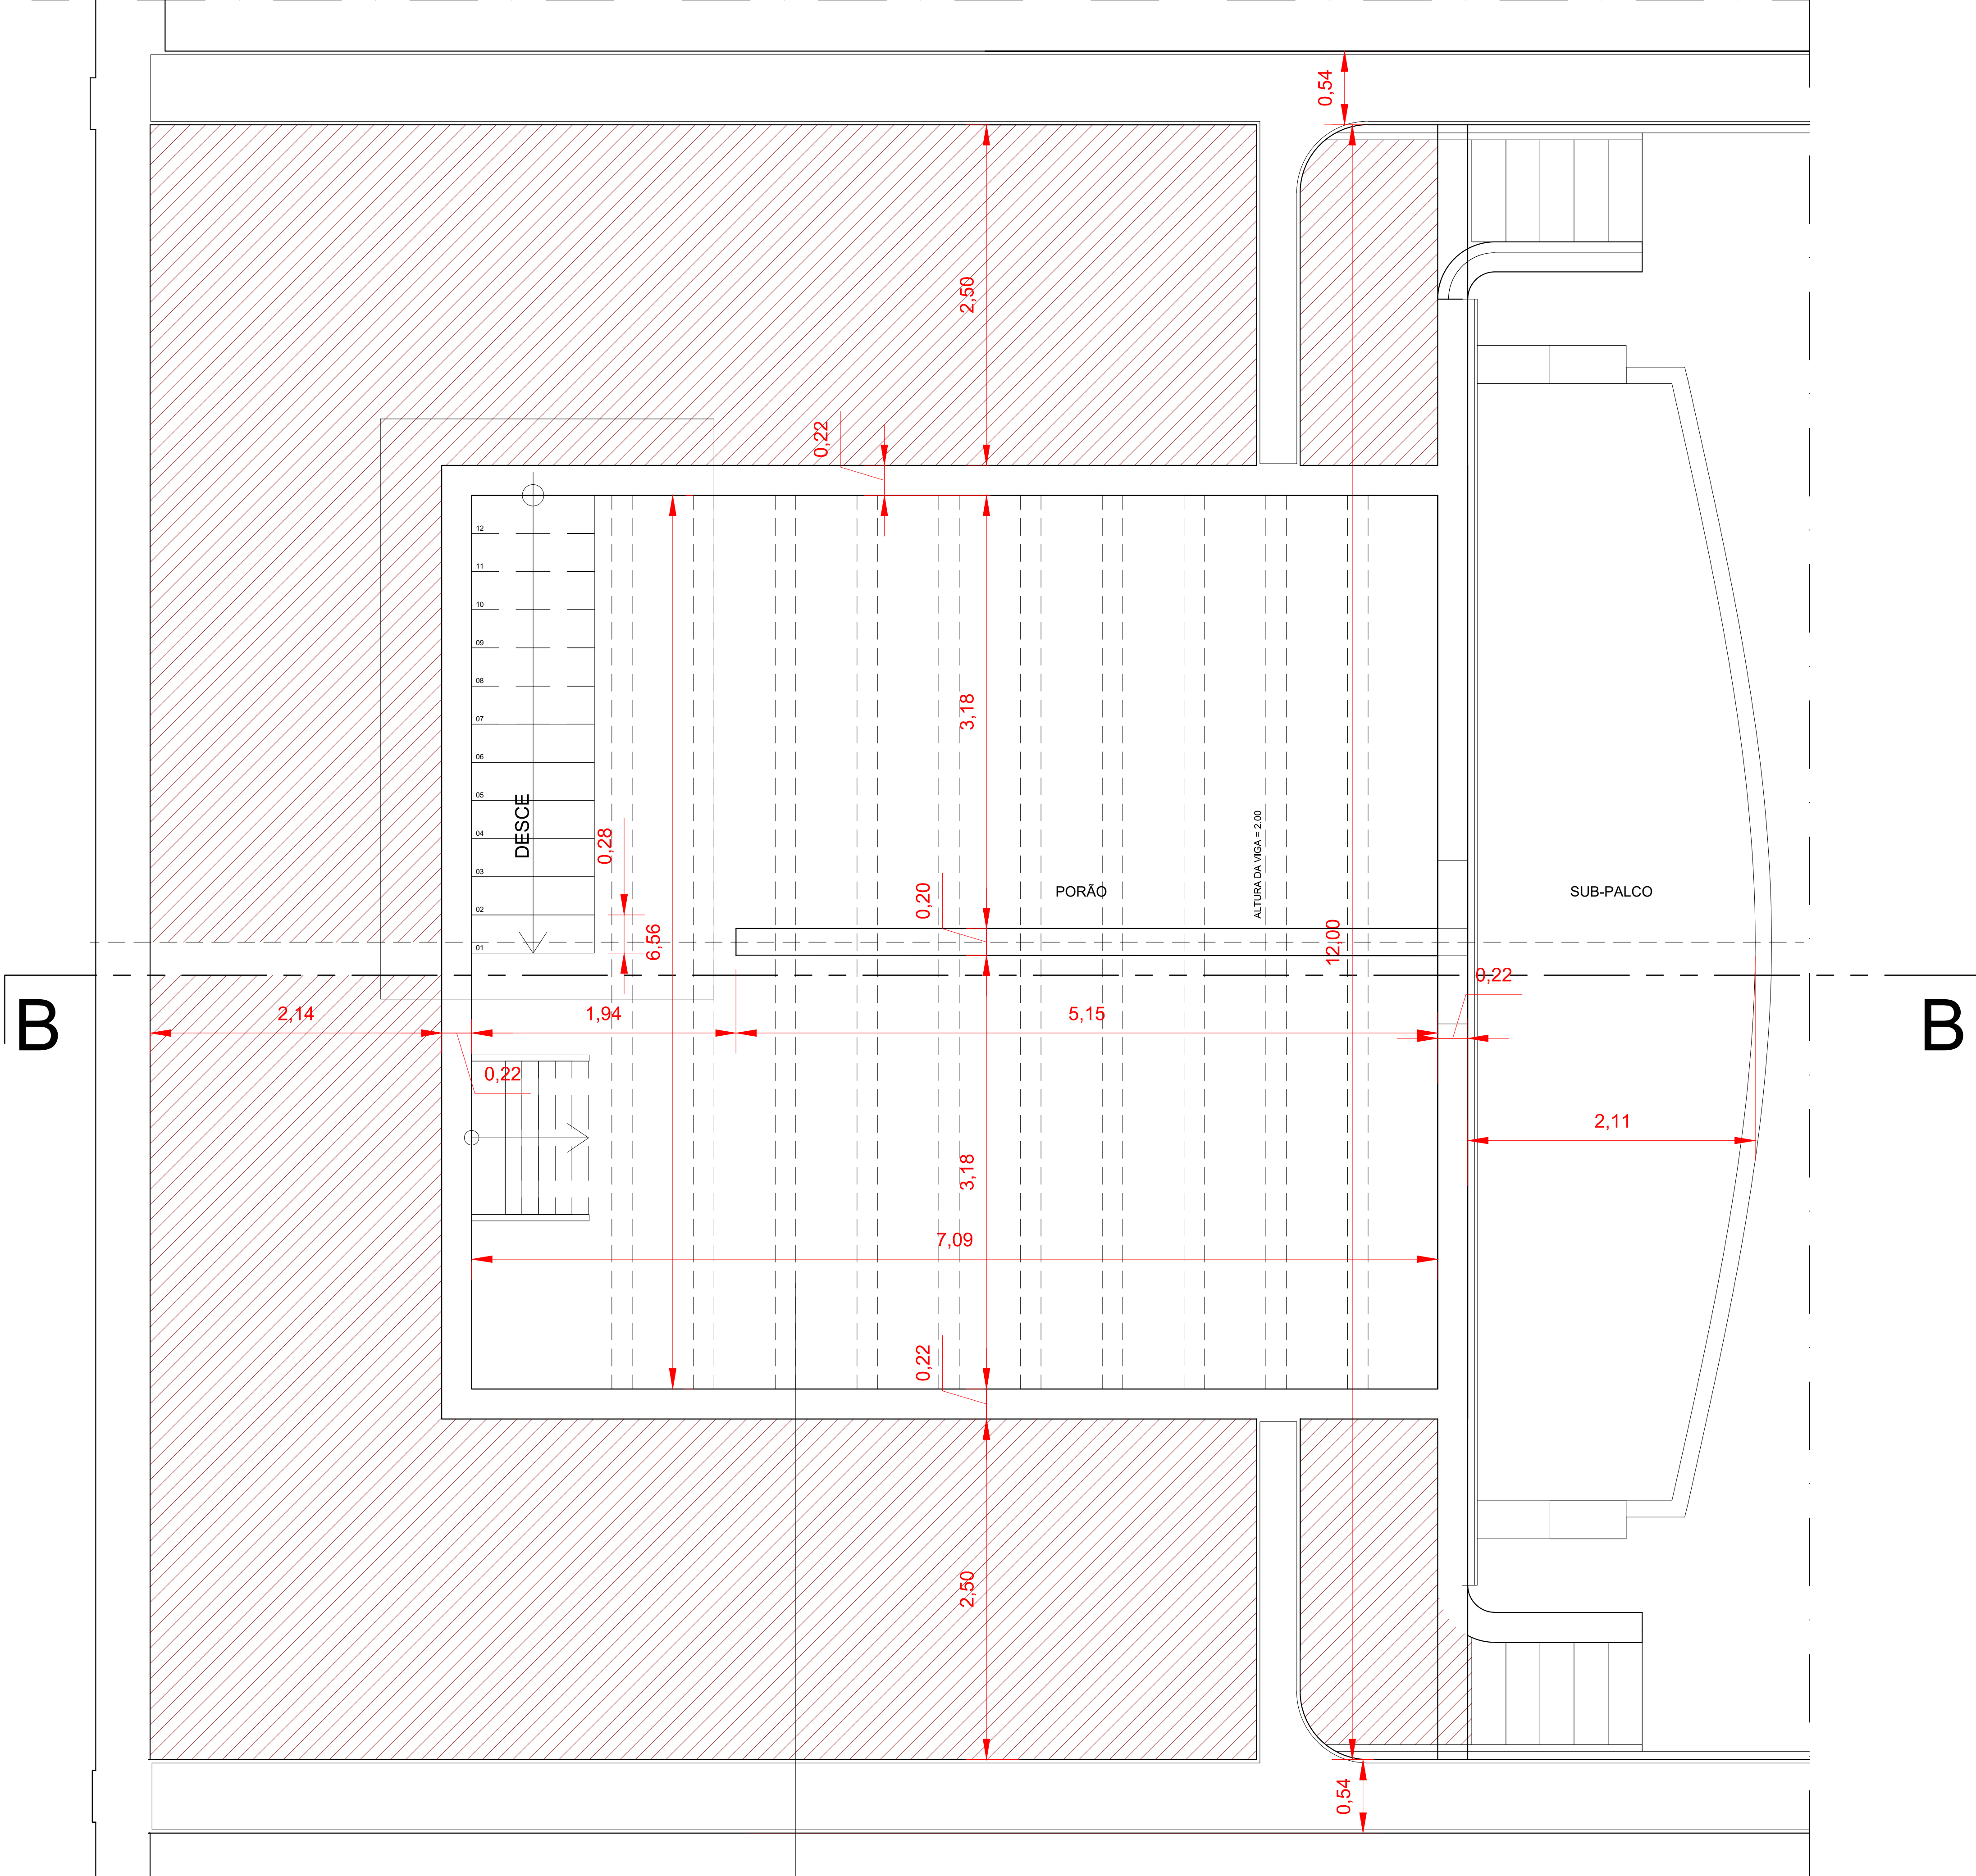

ESPECIFICAÇÕES DE MATERIAIS

1. PISO

- 1.1. REMOÇÃO DE CERÂMICA TIPO GRÊS E REGULARIZAÇÃO DE CONTRAPISO E APLICAÇÃO DE REGUAS DE VINÍLICO CLICADO À DEFINIR.
- 1.2. RECUPERAÇÃO DO PISO EM TUIOLEIRA EXISTENTE COM SUBSTITUIÇÃO DE PEÇAS DANIFICADAS, LIMPEZA E RESINA PROTETORA INCOLOR À DEFINIR.
- 1.3. RECUPERAÇÃO DO PISO EM LAJOTAS DE CONCRETO INCLUSIVE UNIFORMIZAÇÃO DOS REJUNTES.
- 1.4. SUBSTITUIÇÃO DE TODO O PISO CERÂMICO EXISTENTE NOS SANITÁRIOS/COPA POR TUIOLEIRAS REAPROVEITADAS DA REMOÇÃO DA SALA MULTUSO, BANHEIROS DOS CAMARINS E SALA MULTUSO 01.
- 1.5. RECUPERAÇÃO DO PISO ASSOALHO EXISTENTE COM SUBSTITUIÇÃO DE PEÇAS DANIFICADAS, RASPAGEM E RESINA PROTETORA INCOLOR.
- 1.6. PISO EM GRANITO CINZA ANDORINHA COM ACABAMENTO LEVGADO MODULAÇÃO 1.00 X 1.00
- 1.7. COLOCAÇÃO DE REVESTIMENTO VINÍLICO SPC TARKETT LINHA COLEÇÃO AMBIENTA TECH COR AMEIXA COD. 24080516.
- 1.8. COLOCAÇÃO DE REVESTIMENTO EM CARPETE TARKETT LINHA DESSO COLEÇÃO ESSENCE ROOTS - Cód. 712137011 | COR 6032.
- 1.9. PISO EM CHAPA METÁLICA TIPO "CORRUGADA" PINTADA EPOXI NA COR PRETA .

2. PAREDE

- 2.1. RECUPERAÇÃO DO REBÓCO EXISTENTE COM APLICAÇÃO DE PINTURA COM TINTA LATEX FOSCA COR BRANCO NEVE.
- 2.2. REVESTIMENTO DE GRANITO CINZA ANDORINHA ACAB. LEVGADO MODULAÇÃO 1.00X1.00 H= 1.45m.
- 2.3. CERÂMICA ESMALTADA ELIZABETH LINHA CRISTAL BRANCA. 0.10X0.10m
- 2.4. PINTURA COM TINTA ESMALTE SEMI BRILHO NA COR À DEFINIR COM A FISCALIZAÇÃO
- 2.5. PINTURA ACRÍLICA TEXTURIZADA SOBRE MASSA ACRÍLICA
- 2.6. DIVISÓRIA DE GRANITO NATURAL PRETO SÃO GABRIEL POLIDO EM TODAS AS FACES - H= 1.80M, ESP. = 0.02M (VER DETALHES)
- PAREDE EXISTENTE A SER REVESTIDA COM CARPETE TARKETT LINHA DESSO COLEÇÃO ESSENCE ROOTS - Cód. 712137011 | COR 6032.
- 2.7. RECUPERAÇÃO DO REBÓCO EXISTENTE COM APLICAÇÃO DE PINTURA EXTERNA A BASE DE CAL NA COR AMARELO OCRE. (VER PALETA DE COR SEGUÍDA DO ORGÃO DE PATRIMÔNIO).
- RECUPERAÇÃO DO REBÓCO EXISTENTE COM APLICAÇÃO DE PINTURA EXTERNA A BASE DE CAL NA COR MARROM. (VER PALETA DE COR SEGUÍDA DO ORGÃO DE PATRIMÔNIO).
- 2.8. RECUPERAÇÃO DO REBÓCO EXISTENTE COM APLICAÇÃO DE PINTURA EXTERNA A BASE DE CAL NA COR AMARELO BEGE. (VER PALETA DE COR SEGUÍDA DO ORGÃO DE PATRIMÔNIO).
- 2.9. RECUPERAÇÃO DO REBÓCO EXISTENTE COM APLICAÇÃO DE PINTURA EXTERNA A BASE DE CAL NA COR BRANCO. (VER PALETA DE COR SEGUÍDA DO ORGÃO DE PATRIMÔNIO).

3. TETO

- 3.1. COLOCAÇÃO DE NOVO FORRO EM MADEIRA TIPO LAMBRI MACHO/FEMEA (RESPEITAR ALTURA ANTERIOR) COM PINTURA ESMALTE ACETINADO
- 3.2. RETIRAR FORRO DE PVC E SUBSTITUIR POR FORRO EM LAMBRI DE MADEIRA CUMARU EM REGUAS DE 10CM ESP 8mm ENCAIXE DE MACHO / FEMEA.
- 3.3. FORRO EM LAMBRI DE MADEIRA CUMARU EM REGUAS DE 10CM ESP 8mm ENCAIXE DE MACHO / FEMEA.

4. OUTROS

- 4.1. SUBSTITUIÇÃO DAS ESQUADRIAS EM MADEIRA DANIFICADAS POR OUTRAS DE MADEIRA DE LEI COM AS MESMAS CONFIGURAÇÕES E FUNCIONAMENTO, INCLUSIVE FERRAGENS
- 4.2. RASPAGEM, RETIRADA DE FERRUGEM, LIMPEZA E RECUPERAÇÃO DE TODOS OS GRADIS METÁLICOS E ACABAMENTO EM PINTURA ESMALTE SINTÉTICO SOBRE FUNDO ANTICORROSIVOLUMINÁRIA
- 4.3. RASPAGEM, RETIRADA DE FERRUGEM, LIMPEZA E RECUPERAÇÃO DE TODOS OS GRADIS METÁLICOS E ACABAMENTO EM PINTURA ESMALTE SINTÉTICO SOBRE FUNDO ANTICORROSIVOLUMINÁRIA DA ESTRUTURA METÁLICA DE APOIO AO PÓRTICO DE ENTRADA (COR A COBINAR COM A FISCALIZAÇÃO)
- 4.4. RECUPERAÇÃO DA ESCADARIA EM ESTRUTURA DE MADEIRA DE ACESSO AO PAVIMENTO SUPERIOR COM O REFORÇO DO SISTEMA DE FIXAÇÃO.
- 4.5. RECUPERAÇÃO DAS LUMINÁRIAS EXTERNAS/INTERNAS EXISTENTES
- 4.6. RECUPERAÇÃO DE PISO DE MADEIRA E ESTRUTURA DO PAVIMENTO SUPERIOR

5. LUMINÁRIAS

- 5.1. TRIILHO 30BREPOR ECO STELLA REF. SD1013PTO 1,50 M / PARA FITA DE LED IP 65 18W IRC 3000K COR PRETO - 4X SPOTS REF. SD1905PTO / LINHA FLOW PAR 20 / STELLA / PAR20 E27 19W EM ALUMÍNIO PRETO IRC 3000K ENCAIXE COM PLUG E REGULÁVEL OU EQ. TÉCNICO
- 5.2. LUMINÁRIA (Embutido Recuado Direcional) REF. STH9020PTO / LINHA Square STELLA OU EQUIVALENTE TÉCNICO NA COR PRETO E LÂMPADA LED PAR 20 9W IRC 3000K OU EQ. TÉCNICO
- 5.3. LUMINÁRIA EMBUTIDO DE SOLO 24W IRC 3000K
- 5.4. REFLETORES A DEFINIR
- 5.5. LUMINÁRIAS VINTAGE EXISTENTES P/ LÂMPADAS DE LED 3000K TIPO BULB 24W
- 5.6. PAINEL DE LED 40x40 24w EMBUTIDO NA COR PRETA.


QUADRO DE ESPECIFICAÇÕES DE LOUÇAS E METAIS
SANITÁRIOS - WC ACESSÍVEL

- REGISTRO DE GAVETA DA MARCA FABRIMAR COM CANOPLA LINHA SQUADRA REF.: 1509 OU EQUIVALENTE TÉCNICO.
- LAVATÓRIO COM COLUNA SUSPensa DA MARCA DECA LINHA VOGUE PLUS, REF.: L510, NA COR BRANCO OU EQUIVALENTE TÉCNICO.
- TORNEIRA DE BANCA COM ACIONAMENTO MANUAL E FECHAMENTO AUTOMÁTICO DA MARCA FABRIMAR MODELO ACQUAPRESS REF.: 1180 OU EQUIVALENTE TÉCNICO.
- BACIA SANITÁRIA DA MARCA DECA LINHA CONFORTO - VOGUE PLUS - SEM ABERTURA FRONTAL, REF.: P510.
- ASSENTO SANITÁRIO EM POLIESTER COM FIXAÇÃO CROMADA DA MARCA DECA REF.: AP51 NA COR BRANCO GELCO (SE TI) OU EQUIVALENTES TÉCNICOS.
- CAIXA DE DESCARGA DA MARCA MONTANA REF.: M9000 EMBUTIDA NA ALVENARIA. FECHAMENTO COM PAINEL DE PROTEÇÃO REMOVÍVEL EM LAMINADO ESTRUTURAL OU EQUIVALENTE TÉCNICO.
- DUCHA HIGIÊNICA MODELO ACQUAJET DA MARCA FABRIMAR, LINHA INOVARE, REF.: 2195-90 OU EQUIVALENTE TÉCNICO.
- BARRIAS DE APOIO DA MARCA DECA LINHA CONFORTO REF.: 2310 E BR. COMPRIMENTO = 80.00 cm COM ACABAMENTO CROMADO OU EQUIVALENTE TÉCNICO.
- BARRA DE APOIO PARA LAVATÓRIO EM INOX, MARCA MIL ASSENTOS, REF.: L-510, DIM.: 54.00 x 40.00 cm, DIÂMETRO 32.00 mm E C.O.D.: MIL 6013P OU EQUIVALENTE TÉCNICO.
- PUXADOR HORIZONTAL INTERNO PARA PORTA, EM TUBO DE AÇO INOX Ø = 1/2" E COMPRIMENTO = 40.00 cm
- ESPELHO CRISTAL 6mm COLADO À CAIXA E VER DIMENSÕES NOS DETALHES.


QUADRO DE ESPECIFICAÇÕES DE LOUÇAS E METAIS
SANITÁRIOS - SANITÁRIOS PÚBLICOS

- BACIA CONVENCIONAL LINHA AXIS / DECA Código P.47.94 NA COR BRANCO OU EQUIVALENTE TÉCNICO.
- TORNEIRA DE MESA BICA ALTA P/ LAVATÓRIO - Black Matte LINHA DREAM / DECA REF. Códgo 1191 BUB.MT. OU EQUIVALENTE TÉCNICO.
- DUCHA HIGIÊNICA MODELO ACQUAJET DA MARCA FABRIMAR, LINHA SQUADRA REF.: 2195-SQ OU EQUIVALENTE TÉCNICO.
- CONSIDERAR A INSTALAÇÃO DE REGISTROS DE GAVETA NOS BANHEIROS, MARCA FABRIMAR COM CANOPLA, LINHA SQUADRA REF.: 1509 OU EQUIVALENTE TÉCNICO.
- ESPELHO PADRÃO DE DIMENSÕES 0.89 X 0.60m. (CONFERIR COTAS)
- TOALHEIRO SOFT CARE LINE OU EQUIVALENTE TÉCNICO.
- SABONETERA PLÁSTICA GIRATORIA COM SUPORTE EM AÇO INOX.
- PAPELEIRA EM AÇO INOX.
- PORTA DE 0.80x1.20m EM VIDRO TEMPERADO 8mm E APLICADO PELÍCULA NA COR PRETA. GARNIÇÕES EM PRETO FOSCO, COM FECHO INTERNO PRÓPRIO PARA BANHEIROS.
- DIVISÓRIAS DE GRANITO PRETO SÃO GABRIEL (H=1.80M) COM ACABAMENTO RETO E POLIDO POR TODOS OS LADOS
- BALCÃO ESCULPIDO EM GRANITO CINZA ANDORINHA ACABAMENTO LEVGADO E IMPERMEABILIZADO. (VER DETALHES)
- OBS:
- COLOCAR SENSOR DE PRESENÇA NAS LUMINÁRIAS DOS BANHEIROS


EMISSION INICIAL	EMMANUEL	SOLICITANTE	10/12/2025	R00	
DESCRIPTION	EXECUTADO	SOLICITANTE	DATA	REVISÃO	
PREFEITURA DE GARANHUNS					
CENTRO CULTURAL ALFREDO LEITE					
AVENIDA AFONSO PENA, S/N, BARRIO SÃO JOSÉ, GARANHUNS - PE					
ART	Comiss	Processo	Area		
RRT S11686856-1100CT001	CR nº 965943/2024	CP caixa nº 1097361-69	AREA		
Descrição		PE-ARQ-2026.02.003-R03			
ARQUITETURA					
Administrador	Escala	Folha			
PROJETO DE REFORMA DO CENTRO CULTURAL ALFREDO	1:50	1316			
LEITE CAVALCANTI, NO MUNICÍPIO DE GARANHUNS/PE	Proj.	Data			
DETALHAMENTO PALCO ACÚSTICO	ETAPA	00/00/0000			
Desenvolvido por	Assinado eletronicamente		Assinado eletronicamente		
Sivaldo Rodrigues	Sivaldo Rodrigues		EMMANUEL RODRIGUES		
Albino:70538034491	Albino:70538034491		Albino:70538034491		
SIVALDO RODRIGUES ALBINO		EMMANUEL RODRIGUES			
PREFEITO		ARQUITETO E URBANISTA			
		CART. Nº 45849-2			
ARQUIVO PE-ARQ-2026.02.003-R03.DWG					

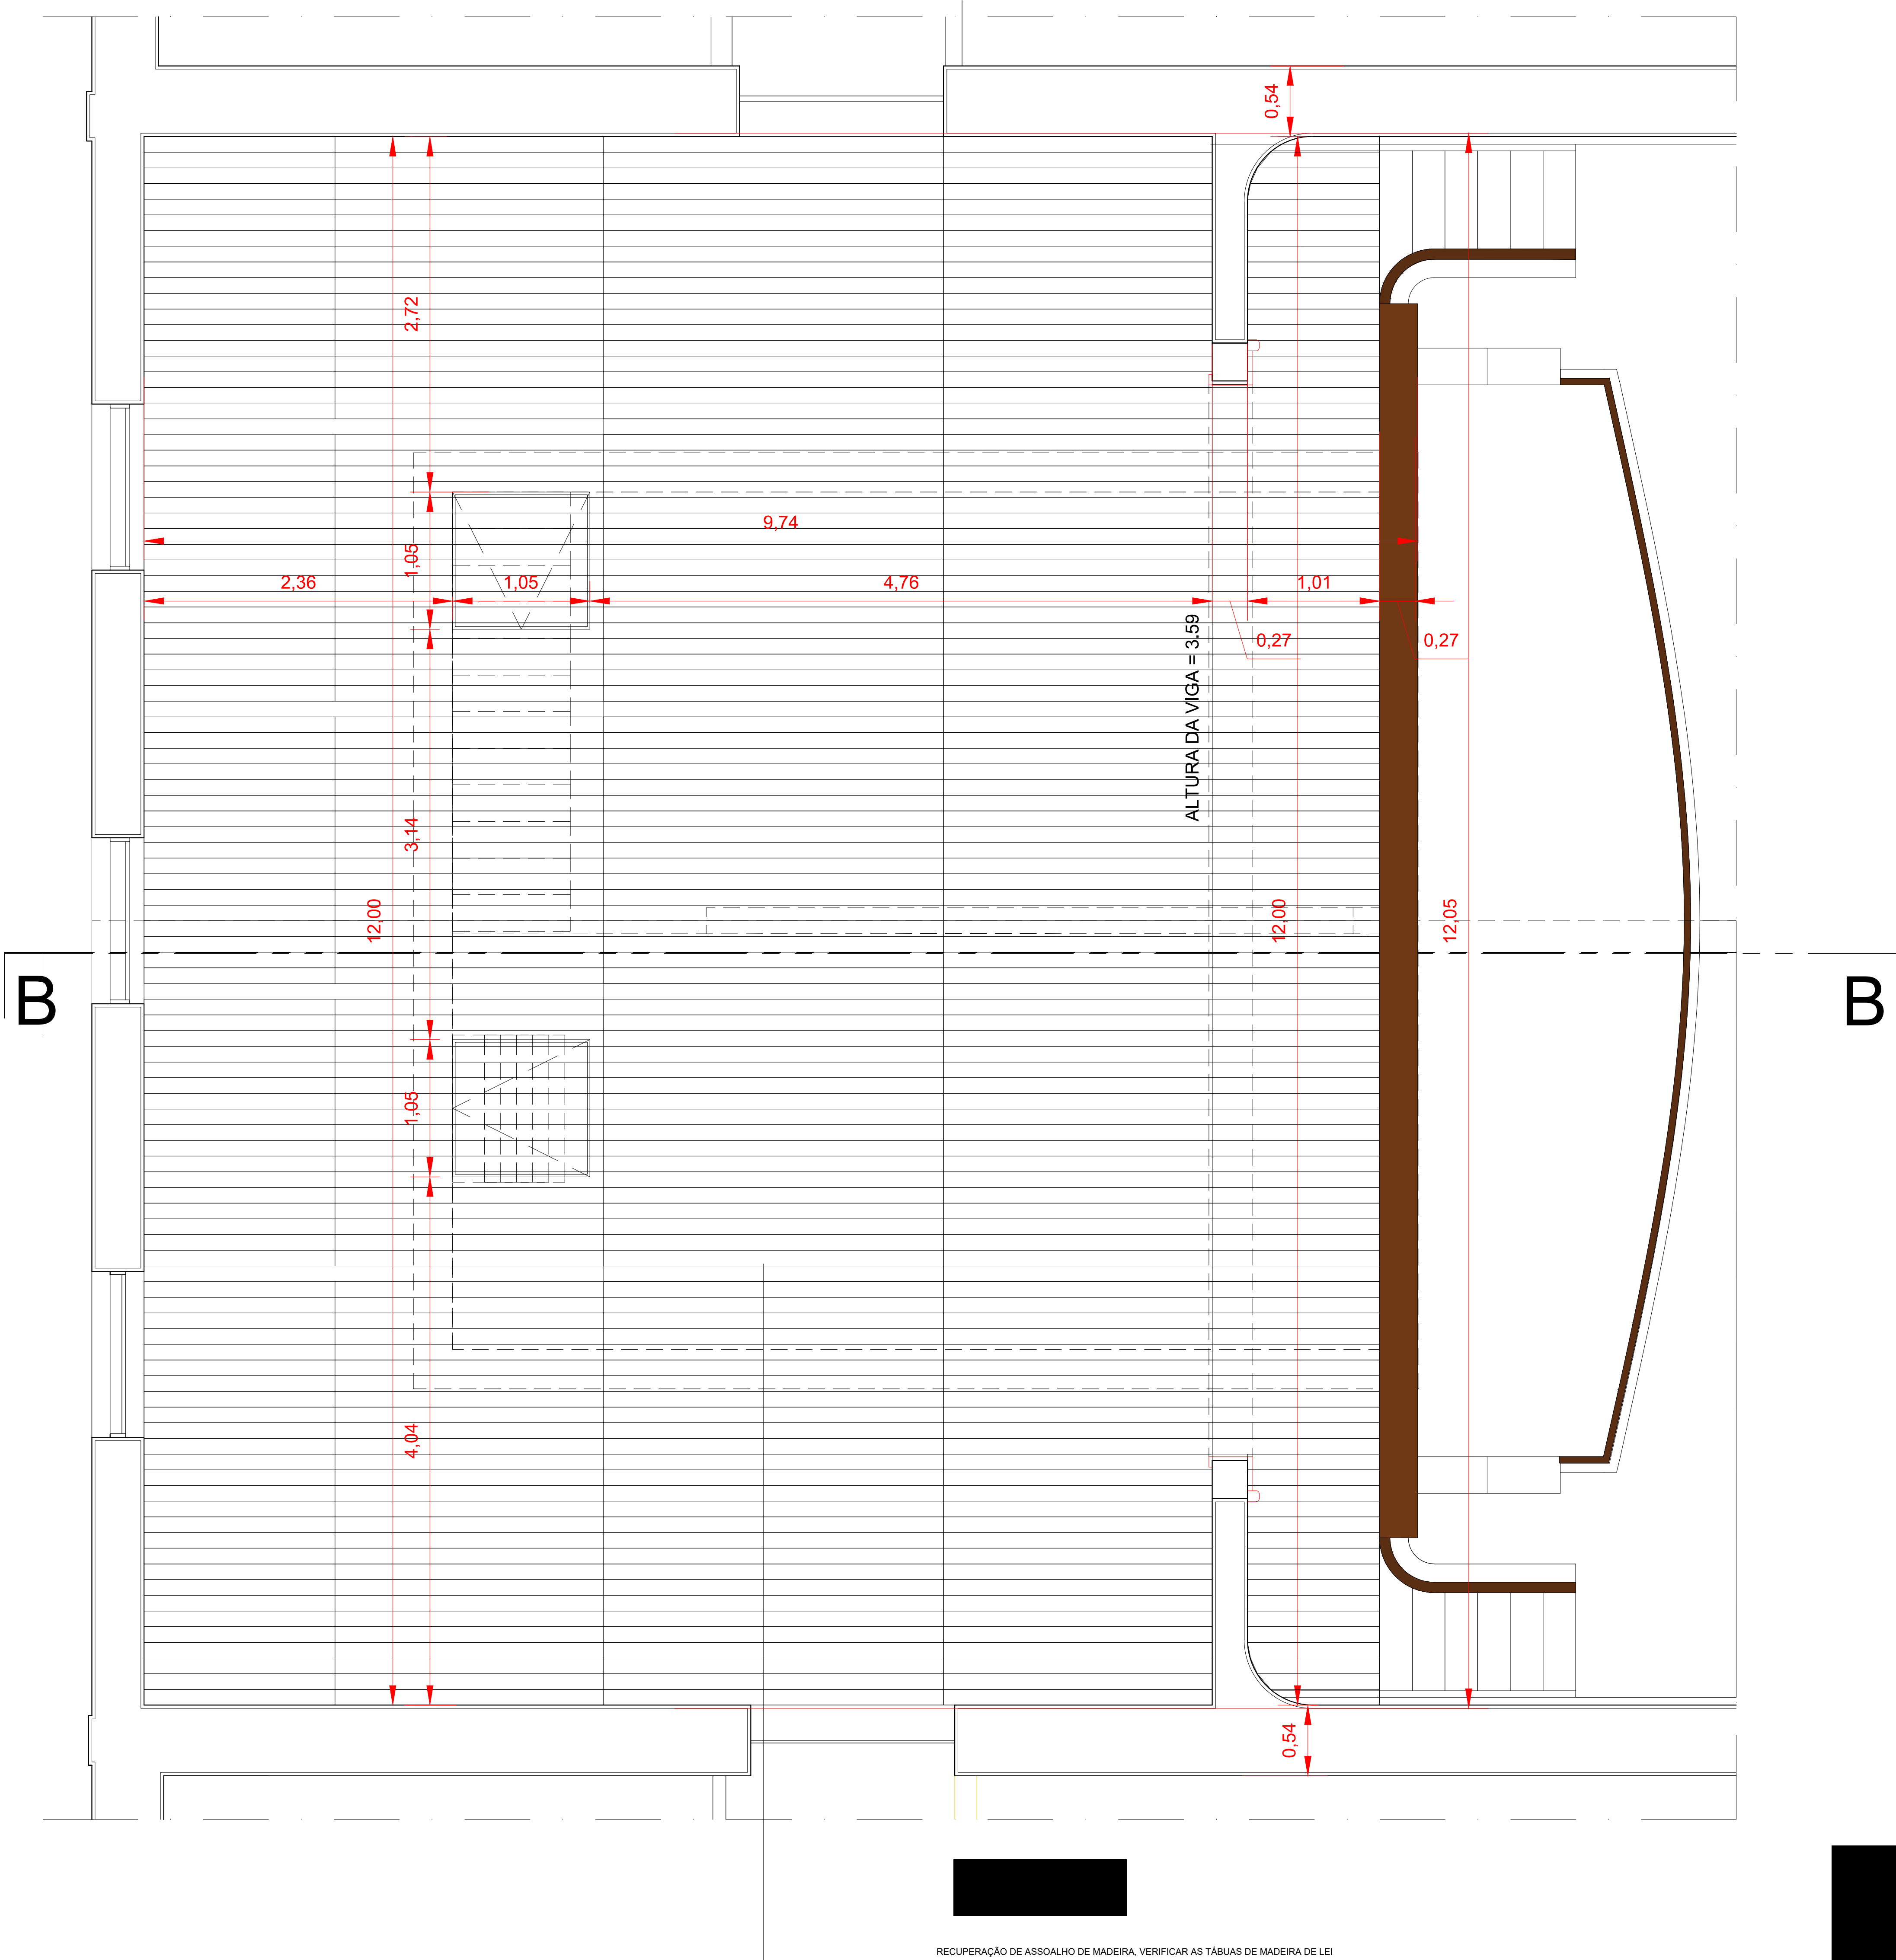

PROJETO DE REFORMA DO CENTRO CULTURAL ALFREDO LEITE

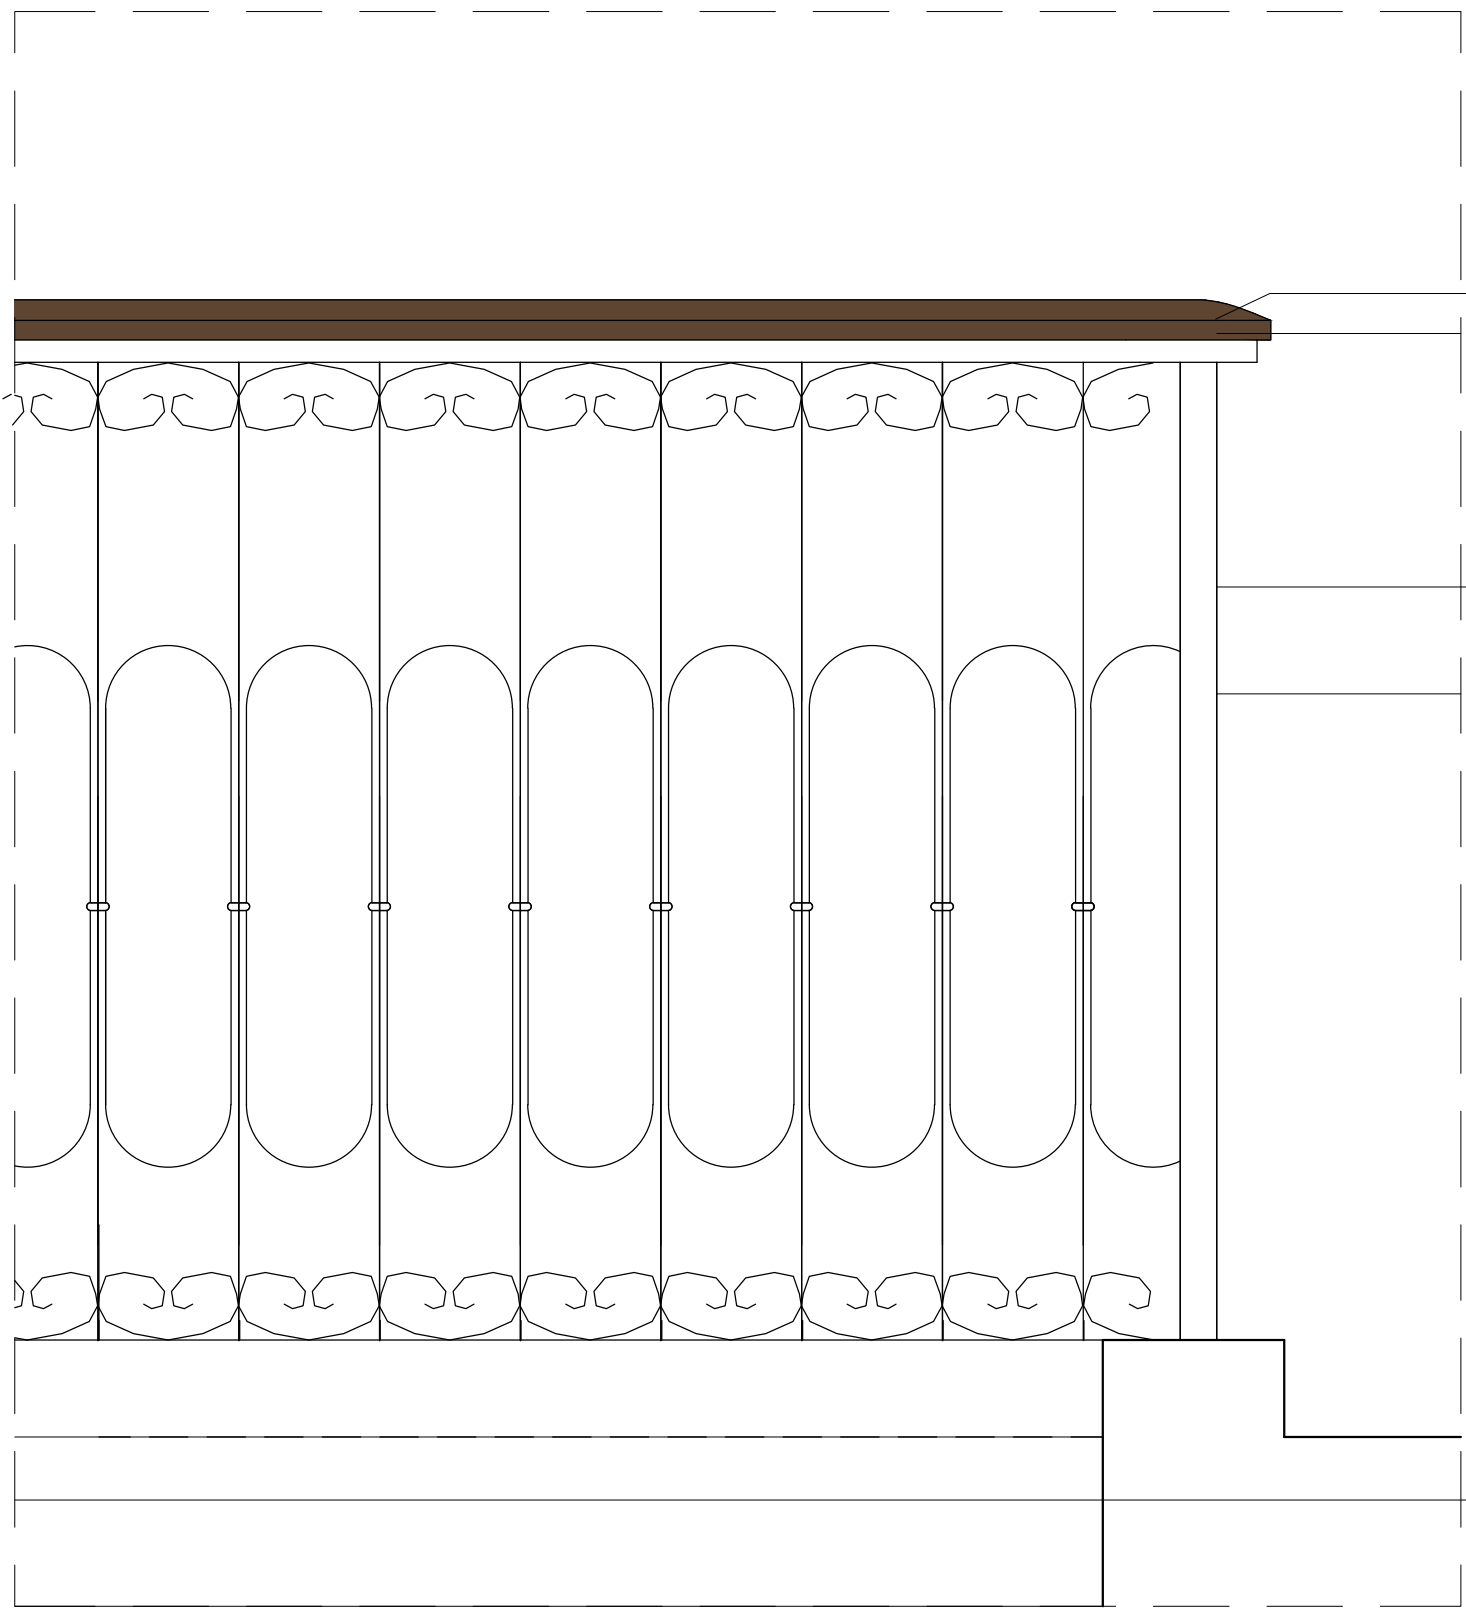

ESCALA 1/12,5

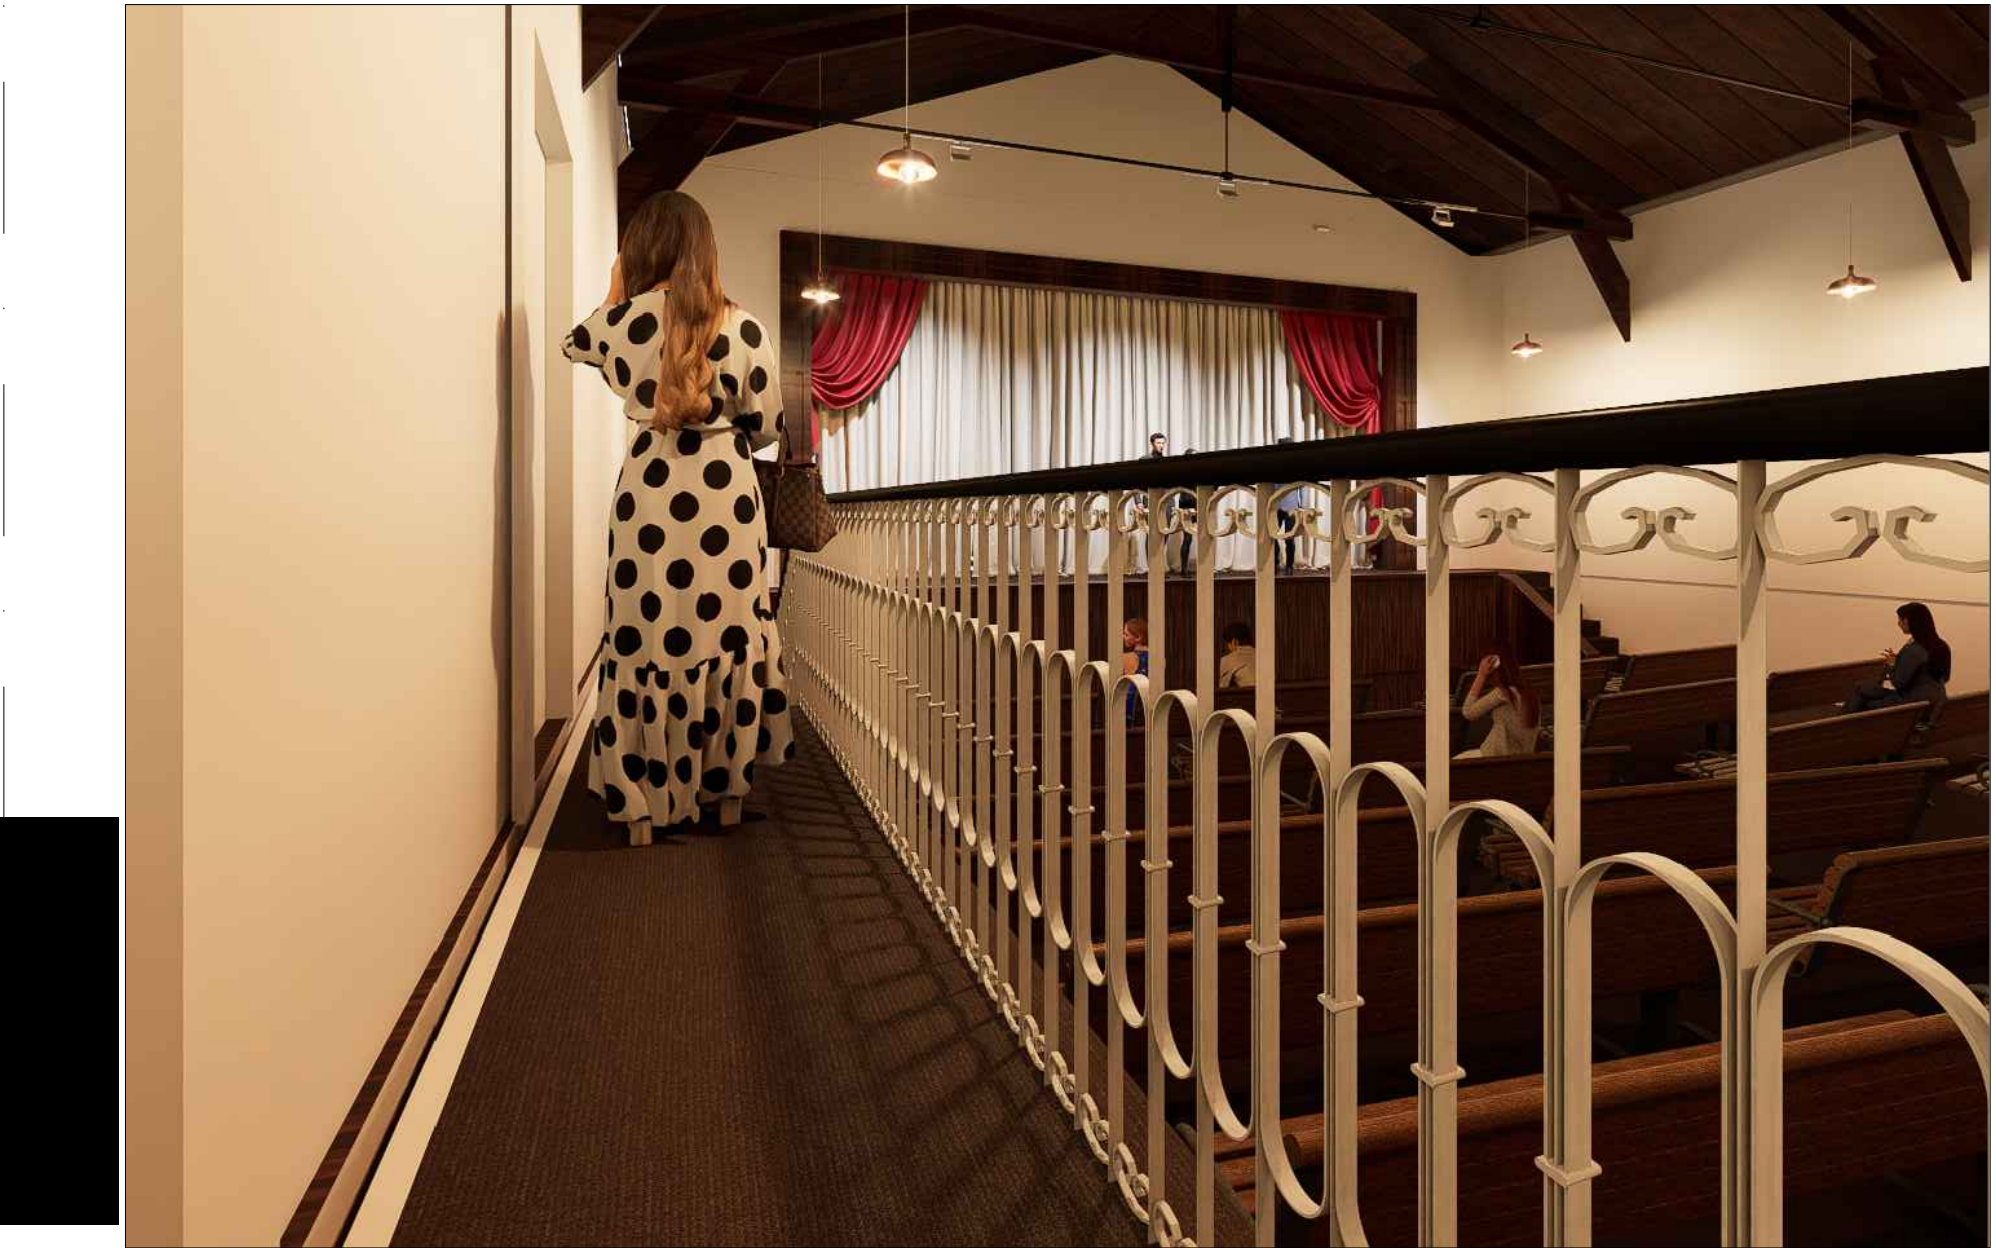

1. PISO

- 1.1. REMOÇÃO DE CERMÂMICA TIPO GRÉS E REGULAÇÃO DE CONTRAPISO E APLICAÇÃO DE REJATO DE VINÍLICO CLAREADO À DEFINIR.
- 1.2. REQUISIÇÃO DO PISO DE CERMÂMICA TIPO GRÉS COM SUBSTITUIÇÃO DE PEÇAS DANIFICADAS, LIMPEZA E RESINA PROTETORA INCOLOR À DEFINIR.
- 1.3. REQUISIÇÃO DO PISO EM LAJOTAS DE CONCRETO INCLUSIVE UNIFORMIZAÇÃO DOS REJANTES.
- 1.4. **REVESTIMENTO DE PAREDE:** PISO CERMÂMICO EXISTENTE NOS SANITÁRIOS/COZINHA POR TOLERÁREIS REAPROVEITADAS DA REMOÇÃO DA SALA MÚLTIPLO, BANHEIROS DOS CAMARAS E SALA MÚLTIPLO DI.
- 1.5. REQUISIÇÃO DO PISO ASSALHO EXISTENTE COM SUBSTITUIÇÃO DE PEÇAS DANIFICADAS, RESINA E RESINA PROTETORA INCOLOR.
- 1.6. PISO EM GRANITO CHÃO ANDROMEDA COM ACABAMENTO LEVANTADO MODIFICAÇÃO 10 X 10 X 10.
- 1.7. REQUISIÇÃO DE REVESTIMENTO VINÍLICO SPC TARMET LINHA COLEÇÃO AMBIENTA TECH COR AMÉXICA COD. 24089616.
- 1.8. **COLEÇÃO DE REVESTIMENTO EM CARPETE:** TARMET LINHA DESO COLEÇÃO ESSENCE COD. 24089616.
- 1.9. PISO EM CHAPA METALICA TIPO "CARRIAGE" PINTADA EPOXI COR PRETA.

2.1.	RECUPERAÇÃO DO REBÓCO EXISTENTE COM APLICAÇÃO DE PINTURA COM TINTA LÁTEX FORÇA COR BRANCO NAVE
2.2.	REVESTIMENTO DE GRANITO CINZA ANDORINHA ACAB. LEVADO MODULAÇÃO 1.00X1 100 H= 1,45M
2.3.	GRANITO EMALHADA ELIZABETH LITINA CRISTAL BRANCA, 0.10X1.00M
2.4.	PINTURA COM TINTA EMALTE SEM BRILHO NA COR ABEIRN COM A FISCALIZAÇÃO
2.5.	PINTURA ACRILICA TEXTURIZADA SEMO MASSA ACRILICA
2.6.	DIVISORA DE GRANITO NATURAL PELO SCS GABRIEL POLIDO EM TODAS AS FACES - H= 1.80M. ESP. = 0,02M
2.7.	PAREDE EXISTENTE A SER REVESTIDA COM CARPETE TARTAR LITINA DESSEO COLOREÇÃO ESSENCES - ROSTO - COTE 712137011 / COR 9592.
2.7.	RECUPERAÇÃO DO REBÓCO EXISTENTE COM APLICAÇÃO DE PINTURA EXTERNA A BASE DE CAL NA COR AMARELO (VER PALETA DE COR SEGUNDA DO ORGAO DE PATRIMÔNIO).
2.8.	RECUPERAÇÃO DO REBÓCO EXISTENTE COM APLICAÇÃO DE PINTURA EXTERNA A BASE DE CAL NA COR MARROM (VER PALETA DE COR SEGUNDA DO ORGAO DE PATRIMÔNIO).
2.9.	RECUPERAÇÃO DO REBÓCO EXISTENTE COM APLICAÇÃO DE PINTURA EXTERNA A BASE DE CAL NA COR AMARELO (VER PALETA DE COR SEGUNDA DO ORGAO DE PATRIMÔNIO).
2.9.	RECUPERAÇÃO DO REBÓCO EXISTENTE COM APLICAÇÃO DE PINTURA EXTERNA A BASE DE CAL NA COR AMARELO BEGE (VER PALETA DE COR SEGUNDA DO ORGAO DE PATRIMÔNIO).
2.9.	RECUPERAÇÃO DO REBÓCO EXISTENTE COM APLICAÇÃO DE PINTURA EXTERNA A BASE DE CAL NA COR BRANCA (VER PALETA DE COR SEGUNDA DO ORGAO DE PATRIMÔNIO).
2.9.	REVESTIMENTO DE LIXIMETO PARA RETRAÇÃO DE CAMADAS DEGRADADAS

- 3.1. COLOCAÇÃO DE NOVO FORRO EM MADEIRA TIPO LAMBRI MACHO/FEMEA (RESPEITAR ALTURA ANTERIOR) COM PINTURA ESMALTE ACETINADO
- 3.2. RETIRAR FORRO DE PVC E SUBSTITUIR POR FORRO EM LAMBRI DE MADEIRA CUMARU EM REGUÃS DE 10CM ESP 9mm ENCAIXE DE MACHO / FEMEA,
- 3.3. FORRO EM LAMBRI DE MADEIRA CUMARU EM REGUÃS DE 10CM ESP 9mm ENCAIXE DE MACHO / FEMEA,

- 4.1. SUBSTITUIÇÃO DAS ESQUADRIAS EM MADEIRA DANIFICADAS POR OUTRAS DE MADEIRA DE LEI COM AS MESMAS CONFIGURAÇÕES E FUNCIONAMENTO, INCLUSIVE FERRAGENS
- 4.2. RASPAGEM, RETIRADA DE FERRUGEM, LIMPEZA E RECUPERAÇÃO DE TODOS OS GRADIS METÁLICOS E ACABAMENTO EM PINTURA ESMALTE SINTÉTICO SOBRE PISO ANTICORROSIVOLUMINÁRIA
- 4.3. RASPAGEM, RETIRADA DE FERRUGEM, LIMPEZA E RECUPERAÇÃO DE TODOS OS GRADIS METÁLICOS E ACABAMENTO EM PINTURA ESMALTE SINTÉTICO SOBRE PISO ANTICORROSIVOLUMINÁRIA DA ESTRUTURA METÁLICA DE APOIO AO PÓRTICO DE ENTRADA (COR A COMBINAR COM A FISCALIZAÇÃO)
- 4.4. RECUPERAÇÃO DA ESCADARIA EM ESTRUTURA DE MADEIRA DE ACESSO AO PAVIMENTO SUPERIOR COM O REFORÇO DO SISTEMA DE FIXAÇÃO.
- 4.5. RECUPERAÇÃO DAS LUMINÁRIAS EXTERNAS/INTERNAS EXISTENTES
- 4.6. RECUPERAÇÃO DE PISO DE MADEIRA E ESTRUTURA DO PAVIMENTO SUPERIOR

- 5.1. TRILHO SOBREPOR ECG STELLA REF. SD1015PTO 1.50 M / PARA FITA DE LED IP 65 18W IRC 3000K COR PRETO, 4X SPOTS REF. SD1950PTO / LINHA FLOW PAR 20 T / STALLA / PAR20 12W 15W EM ALUMINIO PRETO IRC 3000K ENXACE COM PLUG E REGULAVEL OU EQ. TÉCNICO
- 5.2. LUMINÁRIA (Embutido Recusado Direcional) REF. STH9820PTO / LINHA Square STELLA OU EQUIVALENTE TÉCNICO NA COR PRETO E LAMPADA LED PAR 20 9W IRC 3000K OU EQ. TÉCNICO
- 5.3. LUMINÁRIA EMBUTIDO DE SOLO 24W IRC 3000K
- 5.4. REFLETORES A DEFINIR
- 5.5. LUMINÁRIAS VINTAGE EXISTENTES P/ LÂMPADAS DE LED 3000K TIPO BULB 24W
- 5.6. PAINEL DE LED 40x40 24w EMBUTIDO NA COR PRETA.

REGISTRO DE GAVETA DA MARCA FÁRMBAR COM CANOPLA LINHA SQUADRA REF: 1509 OU EQUIVALENTE TÉCNICO.

ARMÁRIO COM 1 CAIXA, SUSPENSÃO DA MARCA DECA, LINHA VOGUE PLUS REF: L510 NA COR CROMADO OU EQUIVALENTE TÉCNICO.

TORNEIRA DE BANHO COM ACONDIONAMENTO MANUAL E FECHAMENTO AUTOMÁTICO DA MARCA FÁRMBAR COM 1 CAIXA, SUSPENSÃO DA MARCA DECA, LINHA VOGUE PLUS REF: L510 NA COR CROMADO OU EQUIVALENTE TÉCNICO.

BANHEIRA SÂNITÁRIA DA MARCA DECA LINHA CONFORTE - VOGUE PLUS - SEM ABERTURA FRONTAL REF: P510.

COFETE DE ARMÁRIO EM POLIESTER COM FIXAÇÃO CROMADA DA MARCA DECA REF: AP51 NA COR CROMADO GLOSS (0617) OU EQUIVALENTES TÉCNICOS.

CAIXA DE DESCARGA DA MARCA MONTANA REF: M500 ESTRUTURA NA ALVENERIA, FECHAMENTO EM LACONTE DE PONTA, LINHA MONTANA CONFORTE - VOGUE PLUS OU EQUIVALENTE TÉCNICO.

DUCHA HIGIENISMO MODELO ACQUAET DA MARCA FÁRMBAR, LINHA INNOVARE REF: 2159/01 OU EQUIVALENTE TÉCNICO.

COFETE DE ARMÁRIO DA MARCA DECA LINHA CONFORTE REF: 2310 E BR. CROMADO + 80,00 cm DE ACABAMENTO CROMADO OU EQUIVALENTE TÉCNICO.

BARRA DE APOIO PARA LAVATÓRIO EM INOX, MARCA MIL ASSIDENTS, REF: L510, DIM: 940 x 40 x 400 mm, CROMADO OU EQUIVALENTE TÉCNICO.

PUXADOR HORIZONTAL INTERNO PARA PORTA, EM TUBO DE AÇO INOX 40 x 102 E CROMADO + 80,00 cm.

ESPETRO CRISTAL 6mm GALOIA A CAIXA E VER DENTES NOS DETALHES.

BACIA CONVENCIONAL LINHA AXIS / DECA Código P.47.94 NA COR BRANCO OU EQUIVALENTE TECNICO

TORNEIRA DE MESA BACIA ALTA PI LAVATORIO Black Mate LINHA DREAM / DECA REF. 1191 88.87 MT OU EQUIVALENTE TECNICO

DUCHA HIGIENIA MODELO ACQUAET DA MARCA FABRIMAR, LINHA SQUADRA REF.: 2195-SO OU EQUIVALENTE TECNICO

CONSIDERAR A INSTALACAO DE REGISTROS DE GAVETA NOS BANHEIROS, MARCA FABRIMAR COM CANOPLA, LINHA SQUADRA REF.: 1509 OU EQUIVALENTE TECNICO.

TOALHEIRO PADRAO DE DIMENSOES 0,80 X 0,60m. (CONFERIR COTAS)

TOALHEIRO SOFT CARE LINE OU EQUIVALENTE TECNICO

SABONETEIRA PLASTICA GIRATORIA COM SUPORTE EM ACO INOX

PELEJERA EM ACO INOX.

PORTA DE 0,60x1,20m EM VIDRO TEMPERADO 8mm E APLICADO PELUCULA NA COR PRETA. GARFANHES EM PRETO PISCO. COM FECHO INTERNO PROPRIO PARA ABRIR E FECHAR

DIVISORES DE PORTA PRETO S&S GABRIEL (H+1-80cm) COM ACABAMENTO RETO E POLIDO POR TODOS OS LADOS

BALCO ESCULPIDO EM GRANITO CINZA ANDRIANI COM ACABAMENTO LEVIGADO E IMPERMEABILIZADO. (VER DETALHES)

OBS:
COLOCAR SENSOR DE PRESENCIA NAS LUMINARIAS DOS BANHEIROS

ESPECIFICAÇÕES DE MATERIAIS

1. PISO

- 1.1. REMOÇÃO DE CERÂMICA TIPO GRÊS E REGULARIZAÇÃO DE CONTRAPISO E APLICAÇÃO DE REGUAS DE VINÍLICO CLICADO À DEFINIR.
- 1.2. RECUPERAÇÃO DO PISO EM TUIOLEIRA EXISTENTE COM SUBSTITUIÇÃO DE PEÇAS DANIFICADAS, LIMPEZA E RESINA PROTETORA INCOLOR À DEFINIR.
- 1.3. RECUPERAÇÃO DO PISO EM LAJOTAS DE CONCRETO INCLUSIVE UNIFORMIZAÇÃO DOS REJUNTES.
- 1.4. SUBSTITUIÇÃO DE TODO O PISO CERÂMICO EXISTENTE NOS SANITÁRIOS/COPA POR TUIOLEIRAS REAPROVEITADAS DA REMOÇÃO DA SALA MULTUSO, BANHEIROS DOS CAMARINS E SALA MULTUSO 01.
- 1.5. RECUPERAÇÃO DO PISO ASSOALHO EXISTENTE COM SUBSTITUIÇÃO DE PEÇAS DANIFICADAS, RASPAGEM E RESINA PROTETORA INCOLOR.
- 1.6. PISO EM GRANTO CINZA ANDORINHA COM ACABAMENTO LEVGADO MODULAÇÃO 1.00 X 1.00
- 1.7. COLOCAÇÃO DE REVESTIMENTO VINÍLICO SPC TARKETT LINHA COLEÇÃO AMBIENTA TECH COR AMEIXA COD. 24080516.
- 1.8. COLOCAÇÃO DE REVESTIMENTO EM CARPETE TARKETT LINHA DESSO COLEÇÃO ESSENCE ROOTS - Cód. 712137011 | COR 6032.
- 1.9. PISO EM CHAPA METÁLICA TIPO "CORRUGADA" PINTADA EPOXI NA COR PRETA .

2. PAREDE

- 2.1. RECUPERAÇÃO DO REBÓCO EXISTENTE COM APLICAÇÃO DE PINTURA COM TINTA LATEX FOSSCA COR BRANCO NEVE.
- 2.2. REVESTIMENTO DE GRANTO CINZA ANDORINHA ACAB. LEVGADO MODULAÇÃO 1.00X1.00 H= 1.45m.
- 2.3. CERÂMICA ESMALTADA ELIZABETH LINHA CRISTAL BRANCA. 0.10X0.10m
- 2.4. PINTURA COM TINTA ESMALTE SEMI BRILHO NA COR À DEFINIR COM A FISCALIZAÇÃO
- 2.5. PINTURA ACRILICA TEXTURIZADA SOBRE MASSA ACRILICA.
- 2.6. DIVISÓRIA DE GRANTO NATURAL PRETO SÃO GABRIEL POLIDO EM TODAS AS FACES - H = 1.80M. ESP. = 0.02M (VER DETALHES)
- 2.7. RECUPERAÇÃO DO REBÓCO EXISTENTE COM APLICAÇÃO DE PINTURA EXTERNA A BASE DE CAL NA COR AMARELO OCRE. (VER PALETA DE COR SEGUIDA DO ORGÃO DE PATRIMÔNIO).
- 2.8. RECUPERAÇÃO DO REBÓCO EXISTENTE COM APLICAÇÃO DE PINTURA EXTERNA A BASE DE CAL NA COR MARROM. (VER PALETA DE COR SEGUIDA DO ORGÃO DE PATRIMÔNIO).
- 2.9. RECUPERAÇÃO DO REBÓCO EXISTENTE COM APLICAÇÃO DE PINTURA EXTERNA A BASE DE CAL NA COR AMARELO BEGE. (VER PALETA DE COR SEGUIDA DO ORGÃO DE PATRIMÔNIO).
- 2.9. RECUPERAÇÃO DO REBÓCO EXISTENTE COM APLICAÇÃO DE PINTURA EXTERNA A BASE DE CAL NA COR BRANCO. (VER PALETA DE COR SEGUIDA DO ORGÃO DE PATRIMÔNIO).

3. TETO

- 3.1. COLOCAÇÃO DE NOVO FORRO EM MADEIRA TIPO LAMBRI MACHO/FEMEA (RESPEITAR ALTURA ANTERIOR) COM PINTURA ESMALTE ACETINADO
- 3.2. RETIRAR FORRO DE PVC E SUBSTITUIR POR FORRO EM LAMBRI DE MADEIRA CUMARI EM REGUAS DE 10CM ESP 9mm ENCAIXE DE MACHO / FEMEA.
- 3.3. FORRO EM LAMBRI DE MADEIRA CUMARI EM REGUAS DE 10CM ESP 9mm ENCAIXE DE MACHO / FEMEA.

4. OUTROS

- 4.1. SUBSTITUIÇÃO DAS ESQUADRIAS EM MADEIRA DANIFICADAS POR OUTRAS DE MADEIRA DE LEI COM AS MESMAS CONFIGURAÇÕES E FUNCIONAMENTO, INCLUSIVE FERRAGENS
- 4.2. RASPAGEM, RETIRADA DE FERRUGEM, LIMPEZA E RECUPERAÇÃO DE TODOS OS GRADIS METÁLICOS E ACABAMENTO EM PINTURA ESMALTE SINTÉTICO SOBRE FUNDO ANTI-CORROSIVOLUMINÁRIA
- 4.3. RASPAGEM, RETIRADA DE FERRUGEM, LIMPEZA E RECUPERAÇÃO DE TODOS OS GRADIS METÁLICOS E ACABAMENTO EM PINTURA ESMALTE SINTÉTICO SOBRE FUNDO ANTI-CORROSIVOLUMINÁRIA DA ESTRUTURA METÁLICA DE APOIO AO PÓRTICO DE ENTRADA (COR A COBINAR COM A FISCALIZAÇÃO)
- 4.4. RECUPERAÇÃO DA ESCADARIA EM ESTRUTURA DE MADEIRA DE ACESSO AO PAVIMENTO SUPERIOR COM O REFORÇO DO SISTEMA DE FIXAÇÃO.
- 4.5. RECUPERAÇÃO DAS LUMINÁRIAS EXTERNAS/INTERNAS EXISTENTES
- 4.6. RECUPERAÇÃO DE PISO DE MADEIRA E ESTRUTURA DO PAVIMENTO SUPERIOR

5. LUMINÁRIAS

- 5.1. TRIPLHO 308REPOR ECO STELLA REF. 3D1013PTO 1.50 M / PARA FITA DE LED IP 65 18W IRC 3000K COR PRETO 4X SPOTS REF. SD1965PPTO / LINHA FLOW PAR 20 / STELLA / PARFO E27 15W EM ALUMINIO PRETO IRC 3000K ENCAIXE COM PLUG E REGULÁVEL OU EQ. TÉCNICO
- 5.2. LUMINÁRIA (Embutido Recuado Direcional) REF. STH9820PTO / LINHA Square STELLA OU EQUIVALENTE TÉCNICO NA COR PRETO E LÂMPADA LED PAR 20 9W IRC 3000K OU EQ. TÉCNICO
- 5.3. LUMINÁRIA EMBUTIDO DE SOLO 24W IRC 3000K
- 5.4. REFLETORES A DEFINIR
- 5.5. LUMINÁRIAS VINTAGE EXISTENTES P/ LÂMPADAS DE LED 3000K TIPO BULB 24W
- 5.6. PAINEL DE LED 40X40 24v EMBUTIDO NA COR PRETA.

QUADRO DE ESPECIFICAÇÕES DE LOUÇAS E METAIS SANITÁRIOS - WC ACESSÍVEL



- REGISTRO DE GAVETA DA MARCA FABRIMAR COM CANOPLA LINHA SQUADRA REF.: 1509 OU EQUIVALENTE TÉCNICO.
- LAVATÓRIO COM COLUNA SUSPensa DA MARCA DECA LINHA VOGUE PLUS. REF.: L510. NA COR BRANCO OU EQUIVALENTE TÉCNICO.
- TORNEIRA DE BANCA COM ACIONAMENTO MANUAL E FECHAMENTO AUTOMÁTICO DA MARCA FABRIMAR MODELO ACQUAPRESS REF.: 1180 OU EQUIVALENTE TÉCNICO.
- BACIA SANITÁRIA DA MARCA DECA LINHA CONFORTO - VOGUE PLUS - SEM ABERTURA FRONTAL. REF.: P510.
- ASSENTO SANITÁRIO EM POLIESTER COM FIXAÇÃO CROMADA DA MARCA DECA REF.: AP51 NA COR BRANCO GELCO (SE-17) OU EQUIVALENTE TÉCNICO.
- CAIXA DE DESCARGA DA MARCA MONTANA REF.: M9000 EMBUTIDA NA ALVENARIA. FECHAMENTO COM PAINEL DE PROTEÇÃO REMOVÍVEL EM LAMINADO ESTRUTURAL OU EQUIVALENTE TÉCNICO.
- DUCHA HIGIÊNICA MODELO ACQUAJET DA MARCA FABRIMAR, LINHA INOVARE. REF.: 2185-N OU EQUIVALENTE TÉCNICO.
- BARRIAS DE APOIO DA MARCA DECA LINHA CONFORTO REF.: 2310 E BR. COMPRIMENTO = 80.00 cm COM ACABAMENTO CROMADO OU EQUIVALENTE TÉCNICO.
- BARRA DE APOIO PARA LAVATÓRIO EM INOX. MARCA MIL ASSENTOS. REF.: L-510. DIM.: 54.00 x 40.00 cm, DIÂMETRO 32.00 mm E C.O.D.: MIL 6013P OU EQUIVALENTE TÉCNICO.
- PUXADOR HORIZONTAL INTERNO PARA PORTA, EM TUBO DE AÇO INOX Ø = 1/2" E COMPRIMENTO = 40.00 cm
- ESPELHO CRISTAL 6mm COLADO À CAIXA E VER DIMENSÕES NOS DETALHES.

QUADRO DE ESPECIFICAÇÕES DE LOUÇAS E METAIS SANITÁRIOS - SANITÁRIOS PÚBLICOS




- BACIA CONVENCIONAL LINHA AXIS / DECA Código P.47.94 NA COR BRANCO OU EQUIVALENTE TÉCNICO.
- TORNEIRA DE MESA BICA ALTA P/ LAVATÓRIO - Black Matte LINHA DREAM / DECA REF. Código 1191 BUB.MT. OU EQUIVALENTE TÉCNICO.
- DUCHA HIGIÊNICA MODELO ACQUAJET DA MARCA FABRIMAR, LINHA SQUADRA REF.: 2185-S OU EQUIVALENTE TÉCNICO.
- CONSIDERAR A INSTALAÇÃO DE REGISTROS DE GAVETA NOS BANHEIROS, MARCA FABRIMAR COM CANOPLA, LINHA SQUADRA REF.: 1509 OU EQUIVALENTE TÉCNICO.
- ESPELHO PADRÃO DE DIMENSÕES 0.80 X 0.60m. (CONFERIR COTAS)
- TOALHEIRO SOFT CARE LINE OU EQUIVALENTE TÉCNICO.
- SABONETEIRA PLÁSTICA GIRATORIA COM SUPORTE EM AÇO INOX
- PAPELEIRA EM AÇO INOX.
- PORTA DE 0.80x1.20m EM VIDRO TEMPERADO 8mm E APLICADO PELÍCULA NA COR PRETA. GARNIÇÕES EM PRETO FOSSCO. COM FECHO INTERNO PRÓPRIO PARA BANHEIROS.
- DIVISÓRIAS DE GRANTO PRETO SÃO GABRIEL (H=1.80M) COM ACABAMENTO RETO E POLIDO POR TODOS OS LADOS
- BALCÃO ESCULPIDO EM GRANTO CINZA ANDORINHA ACABAMENTO LEVGADO E IMPERMEABILIZADO. (VER DETALHES)
- OBS:
- COLOCAR SENSOR DE PRESENÇA NAS LUMINÁRIAS DOS BANHEIROS

EMISSÃO INICIAL		EMMANUEL SOLICITANTE		10/12/2025		
DESCRIÇÃO		EXECUTADO SOLICITANTE		R00		
				REVISÃO		
<div><div><p>PREFEITURA DE GARANHUNS PERNAMBUCO</p></div><div><p>PREFEITURA DE GARANHUNS</p></div></div>						
<p>PREFEITURA DE GARANHUNS SECRETARIA DE PLANEJAMENTO</p> <p>CENTRO CULTURAL ALFREDO LEITE</p> <p>AVENIDA AFONSO PENA, S/N, BARRIO SÃO JOSÉ, GARANHUNS - PE</p>						
ART	Cometo	Processo	Área			
RTT S11888896100CT001	CR nº 96943/2024	CP caixa nº 1097361-69	ÁREA			
Disciplina	ARQUITETURA		PE-ARQ-2026.02.003-R02			
Administrador	<p>PROJETO DE REFORMA DO CENTRO CULTURAL ALFREDO LEITE LEITE CAVALCANTI, NO MUNICÍPIO DE GARANHUNS/PE DETALHAMENTO DE BANHEIROS CAMARINS</p>			Escala	1:50	Folha 15/16
				Desp.		Data
				ETAPA		00/00/0000
Desenvolvido por				Desp. Técnico		
<p>Sivaldo Rodrigues Albino:70538034491</p>		<p> Documento assinado digitalmente: EMMANUEL DE ARAUJO RODRIGUES CPF: 15.034.124-00-00 Assinatura eletrônica de EMMANUEL DE ARAUJO RODRIGUES</p>		<p>EMMANUEL RODRIGUES ARQUITETO E URBANISTA CALLEY ASSOCIADOS</p>		
<p>SIVALDO RODRIGUES ALBINO PREFEITO</p>		<p>ARQUIVAMENTO Nº 2026.02.003.000 - 1 PÁG.</p>				

ARQUIVO PE-ARQ-2026.02.003-R02_1.DWG

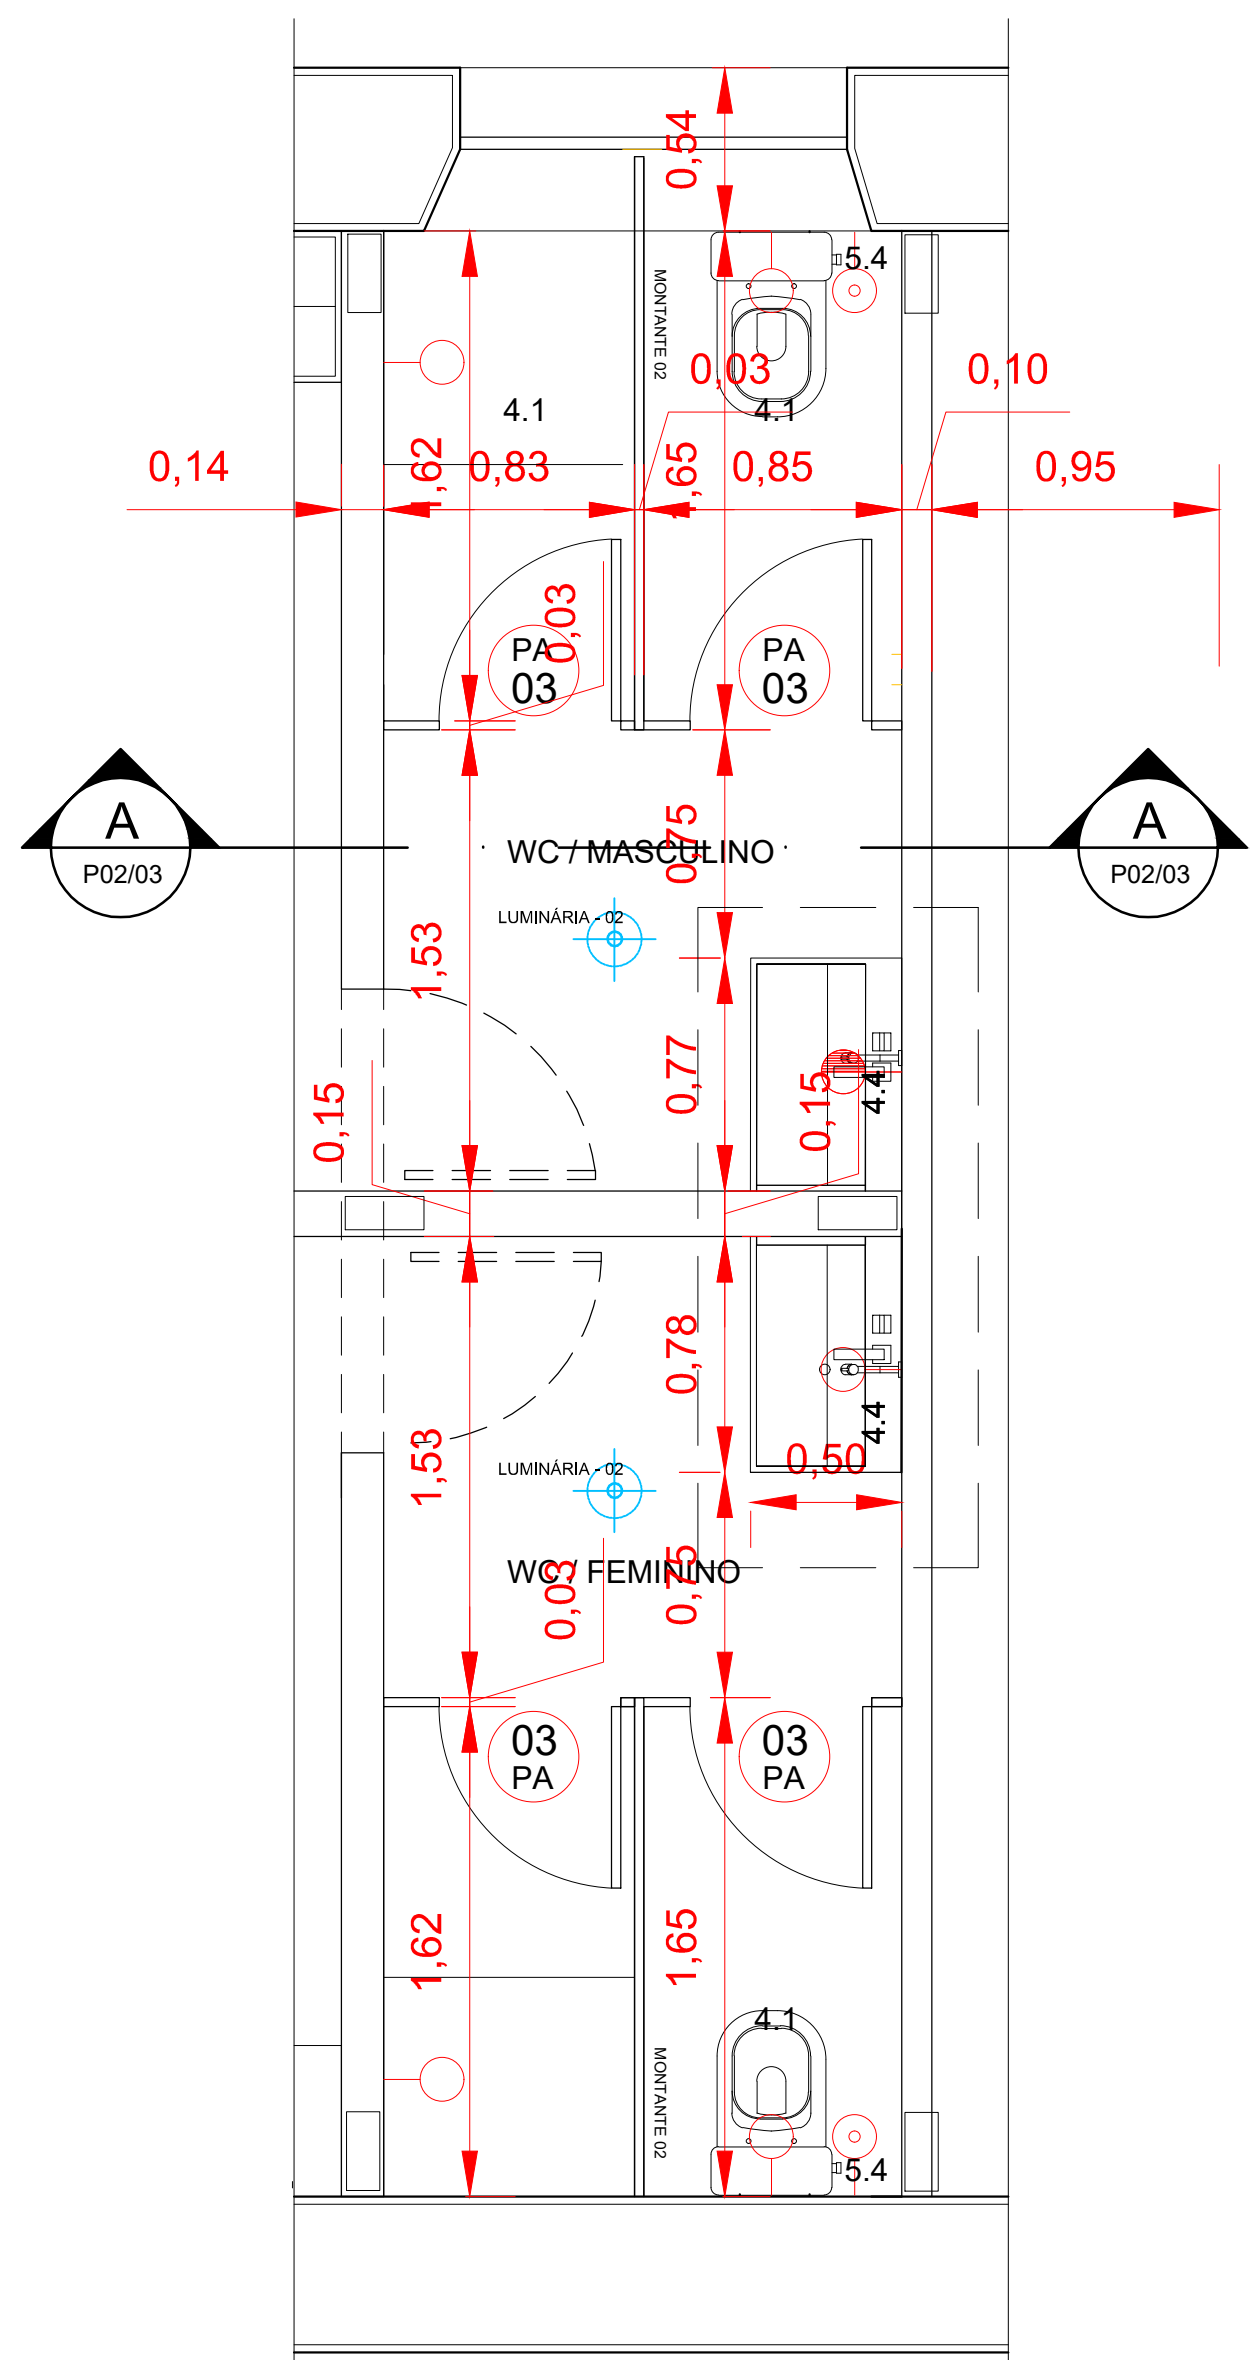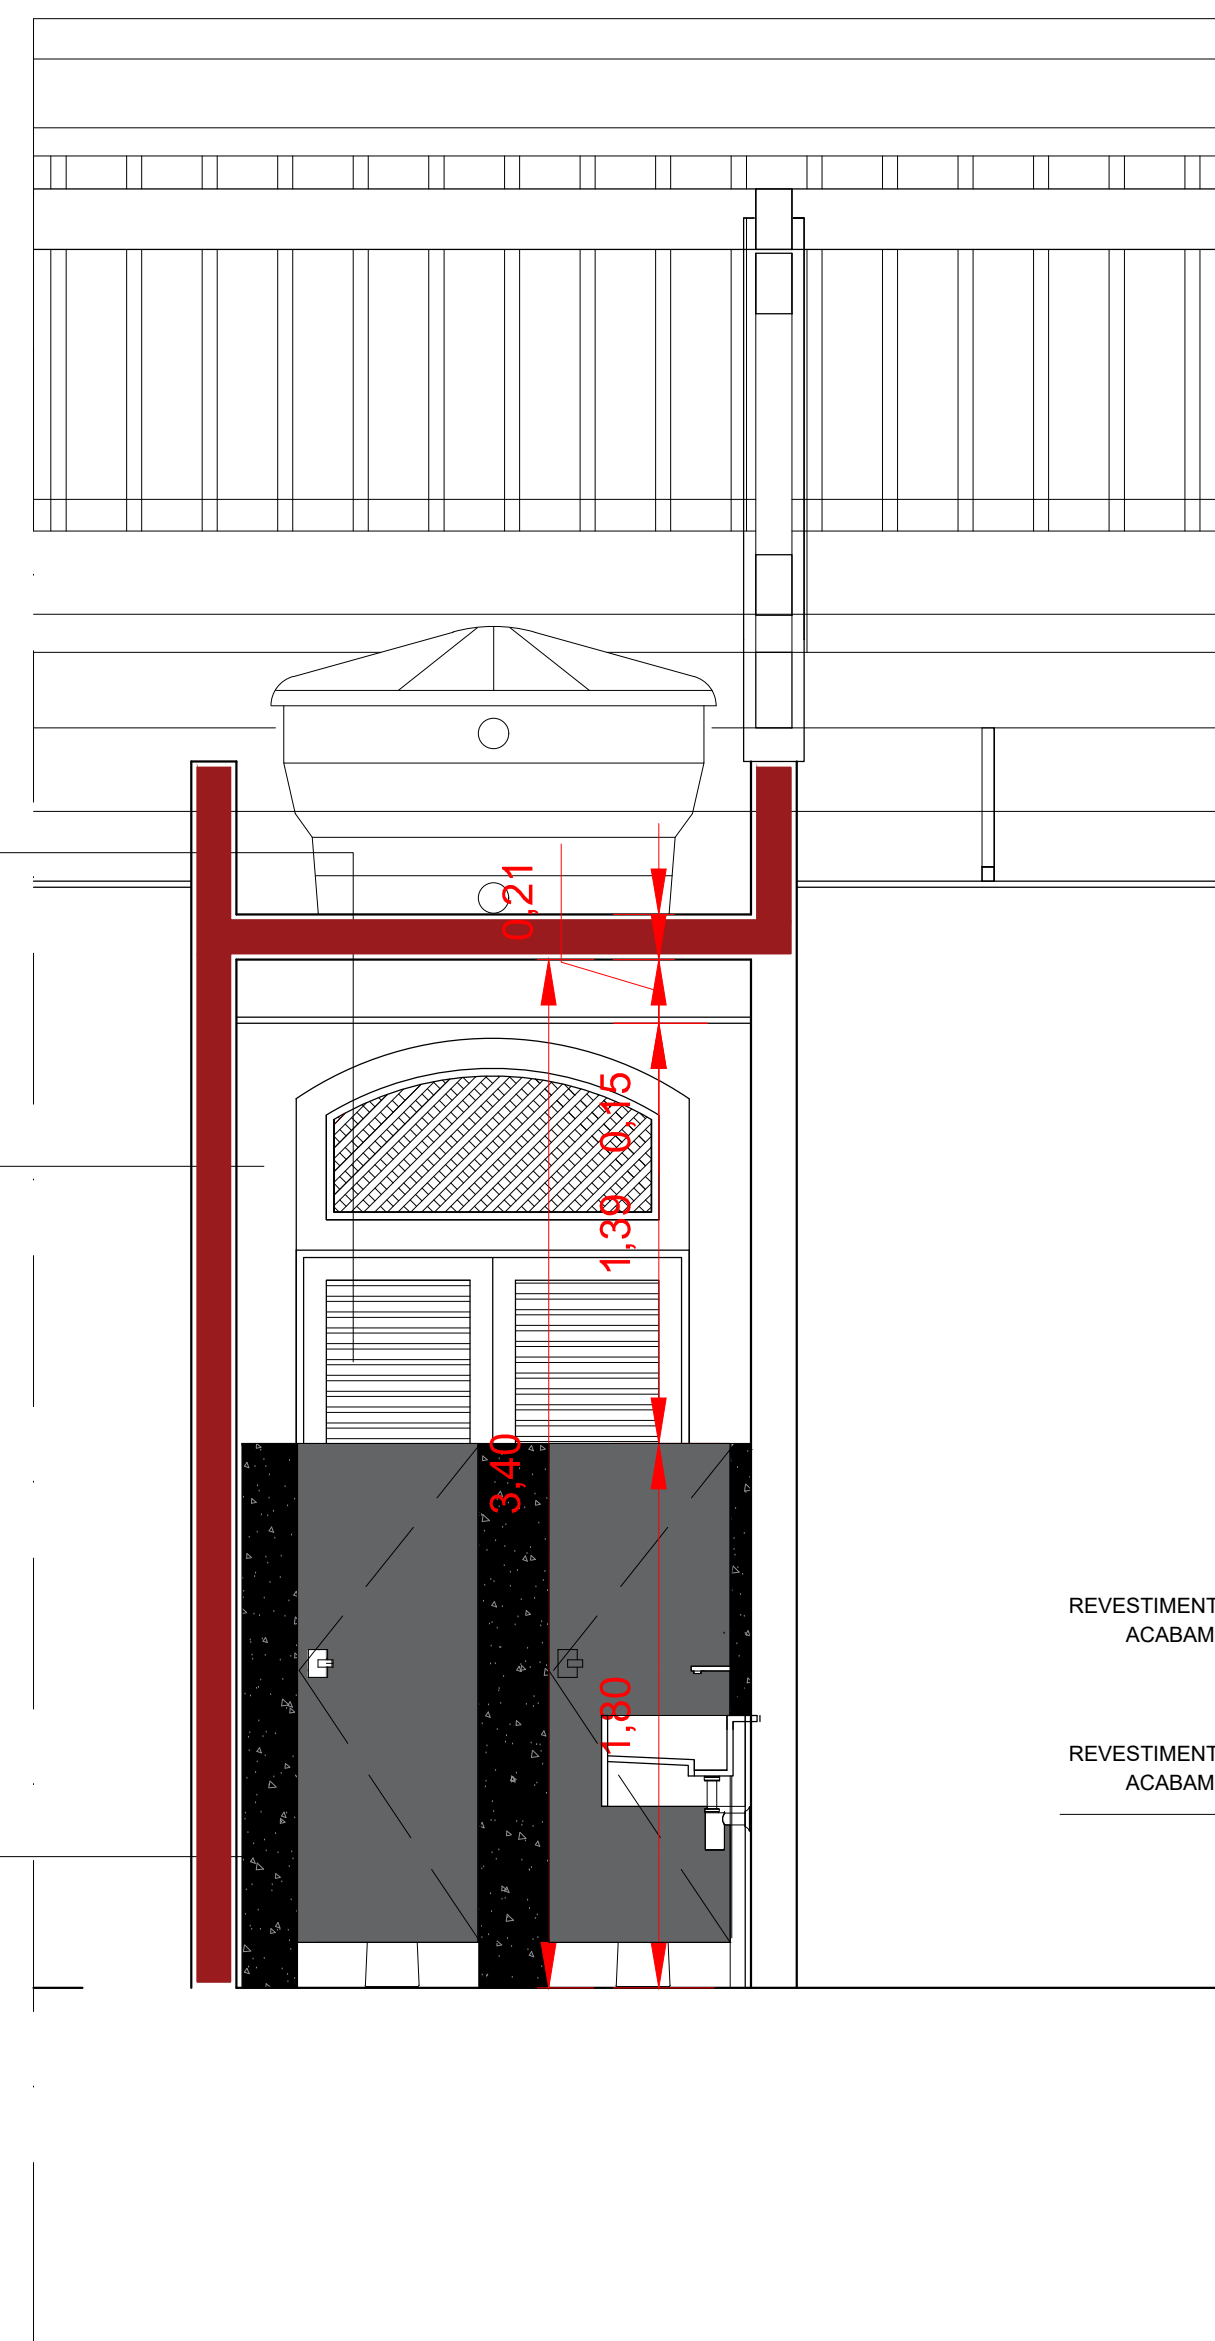PLANTA BAIXA
ESCALA 1/50RECUPERAÇÃO DE ESQUADRIA COM MADEIRA DE LEI
(VERIFICAR MAPA DE DANOS E NUMERAÇÃO)RECUPERAÇÃO DE REVESTIMENTO DE PAREDE
(EMASSAMENTO E PINTURA ACRILICA NA COR BRANCO NEVE)REVESTIMENTO EM GRANTO CINZA ANDORINHA COM
ACABAMENTO LEVGADO E IMPERMEABILIZADO.CORTE A.A.
ESCALA 1/50REVESTIMENTO CERÂMICO Liverpool Portland 07x24,4 Brilho Bold
ACABAMENTO LEVGADO E IMPERMEABILIZADO.REVESTIMENTO EM GRANTO CINZA ANDORINHA COM
ACABAMENTO LEVGADO E IMPERMEABILIZADO.

CAIXA DE POLIETILENO CAPACIDADE 2x1000 lts

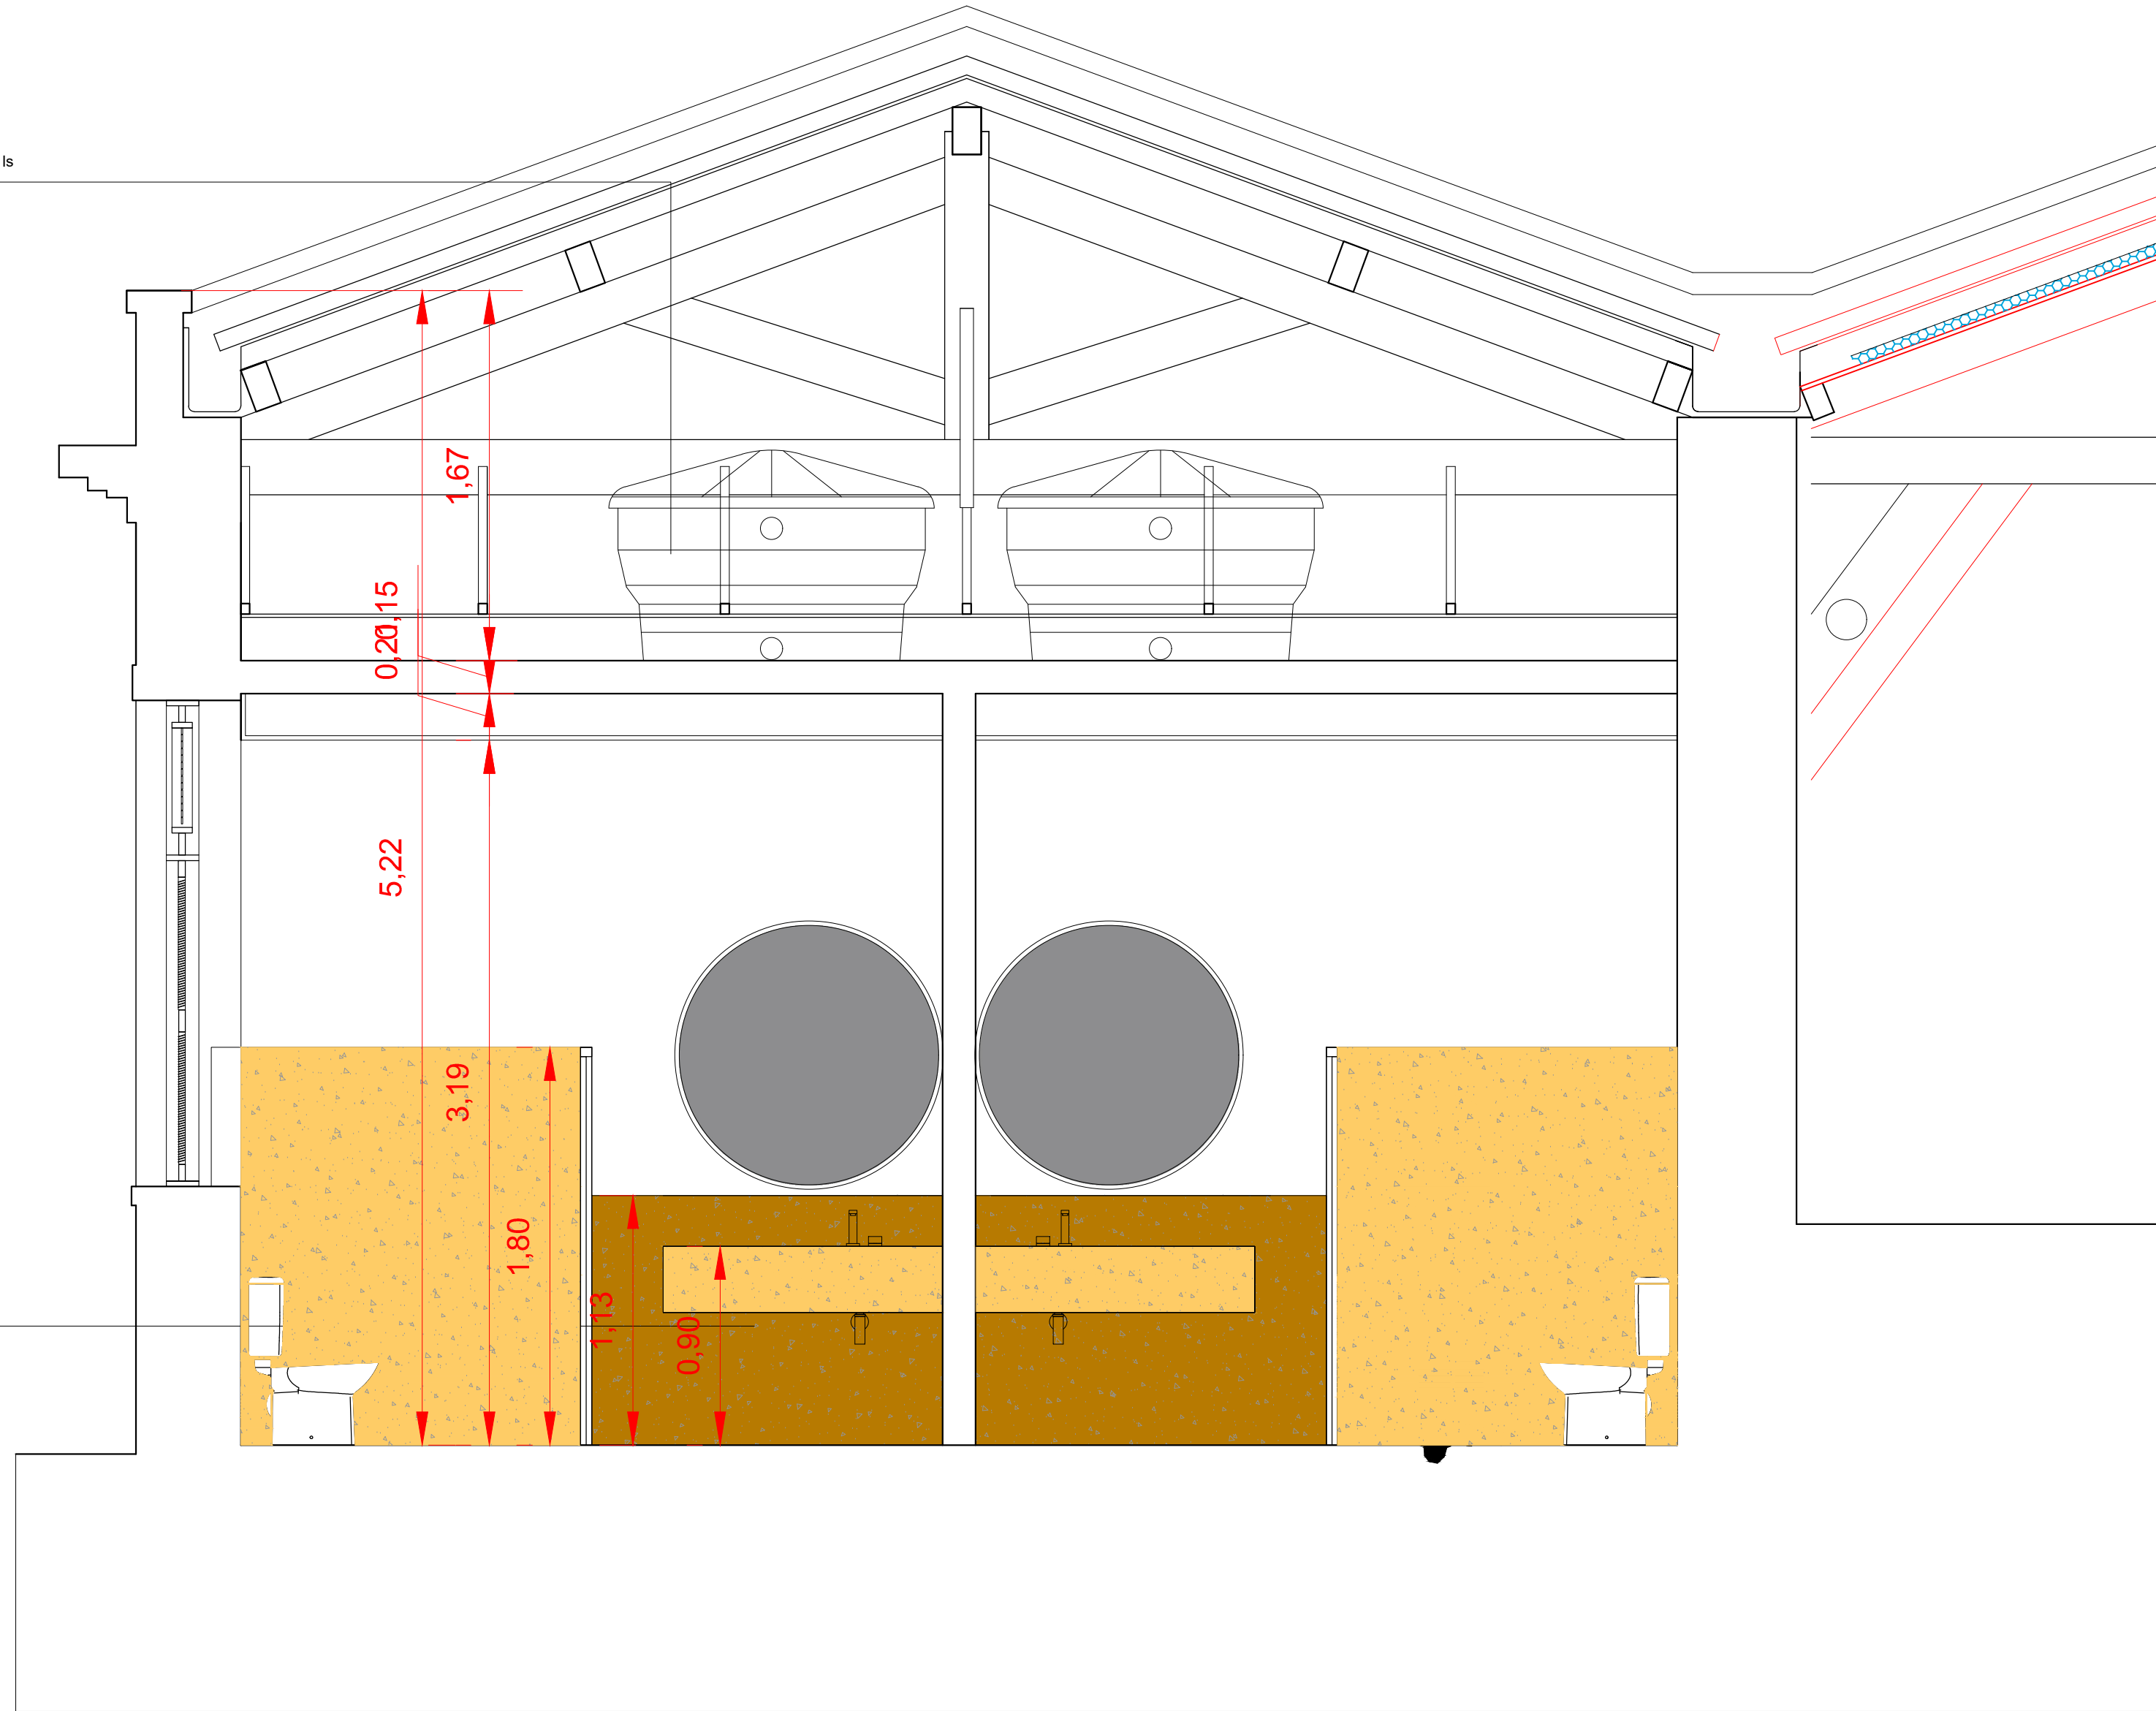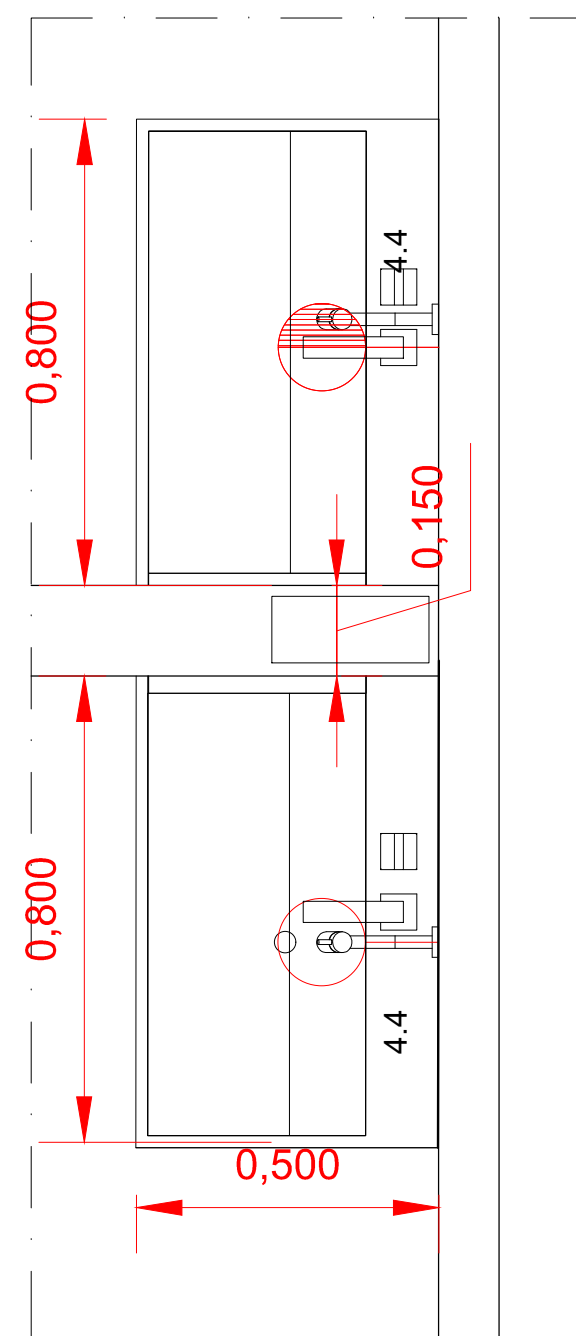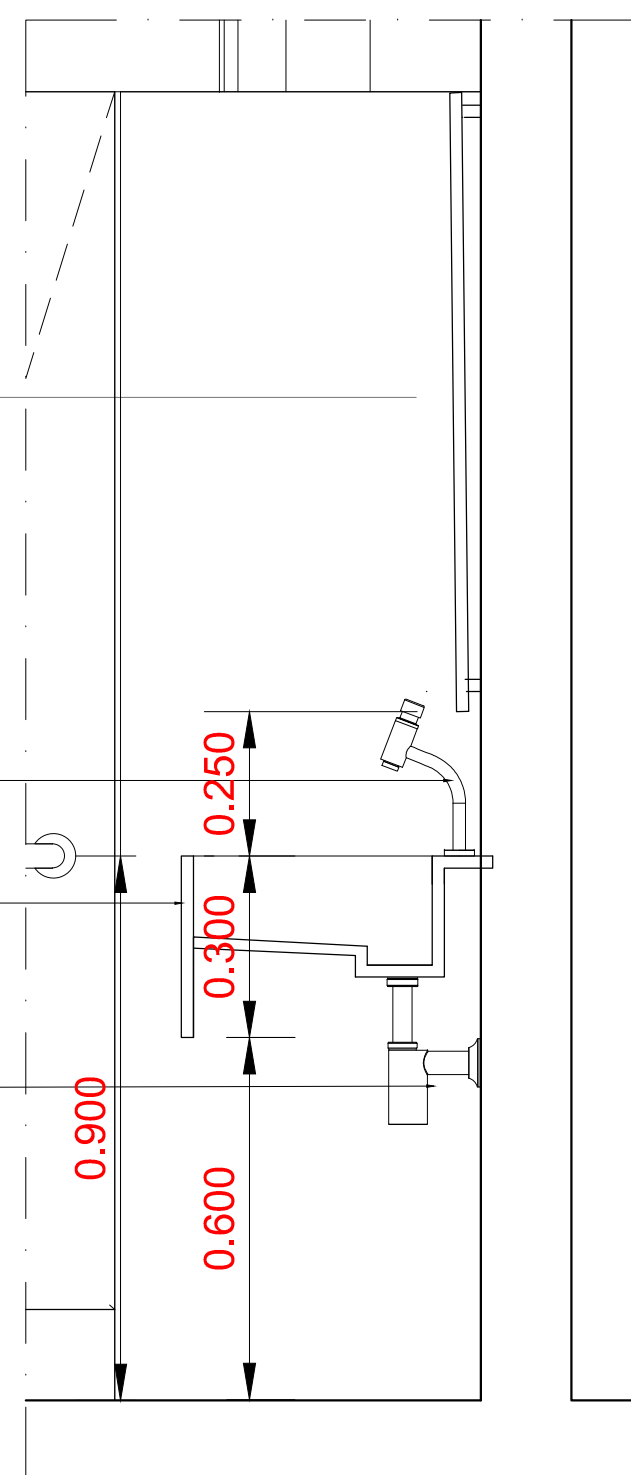CORTE B.B.
ESCALA 1/50DETALHE 01
ESCALA 1/12.5ESPELHO DE CRISTAL NACIONAL
COM MOLDURA DE ALUMÍNIO
ANODIZADO NA COR PRETO OU
SIMILARTORNEIRA DE MESA DECAMATIC
ECO (CÓD. 1172 CLIN) OU SIMILARPIA ESCULPIDA EM CINZA
ANDORINHA ACABAMENTO
LEVADO E IMPERMEABILIZADO.SIFÃO DE METAL DECA REF.
1680C OU SIMILARDETALHE 02
ESCALA 1/12.5PLANTA BAIXA h = 3.00m
ESCALA 1/50

ESPECIFICAÇÕES DE MATERIAIS

1. PISO

- 1.1. REMOÇÃO DE CERÂMICA TIPO GRÊS E REGULARIZAÇÃO DE CONTRAPISO E APLICAÇÃO DE REGUAS DE VINILICO CLICADO À DEFINIR.
- 1.2. RECUPERAÇÃO DO PISO EM TUIOLEIRA EXISTENTE COM SUBSTITUIÇÃO DE PEÇAS DANIFICADAS, LIMPEZA E RESINA PROTETORA INCOLOR À DEFINIR.
- 1.3. RECUPERAÇÃO DO PISO EM LAJOTAS DE CONCRETO INCLUSIVE UNIFORMIZAÇÃO DOS REJUNTES.
- 1.4. SUBSTITUIÇÃO DE TODO O PISO CERÂMICO EXISTENTE NOS SANITÁRIOS/COPA POR TUIOLEIRAS REAPROVEITADAS DA REMOÇÃO DA SALA MULTUSO, BANHEIROS DOS CAMARINS E SALA MULTUSO 01.
- 1.5. RECUPERAÇÃO DO PISO ASSOALHO EXISTENTE COM SUBSTITUIÇÃO DE PEÇAS DANIFICADAS, RASPAGEM E RESINA PROTETORA INCOLOR.
- 1.6. PISO EM GRANTO CINZA ANDORINHA COM ACABAMENTO LEVGADO MODULAÇÃO 1.00 X 1.00
- 1.7. COLOCAÇÃO DE REVESTIMENTO VINILICO SPC TARKETT LINHA COLEÇÃO AMBIENTA TECH COR AMÉXIA COD. 24686516.
- 1.8. COLOCAÇÃO DE REVESTIMENTO EM CARPETE TARKETT LINHA DESSO COLEÇÃO ESSENCE ROOTS - Cód. 712137011 | COR 6632.
- 1.9. PISO EM CHAPA METÁLICA TIPO "CORRUGADA" PINTADA EPOXI NA COR PRETA .

2. PAREDE

- 2.1. RECUPERAÇÃO DO REBÓCO EXISTENTE COM APLICAÇÃO DE PINTURA COM TINTA LATEX FOSCA COR BRANCO NEVE.
- 2.2. REVESTIMENTO DE GRANTO CINZA ANDORINHA ACAB. LEVGADO MODULAÇÃO 1.00X1.00 H= 1.45m.
- 2.3. CERÂMICA ESMALTADA ELIZABETH LINHA CRISTAL BRANCA. 0.10X0.10m.
- 2.4. PINTURA COM TINTA ESMALTE SEMI BRILHO NA COR À DEFINIR COM A FISCALIZAÇÃO.
- 2.5. PINTURA ACRÍLICA TEXTURIZADA SOBRE MASSA ACRÍLICA.
- 2.6. DIVISÓRIA DE GRANTO NATURAL PRETO SÃO GABRIEL POLIDO EM TODAS AS FACES - H = 1.80M. ESP. = 0.02M (VER DETALHES).
- 2.7. RECUPERAÇÃO DO REBÓCO EXISTENTE COM APLICAÇÃO DE PINTURA EXTERNA A BASE DE CAL NA COR AMARELO OCRE. (VER PALETA DE COR SEGUIDA DO ORGÃO DE PATRIMÔNIO).
- 2.8. RECUPERAÇÃO DO REBÓCO EXISTENTE COM APLICAÇÃO DE PINTURA EXTERNA A BASE DE CAL NA COR MARROM. (VER PALETA DE COR SEGUIDA DO ORGÃO DE PATRIMÔNIO).
- 2.9. RECUPERAÇÃO DO REBÓCO EXISTENTE COM APLICAÇÃO DE PINTURA EXTERNA A BASE DE CAL NA COR AMARELO BEGE. (VER PALETA DE COR SEGUIDA DO ORGÃO DE PATRIMÔNIO).
- 2.9. RECUPERAÇÃO DO REBÓCO EXISTENTE COM APLICAÇÃO DE PINTURA EXTERNA A BASE DE CAL NA COR BRANCO. (VER PALETA DE COR SEGUIDA DO ORGÃO DE PATRIMÔNIO).

3. TETO

- 3.1. COLOCAÇÃO DE NOVO FORRO EM MADEIRA TIPO LAMBRI MACHO/FÊMEA (RESPEITAR ALTURA ANTERIOR) COM PINTURA ESMALTE ACETINADO.
- 3.2. RETIRAR FORRO DE PVC E SUBSTITUIR POR FORRO EM LAMBRI DE MADEIRA CUMARI EM REGUAS DE 10CM ESP 8mm ENCAIXE DE MACHO / FÊMEA.
- 3.3. FORRO EM LAMBRI DE MADEIRA CUMARI EM REGUAS DE 10CM ESP 8mm ENCAIXE DE MACHO / FÊMEA.

4. OUTROS

- 4.1. SUBSTITUIÇÃO DAS ESQUADRIAS EM MADEIRA DANIFICADAS POR OUTRAS DE MADEIRA DE LEI COM AS MESMAS CONFIGURAÇÕES E FUNCIONAMENTO, INCLUSIVE FERRAGENS.
- 4.2. RASPAGEM, RETIRADA DE FERRUGEM, LIMPEZA E RECUPERAÇÃO DE TODOS OS GRADIS METÁLICOS E ACABAMENTO EM PINTURA ESMALTE SINTÉTICO SOBRE FUNDO ANTI-CORROSIVO/LUMINÁRIA.
- 4.3. RASPAGEM, RETIRADA DE FERRUGEM, LIMPEZA E RECUPERAÇÃO DE TODOS OS GRADIS METÁLICOS E ACABAMENTO EM PINTURA ESMALTE SINTÉTICO SOBRE FUNDO ANTI-CORROSIVO/LUMINÁRIA DA ESTRUTURA METÁLICA DE APOIO AO PÓRTICO DE ENTRADA (COR A COBINAR COM A FISCALIZAÇÃO).
- 4.4. RECUPERAÇÃO DA ESCADARIA EM ESTRUTURA DE MADEIRA DE ACESSO AO PAVIMENTO SUPERIOR COM O REFORÇO DO SISTEMA DE FIXAÇÃO.
- 4.5. RECUPERAÇÃO DAS LUMINÁRIAS EXTERNAS/INTERNAS EXISTENTES.
- 4.6. RECUPERAÇÃO DE PISO DE MADEIRA E ESTRUTURA DO PAVIMENTO SUPERIOR.

5. LUMINÁRIAS

- 5.1. TRLHO SOBREPOR ECO STELLA REF. 3D1015PTO 1.50 M / PARA FITA DE LED IP 65 18W IRC 3000K COR PRETO. 4X SPOTS REF. 3D1656PTO / LINHA FLOW PAR 20 / STELLA / PAR20 E27 15W EM ALUMINIO PRETO IRC 3000K ENCAIXE COM PLUG E REGULÁVEL OU EQ. TÉCNICO.
- 5.2. LUMINÁRIA (Embutido Recuado Direcional) REF. 5TH980PTO / LINHA Square STELLA OU EQUIVALENTE TÉCNICO NA COR PRETO E LÂMPADA LED PAR 20 9W IRC 3000K OU EQ. TÉCNICO.
- 5.3. LUMINÁRIA EMBUTIDO DE SOLO 24W IRC 3000K.
- 5.4. REFLETORES A DEFINIR.
- 5.5. LUMINÁRIAS VINTAGE EXISTENTES P/ LÂMPADAS DE LED 3000K TIPO BULB 24W.
- 5.6. PAINEL DE LED 40X40 24w EMBUTIDO NA COR PRETA.

QUADRO DE ESPECIFICAÇÕES DE LOUÇAS E METAIS

SANITÁRIOS - WC ACESSÍVEL

- REGISTRO DE GAVETA DA MARCA FABRIMAR COM CANOPLA LINHA SQUADRA REF.: 1509 OU EQUIVALENTE TÉCNICO.
- LAVATÓRIO COM COLUNA SUSPensa DA MARCA DECA LINHA VOGUE PLUS. REF.: L510. NA COR BRANCO OU EQUIVALENTE TÉCNICO.
- TORNEIRA DE BANCA COM ACIONAMENTO MANUAL E FECHAMENTO AUTOMÁTICO DA MARCA FABRIMAR MODELO ACQUAPRESS REF.: 1180 OU EQUIVALENTE TÉCNICO.
- BACIA SANITÁRIA DA MARCA DECA LINHA CONFORTO - VOGUE PLUS - SEM ABERTURA FRONTAL. REF.: P510.
- ASSENTO SANITÁRIO EM POLIESTER COM FIXAÇÃO CROMADA DA MARCA DECA REF.: AP51 NA COR BRANCO GEL (SEU TIPO) OU EQUIVALENTE TÉCNICO.
- CAIXA DE DESCARGA DA MARCA MONTANA REF.: M9000 EMBUTIDA NA ALVENARIA. FECHAMENTO COM PAINEL DE PROTEÇÃO REMOVÍVEL EM LAMINADO ESTRUTURAL OU EQUIVALENTE TÉCNICO.
- DUCHA HIGIÊNICA MODELO ACQUAJET DA MARCA FABRIMAR, LINHA INOVARE. REF.: 2155-N OU EQUIVALENTE TÉCNICO.
- BARRIAS DE APOIO DA MARCA DECA LINHA CONFORTO REF.: 2310 E BR. COMPRIMENTO = 80.00 cm COM ACABAMENTO CROMADO OU EQUIVALENTE TÉCNICO.
- BARRA DE APOIO PARA LAVATÓRIO EM INOX, MARCA MIL ASSENTOS. REF.: L-510. DIM.: 54.00 x 40.00 cm, DIÂMETRO 32.00 mm E C.O.D.: MIL 6013P OU EQUIVALENTE TÉCNICO.
- PUXADOR HORIZONTAL INTERNO PARA PORTA, EM TUBO DE AÇO INOX Ø = 1/2" E COMPRIMENTO = 40.00 cm.
- ESPELHO CRISTAL 6mm COLADO À CAIXA E VER DIMENSÕES NOS DETALHES.

QUADRO DE ESPECIFICAÇÕES DE LOUÇAS E METAIS


SANITÁRIOS - SANITÁRIOS PÚBLICOS

- BACIA CONVENCIONAL LINHA AXIS / DECA Código P.47.94 NA COR BRANCO OU EQUIVALENTE TÉCNICO.
- TORNEIRA DE MESA BICA ALTA P/ LAVATÓRIO - Black Matte LINHA DREAM / DECA REF. Códgo 1191.BUB.MT. OU EQUIVALENTE TÉCNICO.
- DUCHA HIGIÊNICA MODELO ACQUAJET DA MARCA FABRIMAR, LINHA SQUADRA REF.: 2155-S OU EQUIVALENTE TÉCNICO.
- CONSIDERAR A INSTALAÇÃO DE REGISTROS DE GAVETA NOS BANHEIROS, MARCA FABRIMAR COM CANOPLA LINHA SQUADRA REF.: 1509 OU EQUIVALENTE TÉCNICO.
- ESPELHO PADRÃO DE DIMENSÕES 0.89 X 0.60m. (CONFERIR COTAS)
- TOALHEIRO SOFT CARE LINE OU EQUIVALENTE TÉCNICO.
- SABONETERA PLÁSTICA GIRATORIA COM SUPORTE EM AÇO INOX.
- PAPELEIRA EM AÇO INOX.
- PORTA DE 0.80x1.20m EM VIDRO TEMPERADO 8mm E APLICADO PELÍCULA NA COR PRETA. GARNIÇÕES EM PRETO FOSCO, COM FECHO INTERNO PRÓPRIO PARA BANHEIROS.
- DIVISÓRIAS DE GRANTO PRETO SÃO GABRIEL (H=1.80M) COM ACABAMENTO RETO E POLIDO POR TODOS OS LADOS.
- BALCÃO ESQUILPIDO EM GRANTO CINZA ANDORINHA ACABAMENTO LEVGADO E IMPERMEABILIZADO. (VER DETALHES)
- OBS: COLOCAR SENSOR DE PRESENÇA NAS LUMINÁRIAS DOS BANHEIROS

EMISSION INICIAL	EMMANUEL	SOLICITANTE	10/12/2025	R00
DESCRIÇÃO	EXECUTADO	SOLICITANTE	DATA	REVISÃO


PREFEITURA DE GARANHUNS			
CENTRO CULTURAL ALFREDO LEITE			
AVENIDA AFONSO PENA, S/N, BARRIO SÃO JOSÉ, GARANHUNS - PE			
ART	Comiss	Processo	Área
RRT S11886856100CT001	CR nº 965943/2024	CP caixa nº 1097361-69	ÁREA
Descrição		Título	
ARQUITETURA		PE-ARQ-2026.02.003-R02	
Administrador	Escala	Folha	
PROJETO DE REFORMA DO CENTRO CULTURAL ALFREDO LEITE CAVALCANTI, NO MUNICÍPIO DE GARANHUNS/PE	1/25	16/16	
DETALHAMENTO RAMPA PRINCIPAL		Desp.	Data
		ETAPA	00/00/0000
Desenvolvido por		Resp. Técnico	
Sivaldo Rodrigues Albino:7053803449		gouby	
Assinado eletronicamente por Sivaldo Rodrigues Albino:7053803449 Data: 2026.05.15 11:04:49 -0100T		Documento assinado eletronicamente EMMANUEL RODRIGUES Data: 10/12/2025 10:00:00 -0100T URL para verificação: https://brasil.gub.br/	
SIVALDO RODRIGUES ALBINO PREFEITO		EMMANUEL RODRIGUES ARQUITETO E URBANISTA CRL Nº 45849-2	

DET ESCADA METÁLICA

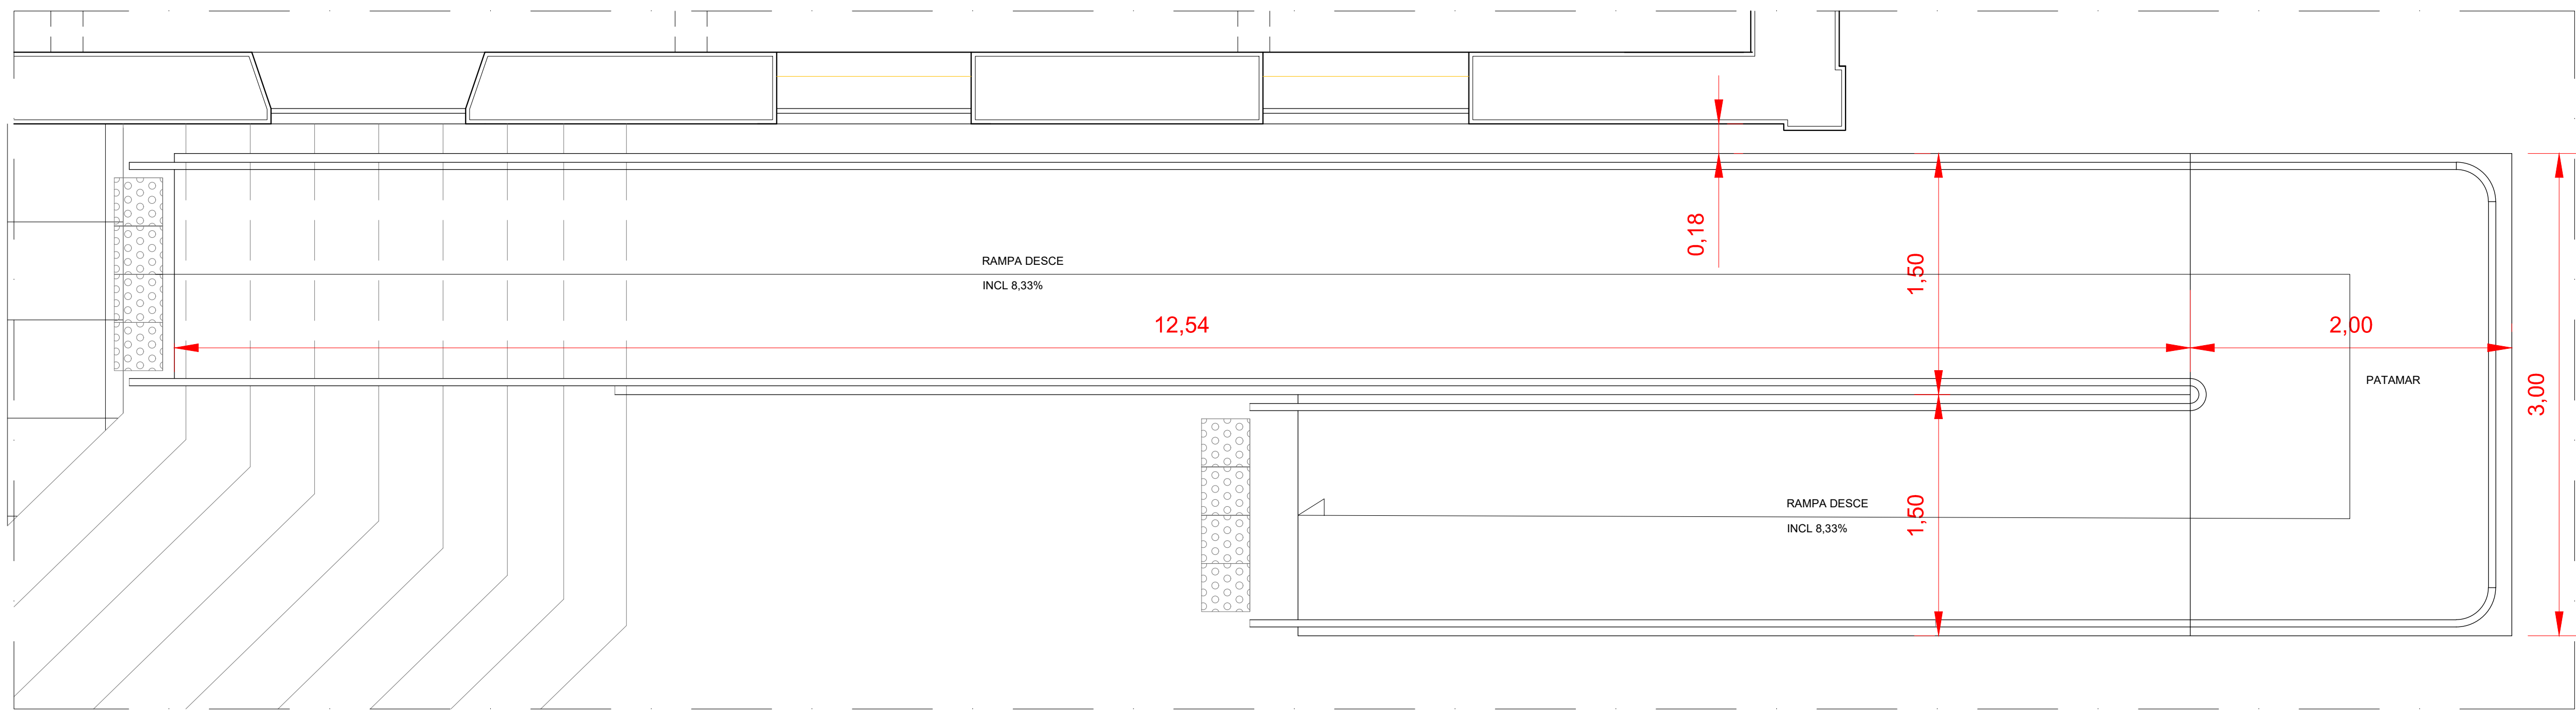


PLANTA BAIXA - RAMPA PRINCIPAL

ESCALA 1:25

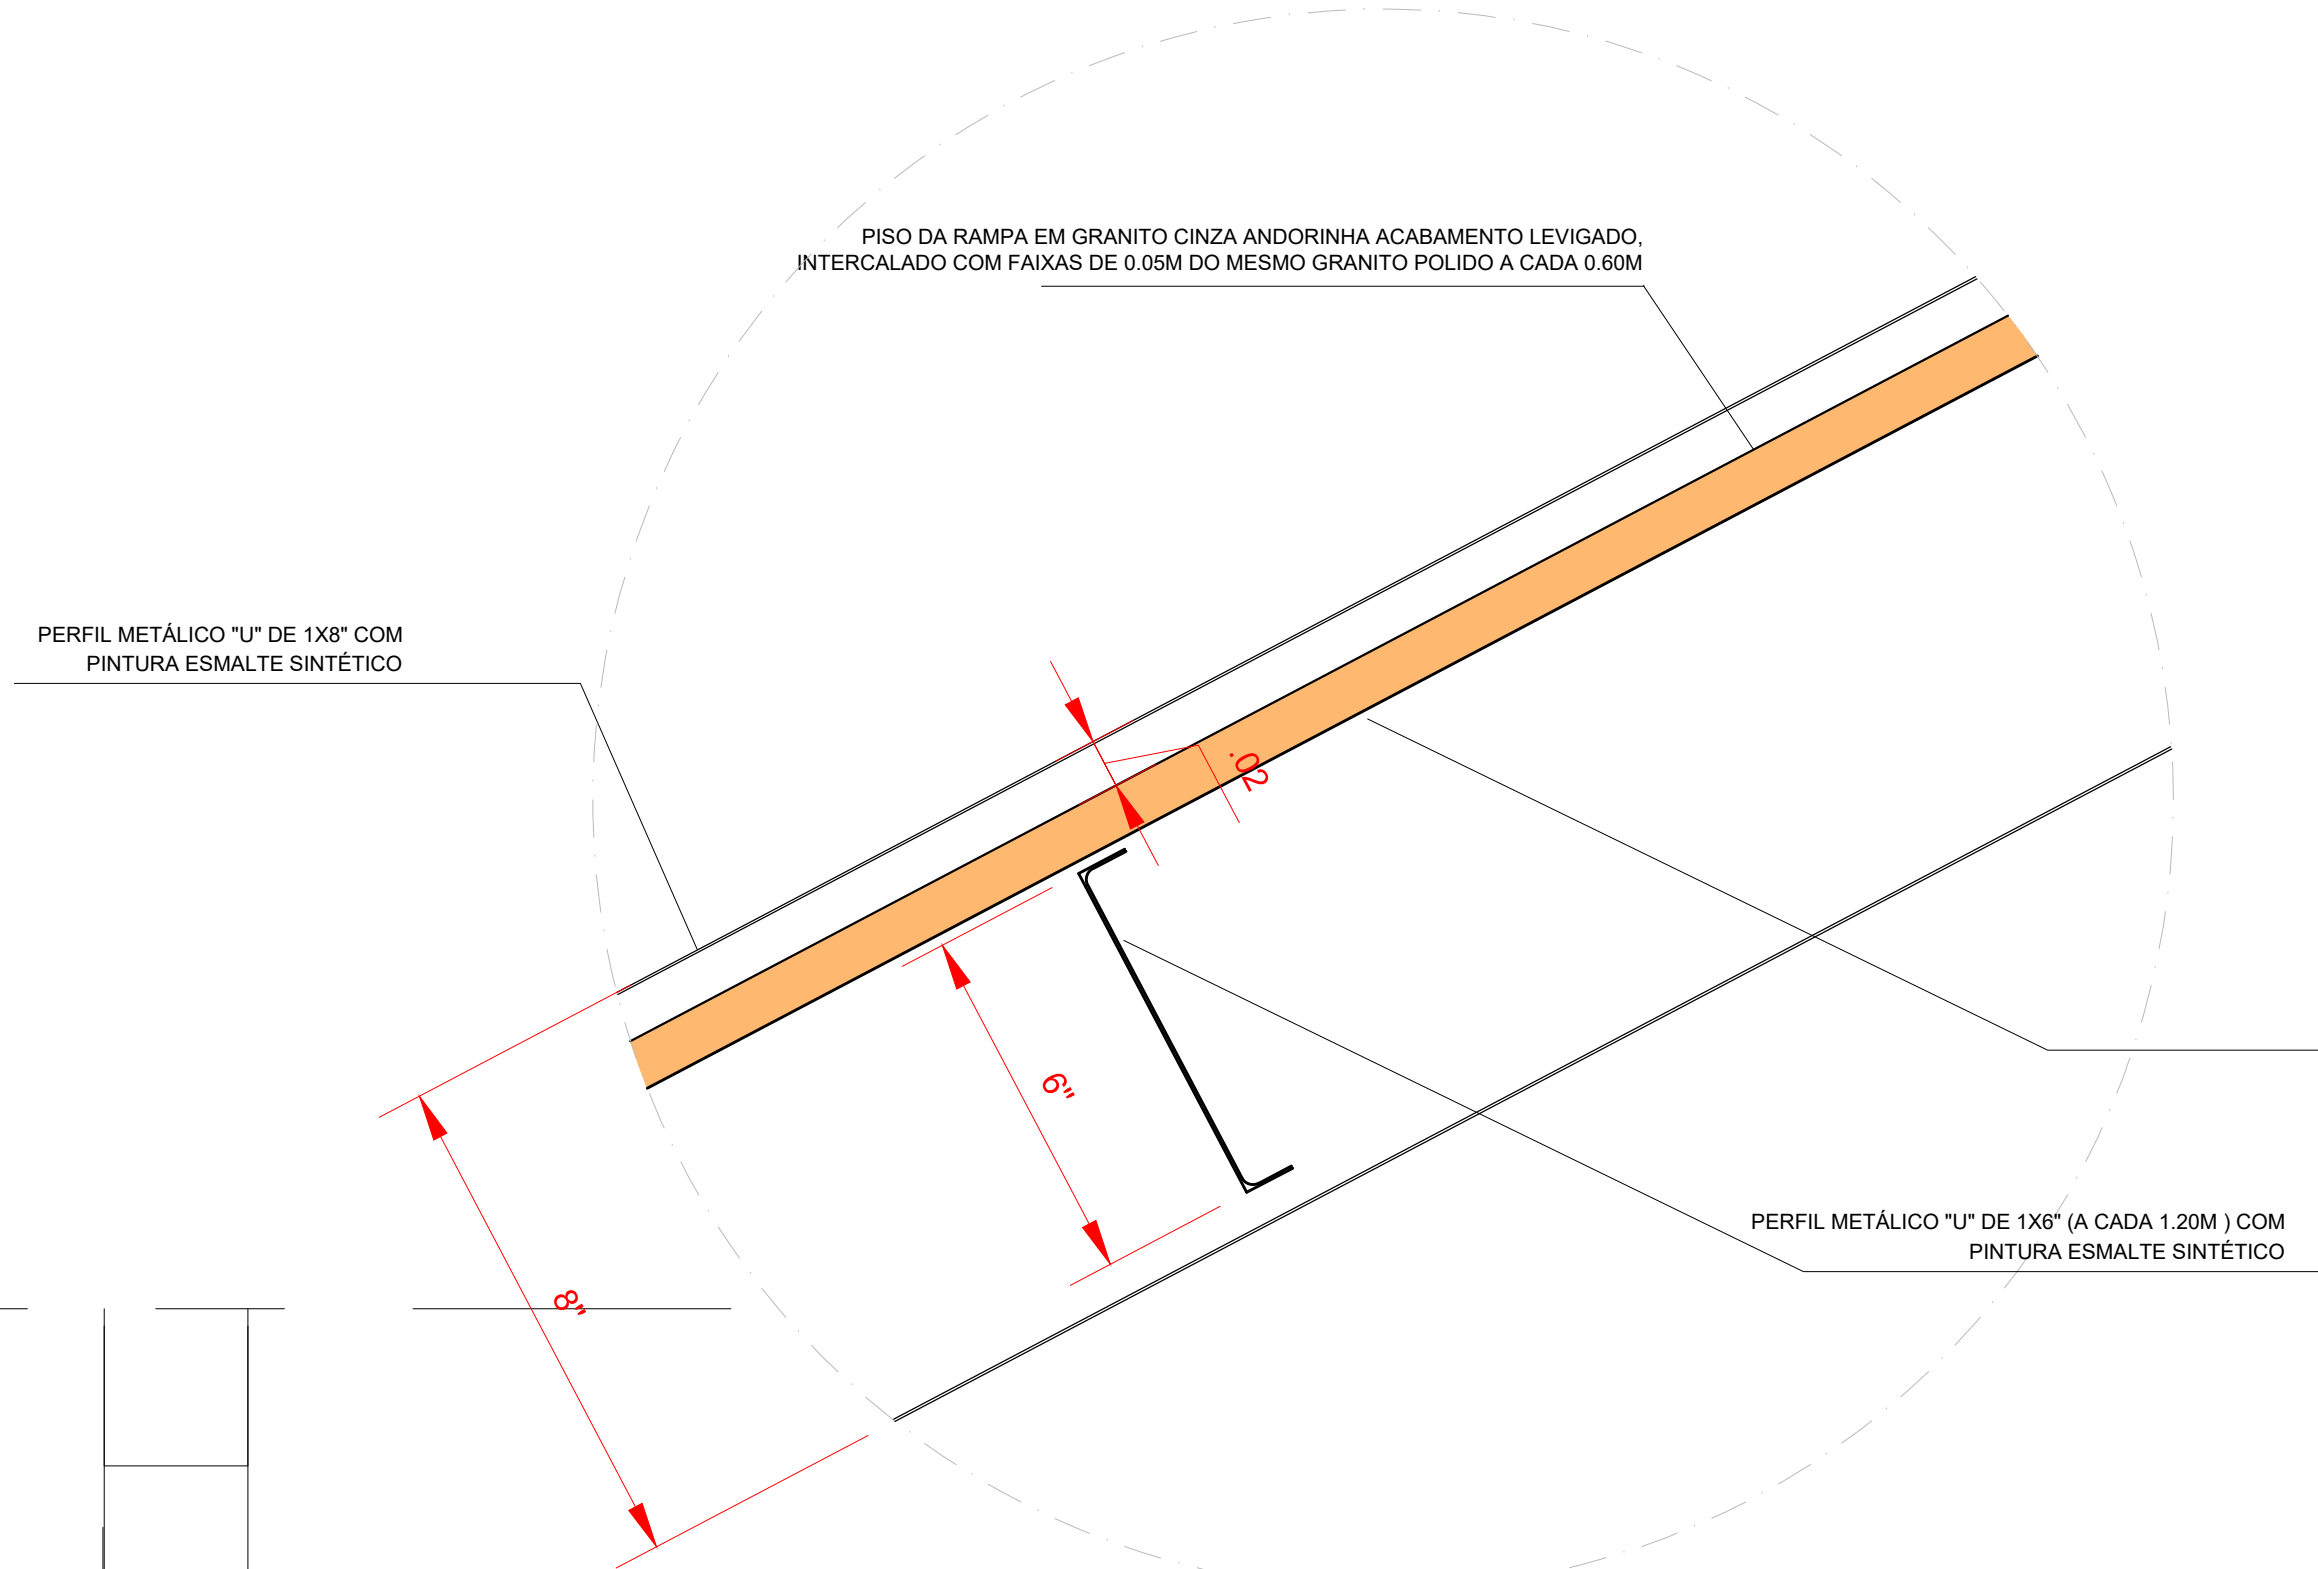

DETALHE "A" DO PISO DA RAMPA

ESCALA 1:25

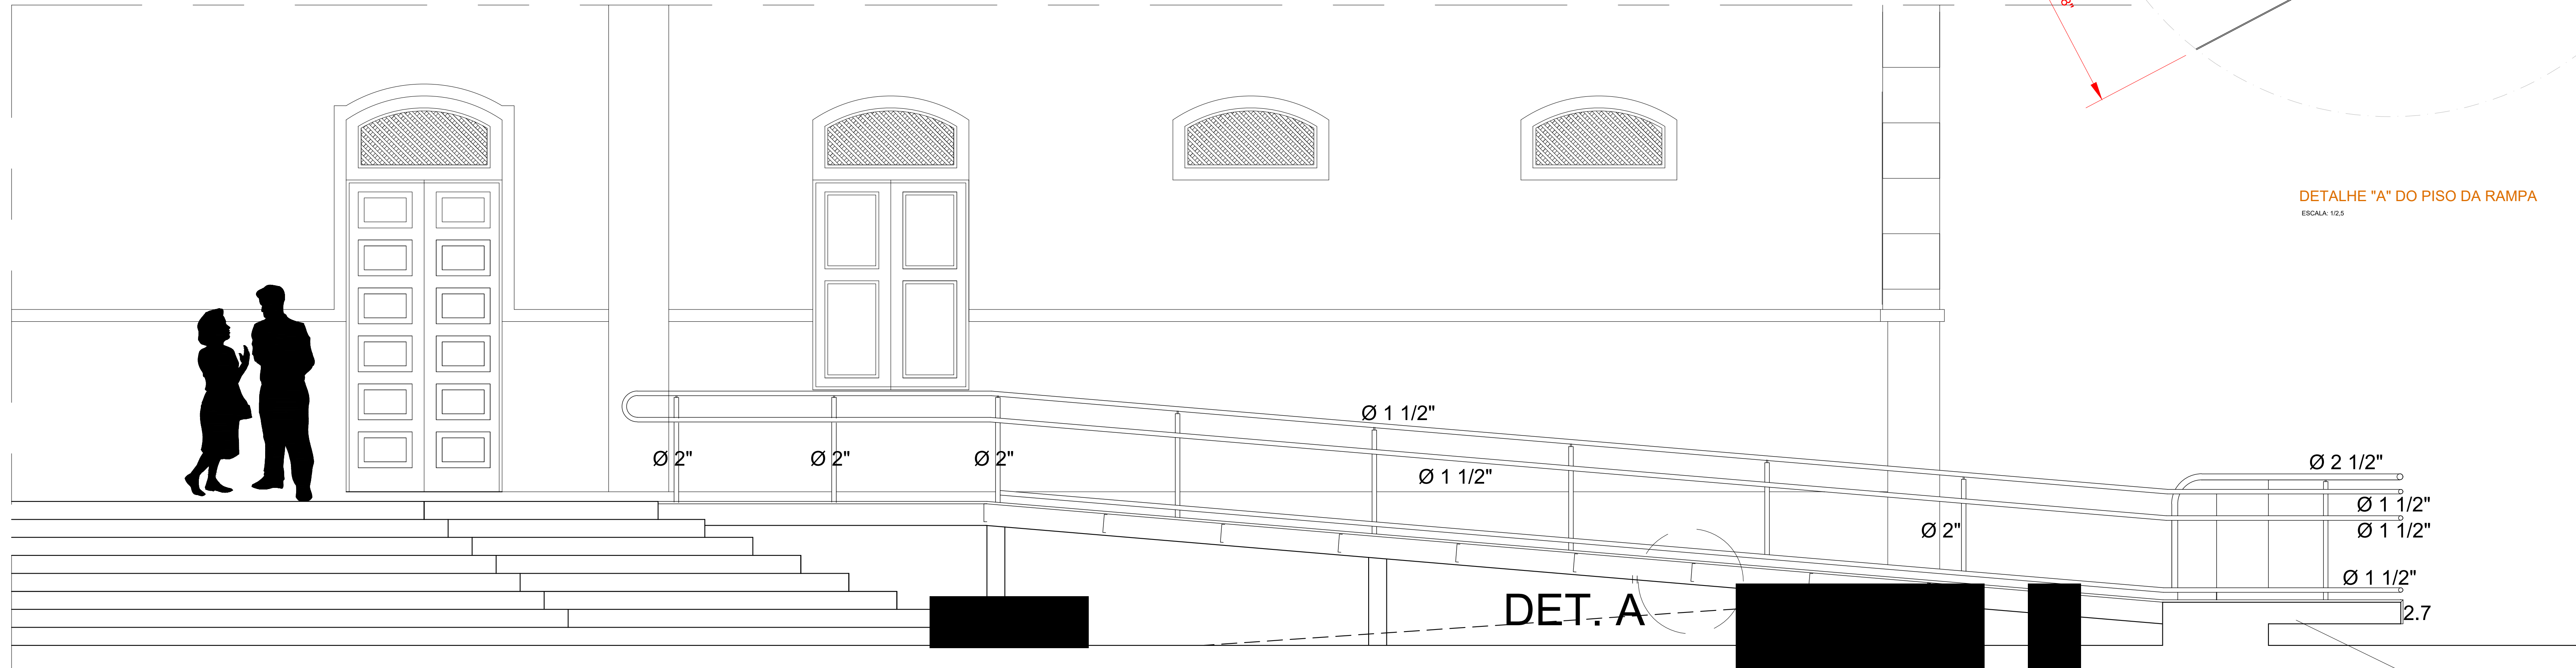

CORTE 1.1. - RAMPA PRINCIPAL

ESCALA 1:25

BASE EM CONCRETO ACABAMENTO LISO

APLICAÇÃO DE RESINA