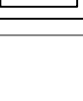


Quant.	Und.	Dimensão	Descrição
1	pc	0,20x0,40m	Caixa de Gordura (36 Litros)
3	pc	0,60x0,60x1,00m	Caixa de Inspeção 0,60x0,60x1,00m

LEGENDA

	- Janela 75x100cm (Desatibulação Plana)
	- Redução 150x100cm (Desatibulação Plana)
	- Redução 75x100cm (Desatibulação Plana)
	- 1x 50cm (Desatibulação)
	- 1x de redução 75x100cm (Desatibulação/Desco)
	- Terminal de Ventilação 20cm (Desatibulação/Desco)
	- Terminal de Ventilação 50cm (Desatibulação/Desco)
	- Ventilação para saída de fuso (saída 100cm (Desatibulação Plana)






Caixas Diversas

	- Caixa de Inspeção 0,8x0,6x0,20m (Desatibulação Plana)
	- Caixa de Inspeção 0,22x0,40x0,38 - 3x Un (Desatibulação Plana)

PRUMADAS


	Tubo de Ventilação
---	--------------------

TUBULAÇÃO

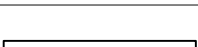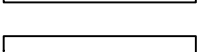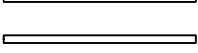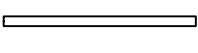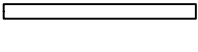	- Tubo PVC Salsbül branco 150cm (Desatib.)
	- Tubo PVC Salsbül branco 150cm (Desatib.)
	- Tubo PVC Salsbül branco 40cm (Desatib.)
	- Tubo PVC Salsbül branco 50cm (Desatib.)
	- Tubo PVC Salsbül branco 75cm (Desatib.)


TAMPA PARA INSPEÇÃO (70x70)

TAMPA PARA INSPEÇÃO (70x70)

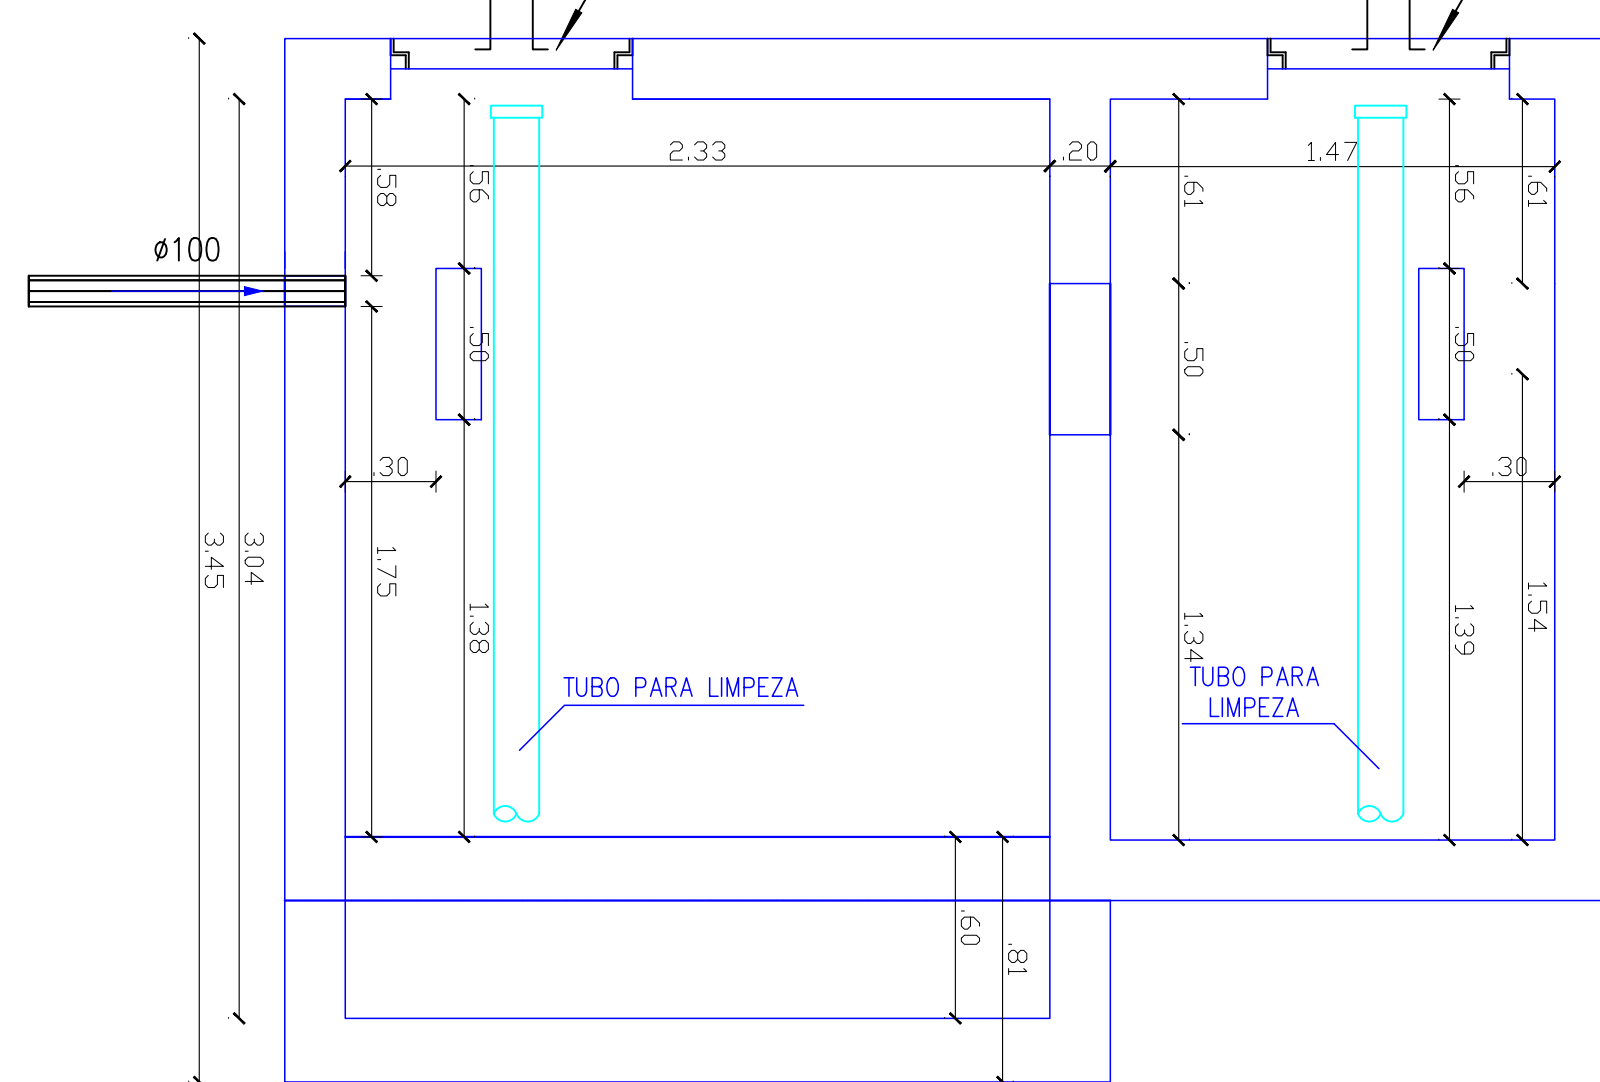

FOLIO: A3 (841 x 1189) Z: PROYECTO: 2009-0026-01-000 - CENTRO CULTURAL ISAN


PLANTA BAIXA - VISÃO GERAL DAS INSTALAÇÕES - 1º PAVIMENTO
ESCALA: 1:50

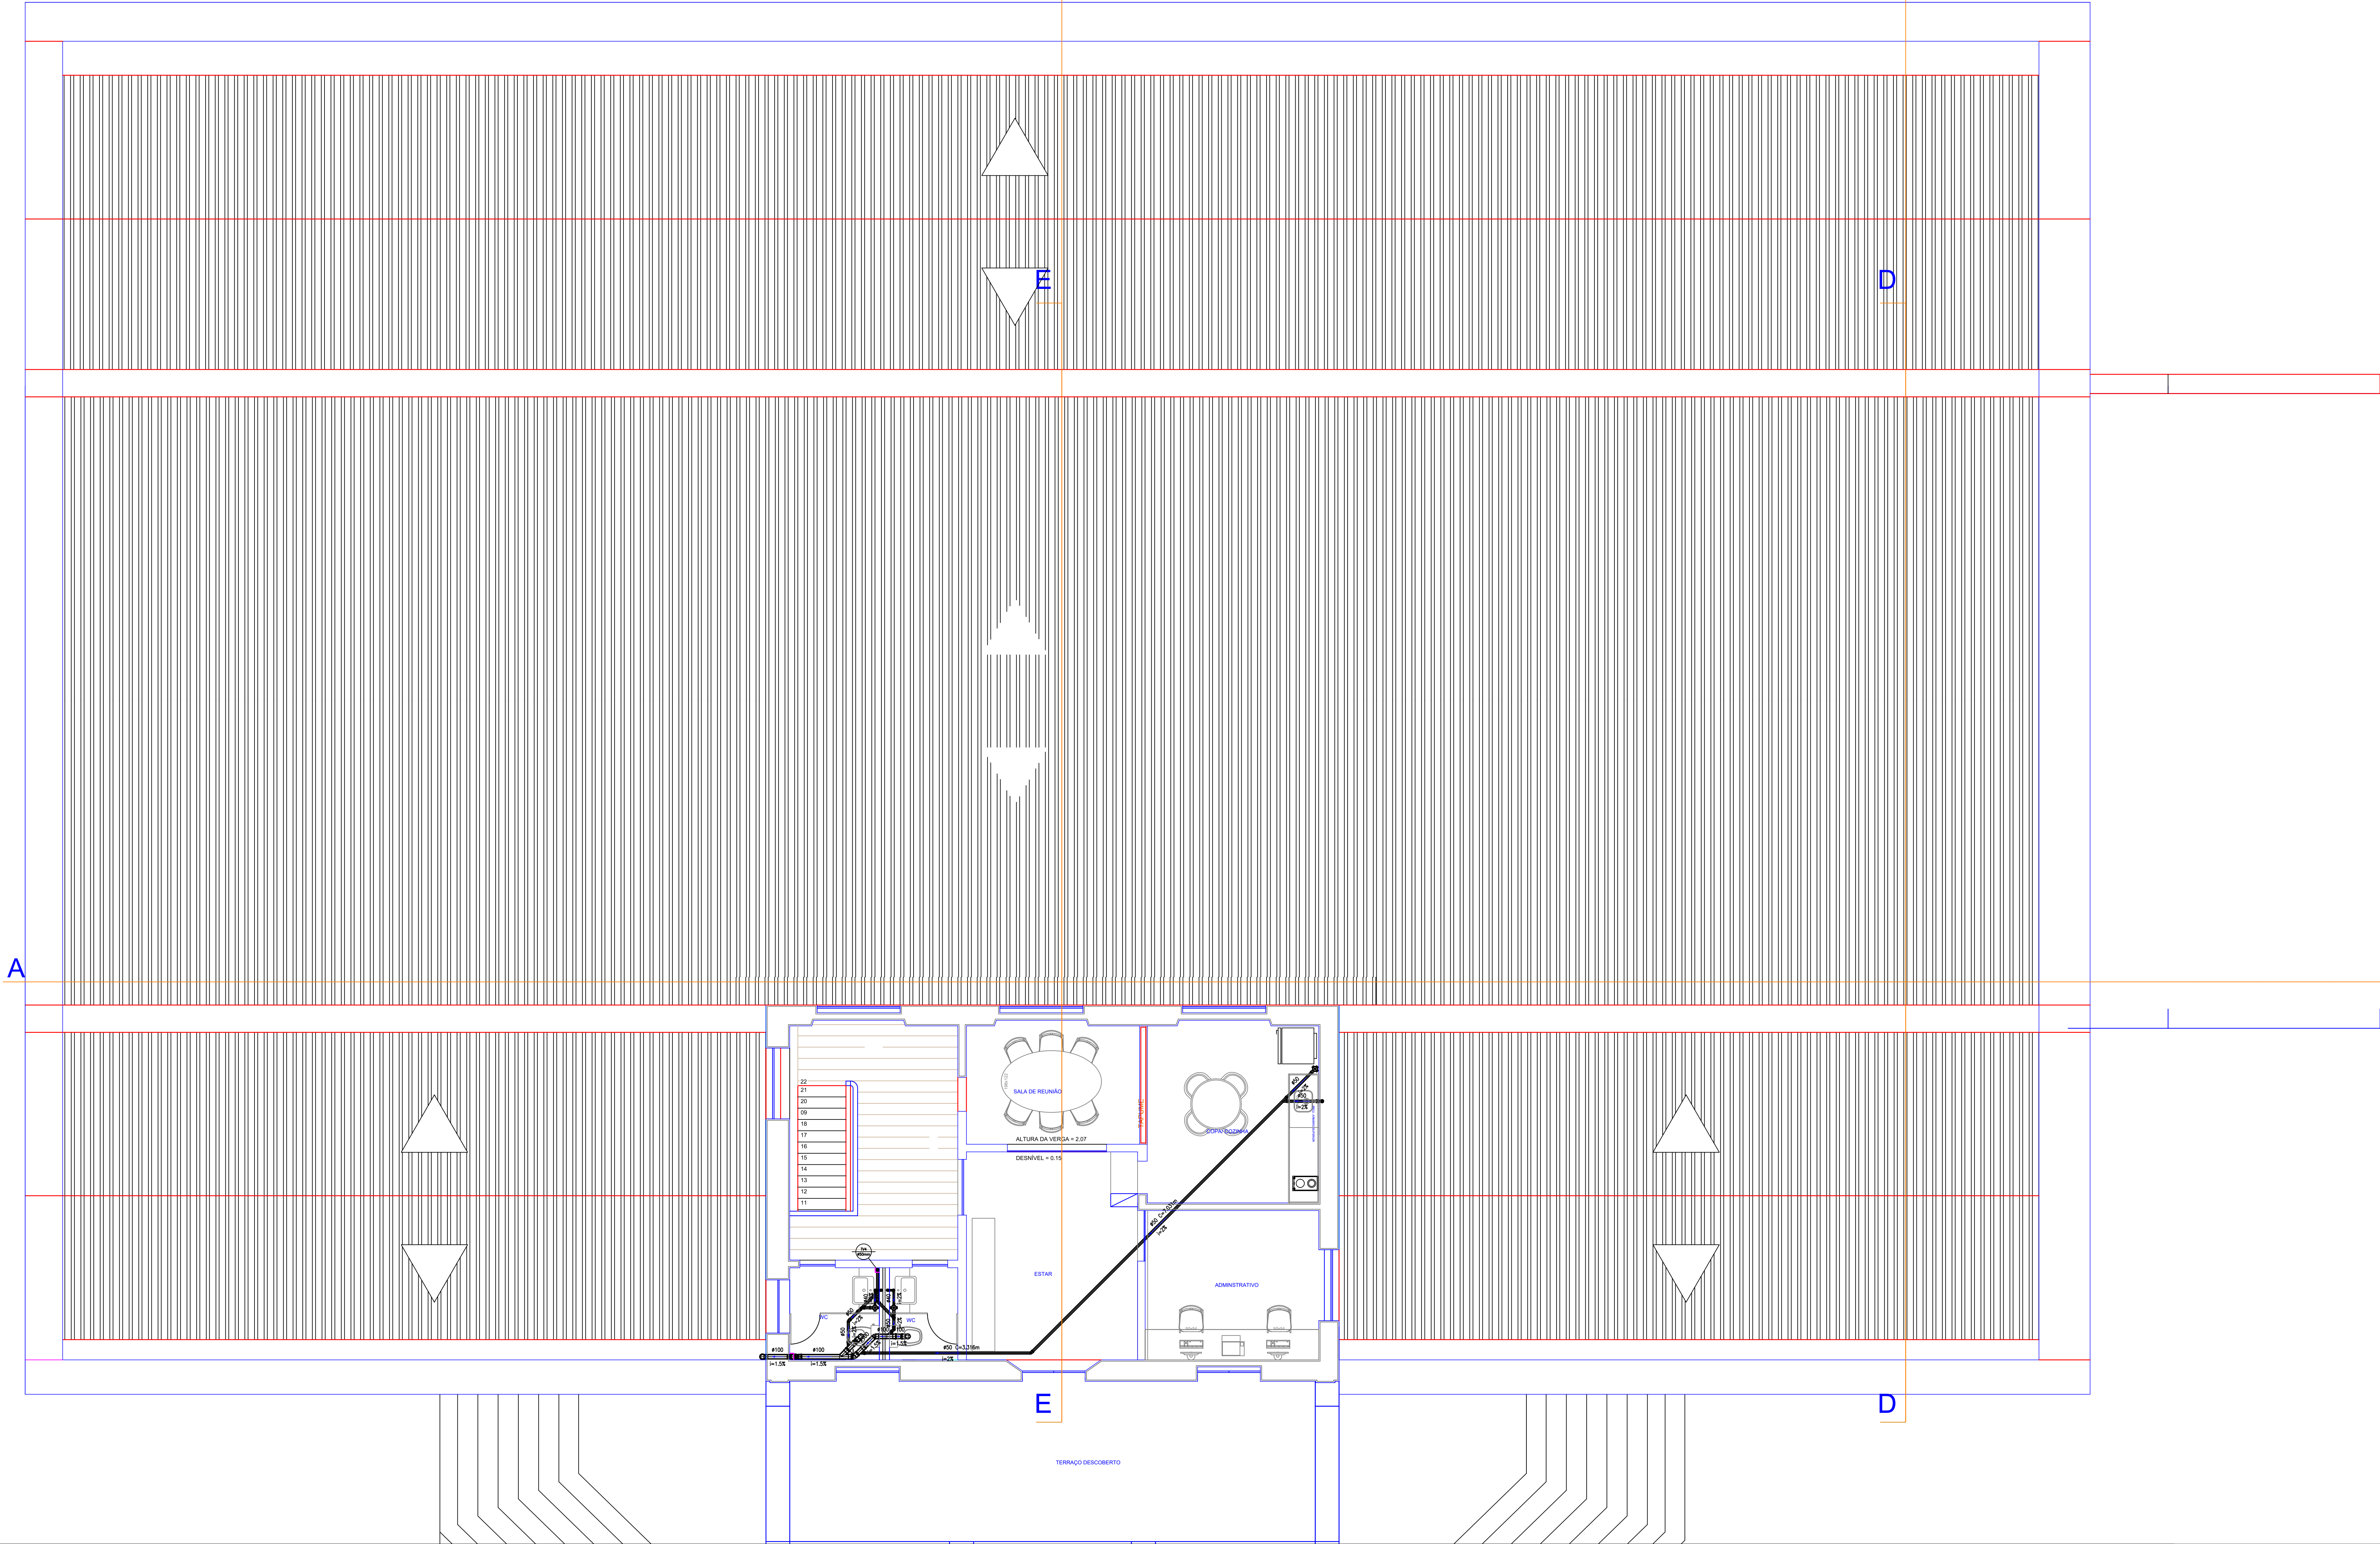

QUADRO DE ESPECIFICAÇÕES
SANITÁRIOS - WC ACESSÍVEL

QUADRO DE ESPECIFICAÇÃO
SANITÁRIOS - SANITÁRIOS F


DETALHE 2 - CORTE II DO TANQUE SÉPTICO
ESCALA: 1:25

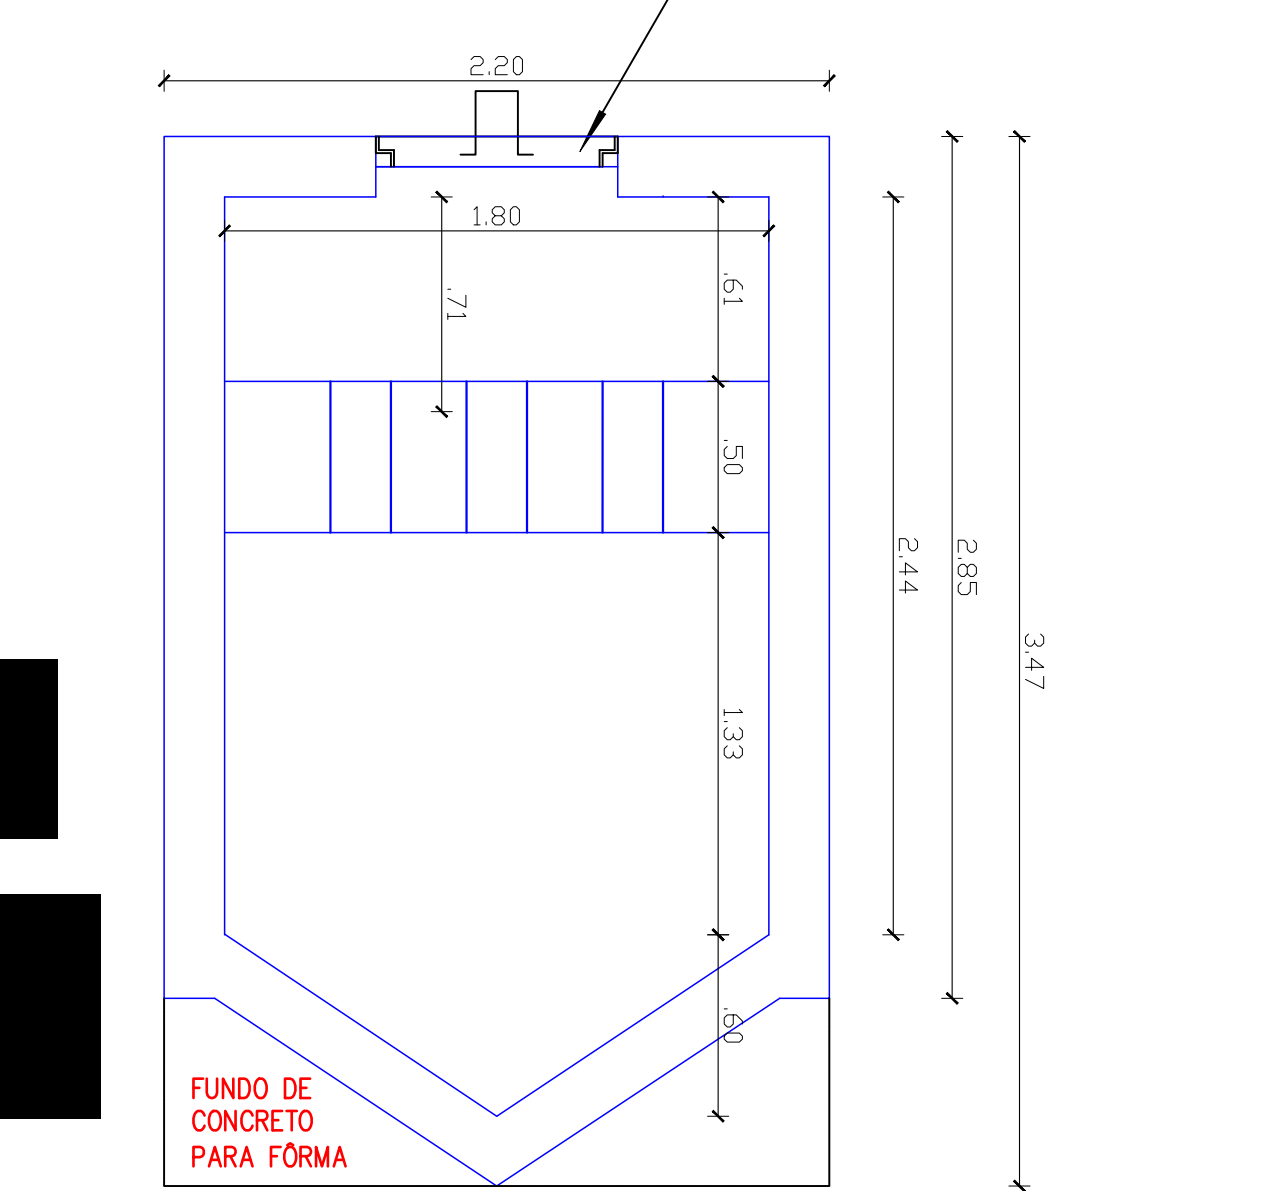


LEGENDA:

PVC Soldável branco		                   	<ul style="list-style-type: none">- Caixa 50x50mm 100x100x50mm (Detalhado em Planta)- Caixa 50x50mm 100x100x50mm (Detalhado em Planta)- Caixa 50x100mm (Detalhado em Desco)- Caixa 50x100mm (Detalhado em Desco)- Caixa 50x150mm (Detalhado em Desco)- Caixa 50x150mm (Detalhado em Desco)- Caixa 50x150mm (Detalhado em Desco)- Caixa 45x100mm (Detalhado em Planta)- Caixa 45x100mm (Detalhado em Desco)- Caixa 45x100mm (Detalhado em Desco)- Caixa 45x50mm (Detalhado em Desco)- Caixa 45x50mm (Detalhado em Desco)- Caixa 45x50mm (Detalhado em Planta)- Caixa 45x50mm (Detalhado em Desco)- ----------------------------	--	--	--

DETALHE 3 - TANQUE SÉPTICO (REFERÊNCIA)
SEM ESCALA

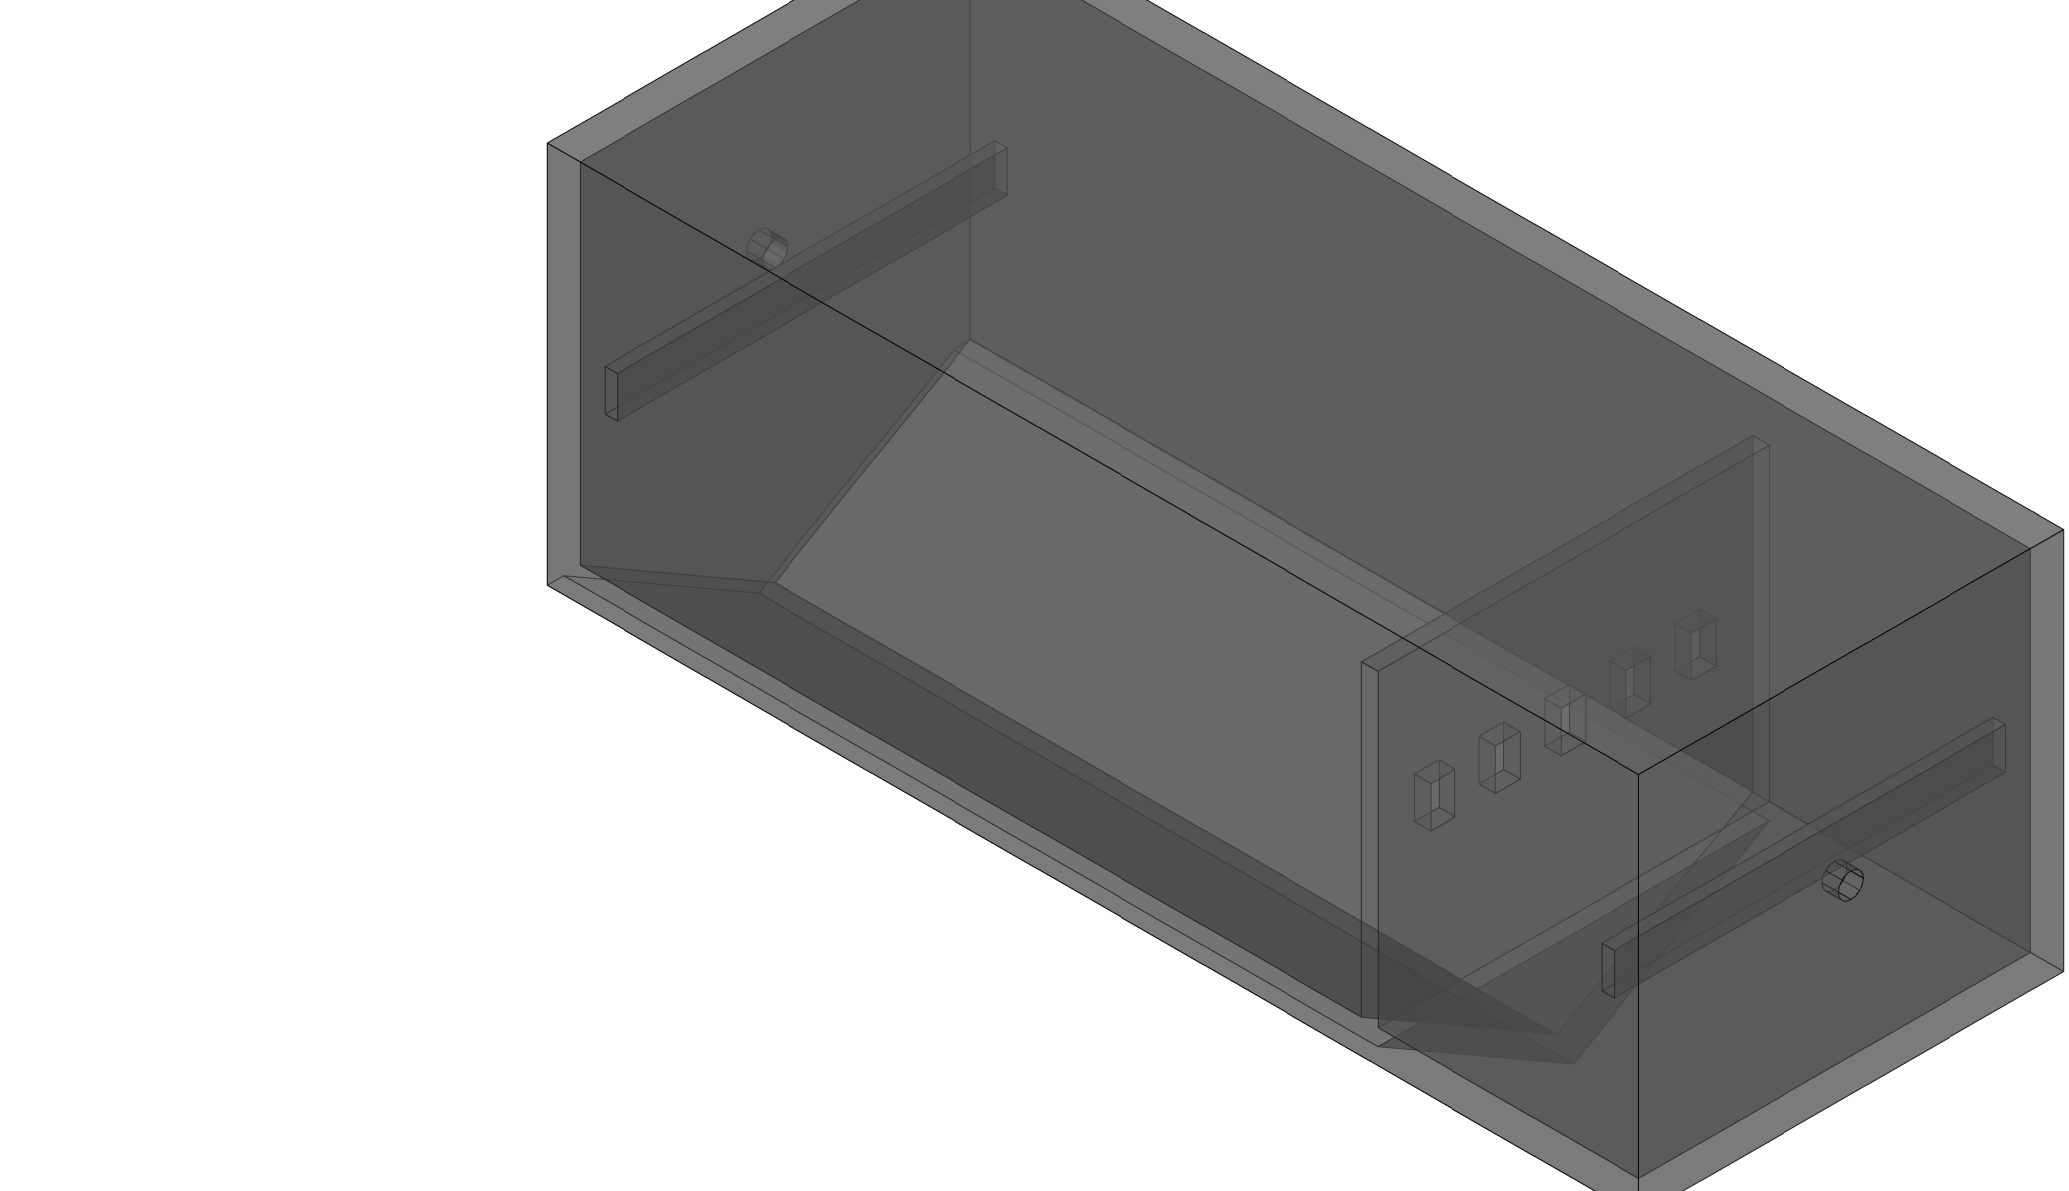

DETALHE CAIXAS SIFONADAS
SEM ESCALA

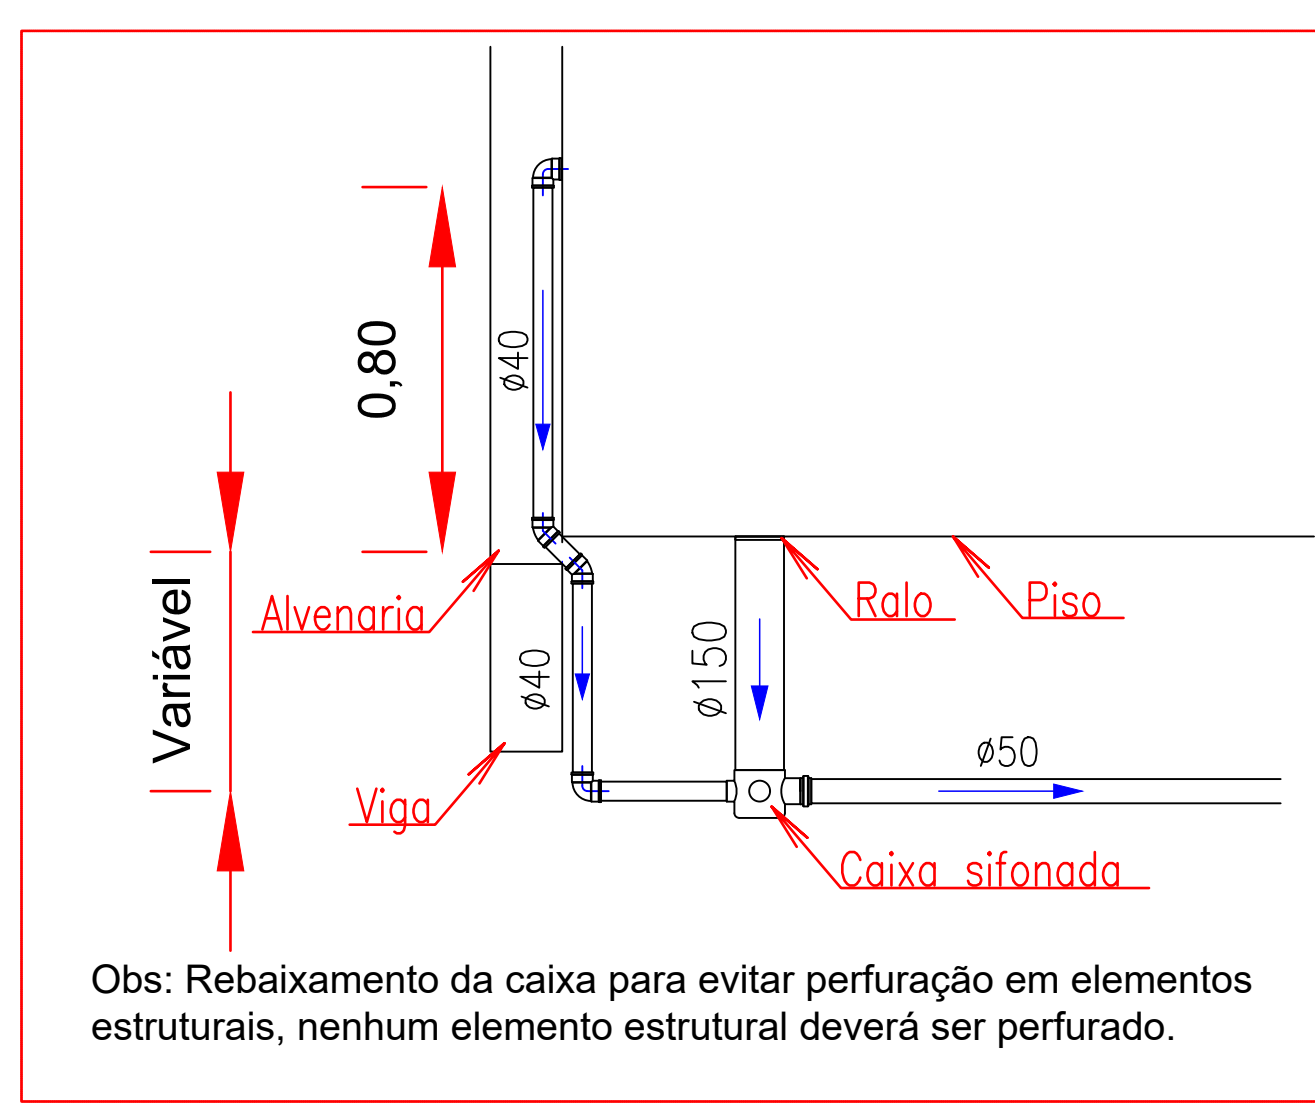

EMISSÃO INICIAL	RICARDO	SOLICITANTE	11/08/2026	R00
DESCRIÇÃO	EXECUTADO	SOLICITANTE	DATA	REVISÃO
PREFEITURA DE GARANHUNS				
SECRETARIA DE PLANEJAMENTO				
OBJETO: PROJETO DE REFORMA NO CENTRO CULTURAL ALFREDO LEITE CAVALCANTI NO MUNICÍPIO DE GARANHUNS - PE. LOCALIZADO NA AVENIDA AFRONSO PENA, NÚMERO 88, CAIXA ECONÔMICA - CONTRATO DE REPASSE Nº 95943-2024 - OP 1097361-69.				
ART	Contrato	Processo	Área	
ART	95943-2024	1097361-69	1.431,30 m²	
Projeto		Título		
PROJETO SANITÁRIO		PE-SAN-2026.01.003-R01		
Assessoria	Como	Como	Como	Como
DETALHAMENTO DAS INSTALAÇÕES SANITÁRIAS DO PRIMEIRO PAVIMENTO, CORTE II DO TANQUE SÉPTICO, DETALHES E LISTA DE MATERIAIS.	INDICADO	INDICADO	INDICADO	INDICADO
Sivaldo Rodrigues Albino:7053803449	Assinado de forma digital por Sivaldo Rodrigues Albino:7053803449	Assinado de forma digital por Ricardo Miranda CREA-PE Nº 181791240-2	
SIVALDO RODRIGUES ALBINO	RICARDO PEREIRA CAVALCANTE DE MIRANDA FILHO	RICARDO PEREIRA CAVALCANTE DE MIRANDA FILHO	RICARDO PEREIRA CAVALCANTE DE MIRANDA FILHO	RICARDO PEREIRA CAVALCANTE DE MIRANDA FILHO
PREFEITO	ENGENHEIRO CIVIL	ENGENHEIRO CIVIL	ENGENHEIRO CIVIL	ENGENHEIRO CIVIL
CNPJ: 11.203.898/0001-00	CREA-PE Nº 181791240-2	CREA-PE Nº 181791240-2	CREA-PE Nº 181791240-2	CREA-PE Nº 181791240-2
ARQUIVO PE-SAN-2026.01.003-R01.DWG				