

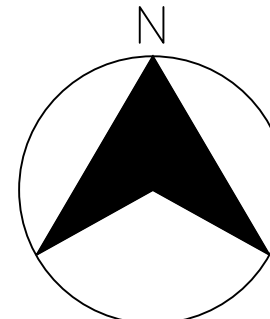
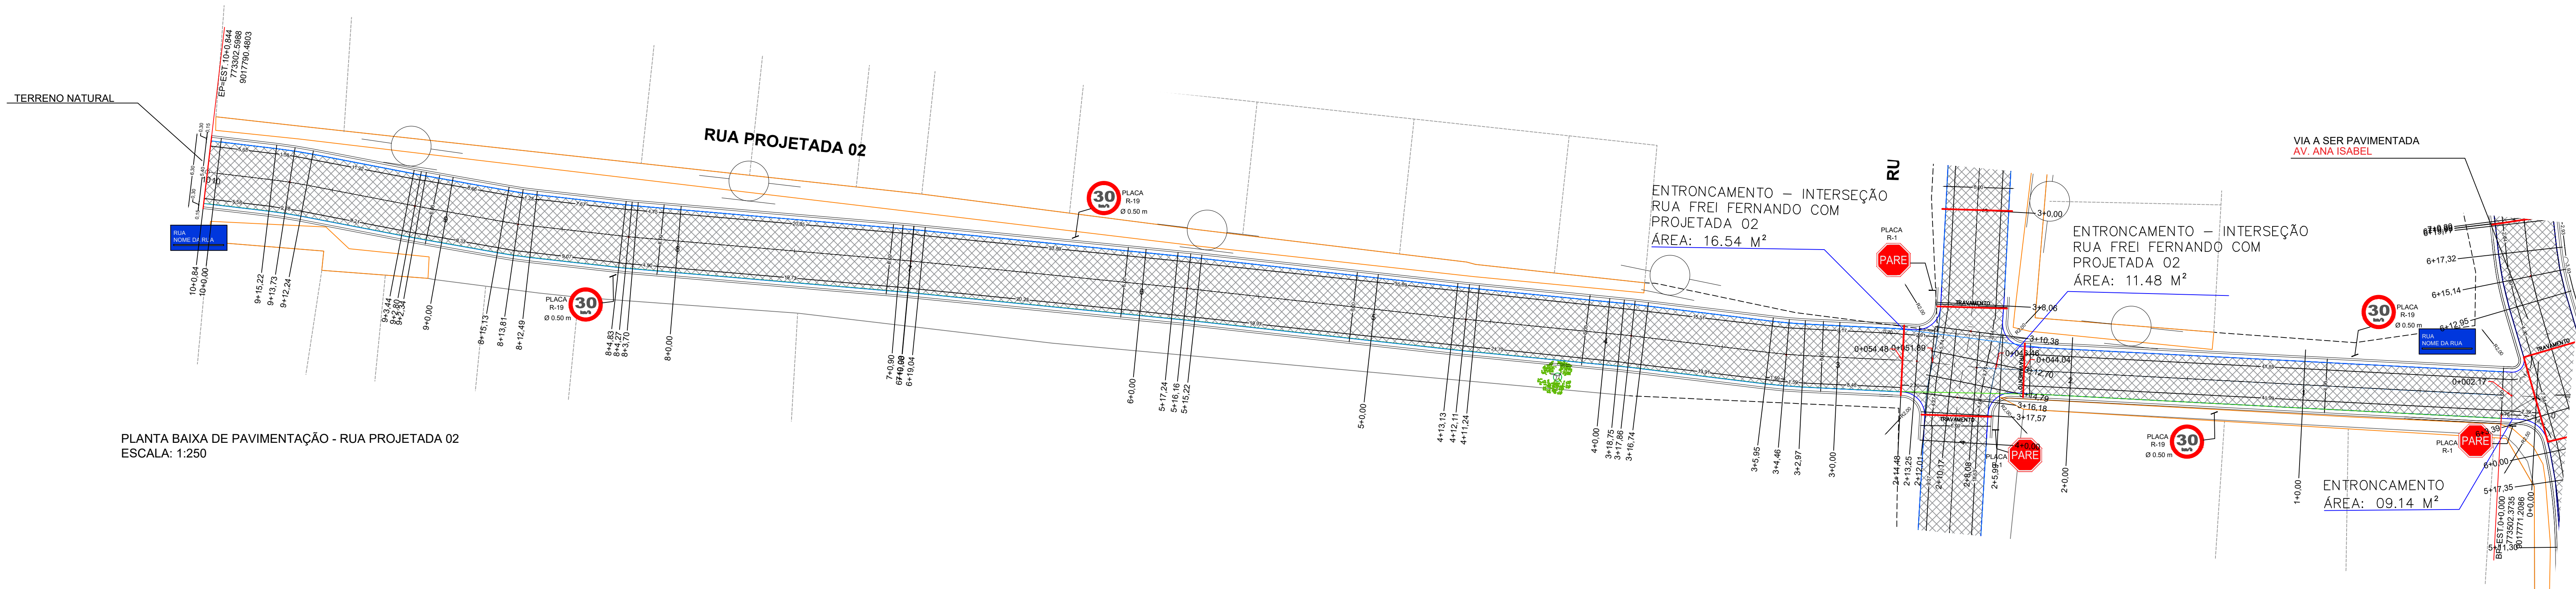




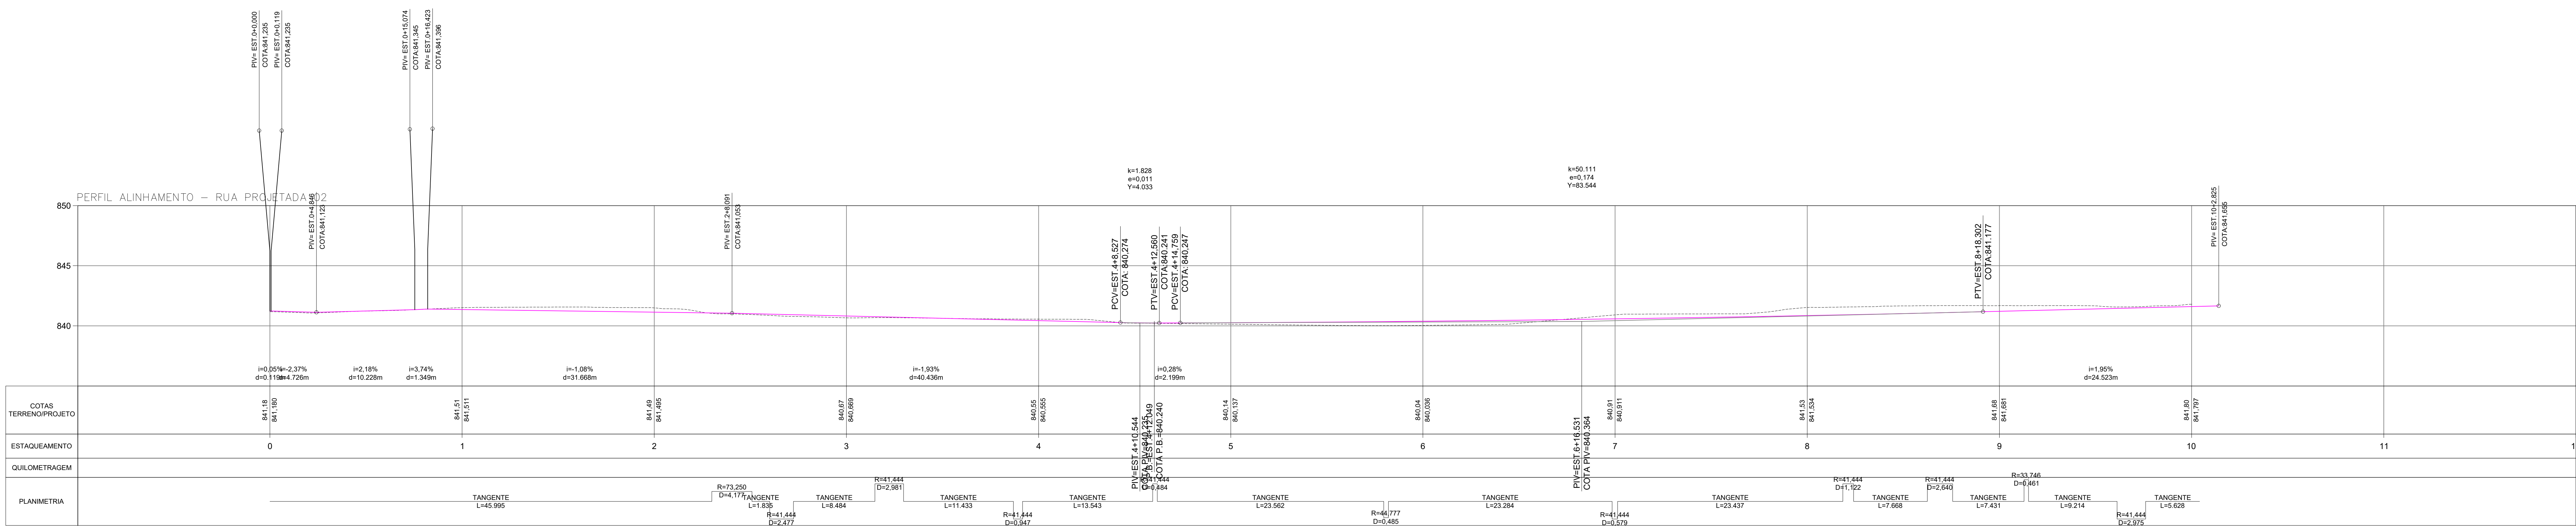


PLANTA BAIXA DE PAVIMENTAÇÃO - RUA PROJETADA 02  
ESCALA: 1:250

| LISTA MATERIAL- 07 - ALINHAMENTO - RUA PROJETADA 02 |                    |                     |                      |                    |                         |                          |
|-----------------------------------------------------|--------------------|---------------------|----------------------|--------------------|-------------------------|--------------------------|
| Estaca                                              | Área do Corte (m²) | Área de Aterro (m²) | Volume de Corte (m³) | Volum. Aterro (m³) | Volum. Corte Acum. (m³) | Volum. Aterro Acum. (m³) |
| 0+0,00                                              | 0,00               | 0,00                | 0,00                 | 0,00               | 0,00                    | 0,00                     |
| 1+0,00                                              | 0,85               | 0,94                | 8,49                 | 9,44               | 8,49                    | 9,44                     |
| 2+0,00                                              | 0,94               | 1,44                | 17,89                | 23,88              | 26,39                   | 33,32                    |
| 2+5,99                                              | 0,00               | 0,00                | 2,82                 | 4,33               | 29,20                   | 37,64                    |
| 2+8,08                                              | 0,00               | 0,00                | 0,00                 | 0,00               | 29,20                   | 37,64                    |
| 2+10,17                                             | 0,00               | 0,00                | 0,00                 | 0,00               | 29,20                   | 37,64                    |
| 2+12,01                                             | 0,00               | 0,00                | 0,00                 | 0,00               | 29,20                   | 37,64                    |
| 2+13,25                                             | 0,00               | 0,00                | 0,00                 | 0,00               | 29,20                   | 37,64                    |
| 2+14,48                                             | 0,00               | 0,00                | 0,00                 | 0,00               | 29,20                   | 37,64                    |
| 3+0,00                                              | 1,50               | 1,01                | 4,15                 | 2,79               | 33,35                   | 40,43                    |
| 3+2,97                                              | 1,38               | 1,26                | 4,28                 | 3,37               | 37,63                   | 43,80                    |
| 3+4,46                                              | 1,41               | 1,48                | 2,08                 | 2,15               | 39,71                   | 45,95                    |
| 3+5,95                                              | 1,42               | 1,60                | 2,12                 | 2,42               | 41,83                   | 48,37                    |
| 3+17,38                                             | 1,42               | 2,18                | 16,25                | 21,63              | 58,08                   | 70,00                    |
| 3+17,86                                             | 1,43               | 2,23                | 0,68                 | 1,04               | 58,76                   | 71,05                    |
| 3+18,33                                             | 1,45               | 2,20                | 0,68                 | 1,07               | 59,44                   | 72,12                    |
| 4+0,00                                              | 1,50               | 2,50                | 2,47                 | 4,00               | 61,91                   | 76,11                    |
| 4+11,87                                             | 2,18               | 2,11                | 21,87                | 27,38              | 83,78                   | 103,50                   |
| 4+12,11                                             | 2,18               | 2,10                | 0,53                 | 0,51               | 84,31                   | 104,00                   |
| 4+12,36                                             | 2,18               | 2,07                | 0,53                 | 0,50               | 84,84                   | 104,51                   |
| 5+0,00                                              | 2,31               | 1,34                | 17,16                | 13,07              | 102,00                  | 117,58                   |
| 5+15,92                                             | 3,03               | 0,32                | 42,49                | 13,25              | 144,49                  | 130,82                   |
| 5+16,16                                             | 3,04               | 0,31                | 0,74                 | 0,08               | 145,22                  | 130,90                   |
| 5+16,40                                             | 3,05               | 0,31                | 0,74                 | 0,08               | 145,96                  | 130,97                   |
| 6+0,00                                              | 3,13               | 0,25                | 11,11                | 1,01               | 157,07                  | 131,98                   |
| 6+19,69                                             | 1,32               | 1,55                | 43,85                | 17,79              | 200,82                  | 148,77                   |
| 6+19,98                                             | 1,29               | 1,57                | 0,38                 | 0,45               | 201,20                  | 150,22                   |
| 7+0,00                                              | 1,29               | 1,57                | 0,03                 | 0,04               | 201,32                  | 150,26                   |
| 7+0,27                                              | 1,28               | 1,58                | 0,34                 | 0,42               | 201,66                  | 150,68                   |
| 8+0,00                                              | 2,95               | 5,90                | 41,48                | 73,88              | 243,14                  | 224,56                   |
| 8+3,70                                              | 2,75               | 5,50                | 10,95                | 21,10              | 253,69                  | 245,65                   |
| 8+4,27                                              | 2,73               | 5,45                | 1,54                 | 3,07               | 255,23                  | 248,72                   |
| 8+4,83                                              | 2,71               | 5,40                | 1,53                 | 3,05               | 256,76                  | 251,77                   |
| 8+12,49                                             | 2,52               | 4,99                | 20,03                | 39,85              | 276,79                  | 291,62                   |
| 8+13,81                                             | 2,42               | 4,78                | 3,34                 | 6,63               | 280,13                  | 298,25                   |
| 8+15,13                                             | 2,31               | 4,56                | 3,21                 | 6,35               | 283,34                  | 304,60                   |
| 9+0,00                                              | 1,90               | 3,52                | 10,24                | 19,84              | 293,58                  | 324,25                   |
| 9+2,57                                              | 1,77               | 3,04                | 4,70                 | 8,42               | 298,28                  | 332,67                   |
| 9+2,80                                              | 1,76               | 3,01                | 0,41                 | 0,70               | 298,68                  | 333,36                   |
| 9+3,03                                              | 1,76               | 3,00                | 0,40                 | 0,69               | 299,09                  | 334,06                   |
| 9+12,24                                             | 1,59               | 0,96                | 15,43                | 18,24              | 314,52                  | 352,30                   |
| 9+13,73                                             | 1,63               | 0,88                | 2,43                 | 1,29               | 316,95                  | 353,58                   |
| 9+15,22                                             | 1,52               | 0,85                | 2,38                 | 1,21               | 319,33                  | 354,79                   |
| 10+0,00                                             | 0,54               | 1,05                | 4,94                 | 4,55               | 324,27                  | 359,35                   |
| 10+0,84                                             | 0,00               | 0,00                | 0,23                 | 0,44               | 324,49                  | 359,79                   |

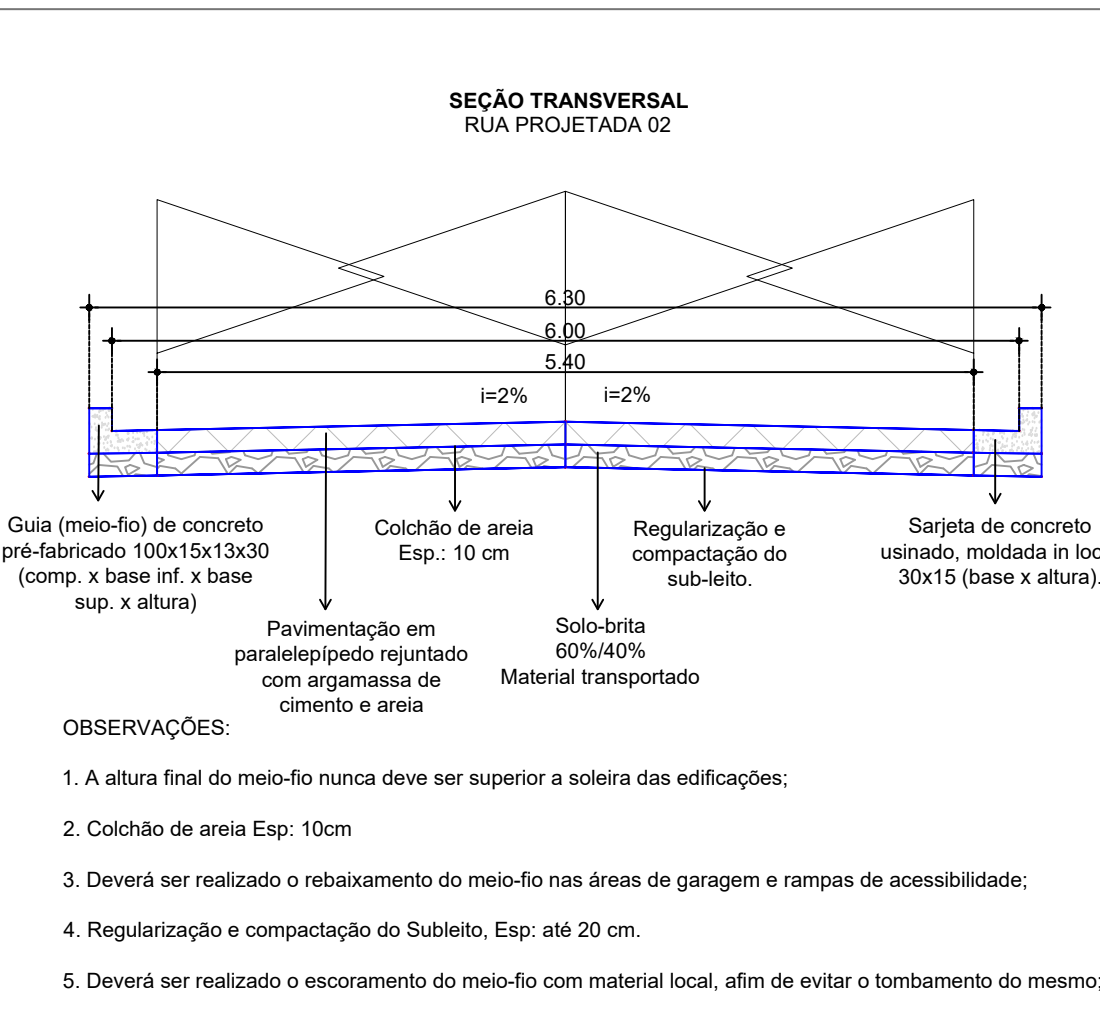

| LEGENDA - PLACAS |      | *DIMENSÕES EM METROS |    |
|------------------|------|----------------------|----|
| PLACA            |      | QUANTIDADES          |    |
|                  | R-1  | L=0,248              | 01 |
|                  | R-19 | D=0,50               | 02 |
|                  |      |                      | 02 |

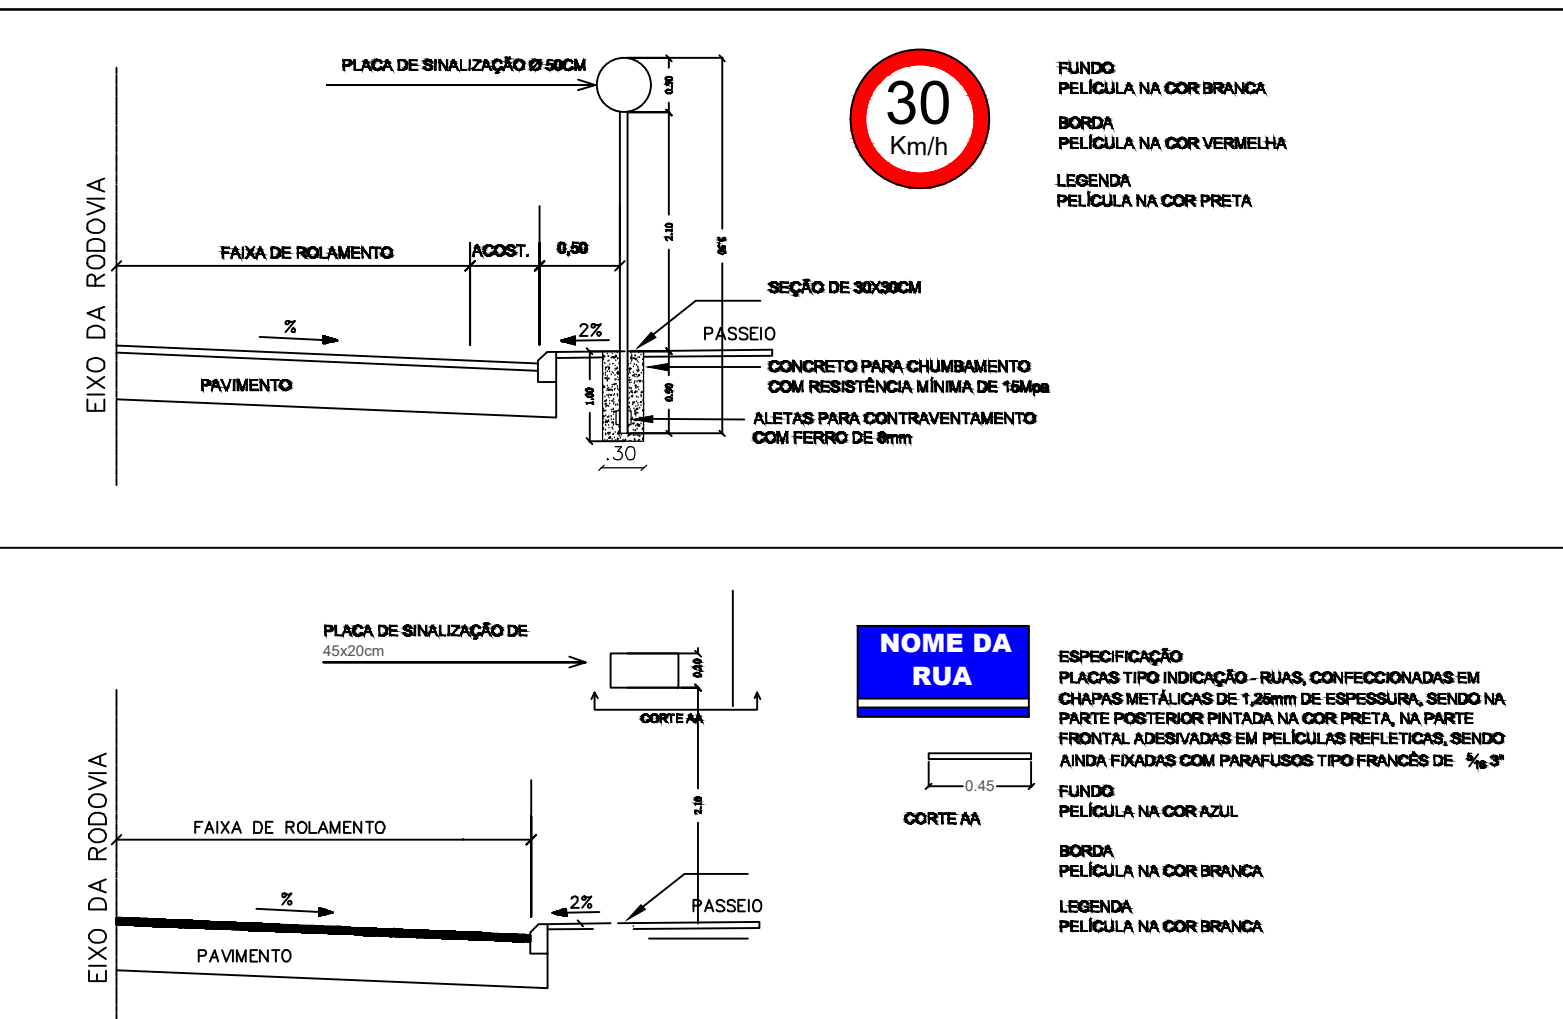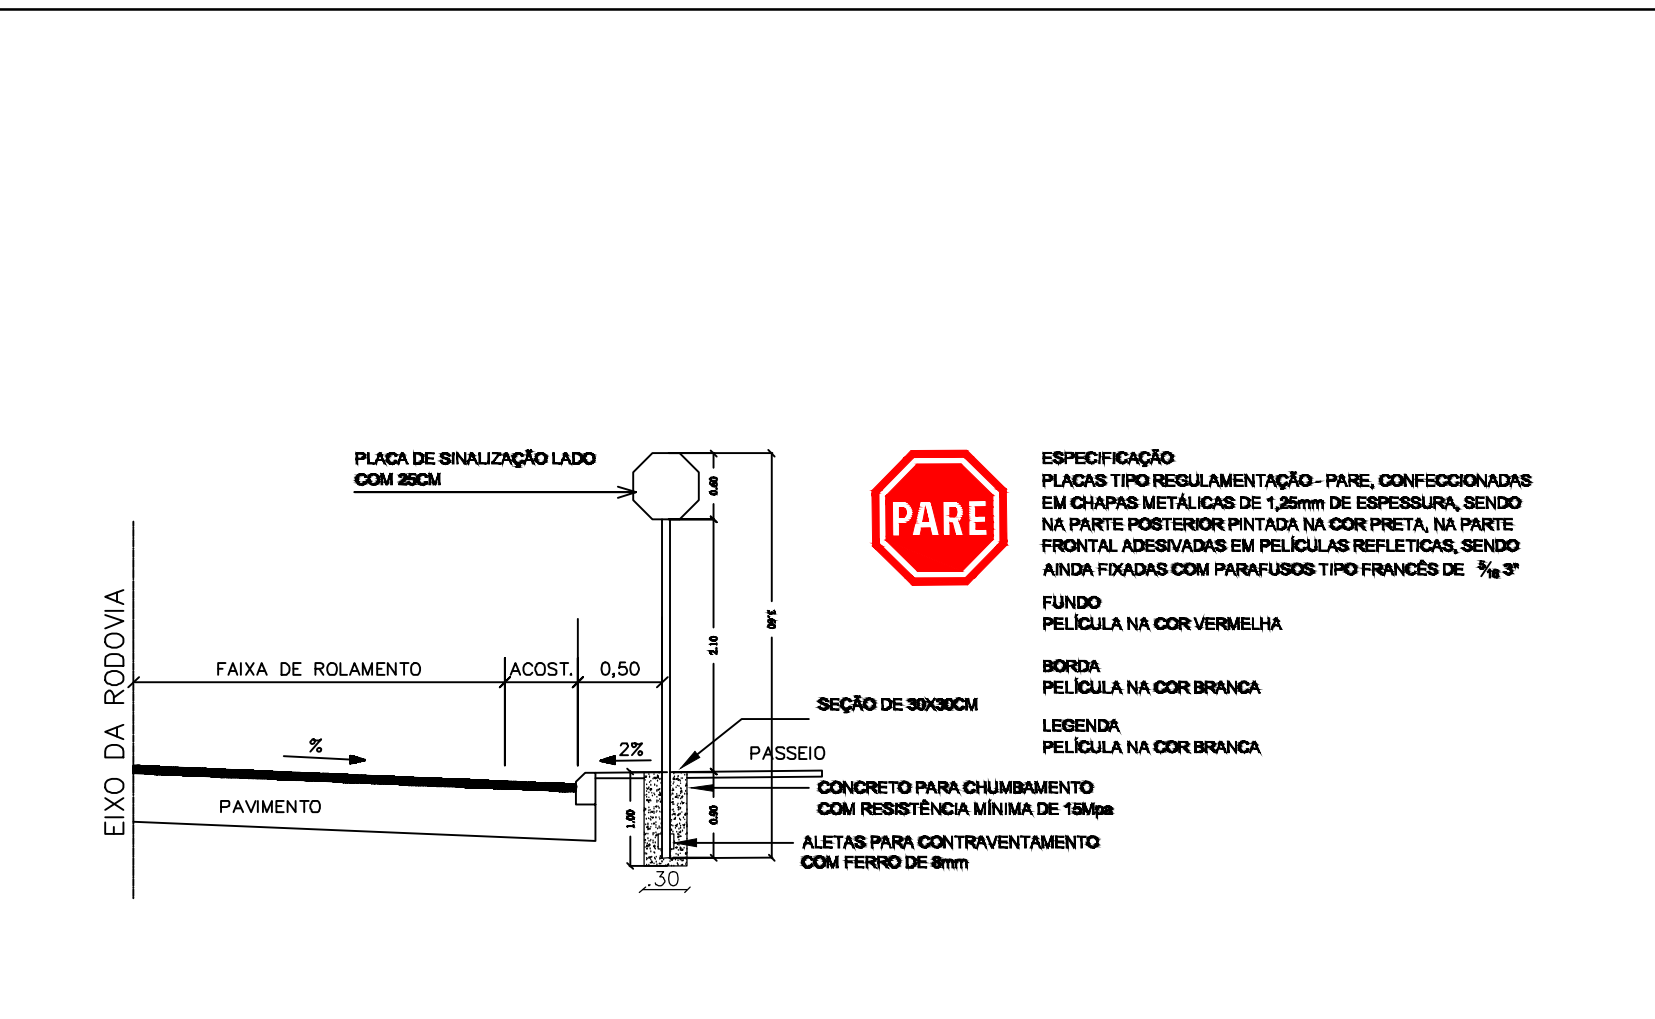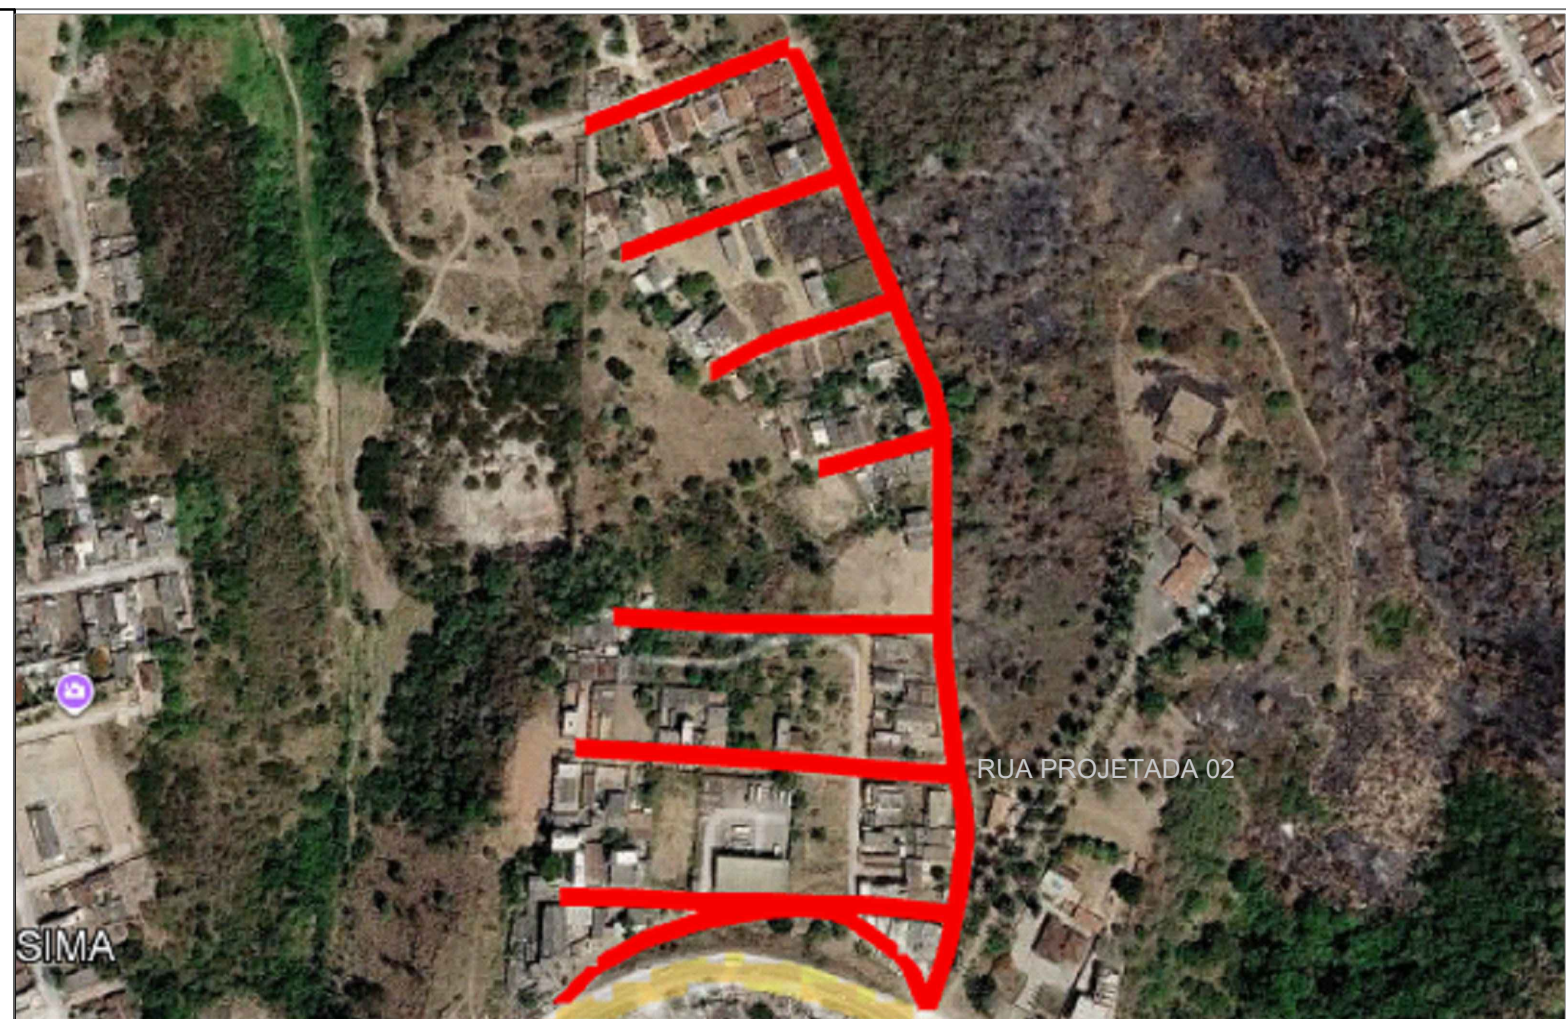

|   |           |             |            |         |
|---|-----------|-------------|------------|---------|
| EMISSÃO INICIAL   | FERNANDA  | SOLICITANTE | 11/09/2026 | ROO     |
| DESCRÇÃO   | EXECUTADO | SOLICITANTE | DATA       | REVISÃO |
| <b>PREFEITURA DE GARANHUNS</b><br>SECRETARIA DE PLANEJAMENTO E PROJETOS<br>OBJETO: MELHORIA DA INFRAESTRUTURA URBANA ATRAVÉS DA EXECUÇÃO DE SERVIÇOS DE PAVIMENTAÇÃO EM PARALELEPÍEDOS GRÁFICOS, PAVIMENTAÇÃO ASFÁLTICA, DRENAGEM PLUVIAL E SINALIZAÇÃO, EM VIAS PÚBLICAS LOCALIZADAS EM DIVERSOS BARRIOS DO MUNICÍPIO DE GARANHUNS-PE. |           |             |            |         |
| ART   | Contrato  | Processo    | Área       |         |
| ART   | CONTRATO  | PROCESSO    | ÁREA       |         |
| <b>PAVIMENTAÇÃO EM PARALELEPÍEDOS</b>   |           |             |            |         |
| PROJETO GEOMÉTRICO DE PAVIMENTAÇÃO   |           |             |            |         |
| RUA PROJETADA 02   |           |             |            |         |
| PLANTA BAIXA, SEÇÃO TRANSVERSAL E PERFIL   |           |             |            |         |
| SIVALDO RODRIGUES ALBINO<br>PREFEITO<br>CNPJ: 11.203.990/0001-00   |           |             |            |         |
| FERNANDA TENÓRIO DE LIMA<br>ENGENHEIRA CIVIL<br>CREA-PE Nº: 181637257-9   |           |             |            |         |
| ARQUIVO: LOTEAMENTO ANA ISABEL - PROJETO GEOMÉTRICO 001   |           |             |            |         |