

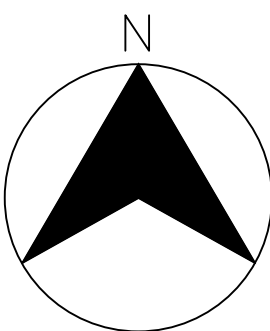
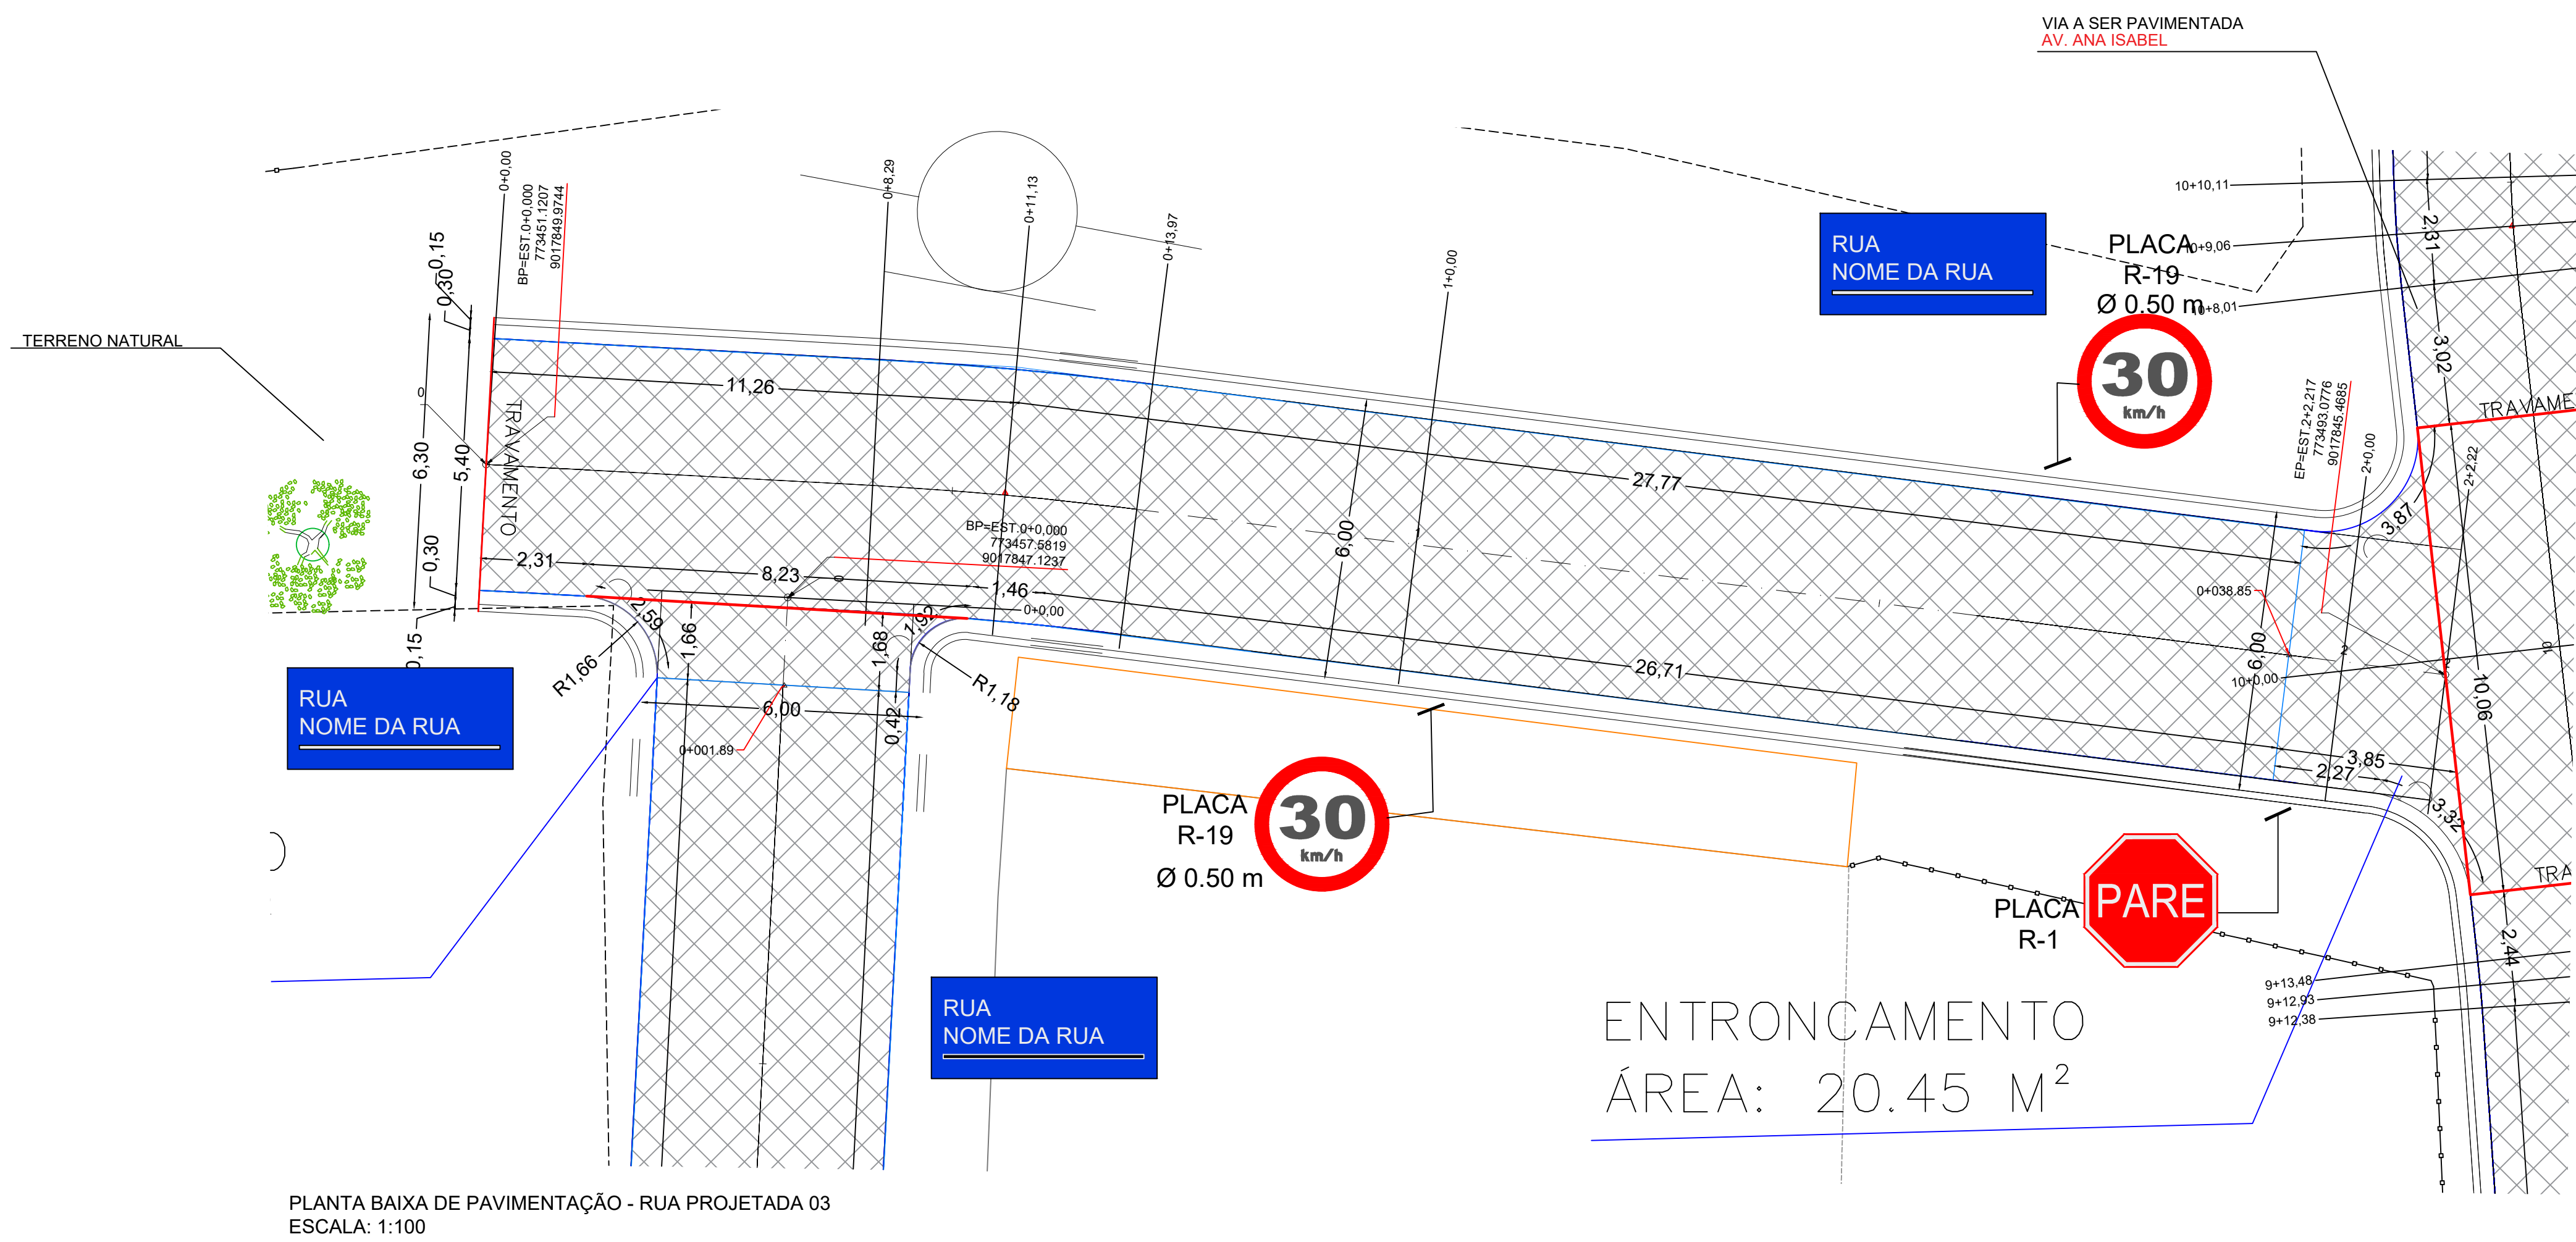


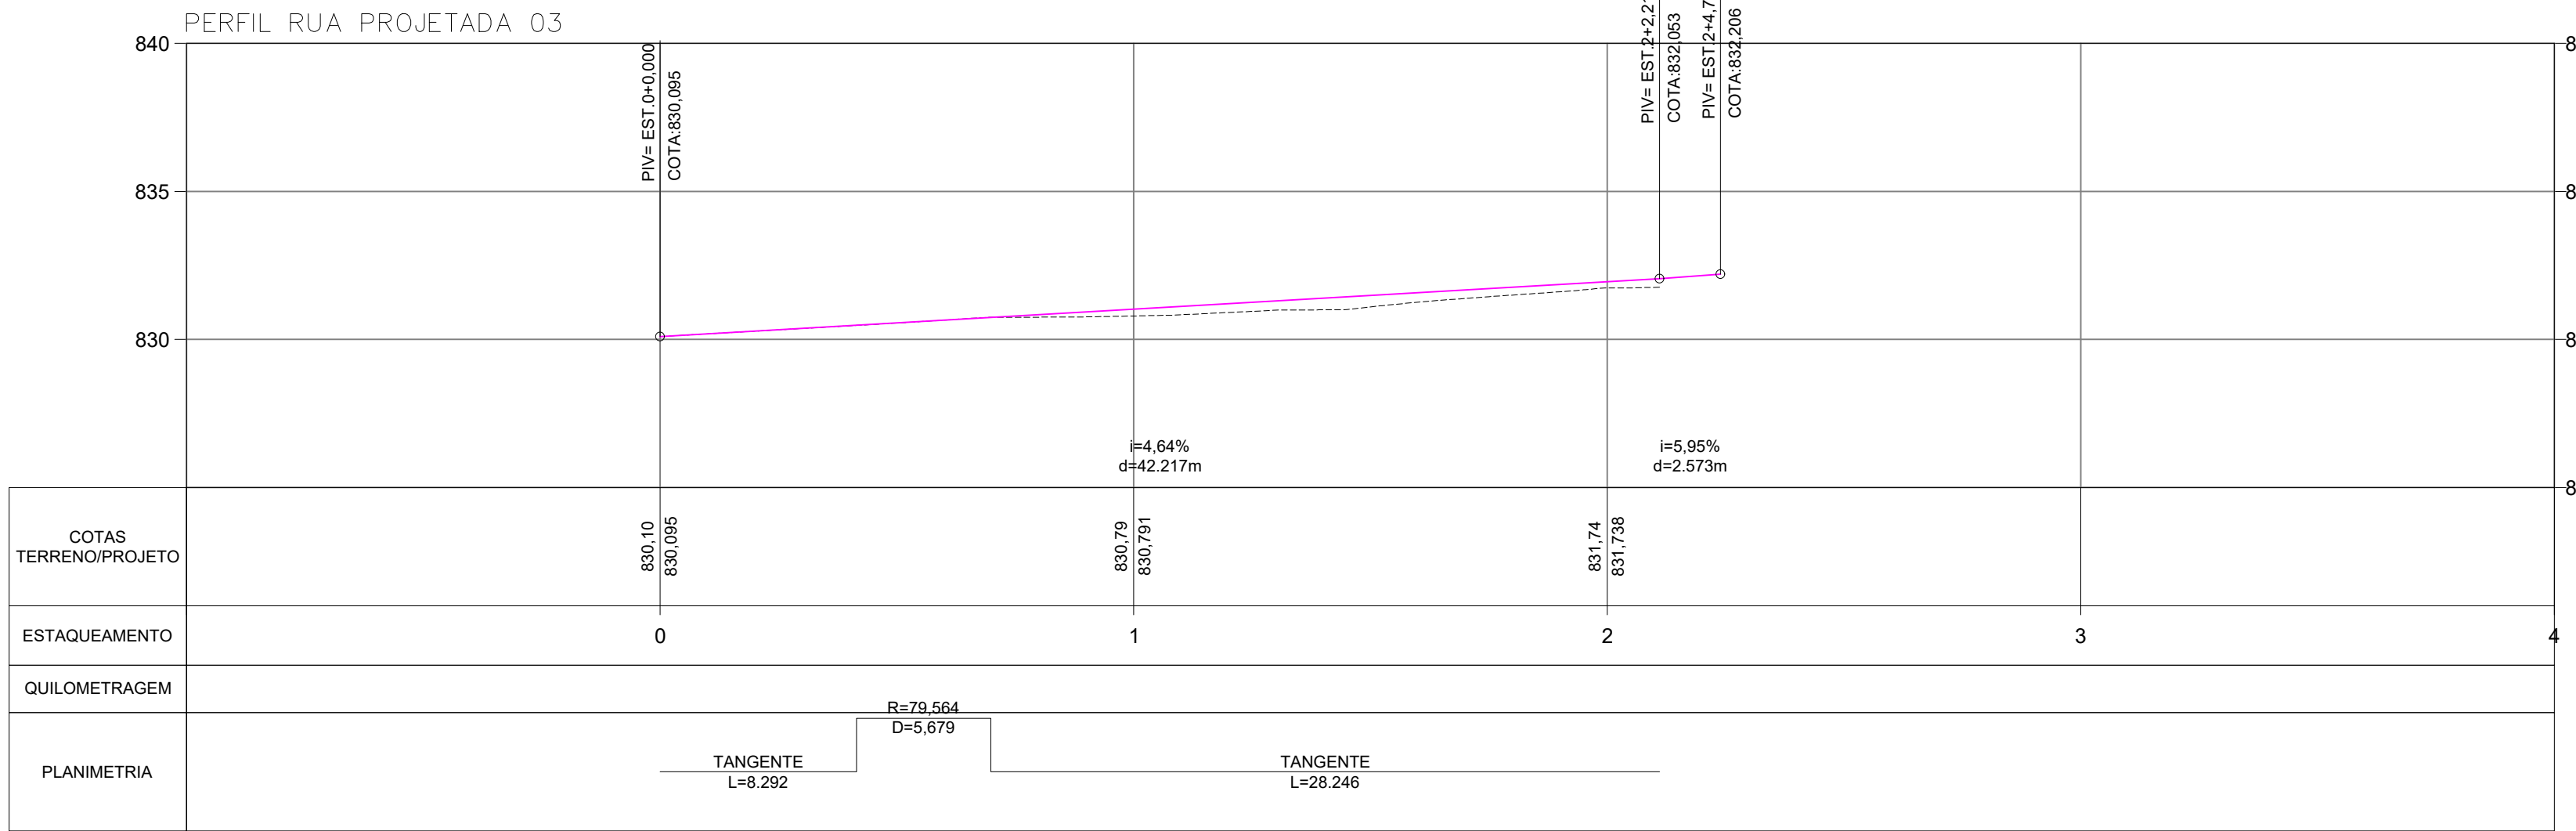




PLANTA BAIXA DE PAVIMENTAÇÃO - RUA PROJETADA 03
ESCALA: 1:100

LISTA MATERIAL- 04 - ALINHAMENTO - RUA PROJETADA 04							
Estaca	Área de Corte (m²)	Área de Aterro (m²)	Volume de Corte (m³)	Volume de Aterro (m³)	Volum. Corte Acum. (m³)	Volum Aterro Acum. (m³)	Volume Líquido (m³)
0+0,00	0,50	0,22	0,00	0,00	0,00	0,00	0,00
0+9,55	0,78	1,57	6,11	8,51	6,11	8,51	-2,40
0+14,35	1,43	2,86	5,33	10,66	11,44	19,16	-7,72
0+19,16	0,82	1,61	5,41	10,77	16,85	29,94	-13,09
1+0,00	0,70	1,36	0,64	1,25	17,49	31,19	-13,70
1+8,63	0,60	0,33	5,63	7,30	23,12	38,49	-15,37
1+9,24	0,58	0,31	0,36	0,19	23,48	38,68	-15,20
1+9,85	0,56	0,31	0,34	0,19	23,82	38,87	-15,04
2+0,00	0,69	0,00	6,33	1,59	30,15	40,45	-10,30
2+6,71	0,39	0,53	3,61	1,80	33,76	42,26	-8,50
2+10,42	0,65	1,08	1,91	2,98	35,67	45,23	-9,56
2+14,14	0,77	1,28	2,62	4,35	38,30	49,58	-11,29
3+0,00	0,81	1,27	4,62	7,47	42,92	57,05	-14,13
3+0,46	0,80	1,26	0,37	0,58	43,29	57,63	-14,34
3+2,48	0,76	1,15	1,59	2,44	44,87	60,07	-15,20
3+4,51	0,75	0,99	1,53	2,17	46,40	62,24	-15,83
3+13,79	0,00	0,00	3,47	4,58	49,87	66,81	-16,94

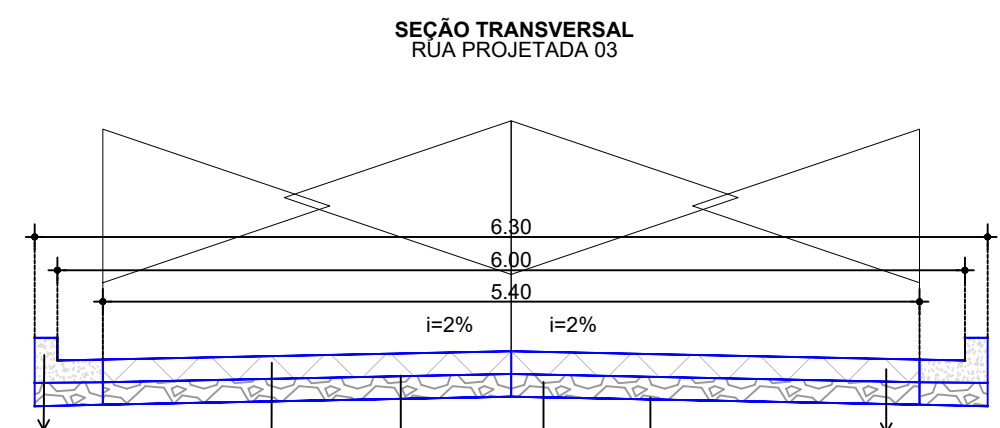

- OBSERVAÇÕES:
- A altura final do meio-fio nunca deve ser superior à soleira das edificações;
 - Colcho de areia Exp: 10cm
 - Deverá ser realizado o rebatimento do meio-fio nas áreas de garagem e rampas de acessibilidade;
 - Regularização e compactação do Subleito, Exp: até 20 cm;
 - Deverá ser realizado o escoramento do meio-fio com material local, afim de evitar o tombamento do mesmo;

LEGENDA - PLACAS			* DIMENSÕES EM METROS
PLACA			QUANTIDADES
	R-1	L=0.248	01
	R-19	D=0.50	02
			02

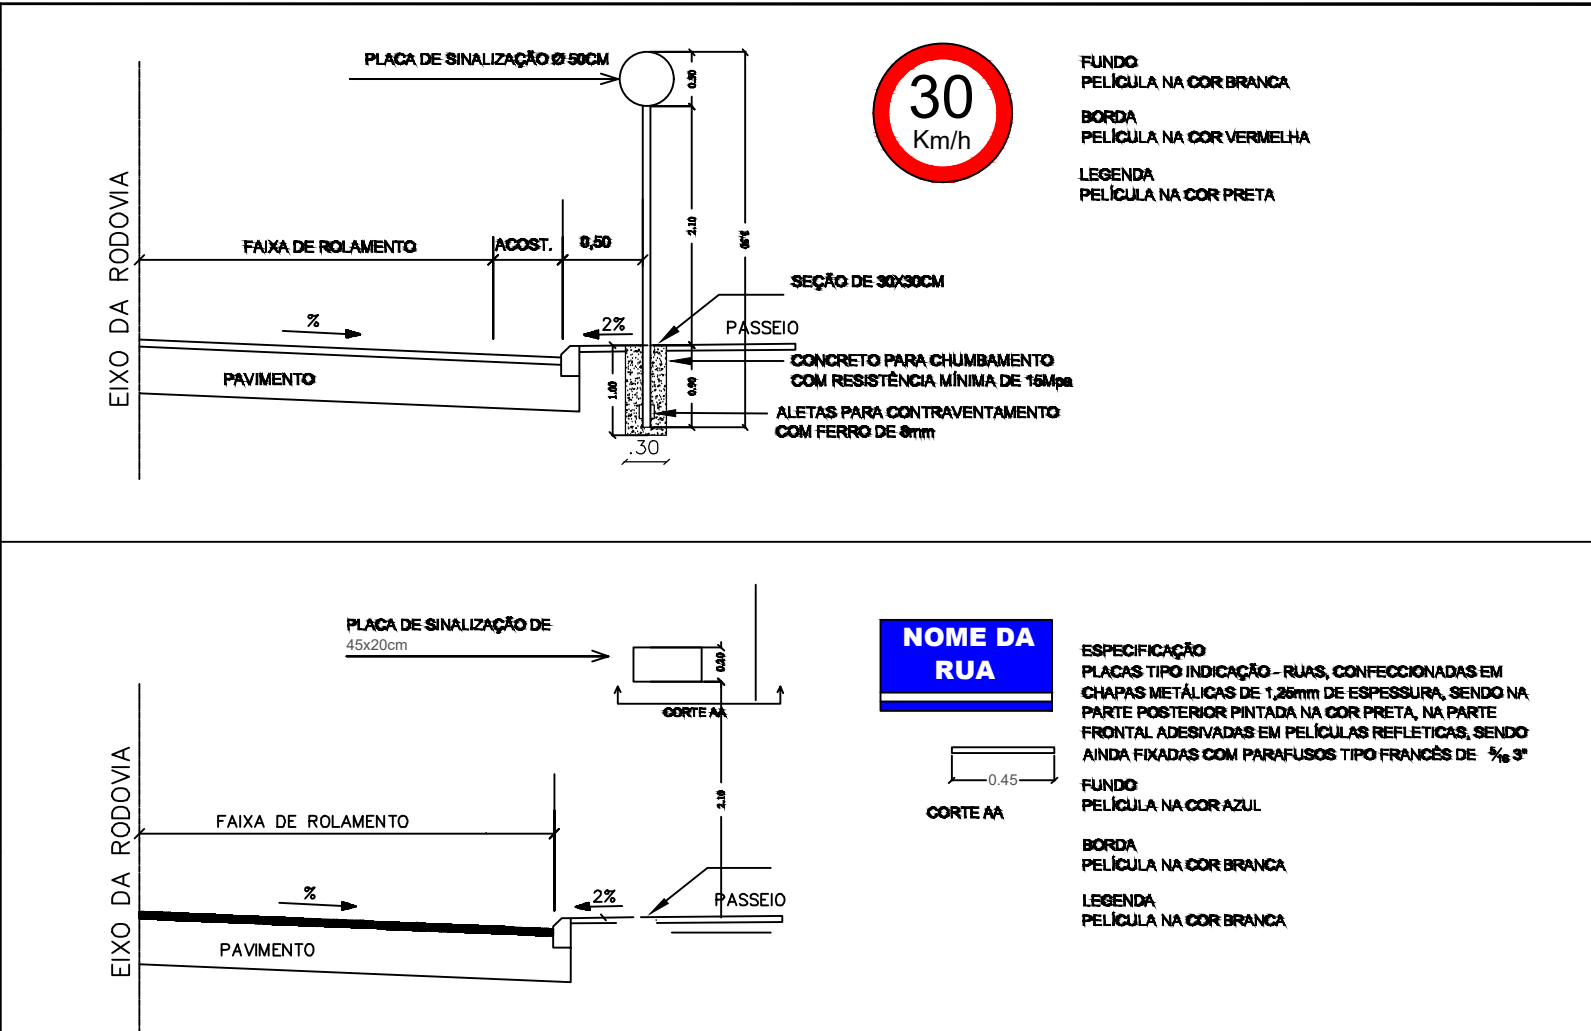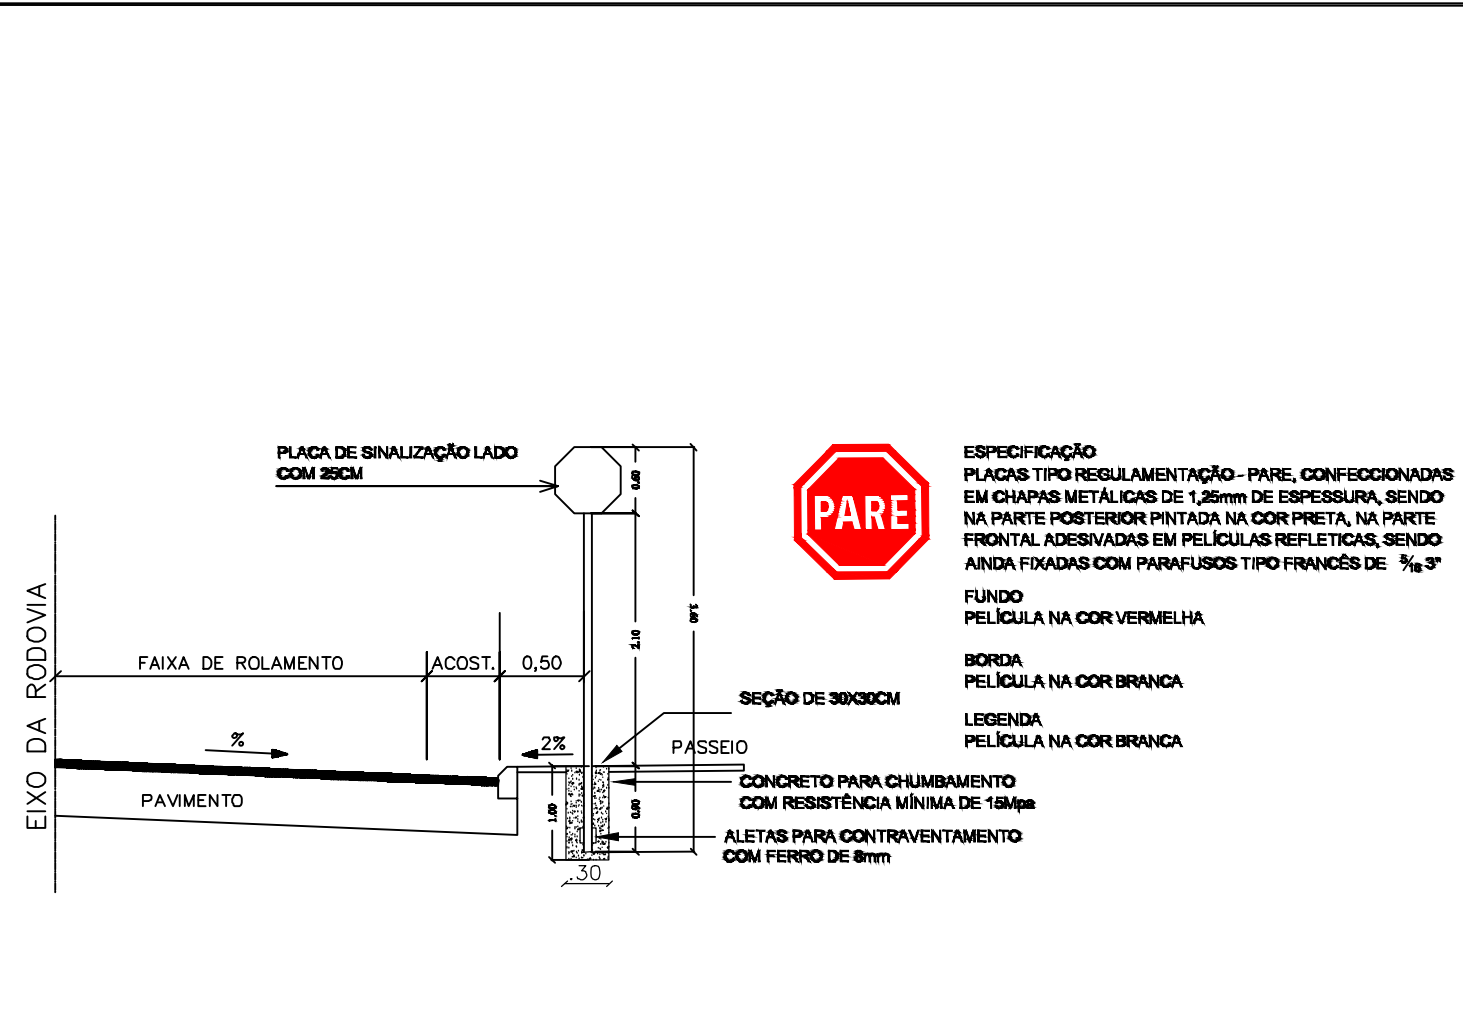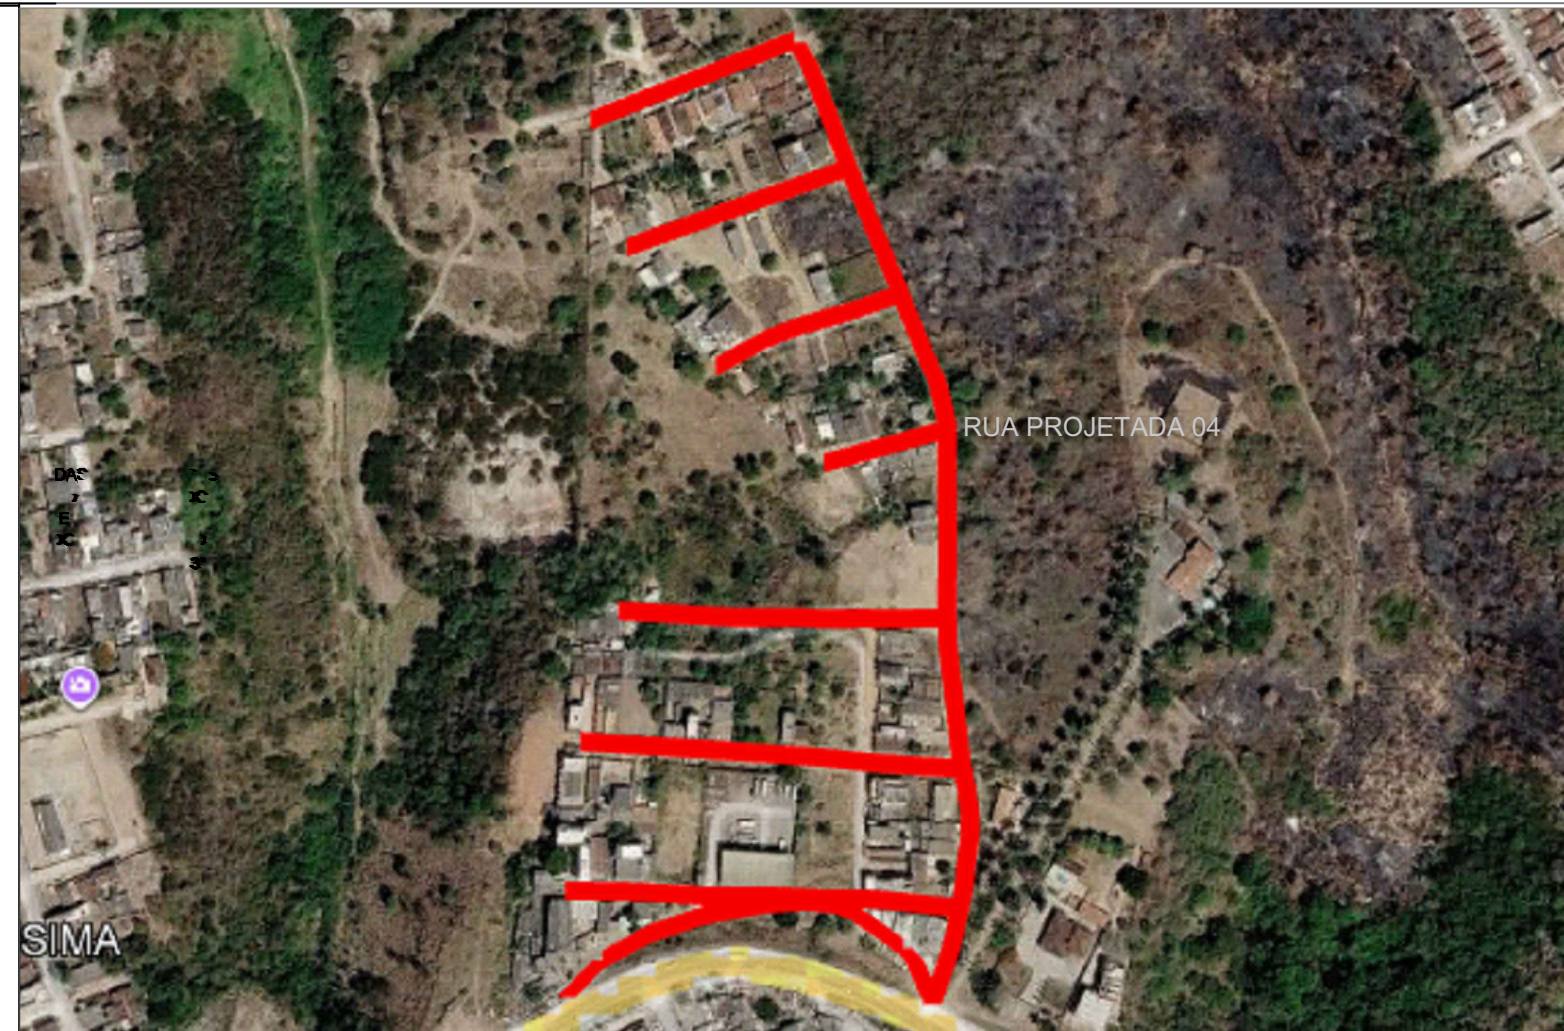

EMISSÃO INICIAL		FERNANDA	SOLICITANTE	11/09/2026	R00
DESCRIÇÃO		EXECUTADO	SOLICITANTE	DATA	REVISÃO
PREFEITURA DE GARANHUNS					
SECRETARIA DE PLANEJAMENTO E PROJETOS					
OBJETO: MELHORIA DA INFRAESTRUTURA URBANA ATRAVÉS DA EXECUÇÃO DE SERVIÇOS DE PAVIMENTAÇÃO EM PARALELEPÍEDROS GRANÍFICOS, PAVIMENTAÇÃO ASFÁLTICA, DRENAGEM PLUVIAL E SINALIZAÇÃO, EM VIAS PÚBLICAS LOCALIZADAS EM DIVERSOS BAIROS DO MUNICÍPIO DE GARANHUNS-PE.					
ART	Contrato	Processo	Área		
ART	CONTRATO	PROCESSO	ÁREA		
PAVIMENTAÇÃO EM PARALELEPÍEDROS					
PROJETO GEOMÉTRICO DE PAVIMENTAÇÃO					
RUA PROJETADA 03					
PLANTA BAIXA, SEÇÃO TRANSVERSAL E PERFIL					
SIVALDO RODRIGUES ALBINO					
PREFEITO					
CNPJ: 11.203.899/0001-00					
FERNANDA TENÓRIO DE LIMA					
ENGENHEIRA CIVIL					
CREA-PE Nº 181637/2019					