




RUA PROJETADA 04

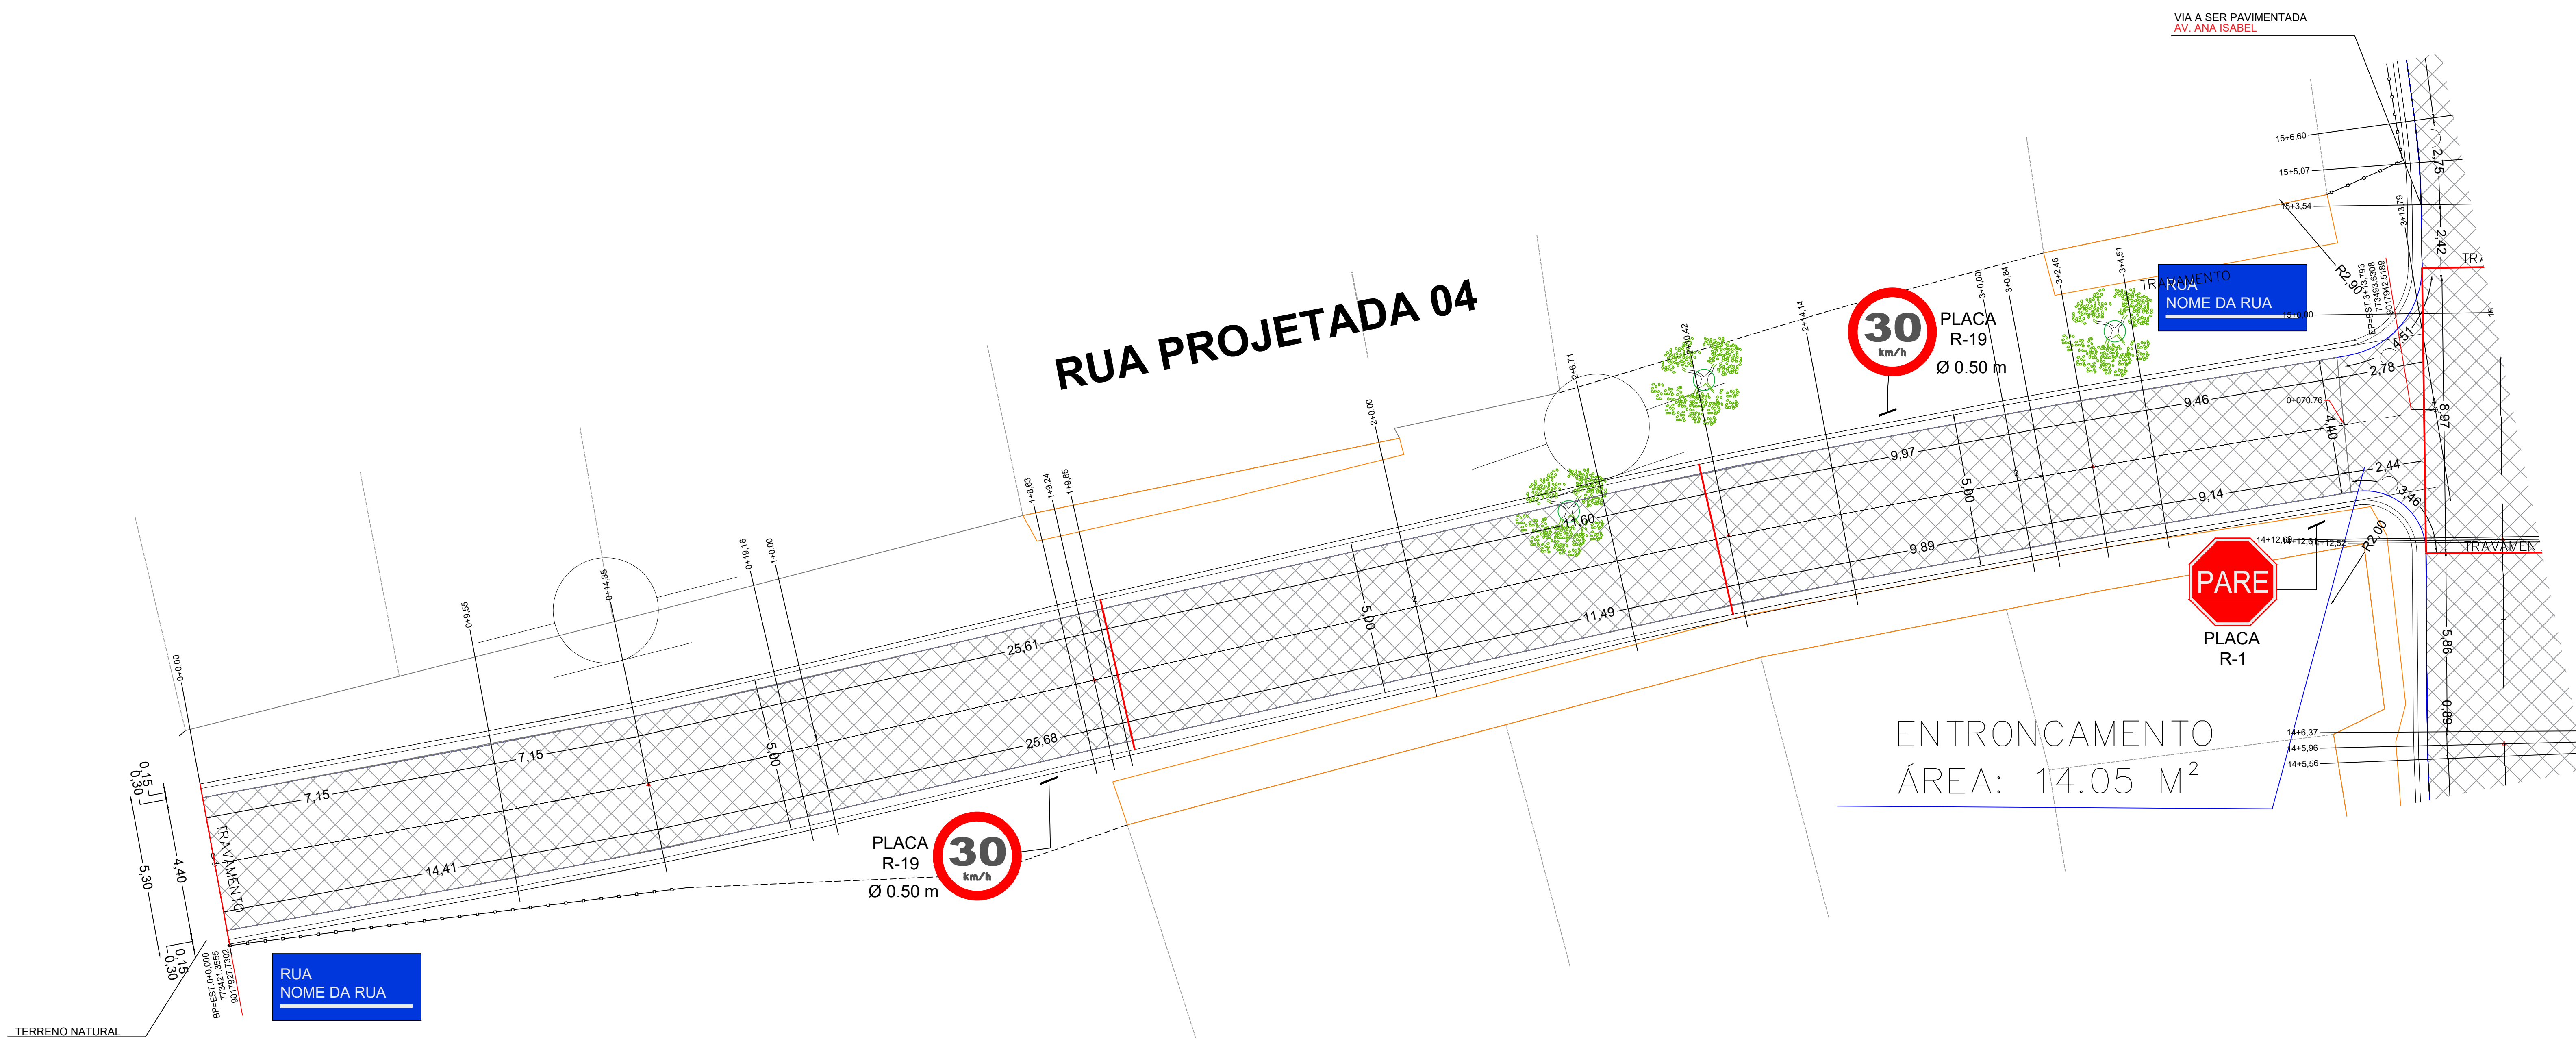

LISTA MATERIAL- 03 - ALINHAMENTO - VIA PROJETADA 05



Estaca	Área de Corte (m²)	Área de Aterro (m²)	Volume de Corte (m³)	Volume de Aterro (m³)	Volum. Corte Acum. (m³)	Volum Aterro Acum. (m³)	Volume Líquido (m³)
0+0,00	1,66	2,60	0,00	0,00	0,00	0,00	0,00
0+1,40	1,59	1,92	2,27	3,16	2,27	3,16	-0,89
0+2,33	1,50	1,54	1,41	1,33	3,68	4,48	-0,81
0+3,26	1,43	1,25	1,37	1,06	5,05	5,54	-0,49
0+13,07	0,70	1,40	10,49	12,97	15,54	18,51	-2,97
0+13,07	0,71	1,40	0,01	0,01	15,55	18,52	-2,97
0+13,08	0,71	1,40	0,01	0,01	15,55	18,53	-2,98
1+0,00	1,20	2,40	6,61	13,17	22,16	31,71	-9,55
1+1,20	1,37	2,74	1,55	3,10	23,71	34,81	-11,10
1+1,38	1,40	2,79	0,24	0,48	23,95	35,29	-11,34
1+1,55	1,42	2,84	0,25	0,49	24,20	35,78	-11,58
2+0,00	0,13	0,03	14,31	26,50	38,51	62,28	-23,77
2+8,10	0,68	1,26	3,27	5,23	41,78	67,51	-25,73
2+8,57	0,66	1,22	0,28	0,50	42,06	68,01	-25,95
2+9,04	0,65	1,17	0,27	0,48	42,33	68,49	-26,15
3+0,00	0,59	0,34	6,82	8,32	49,15	76,81	-27,66
3+13,93	0,84	0,83	9,98	8,18	59,13	84,99	-25,86
3+14,16	0,84	0,84	0,20	0,23	59,33	85,21	-25,89
3+14,39	0,85	0,85	0,20	0,23	59,52	85,45	-25,93
4+0,00	0,83	0,99	4,69	5,18	64,21	90,62	-26,42
4+4,35	0,71	0,94	3,34	4,20	67,54	94,82	-27,28
4+4,63	0,70	0,97	0,19	0,22	67,73	95,04	-27,31
4+4,91	0,70	1,01	0,18	0,23	67,91	95,28	-27,36
4+19,14	0,00	0,00	4,99	7,20	72,90	102,48	-29,58

PLANTA BAIXA DE PAVIMENTAÇÃO - RUA PROJETADA 04
ESCALA: 1:100

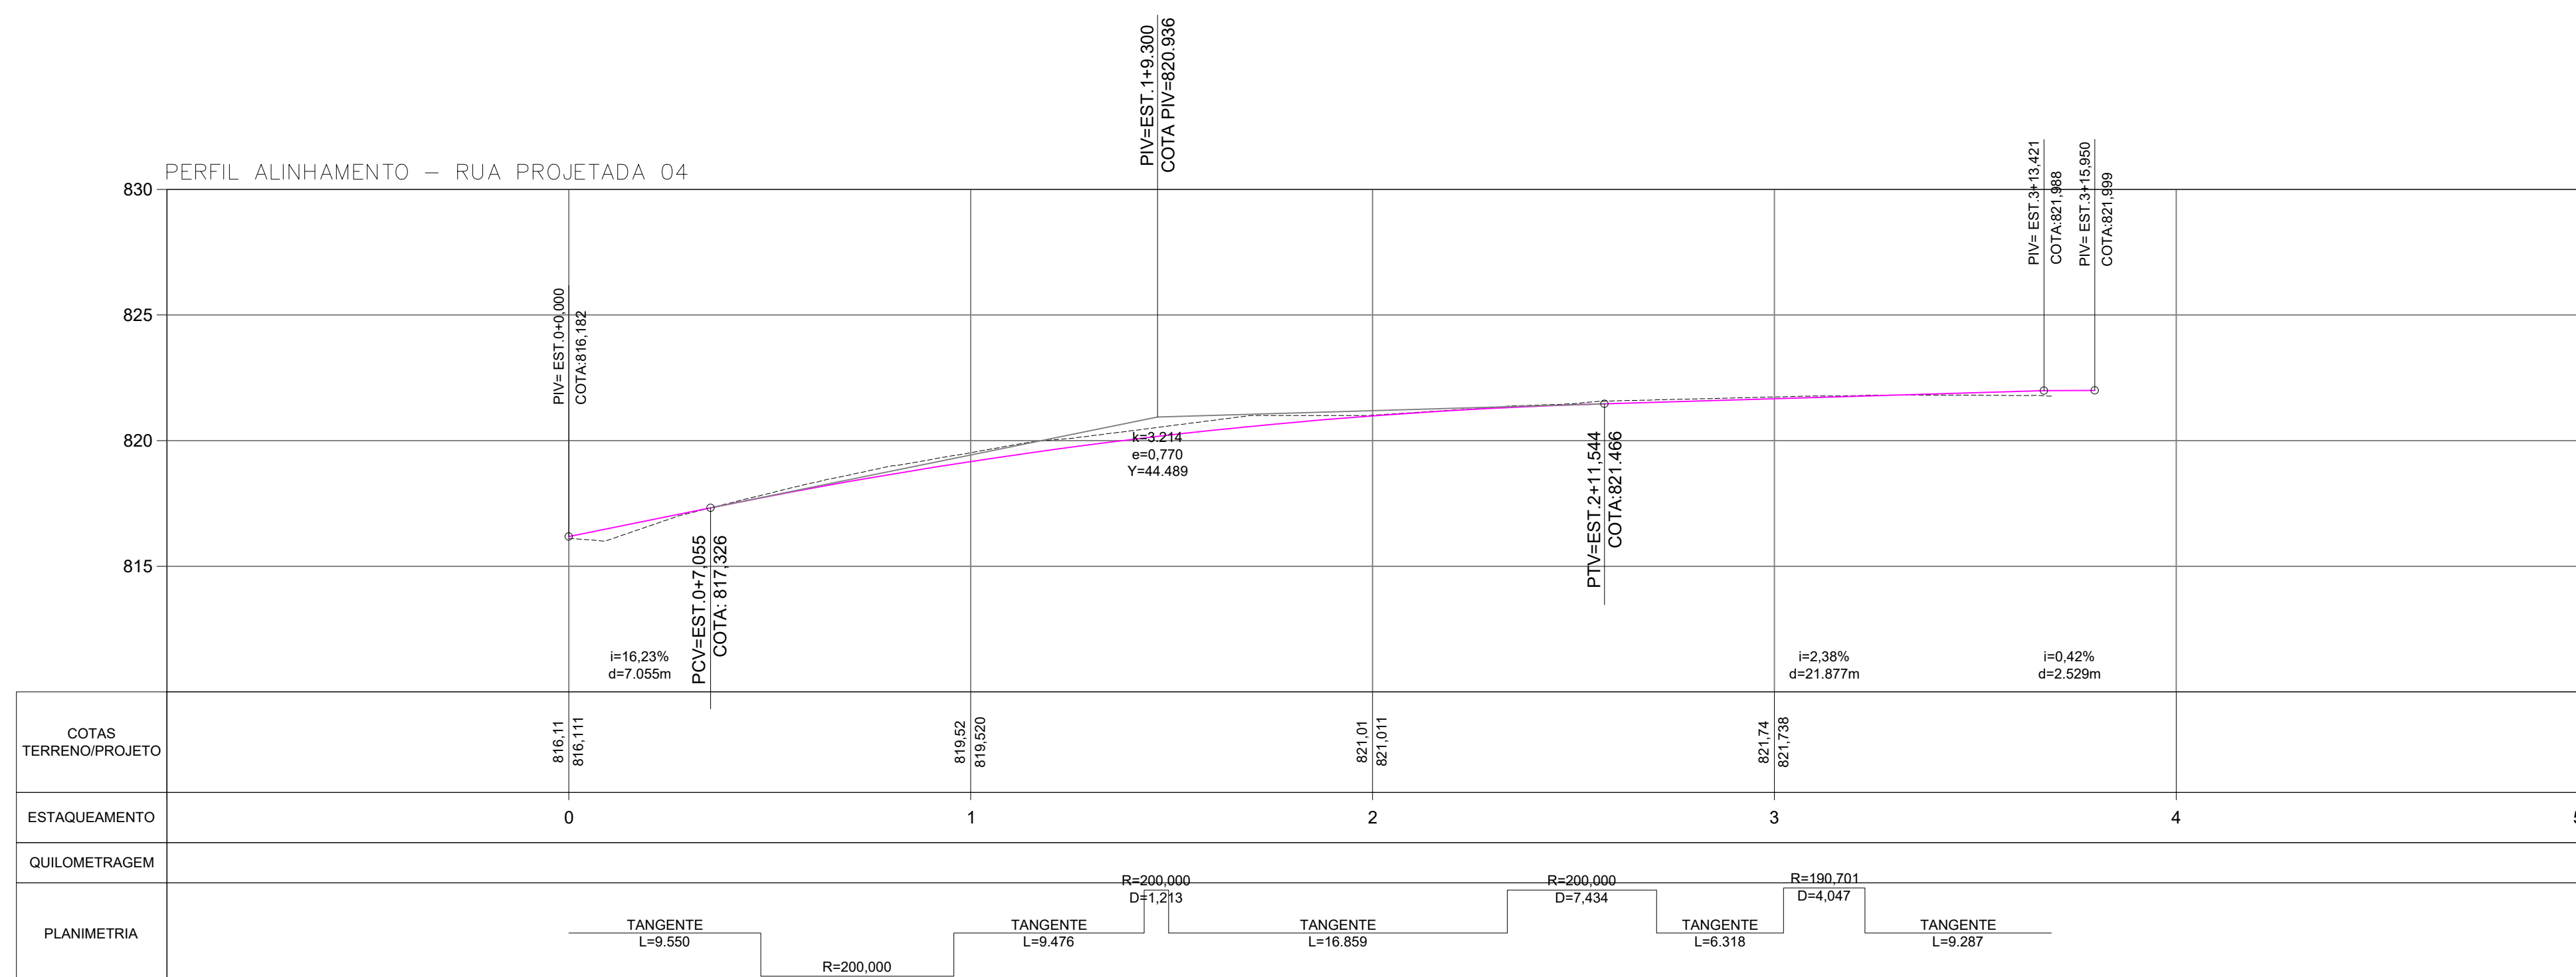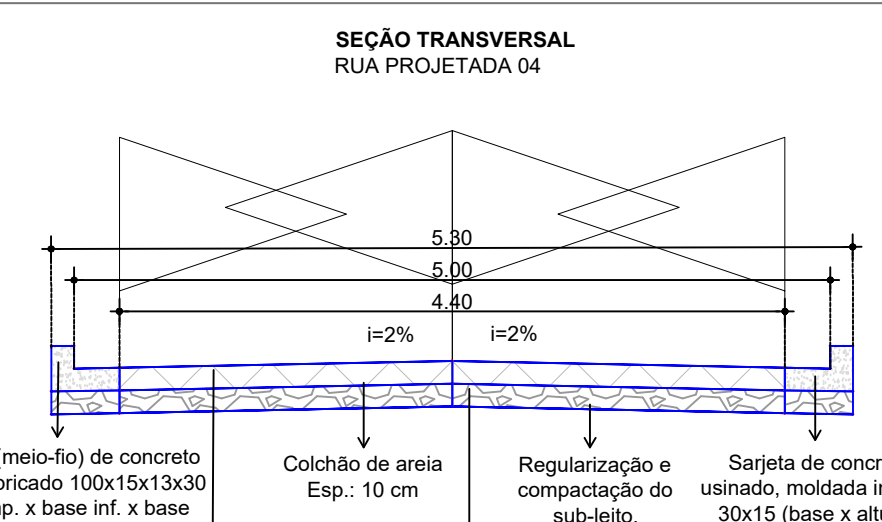

- OBSERVAÇÕES:
- A altura final do meio-fio nunca deve ser superior a soleira das edificações;
 - Colchão de areia Esp: 10cm
 - Deverá ser realizado o rebatimento do meio-fio nas áreas de garagem e rampas de acessibilidade;
 - Regularização e compactação do Subleito, Esp: até 20 cm.
 - Deverá ser realizado o escoamento do meio-fio com material local, afim de evitar o tombamento do mesmo;

LEGENDA - PLACAS		* DIMENSÕES EM METROS	
PLACA		QUANTIDADES	
	R-1	L=0.248	01
	R-19	D=0.50	02
			02

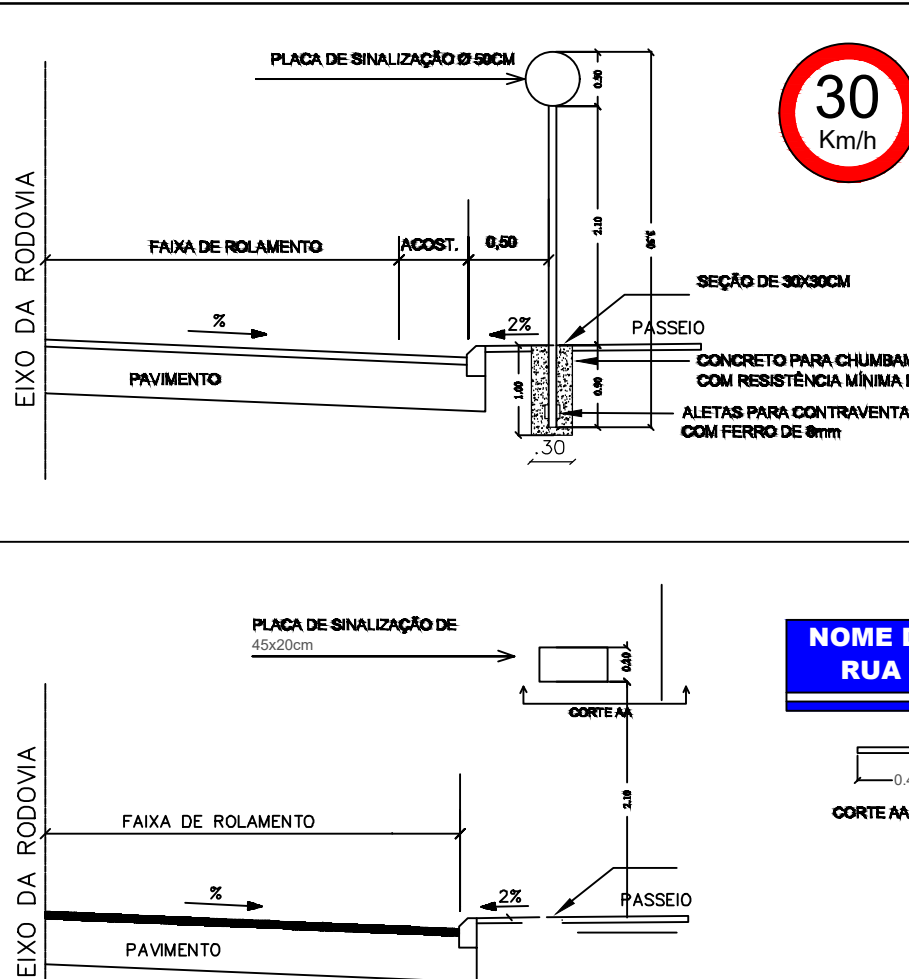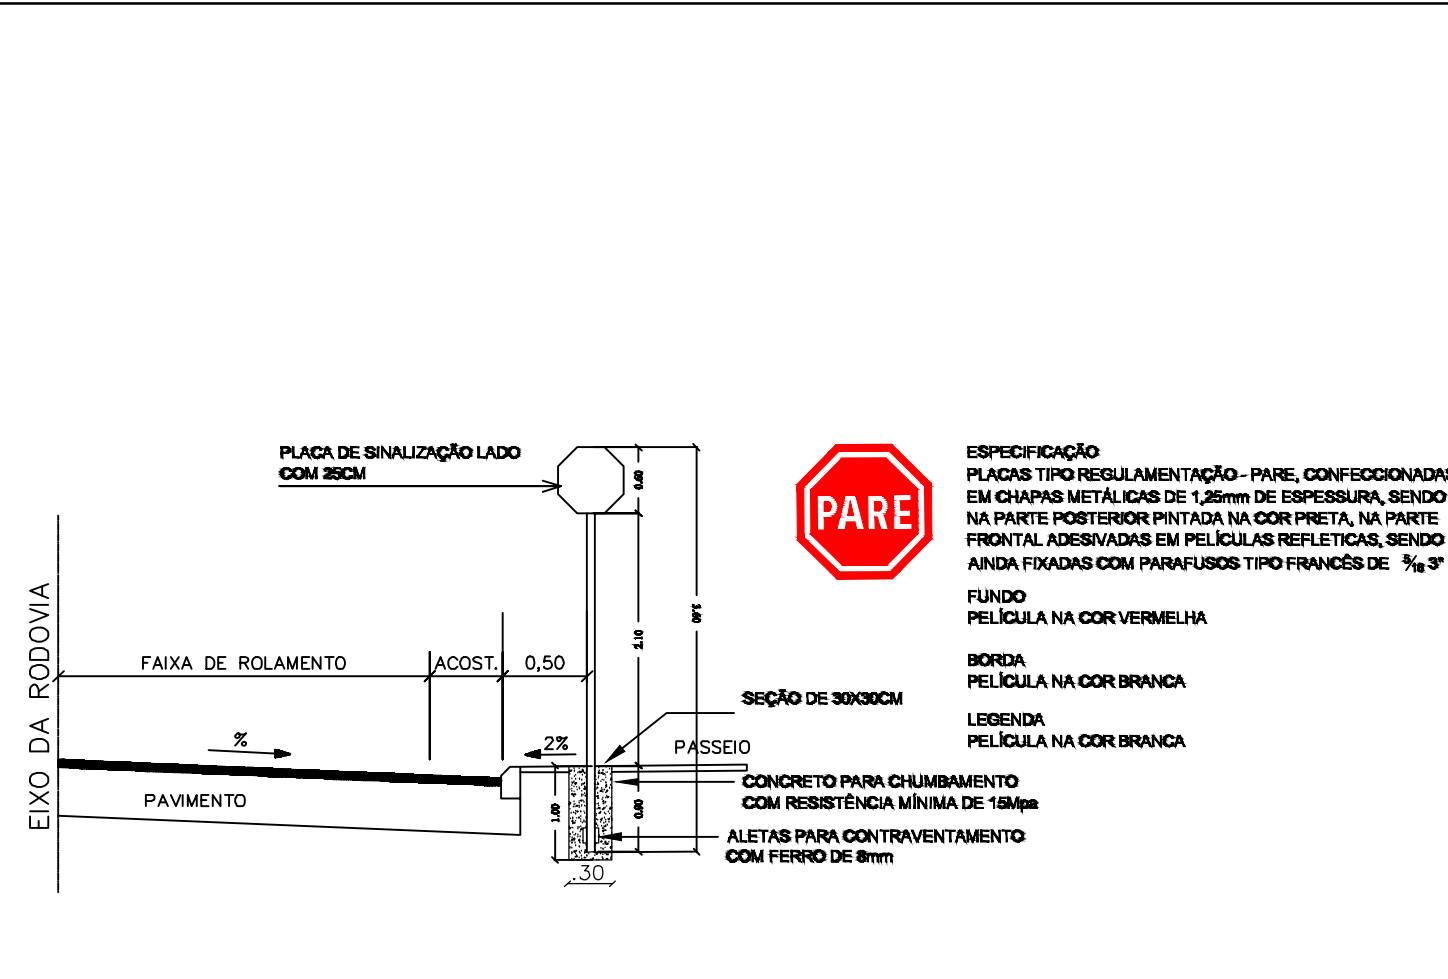

EMISSÃO INICIAL	FERNANDA	SOLICITANTE	11/08/2026	ROO
DESCRÇÃO	EXECUTADO	SOLICITANTE	DATA	REVISÃO
PREFEITURA DE GARANHUNS				
SECRETARIA DE PLANEJAMENTO E PROJETOS				
OBJETO: MELHORIA DA INFRAESTRUTURA URBANA ATRAVÉS DA EXECUÇÃO DE SERVIÇOS DE PAVIMENTAÇÃO EM PARALELEPÍEDOS GRÁFICOS, PAVIMENTAÇÃO ASFÁLTICA, DRENAGEM PLUVIAL E SINALIZAÇÃO, EM VIAS PÚBLICAS LOCALIZADAS EM DIVERSOS BARRIOS DO MUNICÍPIO DE GARANHUNS-PE.				
ART	CONTRATO	PROCESSO	ÁREA	PROJETO
ART	CONTRATO	PROCESSO	ÁREA	PROJETO
PAVIMENTAÇÃO EM PARALELEPÍEDOS				
PROJETO GEOMÉTRICO DE PAVIMENTAÇÃO				
RUA PROJETADA 04				
PLANTA BAIXA, SEÇÃO TRANSVERSAL E PERFIL				
SIVALDO RODRIGUES ALBINO				
PREFEITO				
CNPJ: 11.203.899/0001-00				
FERNANDA TENÓRIO DE LIMA				
ENGENHEIRA CIVIL				
CREA-PE Nº 18163757-9				
ARQUIVO LOTEAMENTO ANA ISABEL - PROJETO GEOMÉTRICO				