
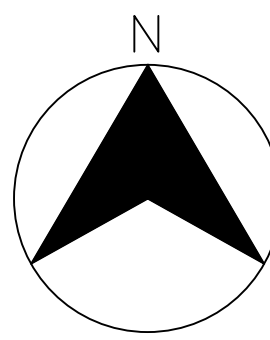
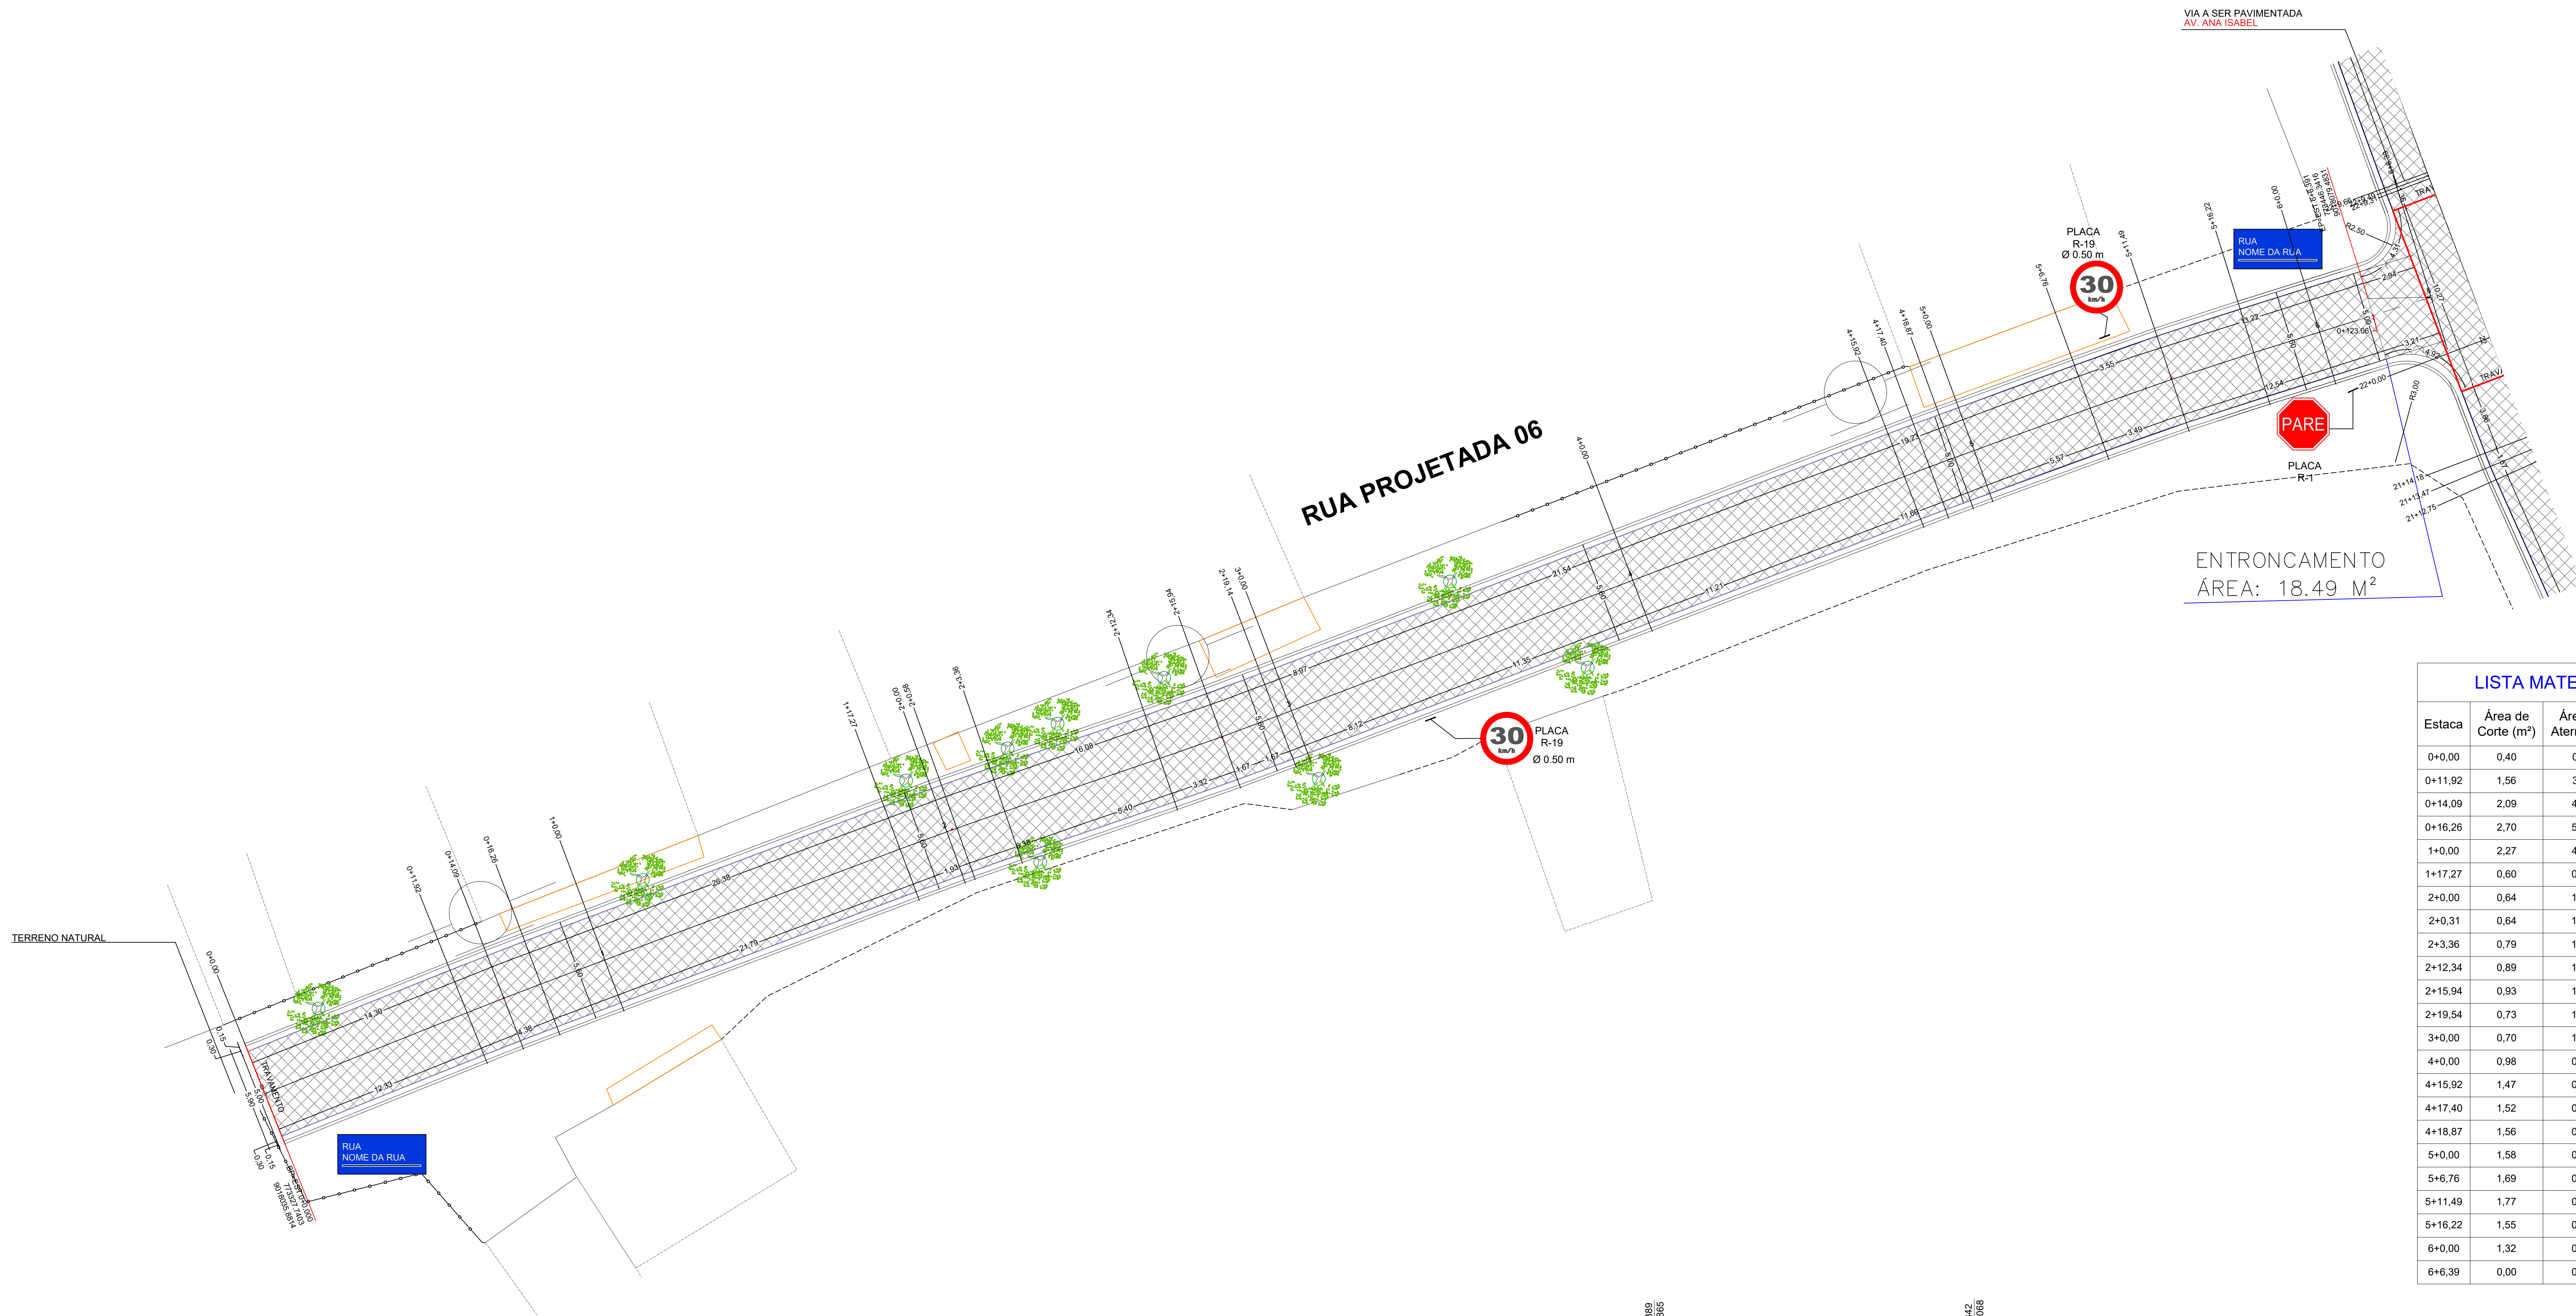
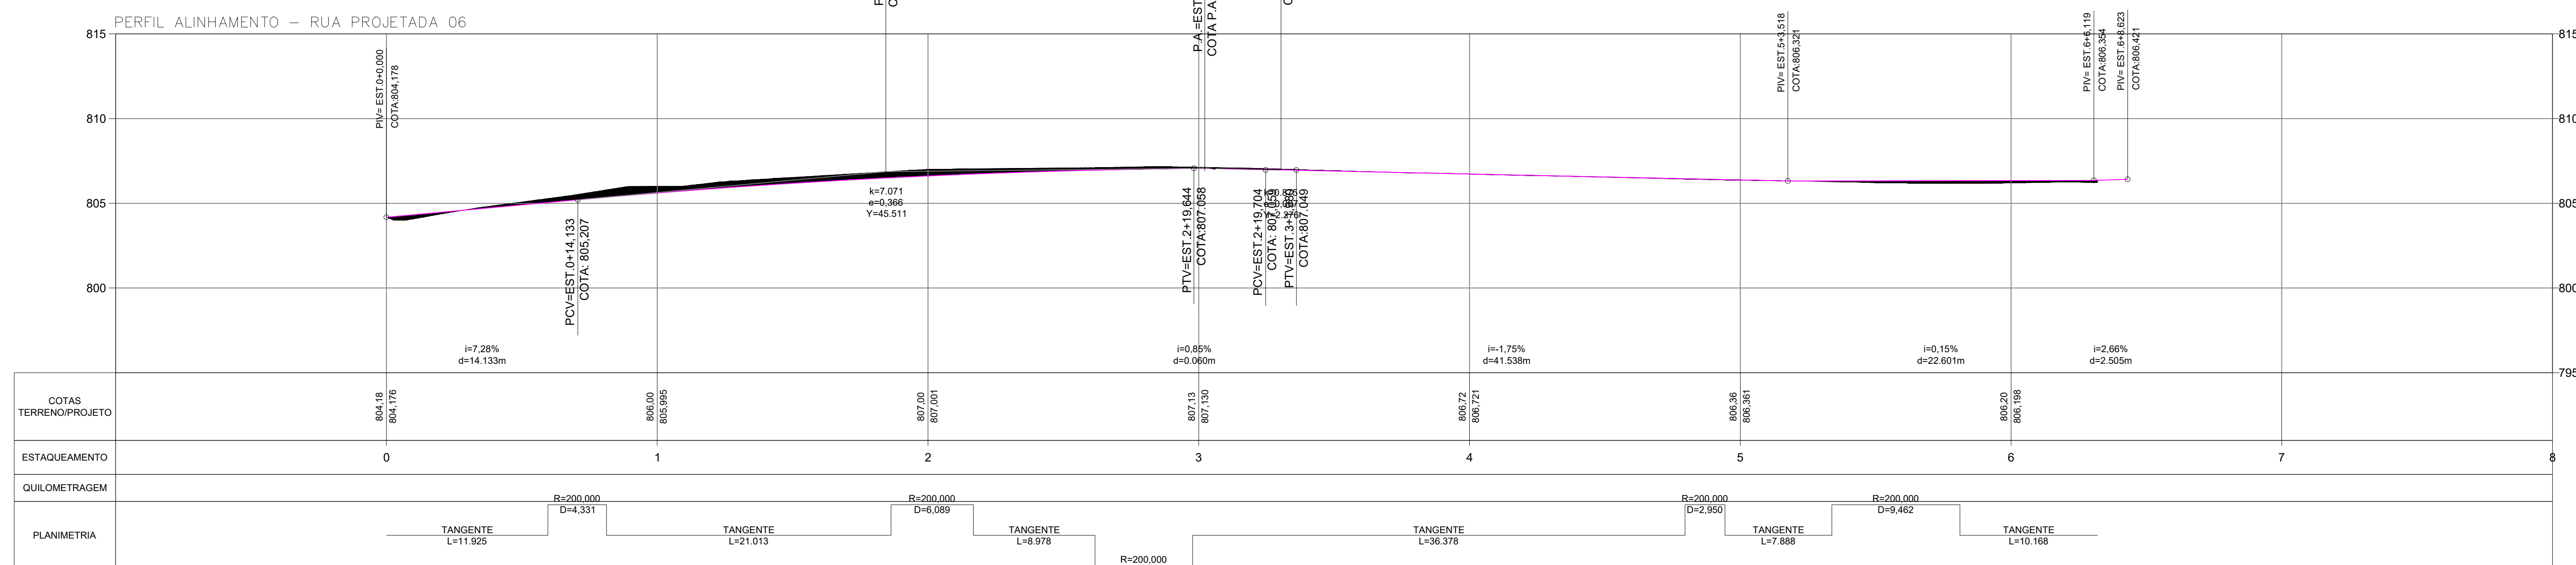
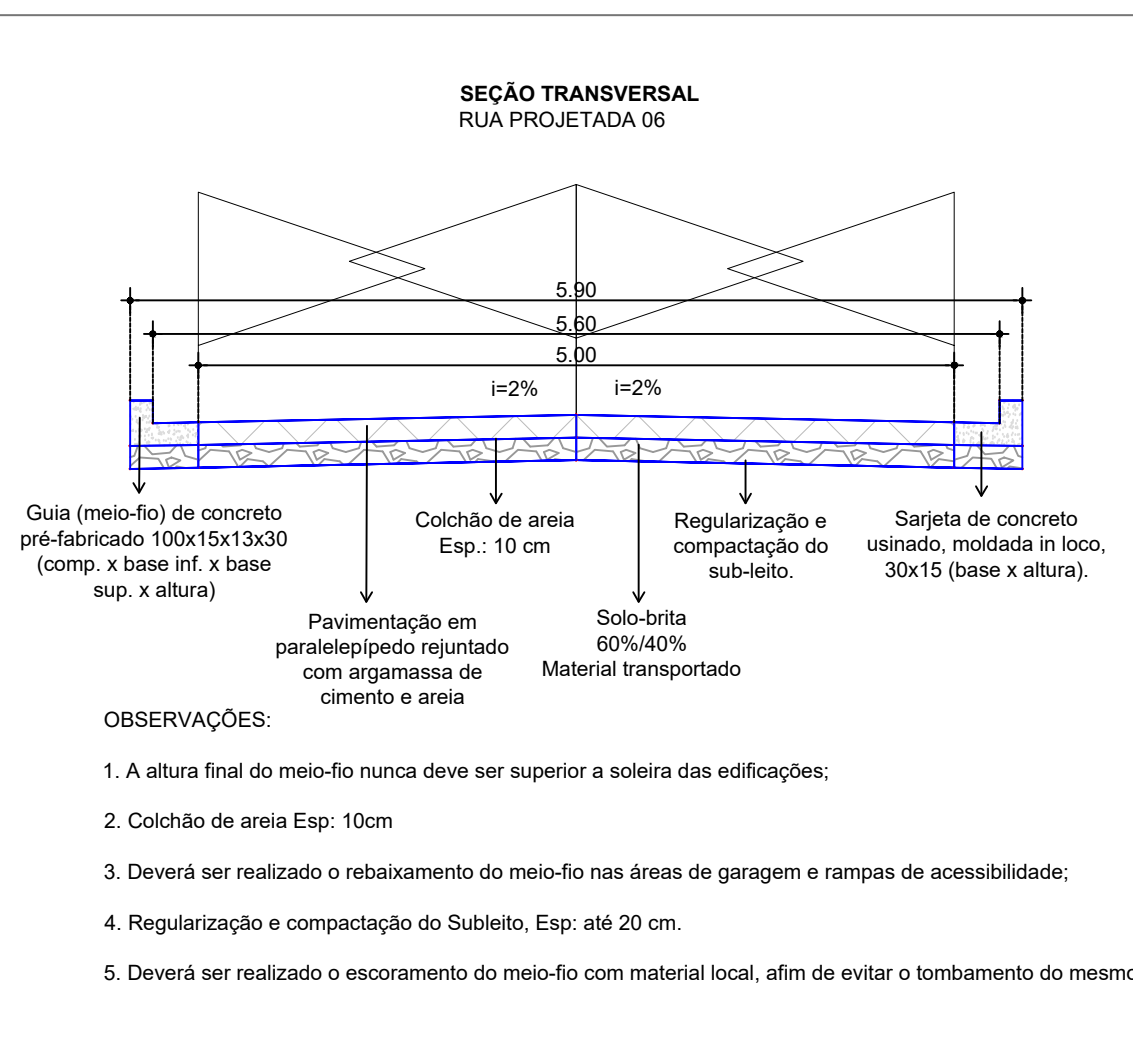
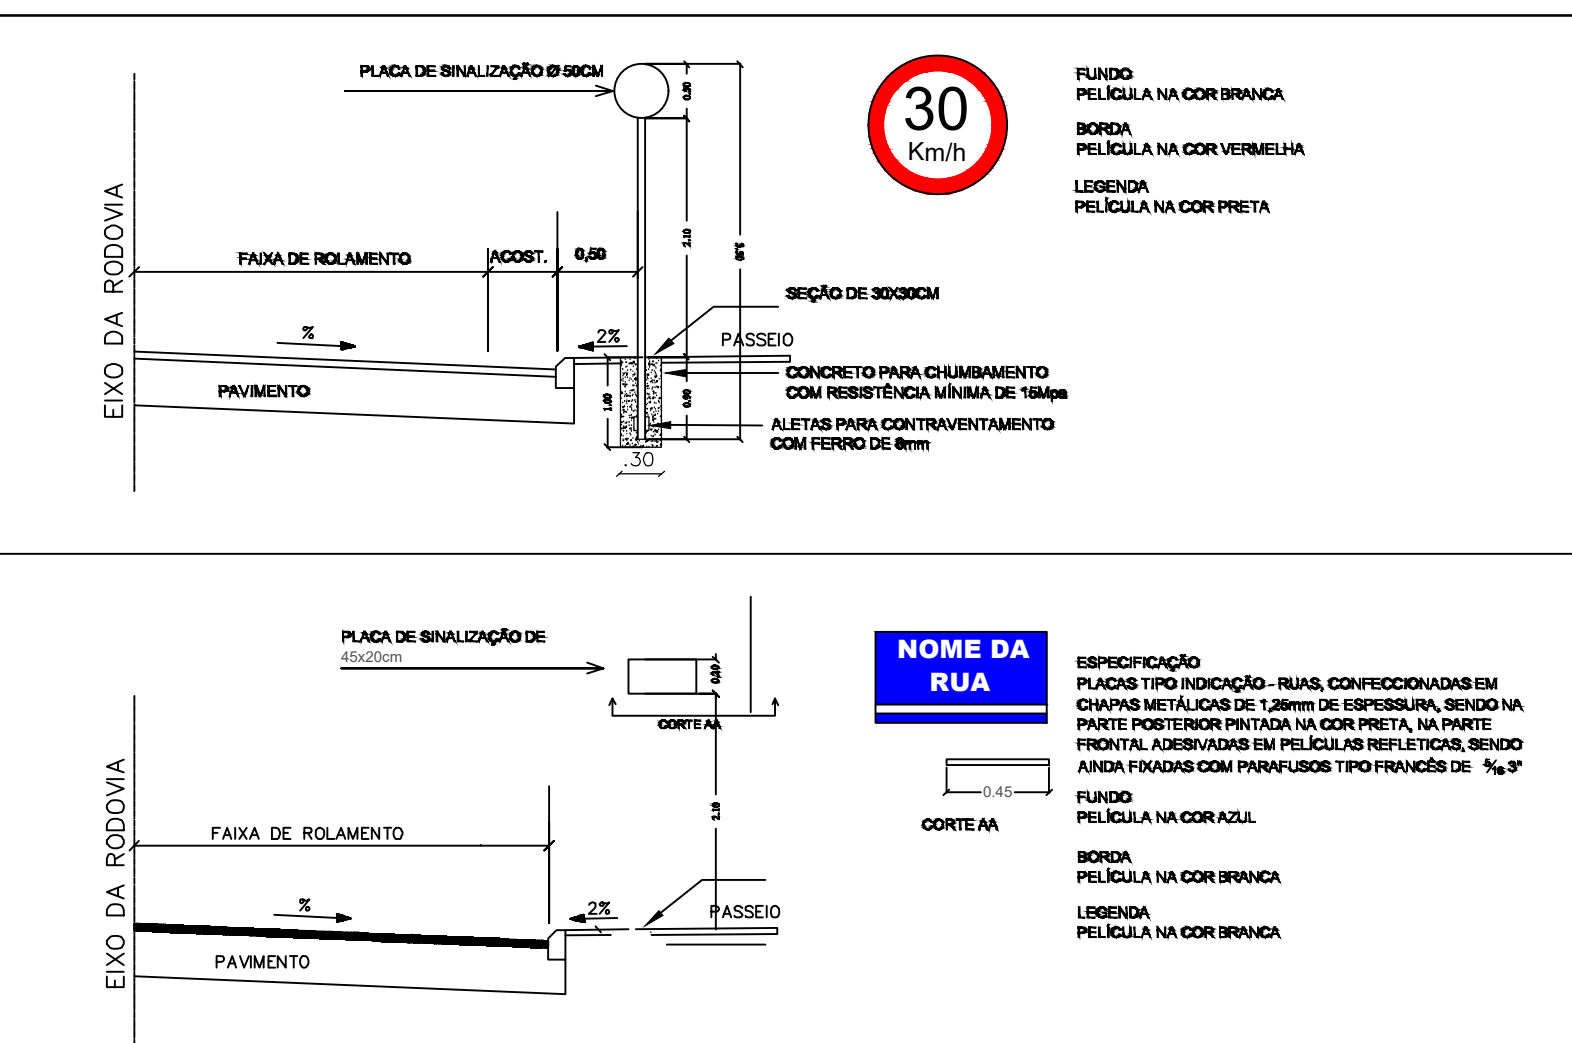
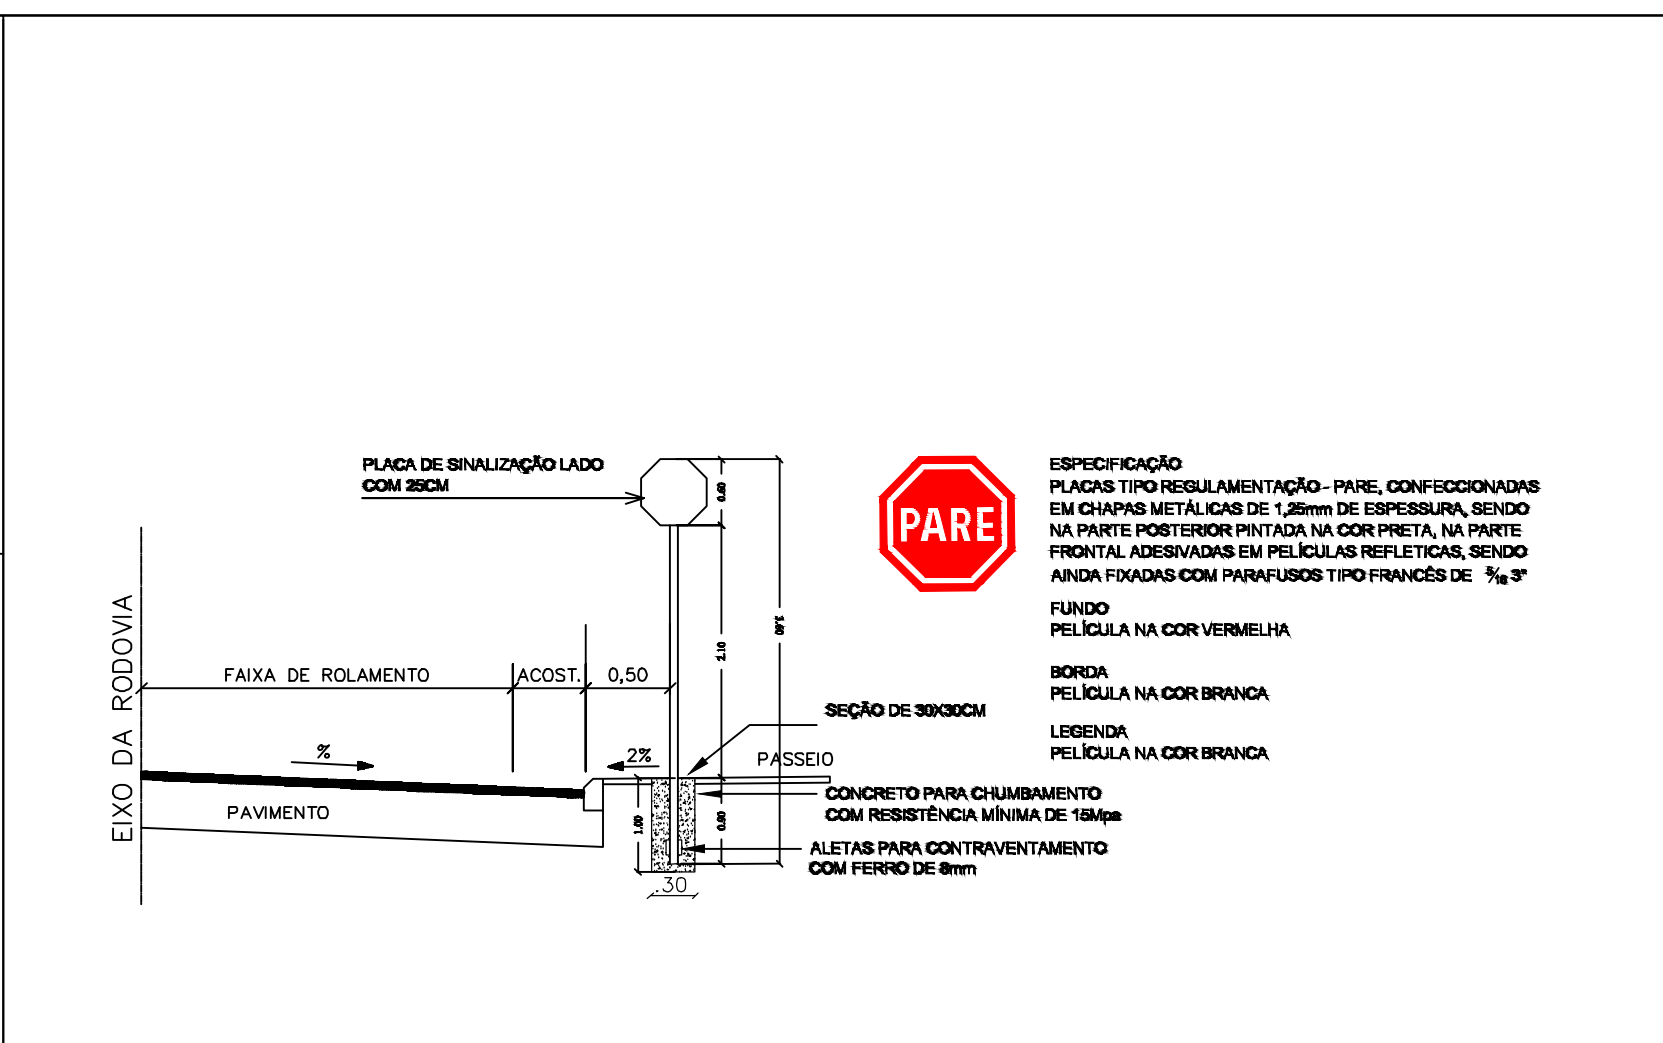


PLANTA BAIXA DE PAVIMENTAÇÃO - RUA PROJETADA 06
ESCALA: 1:150

LEGENDA - PLACAS			*DIMENSÕES EM METROS
PLACA		QUANTIDADES	
	R-1	L=0.248	01
	R-19	D=0.50	02
			02

DETALHE DA PLACA DE IDENTIFICAÇÃO DE RUAS

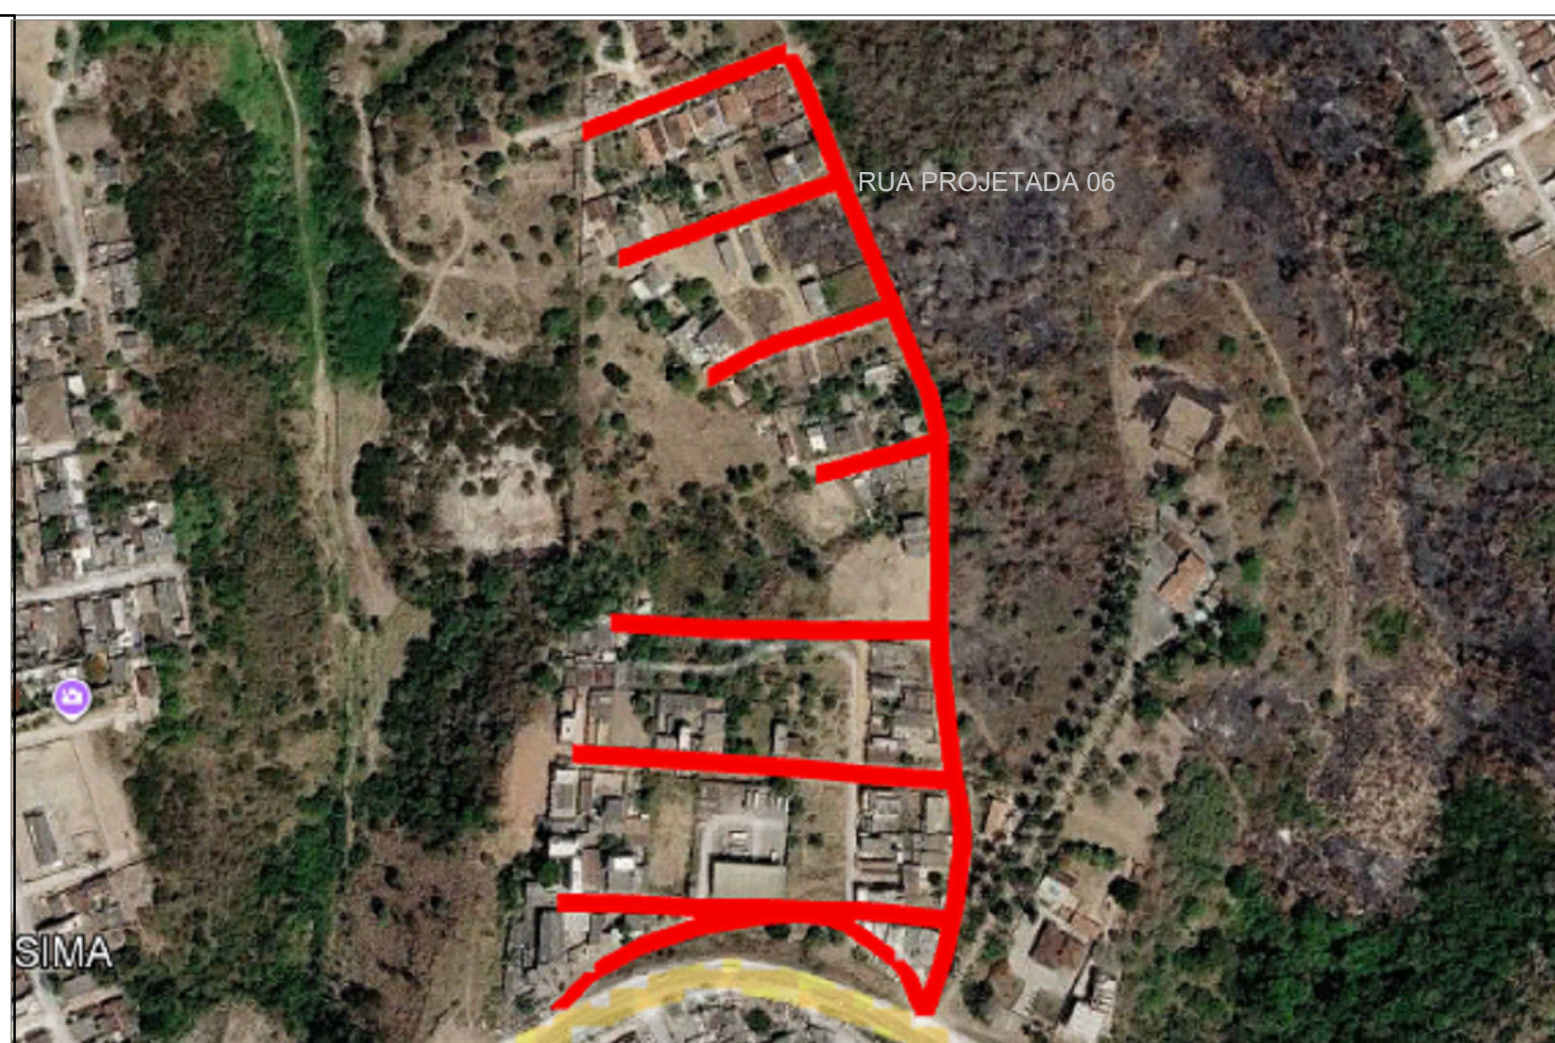

EMISSÃO INICIAL		FERNANDA	SOLICITANTE	11/09/2025	R00
DESCRIÇÃO		EXECUTADO	SOLICITANTE	DATA	REVISÃO
PREFEITURA DE GARANHUNS					
SECRETARIA DE PLANEJAMENTO E PROJETOS					
OBJETO: MELHORIA DA INFRAESTRUTURA URBANA ATRAVÉS DA EXECUÇÃO DE SERVIÇOS DE PAVIMENTAÇÃO EM PARALELEPÍEDOS GRÁFICOS, PAVIMENTAÇÃO ASFÁLTICA, DRENAGEM PLUVIAL E SINALIZAÇÃO, EM VIAS PÚBLICAS LOCALIZADAS EM DIVERSOS BAIROS DO MUNICÍPIO DE GARANHUNS-PE.					
ART	Contrato	Processo	Área		
Desenho	CONTRATO	PROCESSO	ÁREA		
PAVIMENTAÇÃO EM PARALELEPÍEDOS					
PROJETO GEOMÉTRICO DE PAVIMENTAÇÃO					
RUA PROJETADA 06					
PLANTA BAIXA, SEÇÃO TRANSVERSAL E PERFIL					
SIVALDO RODRIGUES ALBINO					
PREFEITO					
CNPJ: 11.203.890/0001-00					
FERNANDA TENÓRIO DE LIMA					
ENGENHEIRA CIVIL					
CREA-PE Nº: 181637257-9					
ARQUIVO LOTEAMENTO ANA ISABEL - PROJETO GEOMÉTRICO 0001					