

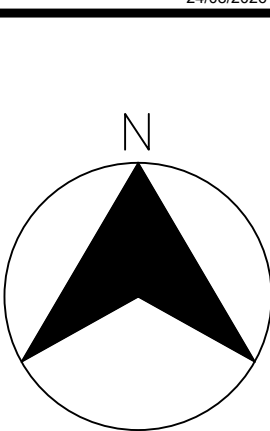
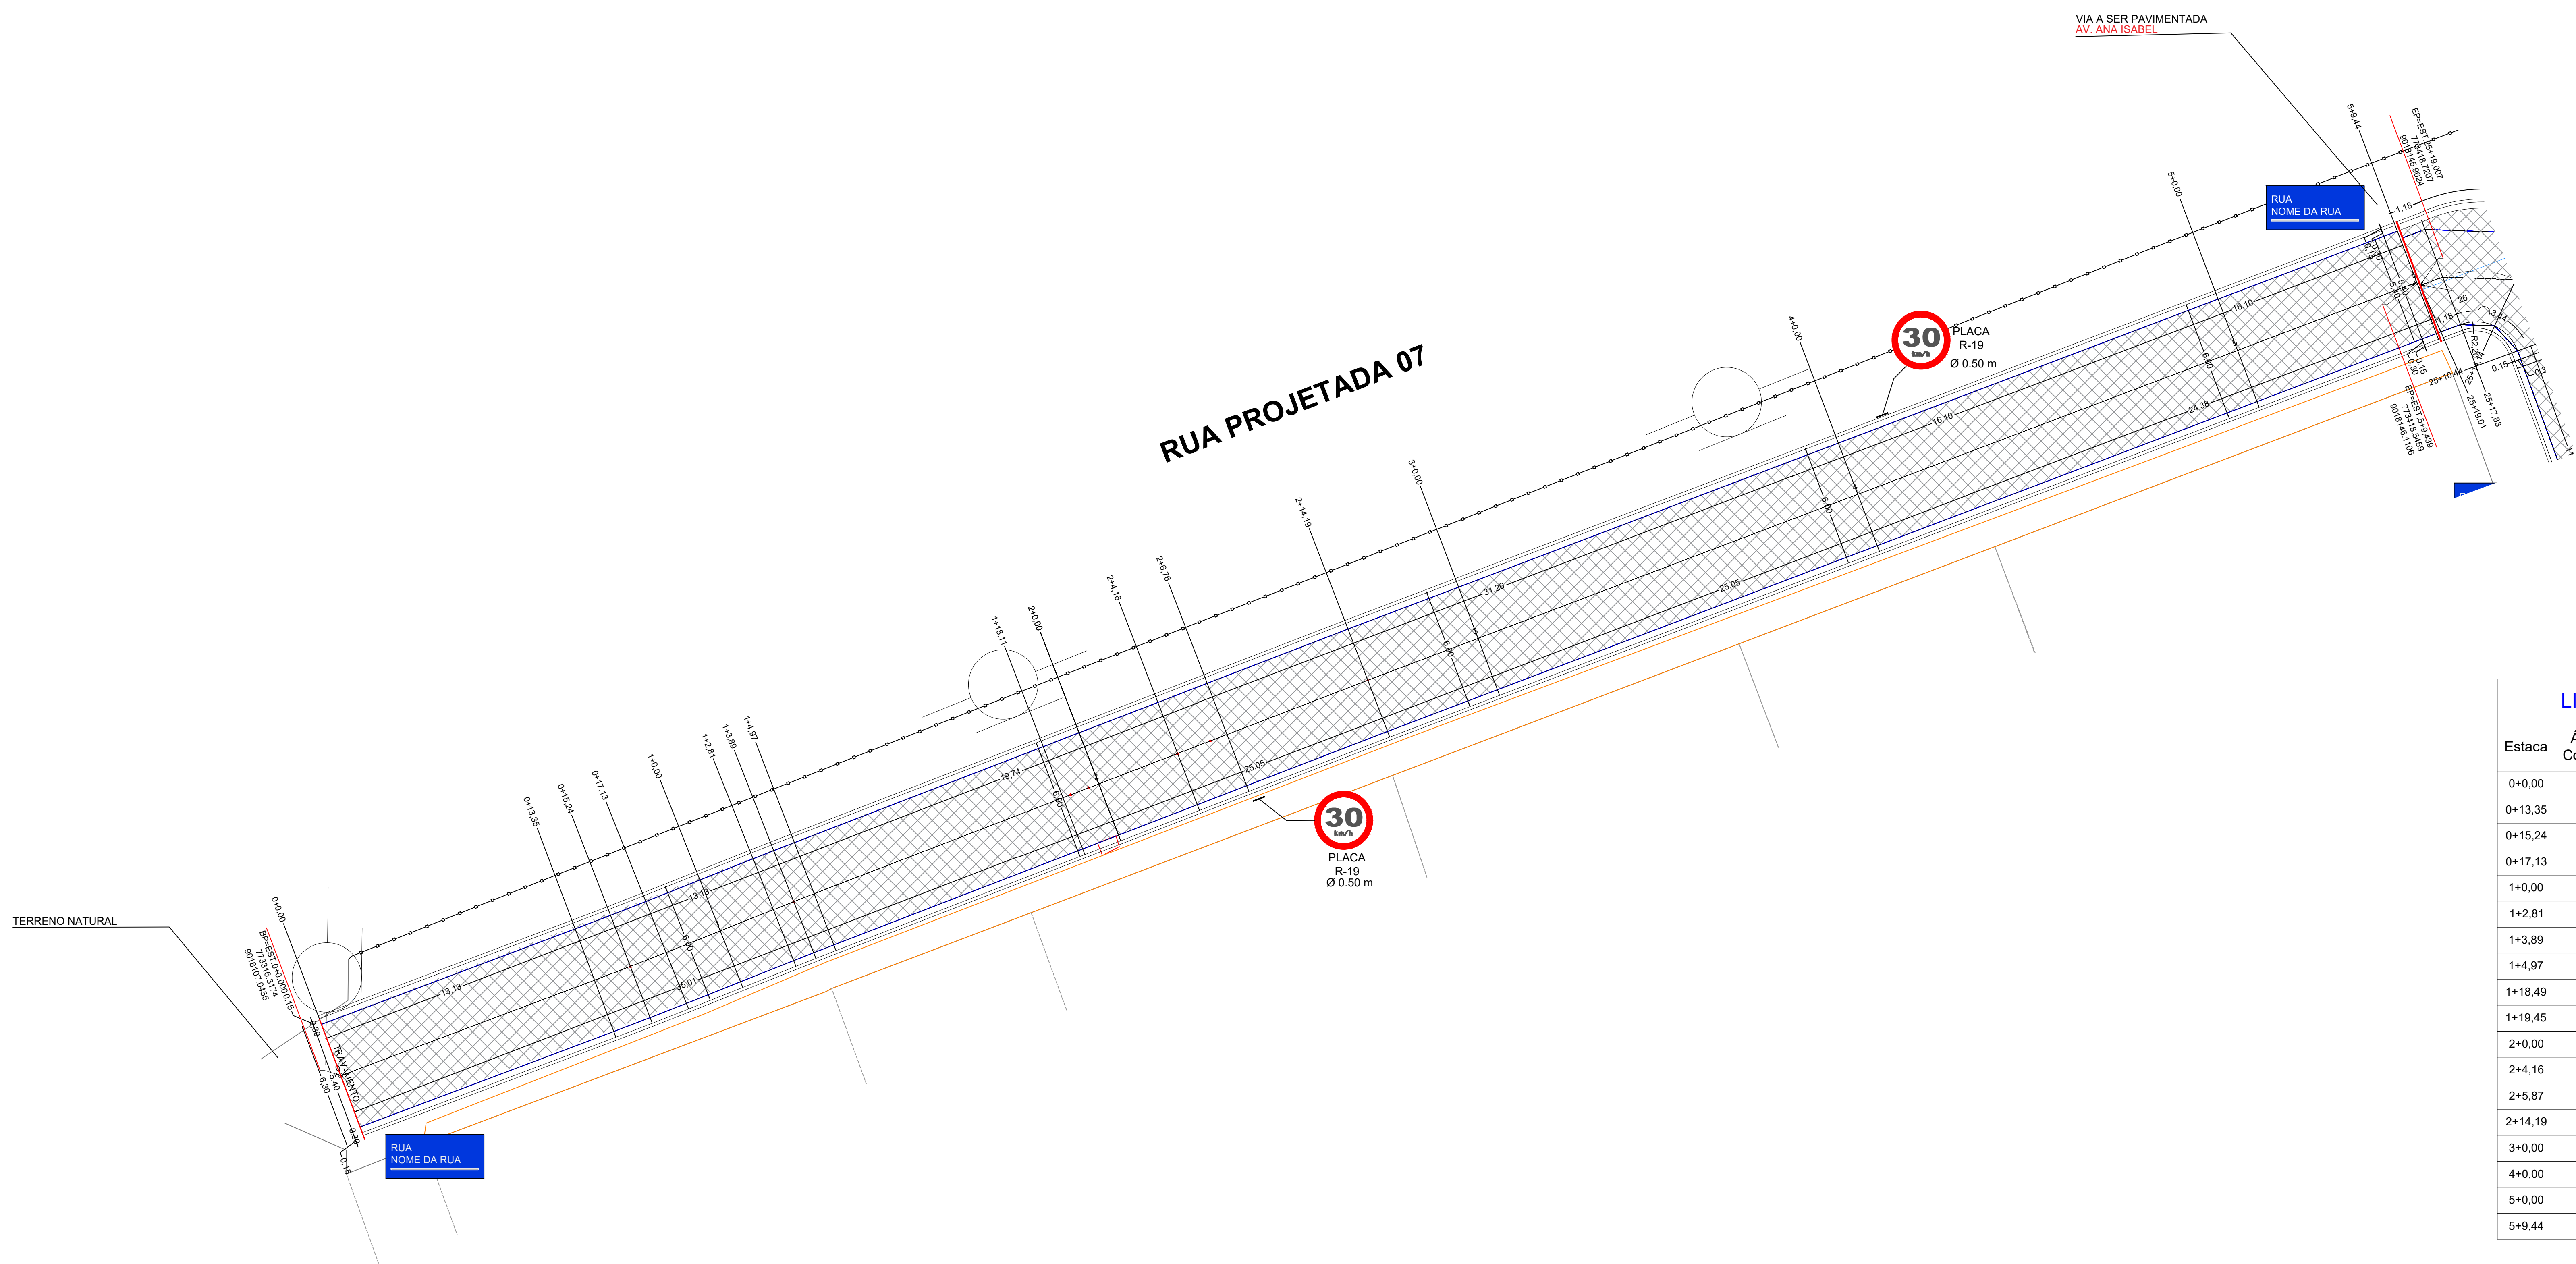



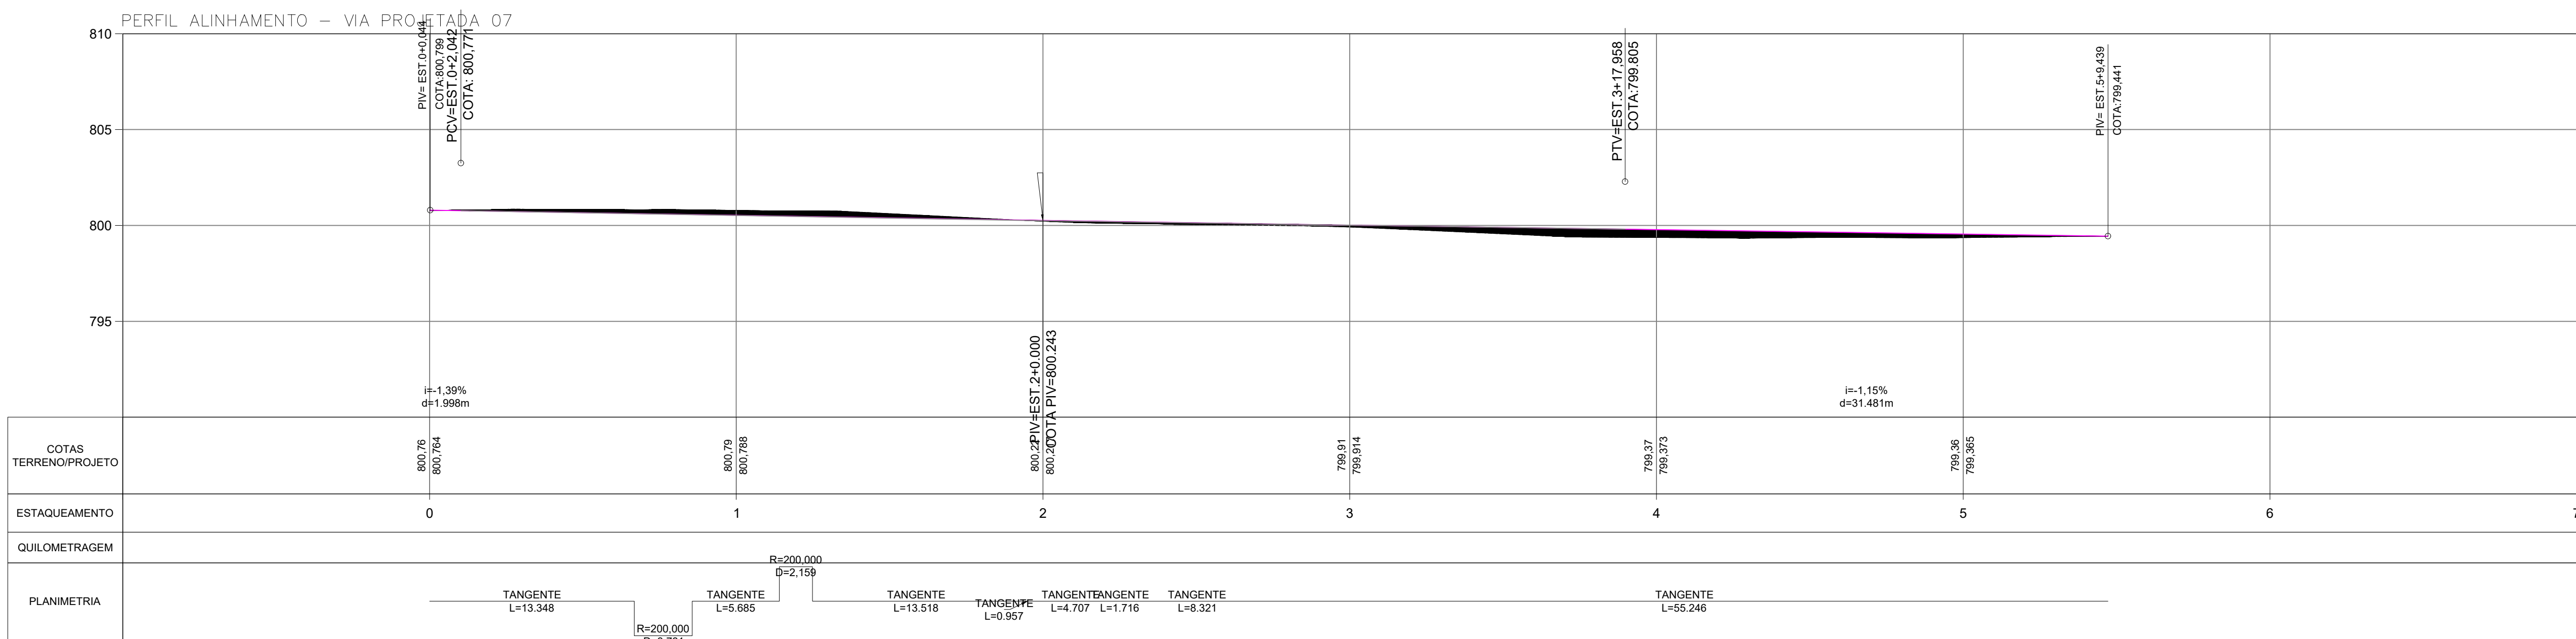


PLANTA BAIXA DE PAVIMENTAÇÃO - RUA PROJETADA 07
ESCALA: 1:150

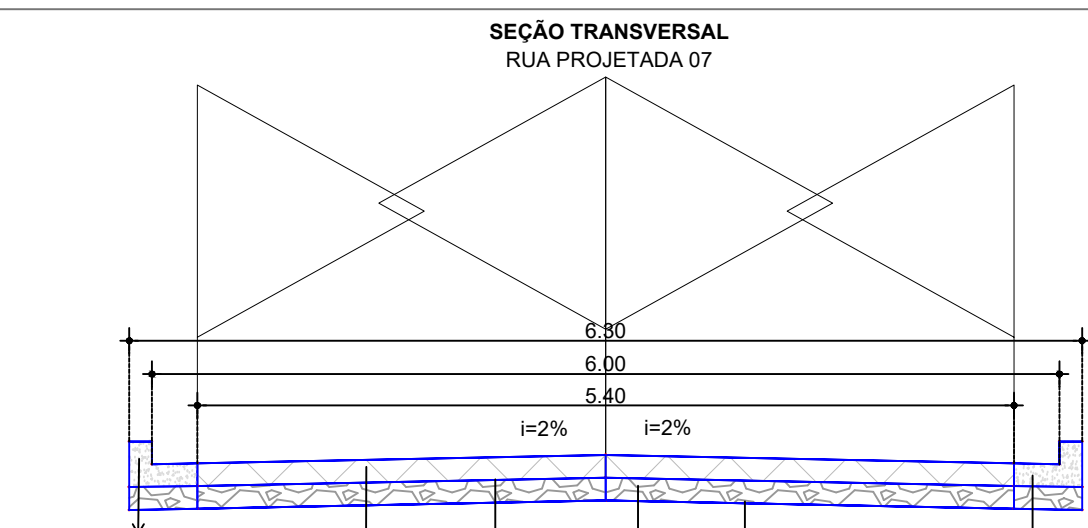

- OBSERVAÇÕES:
1. A altura final do meio-fio nunca deve ser superior a soleira das edificações;
 2. Córrego de área Esp: 10cm;
 3. Deverá ser realizado o rebatimento do meio-fio nas áreas de garagem e rampas de acessibilidade;
 4. Regularização e compactação do Subleito. Esp: até 20 cm;
 5. Deverá ser realizado o escoramento do meio-fio com material local, afim de evitar o tombamento do mesmo;

LEGENDA - PLACAS		* DIMENSÕES EM METROS	
PLACA		QUANTIDADES	
	R-1	L=0.240	00
	R-19	Ø=0.50	02
			02

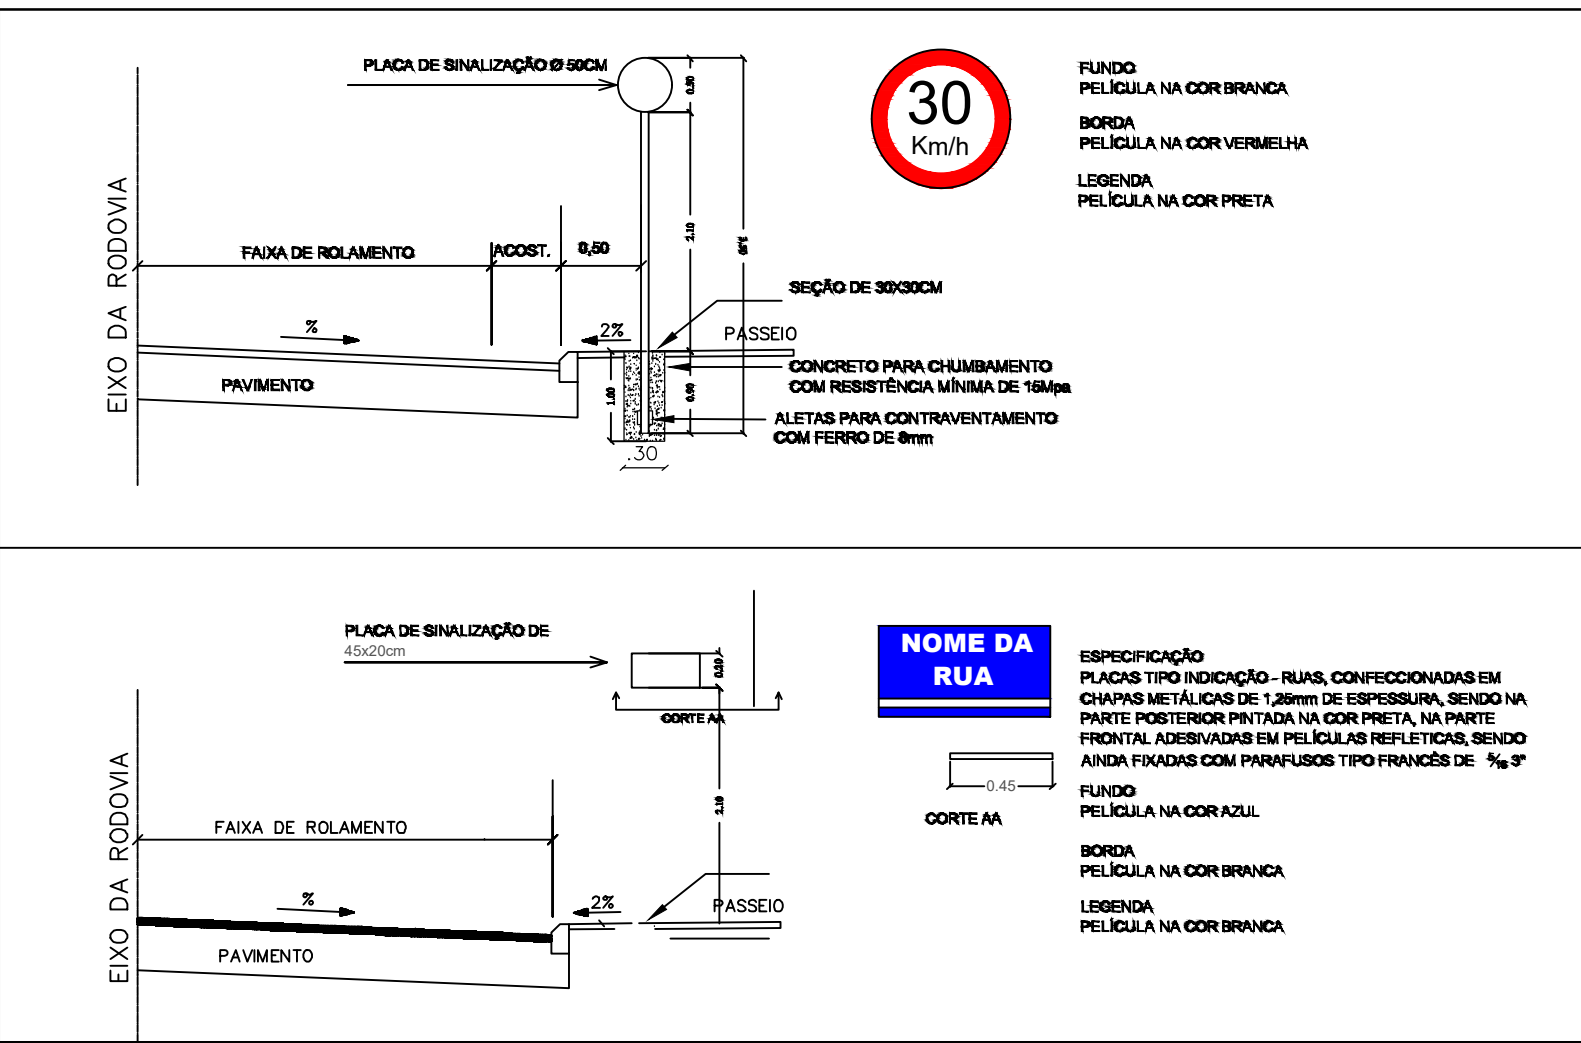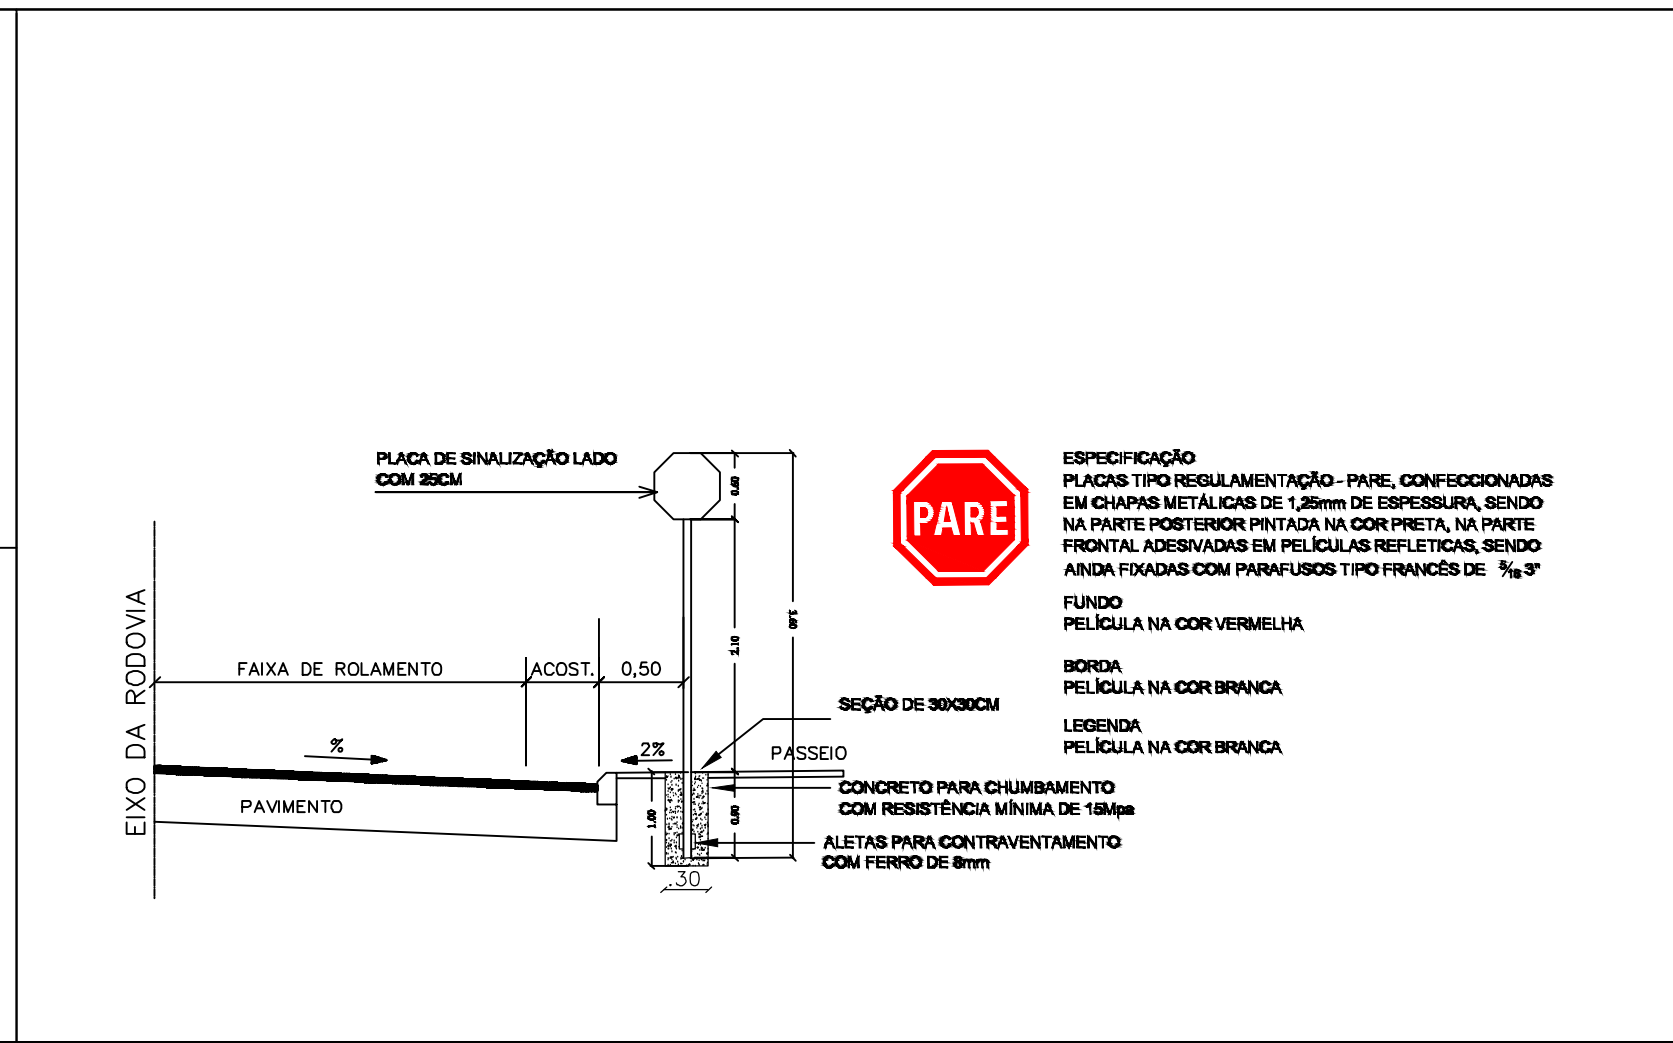

EMISSÃO INICIAL	FERNANDA	SOLICITANTE	11/08/2026	ROO
DESCRIÇÃO	EXECUTADO	SOLICITANTE	DATA	REVISÃO
PREFEITURA DE GARANHUNS SECRETARIA DE PLANEJAMENTO E PROJETOS OBJETO: MELHORIA DA INFRAESTRUTURA URBANA ATRAVÉS DA EXECUÇÃO DE SERVIÇOS DE PAVIMENTAÇÃO EM PARALELEPÍEDOS GRÁFICOS, PAVIMENTAÇÃO ASFÁLTICA, DRENAGEM PLUVIAL E SINALIZAÇÃO, EM VIAS PÚBLICAS LOCALIZADAS EM DIVERSOS BAIROS DO MUNICÍPIO DE GARANHUNS-PE.				
ART	CONTRATO	PROCESSO	ÁREA	
ART	CONTRATO	PROCESSO	ÁREA	
PREFEITURA DE GARANHUNS SECRETARIA DE PLANEJAMENTO E PROJETOS OBJETO: MELHORIA DA INFRAESTRUTURA URBANA ATRAVÉS DA EXECUÇÃO DE SERVIÇOS DE PAVIMENTAÇÃO EM PARALELEPÍEDOS GRÁFICOS, PAVIMENTAÇÃO ASFÁLTICA, DRENAGEM PLUVIAL E SINALIZAÇÃO, EM VIAS PÚBLICAS LOCALIZADAS EM DIVERSOS BAIROS DO MUNICÍPIO DE GARANHUNS-PE.				
PROJETO GEOMÉTRICO DE PAVIMENTAÇÃO RUA PROJETADA 07 PLANTA BAIXA, SEÇÃO TRANSVERSAL E PERFIL				
SIVALDO RODRIGUES ALBINO PREFEITO CNPJ: 11.203.899/0001-00				
FERNANDA TENÓRIO DE LIMA ENGENHEIRA CIVIL CREA-PE Nº 181637257-9				
ARQUIVO: LOTEAMENTO ANA ISABEL - PROJETO GEOMÉTRICO				