

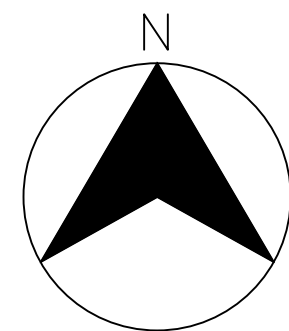


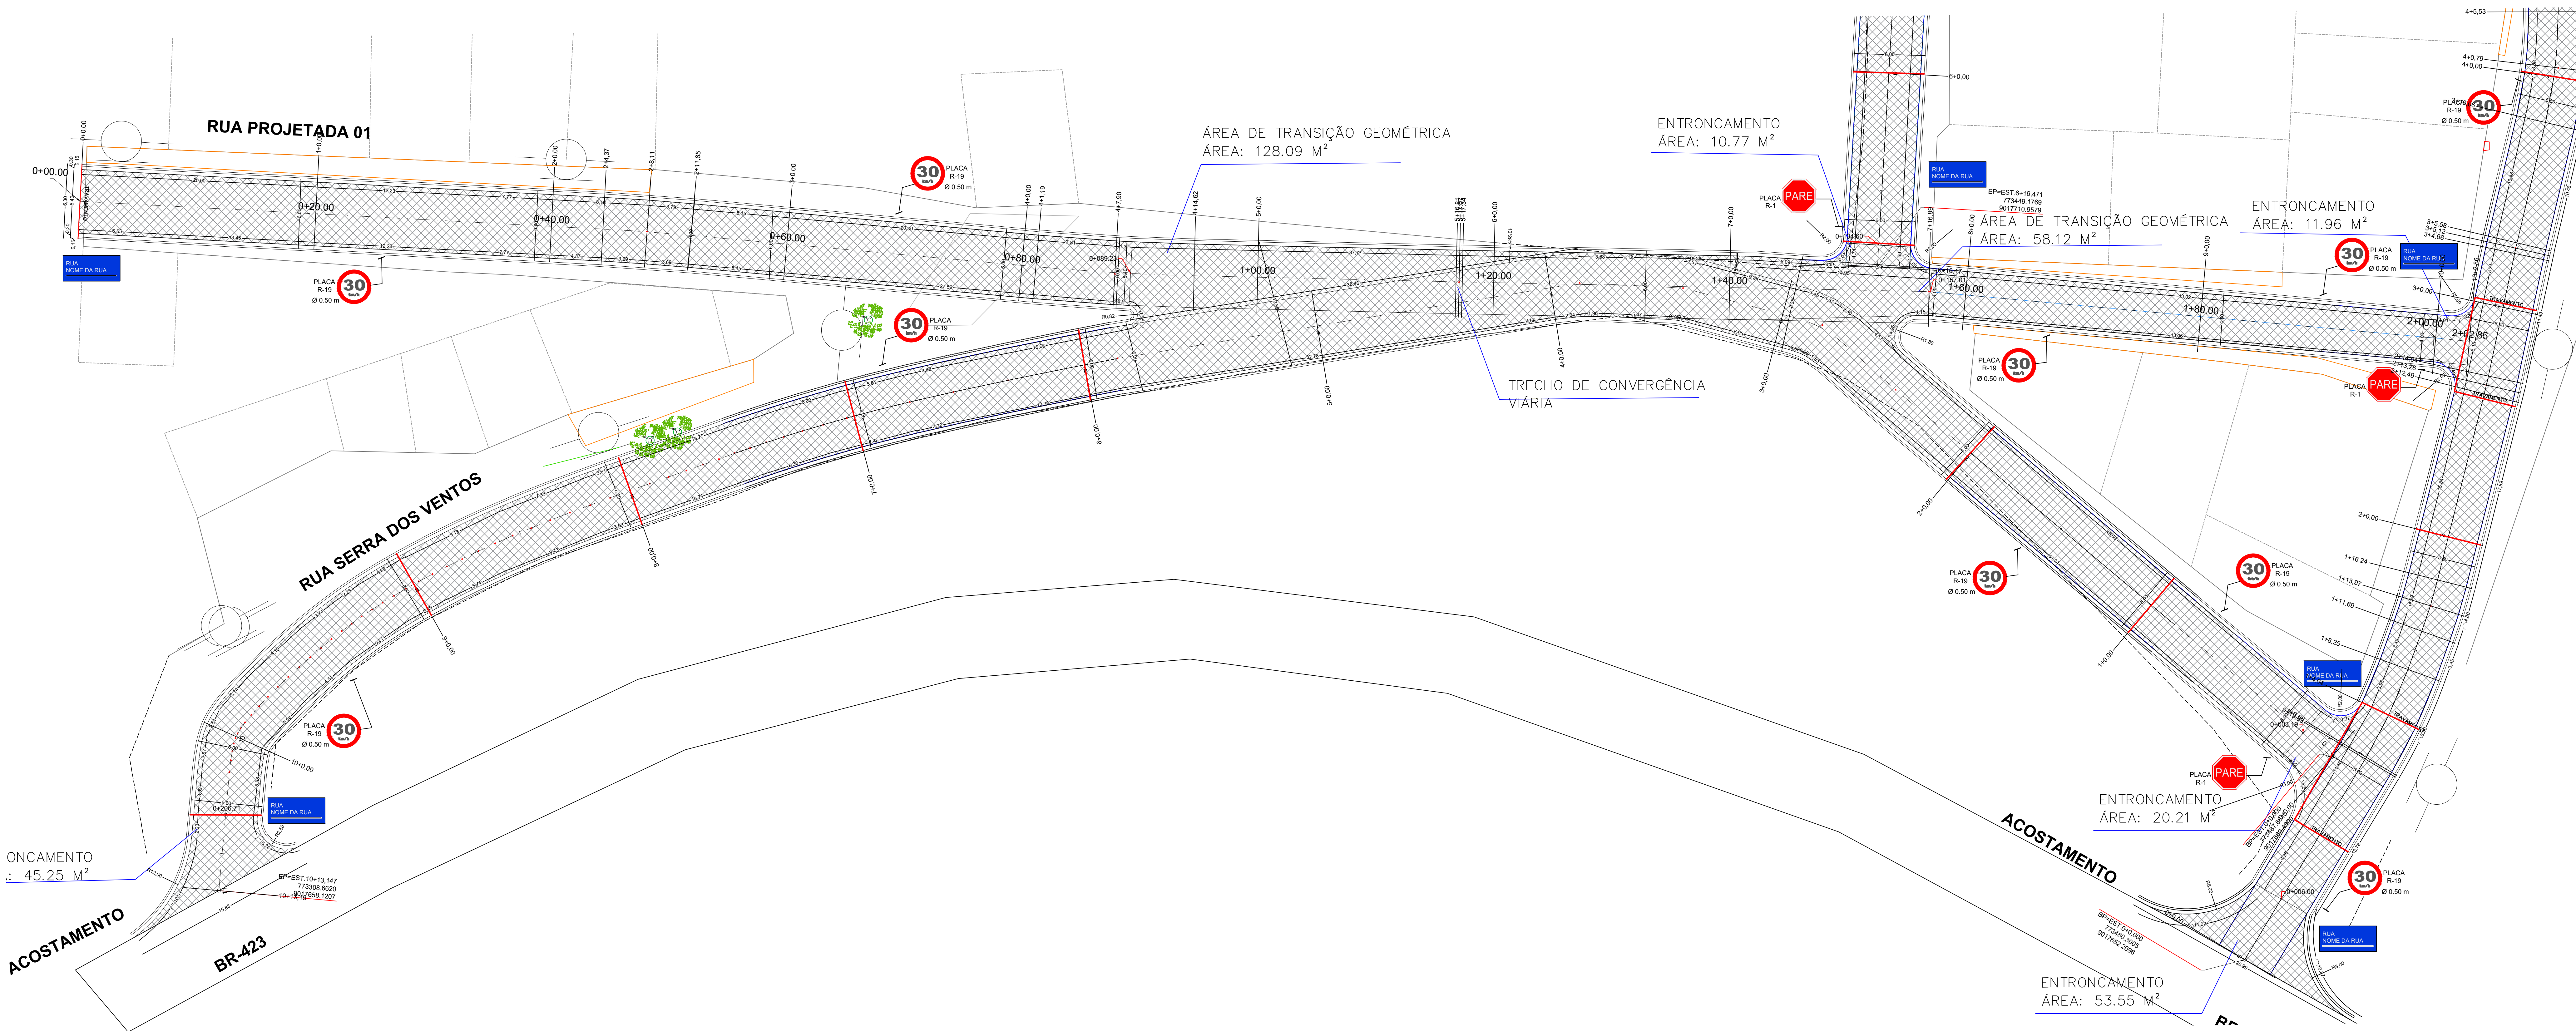

PLANTA BAIXA DE PAVIMENTAÇÃO - RUA PROJETADA 01 E RUA FREI FERNANDO
ESCALA: 1:250

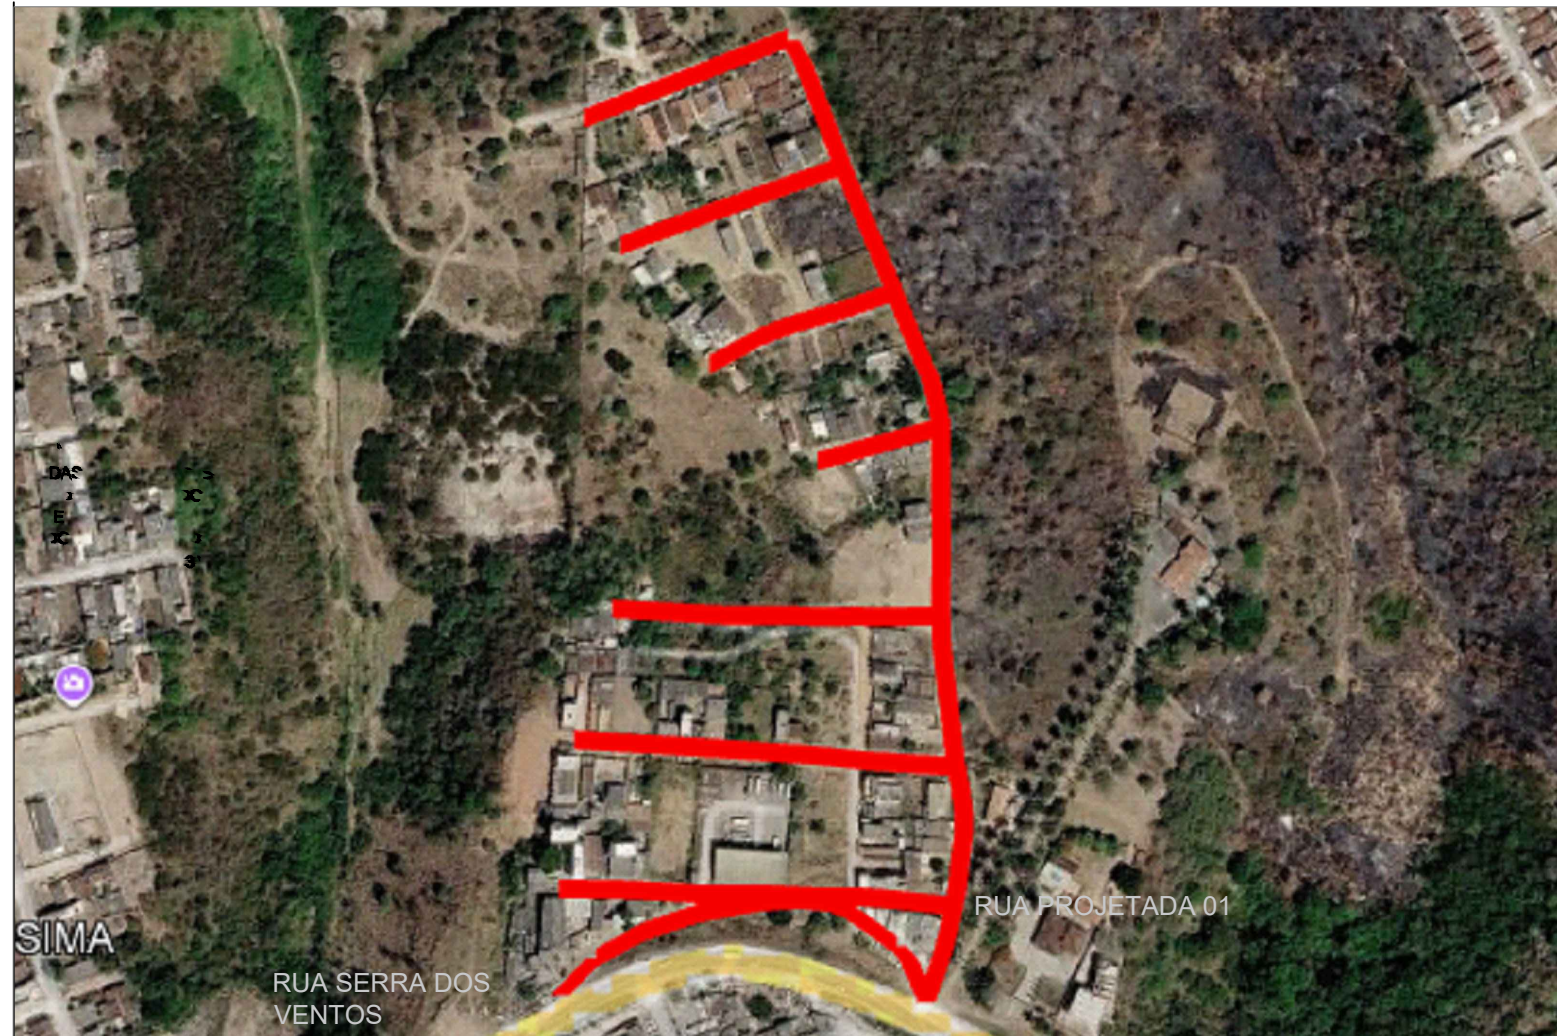

SEÇÃO TRANSVERSAL
RUA SERRA DOS VENTOS

Guia (meio-fio) de concreto pré-fabricado 100x15x13x30 (comp. x base inf. x base sup. x altura)

Colchão de areia Esp: 10 cm

Regularização e compactação do subleito

Sargeta de concreto utilizado, moldada in loco, 30x15 (base x altura)

Pavimentação em paralelepípedo rejuntado com argamassa de cimento e areia

Solo-brita 60%/40%

Material transportado cimento e areia

OBSERVAÇÕES:

- A altura final do meio-fio nunca deve ser superior à soleira das edificações;
- Colchão de areia Esp: 10cm
- Deverá ser realizado o rebatimento do meio-fio nas áreas de garagem e rampas de acessibilidade;
- Regularização e compactação do Subleito, Esp: até 20 cm;
- Deverá ser realizado o escoramento do meio-fio com material local, afim de evitar o tombamento do mesmo;

SEÇÃO TRANSVERSAL
RUA PROJETADA 01

Guia (meio-fio) de concreto pré-fabricado 100x15x13x30 (comp. x base inf. x base sup. x altura)

Colchão de areia Esp: 10 cm

Regularização e compactação do subleito

Sargeta de concreto utilizado, moldada in loco, 30x15 (base x altura)

Pavimentação em paralelepípedo rejuntado com argamassa de cimento e areia

Solo-brita 60%/40%

Material transportado cimento e areia

OBSERVAÇÕES:

- A altura final do meio-fio nunca deve ser superior à soleira das edificações;
- Colchão de areia Esp: 10cm
- Deverá ser realizado o rebatimento do meio-fio nas áreas de garagem e rampas de acessibilidade;
- Regularização e compactação do Subleito, Esp: até 20 cm;
- Deverá ser realizado o escoramento do meio-fio com material local, afim de evitar o tombamento do mesmo;

LEGENDA - PLACAS				* DIMENSÕES EM METROS
PLACA				QUANTIDADES
	R-1	L=0,248		02
	R-19	D=0,50		08
				04

DETALHE DA PLACA DE IDENTIFICAÇÃO DE RUAS

PLACA DE SINALIZAÇÃO DE BARRA

PLACA DE SINALIZAÇÃO DE BARRA

PLACA DE SINALIZAÇÃO DE BARRA

PLACA DE SINALIZAÇÃO DE BARRA

ART	CONTRATO	PROCESSO	ÁREA
ART	CONTRATO	PROCESSO	ÁREA

PAVIMENTAÇÃO ASFÁLTICA

PROJETO GEOMÉTRICO DE PAVIMENTAÇÃO ASFÁLTICA
RUA SERRA DOS VENTOS E PROJETADA 01
PLANTA BAIXA E SEÇÃO TRANSVERSAL

PROJETO GEOMÉTRICO DE PAVIMENTAÇÃO ASFÁLTICA
RUA SERRA DOS VENTOS E PROJETADA 01
PLANTA BAIXA E SEÇÃO TRANSVERSAL

PROJETO GEOMÉTRICO DE PAVIMENTAÇÃO ASFÁLTICA
RUA SERRA DOS VENTOS E PROJETADA 01
PLANTA BAIXA E SEÇÃO TRANSVERSAL