

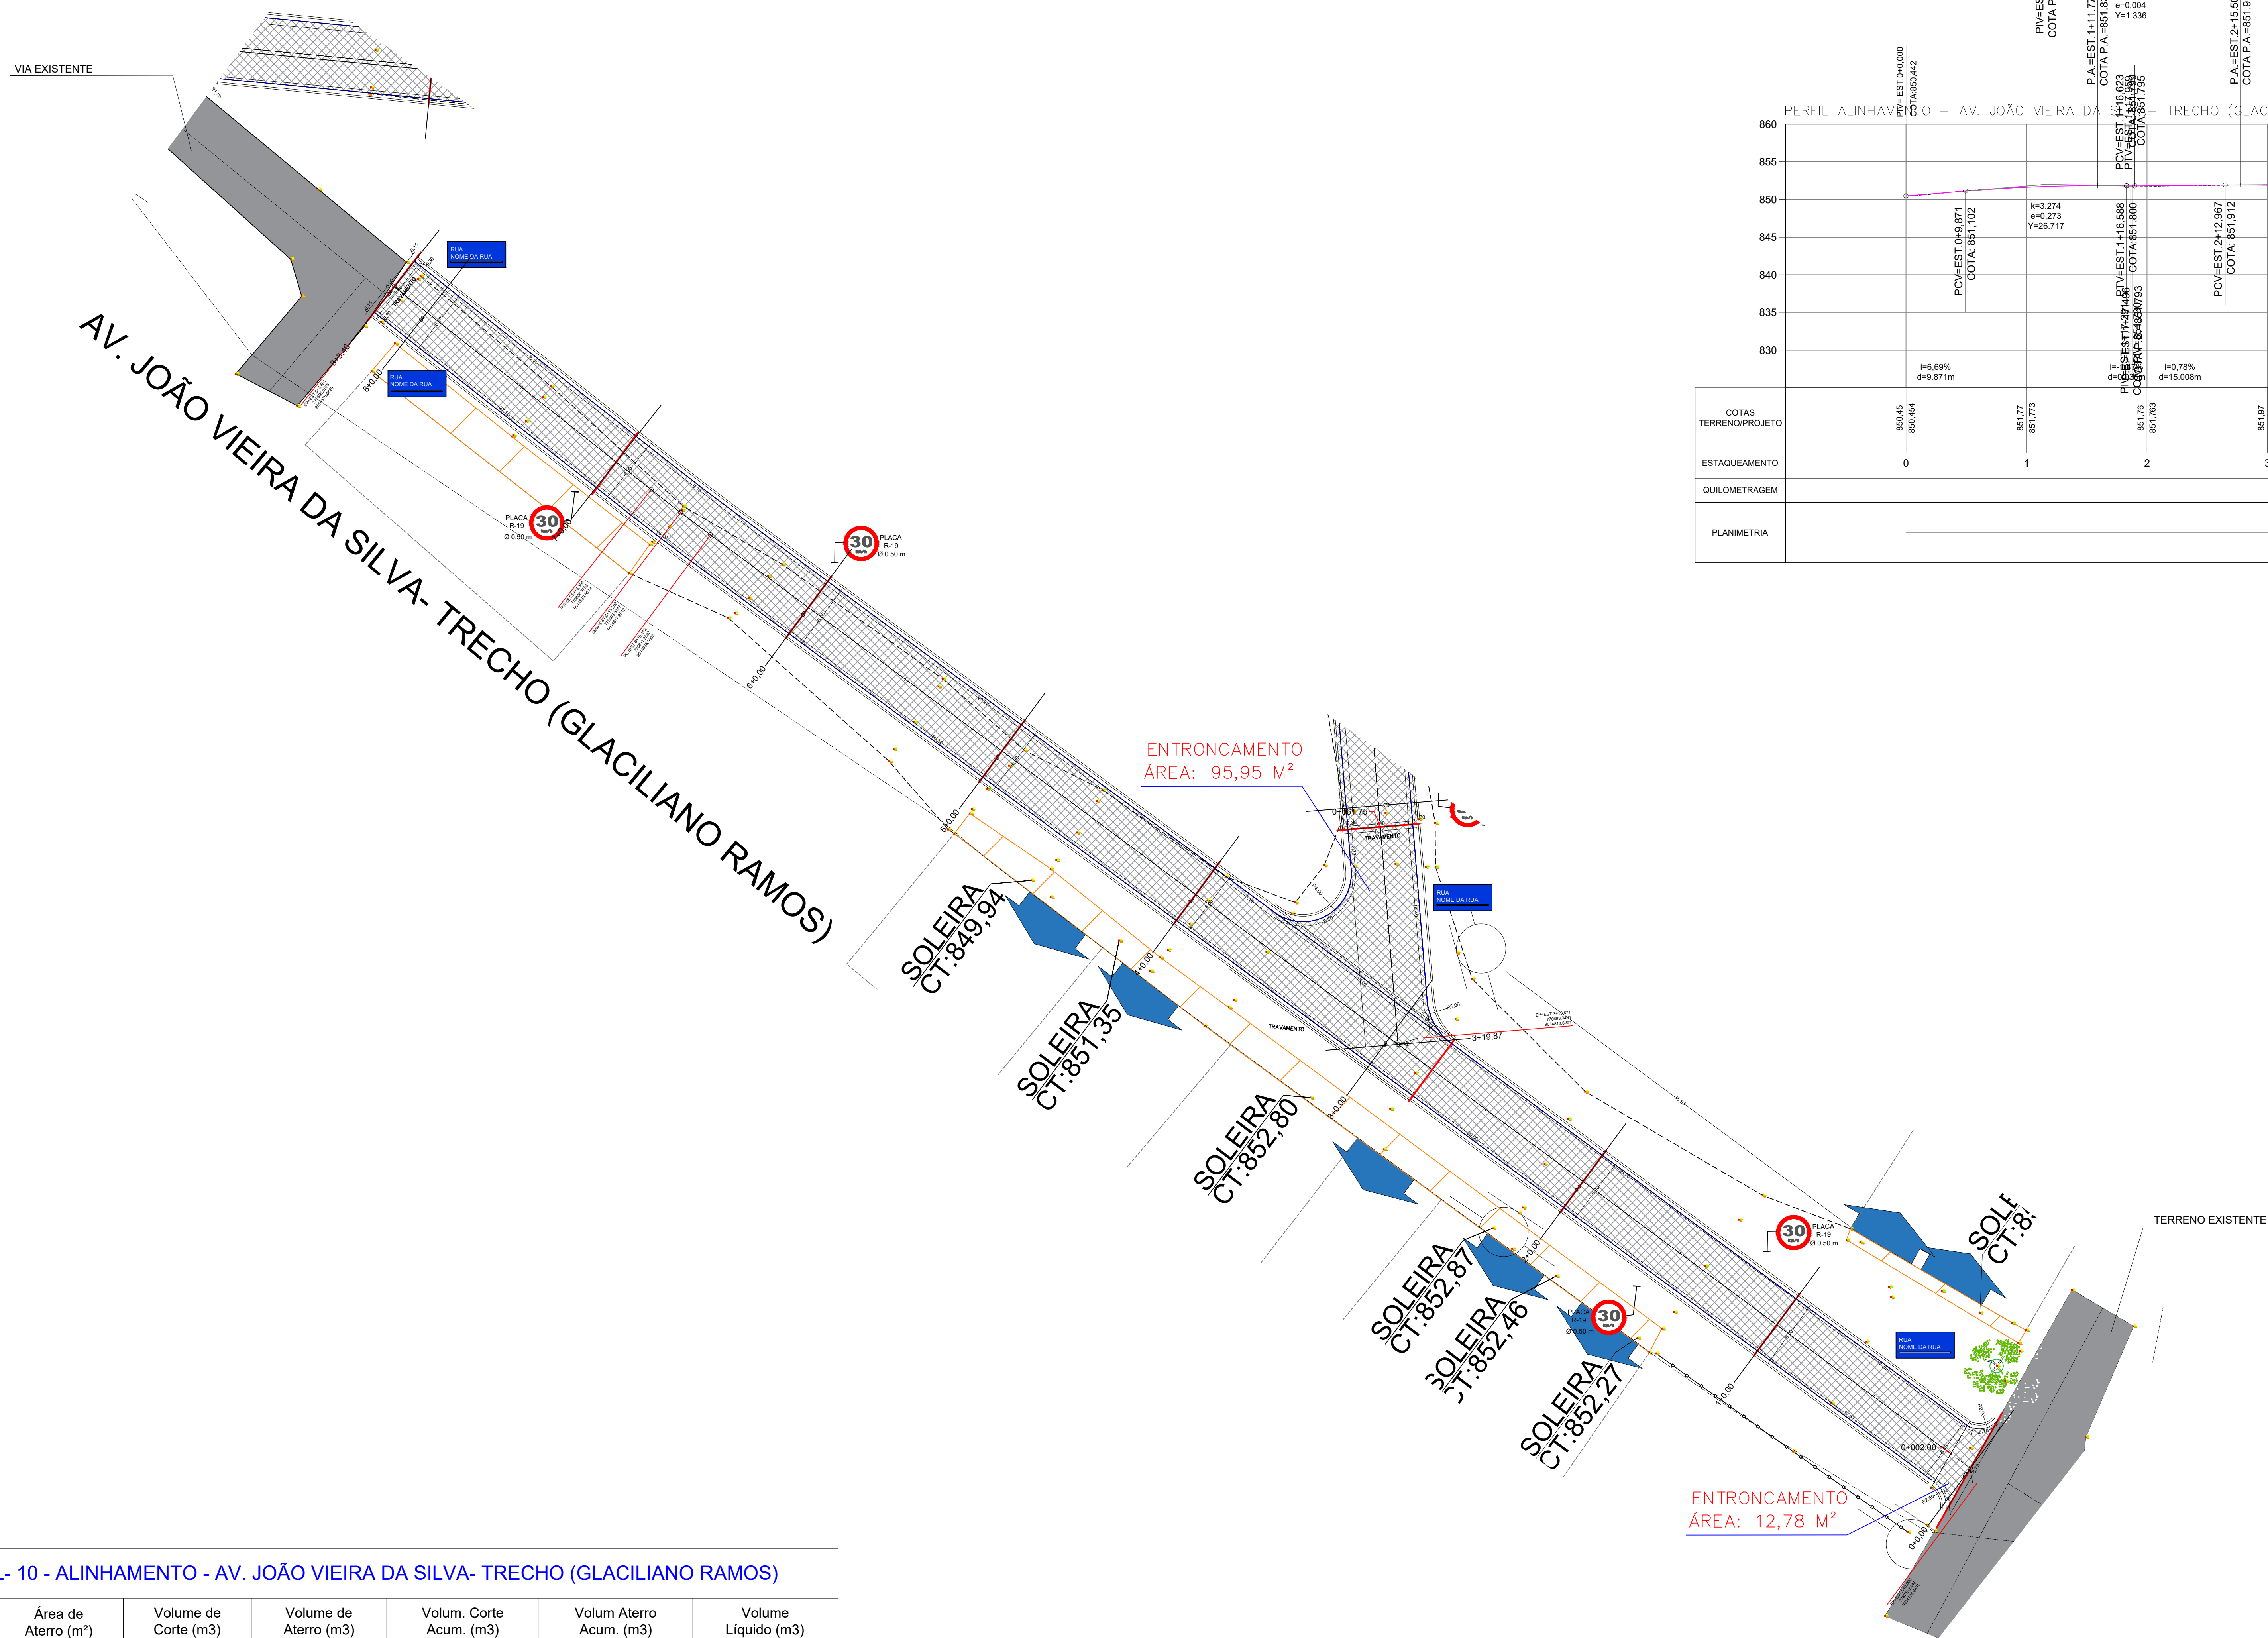


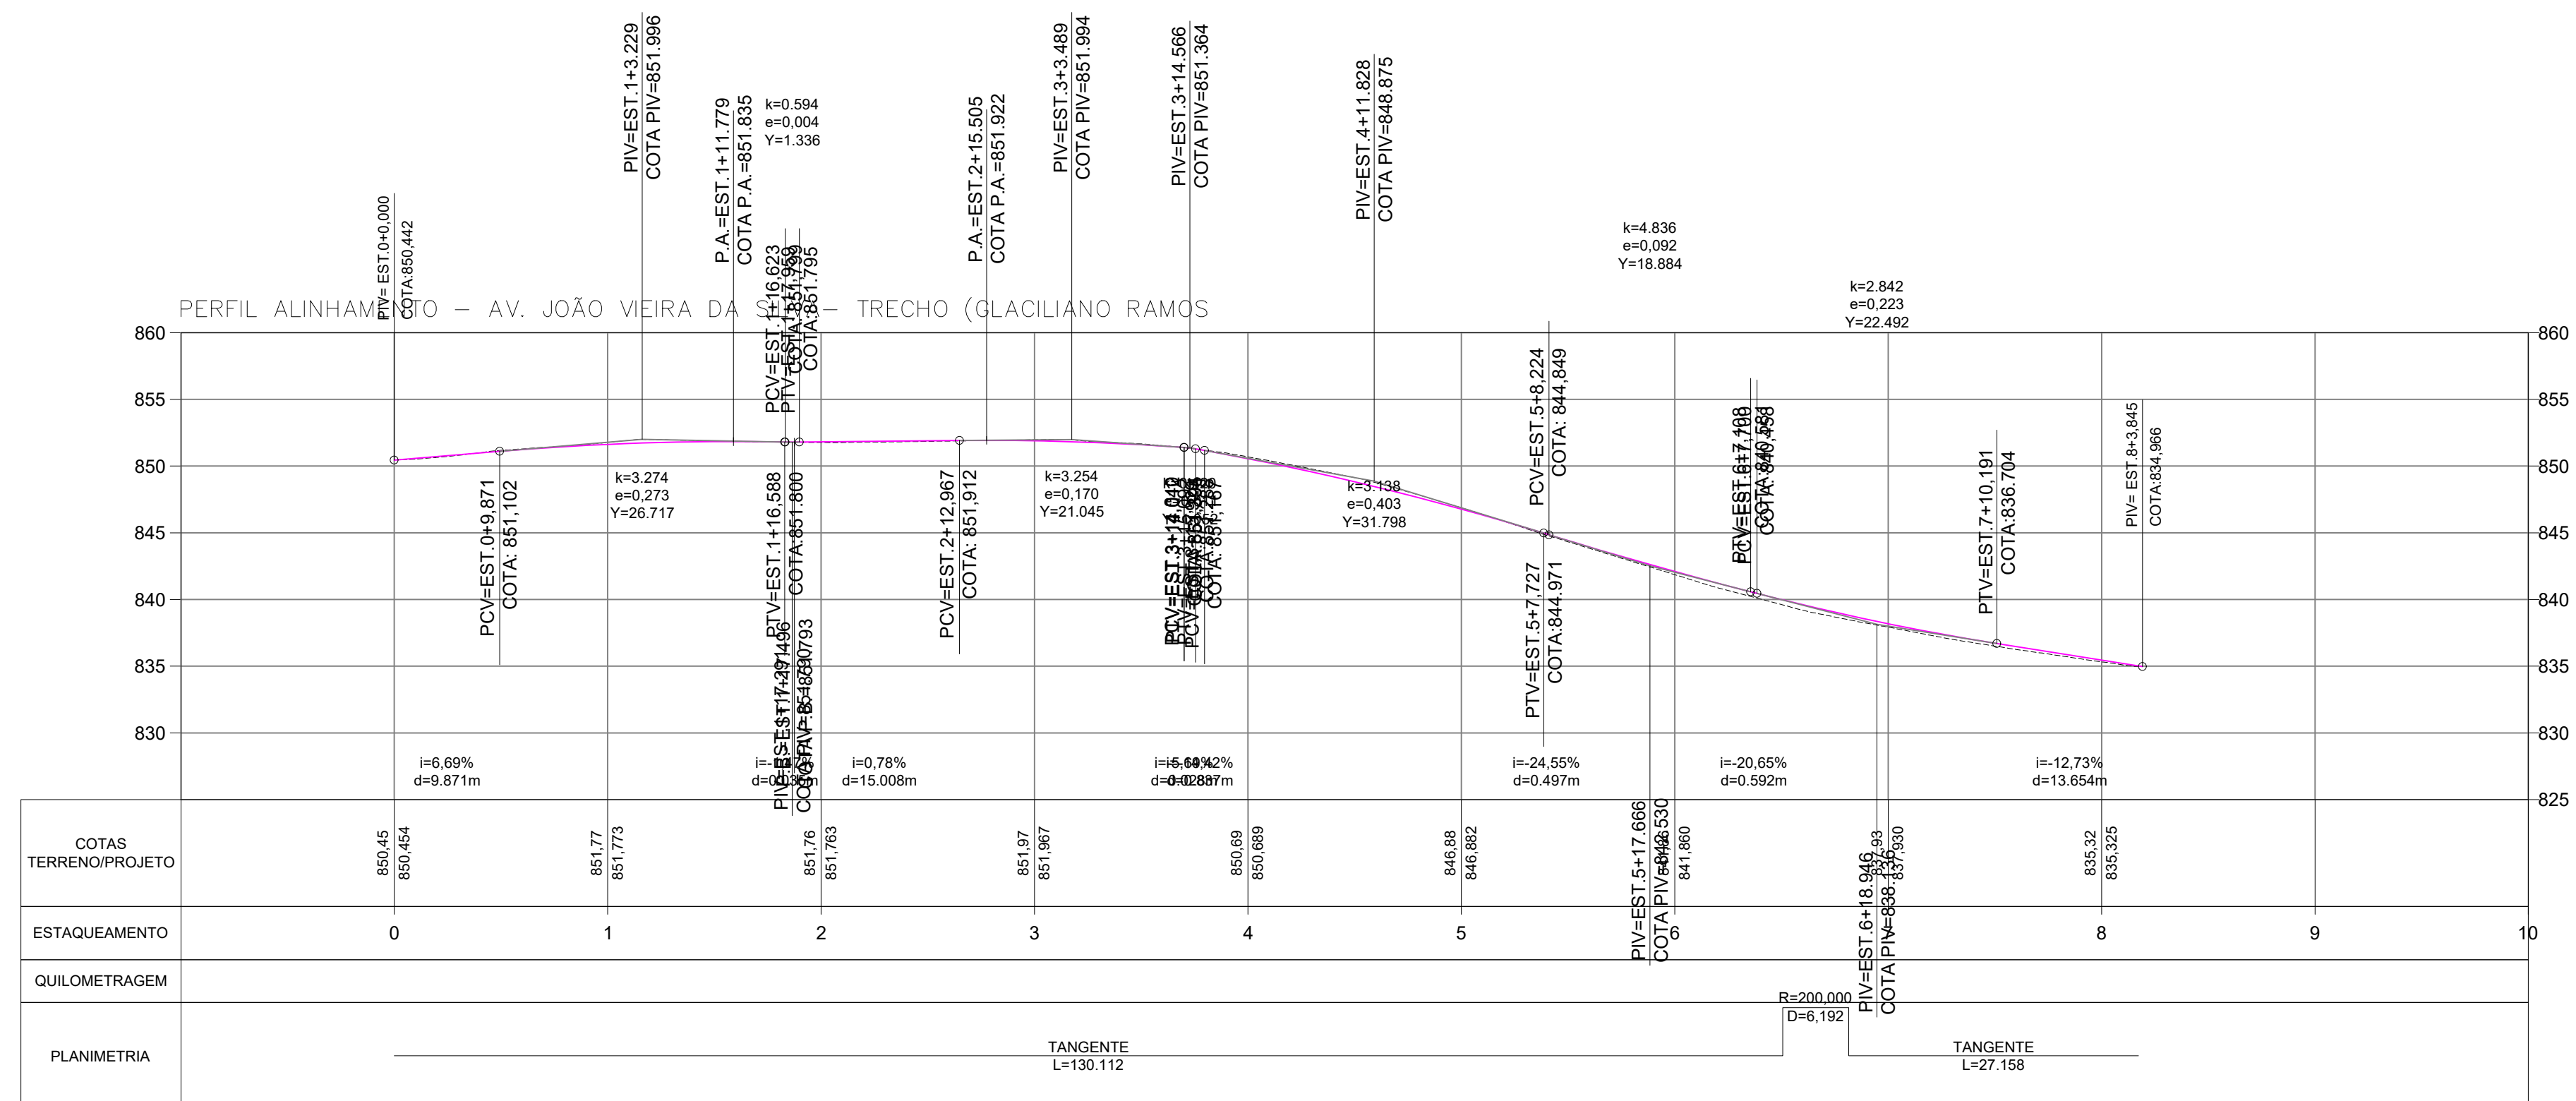

LISTA MATERIAL- 10 - ALINHAMENTO - AV. JOÃO VIEIRA DA SILVA- TRECHO (GLACILIANO RAMOS)							
Estaca	Área de Corte (m²)	Área de Aterro (m²)	Volume de Corte (m3)	Volume de Aterro (m3)	Volum. Corte Acum. (m3)	Volum Aterro Acum. (m3)	Volume Líquido (m3)
0+0,00	0,00	0,00	0,00	0,00	0,00	0,00	0,00
1+0,00	0,94	0,01	9,42	0,09	9,42	0,09	9,33
2+0,00	0,06	0,30	9,97	3,10	19,39	3,19	16,20
3+0,00	1,13	0,02	11,90	3,23	31,30	6,43	24,87
4+0,00	1,87	0,15	30,01	1,72	61,31	8,15	53,16
5+0,00	1,14	0,33	30,09	4,77	91,40	12,91	78,49
6+0,00	0,04	1,86	11,85	21,88	103,25	34,79	68,46
7+0,00	0,00	1,17	0,42	30,22	103,67	65,01	38,66
8+0,00	0,18	0,29	1,75	14,64	105,43	79,86	25,77
8+3,85	0,38	0,07	1,07	0,69	106,50	80,35	26,15



PLANTA BAIXA DE PAVIMENTAÇÃO - AV. JOÃO VIEIRA DA SILVA
ESCALA: 1:200

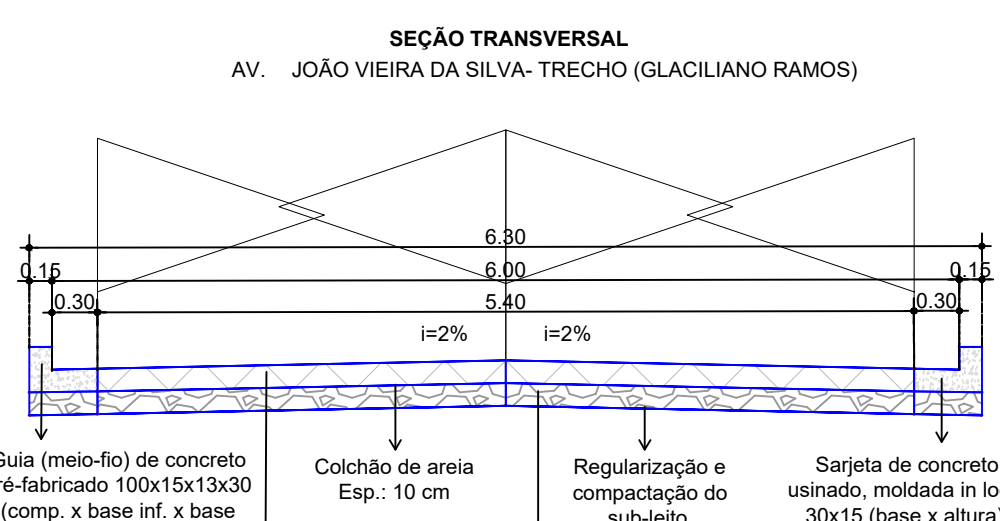

OBSERVAÇÕES:

1. A altura final do meio-fio nunca deve ser superior a soleira das edificações;
2. Colchão de areia Esp: 10cm
3. Deverá ser realizado o rebaixamento do meio-fio nas áreas de garagem e rampas de acessibilidade;
4. Regularização e compactação do Subleito, Esp: ≥ 20 cm.
5. Deverá ser realizado o escuramento do meio-fio com material local, afim de evitar o tombamento do mesmo;

LEGENDA - PLACAS		* DIMENSÕES EM METROS
PLACA		QUANTIDADES
	R-1	03
	R-19	04
	DETALHE DA PLACA DE IDENTIFICAÇÃO DE RUAS	02

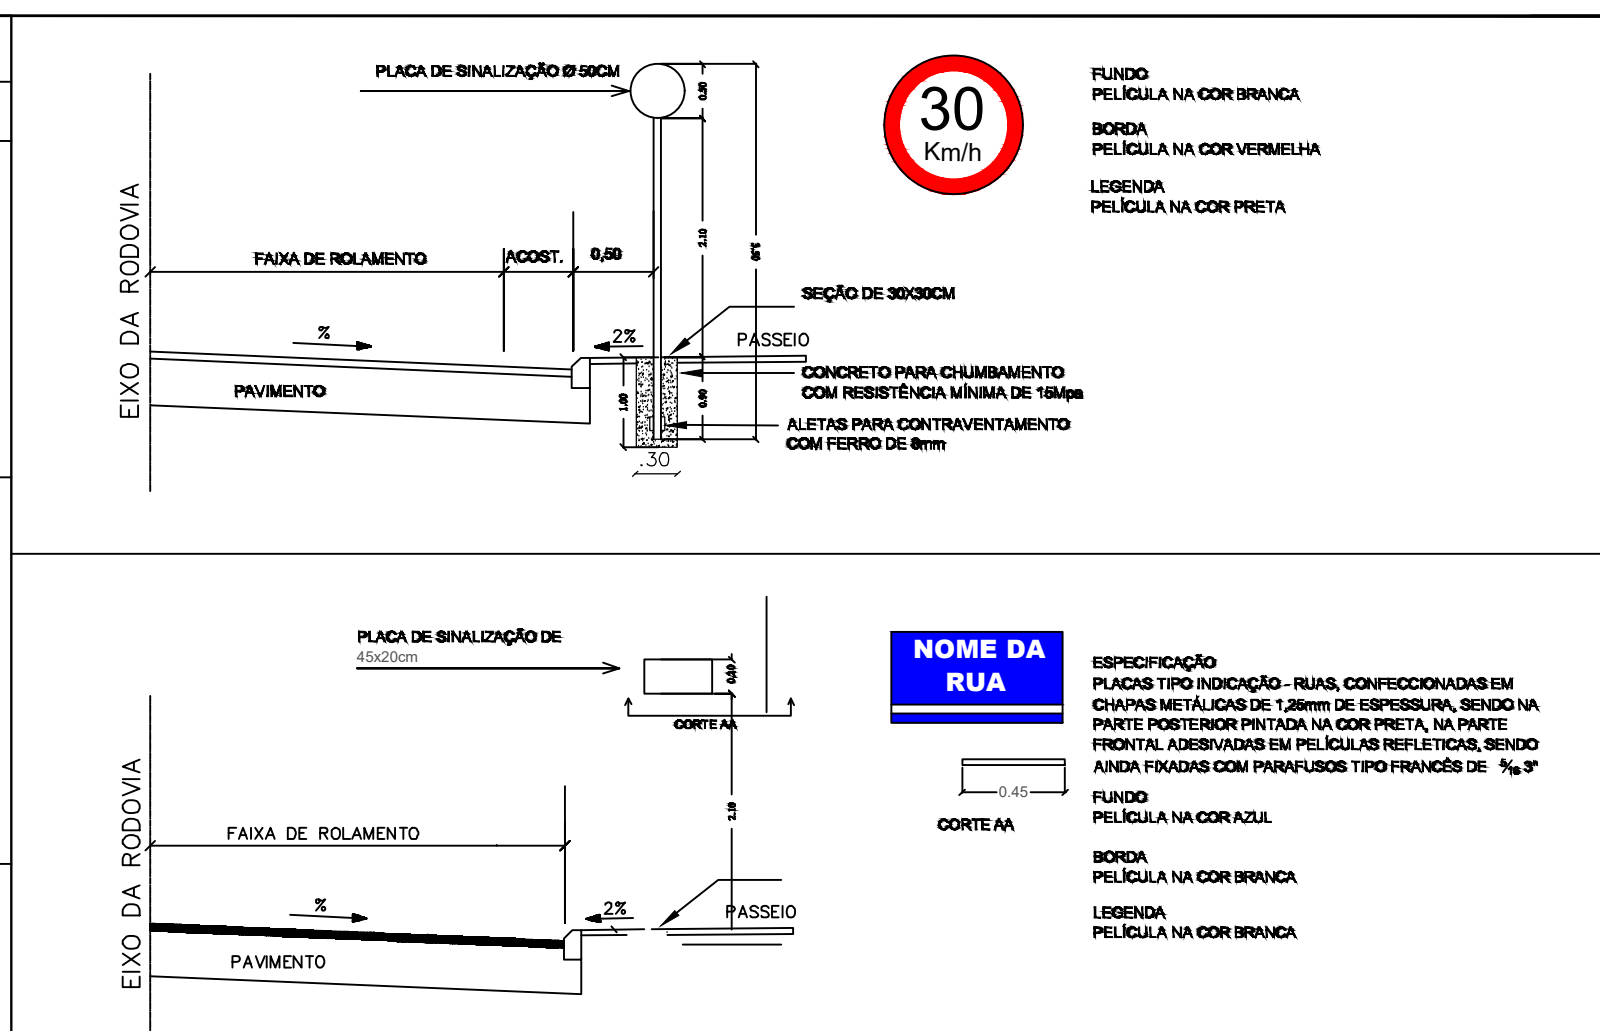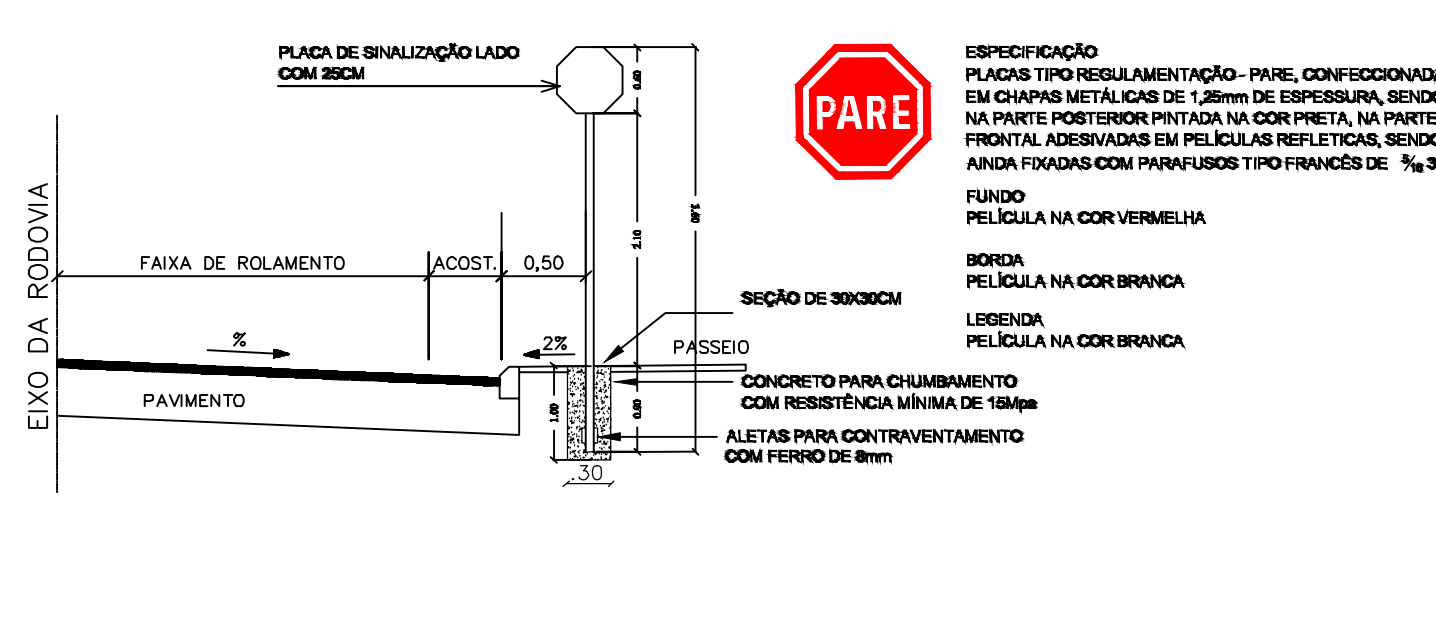

EMISSÃO INICIAL		FERNANDA SOLICITANTE		11/09/2020		R00	
DESCRIÇÃO		EXECUTADO SOLICITANTE		DATA		REVISÃO	



**PREFEITURA DE
GARANHUNS**

PREFEITURA DE GARANHUNS
SECRETARIA DE PLANEJAMENTO E GESTÃO

OBJETO: MELHORIA DA INFRAESTRUTURA URBANA ATRAVÉS DA EXECUÇÃO DE SERVIÇOS DE PAVIMENTAÇÃO EM PARALELELOS GRAMÍNICOS, PAVIMENTAÇÃO ASFALTICA, DRENAÇÃO PLUVIAL E SINALIZAÇÃO, EM VÁRIAS PUBLICAS LOCALIZADAS EM DIVERSOS BARRIOS DO MUNICÍPIO DE GARANHUNSPE.

ART	Contrato	Processo	Área
ART	CONTRATO	PROCESSO	ÁREA

Nome: **Lutemiano Paqueti Resende S Paulo Souza**

PAVIMENTAÇÃO EM PARALELEPÍEDOS GRAMÍNICOS

Administrativo	Execução
<p style="text-align: center;">PROJETO GEOMÉTRICO DE PAVIMENTAÇÃO</p> <p style="text-align: center;">AVENIDA JOÃO VIEIRA DA SILVA</p> <p style="text-align: center;">PLANTA BAIXA, SEÇÃO TRANSVERSAL E PERFIL LONG.</p>	<p>Estudo</p> <p>Coordenado</p> <p>Elaborado</p> <p>EXECUTIVO</p> <p>11/09/20</p>

Assessorado	Ass. Técnico
<p>SIVALDO RODRIGUES ALBINO PREFEITO</p> <p>CNPJ: 11.303.686/001-00</p>	 <p>Fernando Tenório de Lima CPF: 03.097.073-9</p> <p>FERNANDA TENÓRIO DE LIMA ENGENHEIRA CIVIL CREA-PE Nº 18-037357-9</p>