

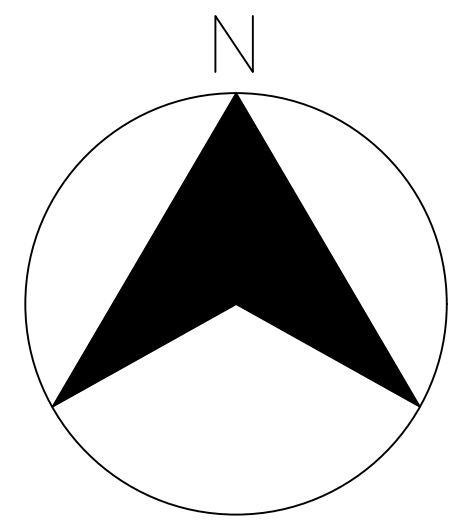


PLANTA BAIXA DE PAVIMENTAÇÃO - RUA DA ALIANÇA
ESCALA: 1:250

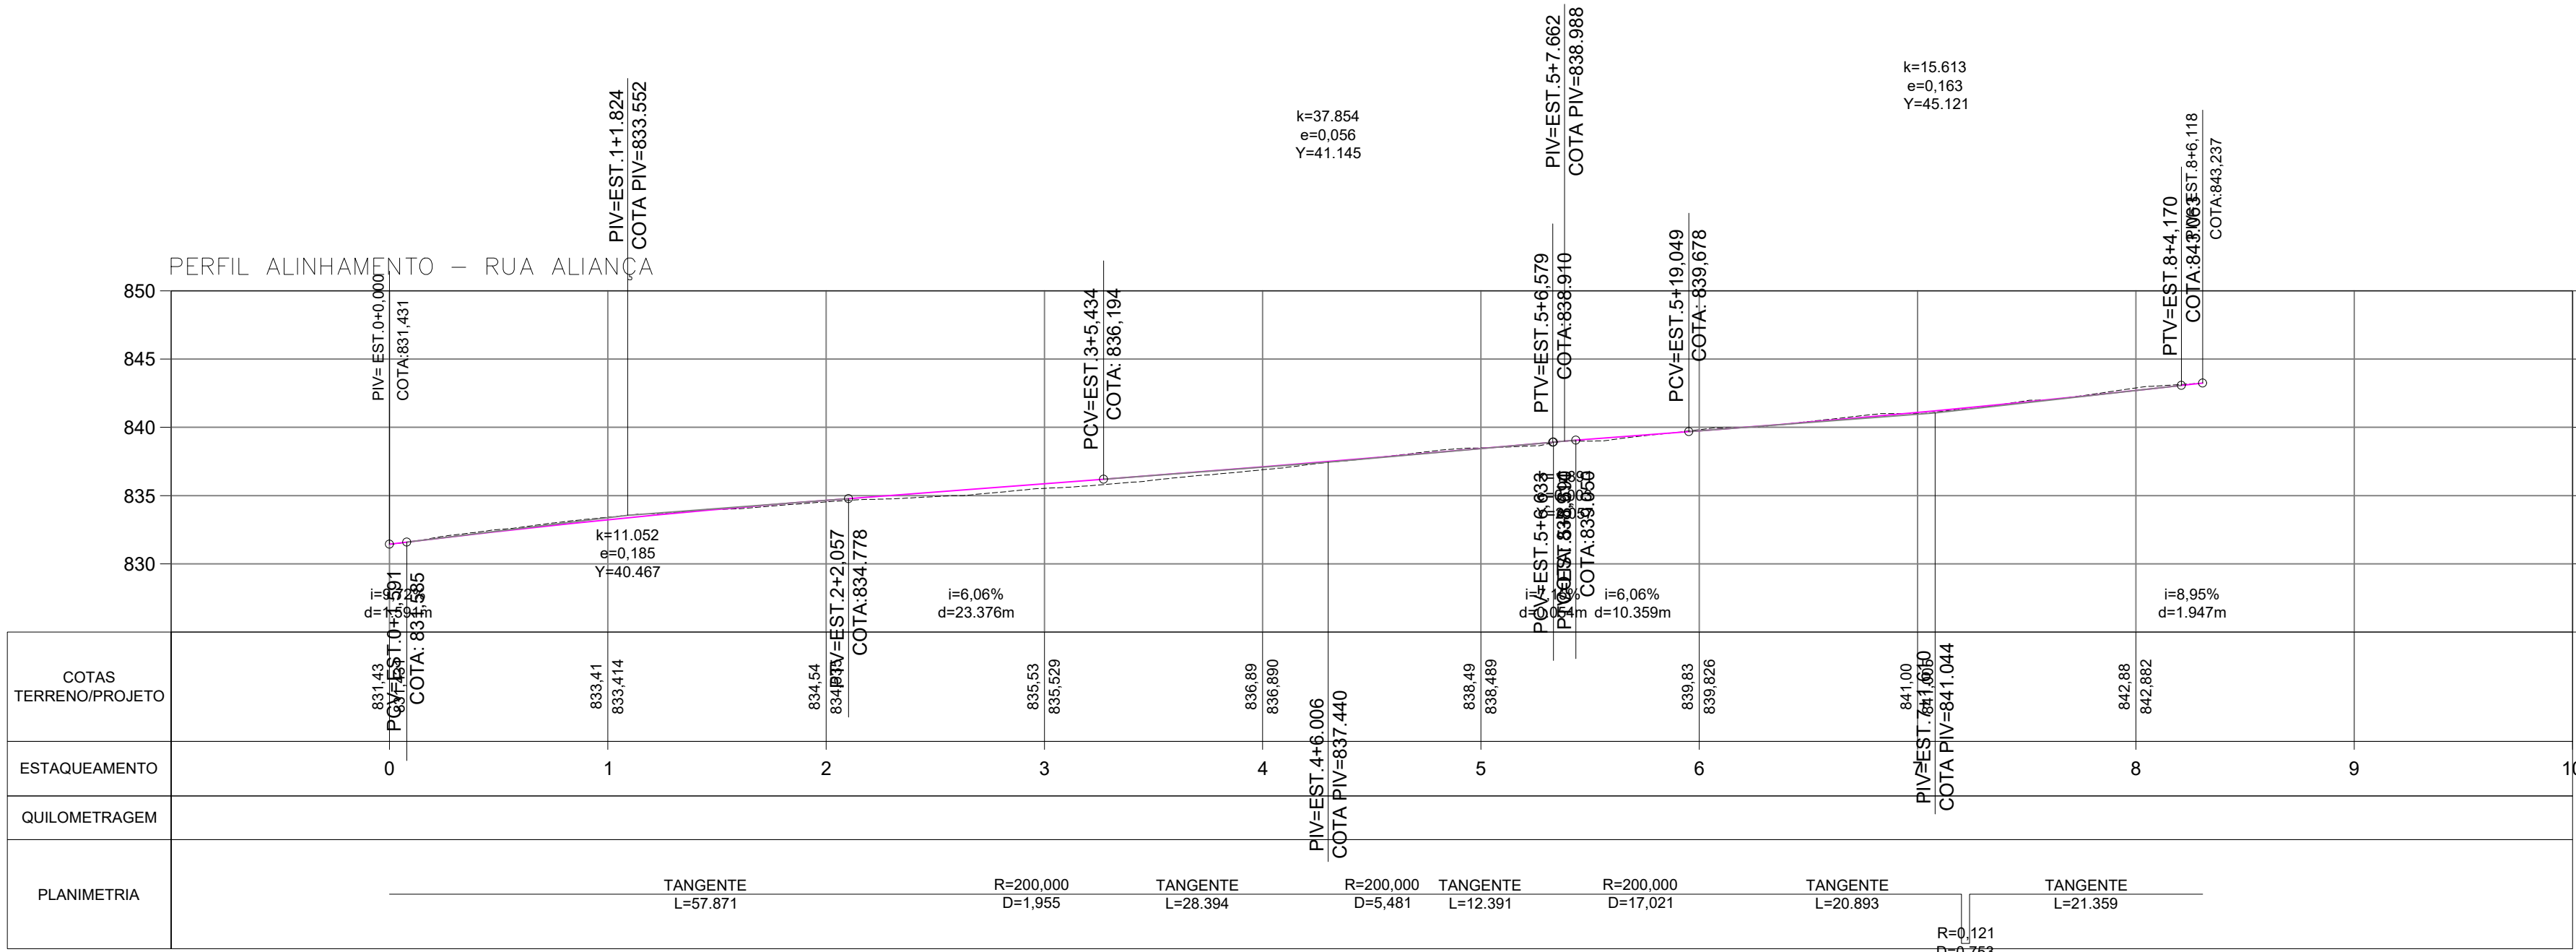

LISTA MATERIAL - 9 - ALINHAMENTO - RUA ALIANÇA

Estaca	Área de Corte (m²)	Área de Aterro (m²)	Volume de Corte (m³)	Volume de Aterro (m³)	Volum. Corte Acum. (m³)	Volum Aterro Acum. (m³)	Volume Líquido (m³)
0+0.00	0.00	0.00	0.00	0.00	0.00	0.00	0.00
1+0.00	1.31	0.04	13.10	0.37	13.10	0.37	12.73
2+0.00	0.05	0.69	13.63	7.31	26.73	7.68	19.05
3+0.00	0.00	1.98	0.53	26.78	27.25	34.46	-7.21
4+0.00	0.00	1.10	0.00	30.87	27.25	65.33	-38.08
5+0.00	1.07	0.64	10.71	17.38	37.97	82.71	-44.74
6+0.00	0.83	0.01	19.08	6.38	57.04	89.09	-32.05
7+0.00	0.07	0.28	9.00	2.86	66.04	91.95	-25.91
8+0.00	1.52	0.00	15.88	2.79	81.92	94.74	-12.82
8+6.12	0.00	0.00	4.64	0.00	86.55	94.74	-8.18


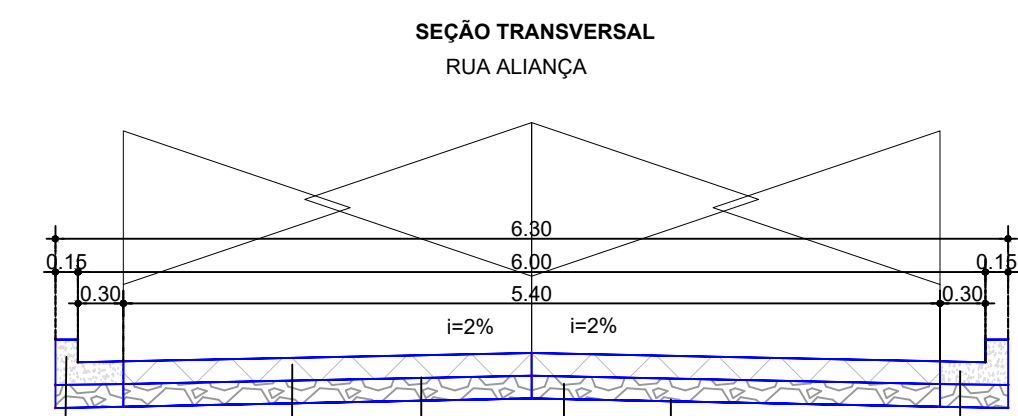


- OBSERVAÇÕES:
- A altura final do meio-fio nunca deve ser superior à soleira das edificações;
 - Colchão de areia Esp: 10cm
 - Deverá ser realizado o rebatimento do meio-fio nas áreas de garagem e rampas de acessibilidade;
 - Regularização e compactação do Subleito. Esp: até 20 cm.
 - Deverá ser realizado o esboramento do meio-fio com material local, afim de evitar o tombamento do mesmo;

LEGENDA - PLACAS

PLACA			QUANTIDADES
	R-1	L=0.248	01
	R-19	D=0.50	02
			02

DETALHE DA PLACA DE IDENTIFICAÇÃO DE RUAS

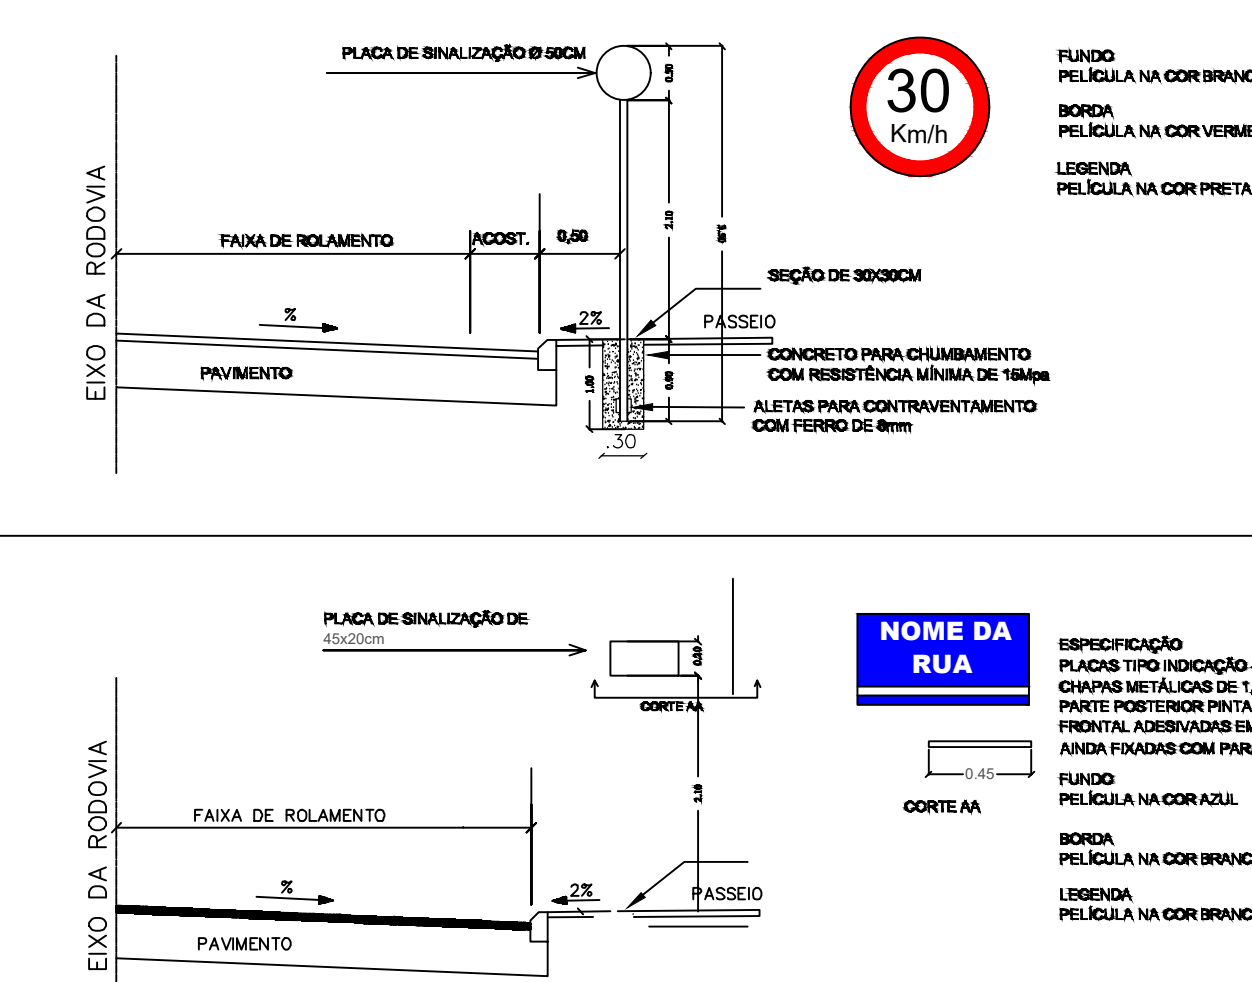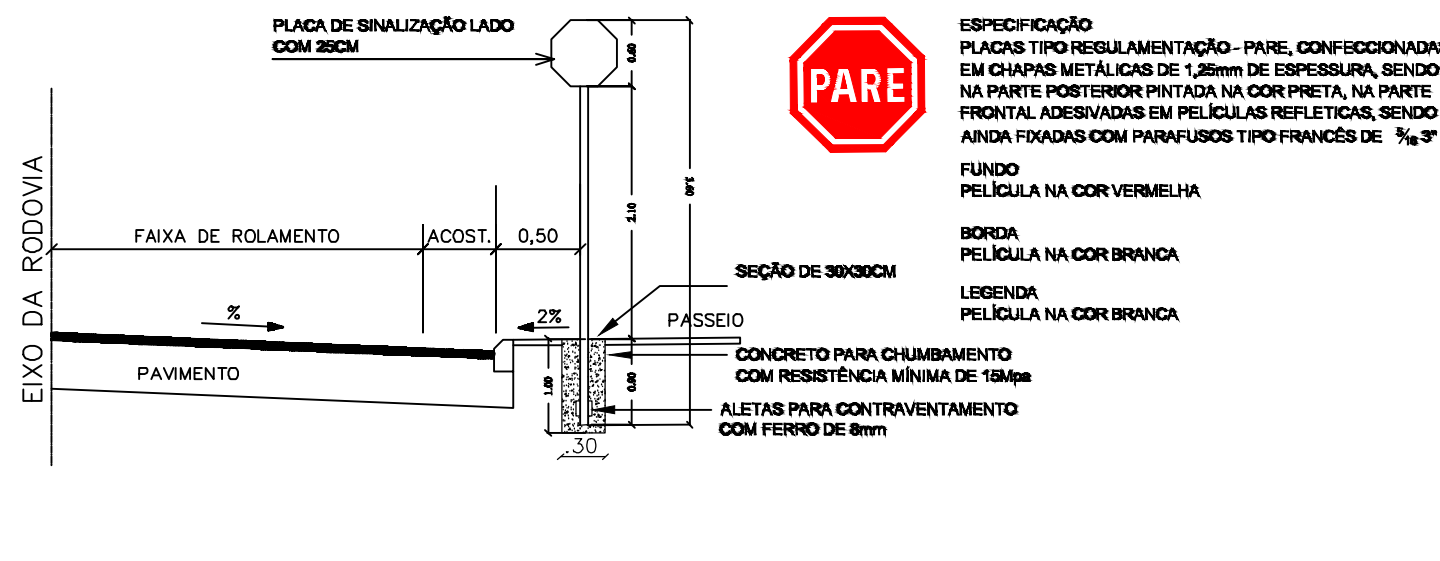

EMISSÃO INICIAL	FERNANDA	SOLICITANTE	11/08/2026	R00
DESCRIÇÃO	EXECUTADO	SOLICITANTE	DATA	REVISÃO
PREFEITURA DE GARANHUNS				
SECRETARIA DE PLANEJAMENTO E PROJETOS				
OBJETO: MELHORIA DA INFRAESTRUTURA URBANA ATRAVÉS DA EXECUÇÃO DE SERVIÇOS DE PAVIMENTAÇÃO EM PARALELEPÍEDOS GRANÍTICOS, PAVIMENTAÇÃO ASFALTICA, DRENAGEM PLUVIAL E SINALIZAÇÃO, EM VIAS PÚBLICAS LOCALIZADAS EM DIVERSOS BAIRROS DO MUNICÍPIO DE GARANHUNS-PE.				
ART	CONTRATO	PROCESSO	ÁREA	
ART	CONTRATO	PROCESSO	ÁREA	
PAVIMENTAÇÃO EM PARALELEPÍEDOS GRANÍTICOS				
PROJETO GEOMÉTRICO DE PAVIMENTAÇÃO				
RUA ALIANÇA				
PLANTA BAIXA, SEÇÃO TRANSVERSAL E PERFIL LONG				
SIVALDO RODRIGUES ALBINO				
PREFEITO				
CNPJ: 11.203.999/0001-00				
FERNANDA TENÓRIO DE LIMA				
ENGENHEIRA CIVIL				
CREA-PE Nº: 181837257-9				
ARQUIVO: LOTEAMENTO PARQUE RESIDENCIAL S PAULO GUERREIRO				